

Bevestigingslijst

Gegevens koper:
BPD Ontwikkeling B.V.
Regio Noord-Oost & Midden

Gegevens project:
Bouwnummer: 04
Woningtype:
Datum: 16-6-2020

Optie		Aantal	Bedrag incl. BTW	Akkoord getekend
01	RUWBOUW			
10	Bouwkundige wijzigingen			
0110.1.005	Optie 5 - Daklicht derde verdieping Er wordt een daklicht ingebracht in het dak van de woning. Deze optie is inclusief: - Leveren, inwerken en monteren van een daklicht 1.000x1.000mm; - Sparing in de dakvloer circa 1.200x1.200mm, raveling rondom sparing; - Het inplakken van de opstand bovendaks; - Daklicht voorzien van een vierwandig transparant polycarbarbonaat koepel slagvast, zonwerend uitgevoerd; - Met gasveren en spindel te openen voor ventilatie; - Aftimmering rondom sparing, dekkend wit afgeschilderd. Als uitgewerkt op optieblad 2.1. Aandachtspunt: deze optie heeft invloed op de EPC (energieprestatie) van de woning, waardoor mogelijk niet meer aan de eisen van de Groen-hypotheek wordt voldaan. Wel blijft de EPC lager of gelijk aan 0,4.	1,00 ST €	3.335,00	16-07-19
10	TUIN			
00	Algemeen			
1000.1.001	Keuze Tuinklaar Keuze voor comfortpakket stijl 2 MODERN. Varistone LM Apua waterdoorlatend voegmiddel toegepast.	1,00 ST	Spaansen	12-02-20
Het totaal door u gekozen meer- en minderwerk bedraagt incl. 21% BTW:			€ 3.335,00	


Akkoord koper (totaal):

Datum:

Indien voornoemde niet overeenkomt met de door u gemaakte keuzes, verzoeken wij u per omgaande contact op te nemen met de afdeling Kopersbegeleiding.

handtekening akkoord koper(s) :

datum :

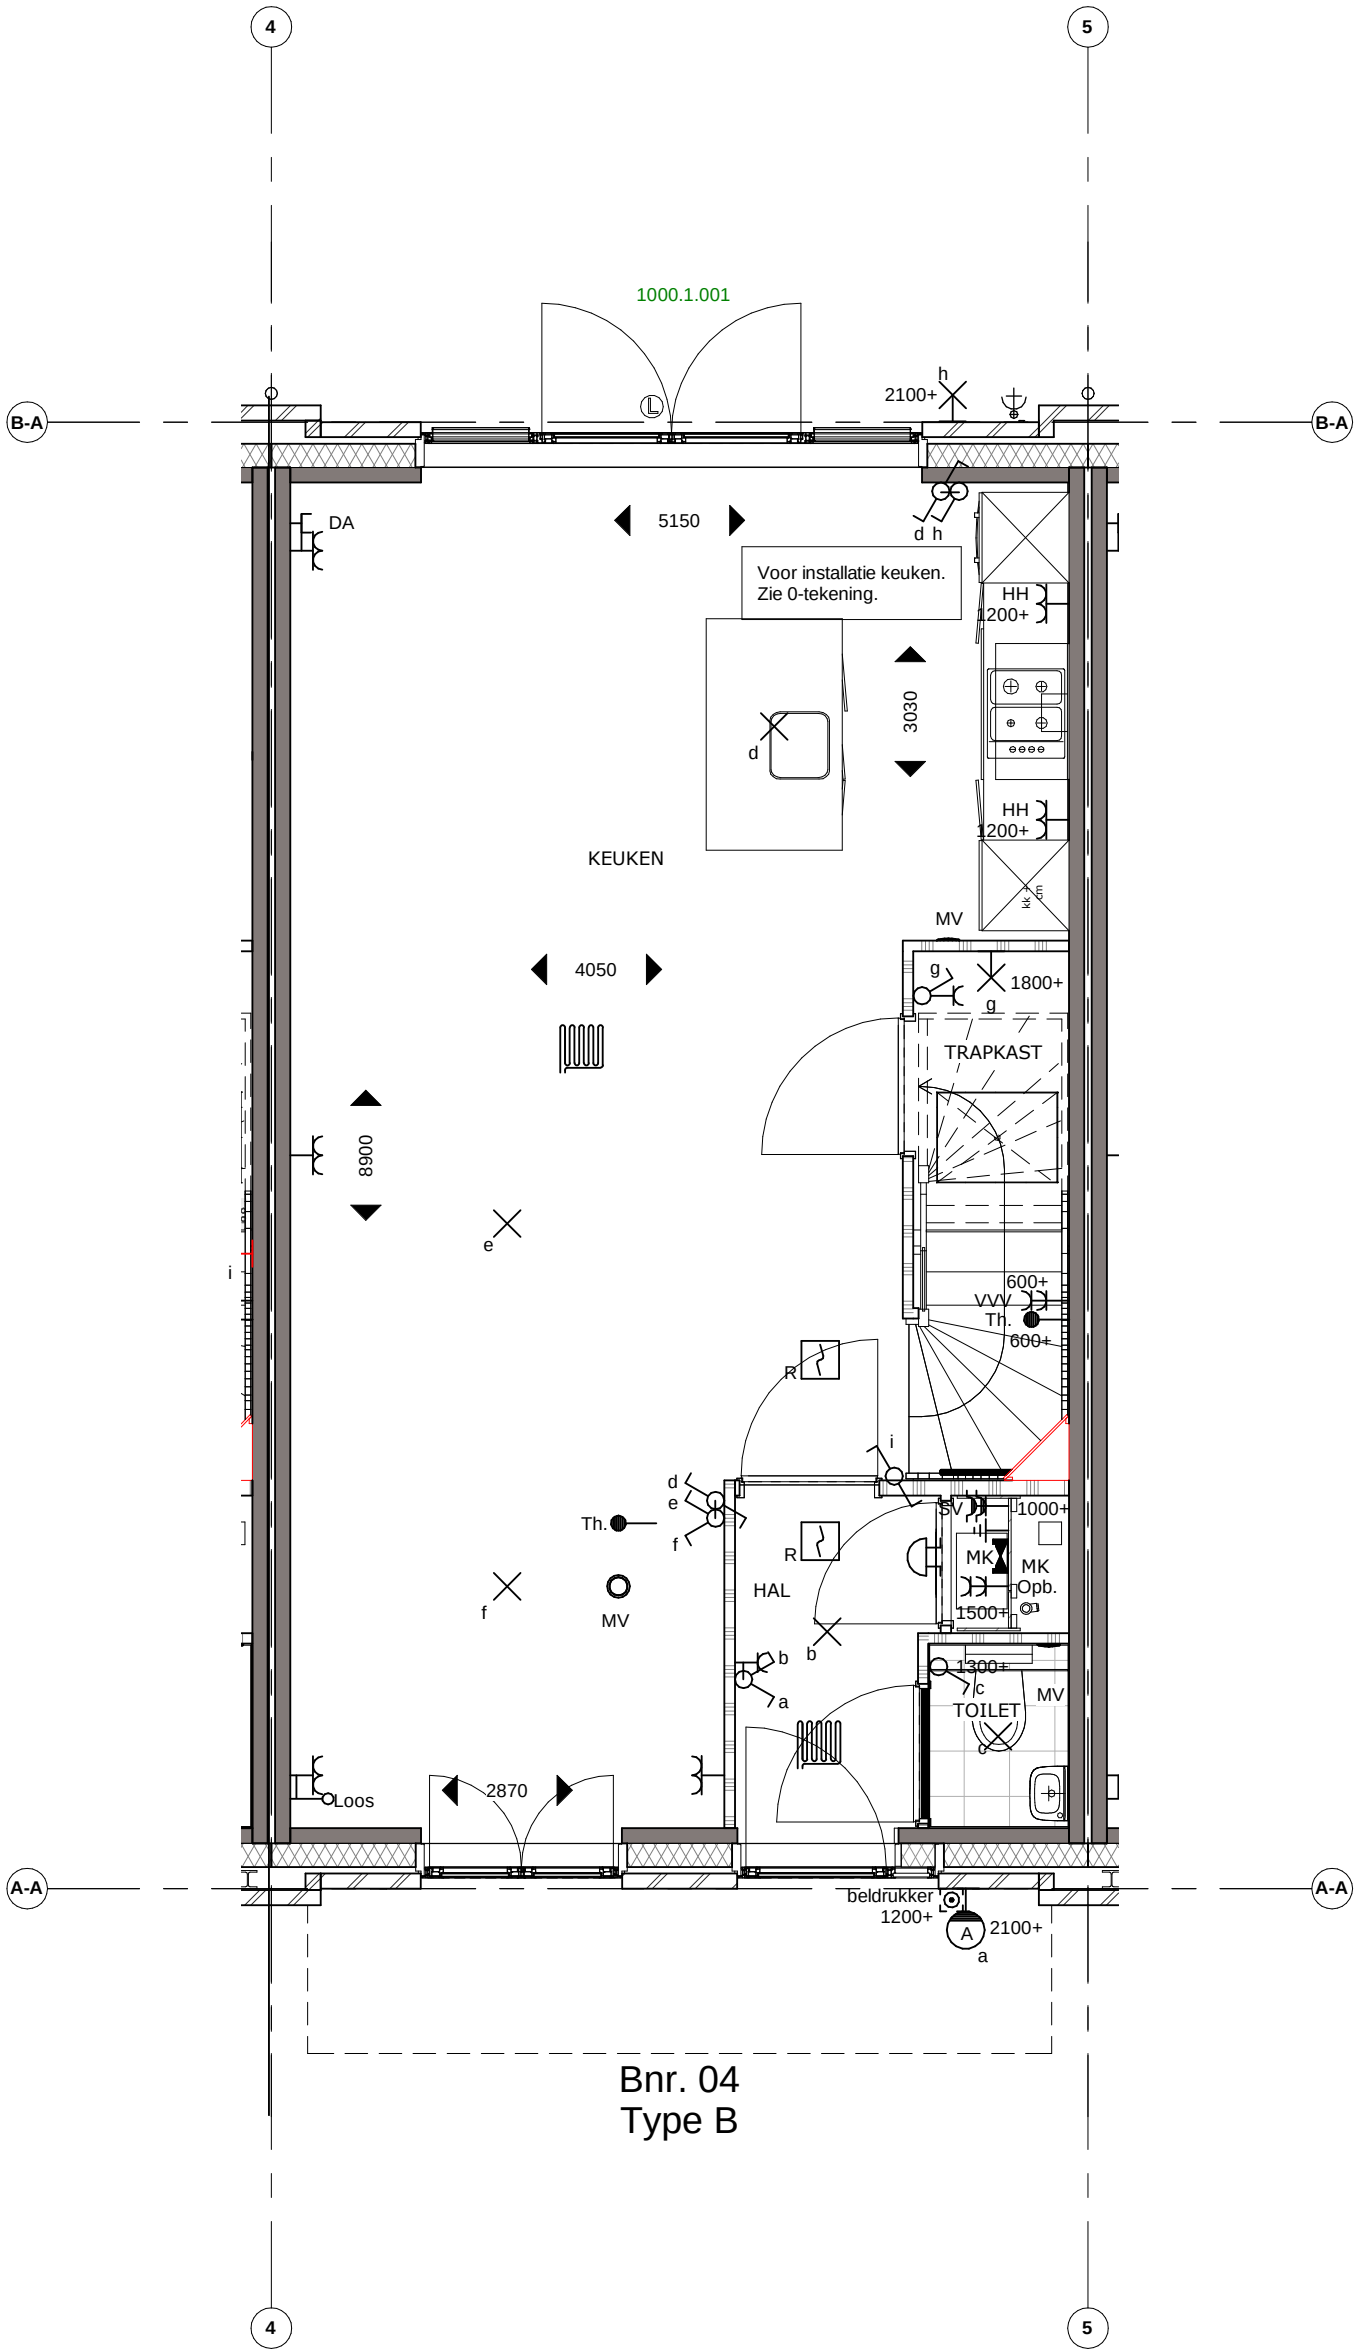

Koningsdaal Blok 1A

naam kopers :

bouwnummer : 04

werknr. : 35007

tekening is ter indicatie, hieraan
kunnen geen rechten worden ontleend.

bladzijde : Bouwnummer 04 Eerste Verdieping


datum : 16-06-2020 versie : 3

schaal : 1 : 50 formaat : A3



handtekening akkoord koper(s) :

datum :

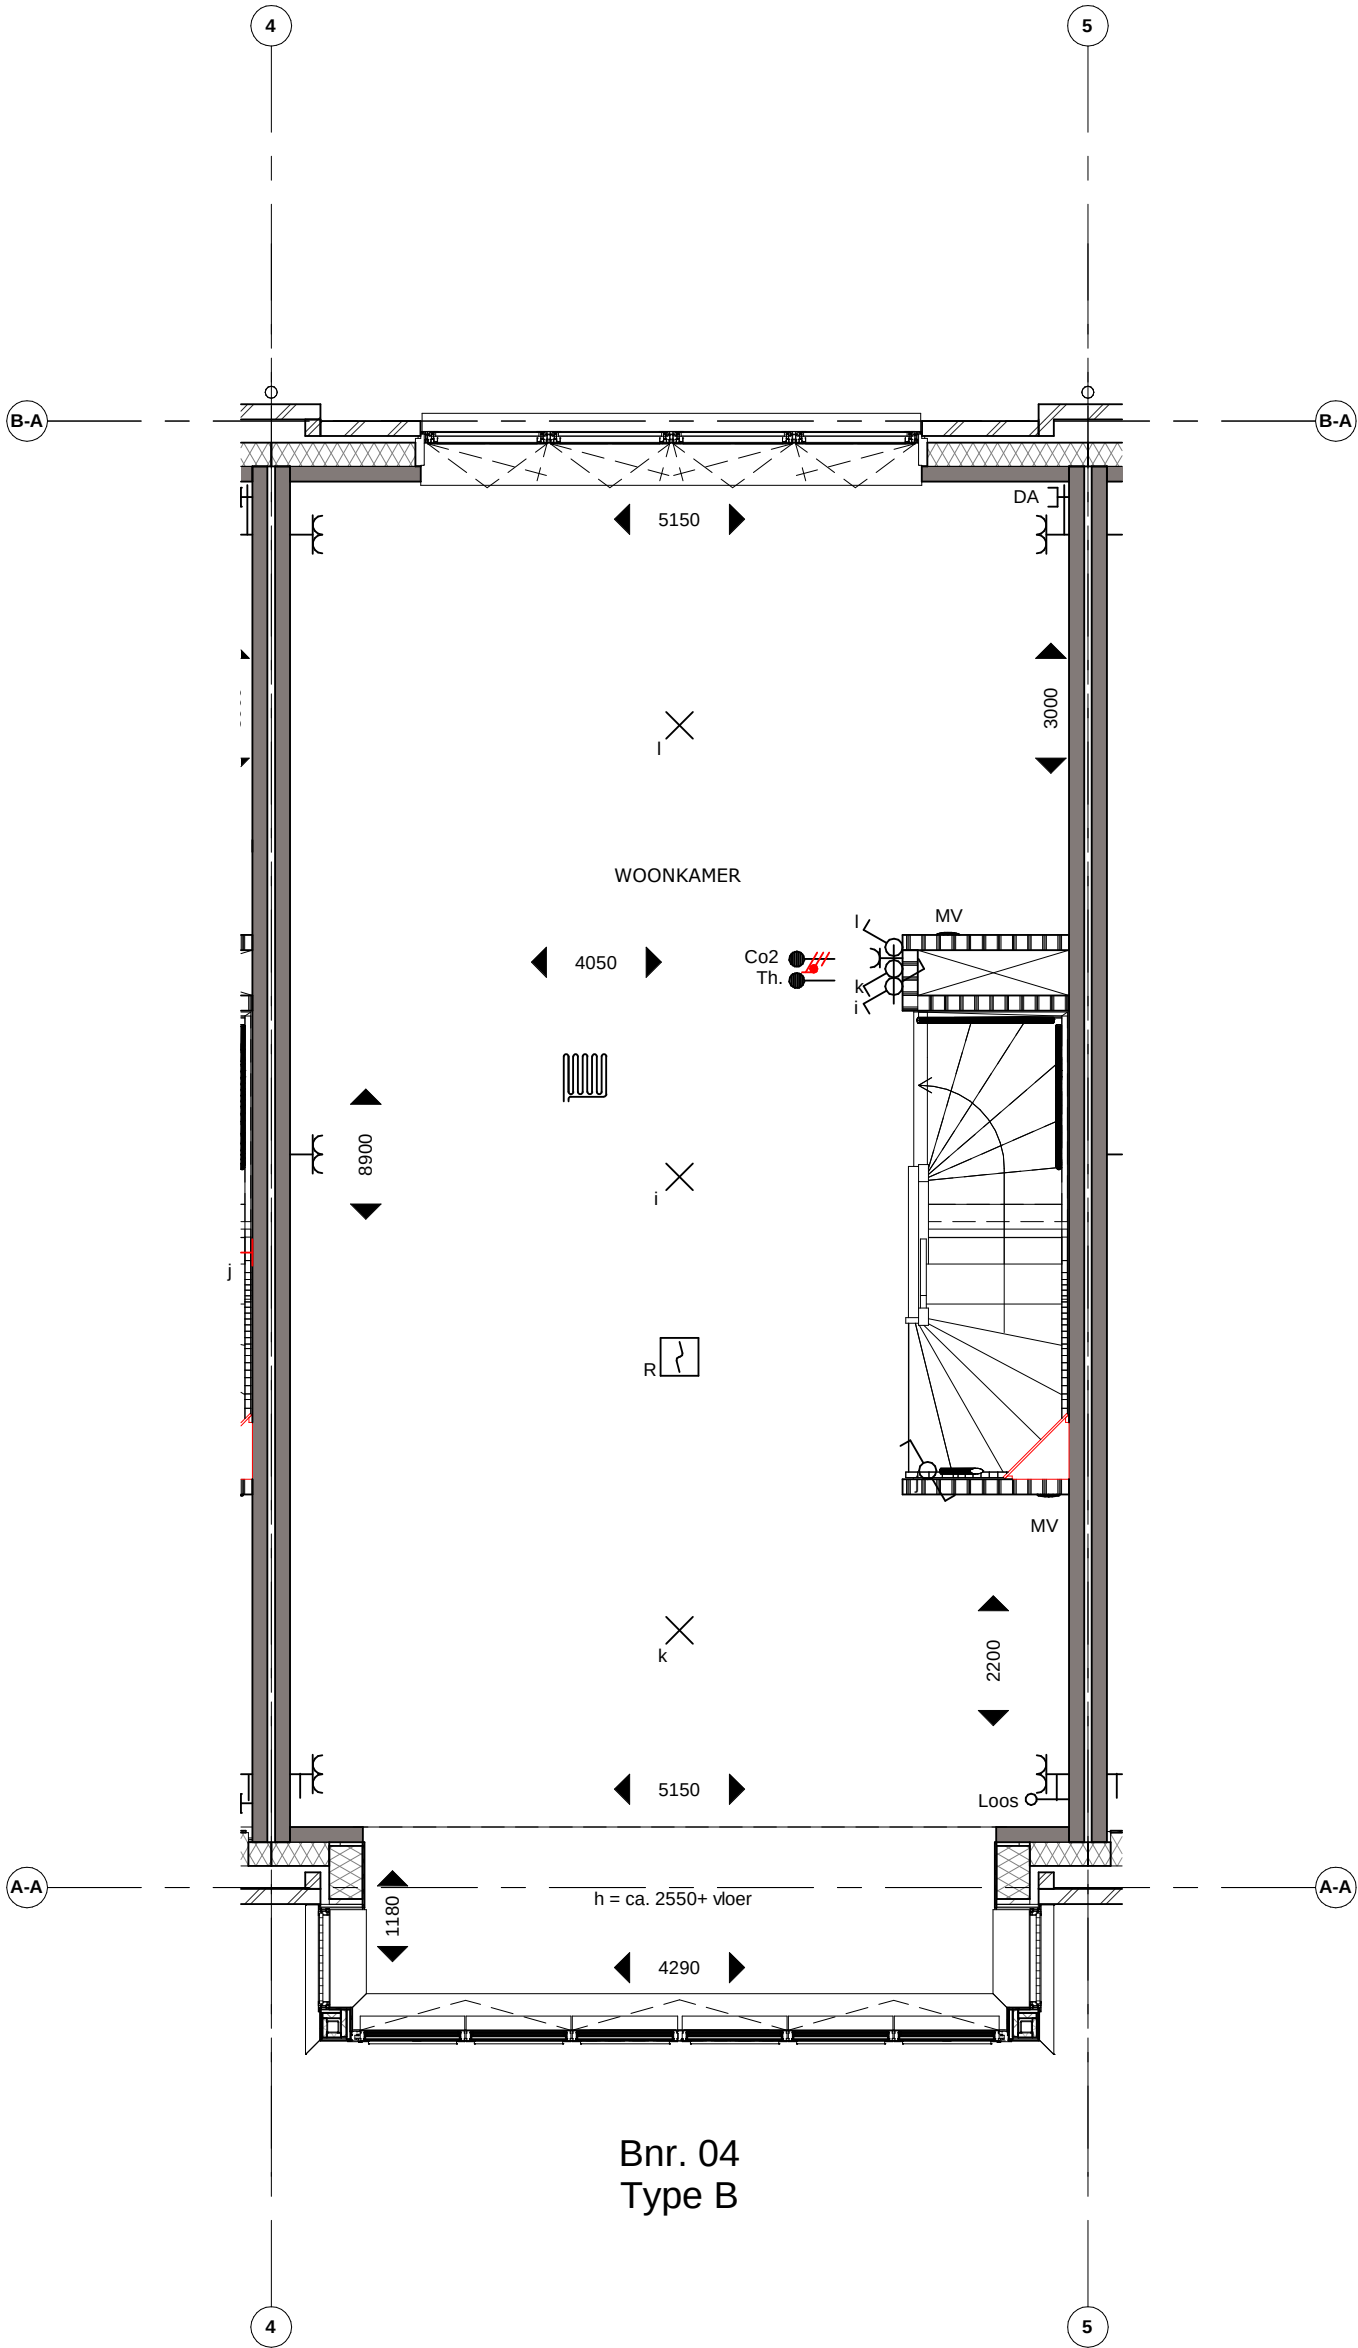

handtekening akkoord koper(s) :

datum :



Bnr. 04
Type B

Koningsdaal Blok 1A

naam kopers :

bouwnummer : 04

werknr. : 35007

tekening is ter indicatie, hieraan
kunnen geen rechten worden ontleend.

bladzijde : Bouwnummer 04 Derde Verdieping


datum : 16-06-2020 versie : 3

schaal : 1 : 50 formaat : A3



handtekening akkoord koper(s) :

datum :

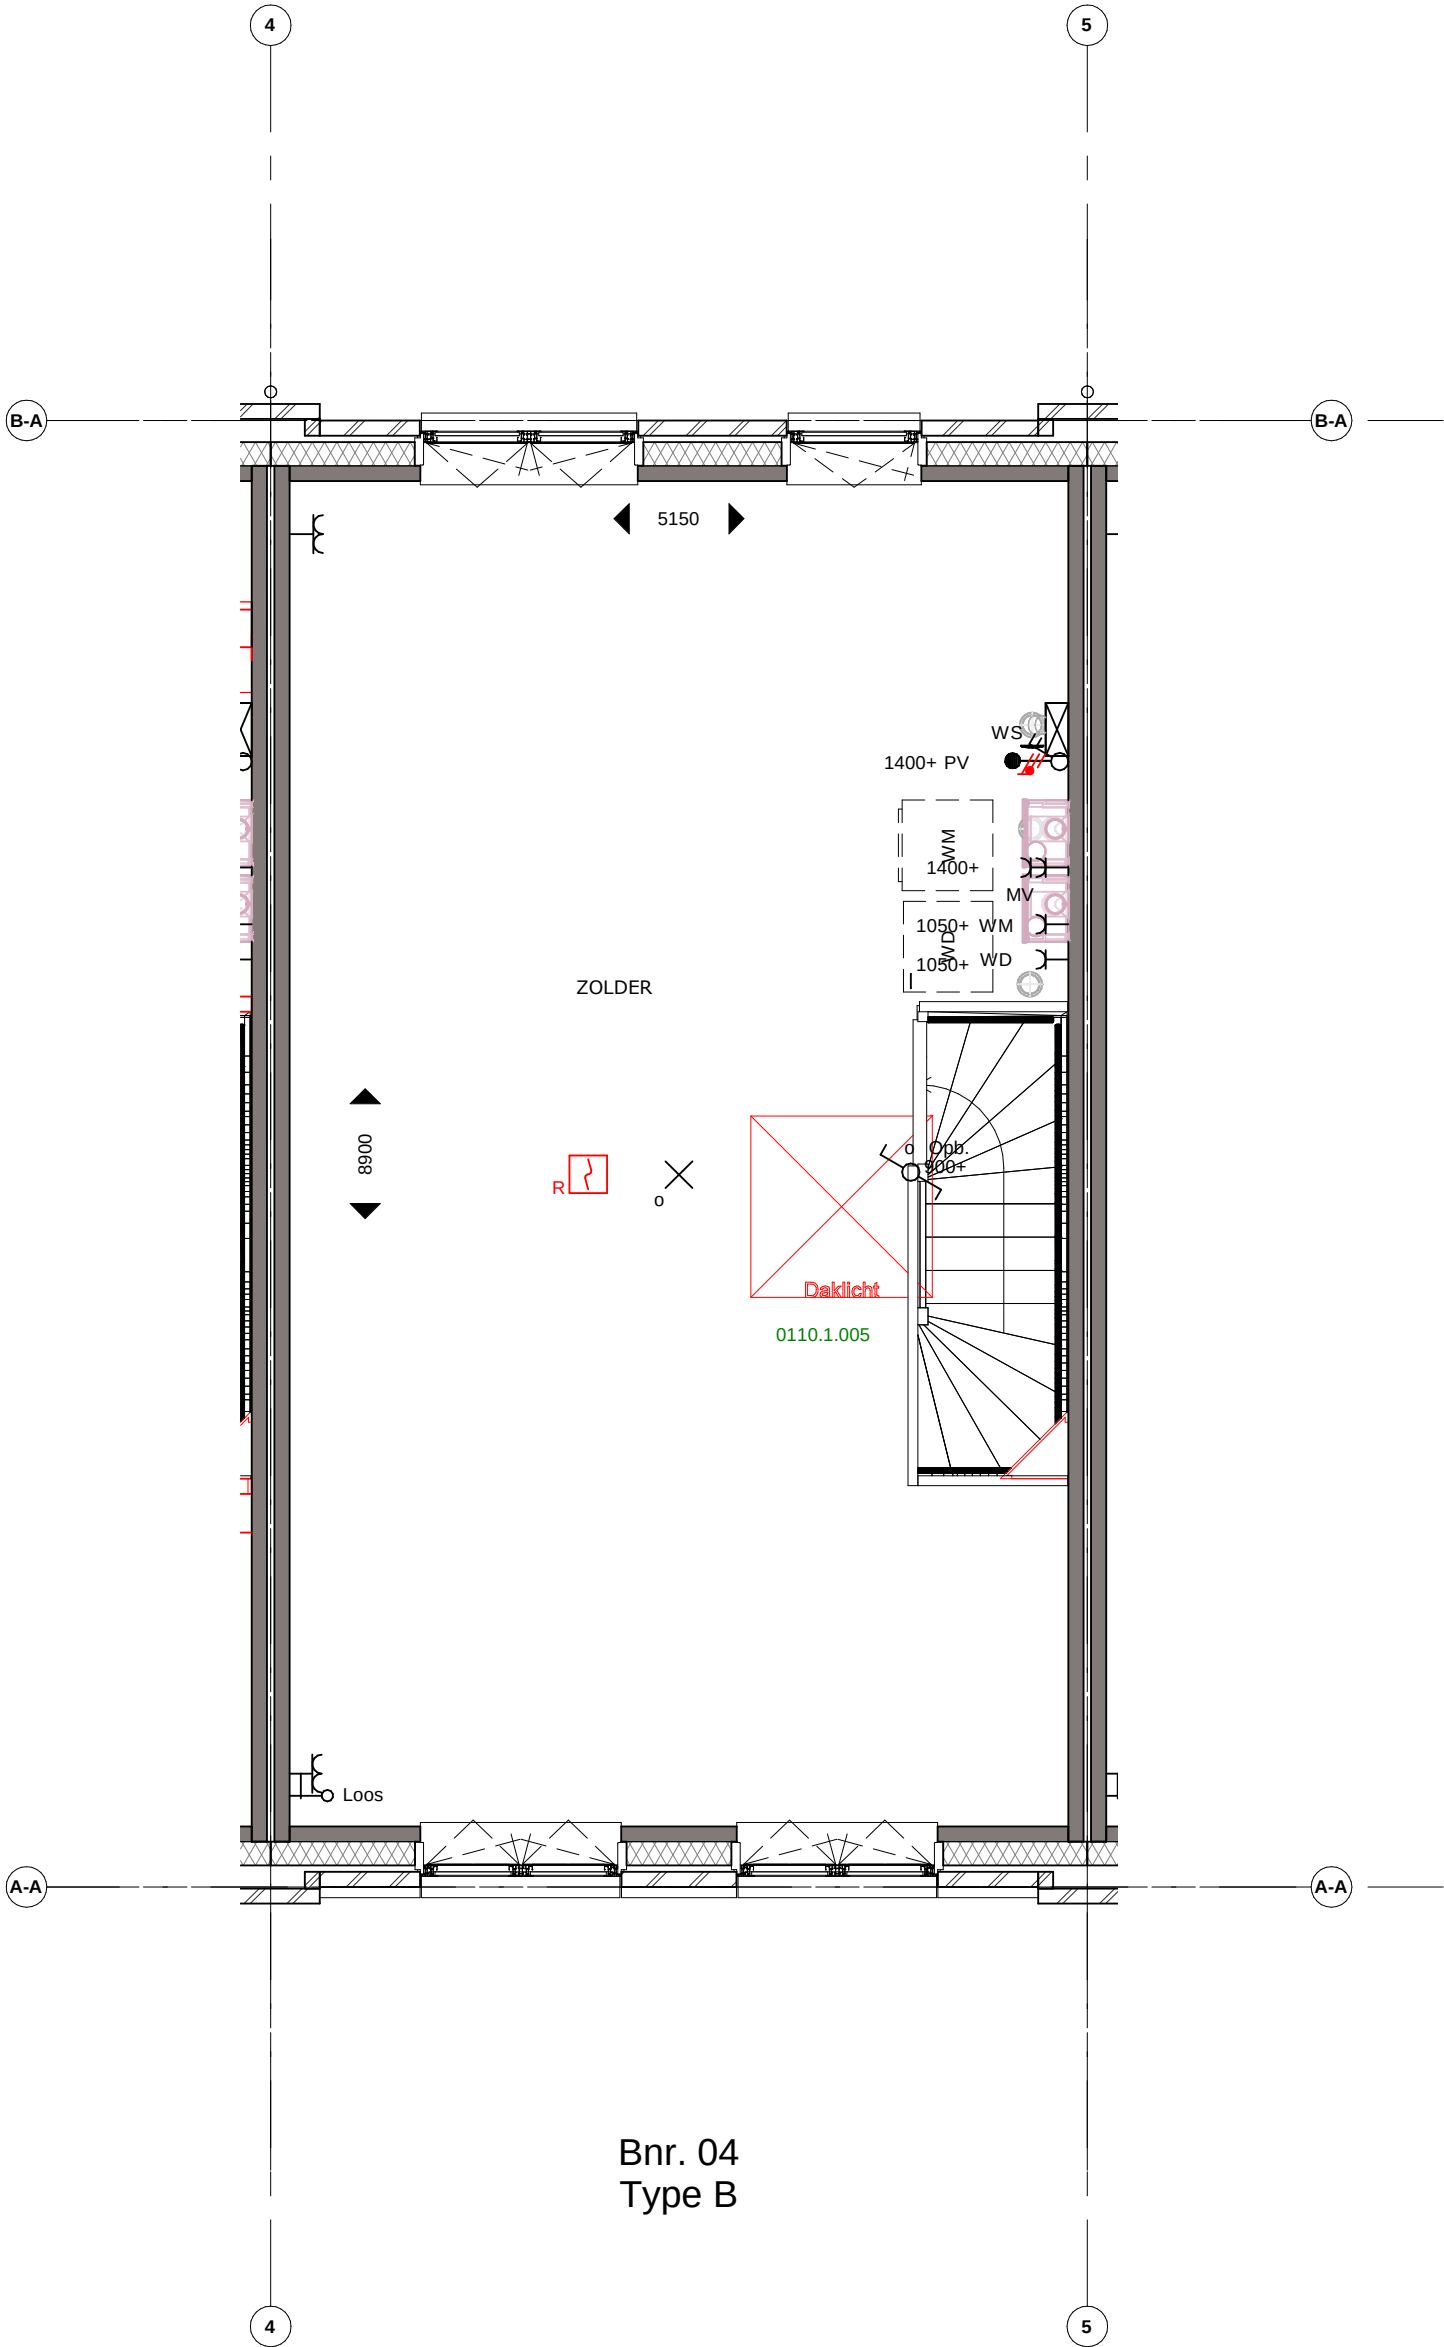

Bnr. 04
Type B