

Bevestigingslijst

Gegevens koper:

Gegevens project:  
Bouwnummer: 09  
Woningtype:  
Datum: 20-8-2019

| Optie | Aantal | Bedrag incl. BTW | Akkoord getekend |
|-------|--------|------------------|------------------|
|-------|--------|------------------|------------------|

|    |         |
|----|---------|
| 01 | RUWBOUW |
|----|---------|

|            |   |      |      |          |          |
|------------|---|------|------|----------|----------|
| 10         | <b>Bouwkundige wijzigingen</b>   |      |      |          |          |
| 0110.1.005 | Optie 5 - Daklicht derde verdieping<br>Er wordt een daklicht ingebracht in het dak van de woning.<br>Deze optie is inclusief:<br>- Leveren, inwerken en monteren van een daklicht 1.000x1.000mm;<br>- Sparing in de dakvloer circa 1.200x1.200mm, raveling rondom sparing;<br>- Het inplakken van de opstand bovendaks;<br>- Daklicht voorzien van een vierwandig transparant polycarbarbonaat koepel slagvast, inbraak- en zonwerend uitgevoerd;<br>- Met gasveren en spindel te openen voor ventilatie;<br>- Aftimmering rondom sparing, dekkend wit afgeschilderd.<br>Als uitgewerkt op optieblad 2.1.<br>Aandachtspunt: deze optie heeft invloed op de EPC (energieprestatie) van de woning, waardoor mogelijk niet meer aan de eisen van de Groen-hypotheek wordt voldaan. Wel blijft de EPC lager of gelijk aan 0,4. | 1,00 | ST € | 3.335,00 | 16-07-19 |

Het totaal door u gekozen meer- en minderwerk bedraagt incl. 21% BTW: € 3.335,00


Akkoord koper (totaal):

Datum:

Indien voornoemde niet overeenkomt met de door u gemaakte keuzes, verzoeken wij u per omgaande contact op te nemen met de afdeling Kopersbegeleiding.

handtekening akkoord koper(s) :

datum :

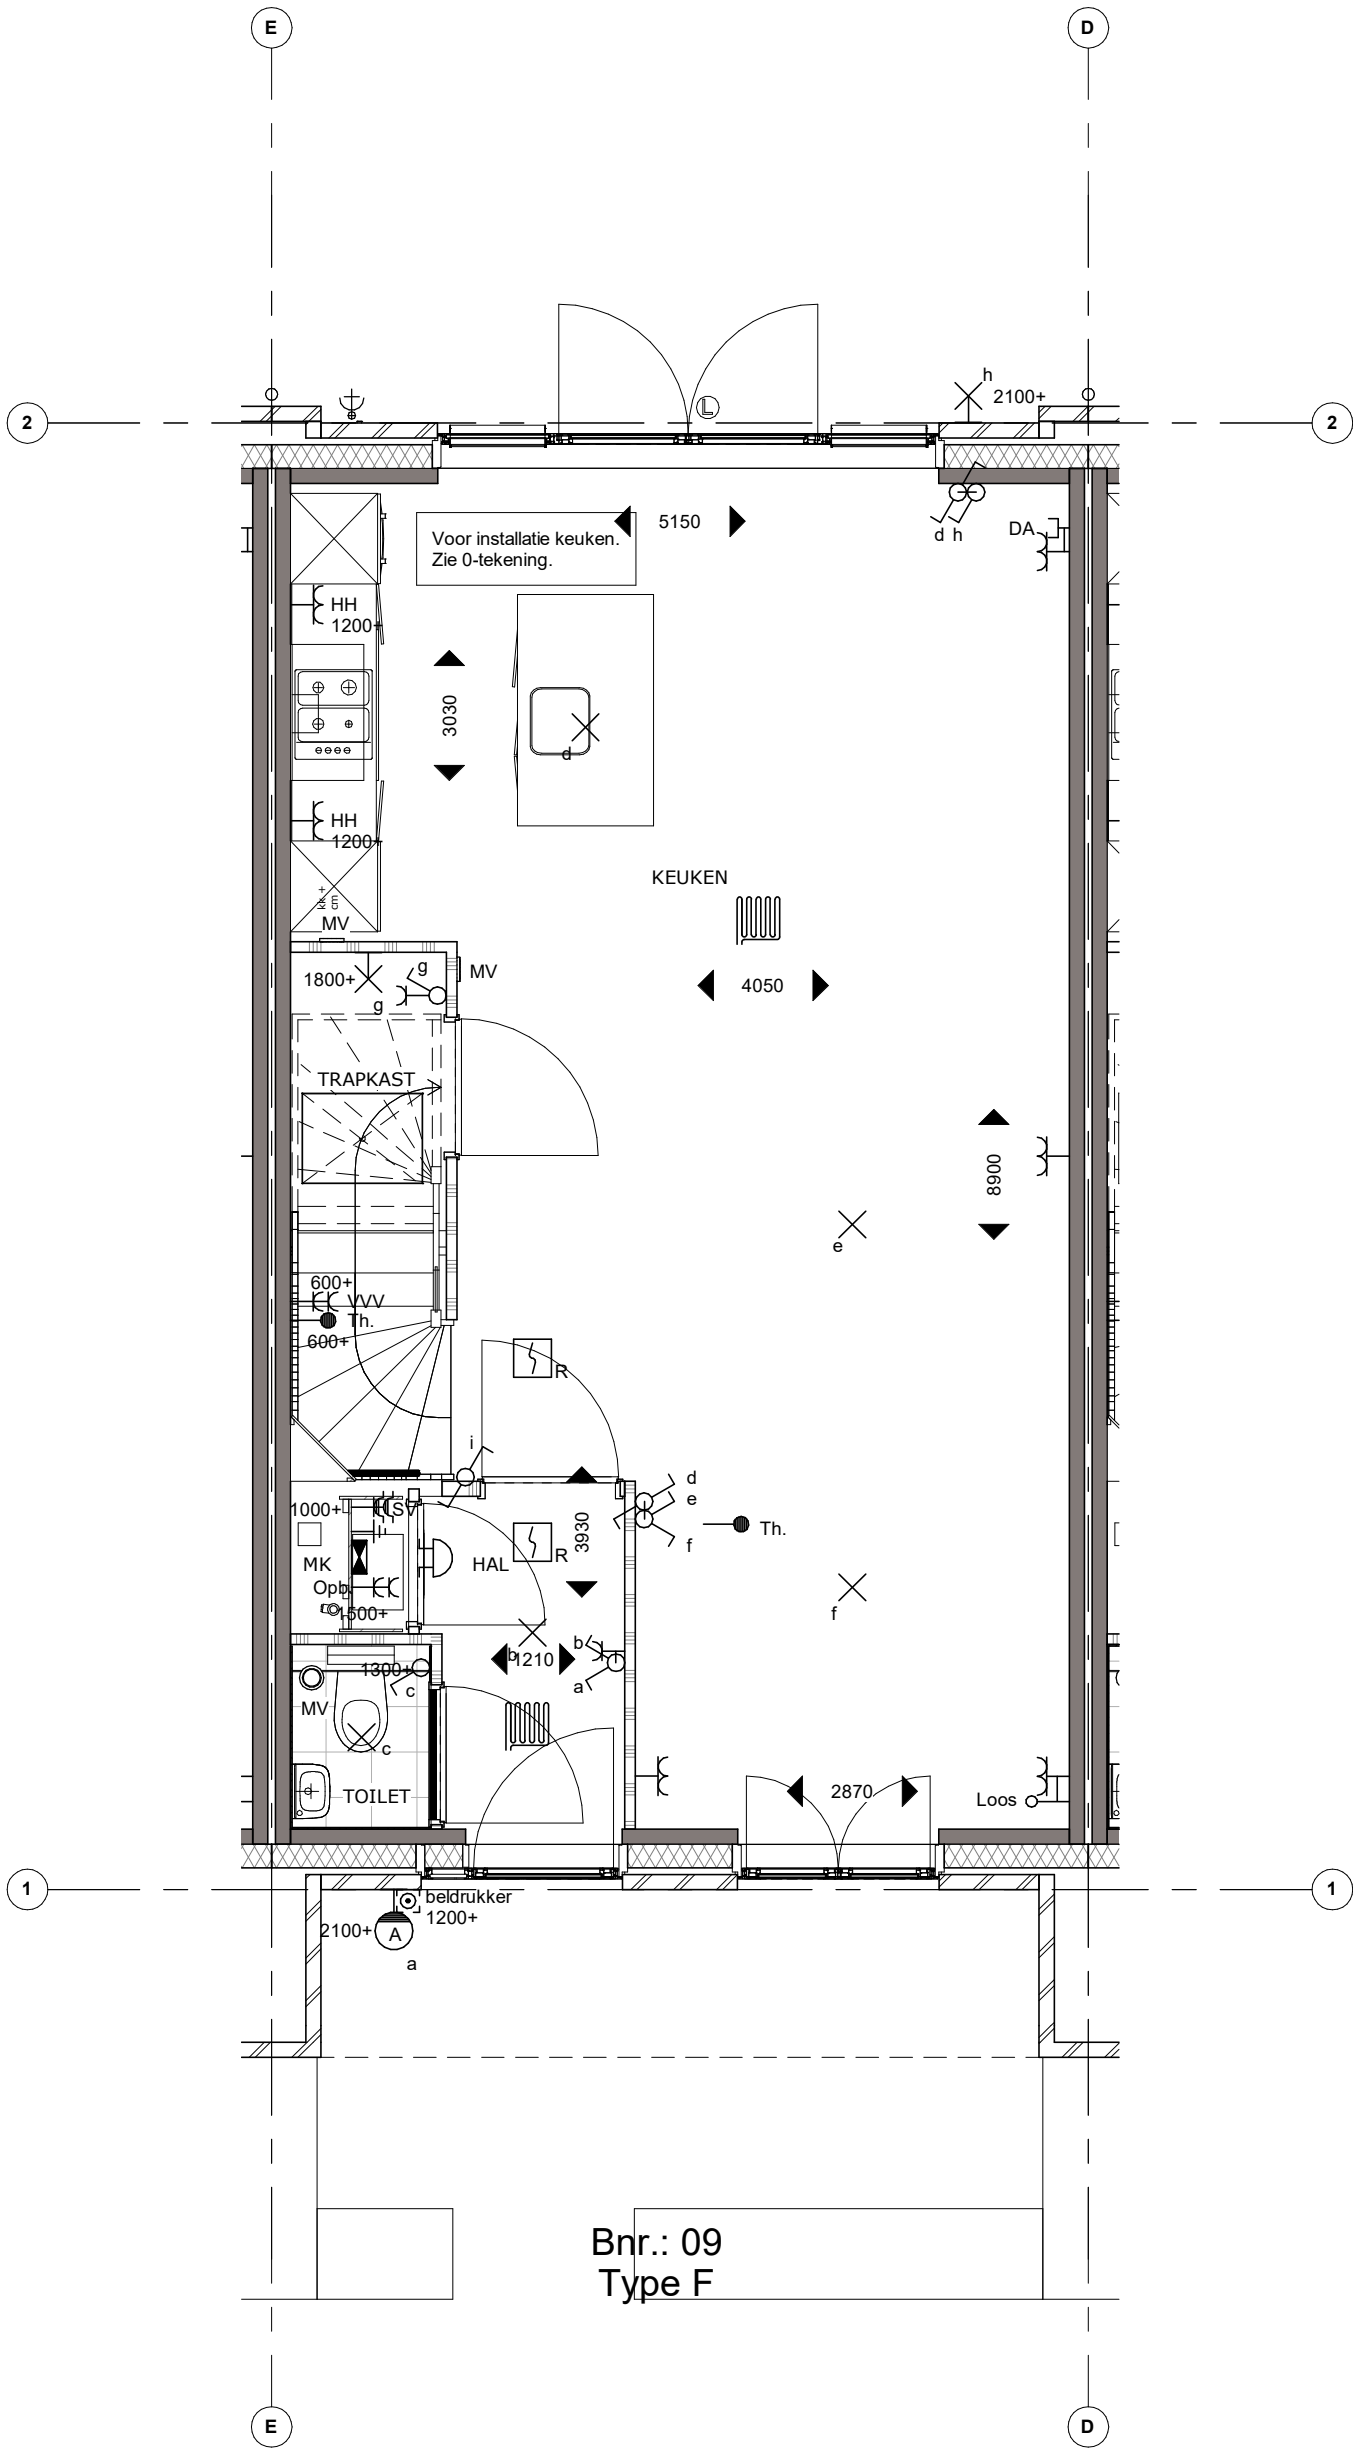

Koningsdaal Blok 1B

naam kopers :

bouwnummer : 09

werknr. : 35007

tekening is ter indicatie, hieraan  
kunnen geen rechten worden ontleend.

bladzijde : Bouwnummer 09 Eerste verdieping


datum : 20-08-2019 versie : 1

schaal : 1 : 50 formaat : A3



handtekening akkoord koper(s) :

datum :

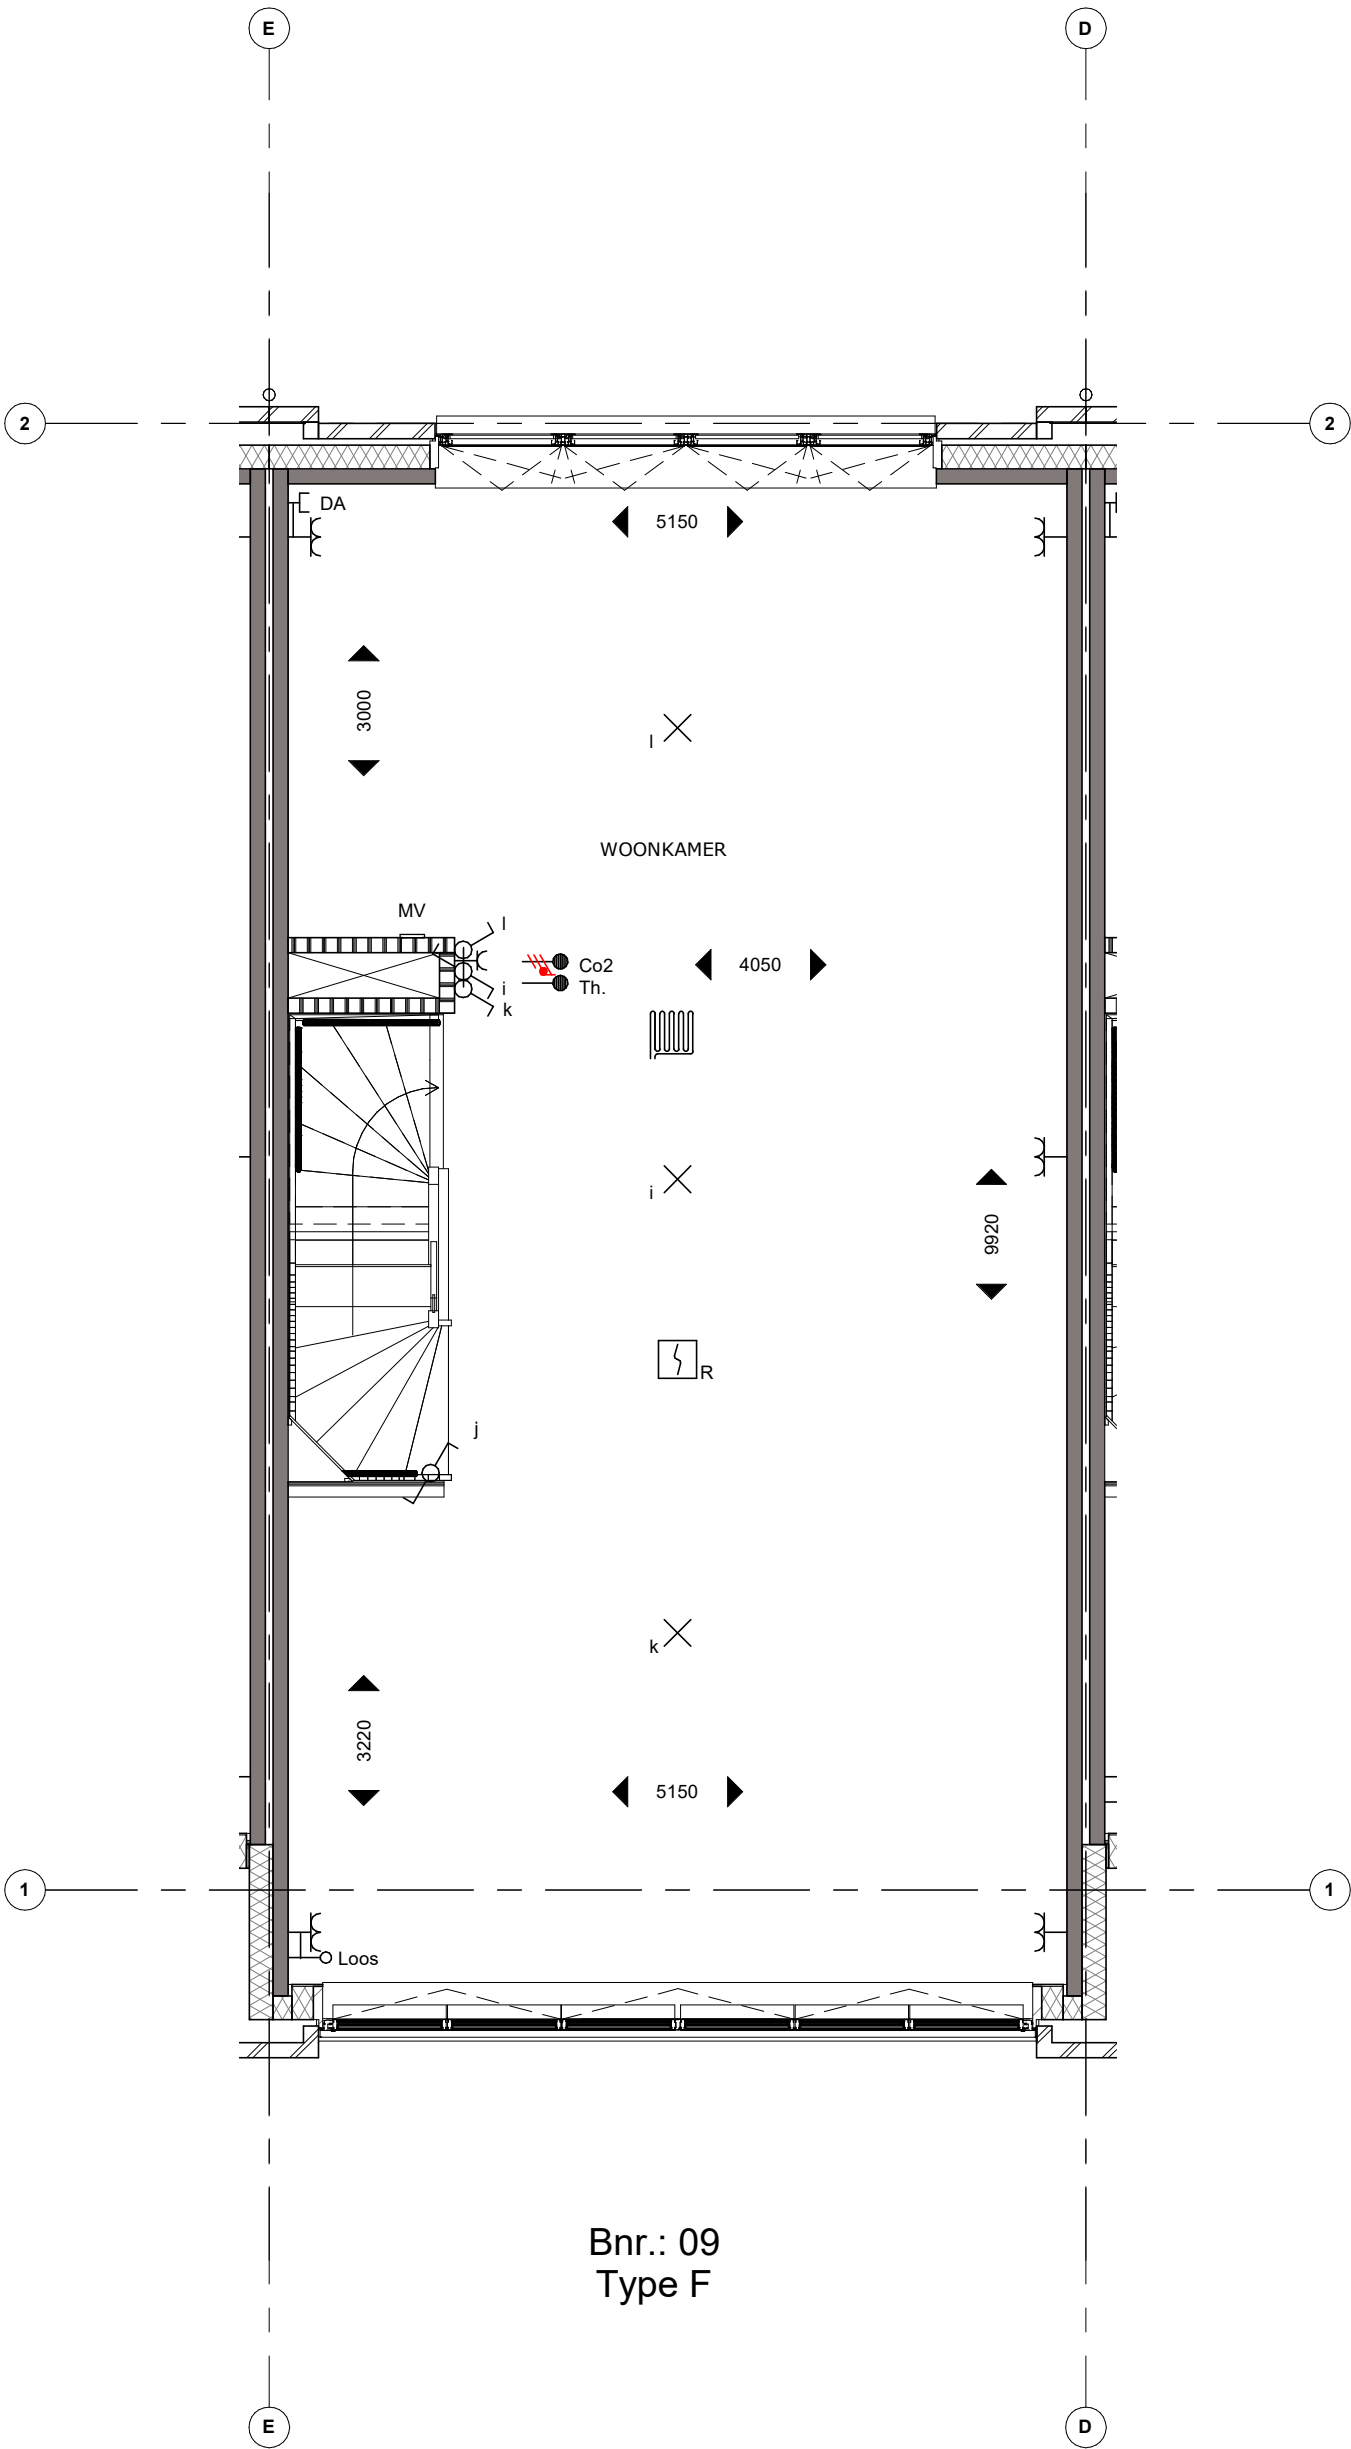

Koningsdaal Blok 1B

naam kopers :

bouwnummer : 09

werknr. : 35007

tekening is ter indicatie, hieraan  
kunnen geen rechten worden ontleend.

bladzijde : Bouwnummer 09 Tweede verdieping

datum : 20-08-2019

versie : 1


schaal : 1 : 50

formaat : A3



handtekening akkoord koper(s) :

datum :

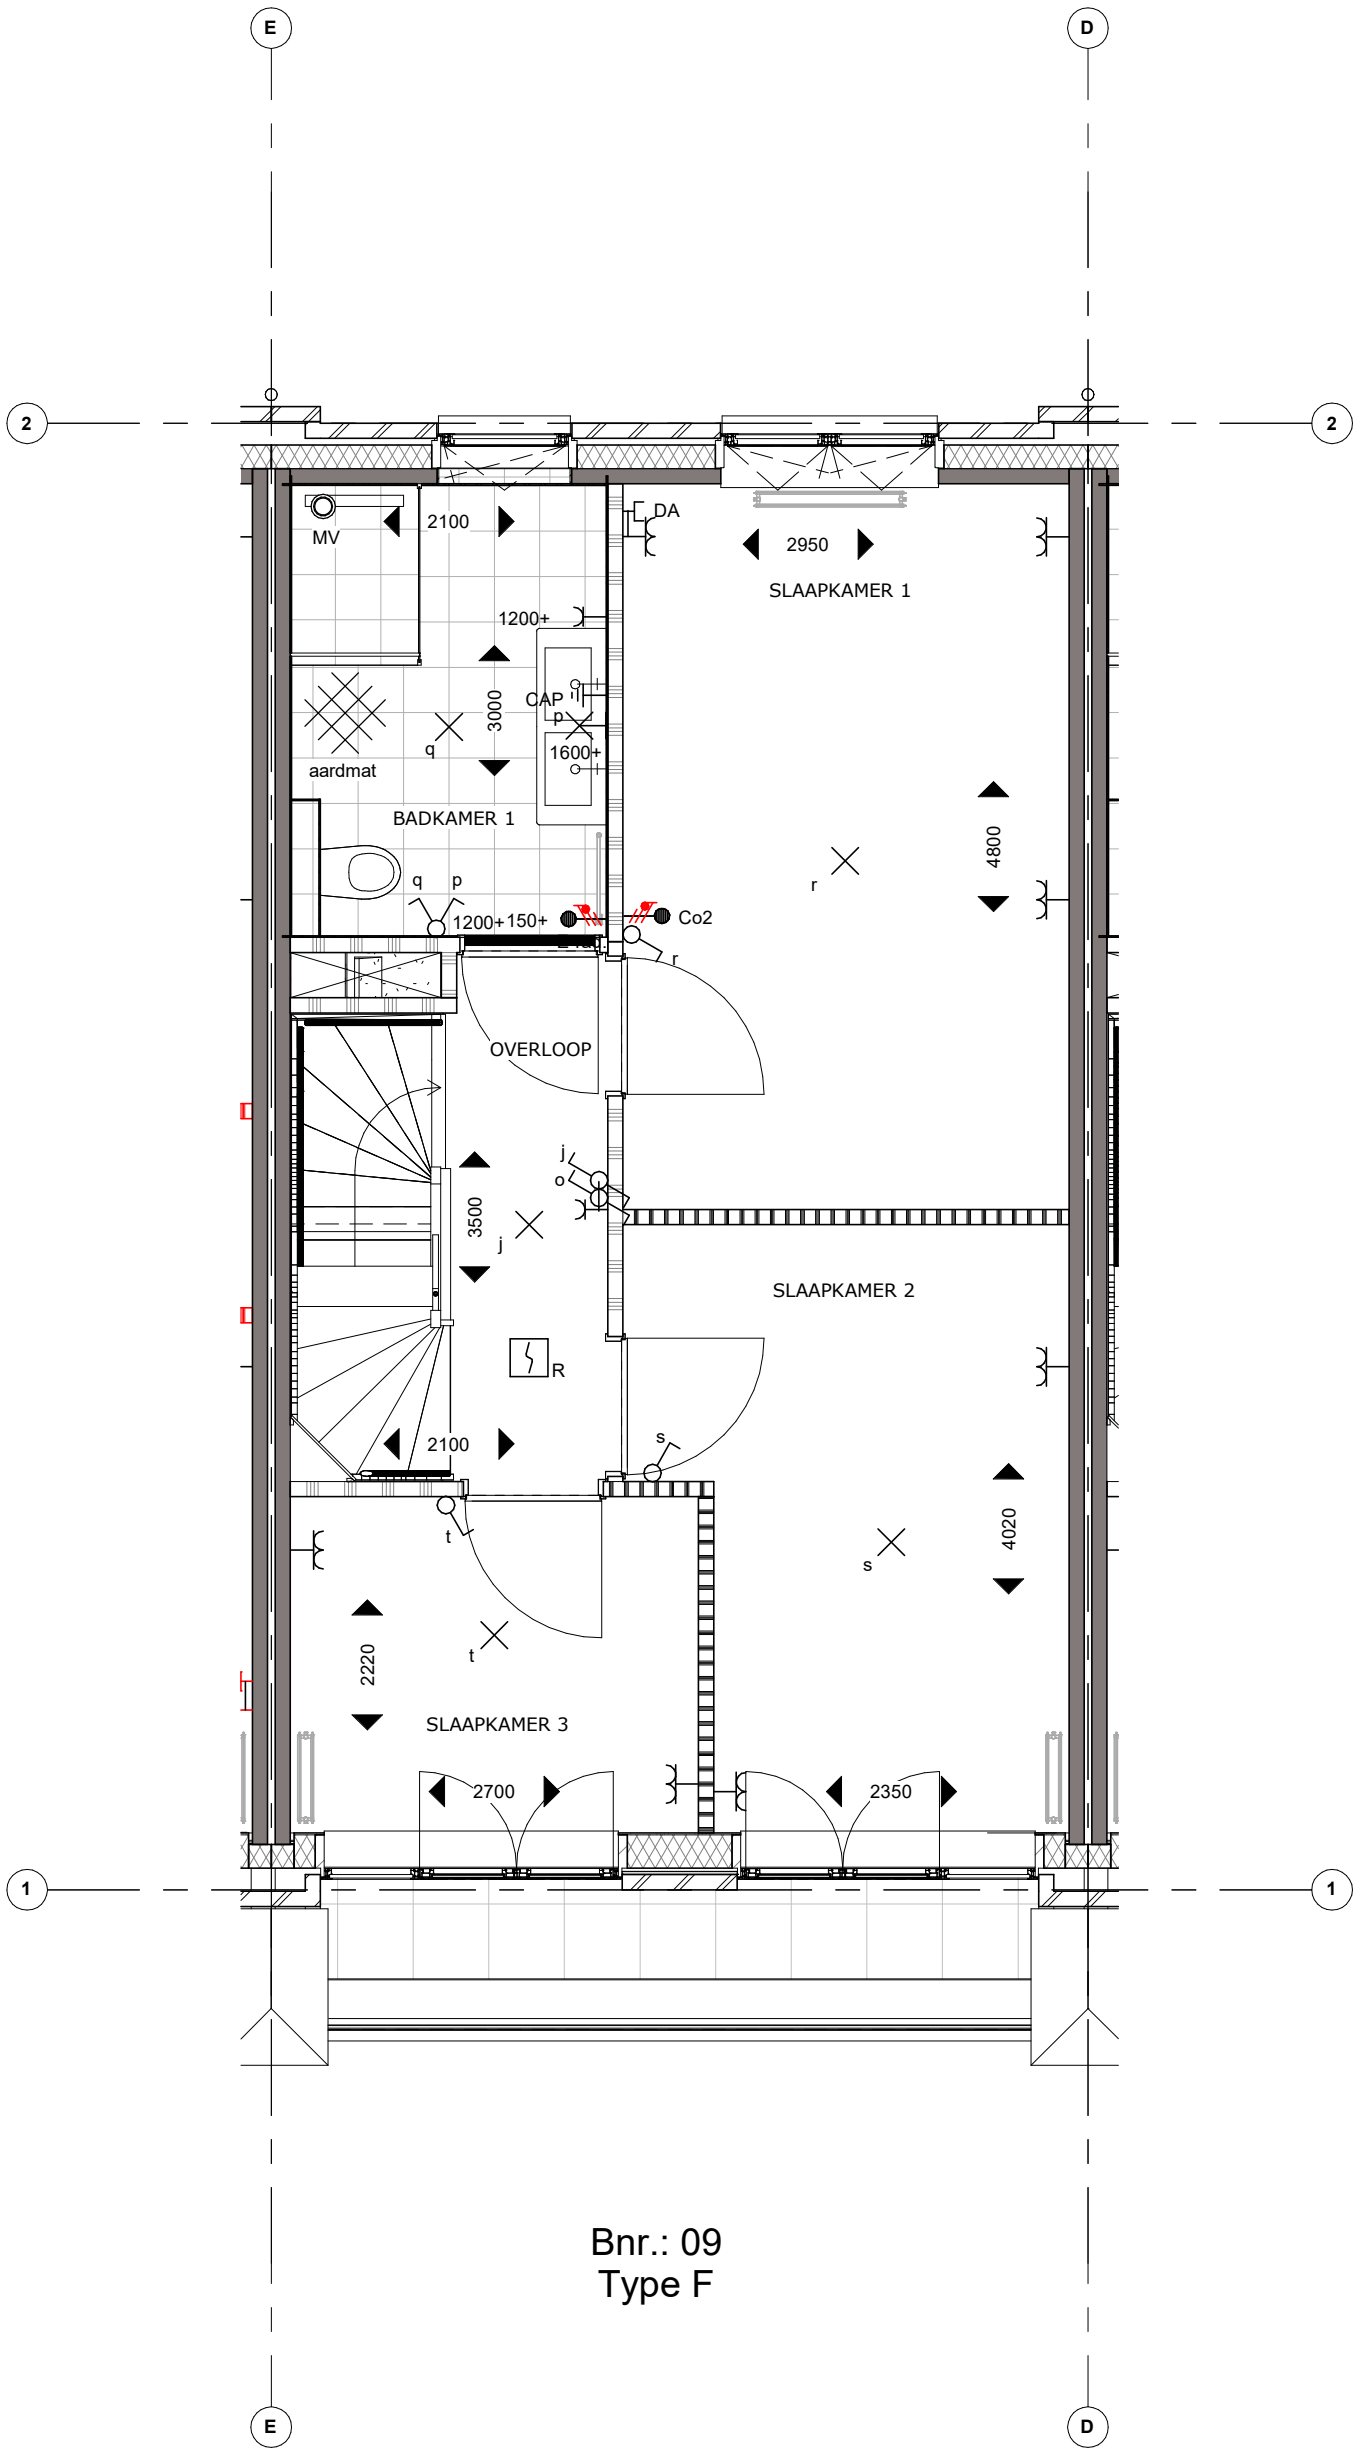

Koningsdaal Blok 1B

naam kopers :

bouwnummer : 09

werknr. : 35007

tekening is ter indicatie, hieraan  
kunnen geen rechten worden ontleend.

bladzijde : Bouwnummer 09 Derde verdieping

datum : 20-08-2019 versie : 1

schaal : 1 : 50 formaat : A3



handtekening akkoord koper(s) :

datum :

