

Bouwnummer 08 Begane grond


Koningsdaal Blok 1B

Formaat: A3

SCHAAL 1:50

15-03-2019

KT-B.08-01

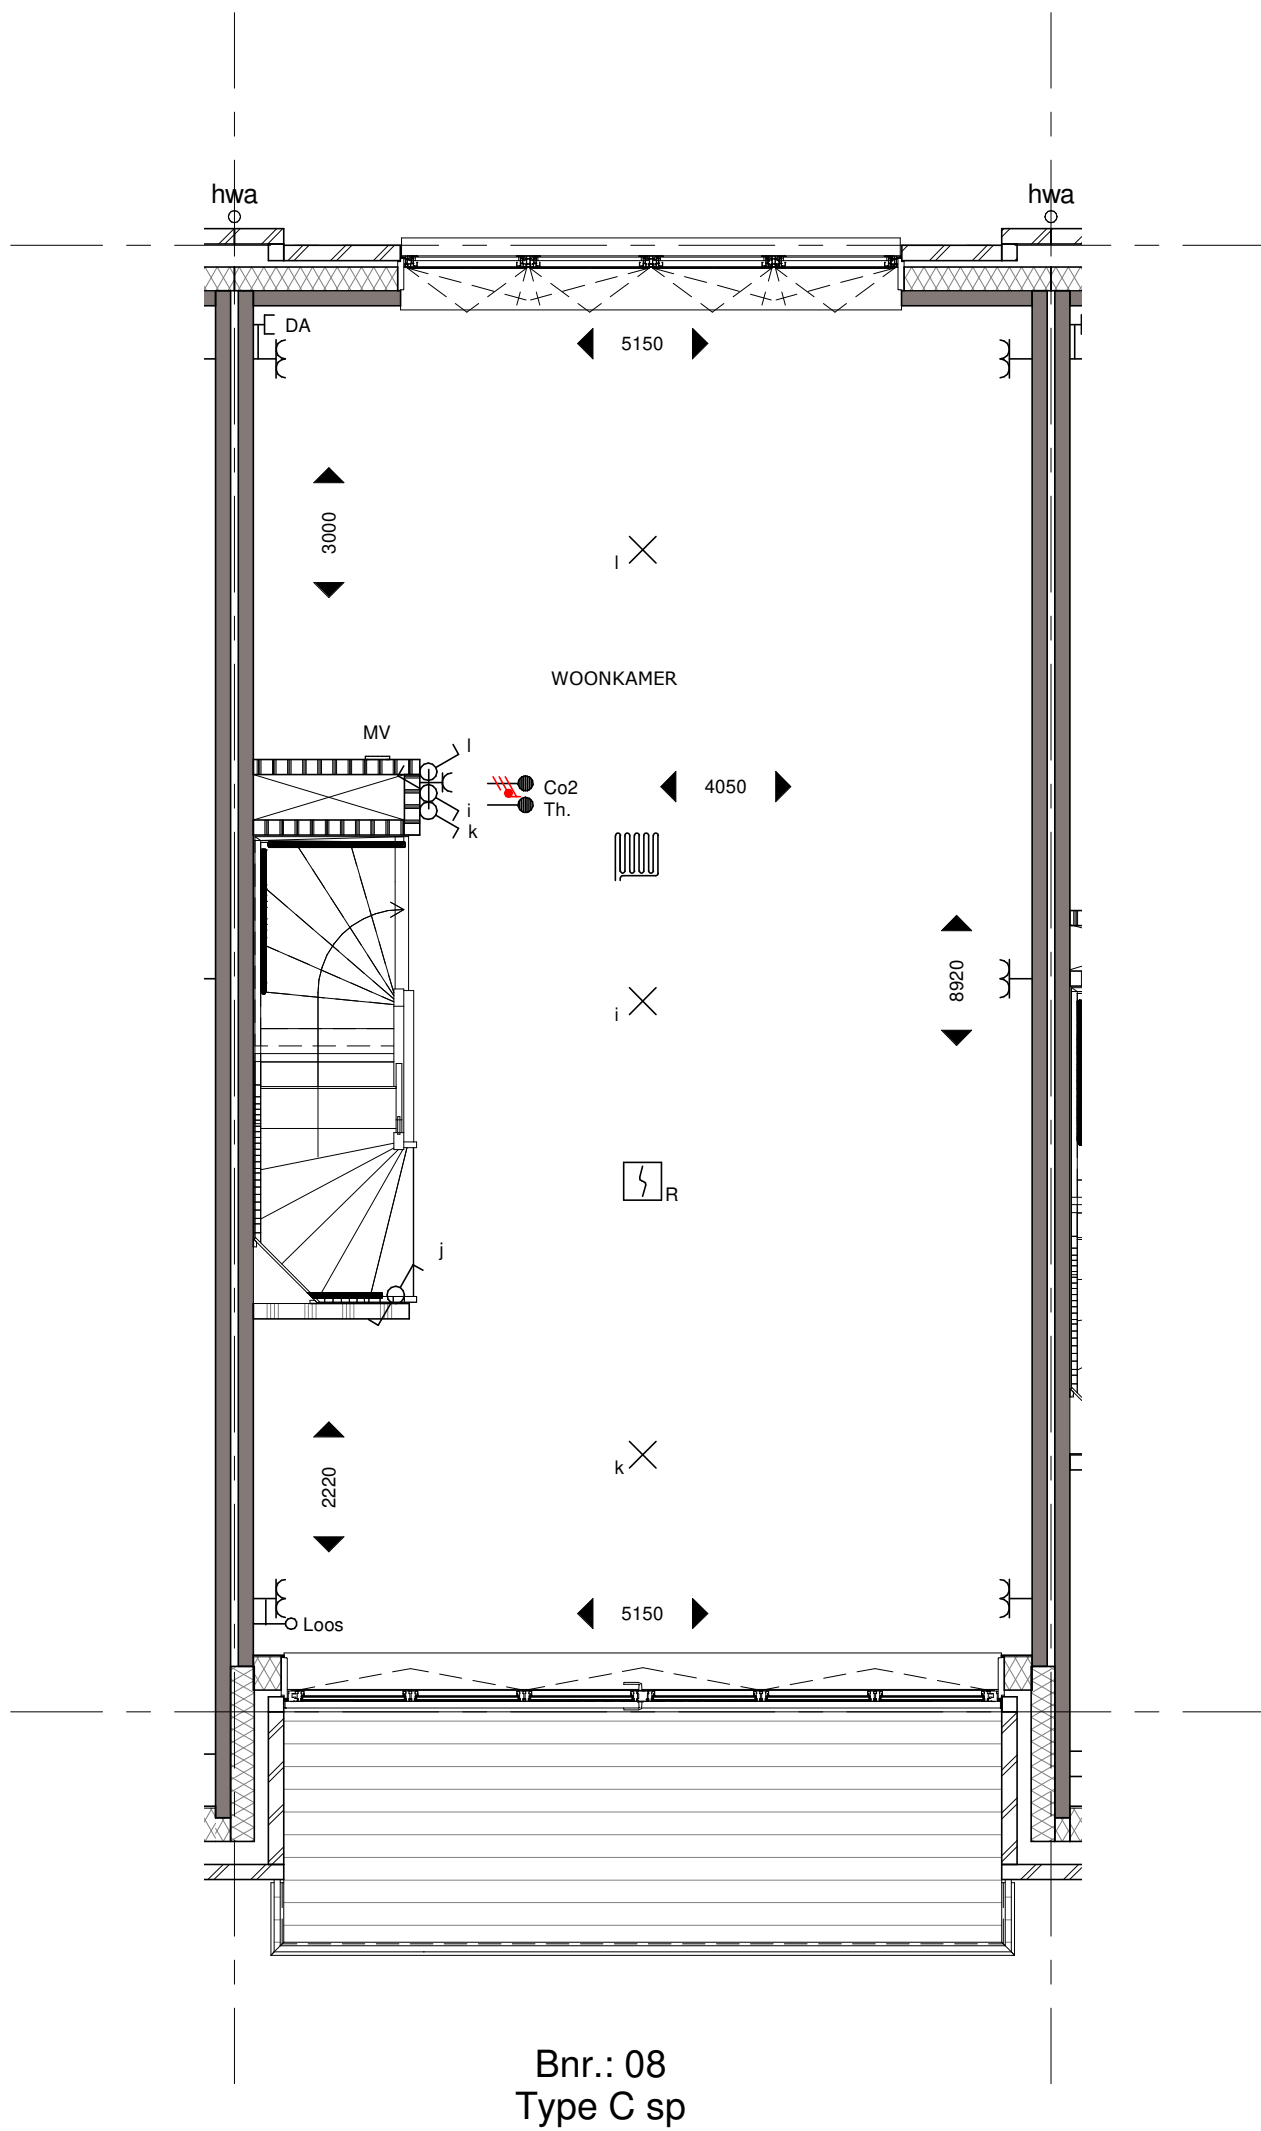

Bouwnummer 08 Eerste Verdieping


Koningsdaal Blok 1B

Formaat: A3

SCHAAL 1:50

15-03-2019

KT-B.08-02

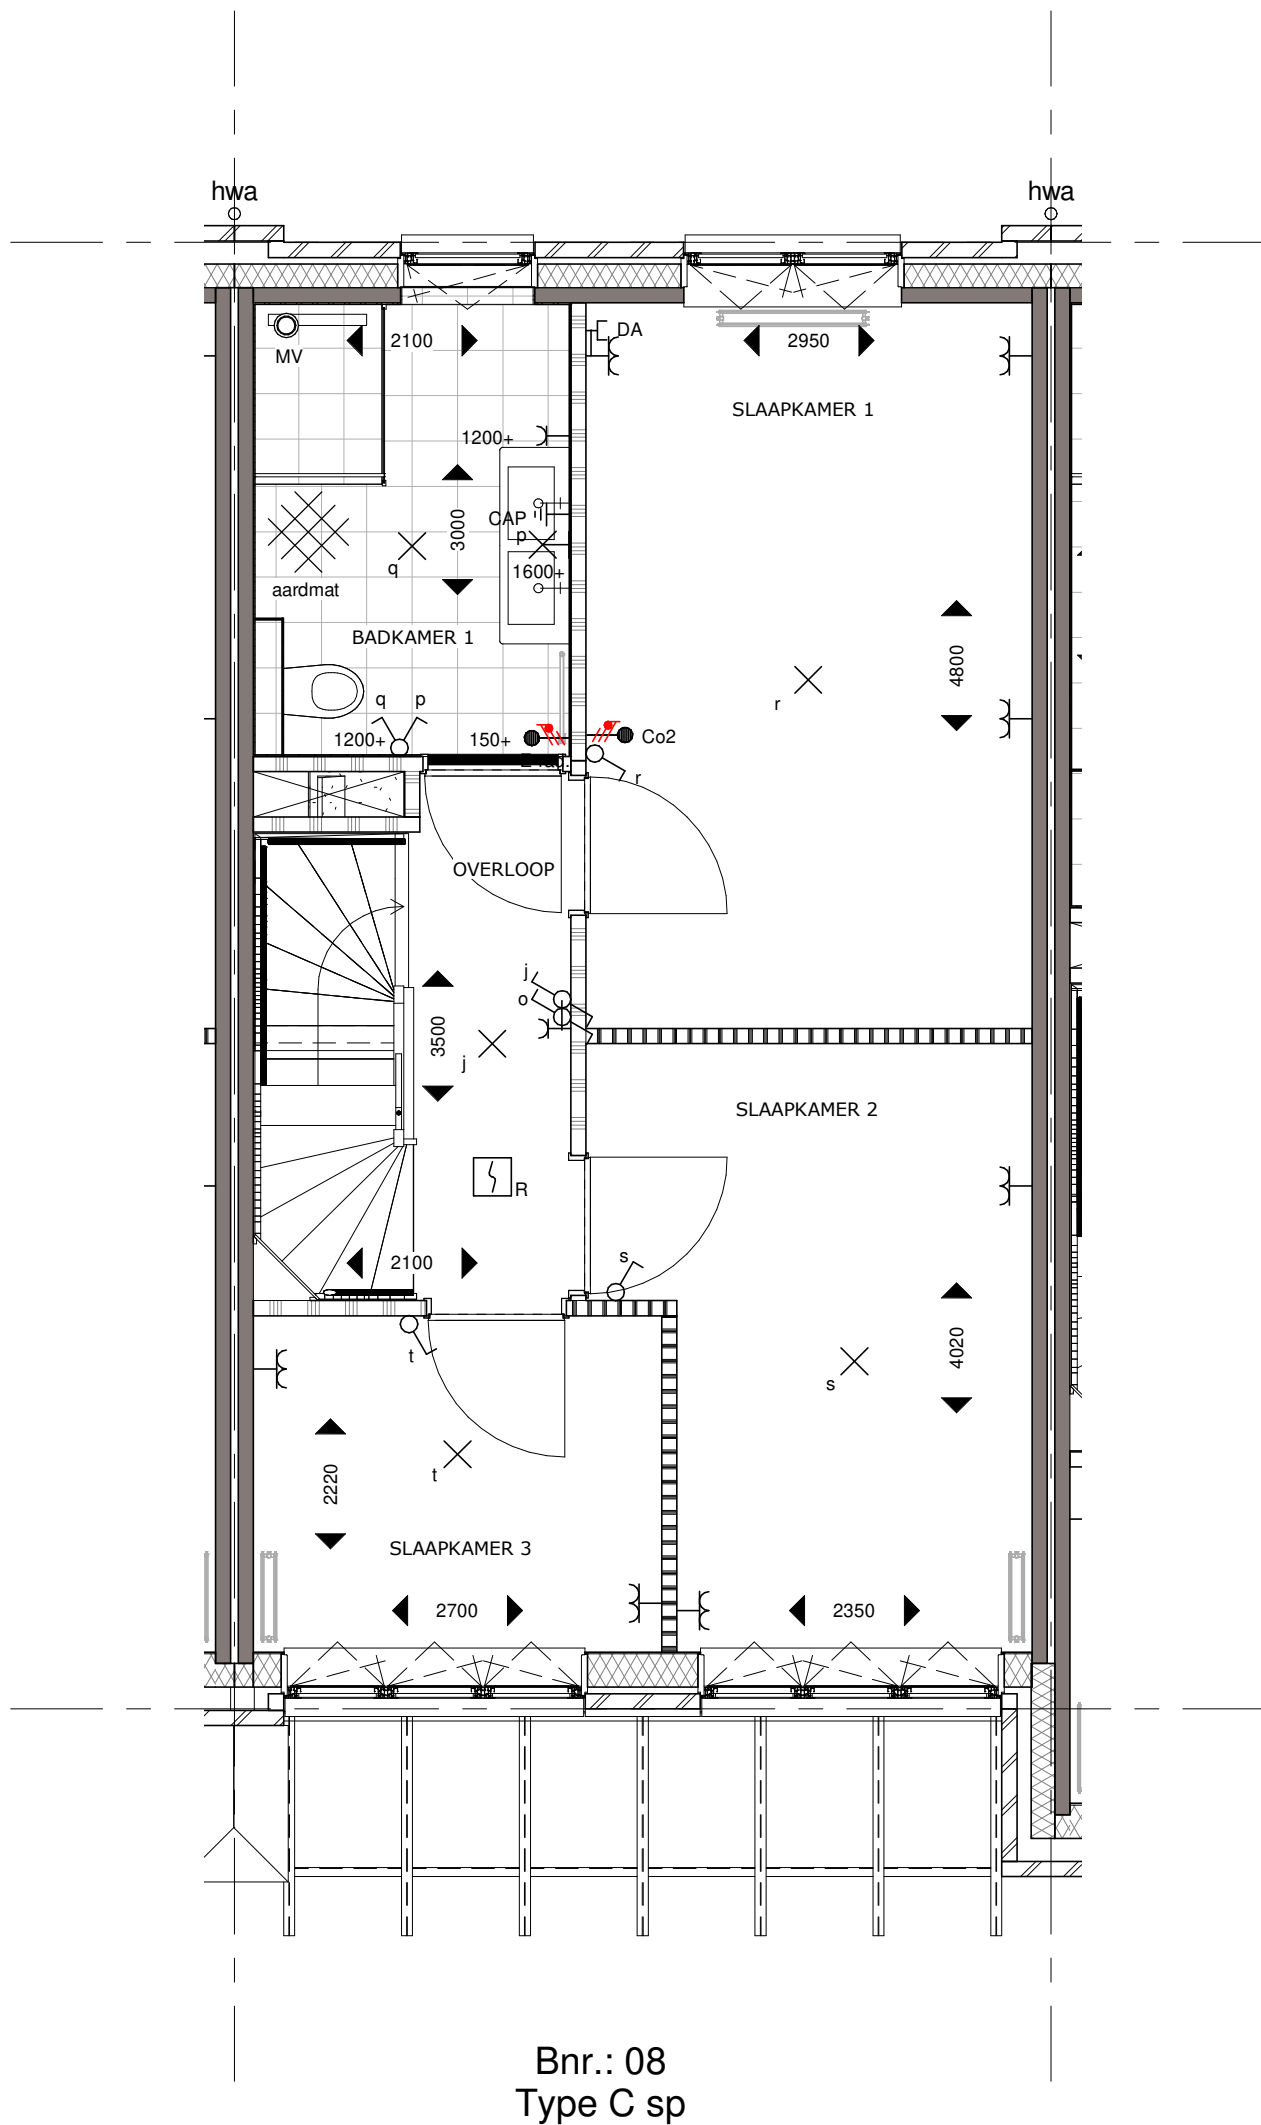

Bouwnummer 08 Tweede verdieping


Koningsdaal Blok 1B

Formaat: A3

SCHAAL 1:50

15-03-2019

KT-B.08-03

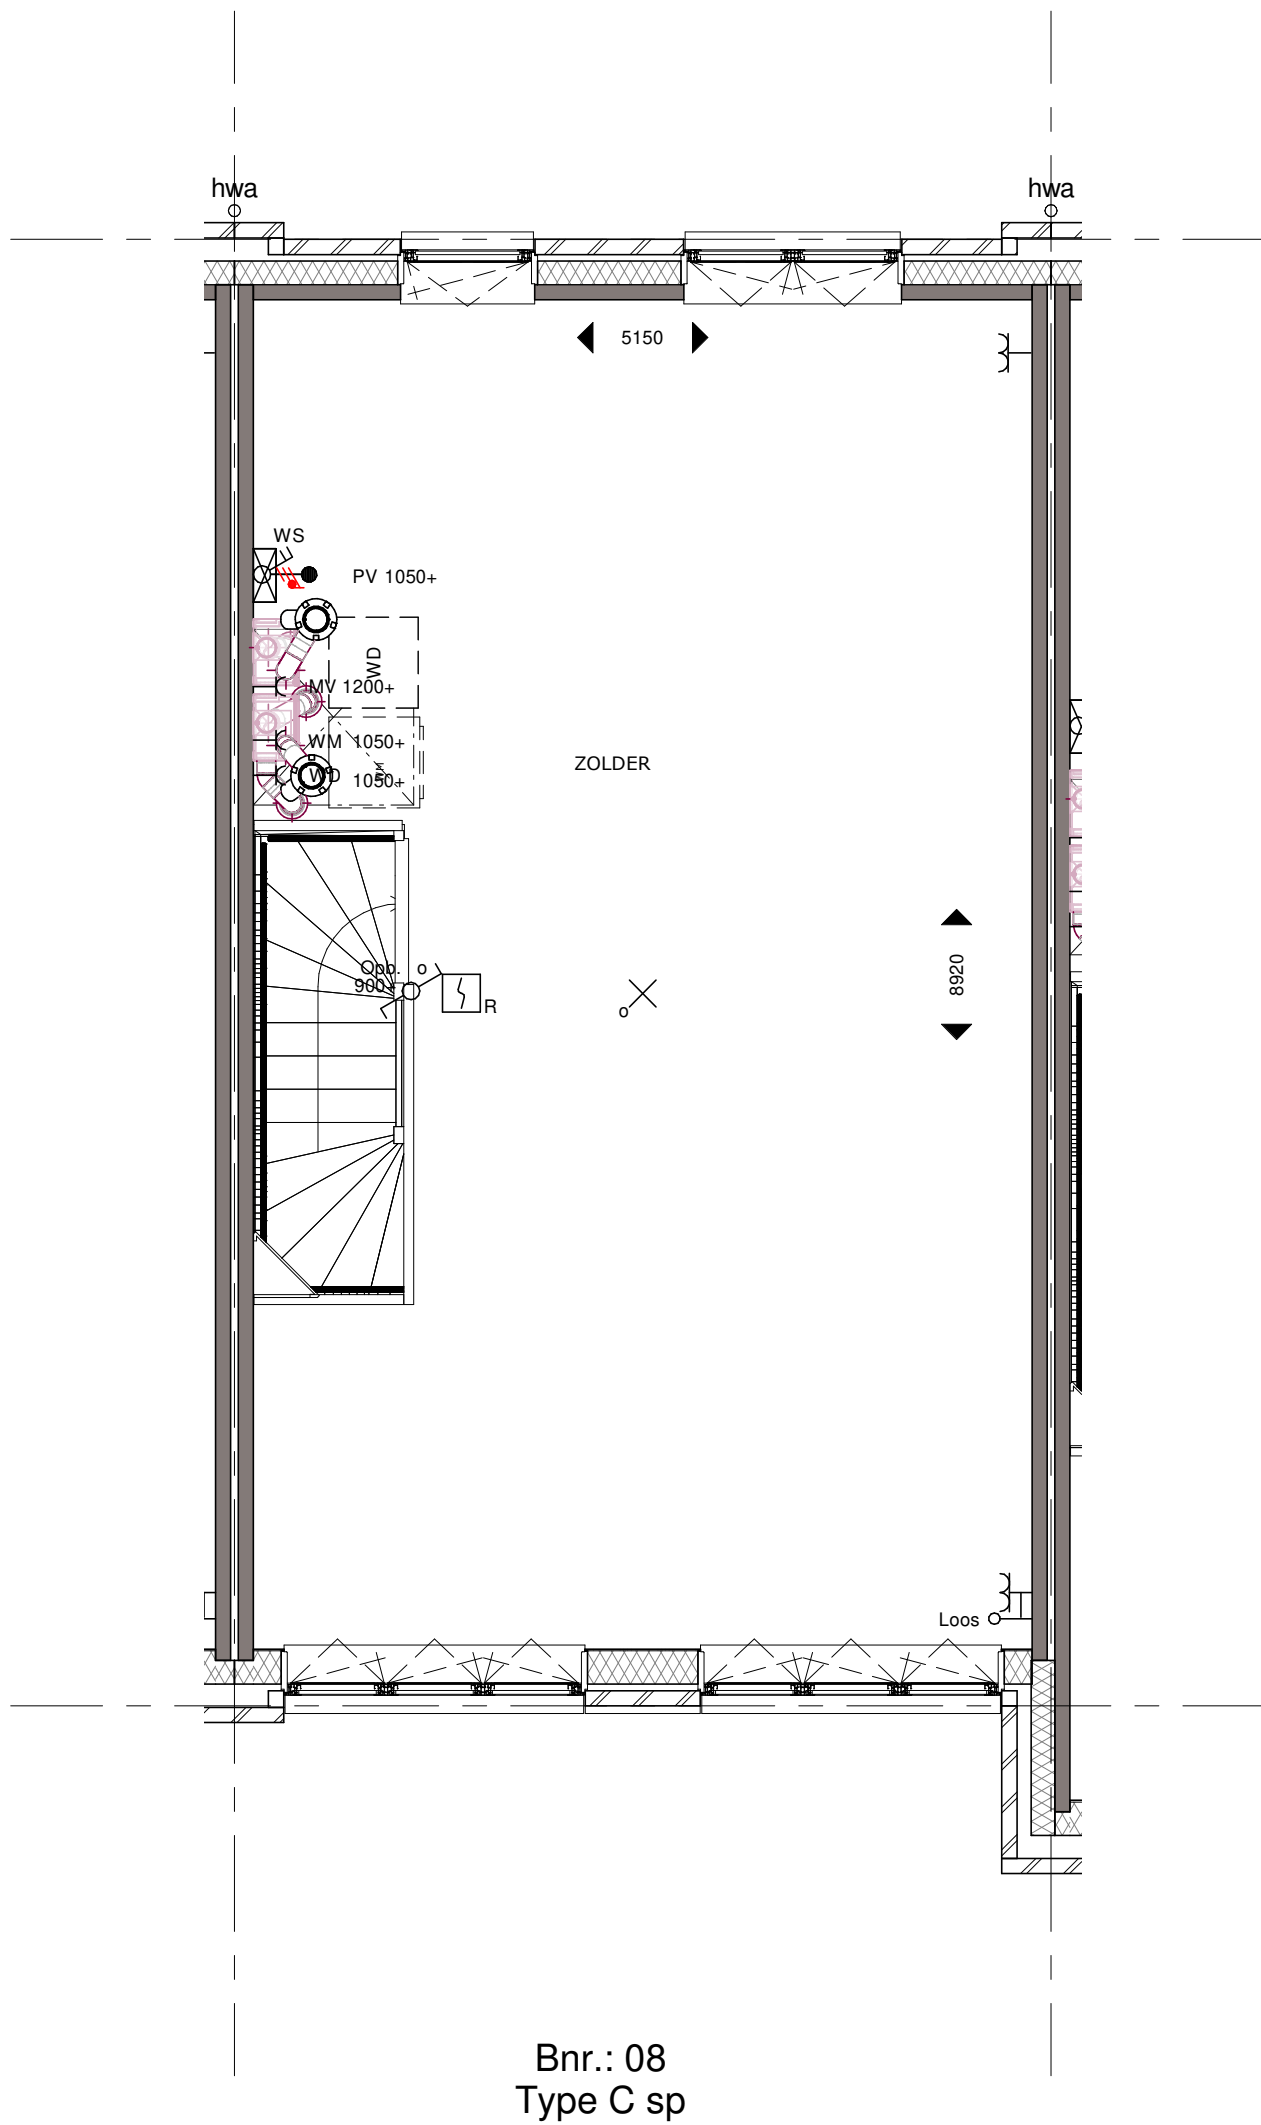

Bouwnummer 08 Derde Verdieping

Koningsdaal Blok 1B

Formaat: A3

SCHAAL 1:50

15-03-2019

KT-B.08-04



bpd **TREBBE**
ONTWIKKELT EN BOUWT



Bnr.: 08
Type C sp

Bouwnummer 08 Voorgevel

Koningsdaal Blok 1B

Formaat: A3


SCHAAL 1:50

15-03-2019

KT-B.08-05



bpd **TREBBE**
ONTWIKKELT EN BOUWT

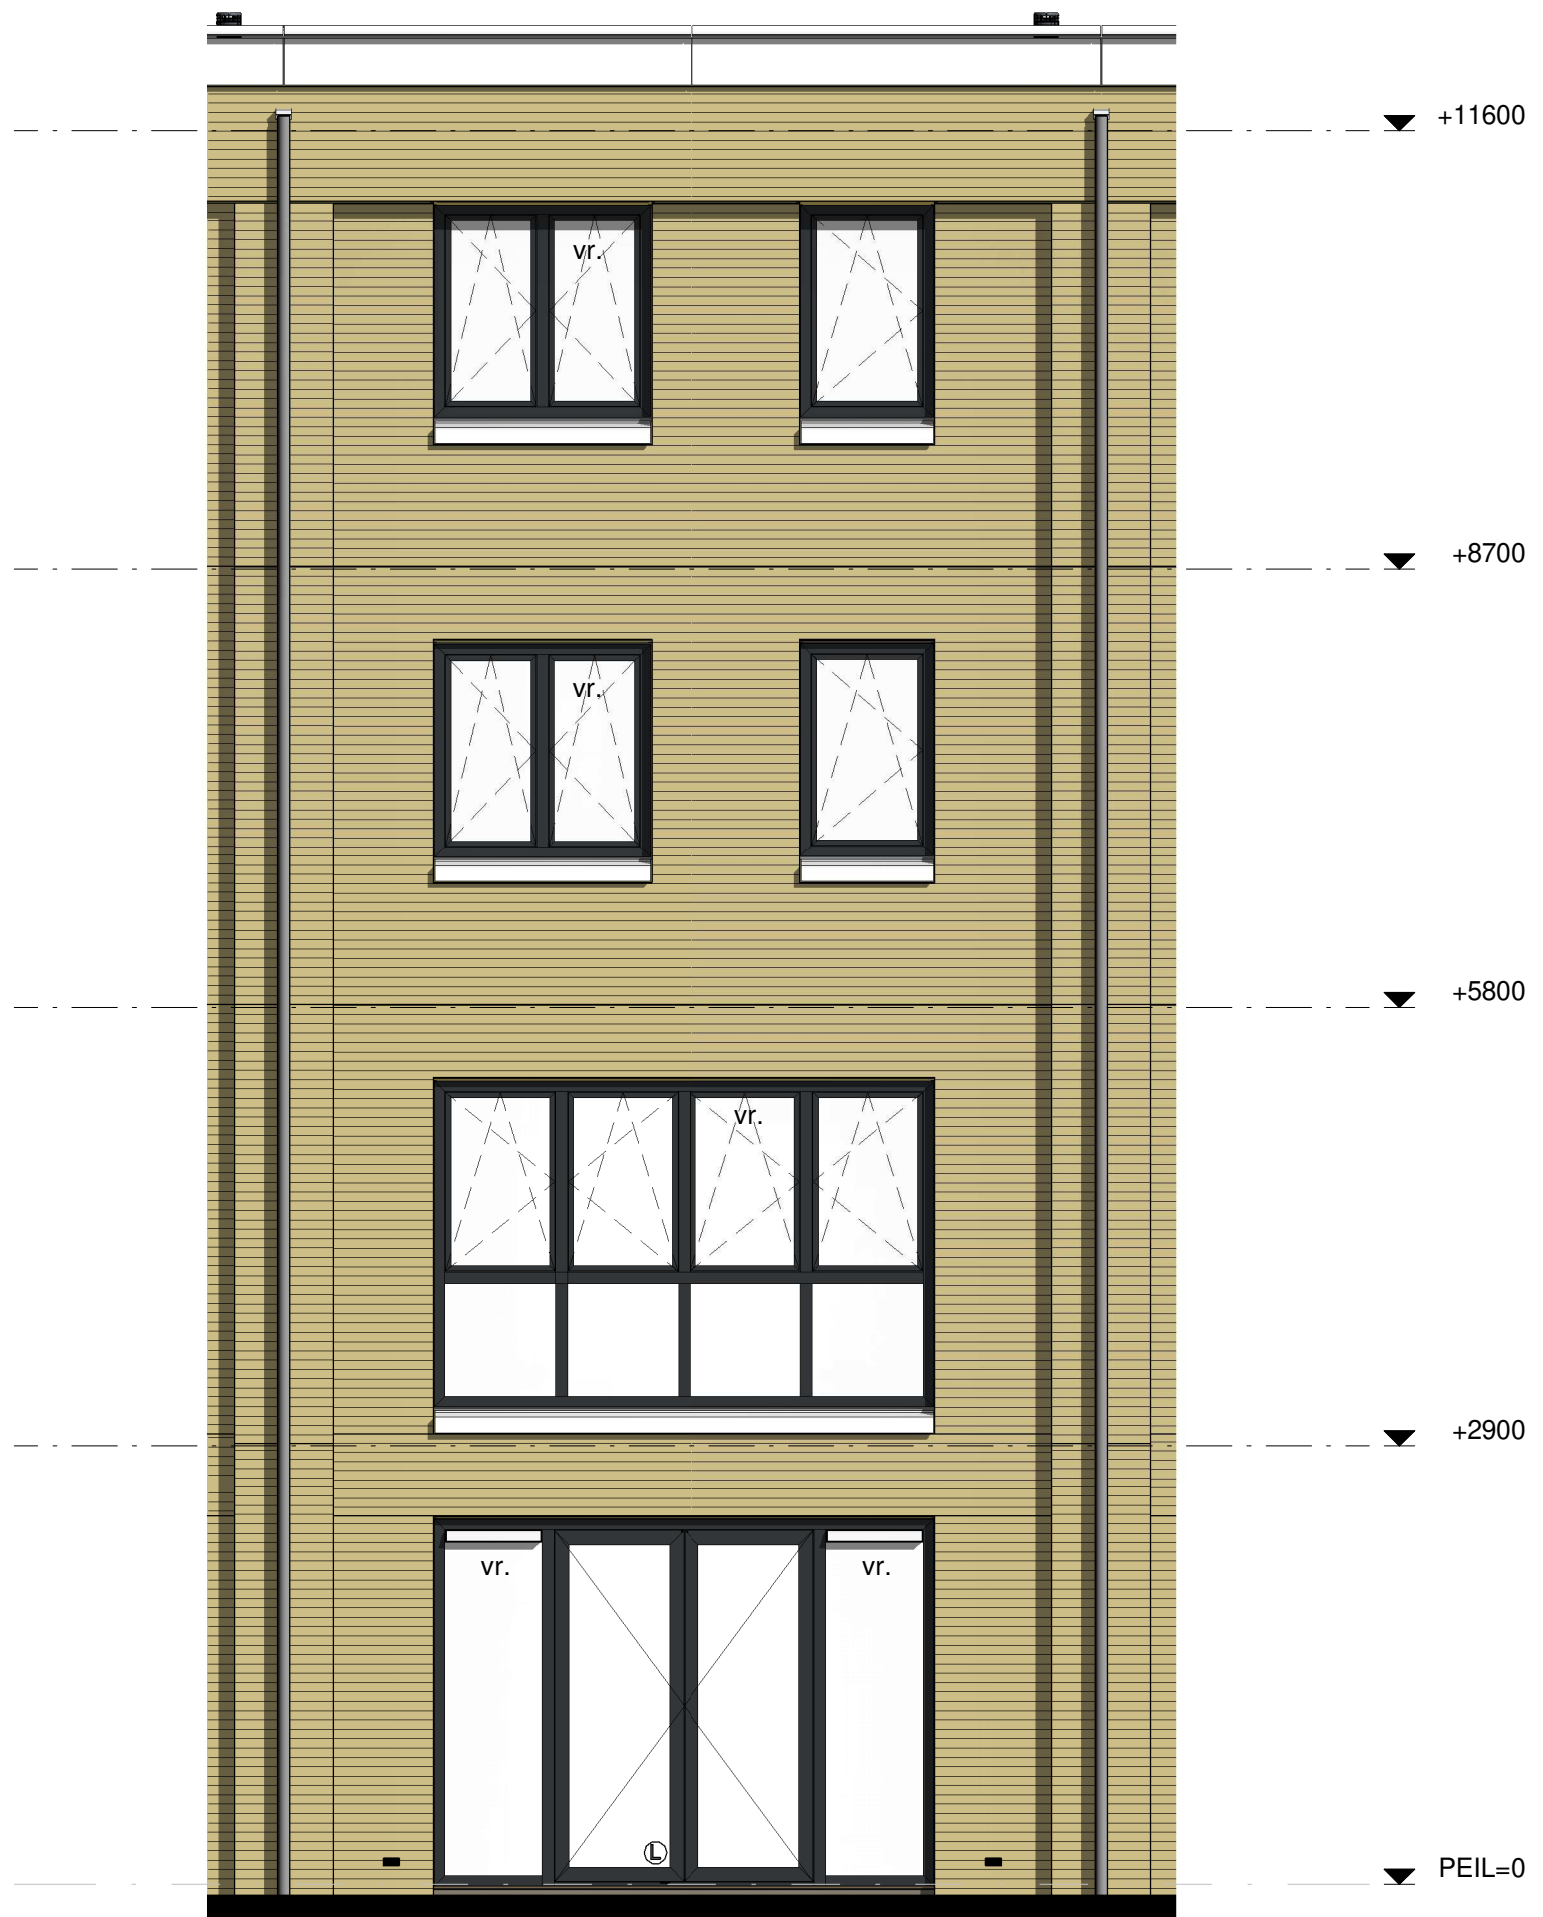

Bnr.: B.08
Type C sp. 2

Bouwnummer 08 Achtergevel

Koningsdaal Blok 1B

Formaat: A3

SCHAAL 1:50

15-03-2019

KT-B.08-06