


blokoverzicht parkpaviljoens

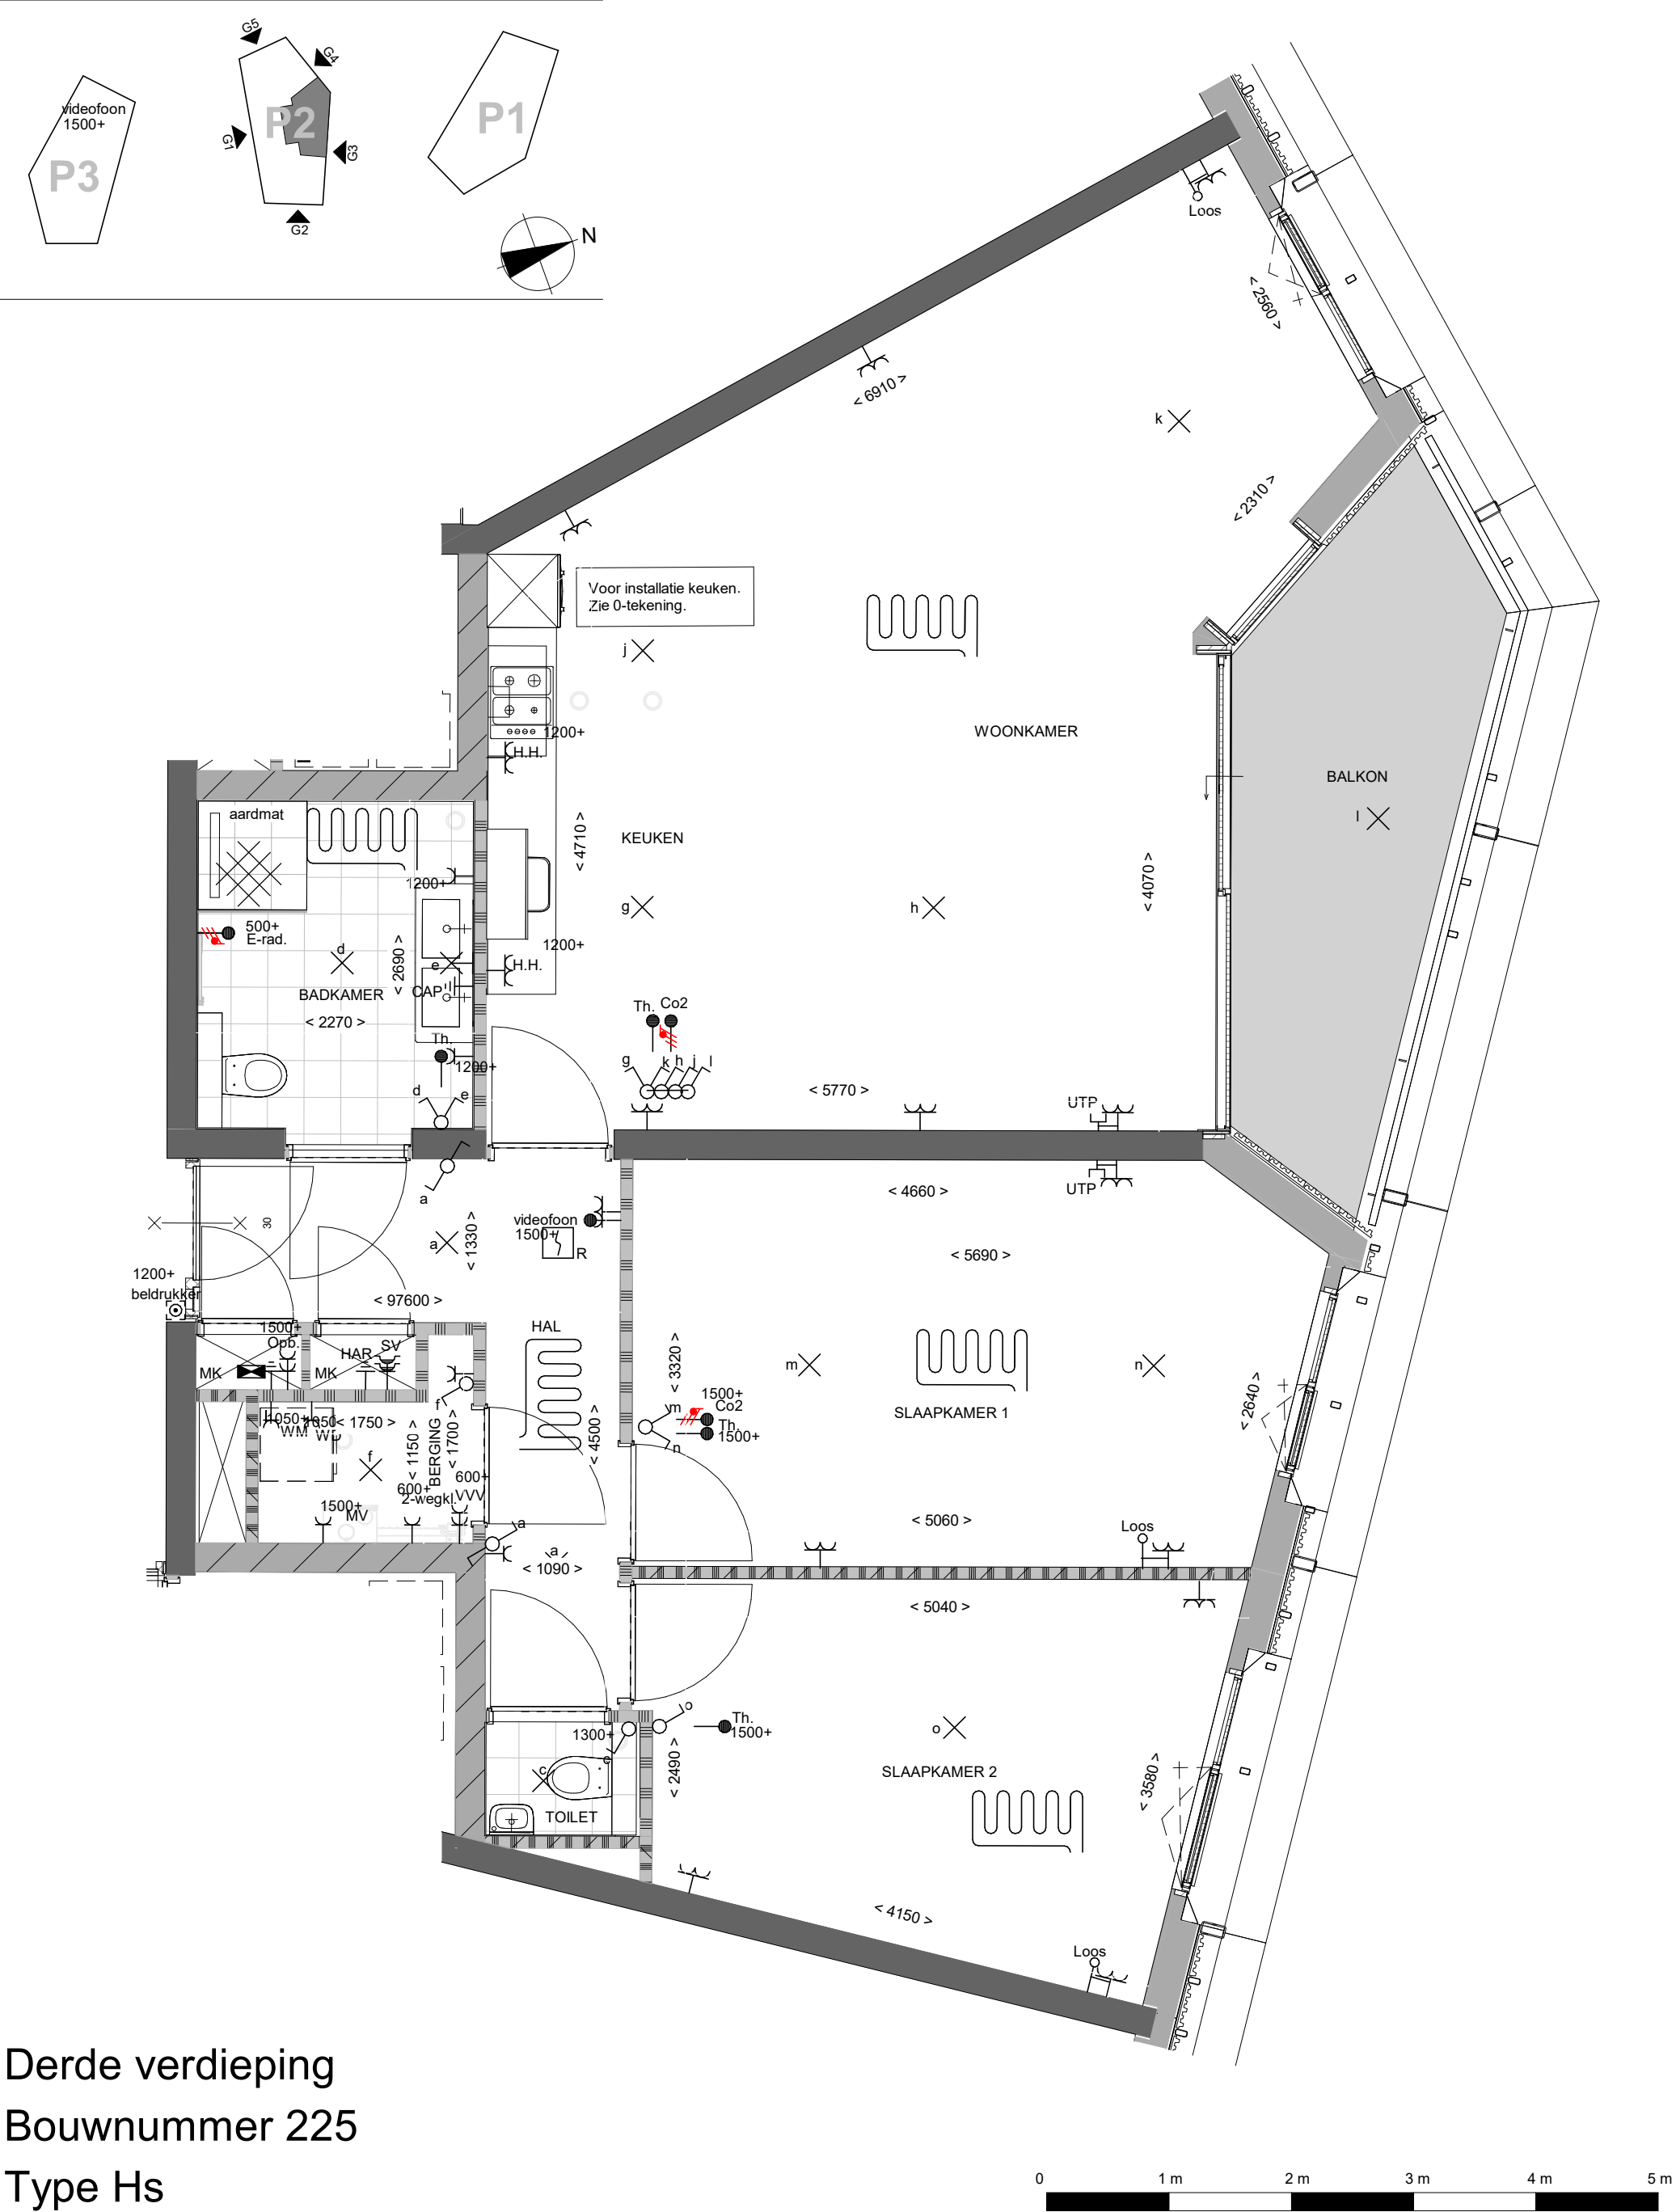

Derde verdieping
Bouwnummer 225
Type Hs

Park Fort Krayenhoff
SCHAAL 1:50

Formaat: A3
30-10-2020 2KT-H03-Hs