



Doorsnede

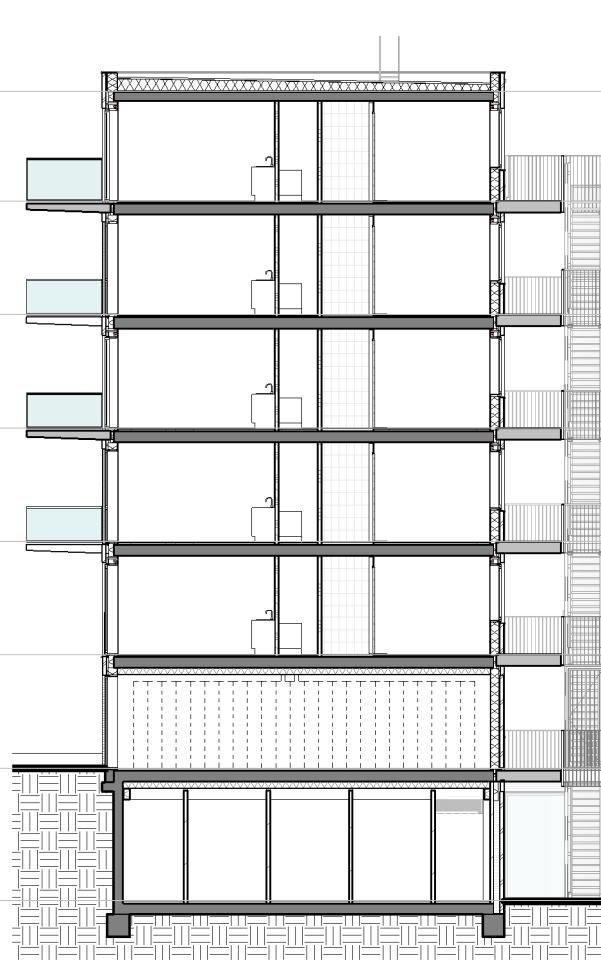


doorsnede B-B'

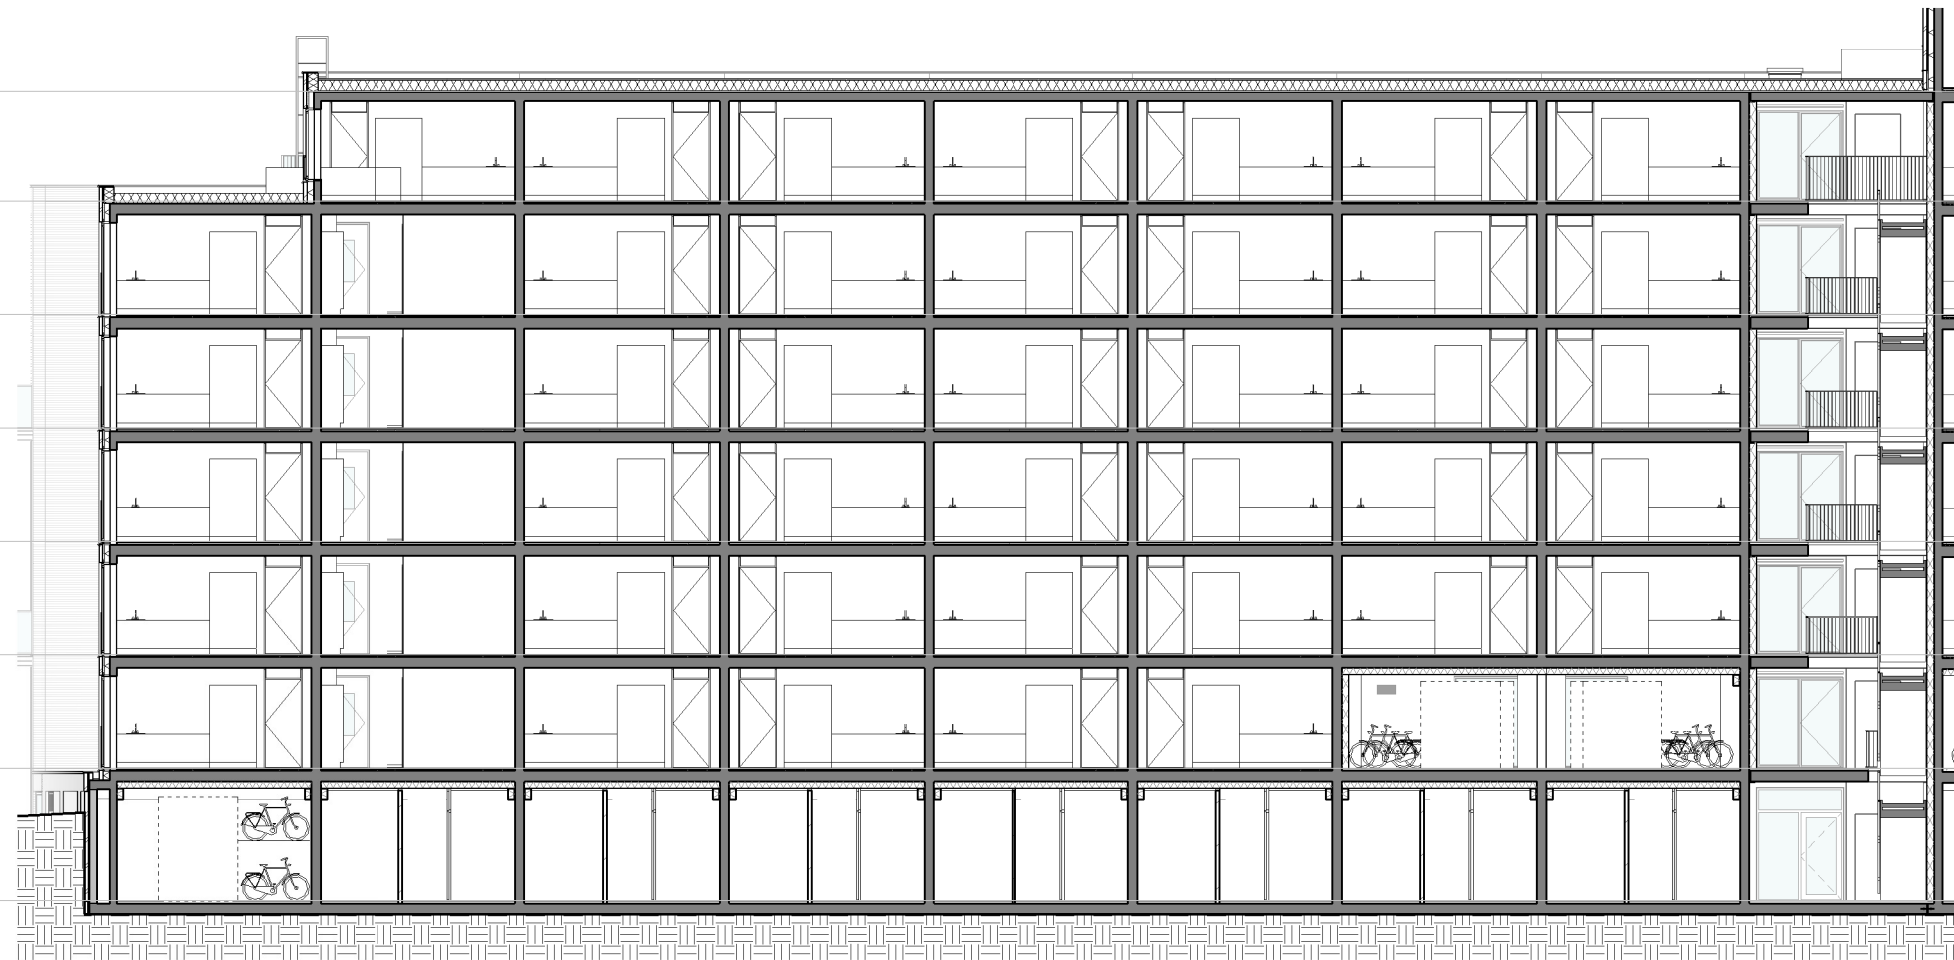

doorsnede A-A'

- ▽ +21400
07 dakvloer
- ▽ +18500
06 zesde verdieping
- ▽ +15500
05 vijfde verdieping
- ▽ +12500
04 vierde verdieping
- ▽ +9500
03 derde verdieping
- ▽ +6500
02 tweede verdieping
- ▽ +3500
01 eerste verdieping
- ▽ Peil=0
00 begane grond

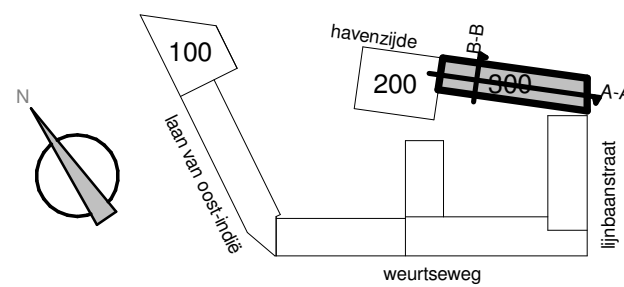

Project
Havenkade
Nijmegen

Onderwerp
Doorsnede
Thuishavens 301 t/m 345

Datum
09-10-2020

C.B9.300

Schaal
1:200

Formaat
A3