

Bouwnummer 17 Begane Grond


Koningsdaal Blok 1C

Formaat: A3

SCHAAL 1:50

15-03-2019

KT-C.17-01

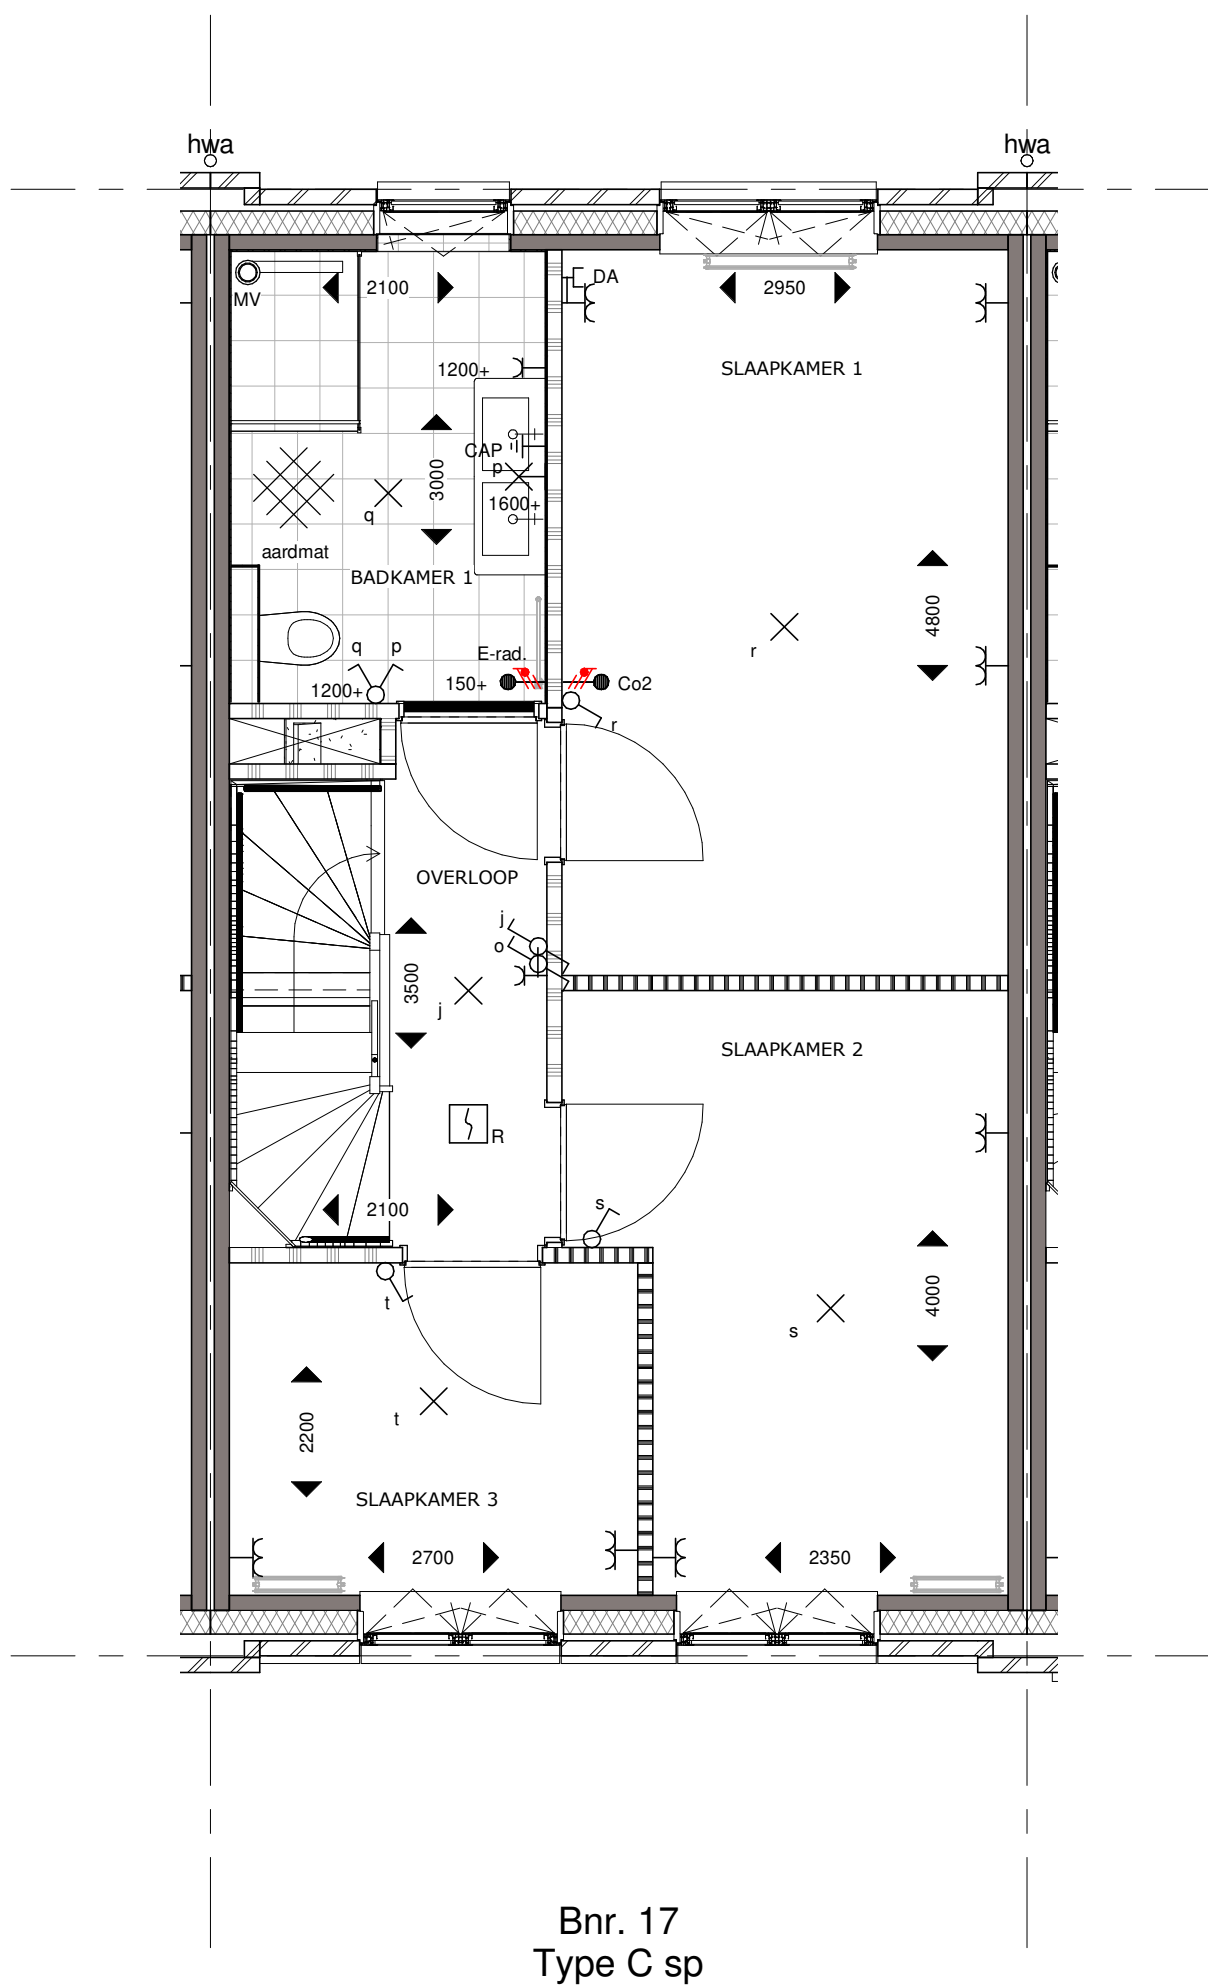

Bouwnummer 17 Tweede Verdieping

Koningsdaal Blok 1C

Formaat: A3


SCHAAL 1:50

15-03-2019

KT-C.17-03



bpd **TREBBE**
ONTWIKKELT EN BOUWT

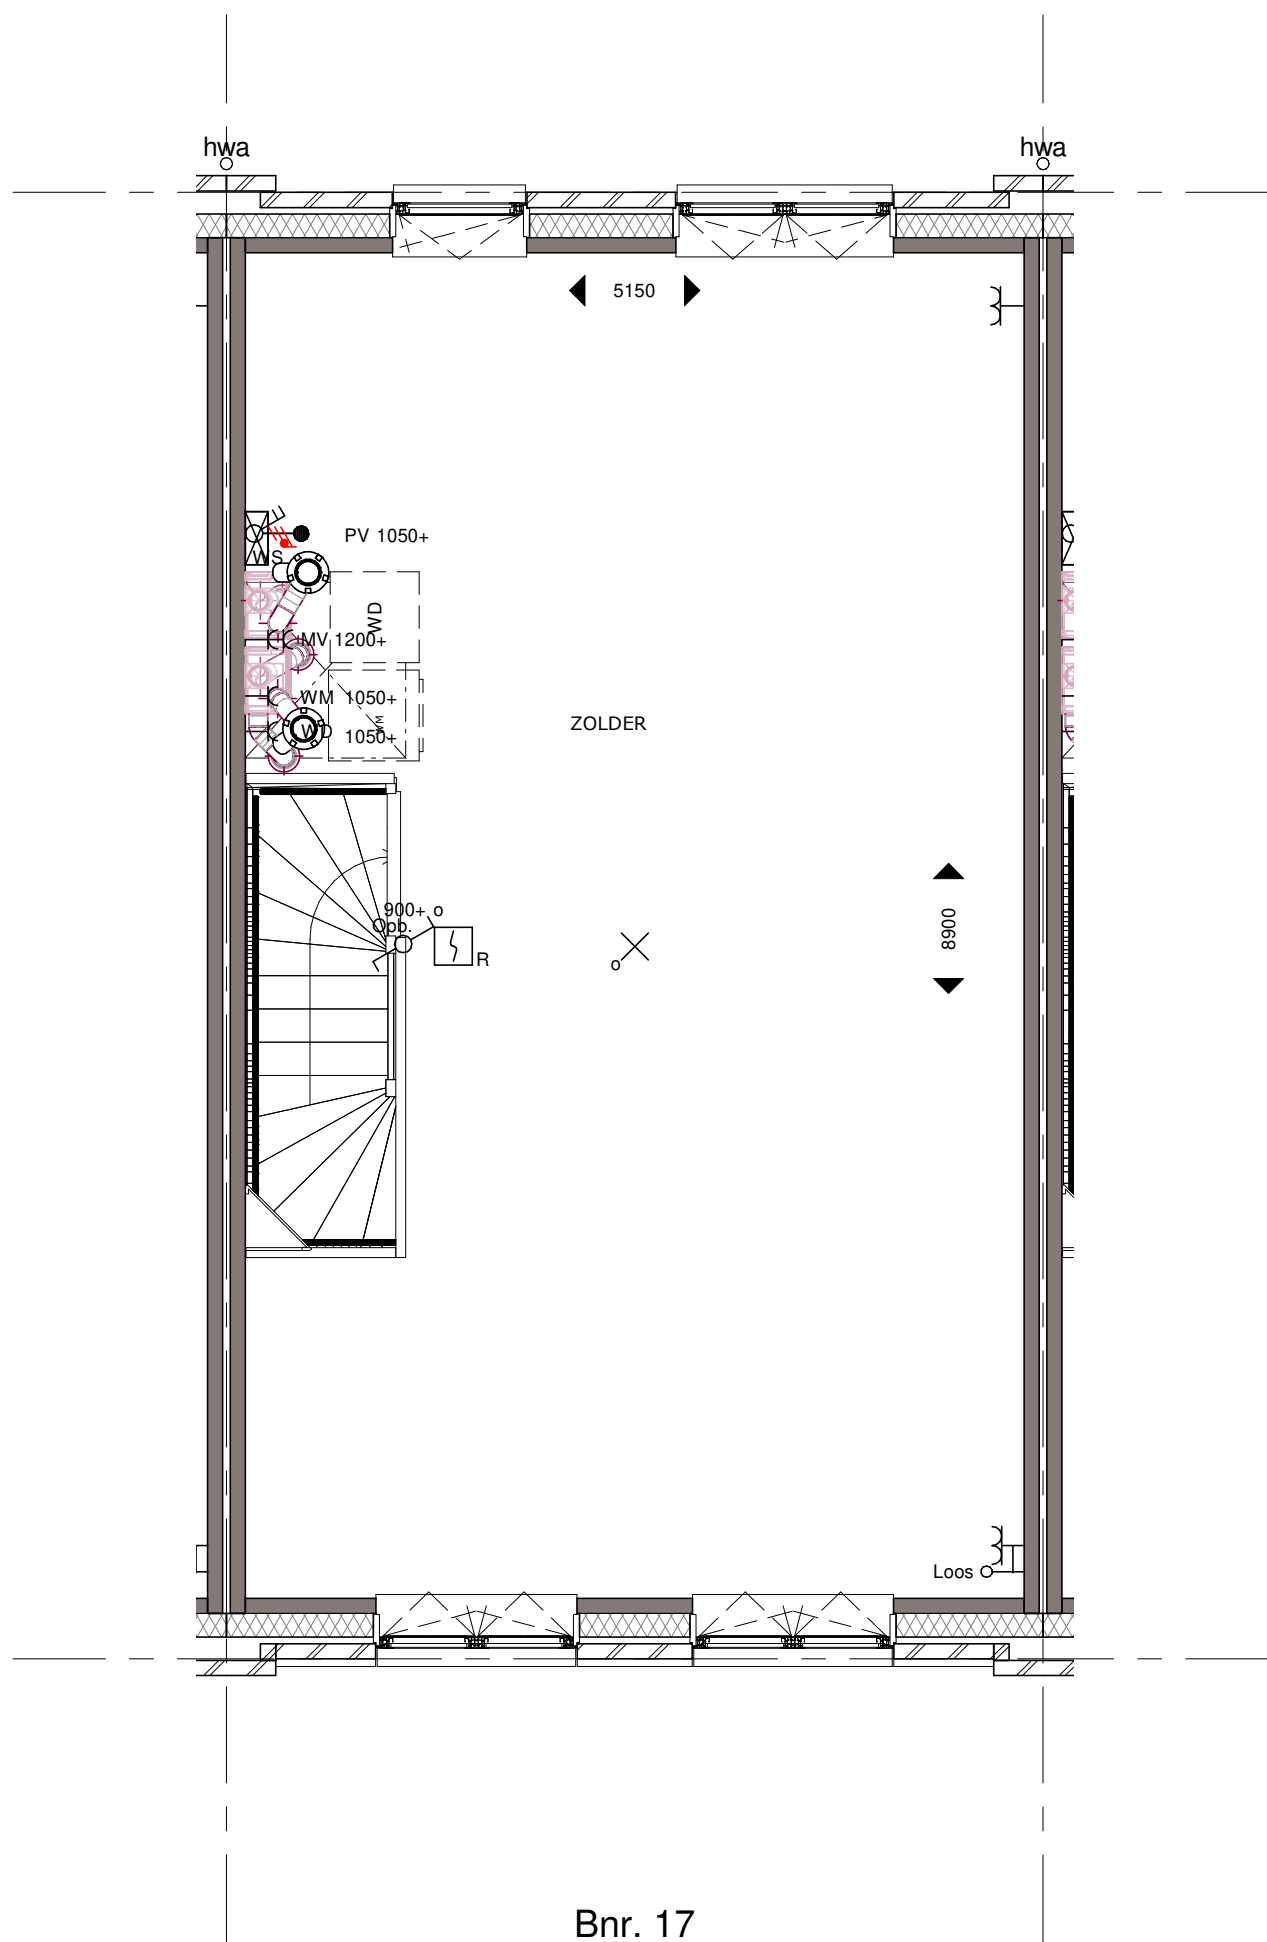

Bnr. 17
Type C sp

Bouwnummer 17 Derde Verdieping

Koningsdaal Blok 1C

Formaat: A3

SCHAAL 1:50

15-03-2019

KT-C.17-04



bpd **TREBBE**
ONTWIKKELT EN BOUWT



Bnr. 17
Type C sp

Bouwnummer 17 Voorgevel

Koningsdaal Blok 1C

Formaat: A3


SCHAAL 1:50

15-03-2019

KT-C.17-05



bpd **TREBBE**
ONTWIKKELT EN BOUWT

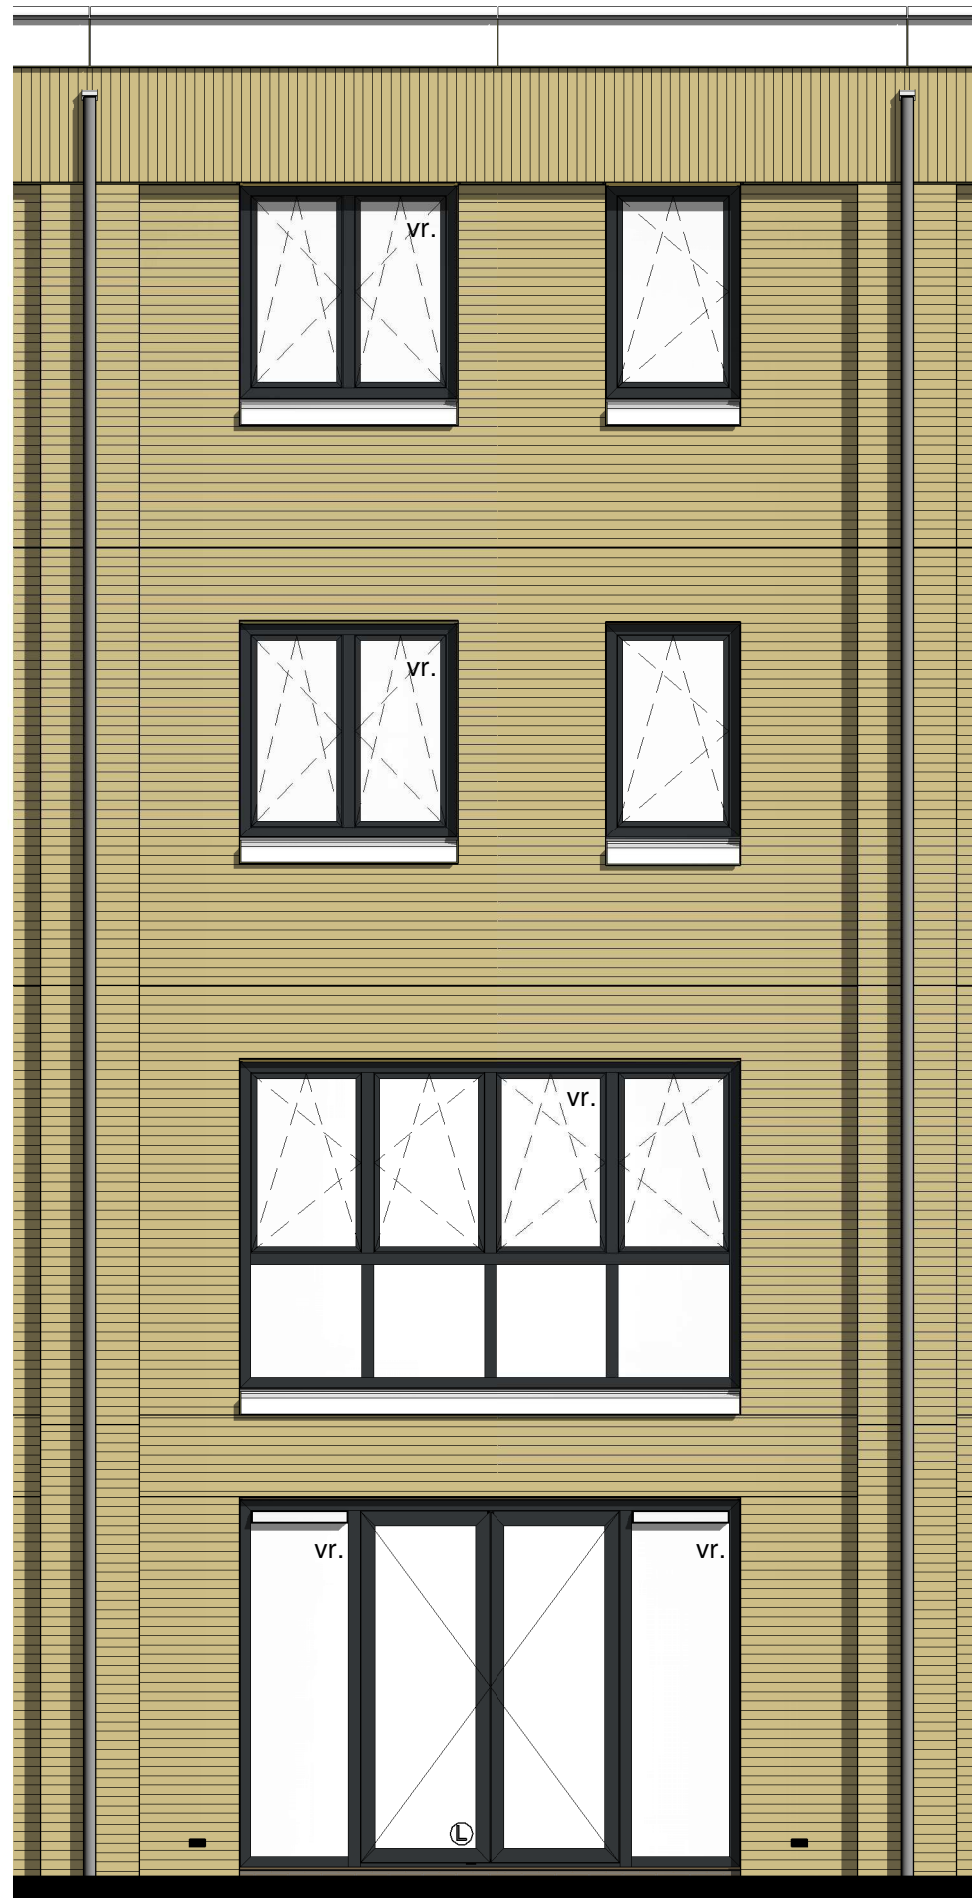

Bnr. 17
Type C sp

Bouwnummer 17 Achtergevel

Koningsdaal Blok 1C

Formaat: A3

SCHAAL 1:50

15-03-2019

KT-C.17-06



bpd **TREBBE**
ONTWIKKELT EN BOUWT