




Voorgevel

Bnr.: 14 Type D sp Bnr.: 13 Type E Bnr.: 12 Type C sp Bnr.: 11 Type F Bnr.: 10 Type C sp Bnr.: 09 Type F Bnr.: 08 Type C sp Bnr.: 07 Type E Bnr.: 06 Type D

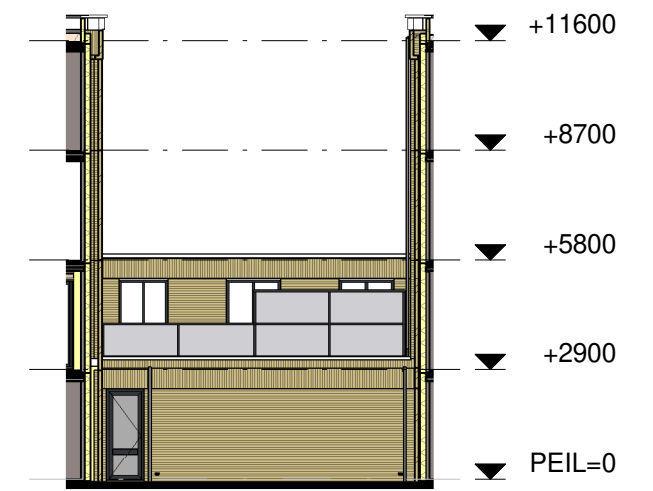


Linker gevel B06



Achtergevel

Bnr.: 06 Type D Bnr.: 07 Type E Bnr.: 08 Type C sp Bnr.: 09 Type F Bnr.: 10 Type C sp Bnr.: 11 Type F Bnr.: 12 Type C sp Bnr.: 13 Type E Bnr.: 14 Type D sp

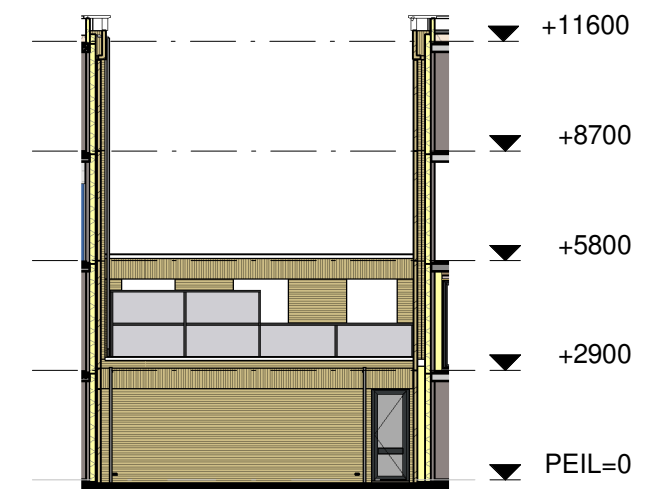

Rechter gevel B14



Rechter gevel



Linker gevel

Overzicht gevelaanzichten

Koningsdaal Blok 1B

Formaat: A3

SCHAAL 1:200

15-03-2019

KT-B-A00

