

Bevestigingslijst

Gegevens koper:

Gegevens project:
Bouwnummer: 17
Woningtype:
Datum: 21-8-2019

Optie	Aantal	Bedrag incl. BTW	Akkoord getekend	
01 RUWBOUW				
10 Bouwkundige wijzigingen				
0110.1.005	Optie 5 - Daklicht derde verdieping Er wordt een daklicht ingebracht in het dak van de woning. Deze optie is inclusief: - Leveren, inwerken en monteren van een daklicht 1.000x1.000mm; - Sparing in de dakvloer circa 1.200x1.200mm, raveling rondom sparing; - Het inplakken van de opstand bovendaks; - Daklicht voorzien van een vierwandig transparant polycarbarbonaat koepel slagvast, inbraak- en zonwerend uitgevoerd; - Met gasveren en spindel te openen voor ventilatie; - Aftimmering rondom sparing, dekkend wit afgeschilderd. Als uitgewerkt op optieblad 2.1. Aandachtspunt: deze optie heeft invloed op de EPC (energieprestatie) van de woning, waardoor mogelijk niet meer aan de eisen van de Groen-hypotheek wordt voldaan. Wel blijft de EPC lager of gelijk aan 0,4.	1,00 ST €	3.335,00	16-07-19


Het totaal door u gekozen meer- en minderwerk bedraagt incl. 21% BTW: € 3.335,00

Akkoord koper (totaal):

Datum:

Indien voornoemde niet overeenkomt met de door u gemaakte keuzes, verzoeken wij u per omgaande contact op te nemen met de afdeling Kopersbegeleiding.

datum :

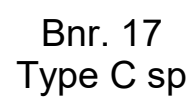

Koningsdaal Blok 1C

naam kopers :

bouwnummer : 17

werknr. : 35007

tekening is ter indicatie, hieraan
kunnen geen rechten worden ontleend.

bladzijde : Bouwnummer 17 Eerste Verdieping


datum : 21-08-2019 versie : 1

schaal : 1 : 50 formaat : A3



handtekening akkoord koper(s) :

datum :

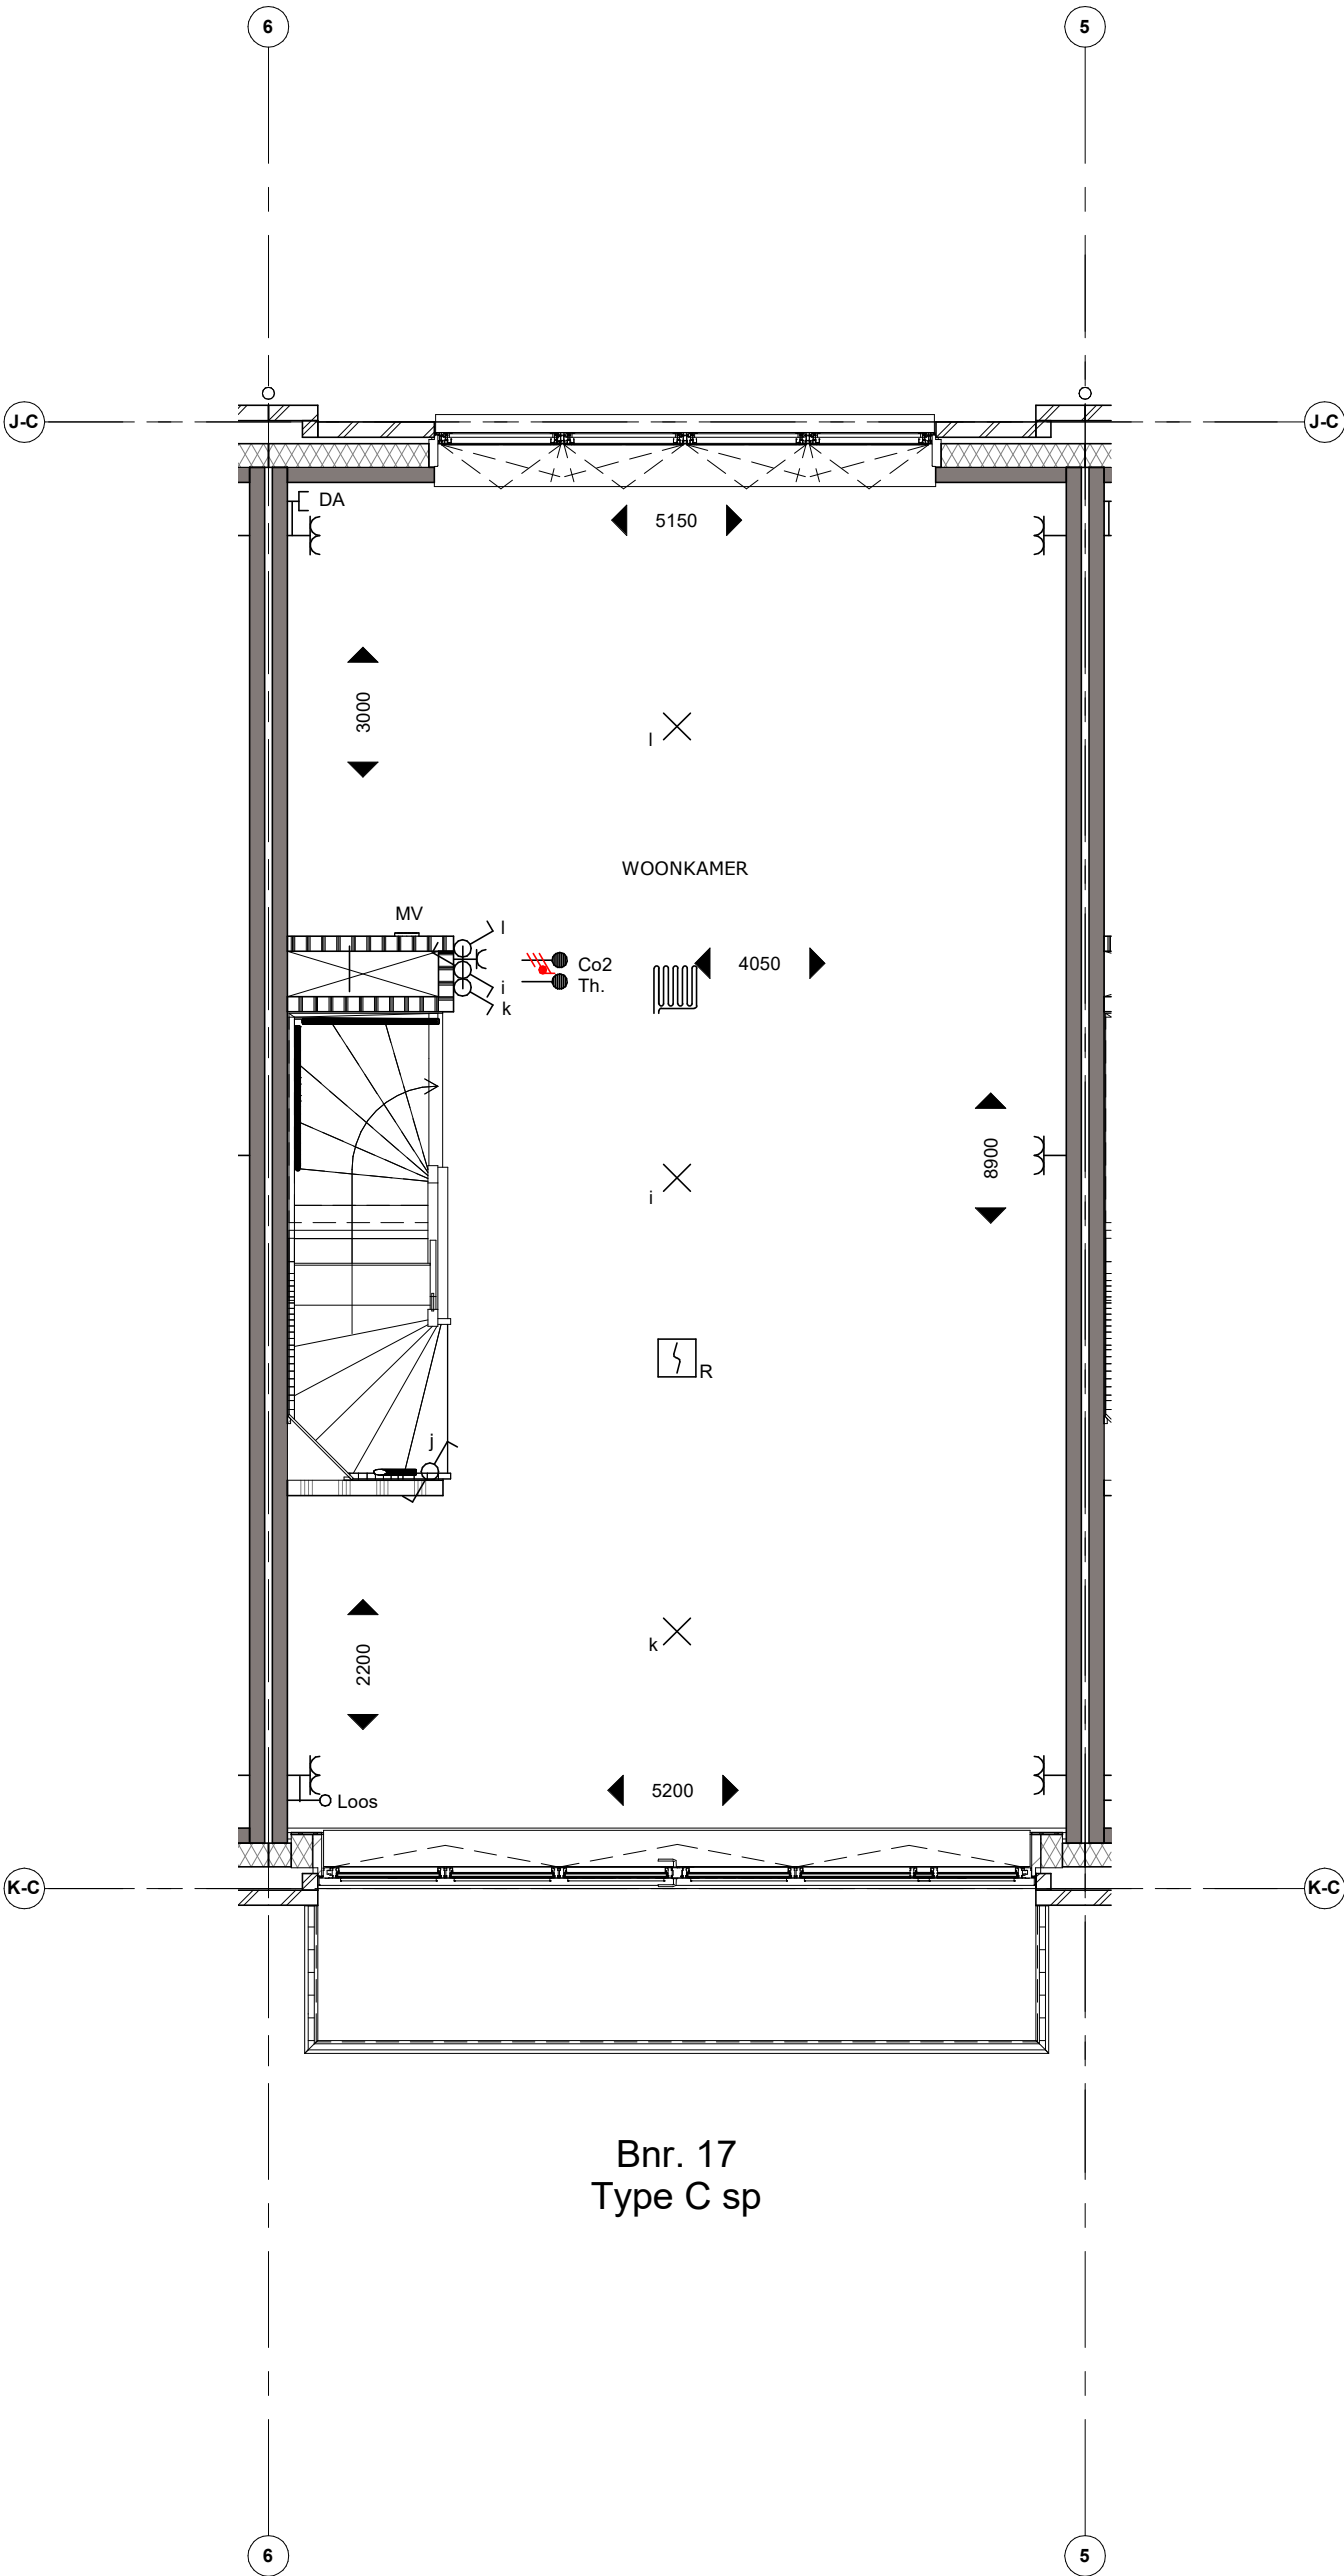

Bnr. 17
Type C sp


naam kopers :

bladzijde : Bouwnummer 17 Tweede Verdieping

versie : 1

formaat : A3

datum :

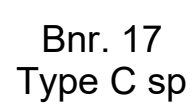

Koningsdaal Blok 1C

naam kopers :

bouwnummer : 17

werknr. : 35007

tekening is ter indicatie, hieraan
kunnen geen rechten worden ontleend.

bladzijde : Bouwnummer 17 Derde Verdieping

datum : 21-08-2019 versie : 1

schaal : 1 : 50 formaat : A3



handtekening akkoord koper(s) :

datum :

