
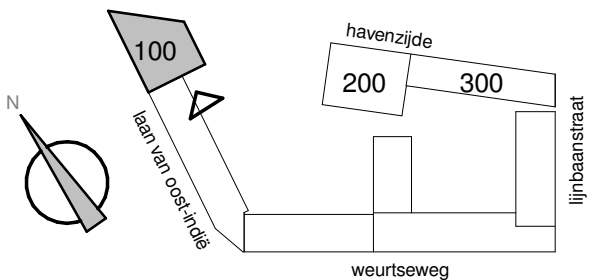
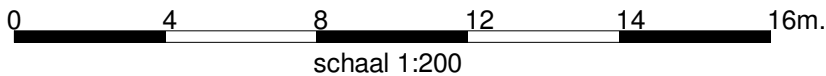


gevelaanzicht zuidgevel

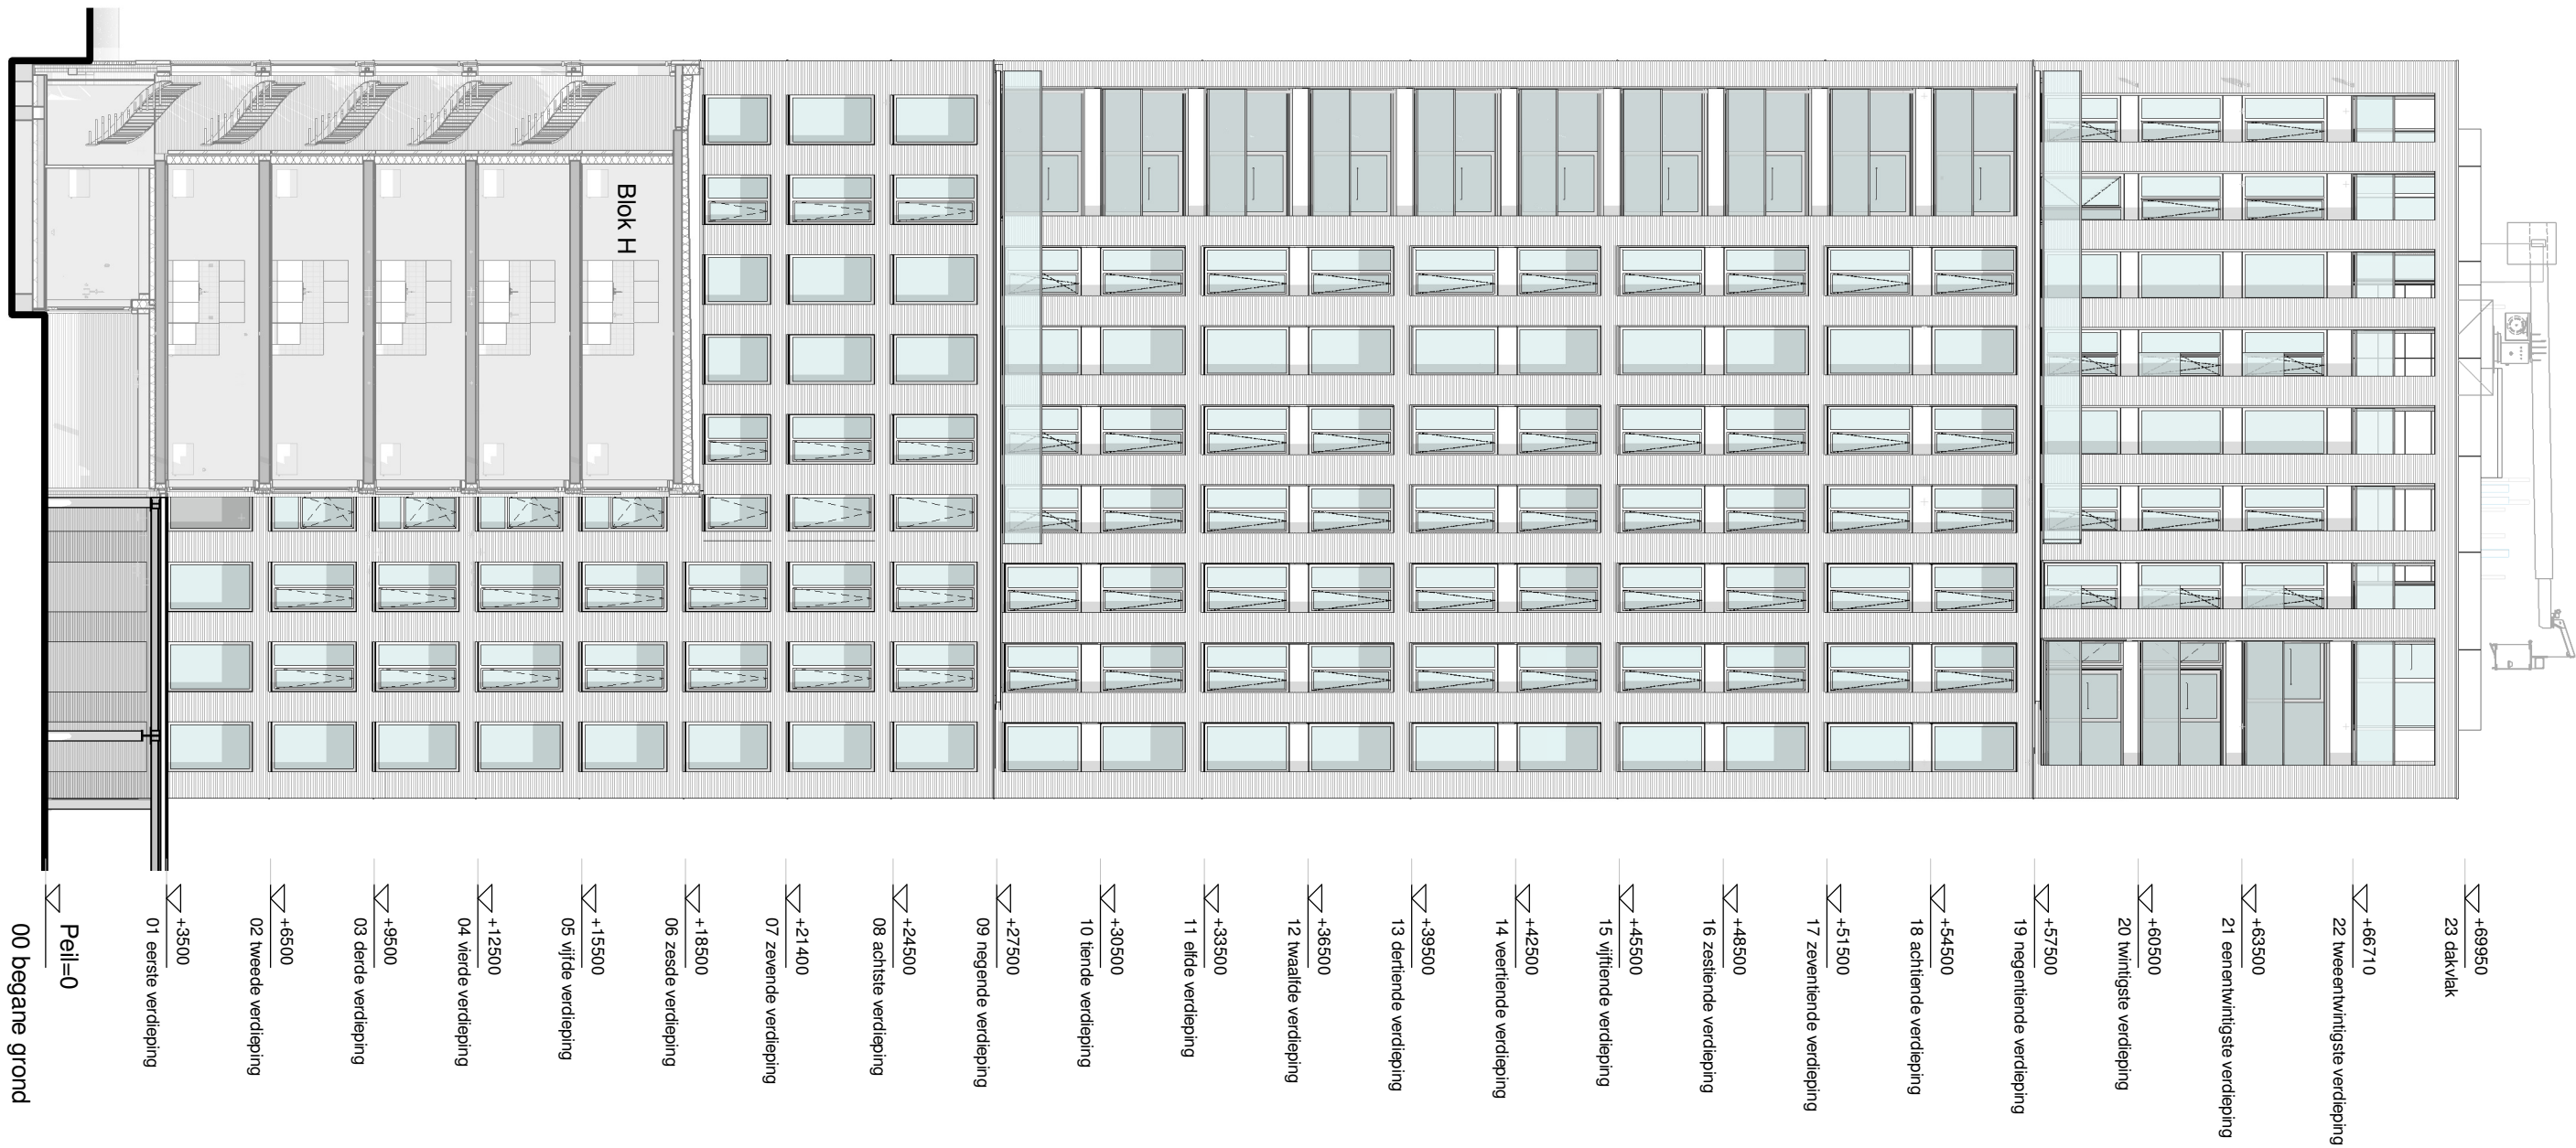

Project
Havenkade
Nijmegen

Onderwerp
gevelaanzicht zuidgevel
Thuishavens 101 t/m 157


Datum
09-10-2020

A.B9.200



Schaal
1:200

Formaat
A3

gevelaanzicht noordoostgevel

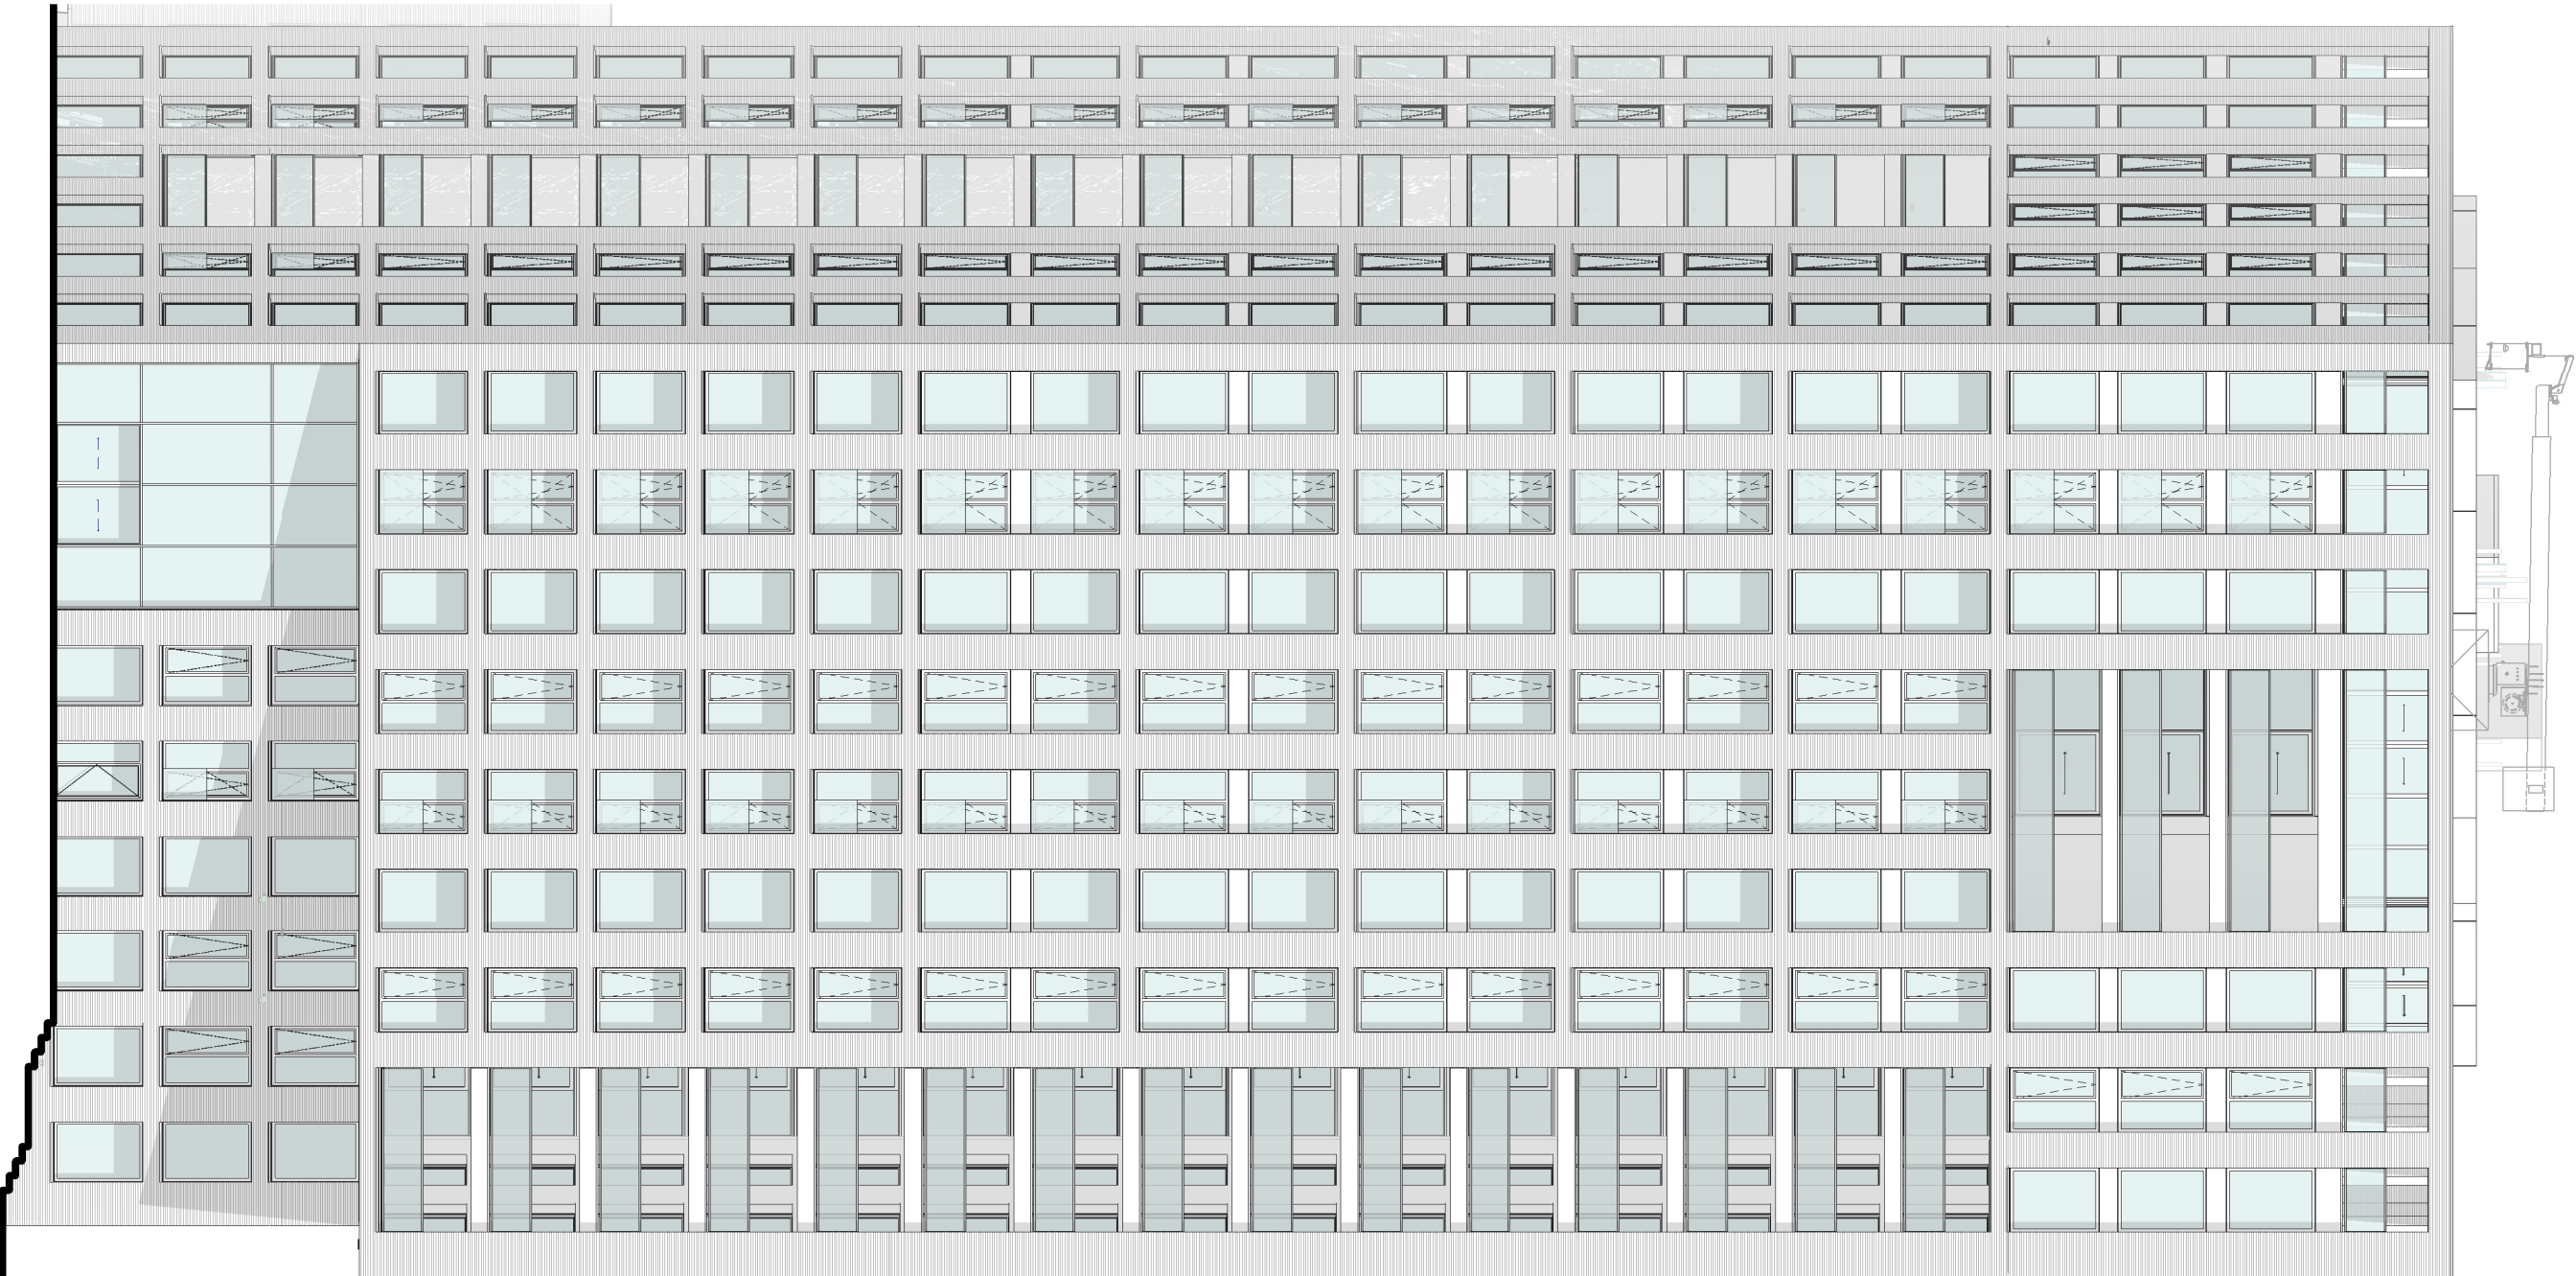

- ▽ +69950 23 dakvlak
- ▽ +66710 22 tweentwintigste verdieping
- ▽ +63500 21 eenentwintigste verdieping
- ▽ +60500 20 twintigste verdieping
- ▽ +57500 19 negentiende verdieping
- ▽ +54500 18 achttiende verdieping
- ▽ +51500 17 zeventiende verdieping
- ▽ +48500 16 zestienste verdieping
- ▽ +45500 15 vijftiende verdieping
- ▽ +42500 14 veertiende verdieping
- ▽ +39500 13 dertiende verdieping
- ▽ +36500 12 twaalfde verdieping
- ▽ +33500 11 elfde verdieping
- ▽ +30500 10 tiende verdieping
- ▽ +27500 09 negende verdieping
- ▽ +24500 08 achtste verdieping
- ▽ +21400 07 zevende verdieping
- ▽ +18500 06 zesde verdieping
- ▽ +15500 05 vijfde verdieping
- ▽ +12500 04 vierde verdieping
- ▽ +9500 03 derde verdieping
- ▽ +6500 02 tweede verdieping
- ▽ +3500 01 eerste verdieping
- ▽ Peil=0 00 begane grond

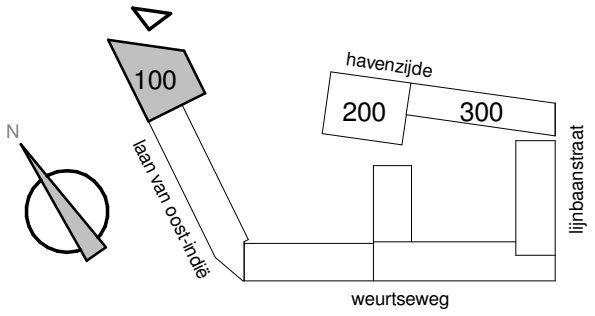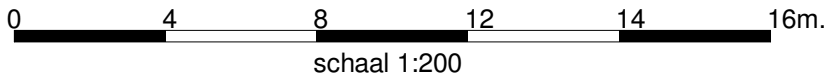

Project
Havenkade
Nijmegen

Onderwerp
gevelaanzicht noordoostgevel
Thuishavens 101 t/m 157


Datum
09-10-2020

A.B9.201



Schaal
1:200

Formaat
A3

gevelaanzicht oostgevel

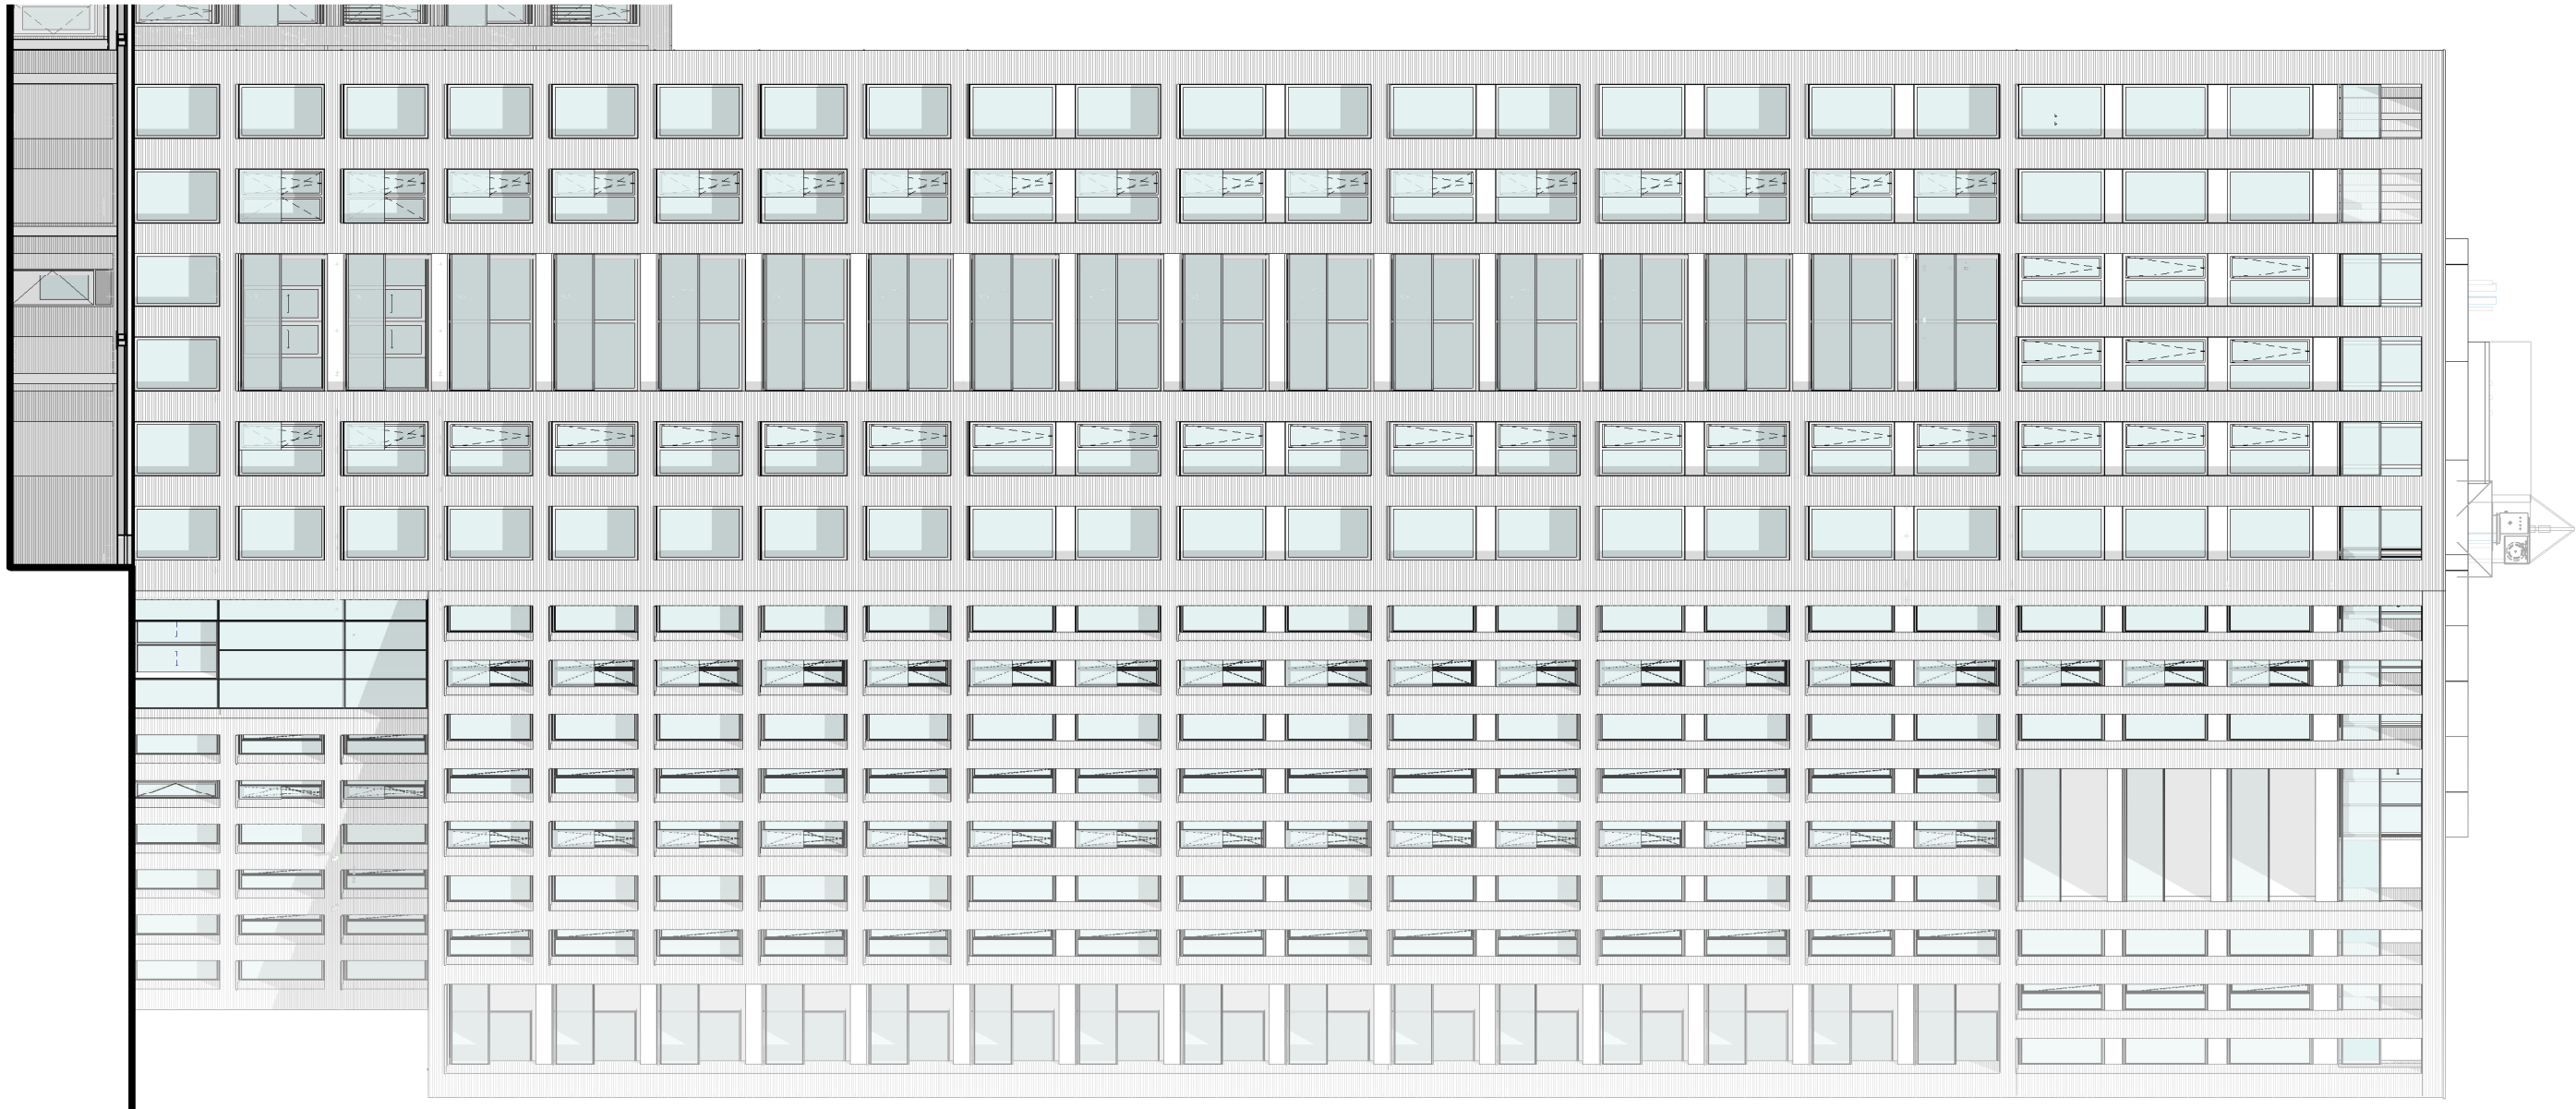

- ▽ +69950
23 dakvlak
- ▽ +66710
22 tweentwintigste verdieping
- ▽ +63500
21 eenentwintigste verdieping
- ▽ +60500
20 twintigste verdieping
- ▽ +57500
19 negentiende verdieping
- ▽ +54500
18 achttiende verdieping
- ▽ +51500
17 zeventiende verdieping
- ▽ +48500
16 zestiende verdieping
- ▽ +45500
15 vijftiende verdieping
- ▽ +42500
14 veertiende verdieping
- ▽ +39500
13 dertiende verdieping
- ▽ +36500
12 twaalfde verdieping
- ▽ +33500
11 elfde verdieping
- ▽ +30500
10 tiende verdieping
- ▽ +27500
09 negende verdieping
- ▽ +24500
08 achtste verdieping
- ▽ +21400
07 zevende verdieping
- ▽ +18500
06 zesde verdieping
- ▽ +15500
05 vijfde verdieping
- ▽ +12500
04 vierde verdieping
- ▽ +9500
03 derde verdieping
- ▽ +6500
02 tweede verdieping
- ▽ +3500
01 eerste verdieping
- ▽ Peil=0
00 begane grond

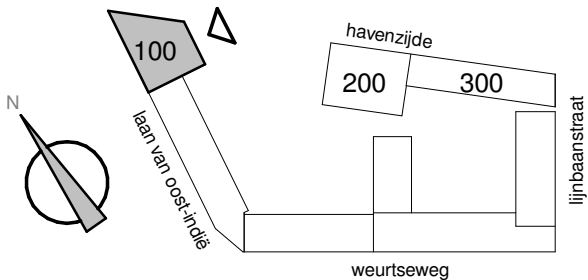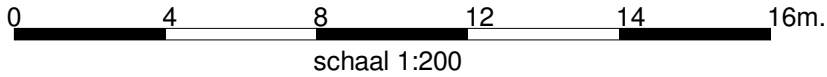

Project
Havenkade
Nijmegen

Onderwerp
gevelaanzicht oostgevel
Thuishavens 101 t/m 157

Datum
09-10-2020

A.B9.202

Schaal
1:200

Formaat
A3

gevelaanzicht westgevel

