


optie 1.03 samenvoegen slaapkamer 2 en 3 en ruimere badkamer

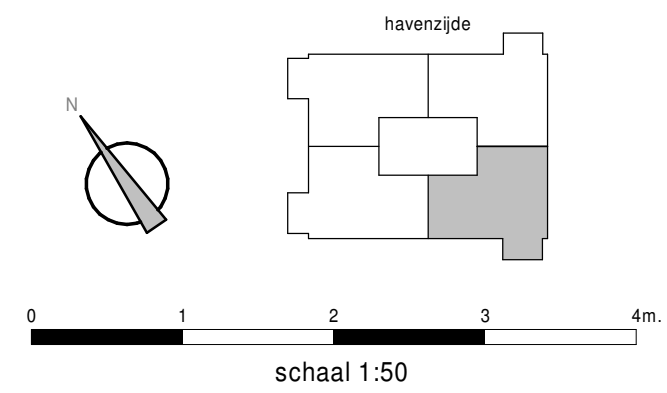


Project Havenkade Nijmegen **B.B9.1.03**


Onderwerp Woningtype I Optieblad **Schaal 1:50**

Datum 09-10-2020 **Formaat A3**

Woningtype I Optieblad

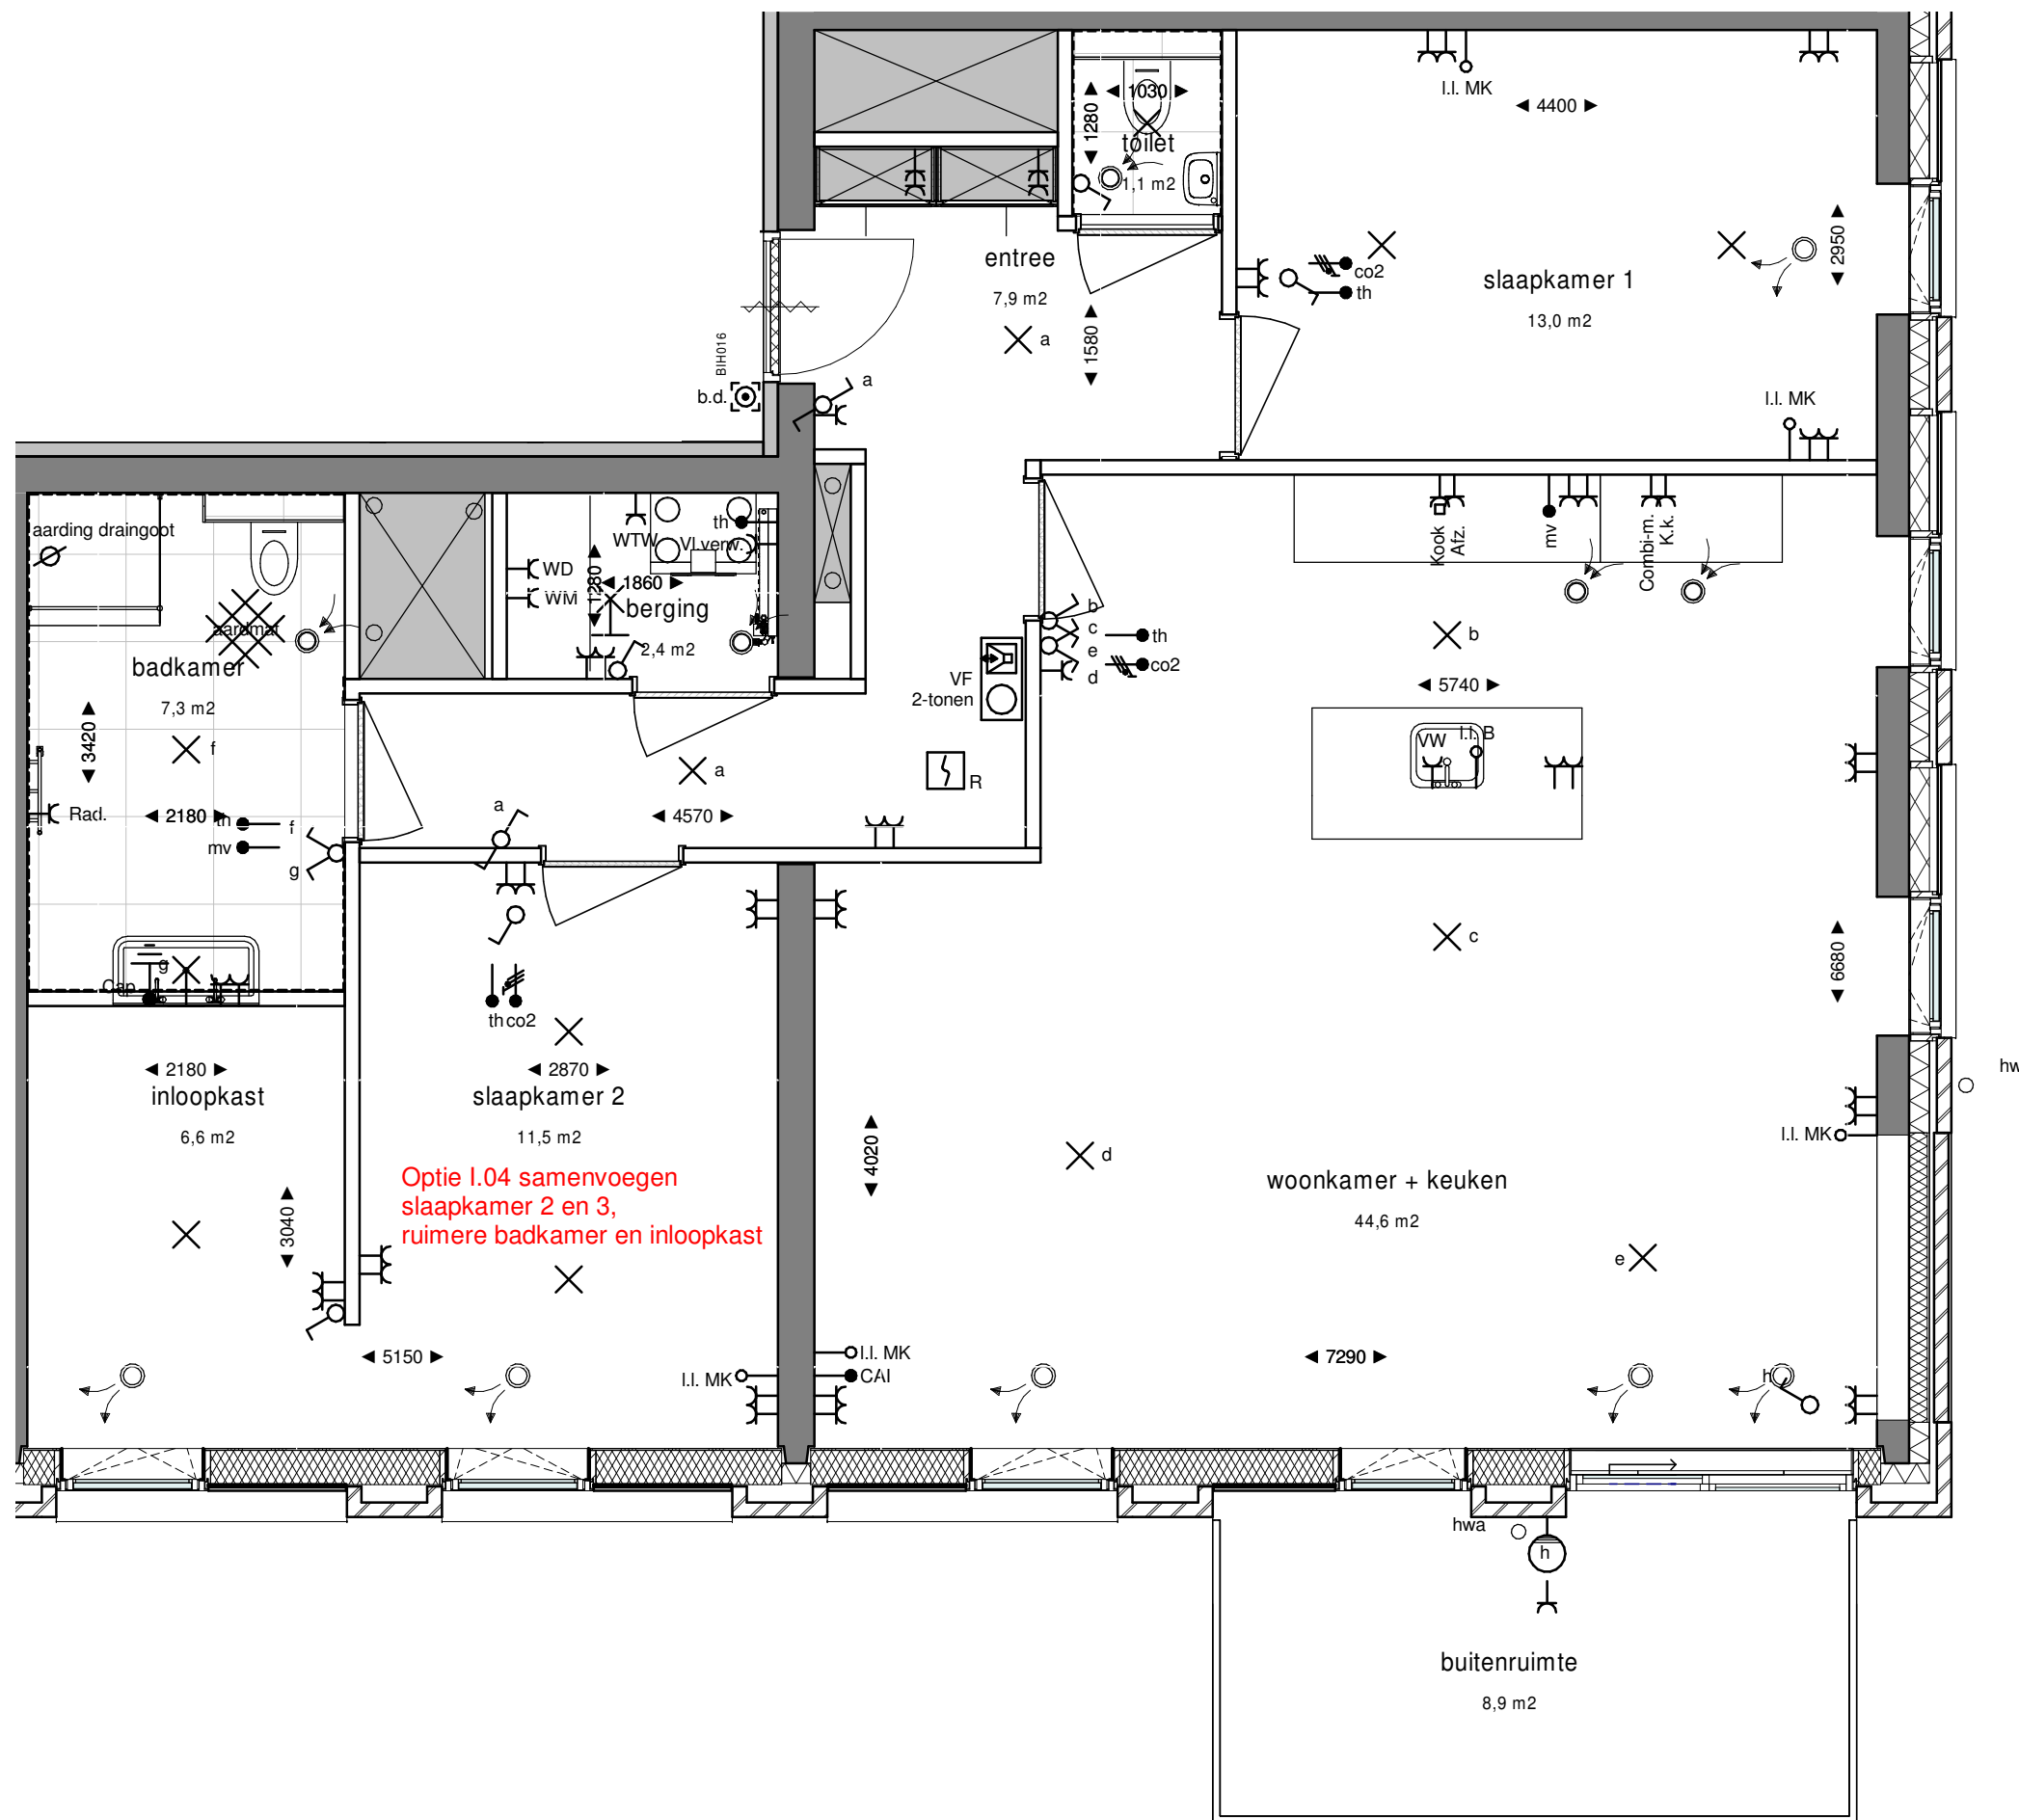

Optie I.04 samenvoegen slaapkamer 2 en 3, ruimere badkamer en inloopkast

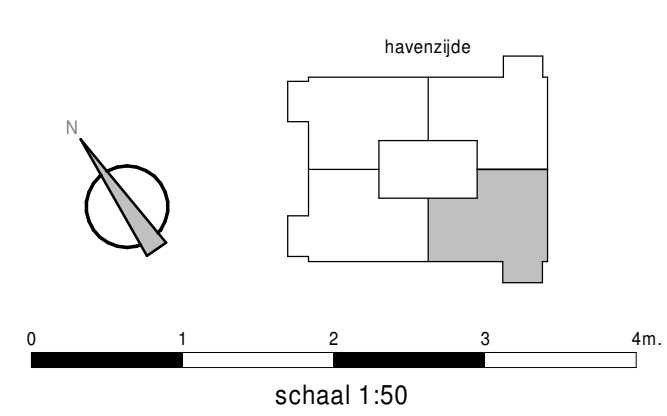

Project **B.B9.1.04**
 Havenkade
 Nijmegen
 Onderwerp **Schaal**
 Woningtype I Optieblad **1:50**
 Datum **Formaat**
 09-10-2020 **A3**