

Koningsdaal Blok 1&2 / 19 won + 41 app te Nijmegen



ONTWIKKELT EN BOUWT

Bevestigingslijst

Gegevens koper:
BPD Ontwikkeling B.V.
Regio Noord-Oost & Midden

Gegevens project:
Bouwnummer: **02**
Woningtype:
Datum: 16-6-2020

Optie		Aantal	Bedrag incl. BTW	Akkoord getekend
00	ALGEMEEN			
10	Bouwkundige wijzigingen			
0010.1.101	Opties ruwbouwfase zijn niet van toepassing	1,00 ST	Nvt.	09-09-19
10	TUIN			
00	Algemeen			
1000.1.001	Keuze Tuinklaar Keuze voor comfortpakket stijl 2 MODERN. Varistone LM Apua waterdoorlatend voegmiddel toegepast.	1,00 ST	Spaansen	12-02-20
Het totaal door u gekozen meer- en minderwerk bedraagt incl. 21% BTW:			€	<u>0,00</u>


Akkoord koper (totaal):

Datum:

Indien voornoemde niet overeenkomt met de door u gemaakte keuzes, verzoeken wij u per omgaande contact op te nemen met de afdeling Kopersbegeleiding.

handtekening akkoord koper(s) :

datum :

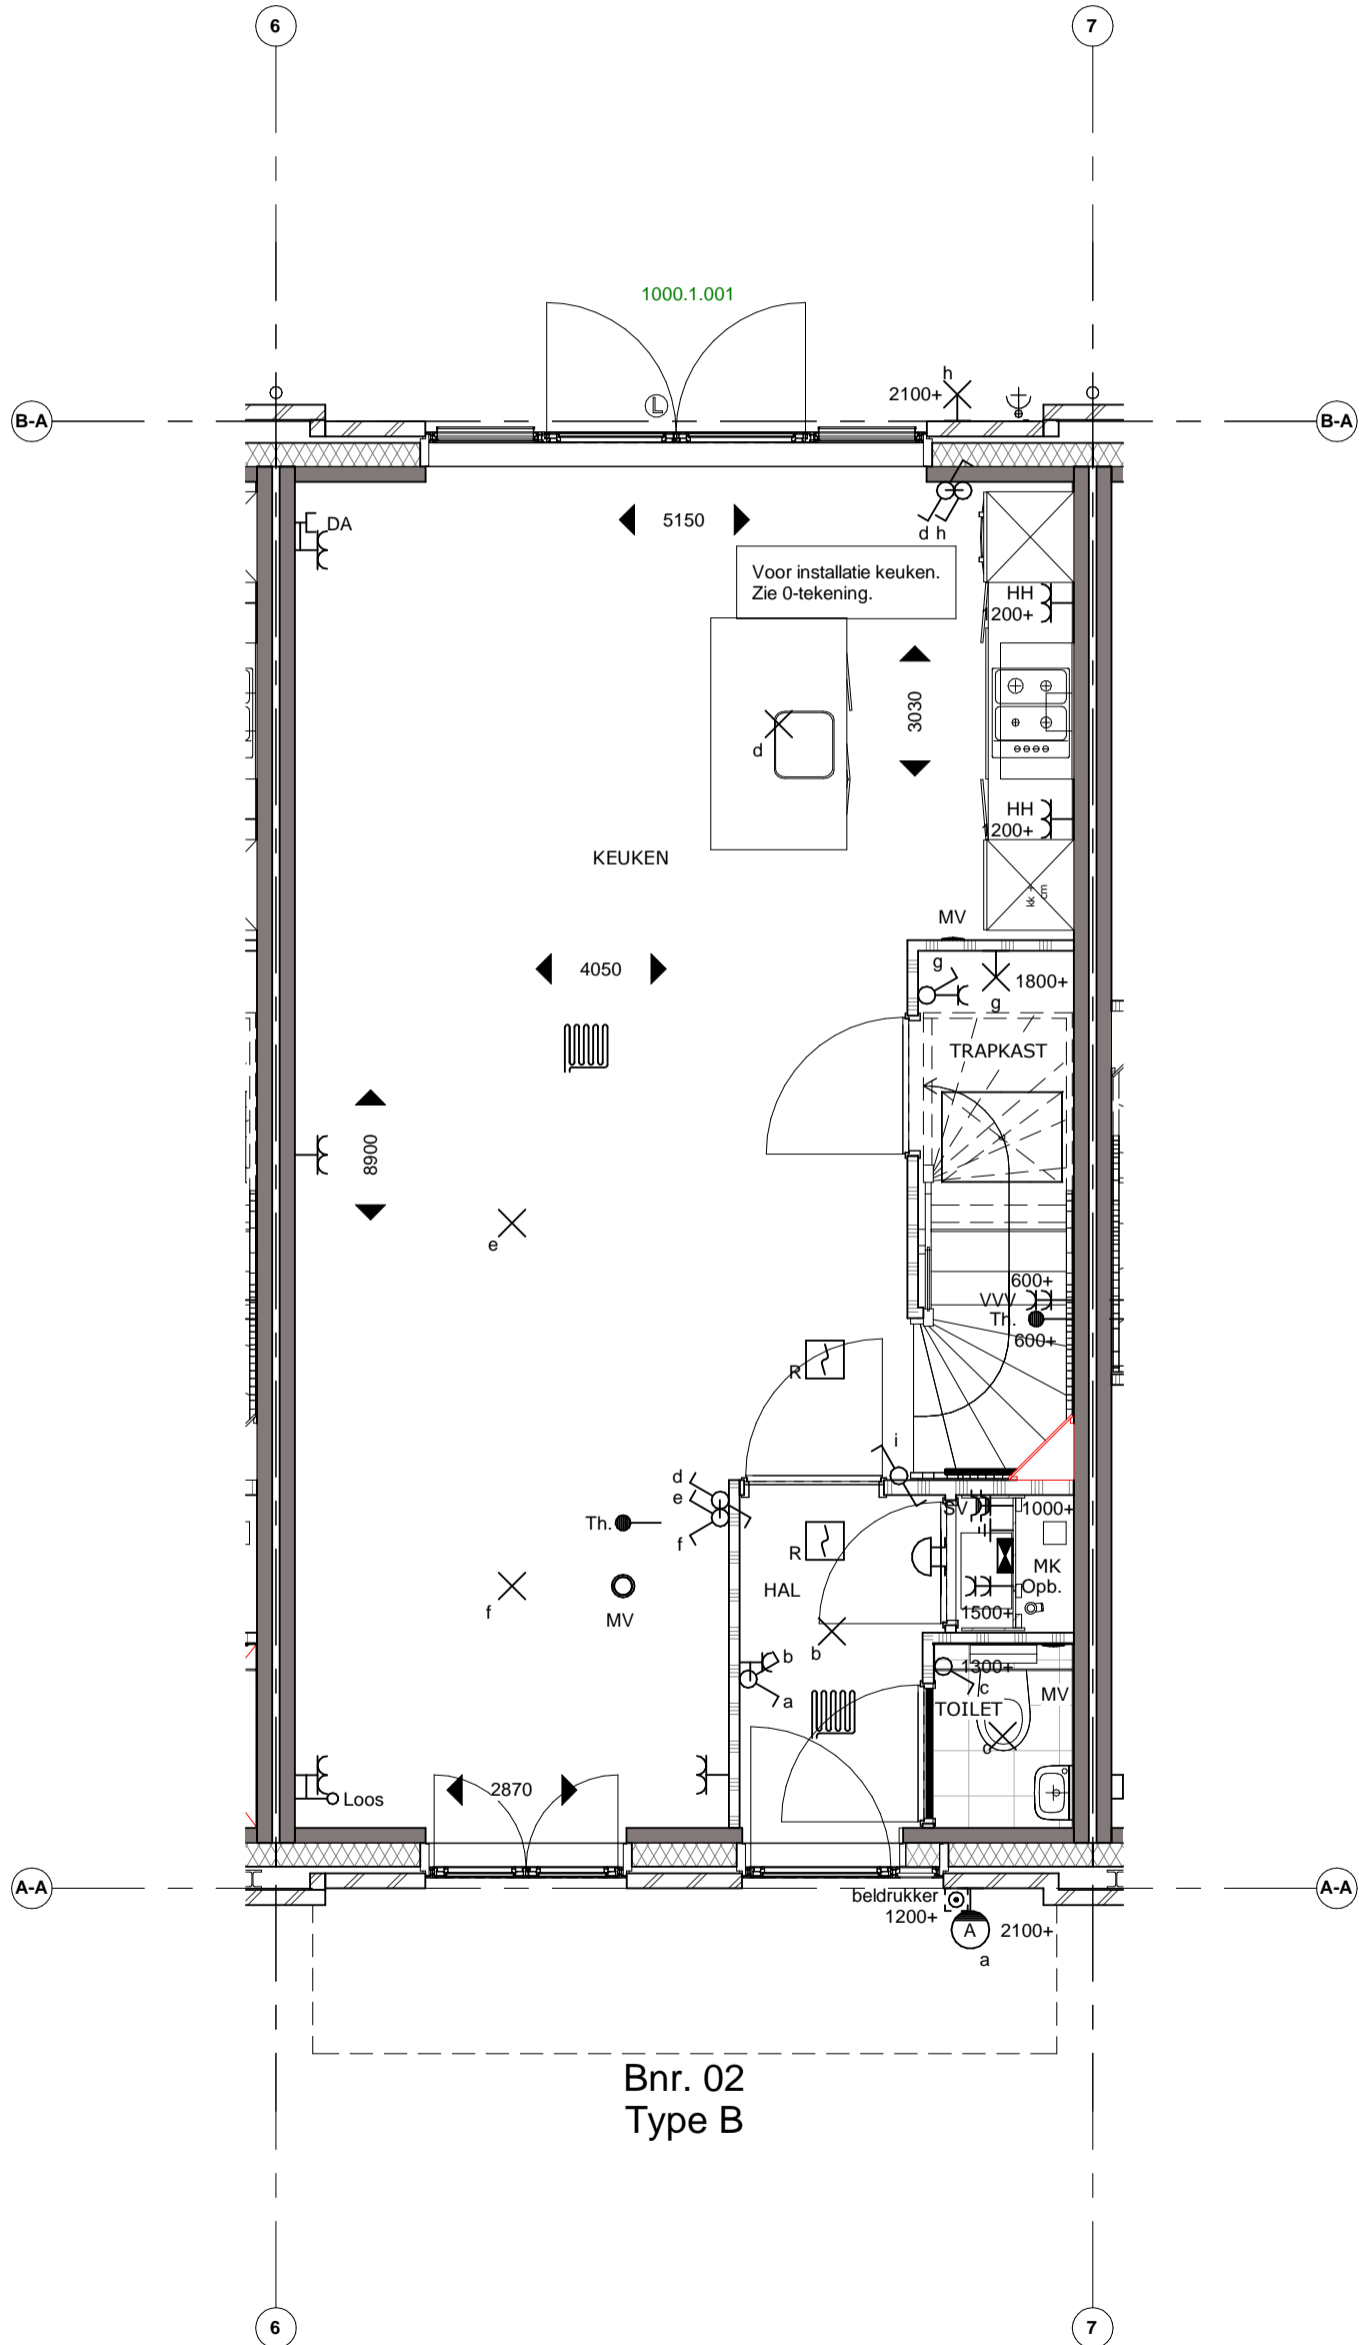

Koningsdaal Blok 1A

naam kopers :

bouwnummer : 2

werknr. : 35007

tekening is ter indicatie, hieraan
kunnen geen rechten worden ontleend.

bladzijde : Bouwnummer 02 Eerste Verdieping

datum : 16-06-2020 versie : 3


schaal : 1 : 50 formaat : A3

TREBBE

ONTWIKKELT EN BOUWT

handtekening akkoord koper(s) :

datum :

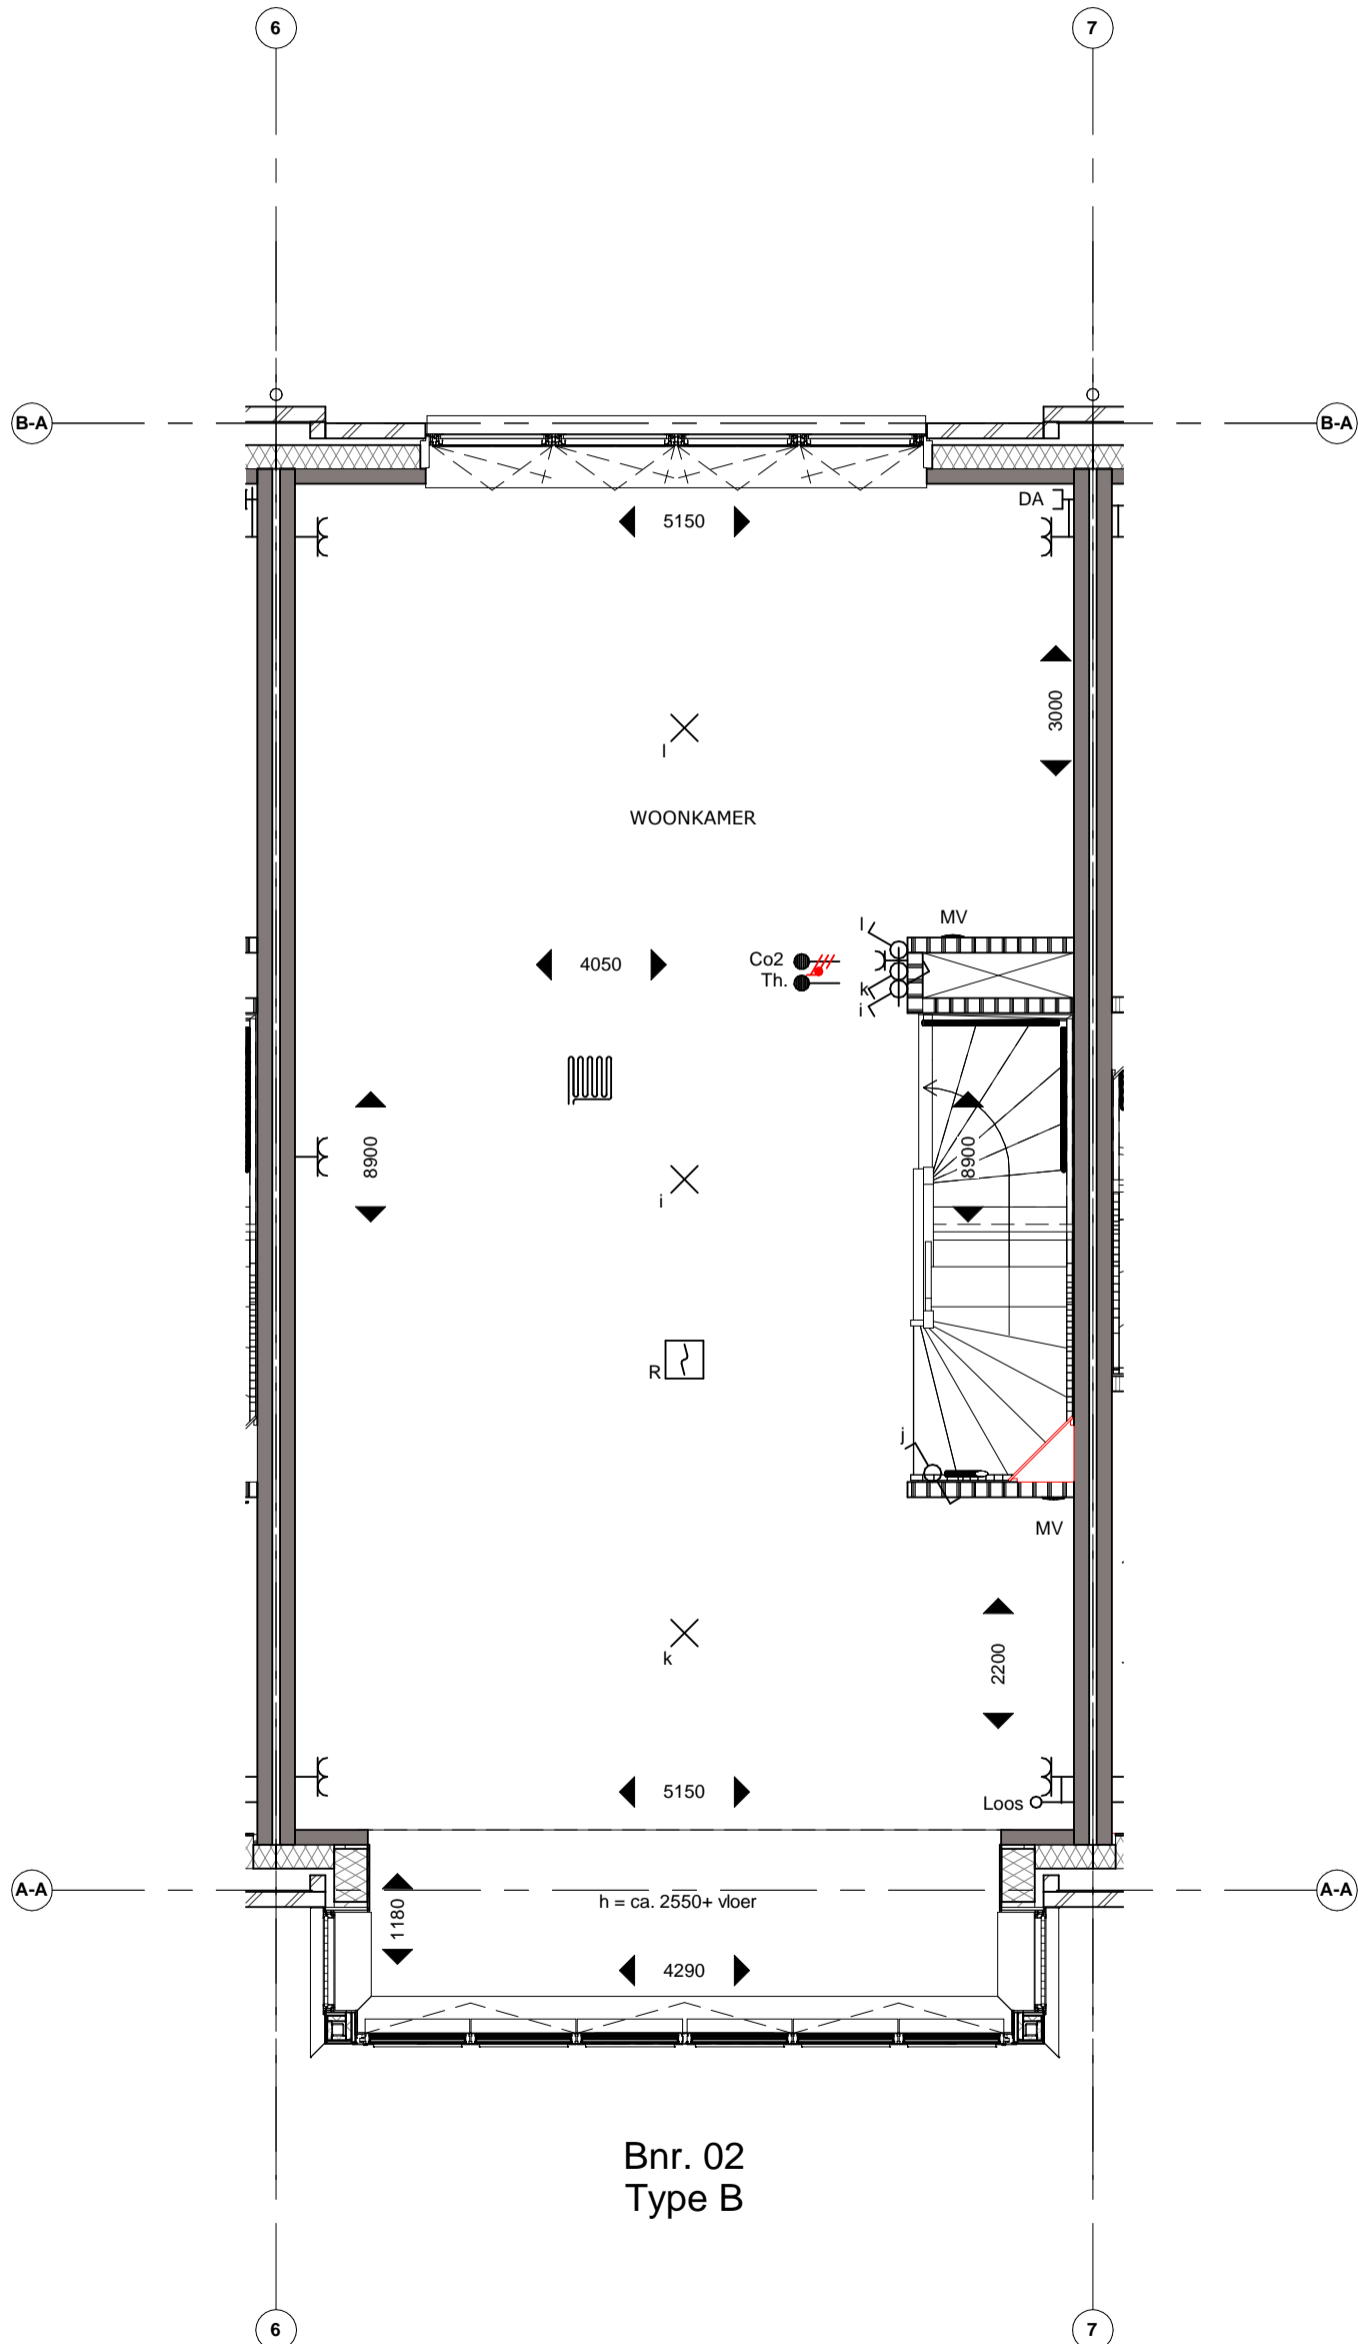

Koningsdaal Blok 1A

naam kopers :

bouwnummer : 2

werknr. : 35007

tekening is ter indicatie, hieraan
kunnen geen rechten worden ontleend.

bladzijde : Bouwnummer 02 Tweede Verdieping

datum : 16-06-2020

schaal : 1 : 50


versie : 3

formaat : A3



handtekening akkoord koper(s) :

datum :

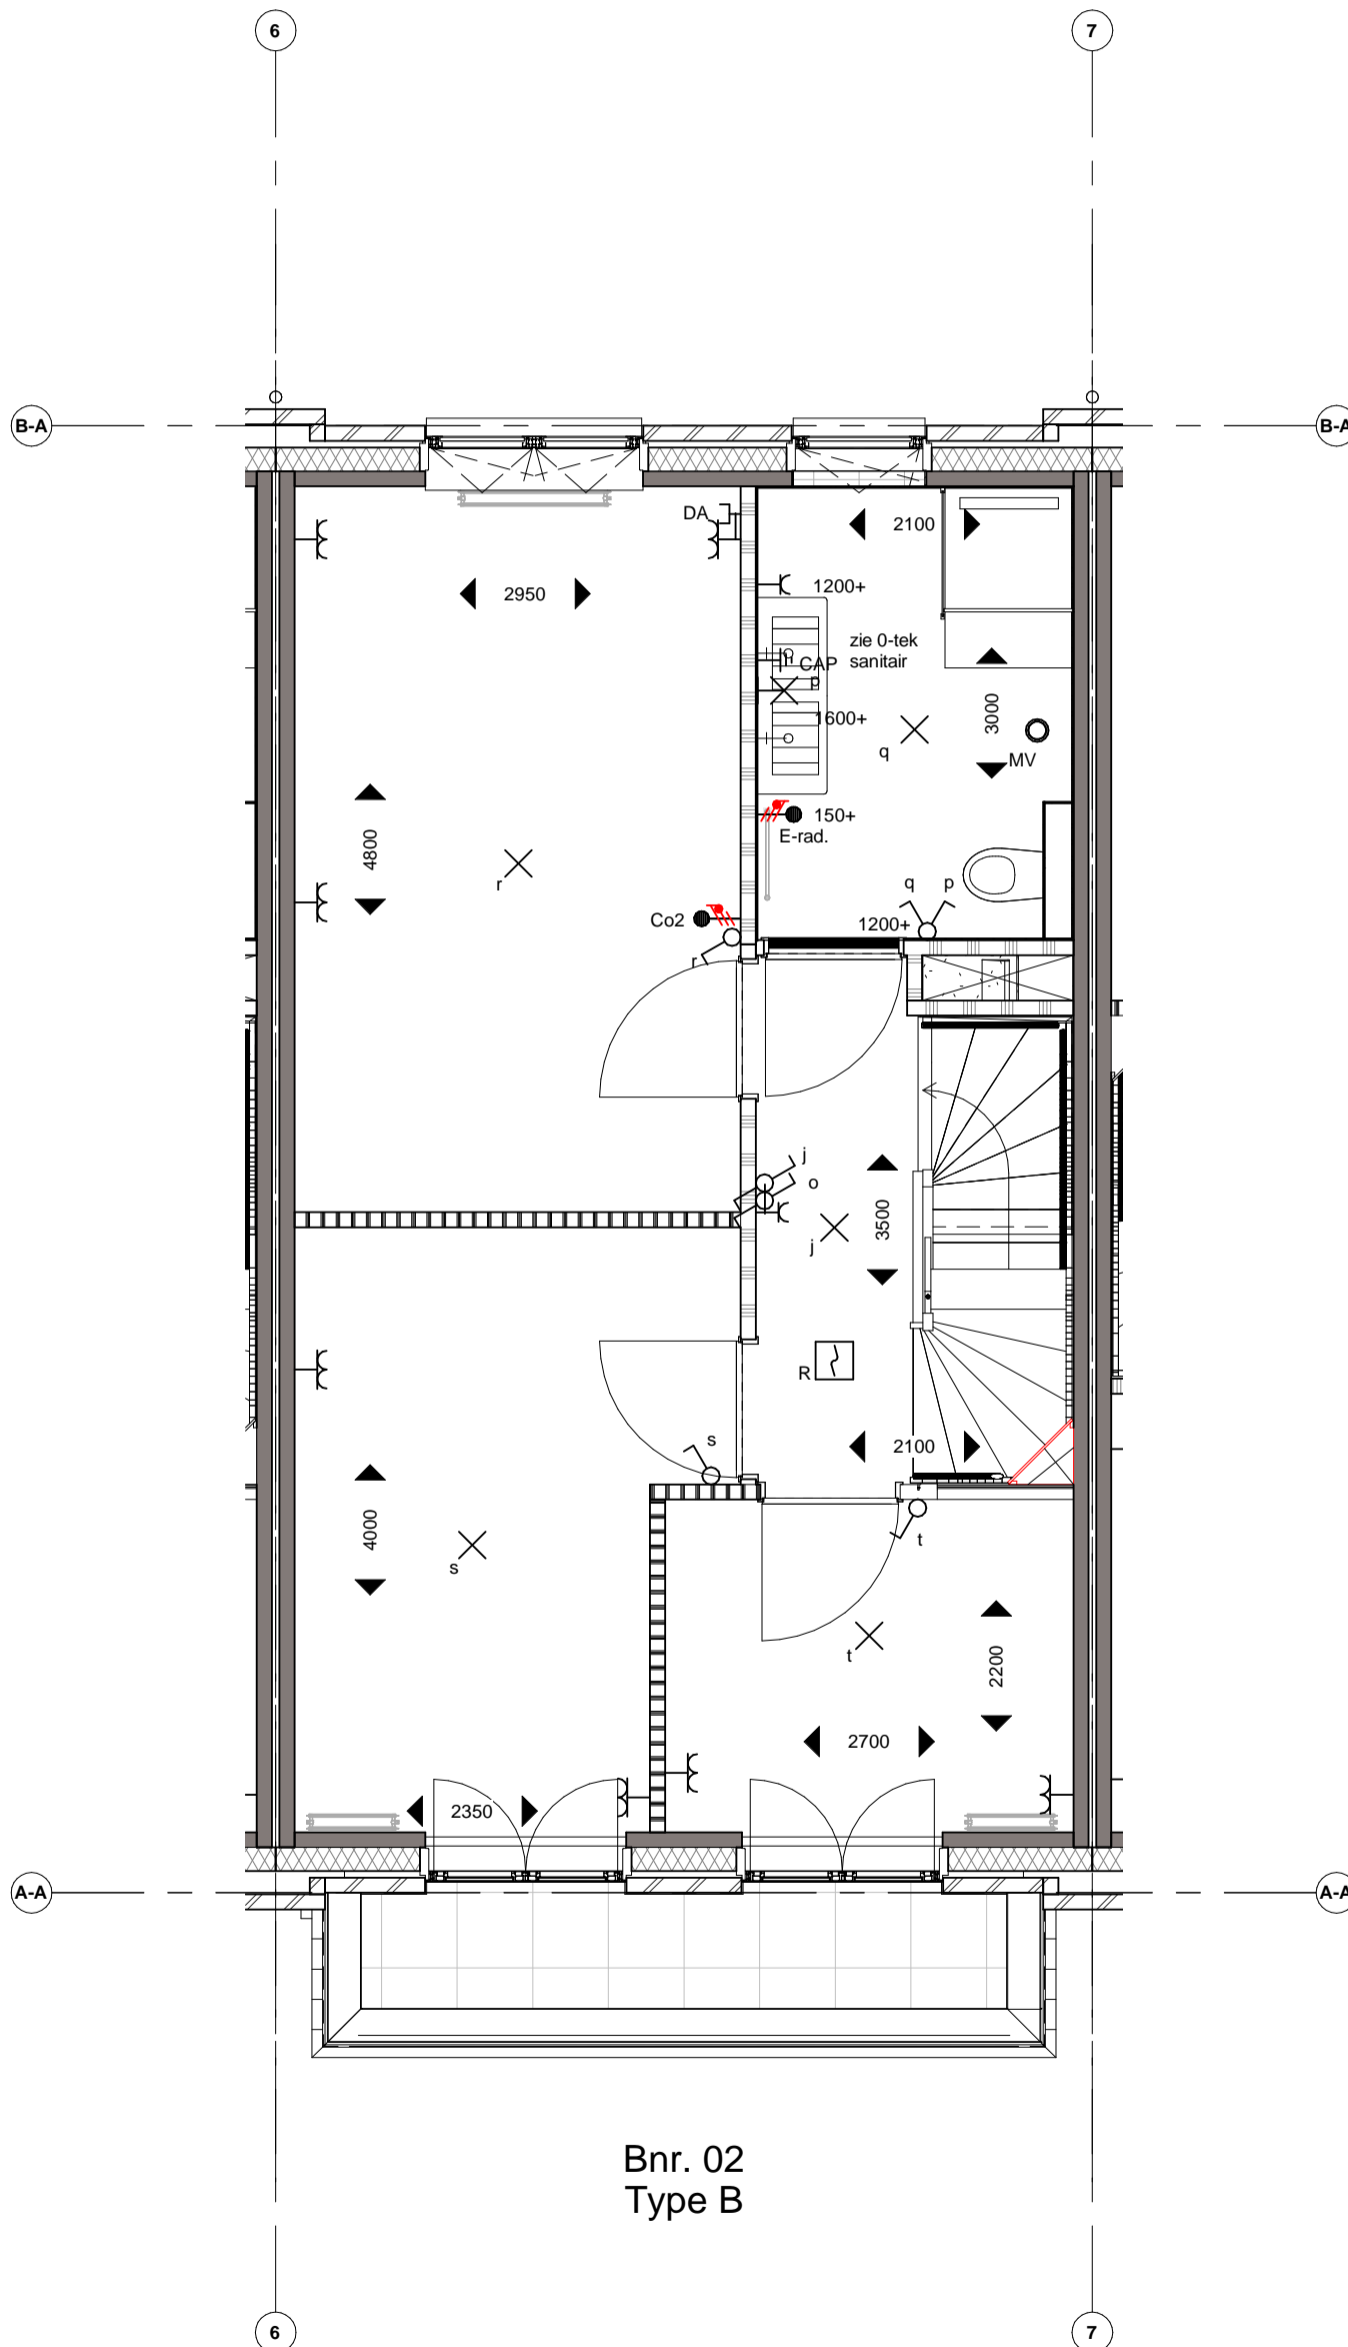

Bnr. 02
Type B

Koningsdaal Blok 1A

naam kopers :

bouwnummer : 2

werknr. : 35007

tekening is ter indicatie, hieraan
kunnen geen rechten worden ontleend.

bladzijde : Bouwnummer 02 Derde Verdieping

datum : 16-06-2020 versie : 3


schaal : 1 : 50 formaat : A3

TREBBE

ONTWIKKELT EN BOUWT

handtekening akkoord koper(s) :

datum :

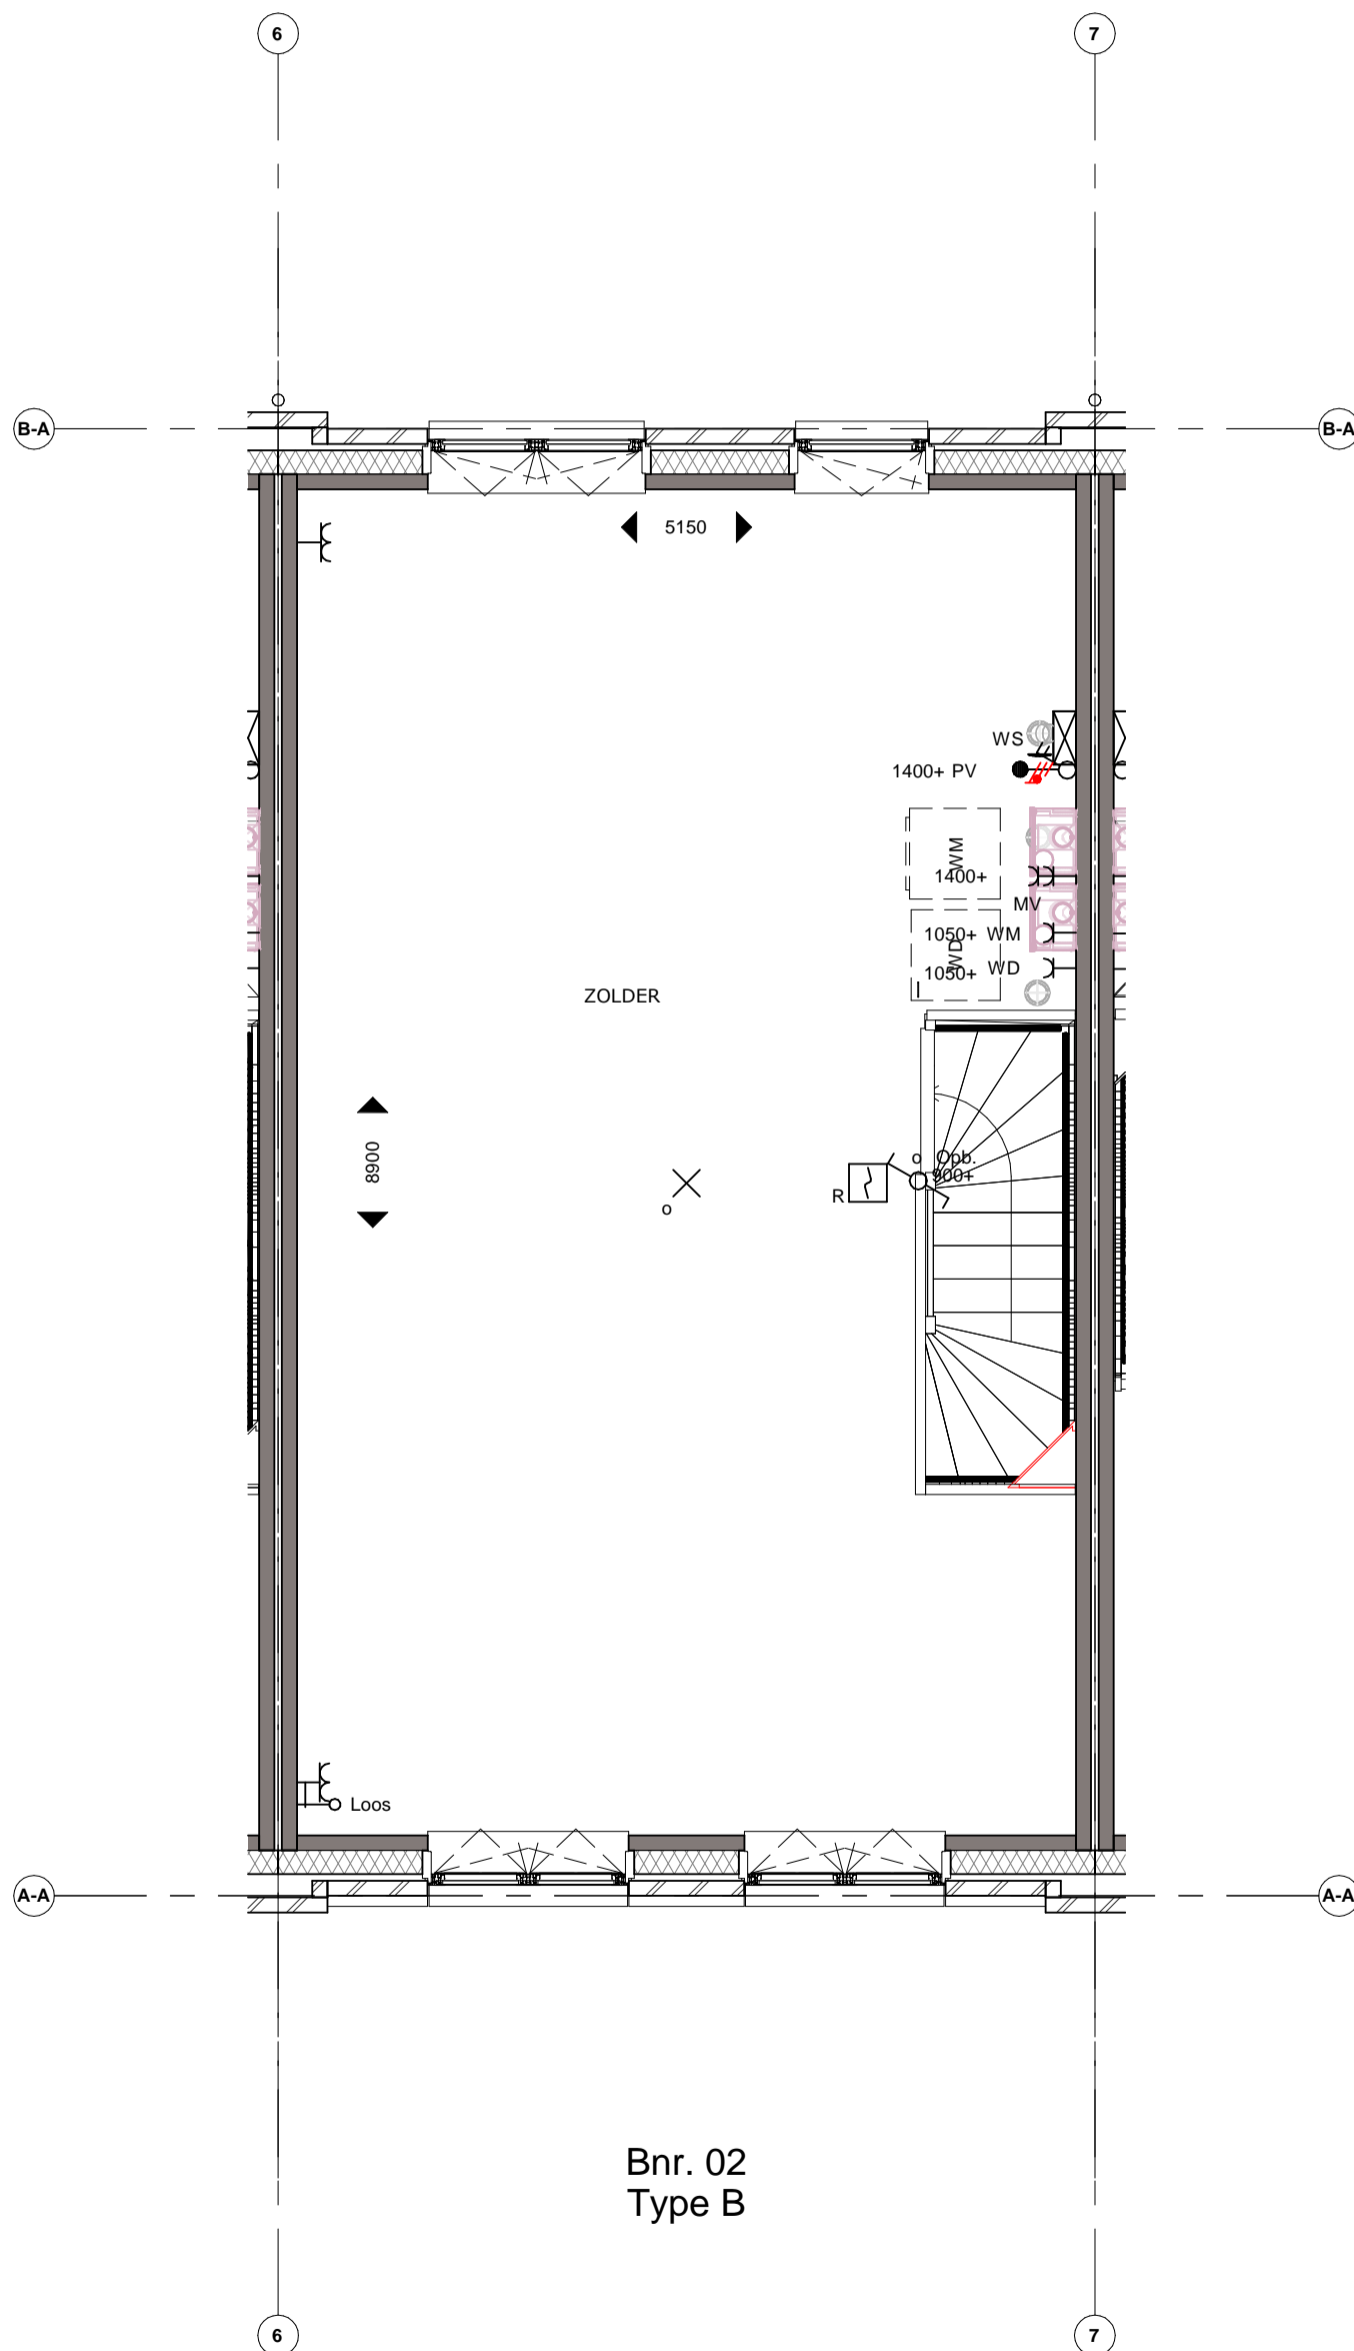

Bnr. 02
Type B