


# Situatietekening

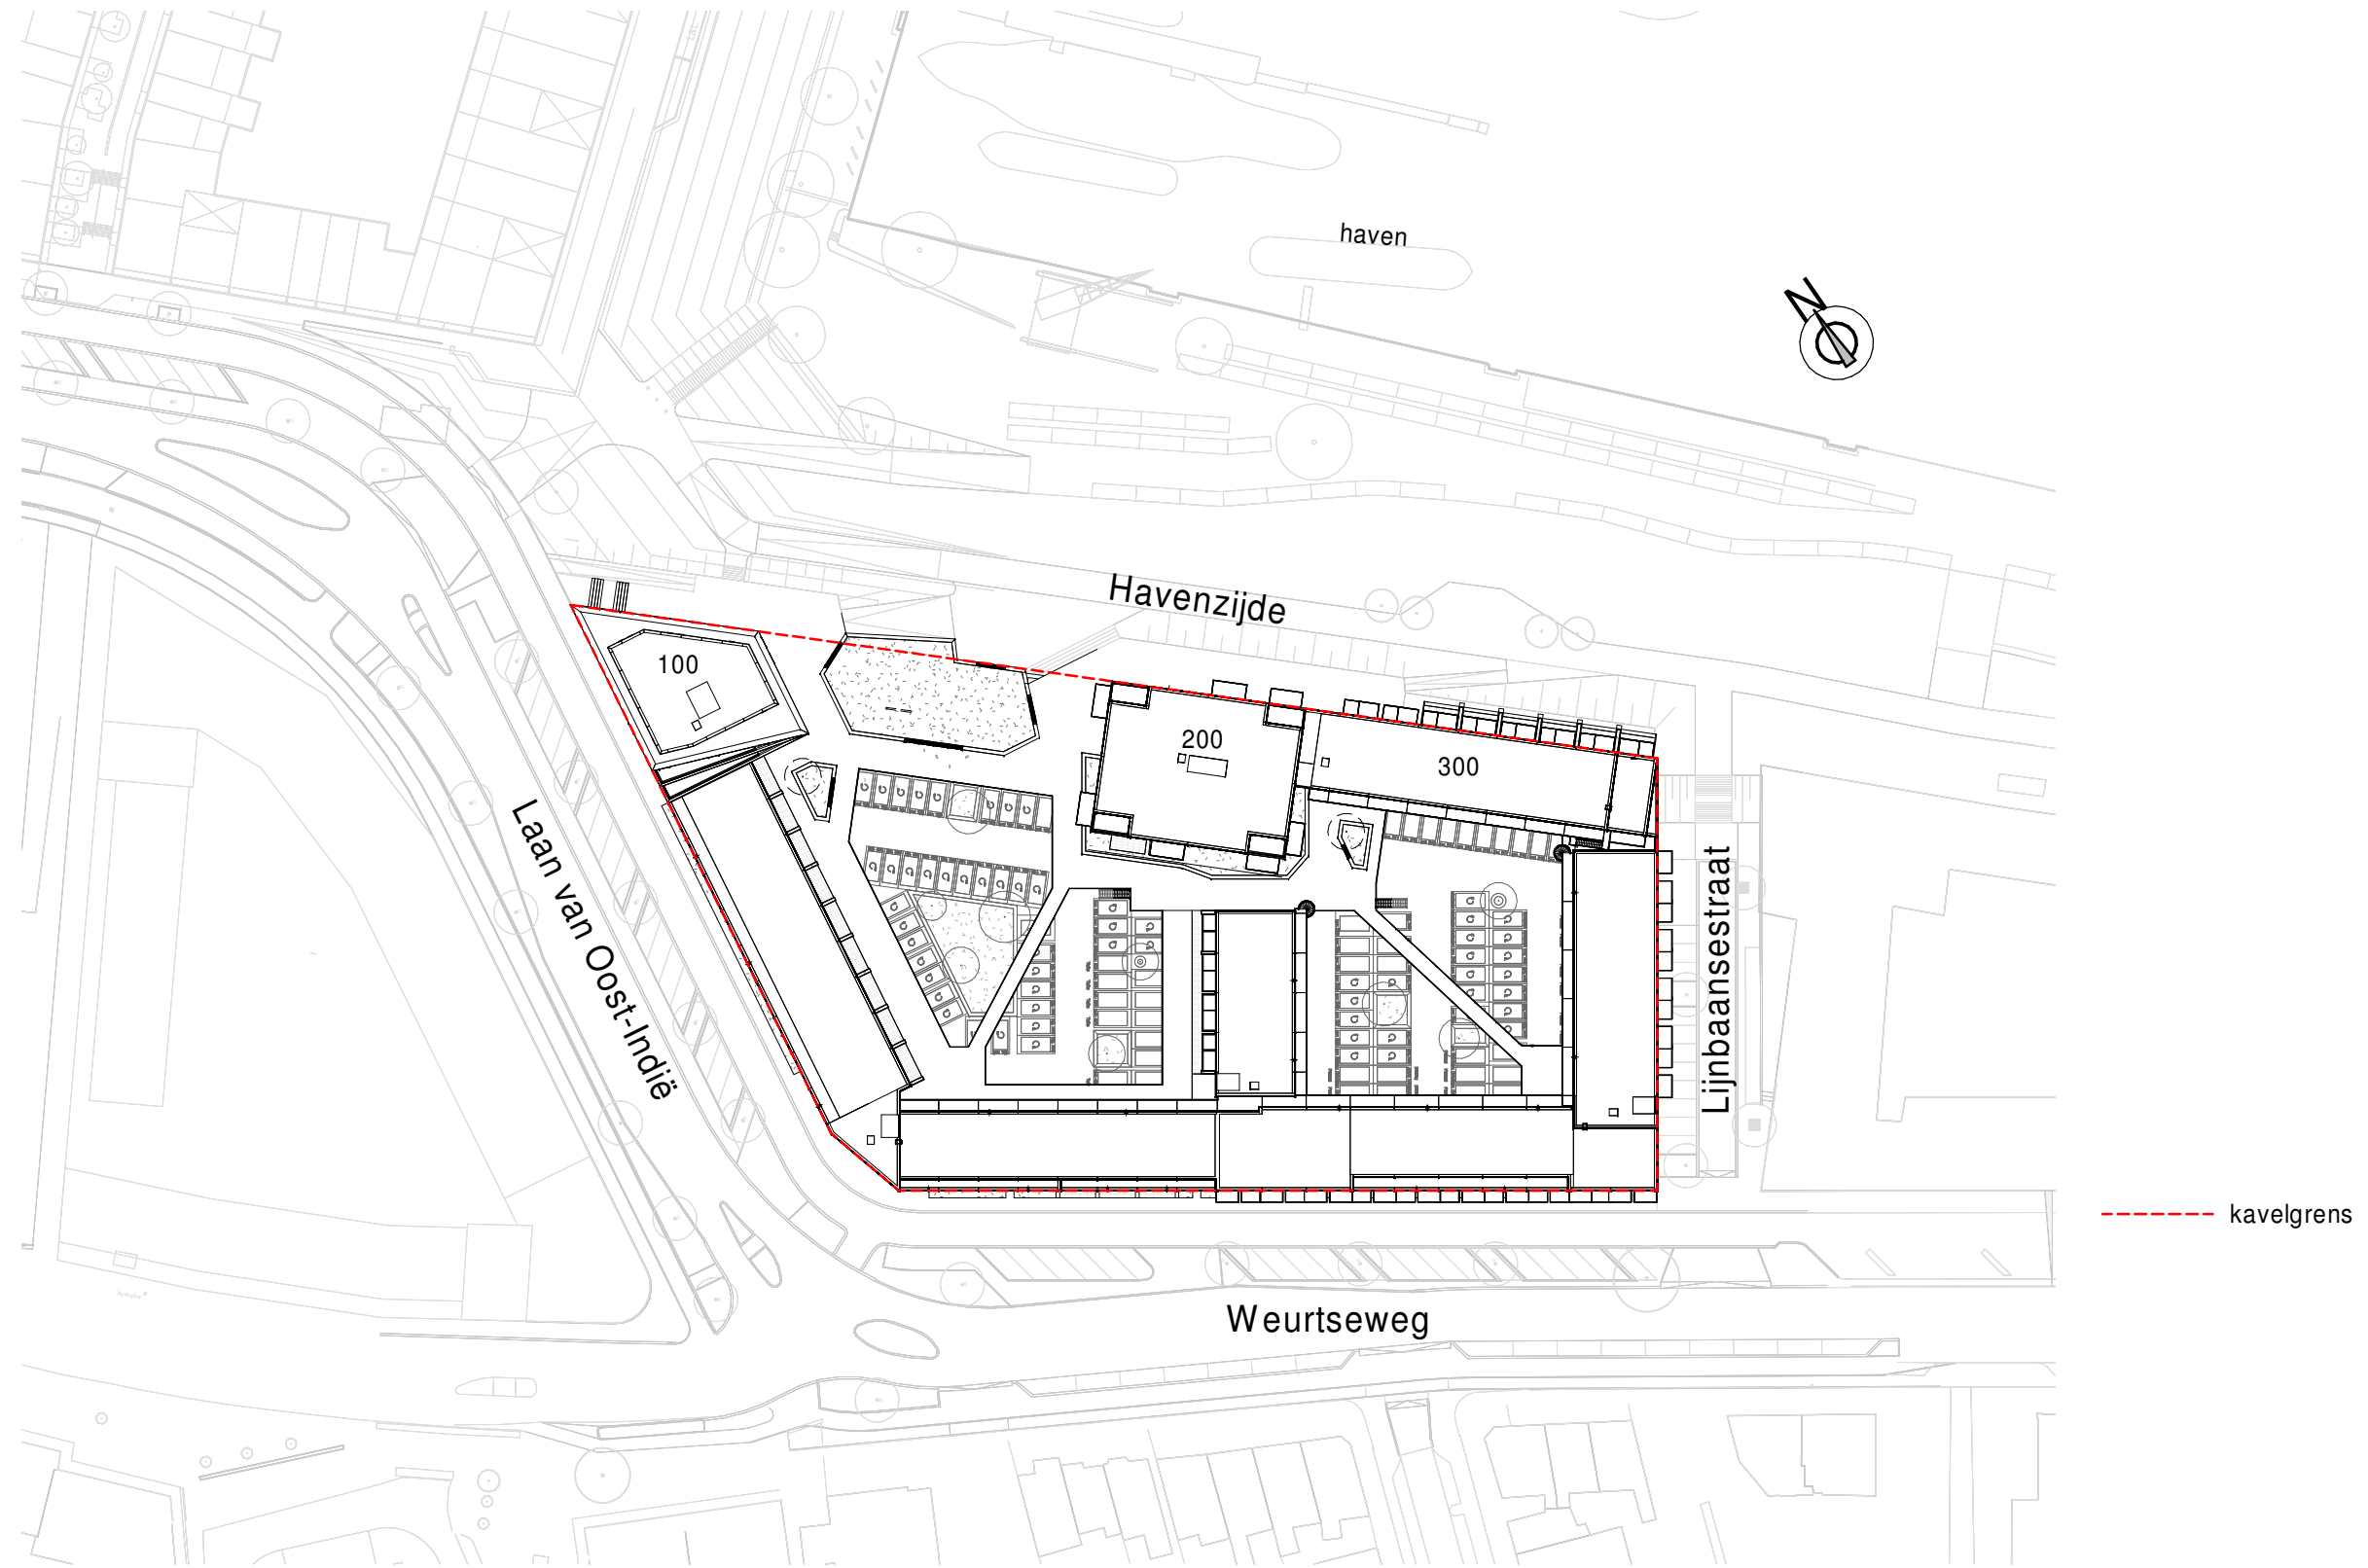

## Disclaimer Situatietekeningen

Deze situatie tekening is ter indicatie voor de ligging van de woongebouwen in de omgeving. De omgeving buiten de kavelgrens maakt geen onderdeel uit van het plan Havenkade. Er kunnen geen rechten worden ontleend aan deze situatietekening.



**Project**  
Havenkade  
Nijmegen  
**Onderwerp**  
Situatietekening

**Datum**  
09-10-2020

**B9.000**

**Schaal**  
1:1000

**Formaat**  
A3