


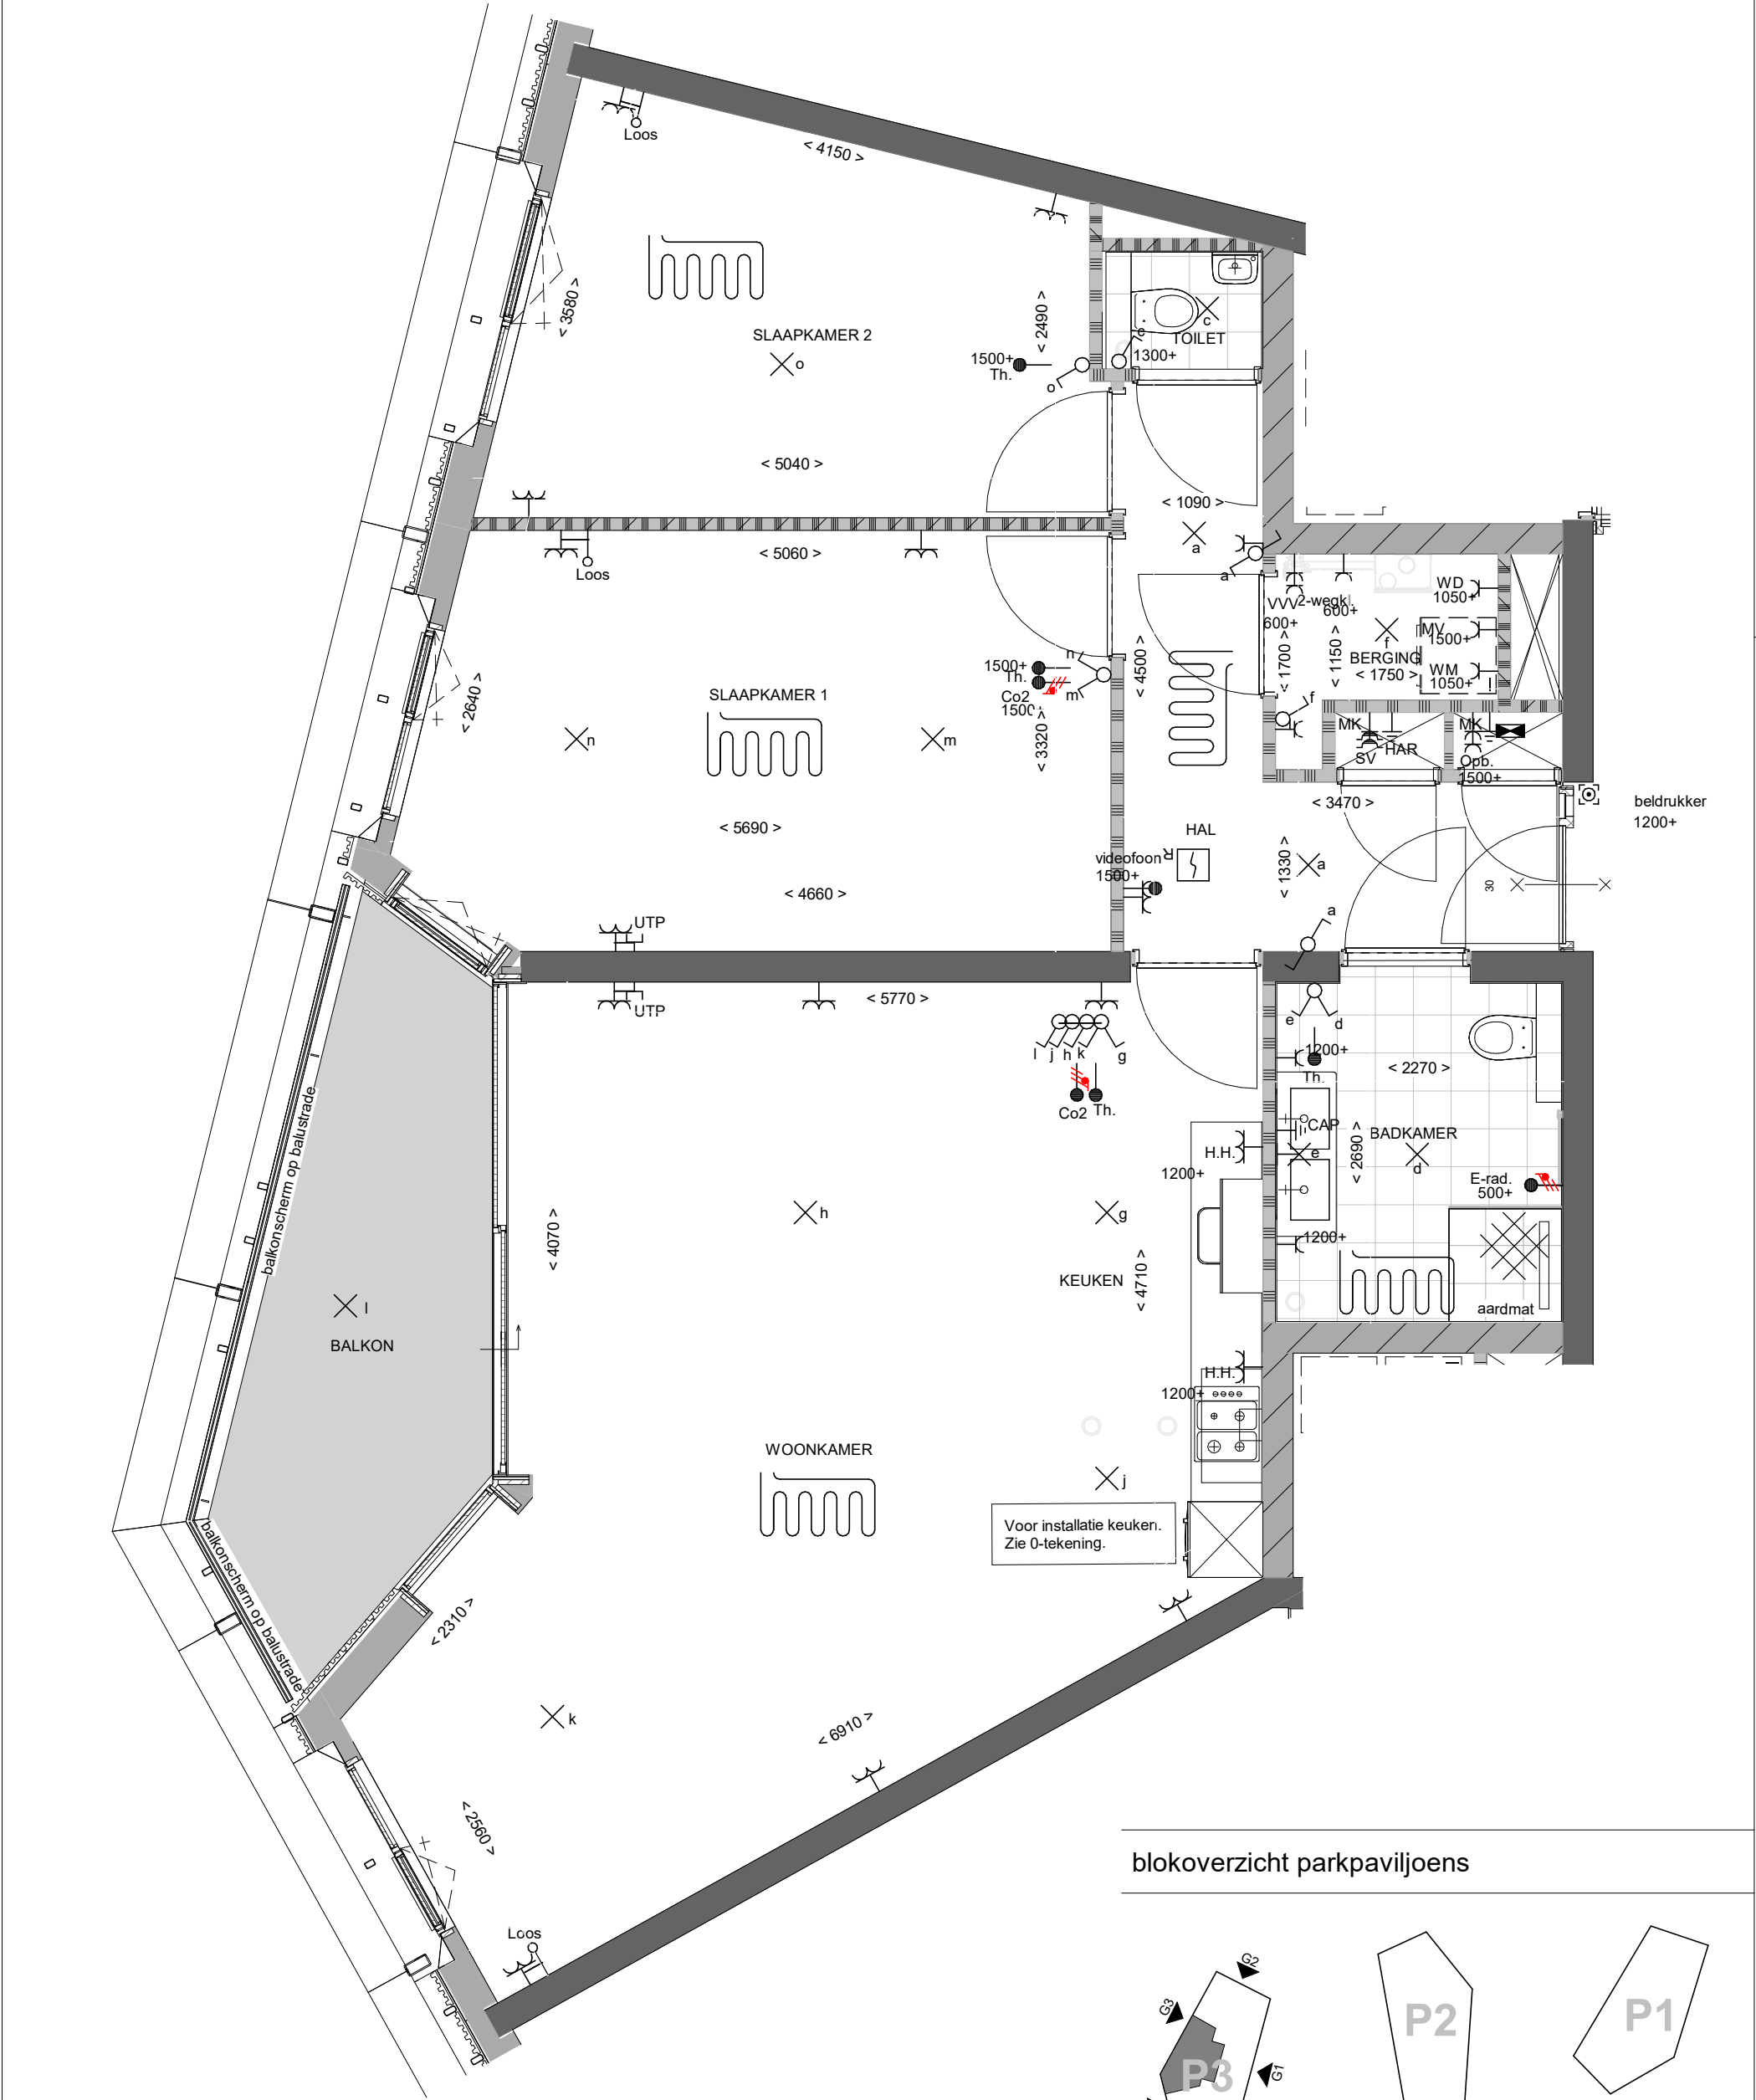

Derde verdieping
Bouwnummer 239
Type Hs

Park Fort Krayenhoff
SCHAAL 1:50

Formaat: A3
30-10-2020 3KT-H03-Hs

blocoverzicht parkpaviljoens

