

Bevestigingslijst

Gegevens koper:
BPD Ontwikkeling B.V.
Regio Noord-Oost & Midden

Gegevens project:
Bouwnummer: **07**
Woningtype:
Datum: 16-6-2020

Optie		Aantal	Bedrag incl. BTW	Akkoord getekend
00	ALGEMEEN			
10	Bouwkundige wijzigingen			
0010.1.101	Opties ruwbouwfase zijn niet van toepassing	1,00 ST	Nvt.	09-09-19
01	RUWBOUW			
10	Bouwkundige wijzigingen			
0110.1.009	Optie 9 - Verbreden badkamer tweede verdieping De badkamer op de tweede verdieping wordt verbreed met circa 600mm. Deze optie is inclusief: - Binnenwand, extra wand- en vloertegelwerk uit basispakket; - Ligbad Villeroy&Boch type Architectura, afmetingen 1.800x800mm; - Badafvoer en waste; - Grohtherm 1000 Cosmopolitan badthermostaat; - Grohe Tempesta badset; - Inwerken en integelen ligbad; - Aanpassen positie diverse installatiepunten. Als uitgewerkt op optietekening 4.0. Het mv-punt in de badkamer blijft op de oorspronkelijke positie gehandhaafd. Het is mogelijk om voor deze optie te kiezen bij de woningen met de bouwnummers 2 t/m 5, 7 t/m 13 en 15 t/m 18.	1,00 ST €	4.145,00	12-02-20
10	TUIN			
00	Algemeen			
1000.1.001	Keuze Tuinklaar Keuze voor comfortpakket stijl 2 MODERN. Varistone LM Apua waterdoorlatend voegmiddel toegepast.	1,00 ST	Spaansen	12-02-20
Het totaal door u gekozen meer- en minderwerk bedraagt incl. 21% BTW:			€	<u>4.145,00</u>

Akkoord koper (totaal):

Datum:

Indien voornoemde niet overeenkomt met de door u gemaakte keuzes, verzoeken wij u per omgaande contact op te nemen met de afdeling Kopersbegeleiding.

Koningsdaal Blok 1B

naam kopers :

TREBBE

ONTWIKKELT EN BOUWT

bouwnummer : 07

bladzijde : Bouwnummer 07 Begane Grond

werknr. : 35007

datum : 16-06-2020

versie : 3


tekening is ter indicatie, hieraan
kunnen geen rechten worden ontleend.

schaal : 1 : 50

formaat : A3

handtekening akkoord koper(s) :

datum :

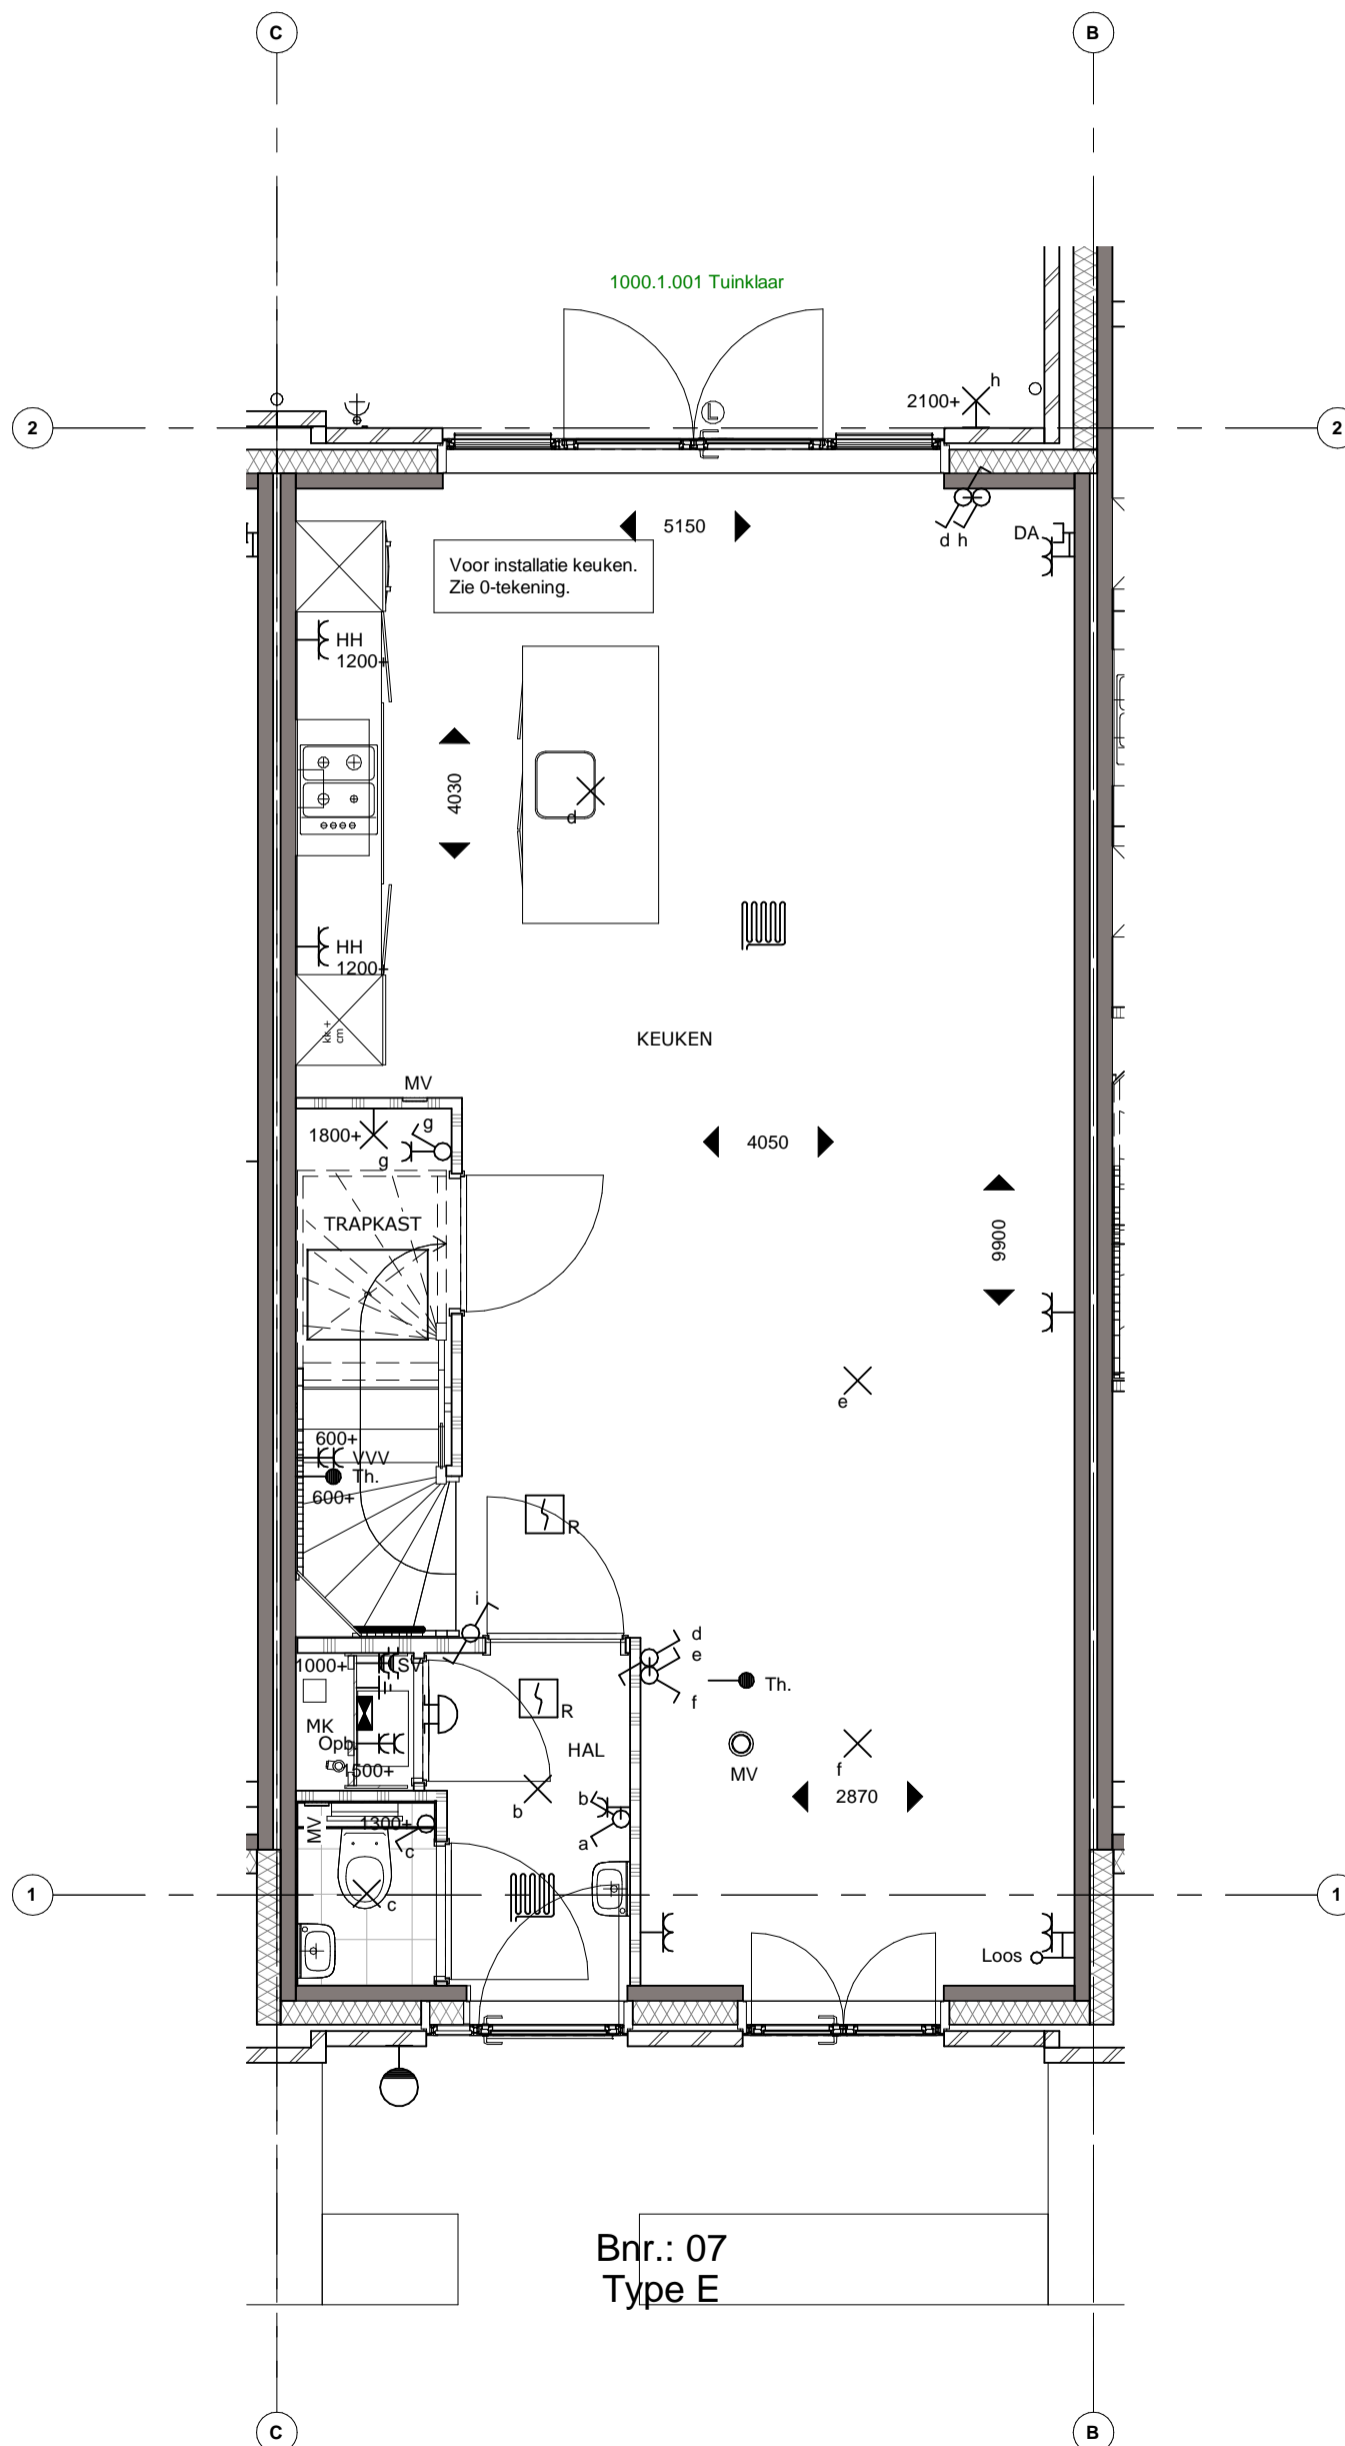

Koningsdaal Blok 1B

naam kopers :



ONTWIKKELT EN BOUWT

bouwnummer : 07

bladzijde : Bouwnummer 07 Eerste Verdieping

werknr. : 35007

datum : 16-06-2020

versie : 3


tekening is ter indicatie, hieraan
kunnen geen rechten worden ontleend.

schaal : 1 : 50

formaat : A3

handtekening akkoord koper(s) :


datum :

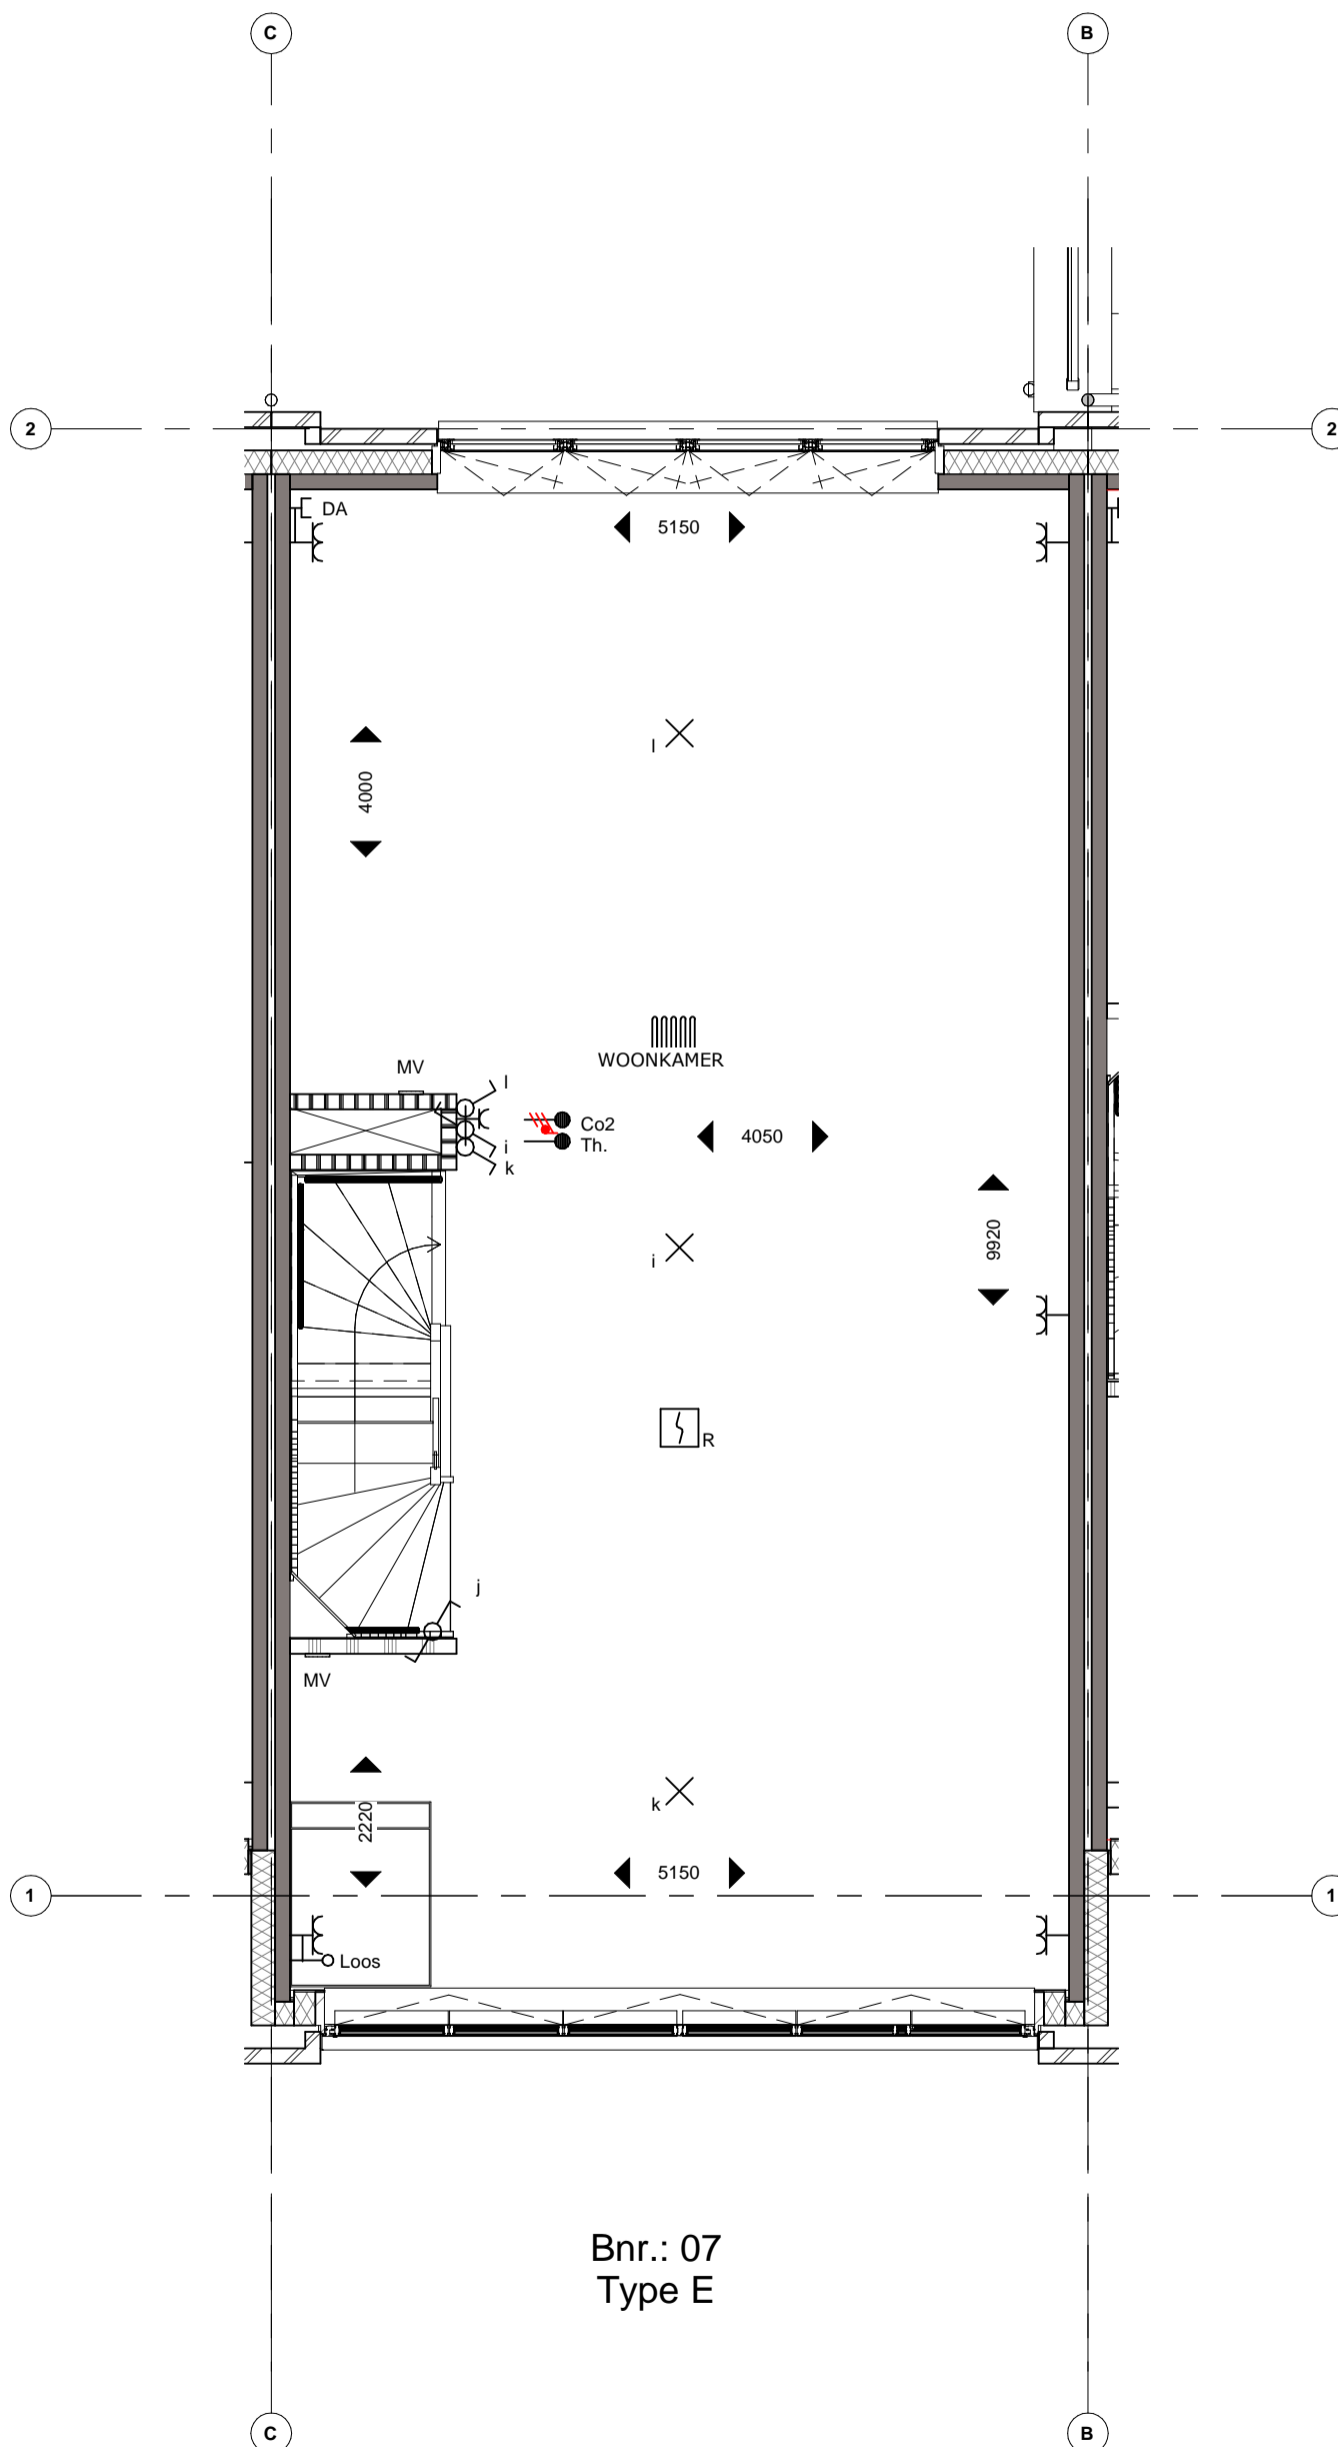

Bnr.: 07
Type E

handtekening akkoord koper(s) :

datum :

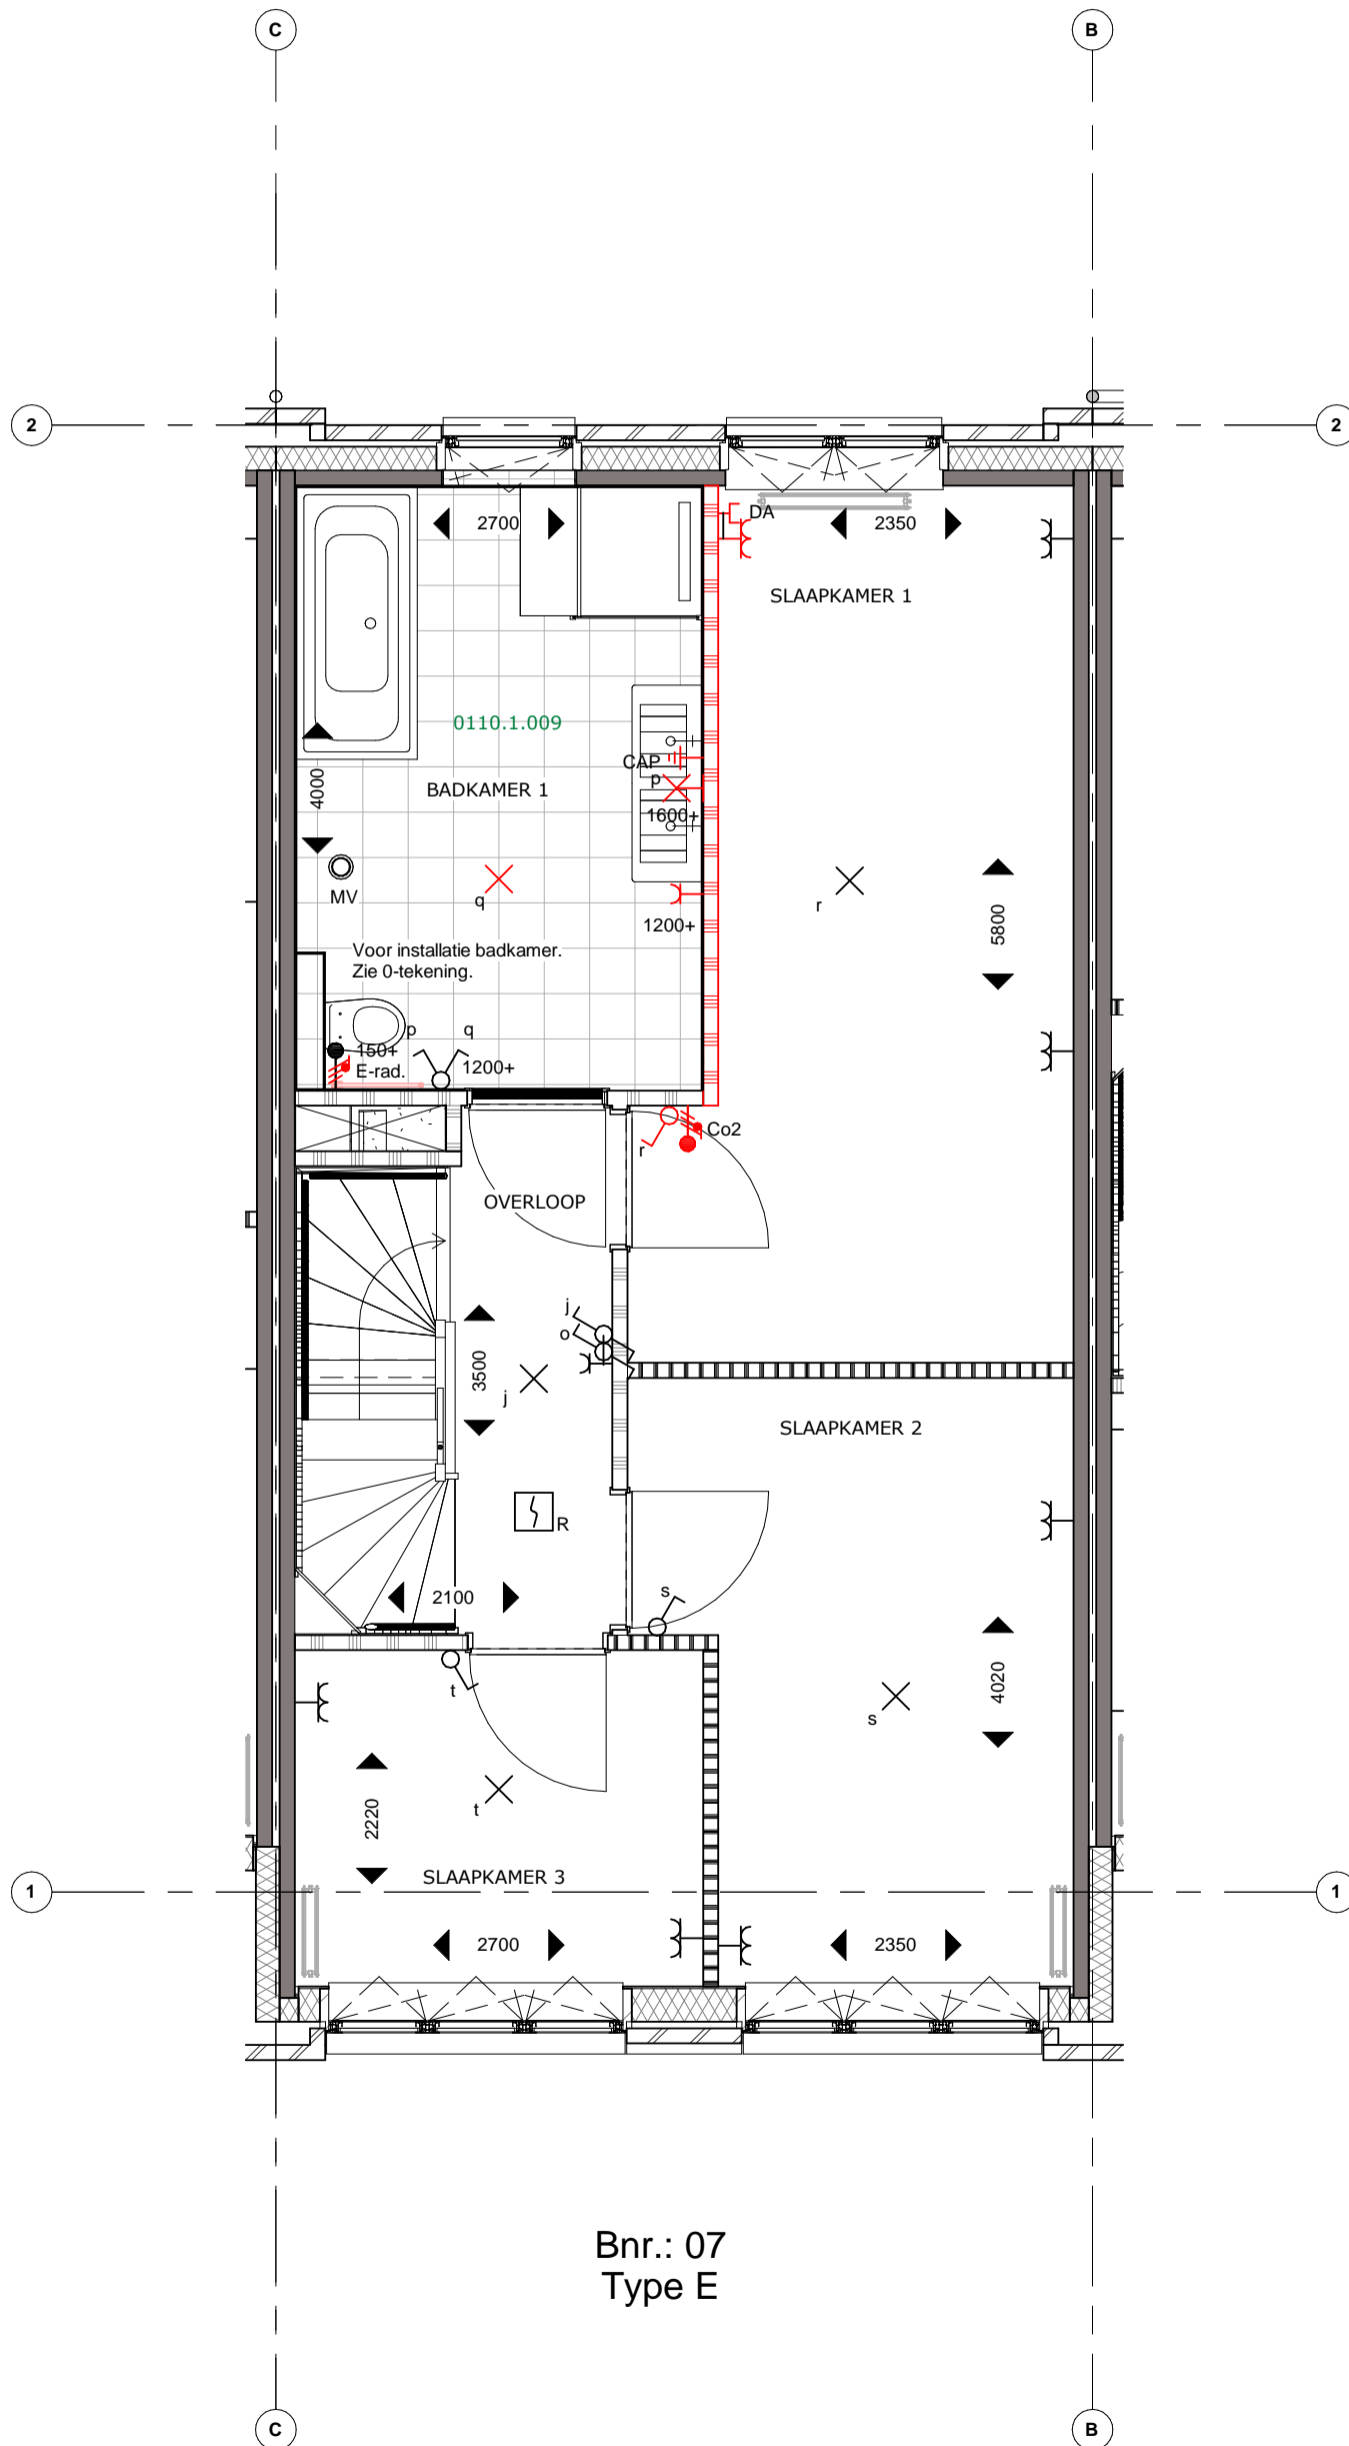

Bnr.: 07
Type E

Koningsdaal Blok 1B

naam kopers :



ONTWIKKELT EN BOUWT

bouwnummer : 07

bladzijde : Bouwnummer 07 Derde Verdieping

werknr. : 35007

datum : 16-06-2020

versie : 3

tekening is ter indicatie, hieraan kunnen geen rechten worden ontleend.

schaal : 1 : 50

formaat : A3

handtekening akkoord koper(s) :

datum :



Bnr.: 07
Type E