


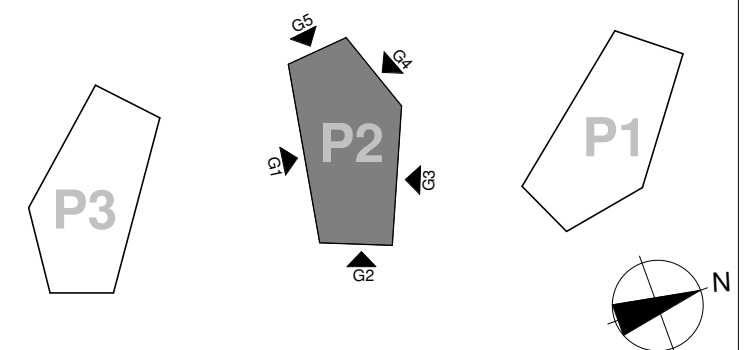

blocoverzicht parkpaviljoens



P2 - gevel G1

Park Fort Krayenhoff

SCHAAL 1:150


Formaat: A3

10-07-2020

2-KT-A-G1



blokoverzicht parkpaviljoens

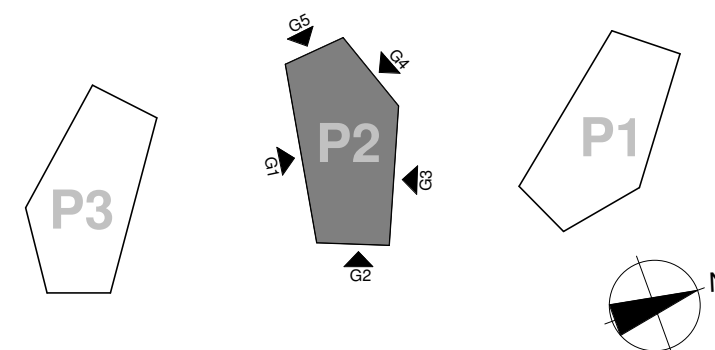

P2 - gevel G2


Park Fort Krayenhoff

SCHAAL 1:150


Formaat: A3

10-07-2020

2-KT-A-G2

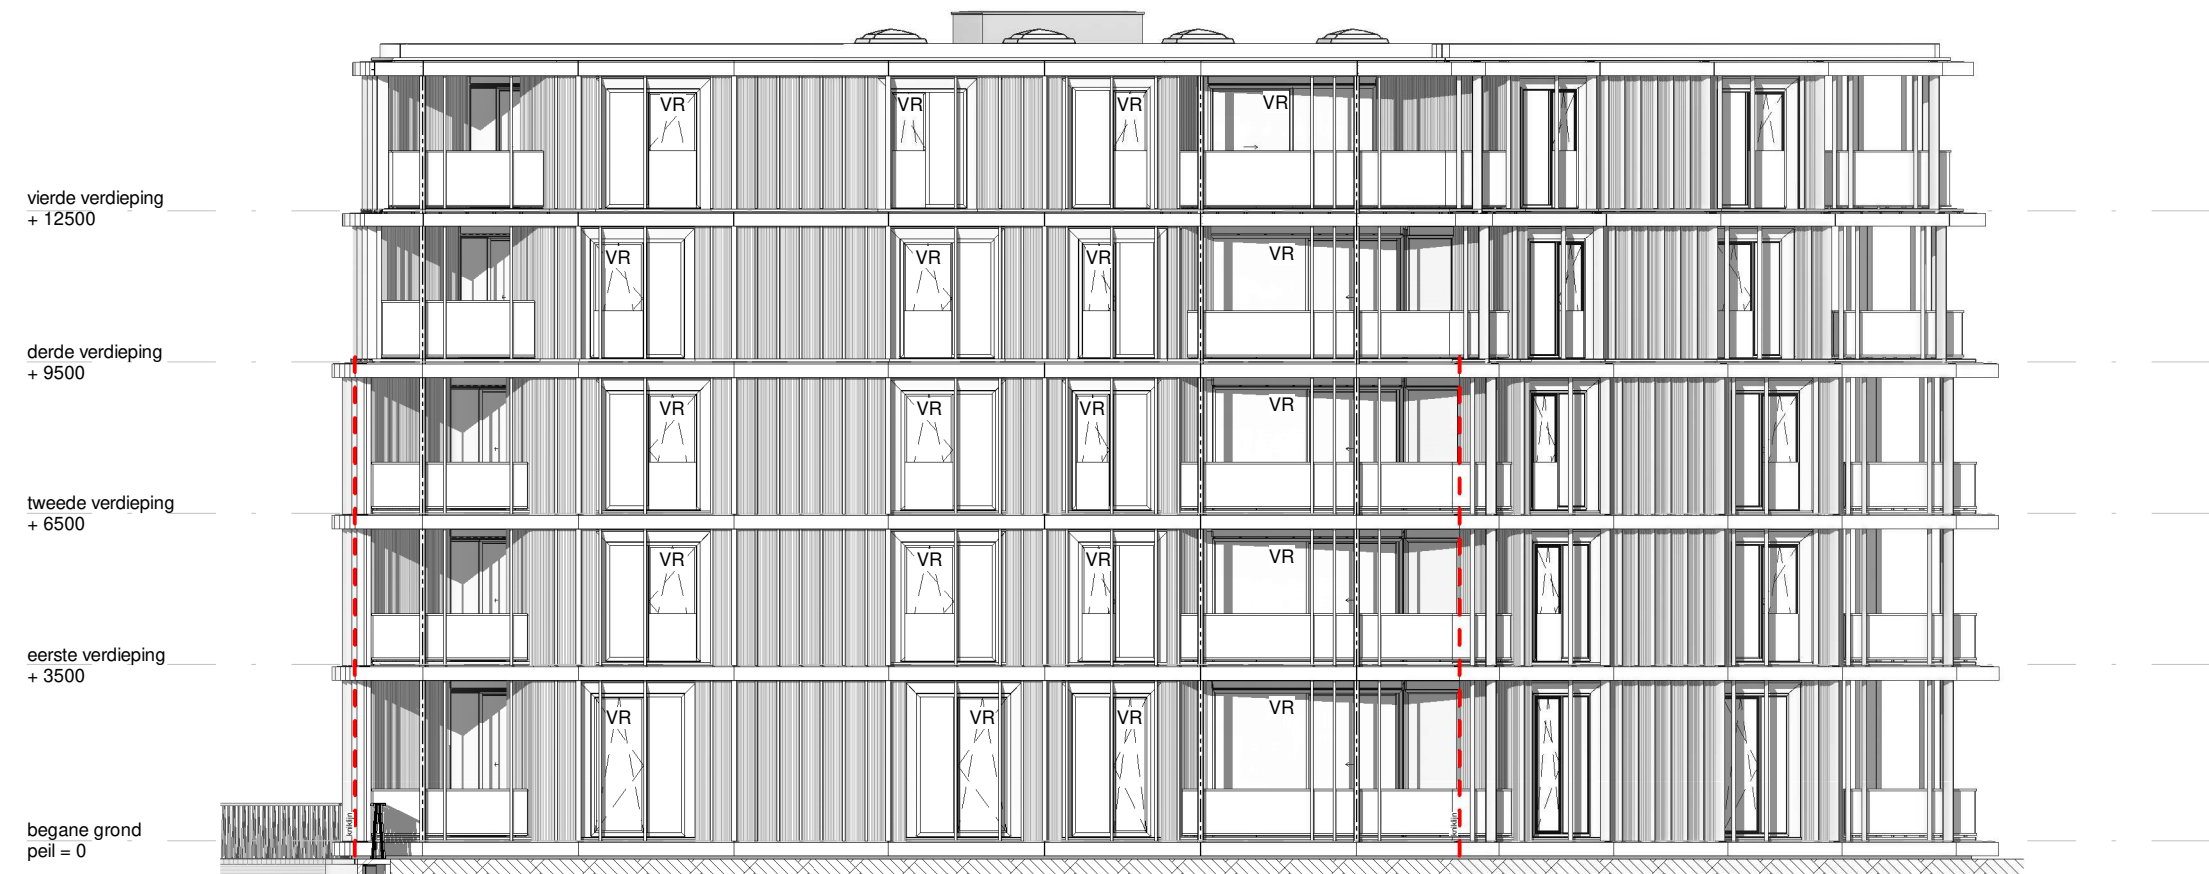

blocoverzicht parkpaviljoens

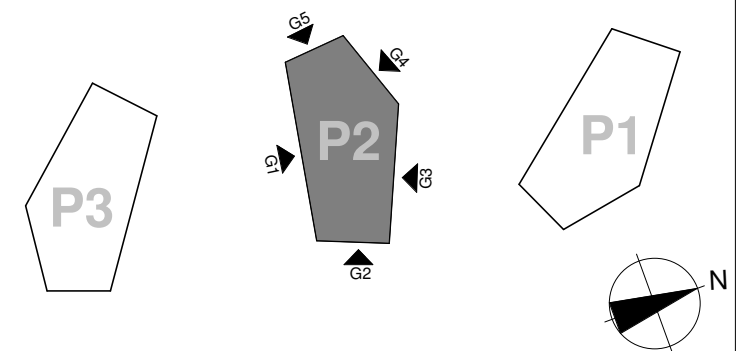

P2 - gevel G3

Park Fort Krayenhoff

SCHAAL 1:150


Formaat: A3

10-07-2020

2-KT-A-G3



blocoverzicht parkpaviljoens

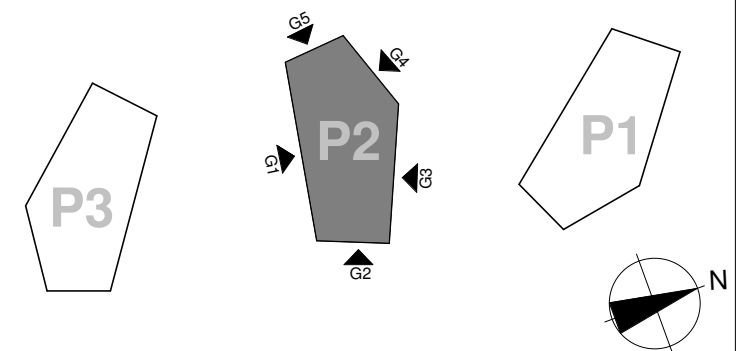

P2 - gevel G4

Park Fort Krayenhoff

SCHAAL 1:150


Formaat: A3

10-07-2020

2-KT-A-G4



blokoverzicht parkpaviljoens

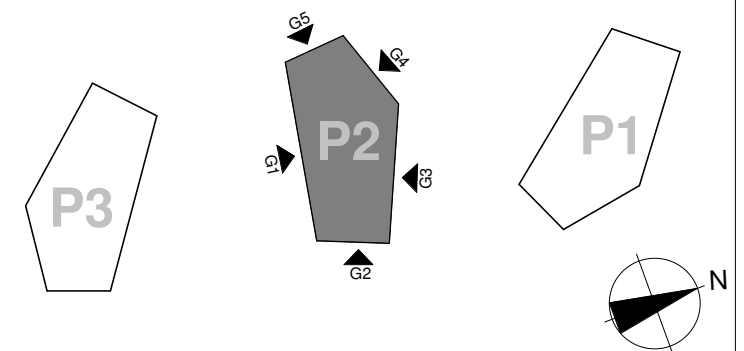

P2 - gevel G5

Park Fort Krayenhoff

SCHAAL 1:150

Formaat: A3

10-07-2020

2-KT-A-G5