


blokoverzicht parkpaviljoens

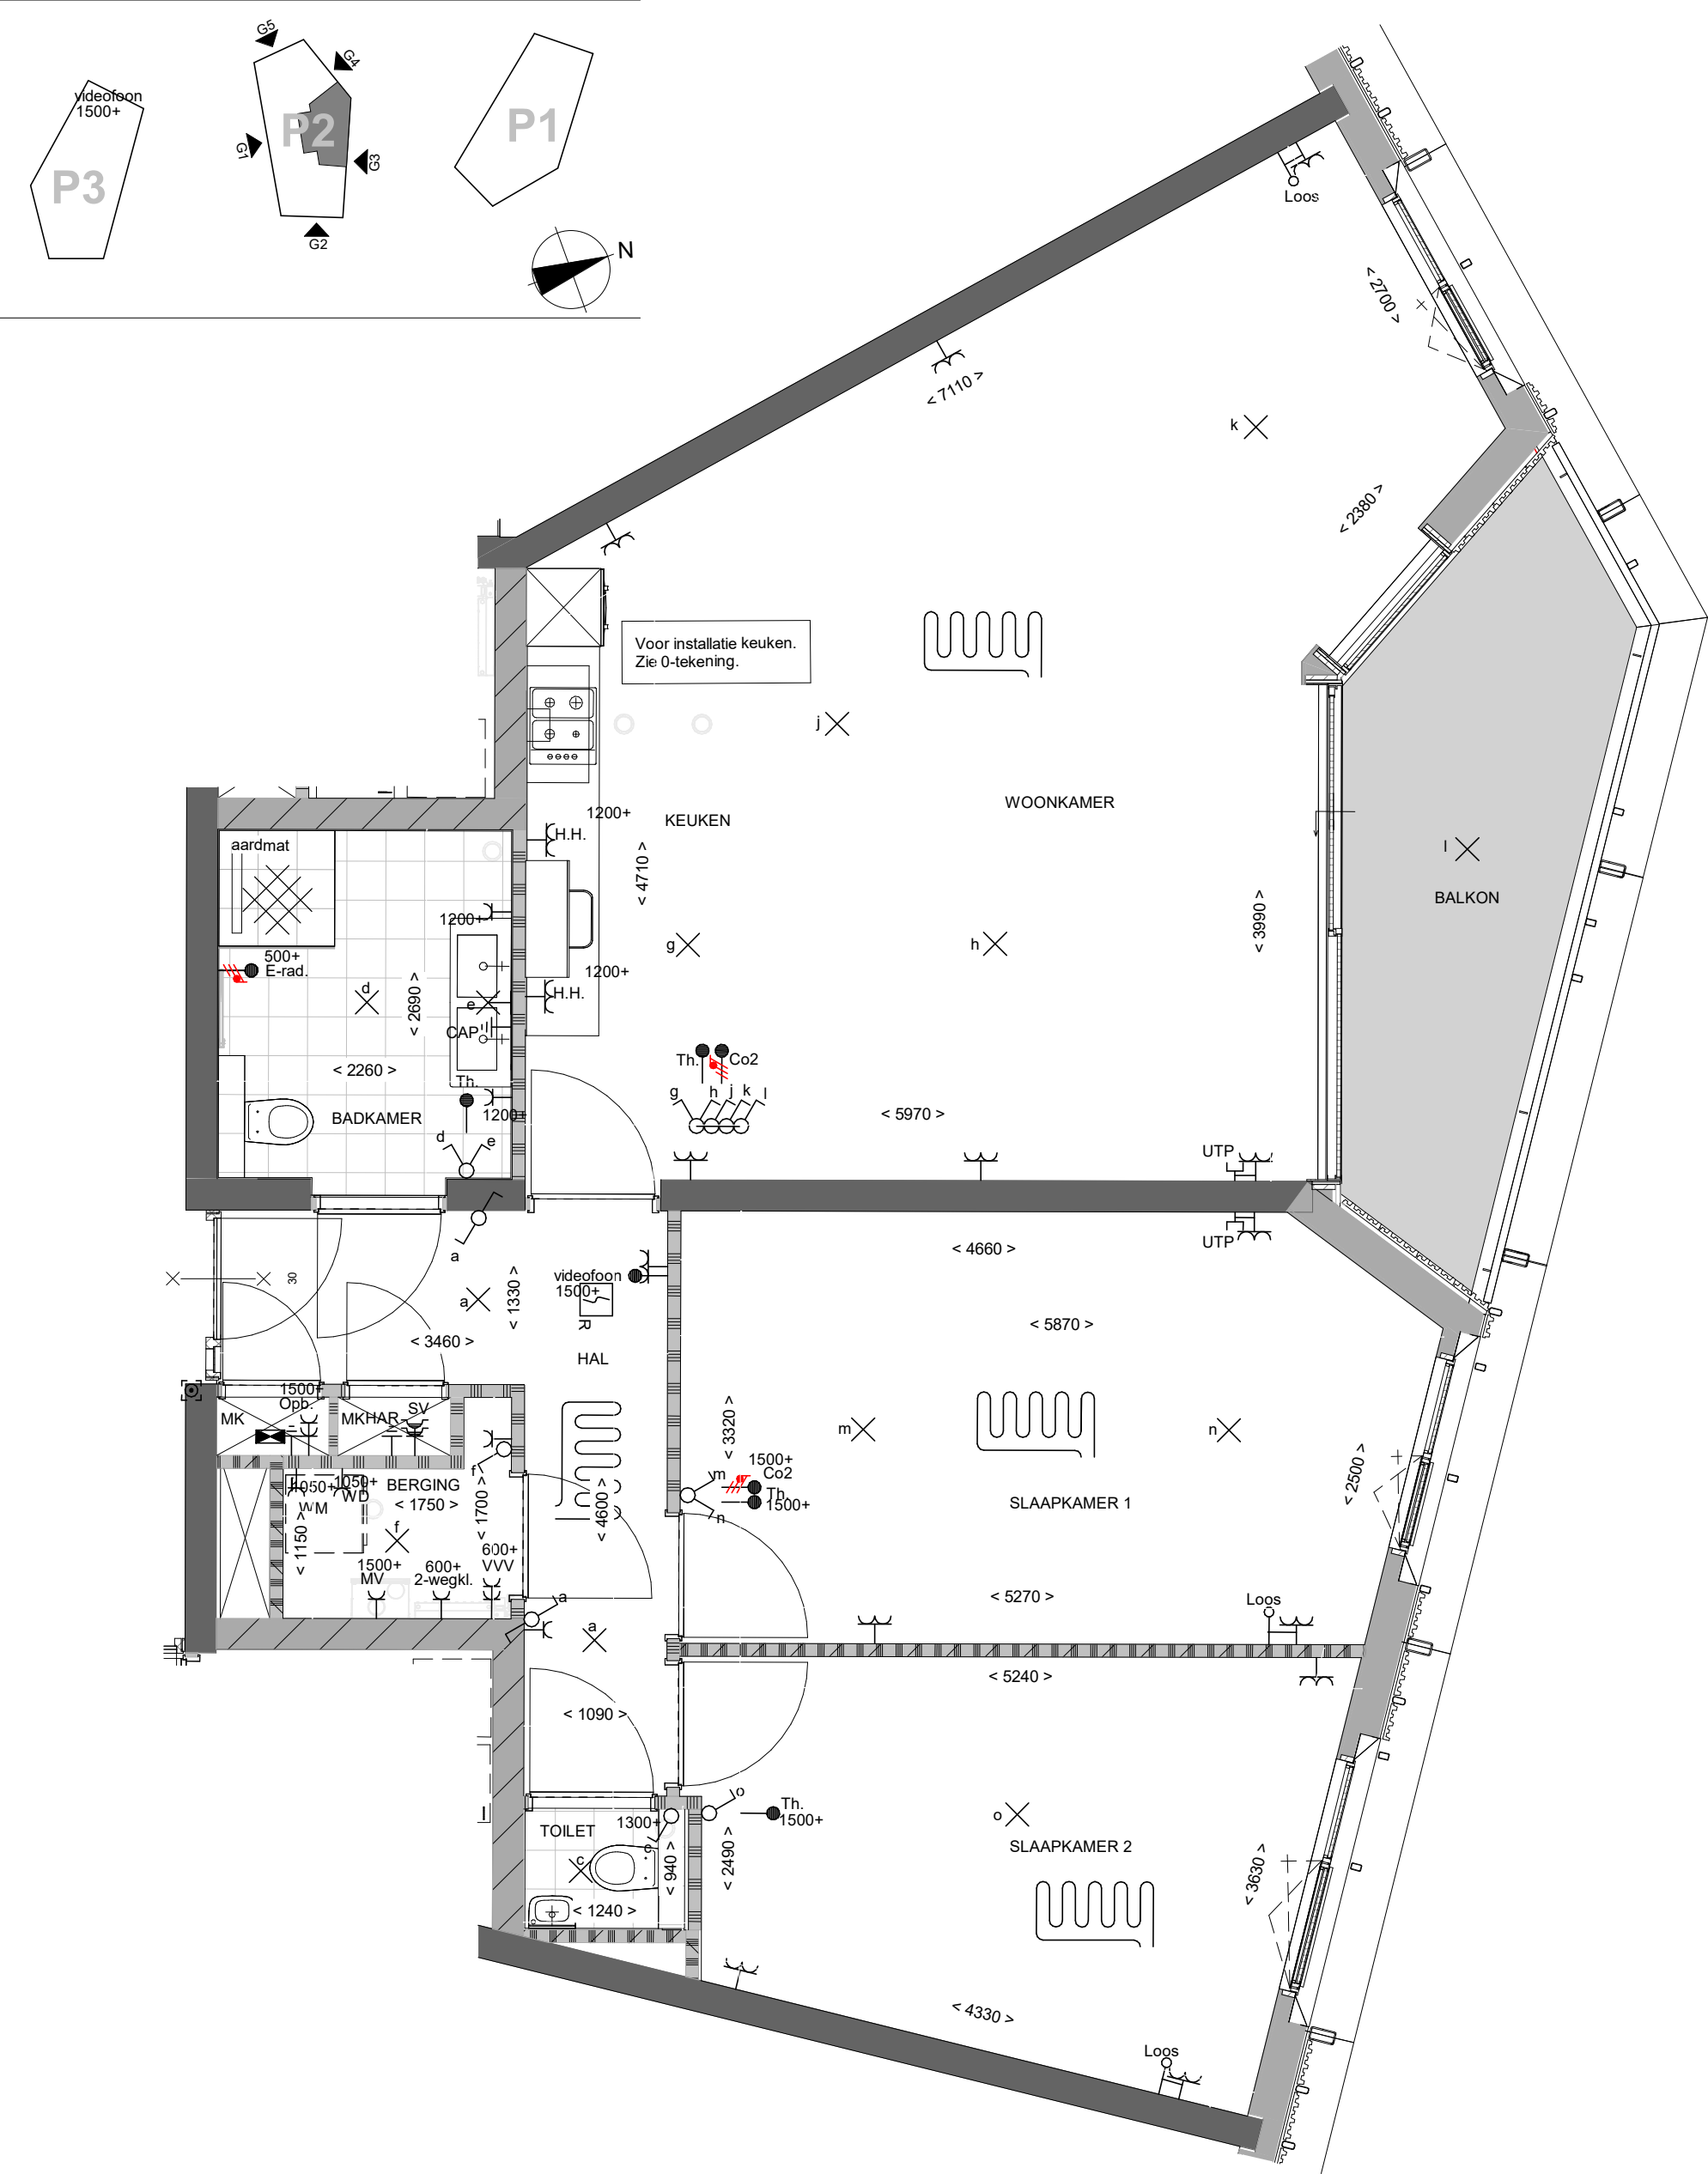

Eerste verdieping
Bouwnummer 219
Type Es

Park Fort Krayenhoff
SCHAAL 1:50

Formaat: A3
30-10-2020 2KT-H01-Es