

Bouwnummer 10 Begane Grond


Koningsdaal Blok 1B

Formaat: A3

SCHAAL 1:50

15-03-2019

KT-B.10-01

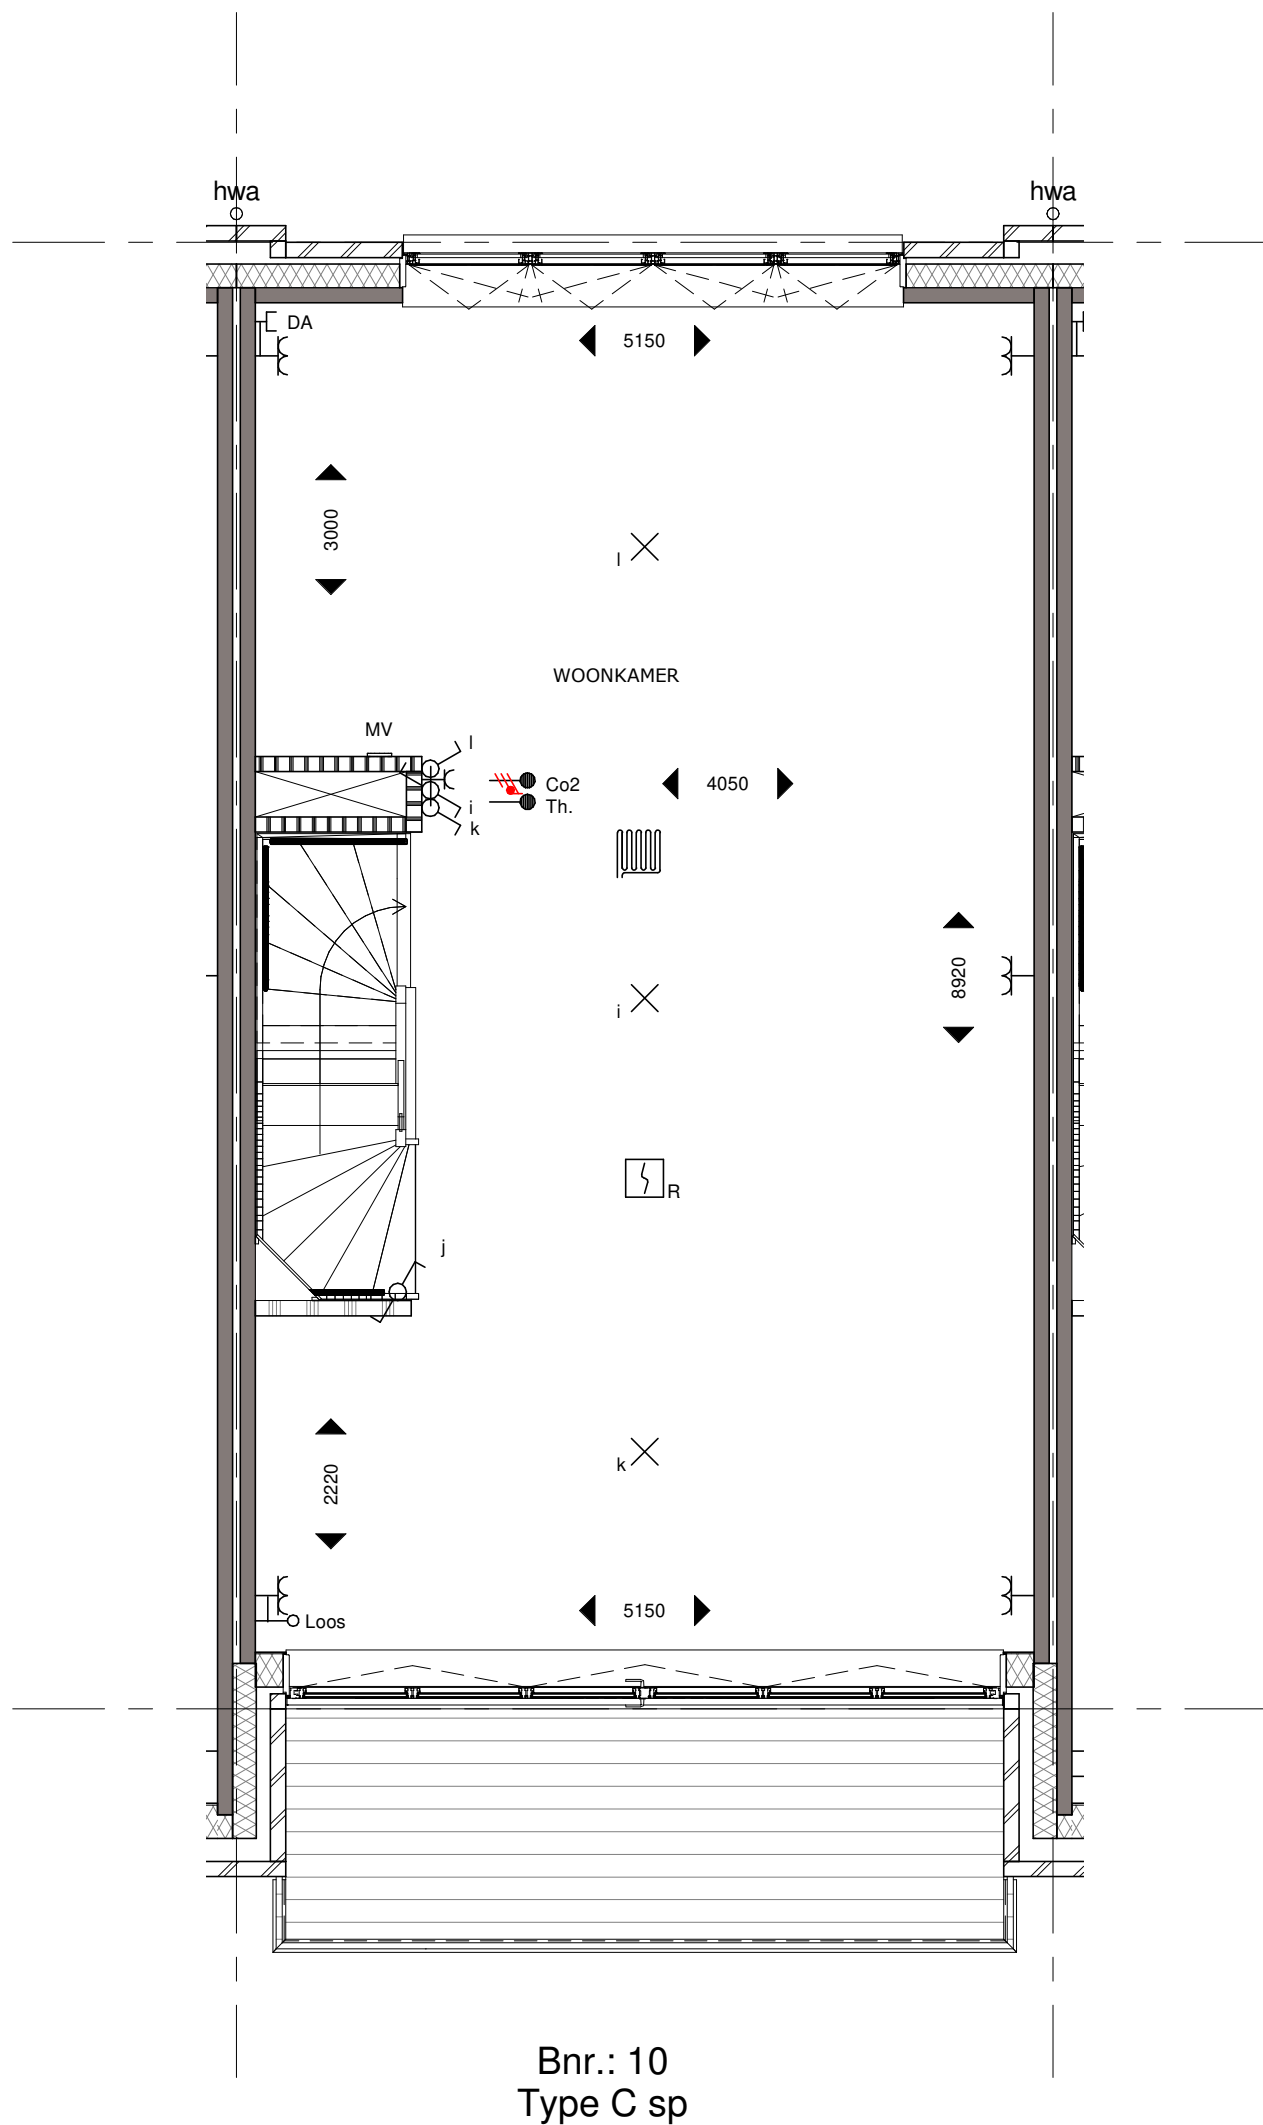

Bouwnummer 10 Eerste Verdieping


Koningsdaal Blok 1B

Formaat: A3

SCHAAL 1:50

15-03-2019

KT-B.10-02

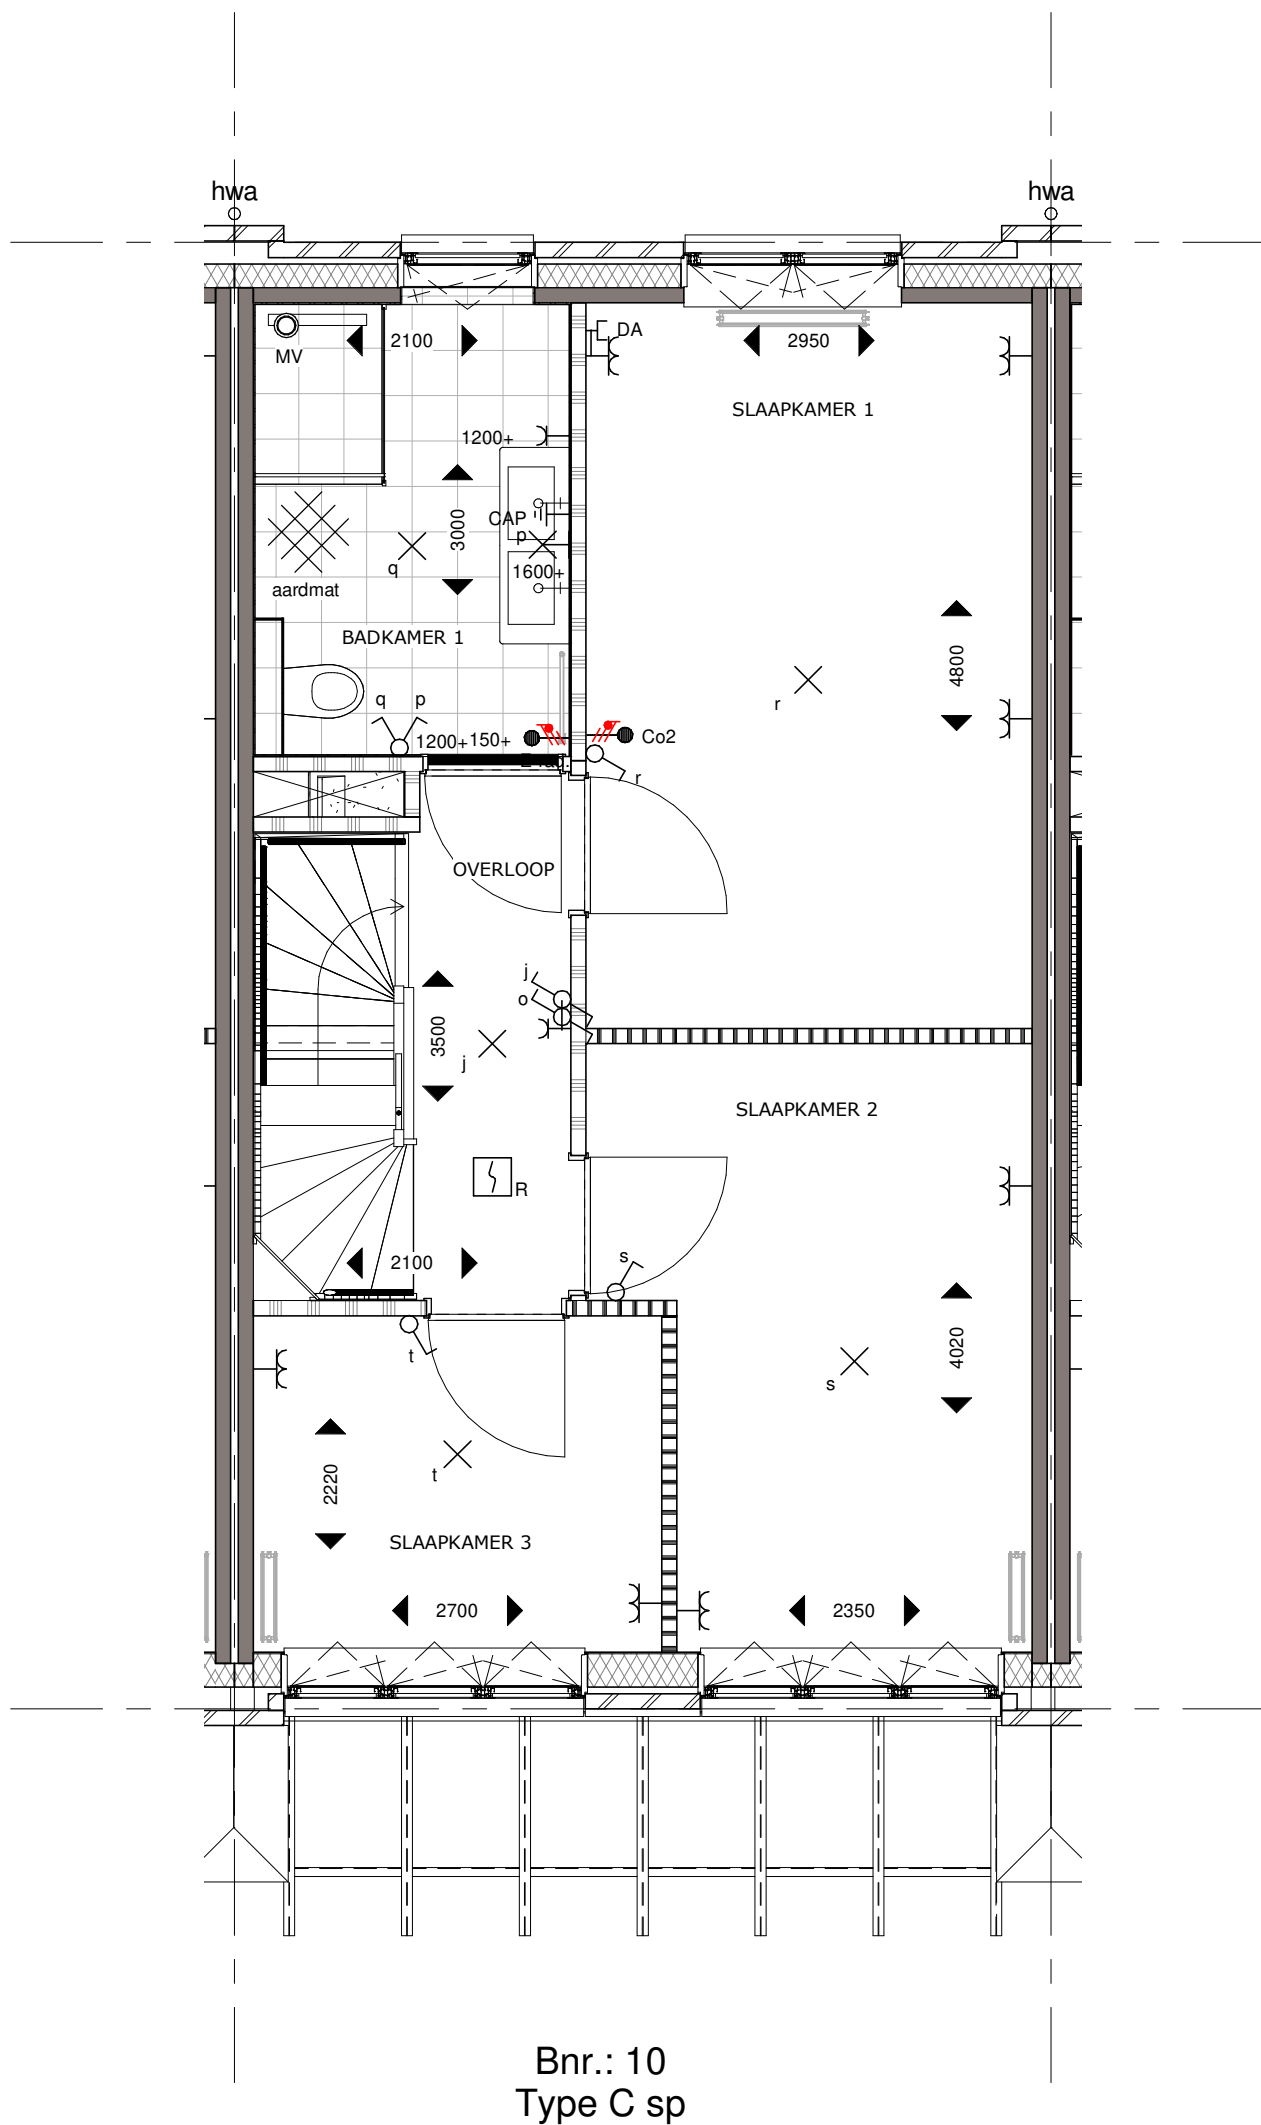

Bouwnummer 10 Tweede Verdieping

Koningsdaal Blok 1B

Formaat: A3


SCHAAL 1:50

15-03-2019

KT-B.10-03



bpd **TREBBE**
ONTWIKKELT EN BOUWT

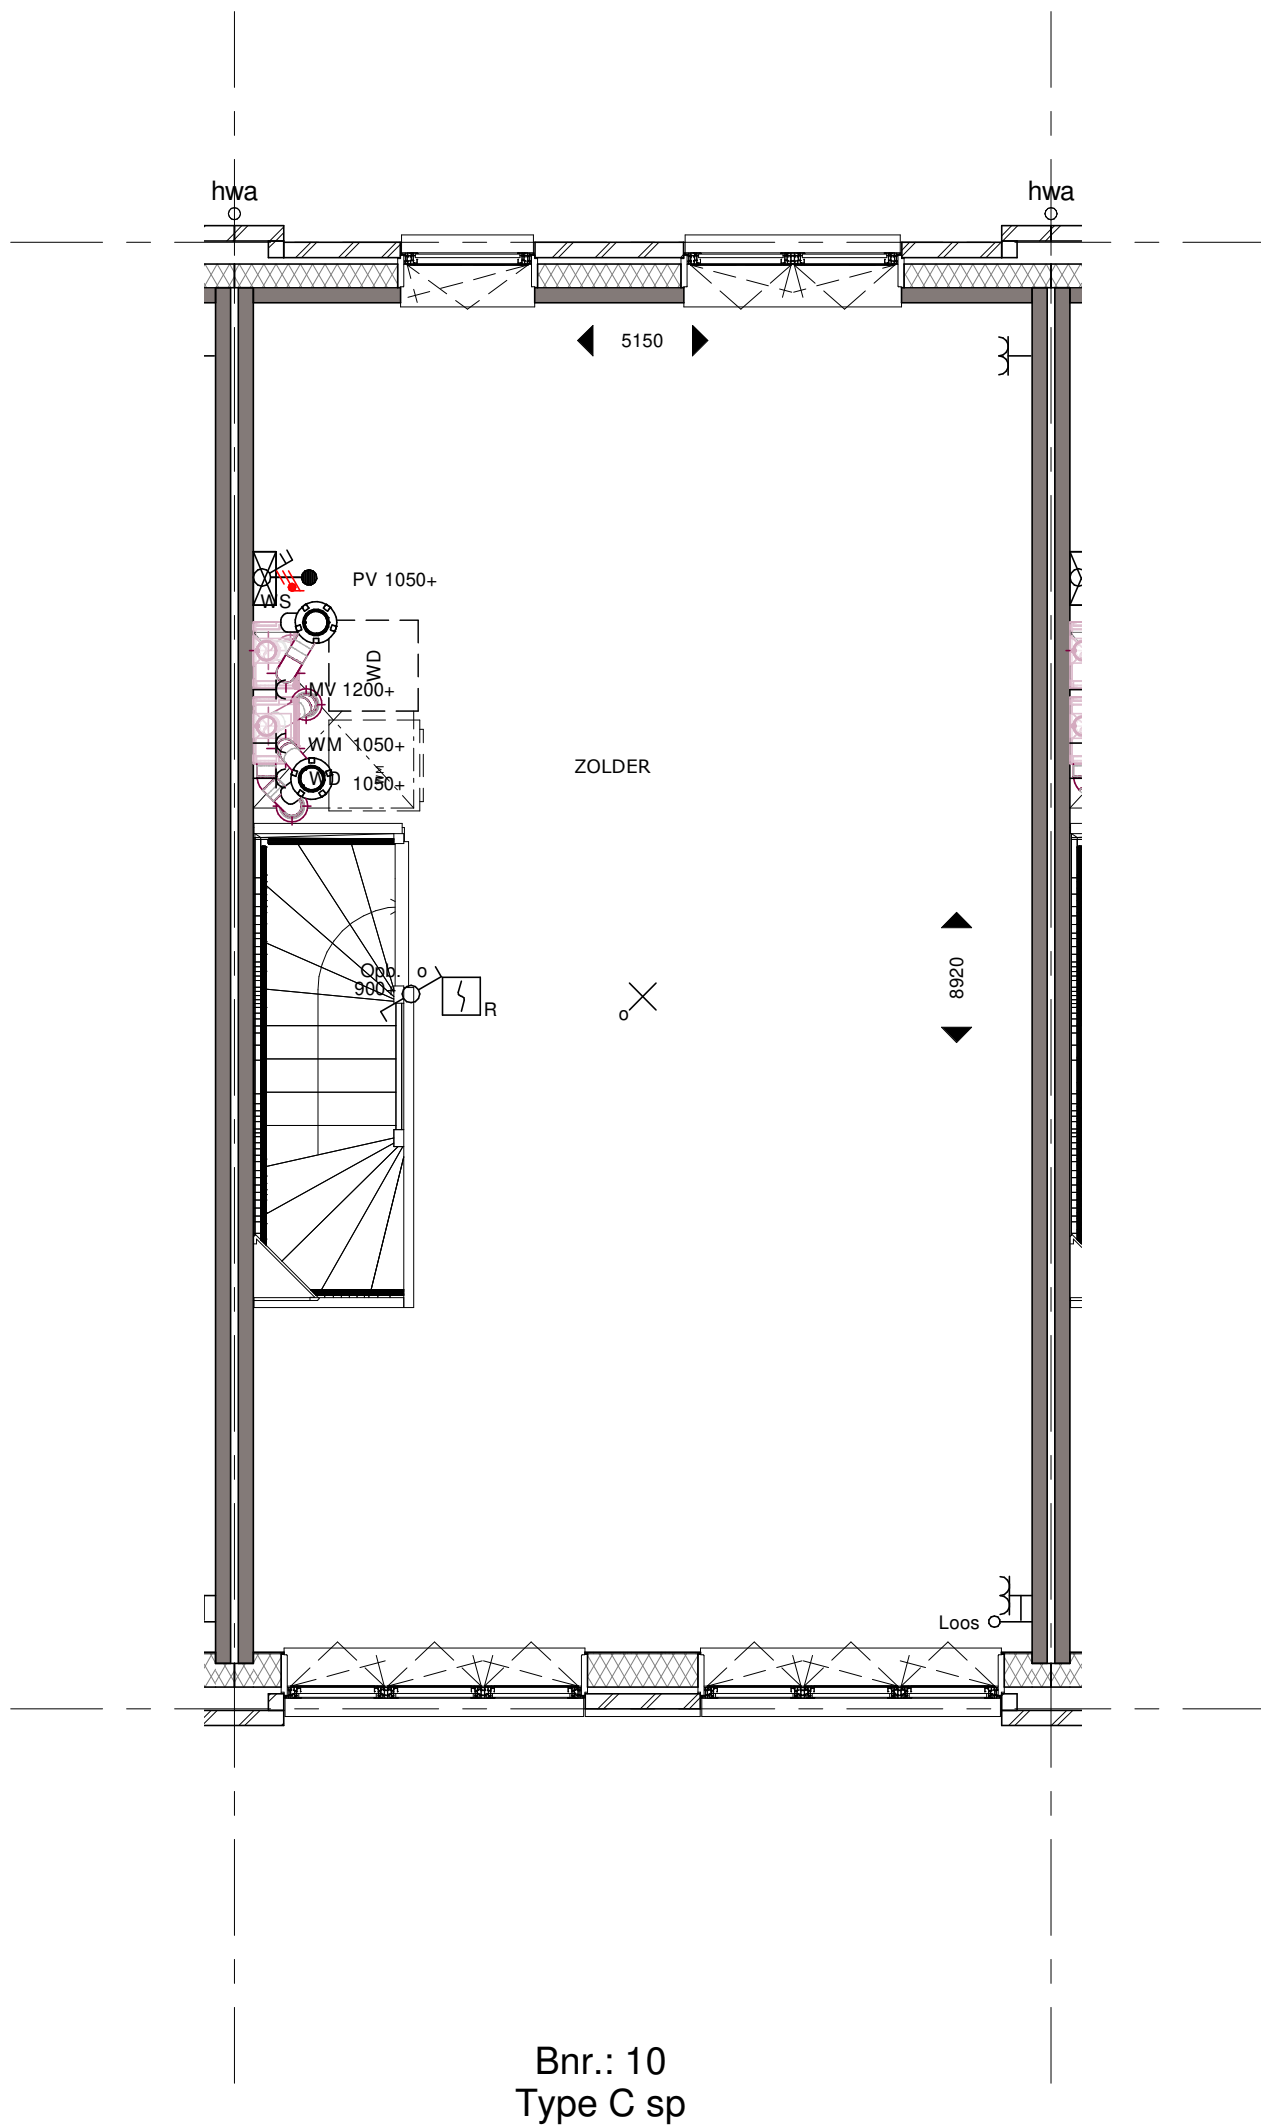

Bouwnummer 10 Derde Verdieping

Koningsdaal Blok 1B

Formaat: A3

SCHAAL 1:50

15-03-2019

KT-B.10-04



bpd **TREBBE**
ONTWIKKELT EN BOUWT



Bnr.: 10
Type C sp

Bouwnummer 10 Voorgevel

Koningsdaal Blok 1B

Formaat: A3


SCHAAL 1:50

15-03-2019

KT-B.10-05



bpd **TREBBE**
ONTWIKKELT EN BOUWT

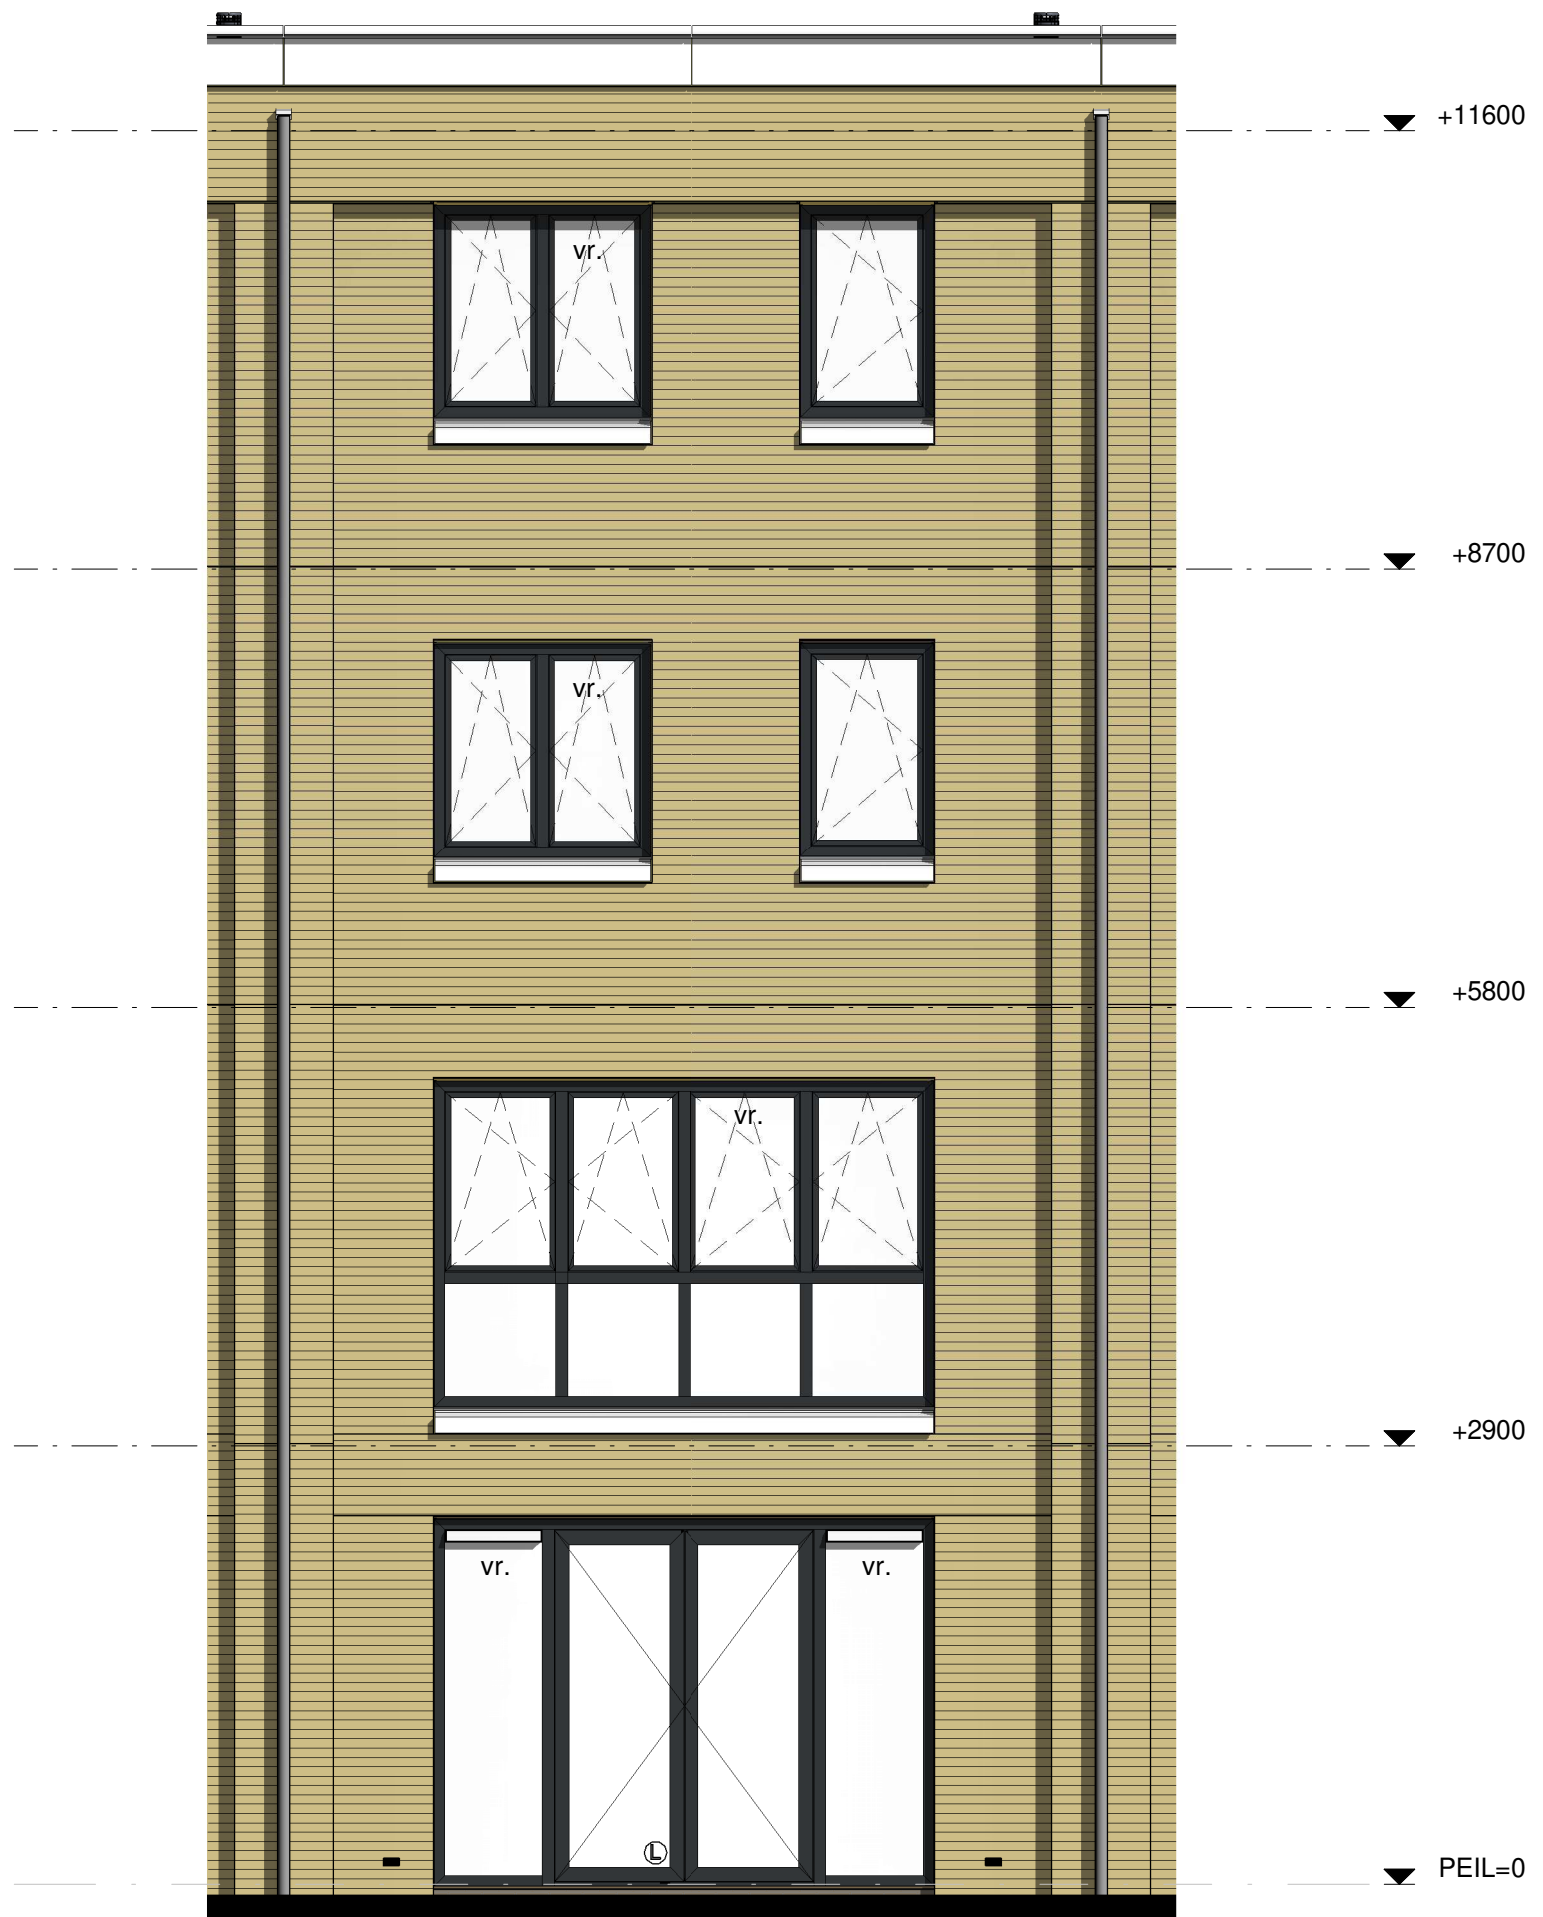

Bnr.: B.10
Type C sp. 2

Bouwnummer 10 Achtergevel

Koningsdaal Blok 1B

Formaat: A3

SCHAAL 1:50

15-03-2019

KT-B.10-06



bpd **TREBBE**
ONTWIKKELT EN BOUWT