


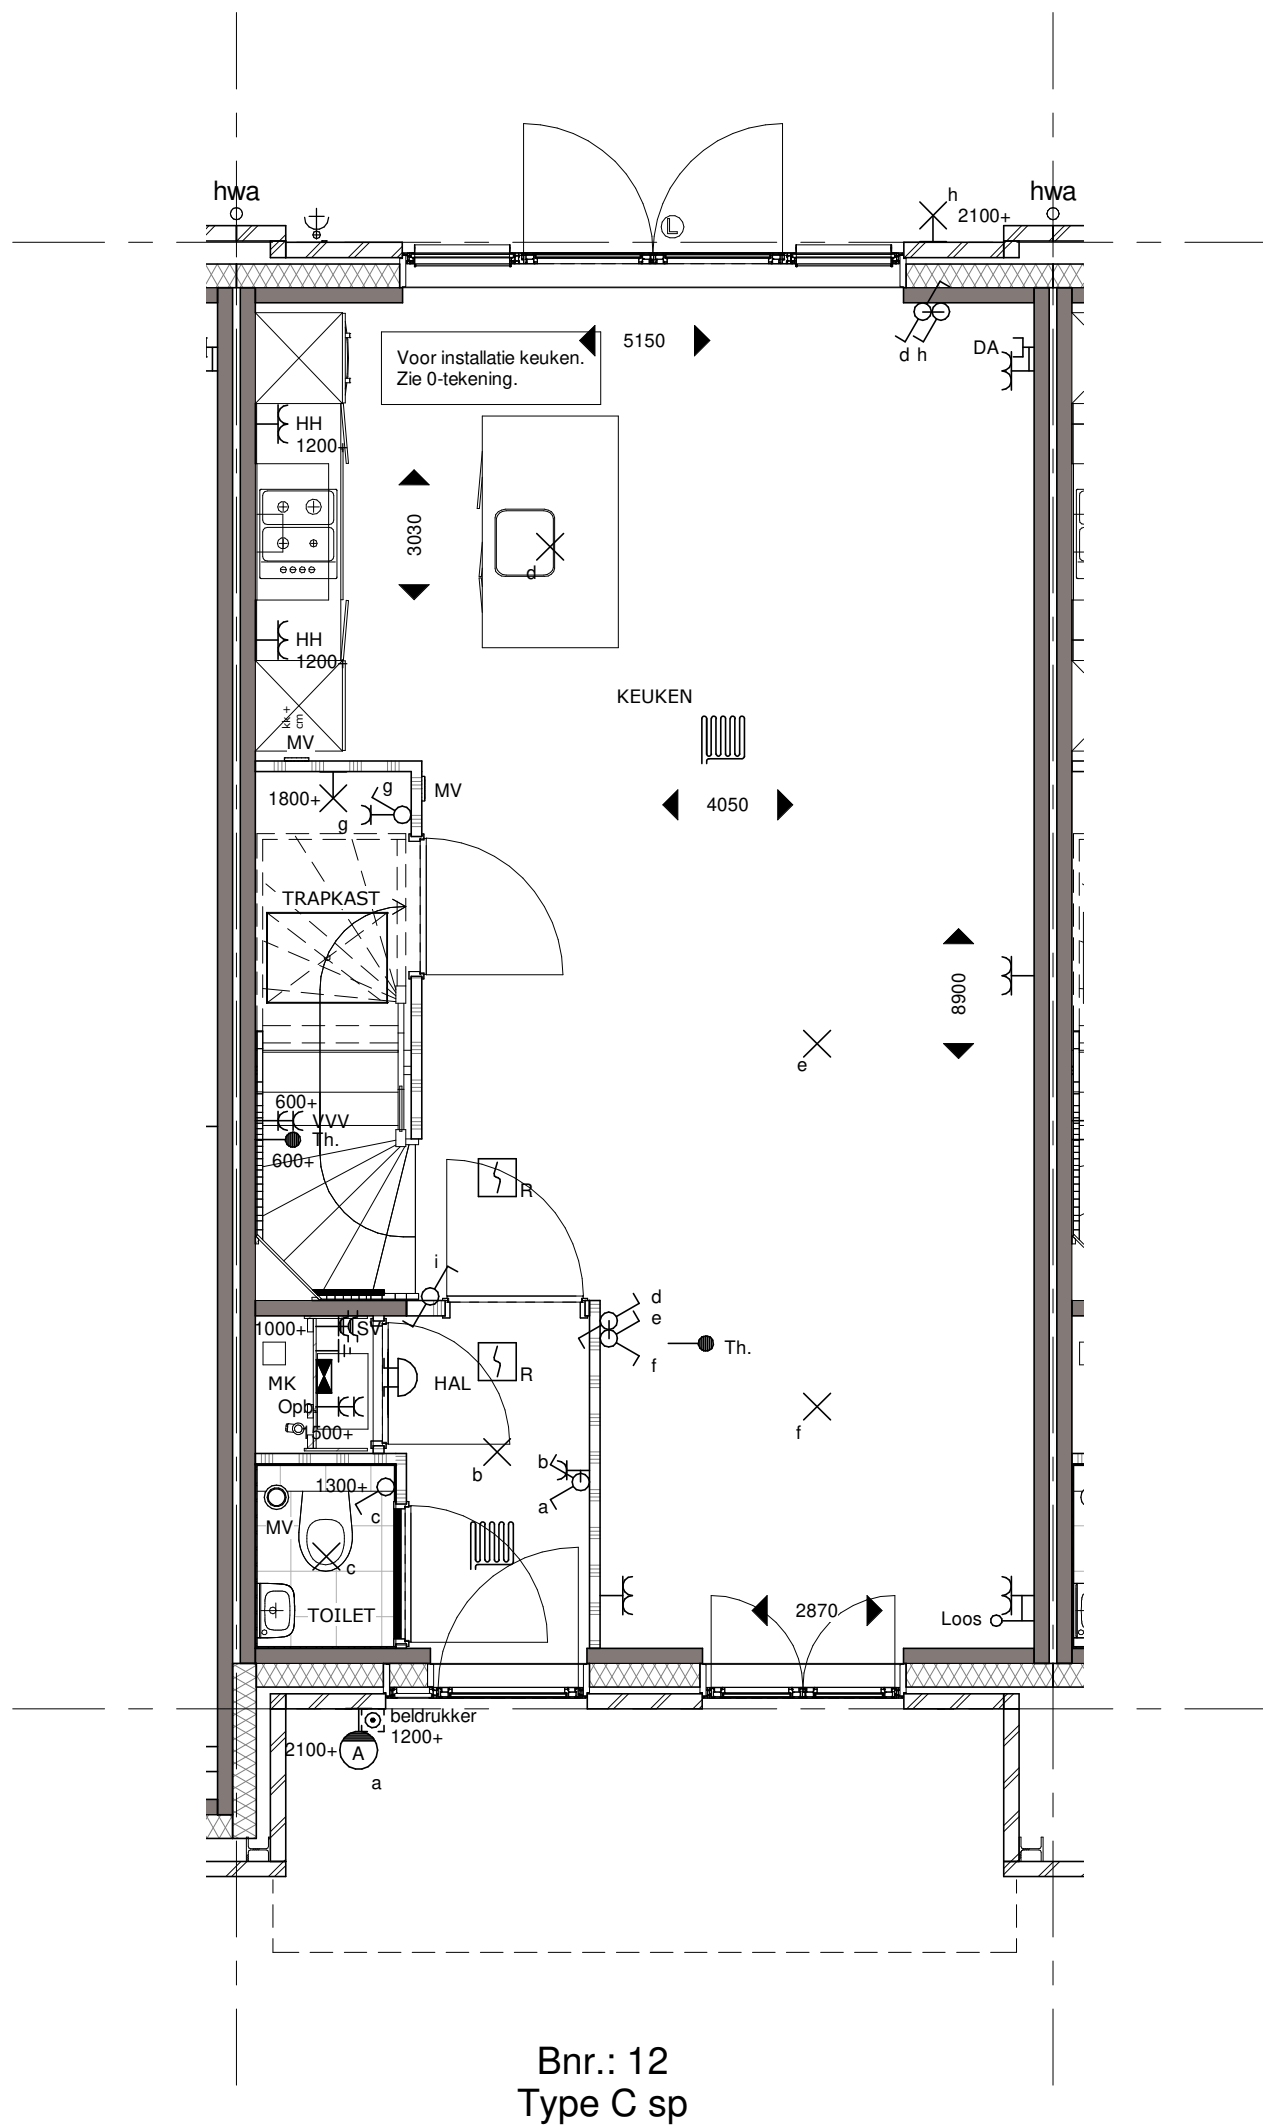

Bouwnummer 12 Begane Grond

Koningsdaal Blok 1B

Formaat: A3


SCHAAL 1:50

15-03-2019

KT-B.12-01



bpd TREBBE
ONTWIKKELT EN BOUWT

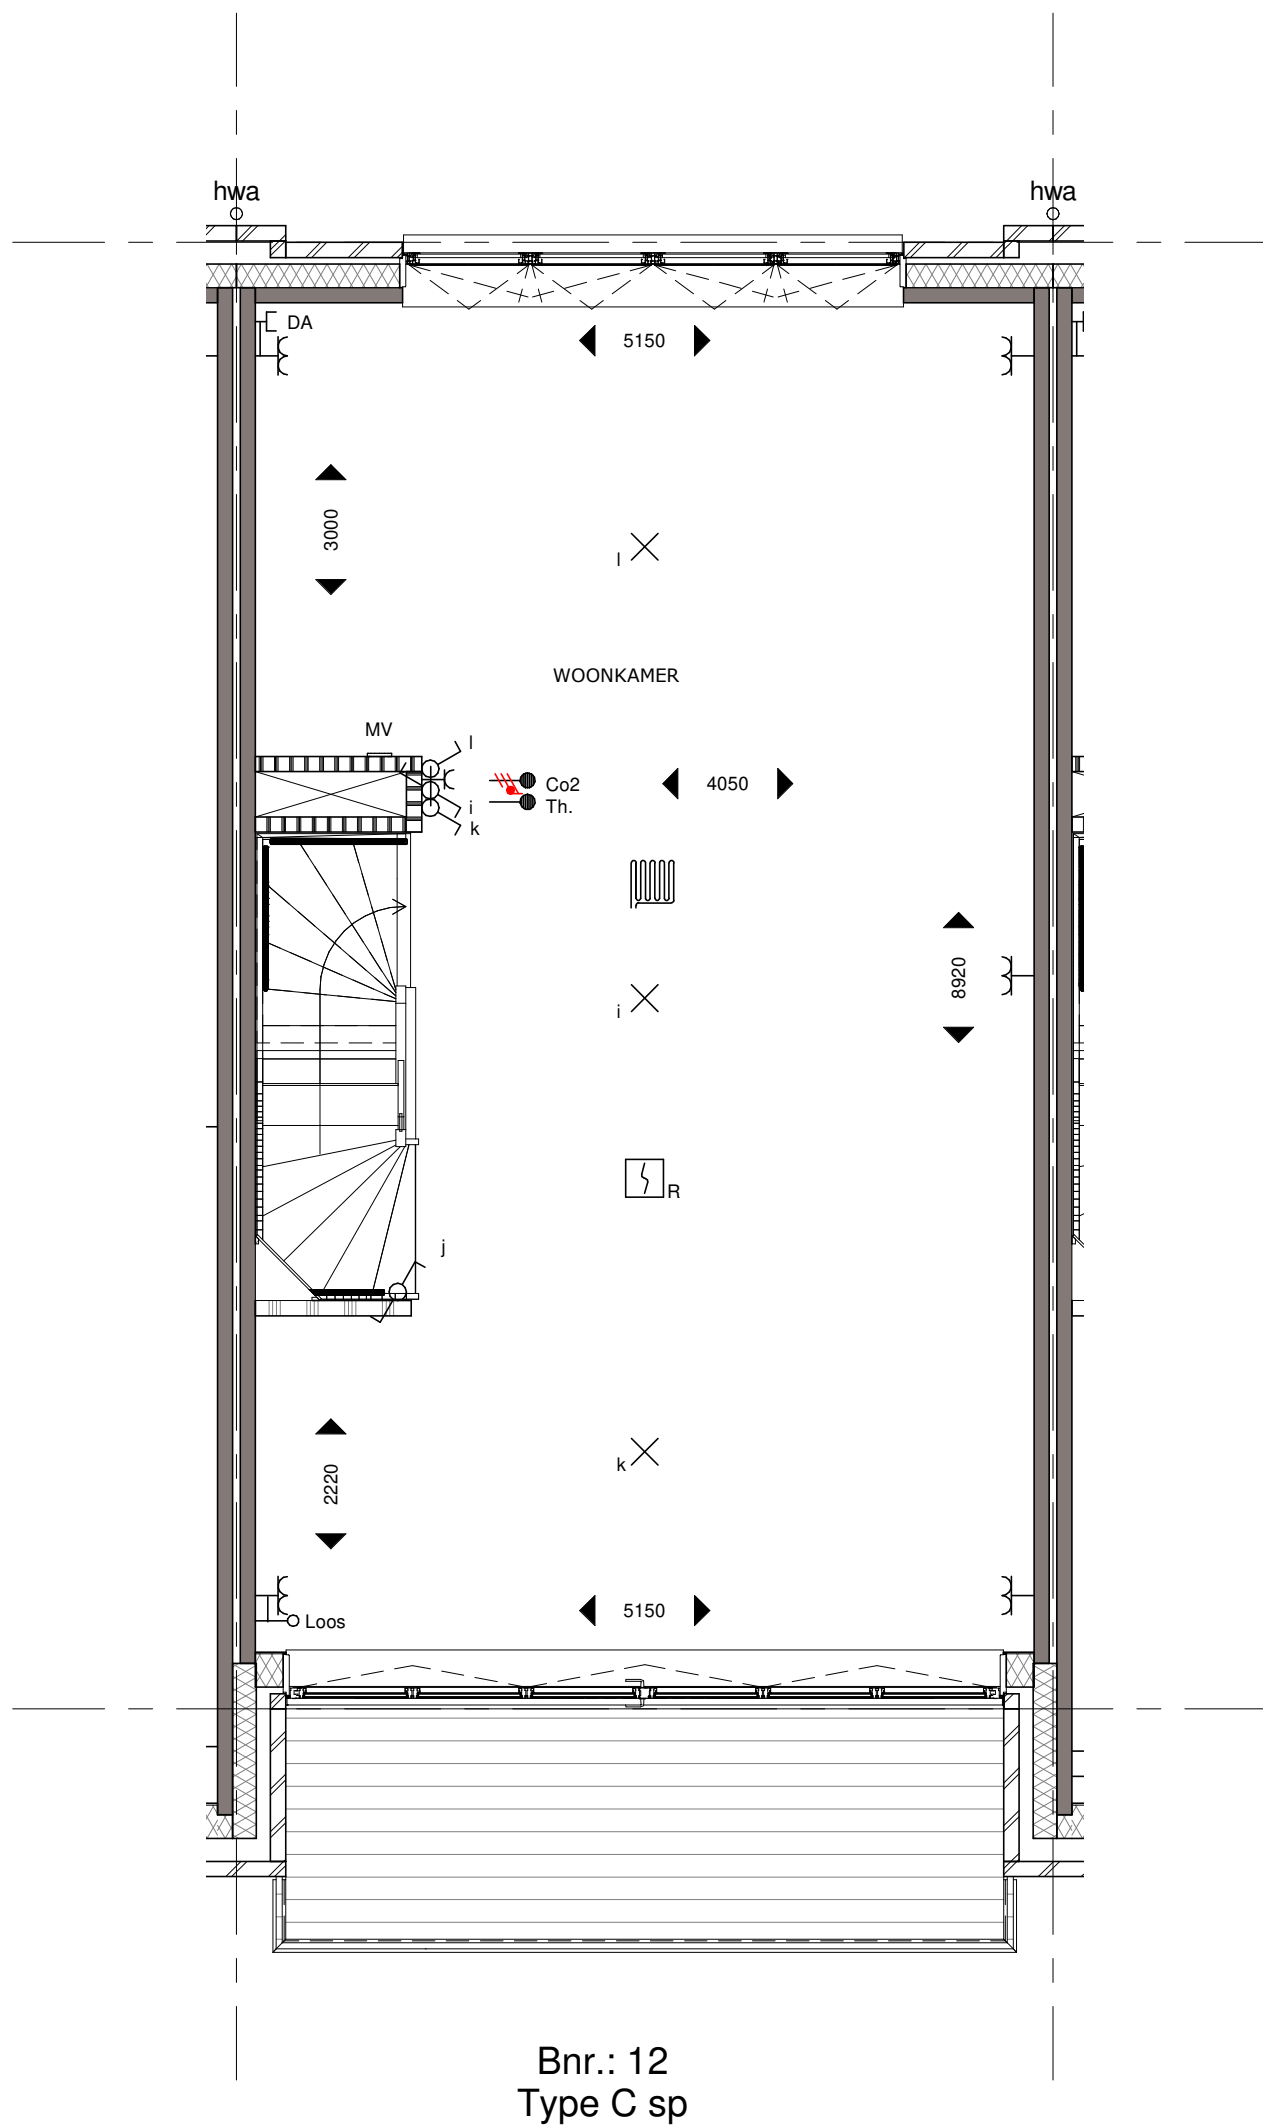

Bouwnummer 12 Eerste Verdieping

Koningsdaal Blok 1B

Formaat: A3


SCHAAL 1:50

15-03-2019

KT-B.12-02



bpd **TREBBE**
ONTWIKKELT EN BOUWT

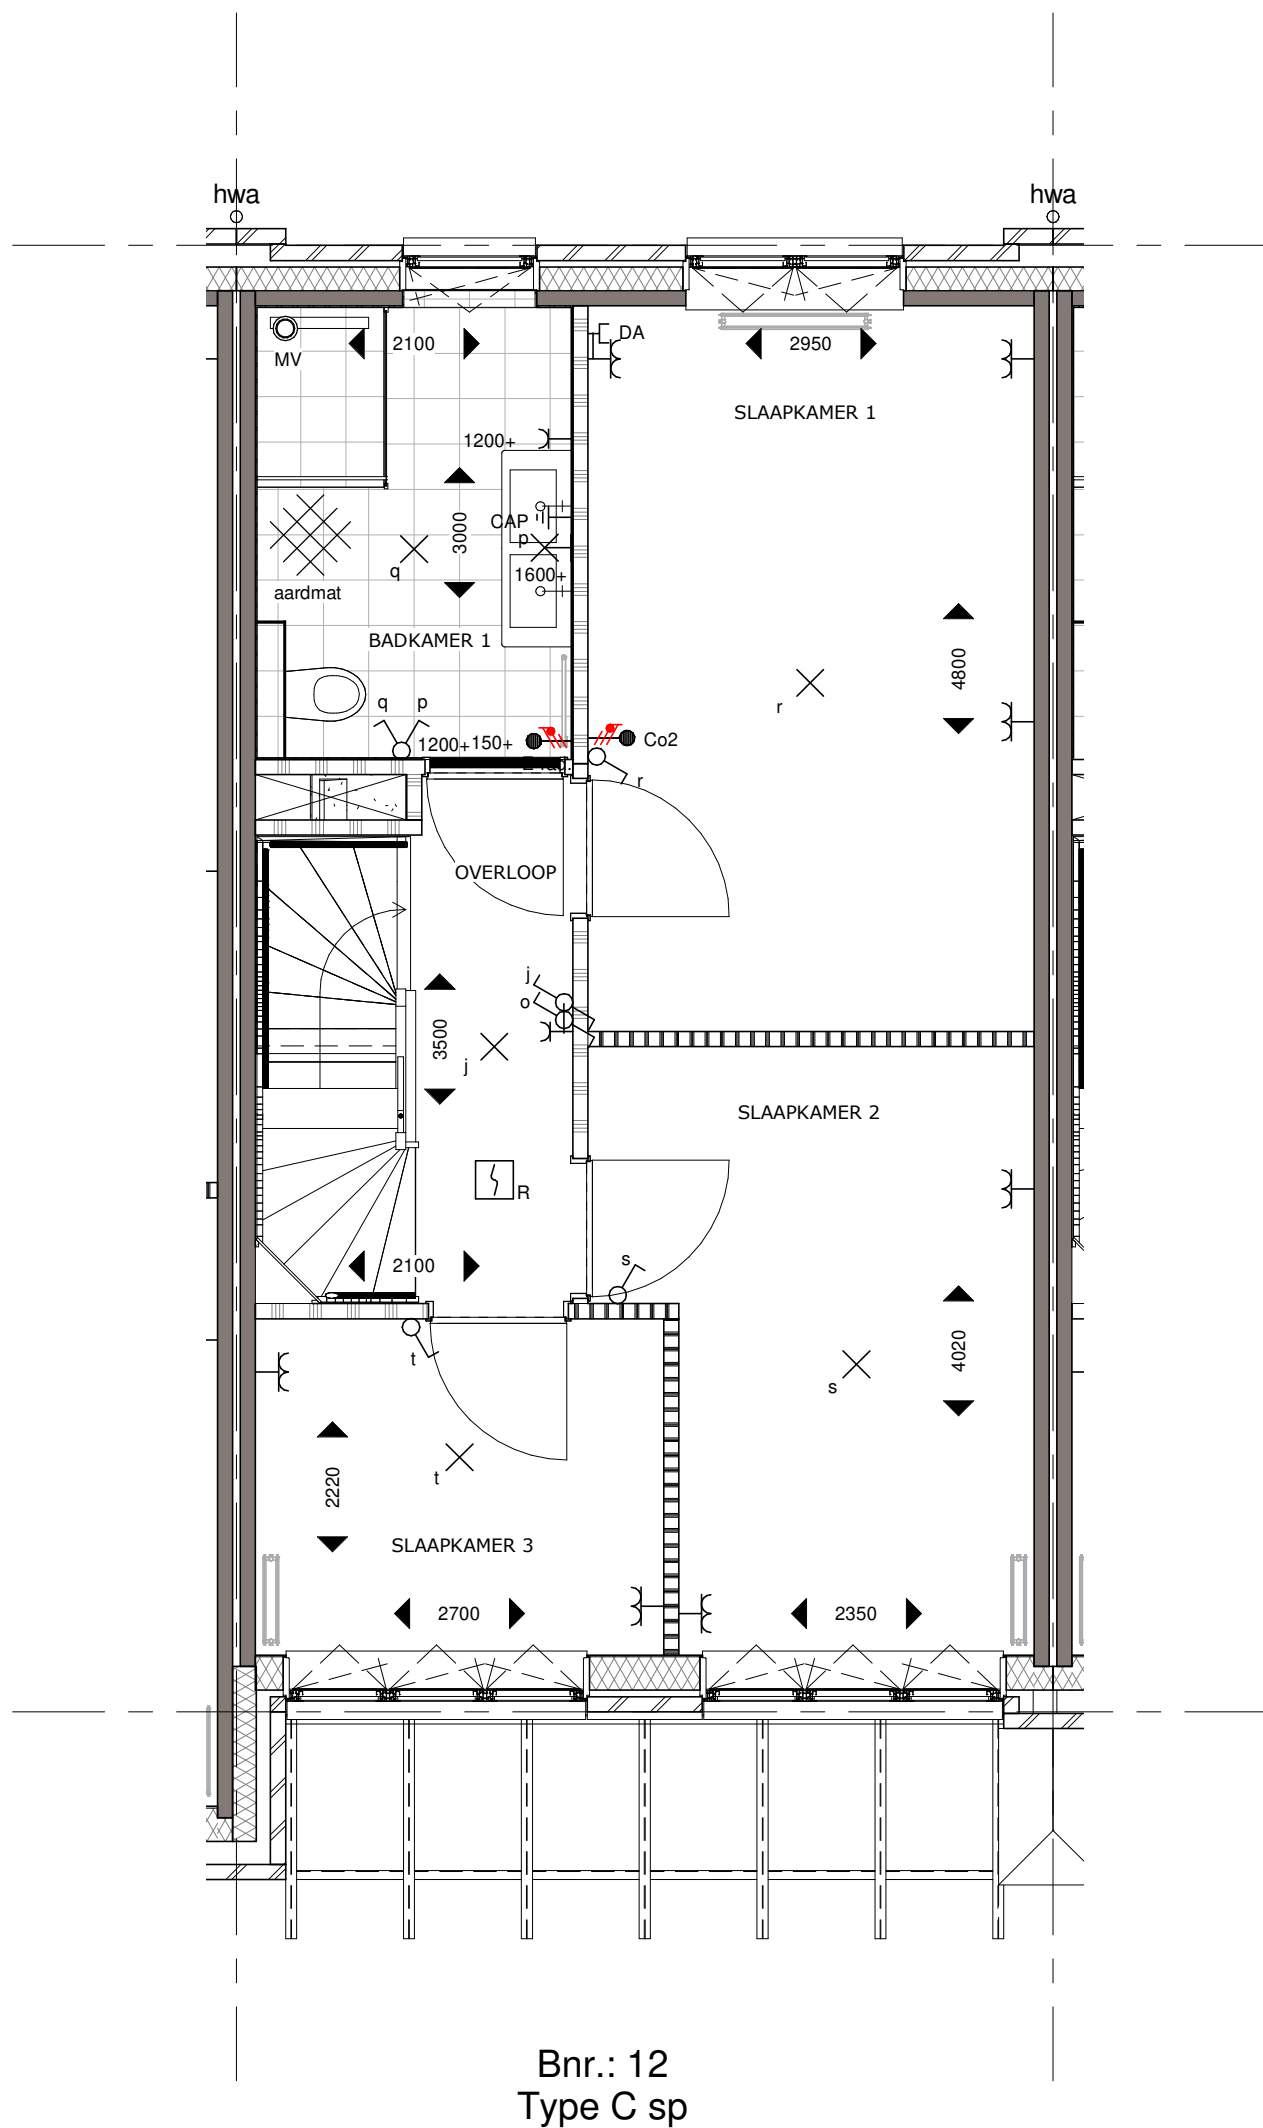

Bouwnummer 12 Tweede Verdieping

Koningsdaal Blok 1B

Formaat: A3


SCHAAL 1:50

15-03-2019

KT-B.12-03



bpd **TREBBE**
ONTWIKKELT EN BOUWT

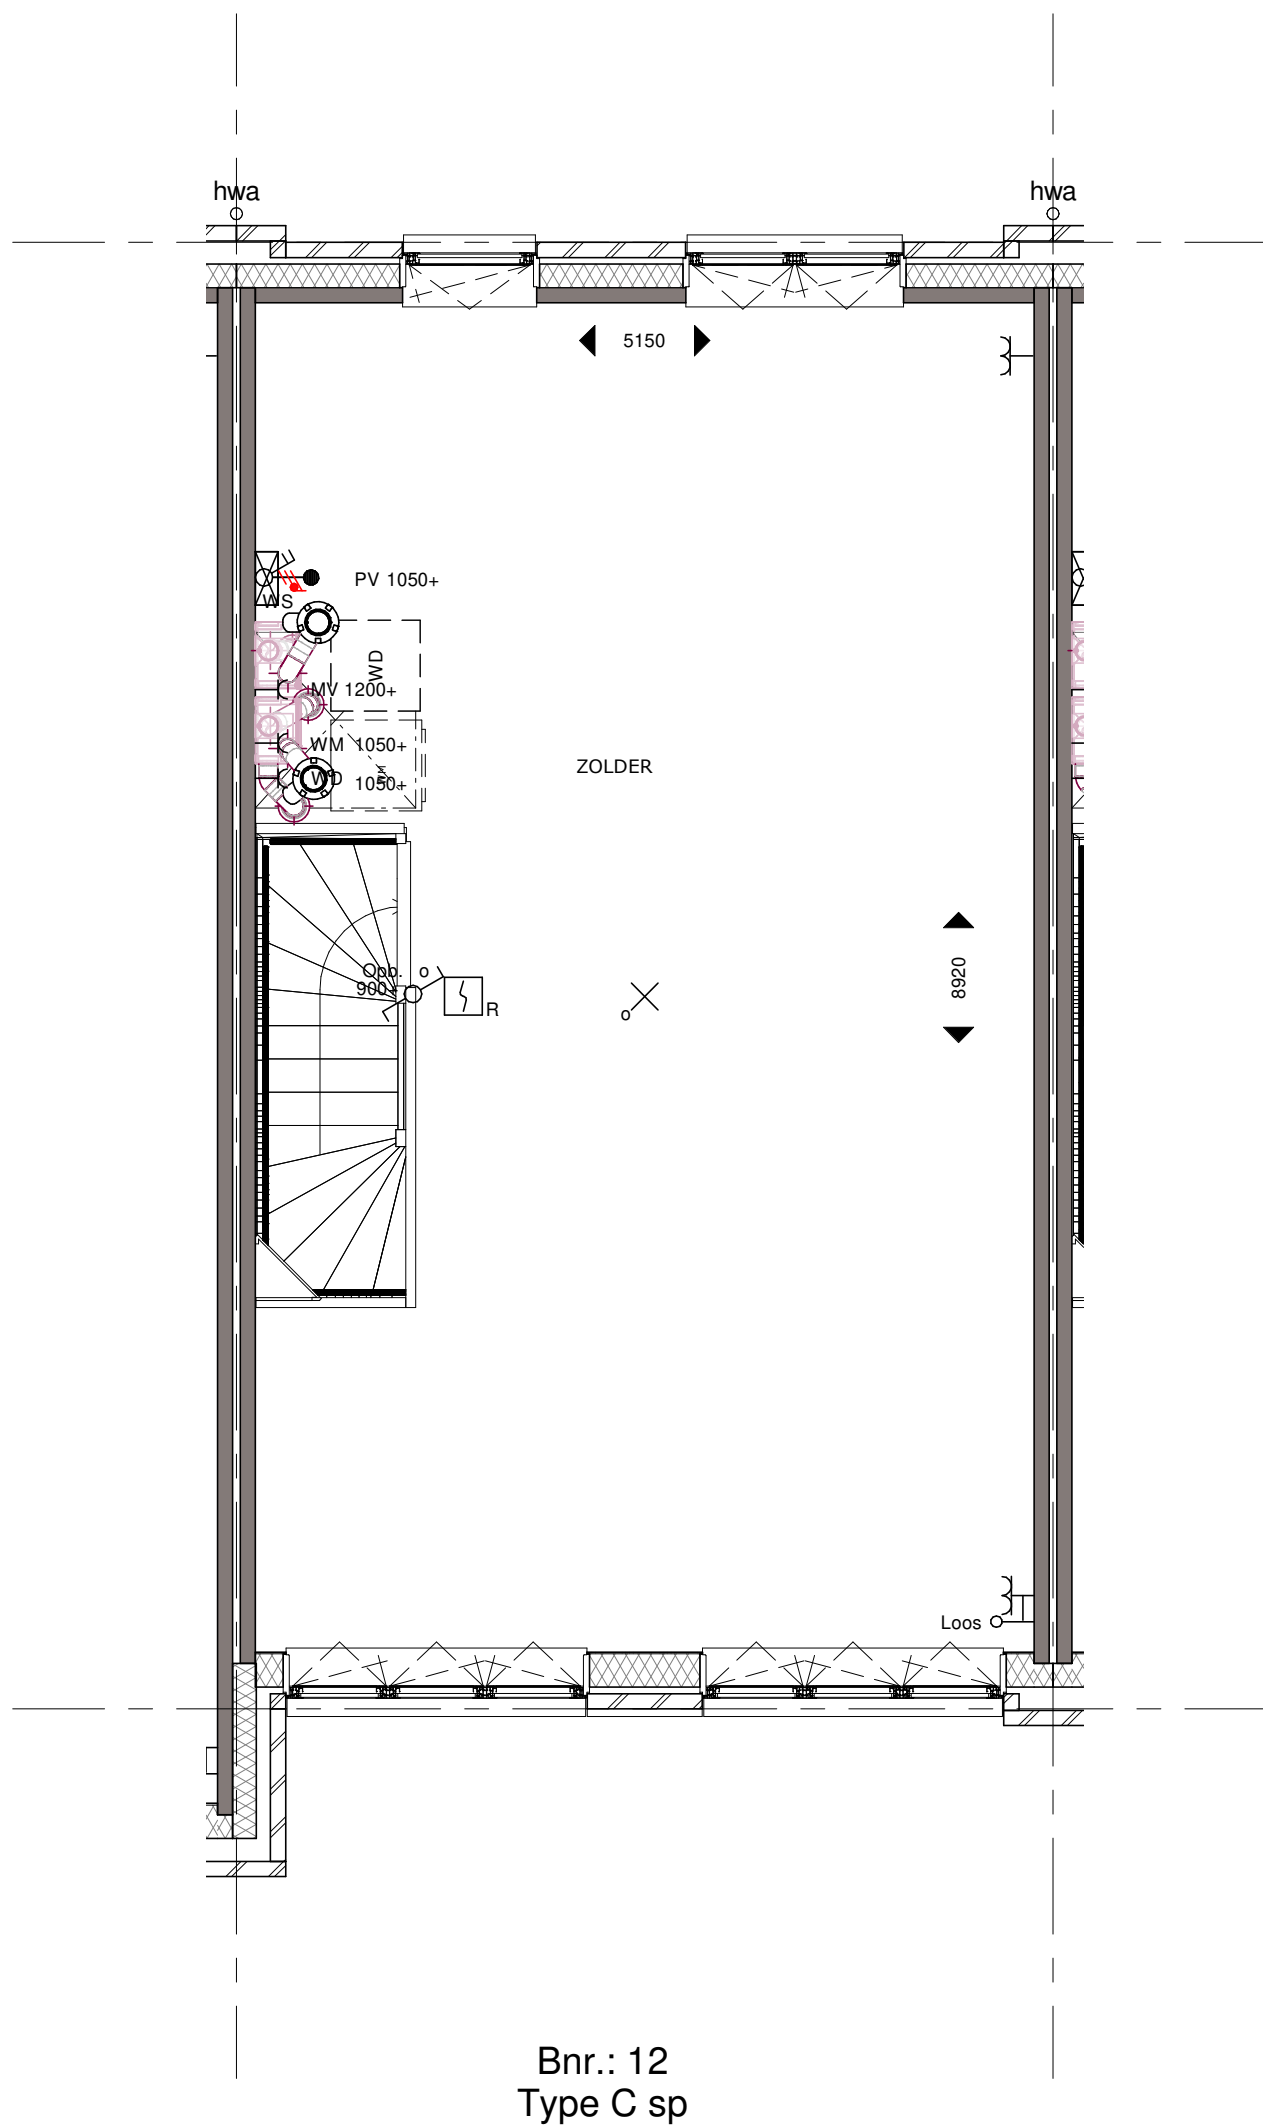

Bouwnummer 12 Derde Verdieping

Koningsdaal Blok 1B

Formaat: A3

SCHAAL 1:50

15-03-2019

KT-B.12-04



bpd **TREBBE**
ONTWIKKELT EN BOUWT



Bnr.: 12
Type C sp

Bouwnummer 12 Voorgevel

Koningsdaal Blok 1B

Formaat: A3


SCHAAL 1:50

15-03-2019

KT-B.12-05



bpd **TREBBE**
ONTWIKKELT EN BOUWT

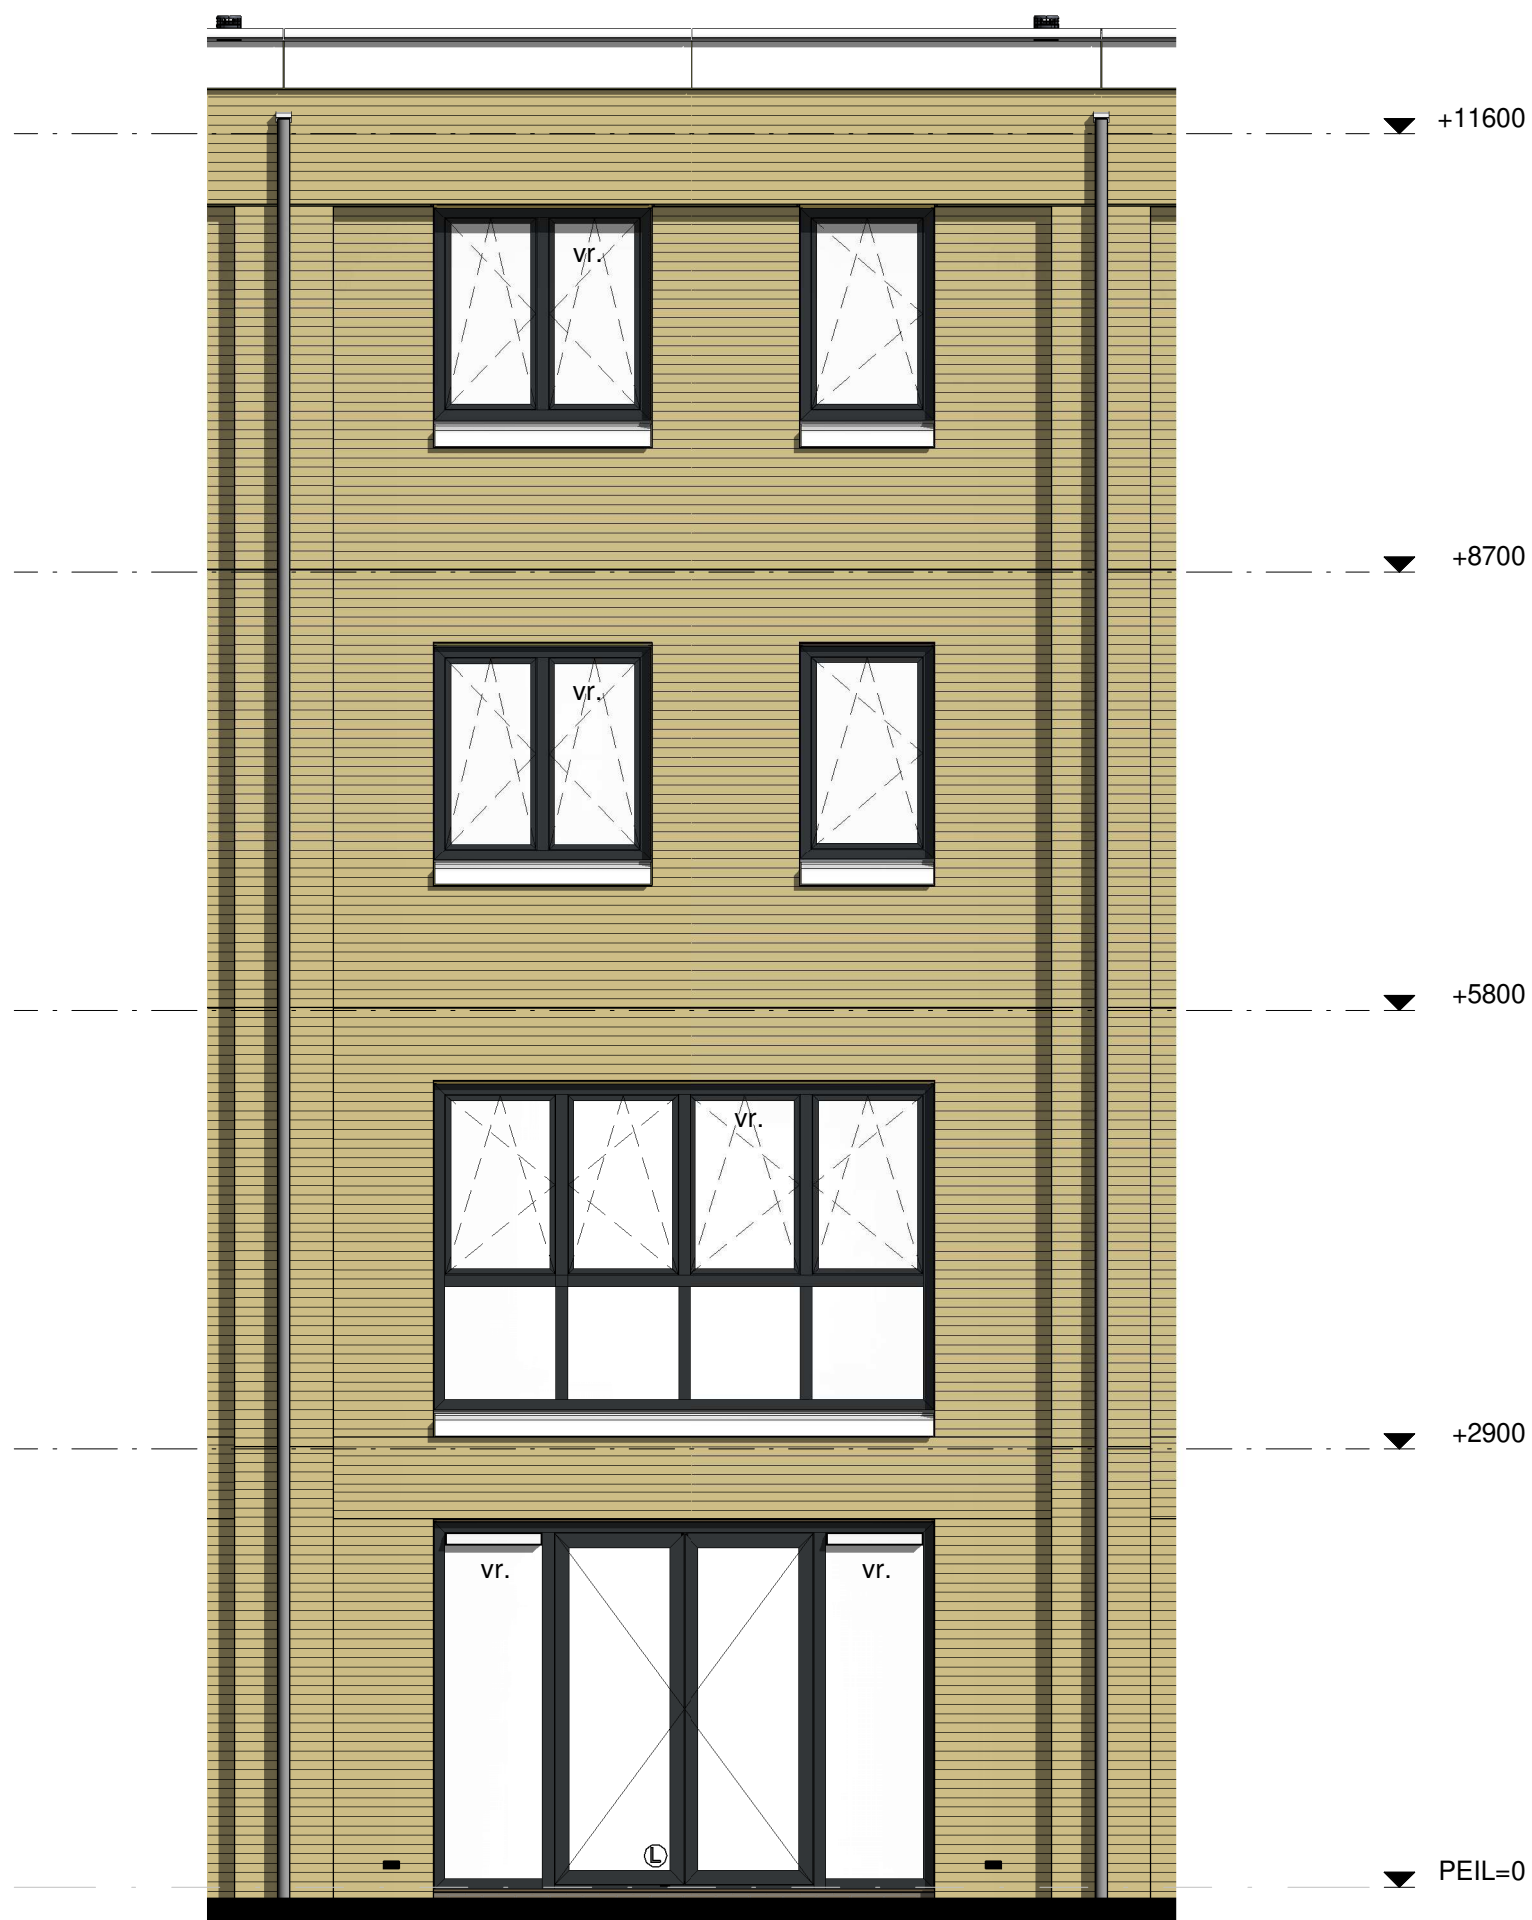

Bnr.: B.12
Type C sp. 2

Bouwnummer 12 Achtergevel

Koningsdaal Blok 1B

Formaat: A3

SCHAAL 1:50

15-03-2019

KT-B.12-06



bpd **TREBBE**
ONTWIKKELT EN BOUWT