



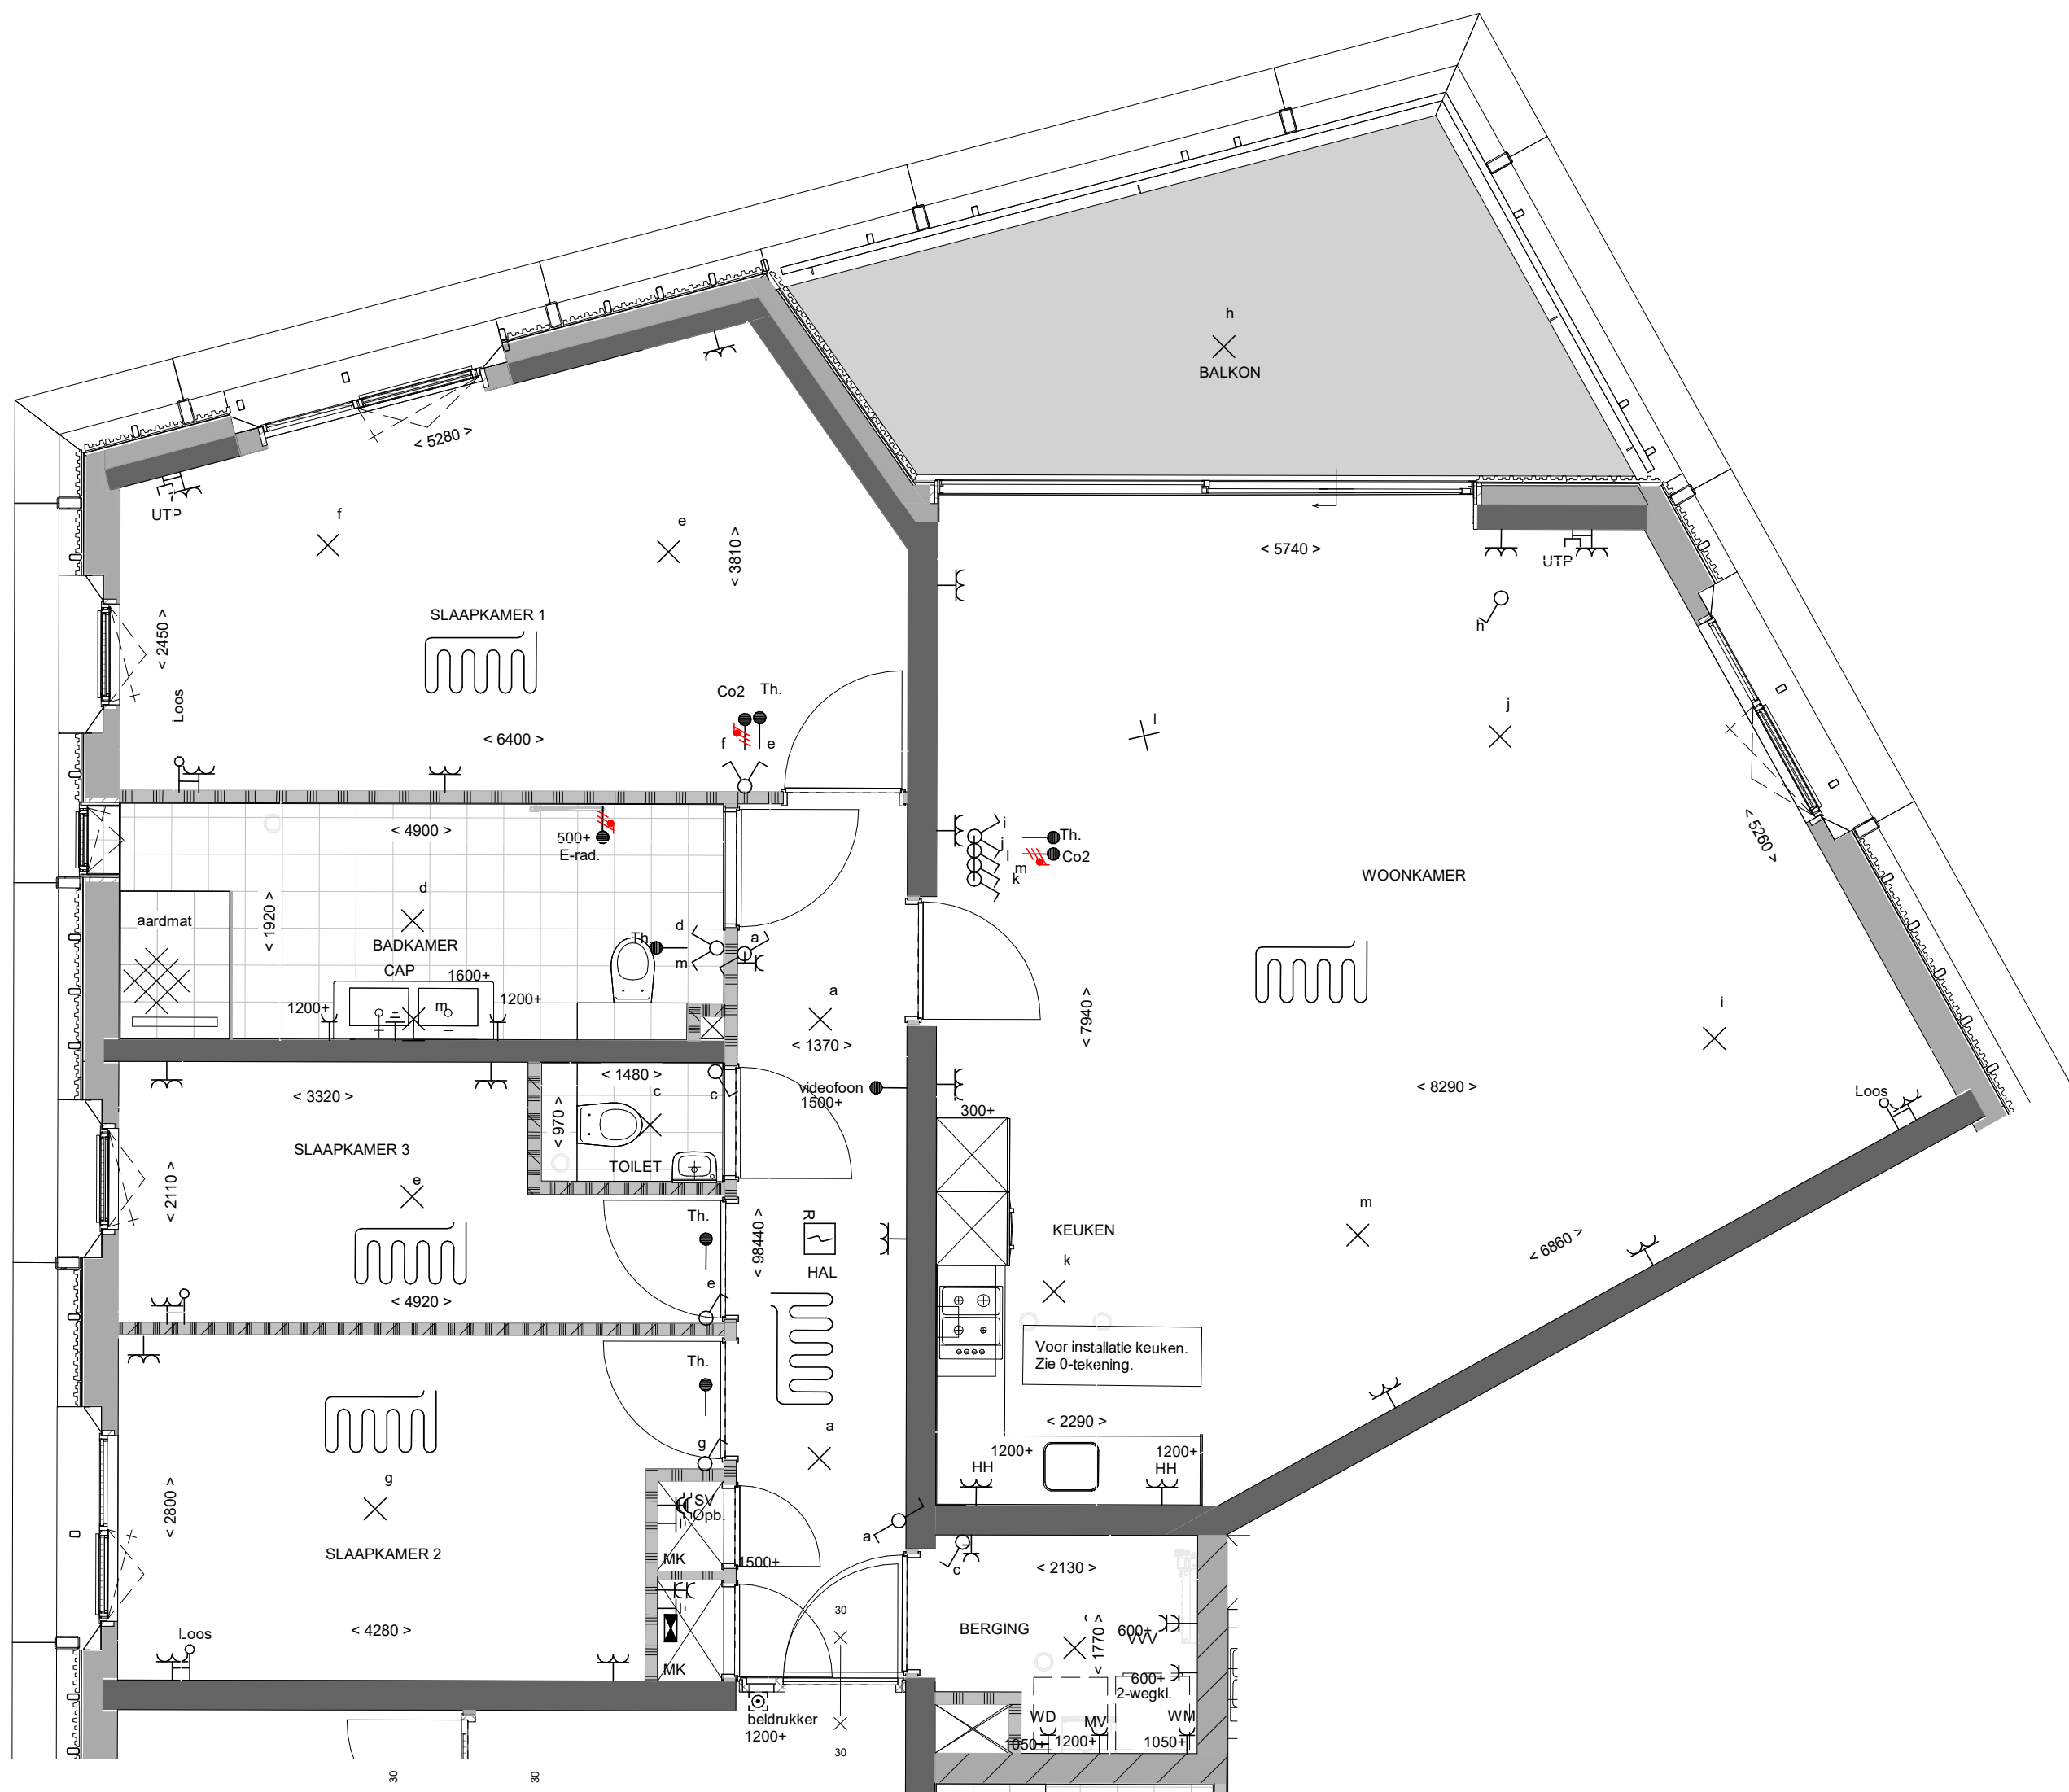

blocoverzicht parkpaviljoens

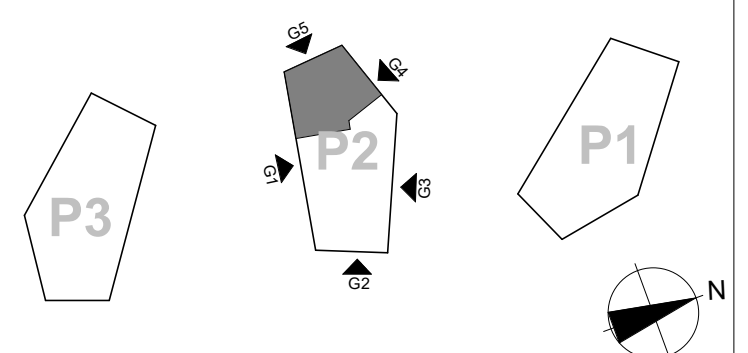

Derde verdieping
Bouwnummer 224
Type G1s

Park Fort Krayenhoff
SCHAAL 1:50

Formaat: A2
30-10-2020 2KT-H03-G1s