

Bnr. 16  
Type B sp

Bouwnummer 16 Begane Grond


Koningsdaal Blok 1C

Formaat: A3

SCHAAL 1:50

15-03-2019

KT-C.16-01

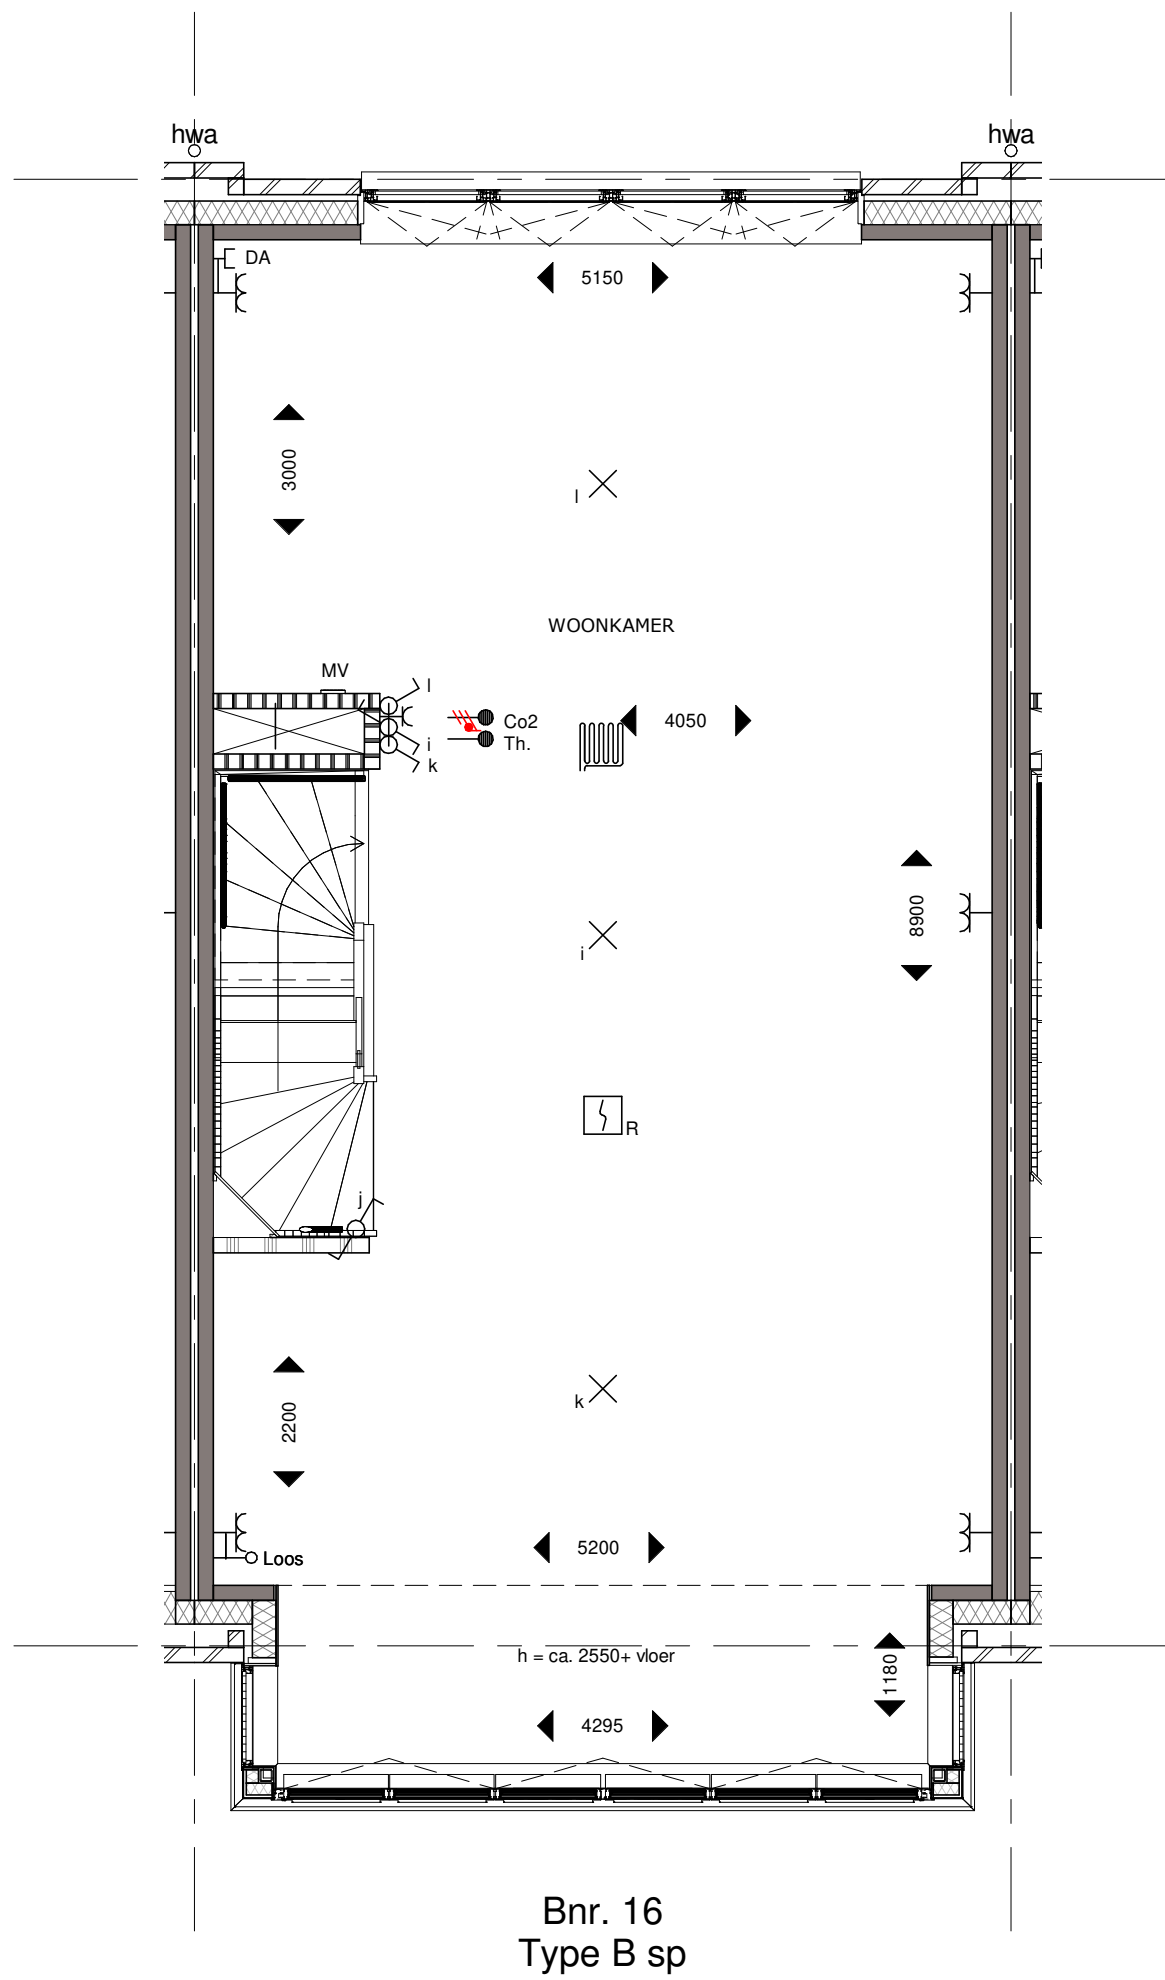

Bouwnummer 16 Eerste Verdieping


Koningsdaal Blok 1C

Formaat: A3

SCHAAL 1:50

15-03-2019

KT-C.16-02

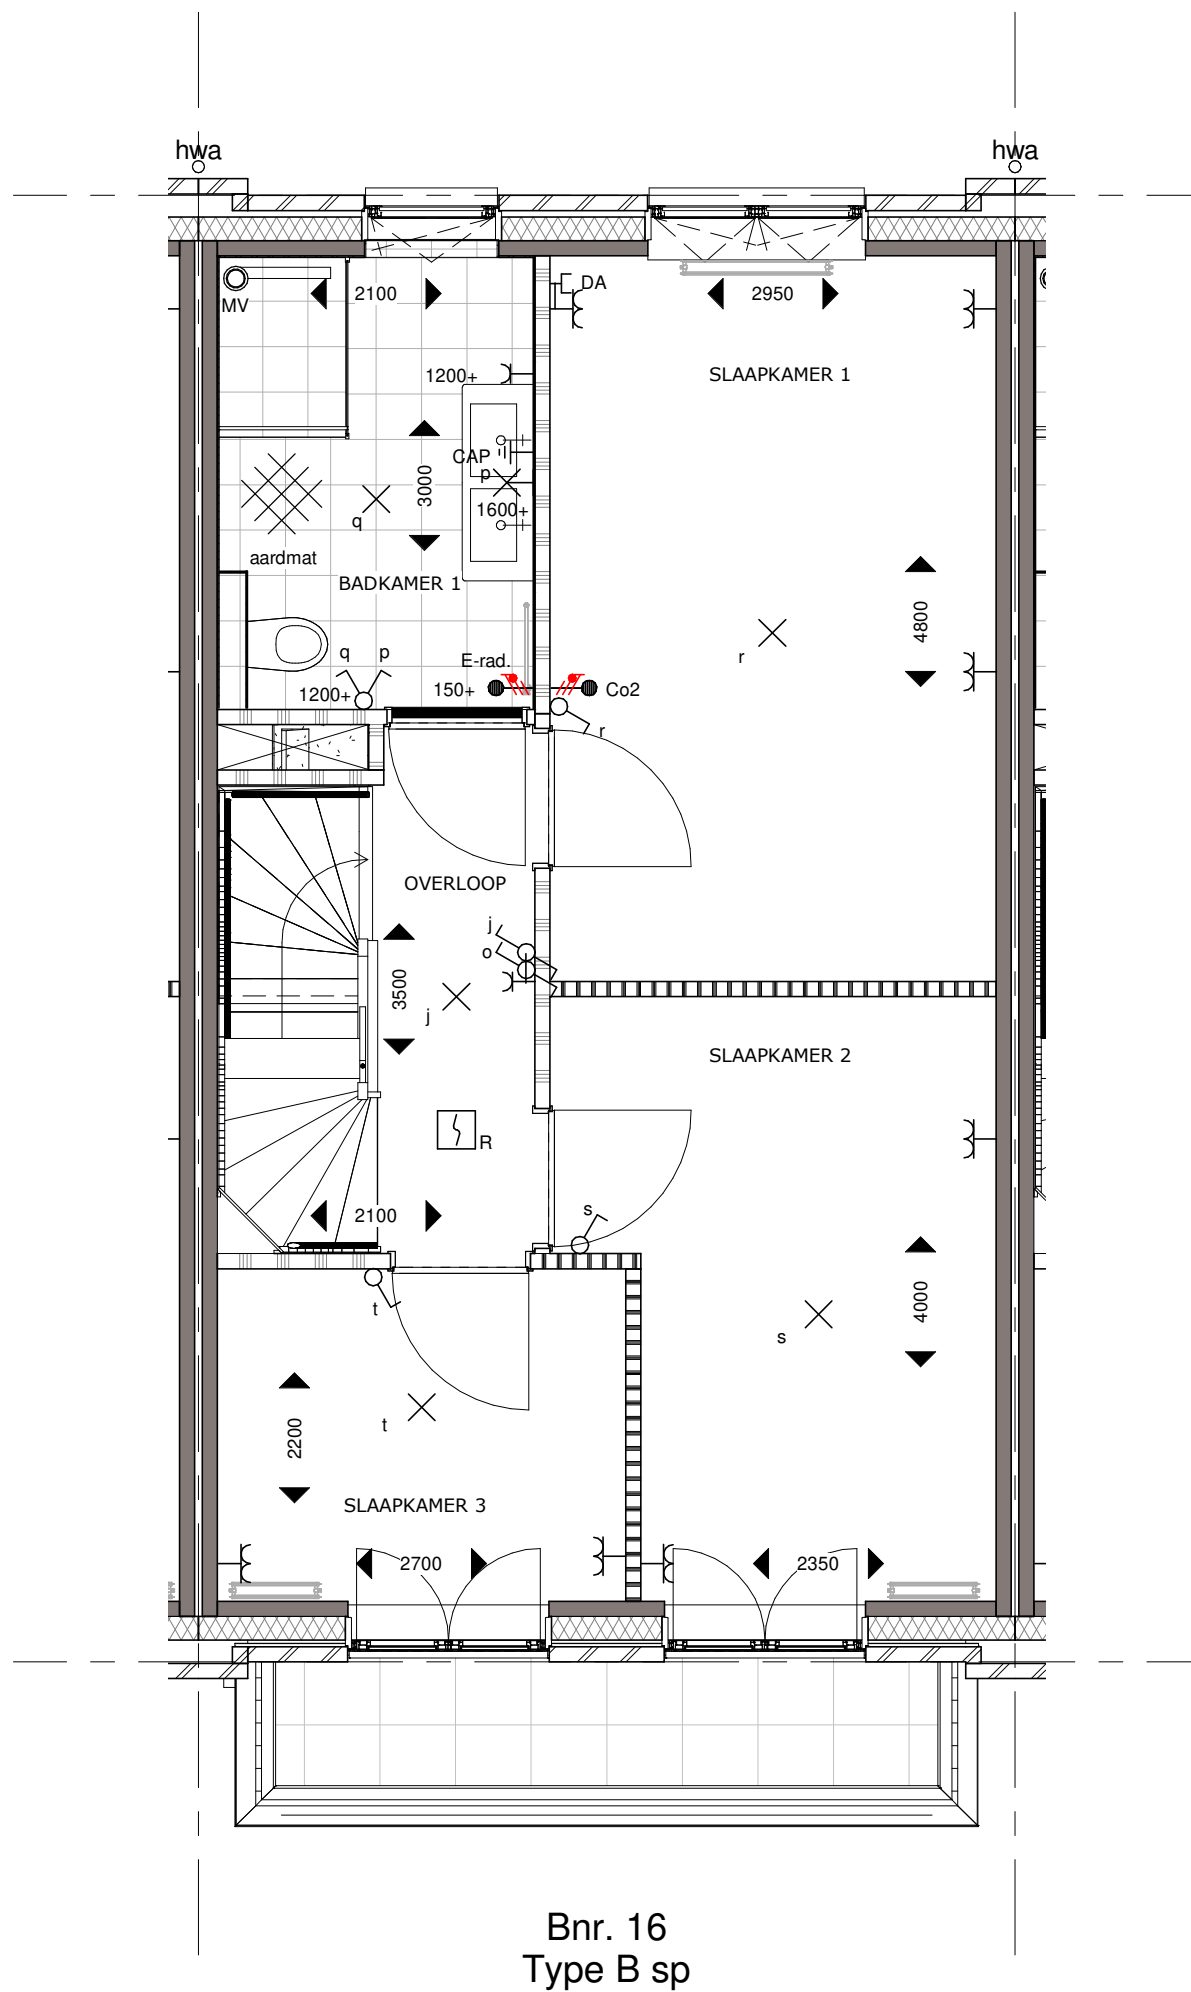

Bouwnummer 16 Tweede Verdieping

Koningsdaal Blok 1C

Formaat: A3


SCHAAL 1:50

15-03-2019

KT-C.16-03



**bpd** **TREBBE**  
ONTWIKKELT EN BOUWT

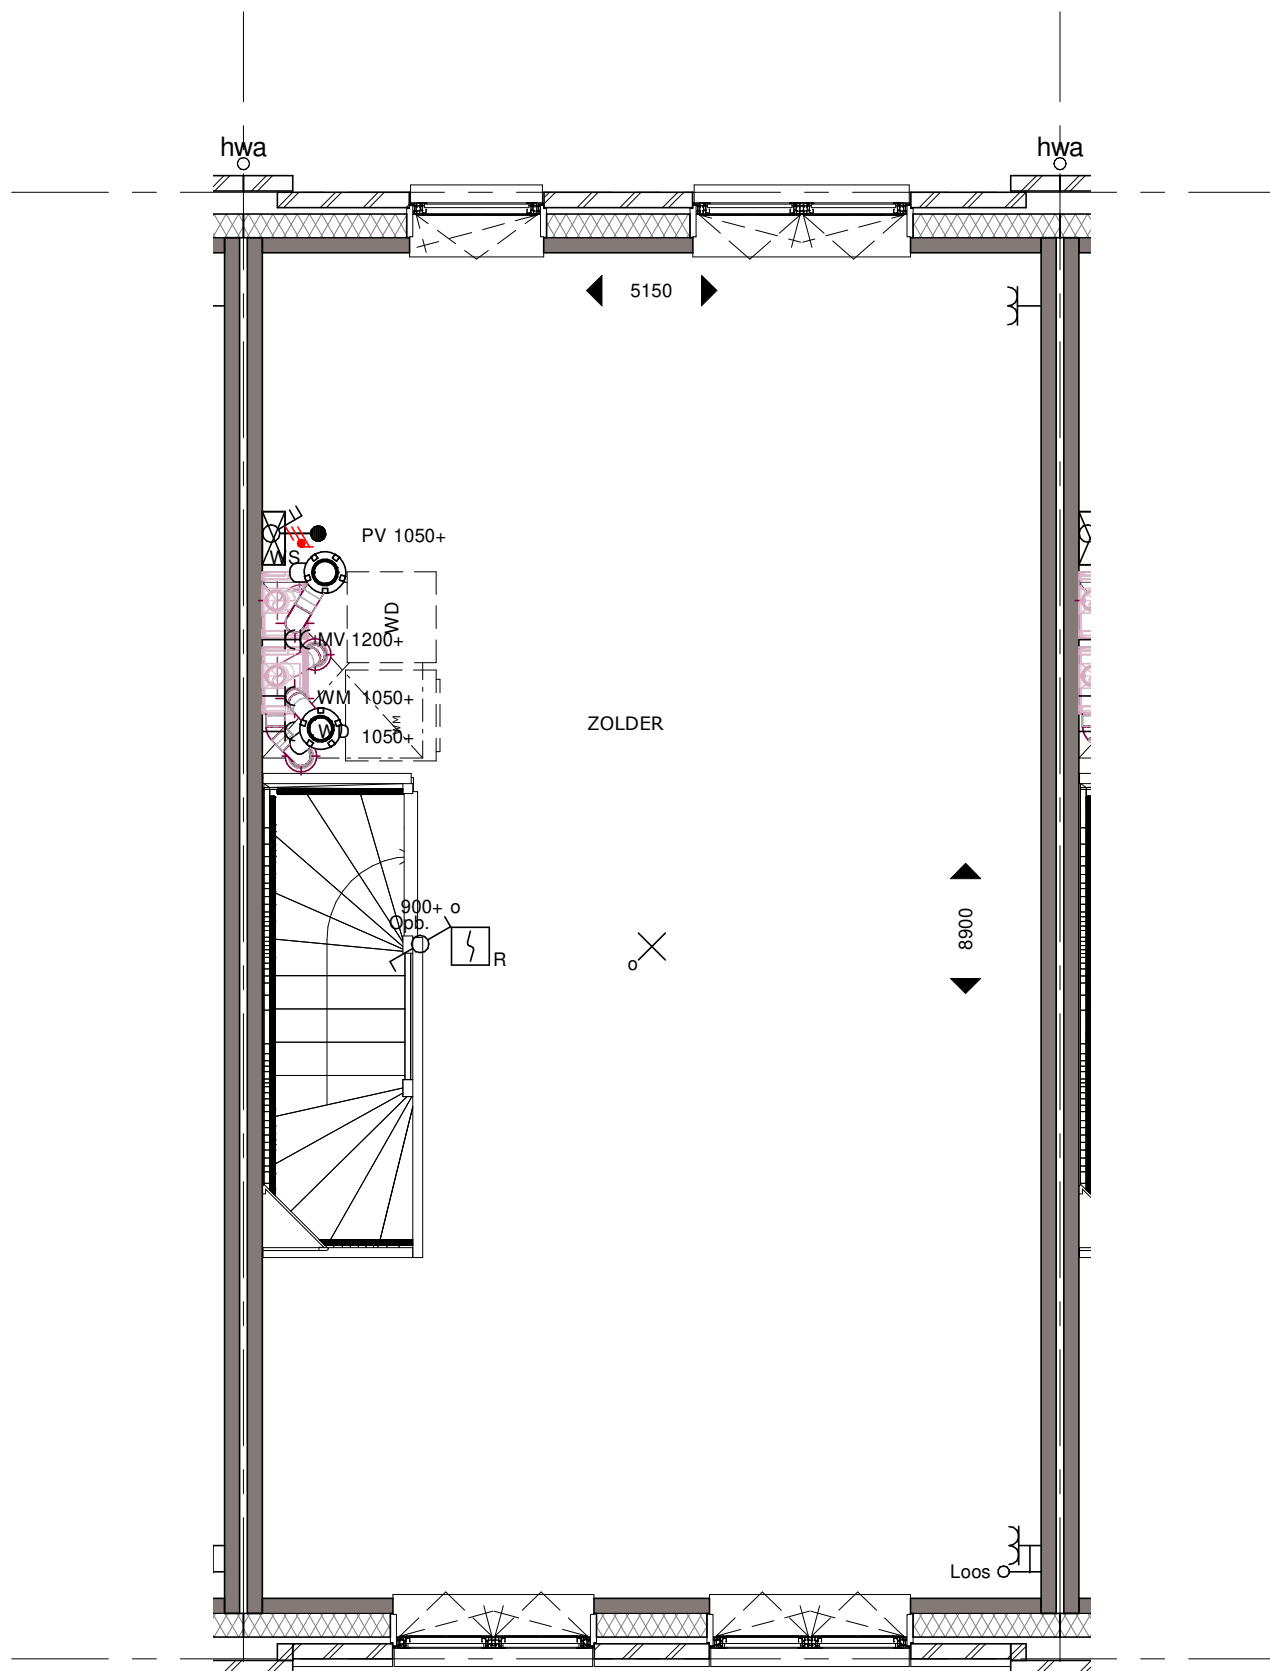

Bnr. 16  
Type B sp

Bouwnummer 16 Derde Verdieping

Koningsdaal Blok 1C

Formaat: A3

SCHAAL 1:50

15-03-2019

KT-C.16-04



**bpd** **TREBBE**  
ONTWIKKELT EN BOUWT



Bnr. 16  
Type B sp

Bouwnummer 16 Voorgevel

Koningsdaal Blok 1C

Formaat: A3


SCHAAL 1:50

15-03-2019

KT-C.16-05



**bpd** **TREBBE**  
ONTWIKKELT EN BOUWT

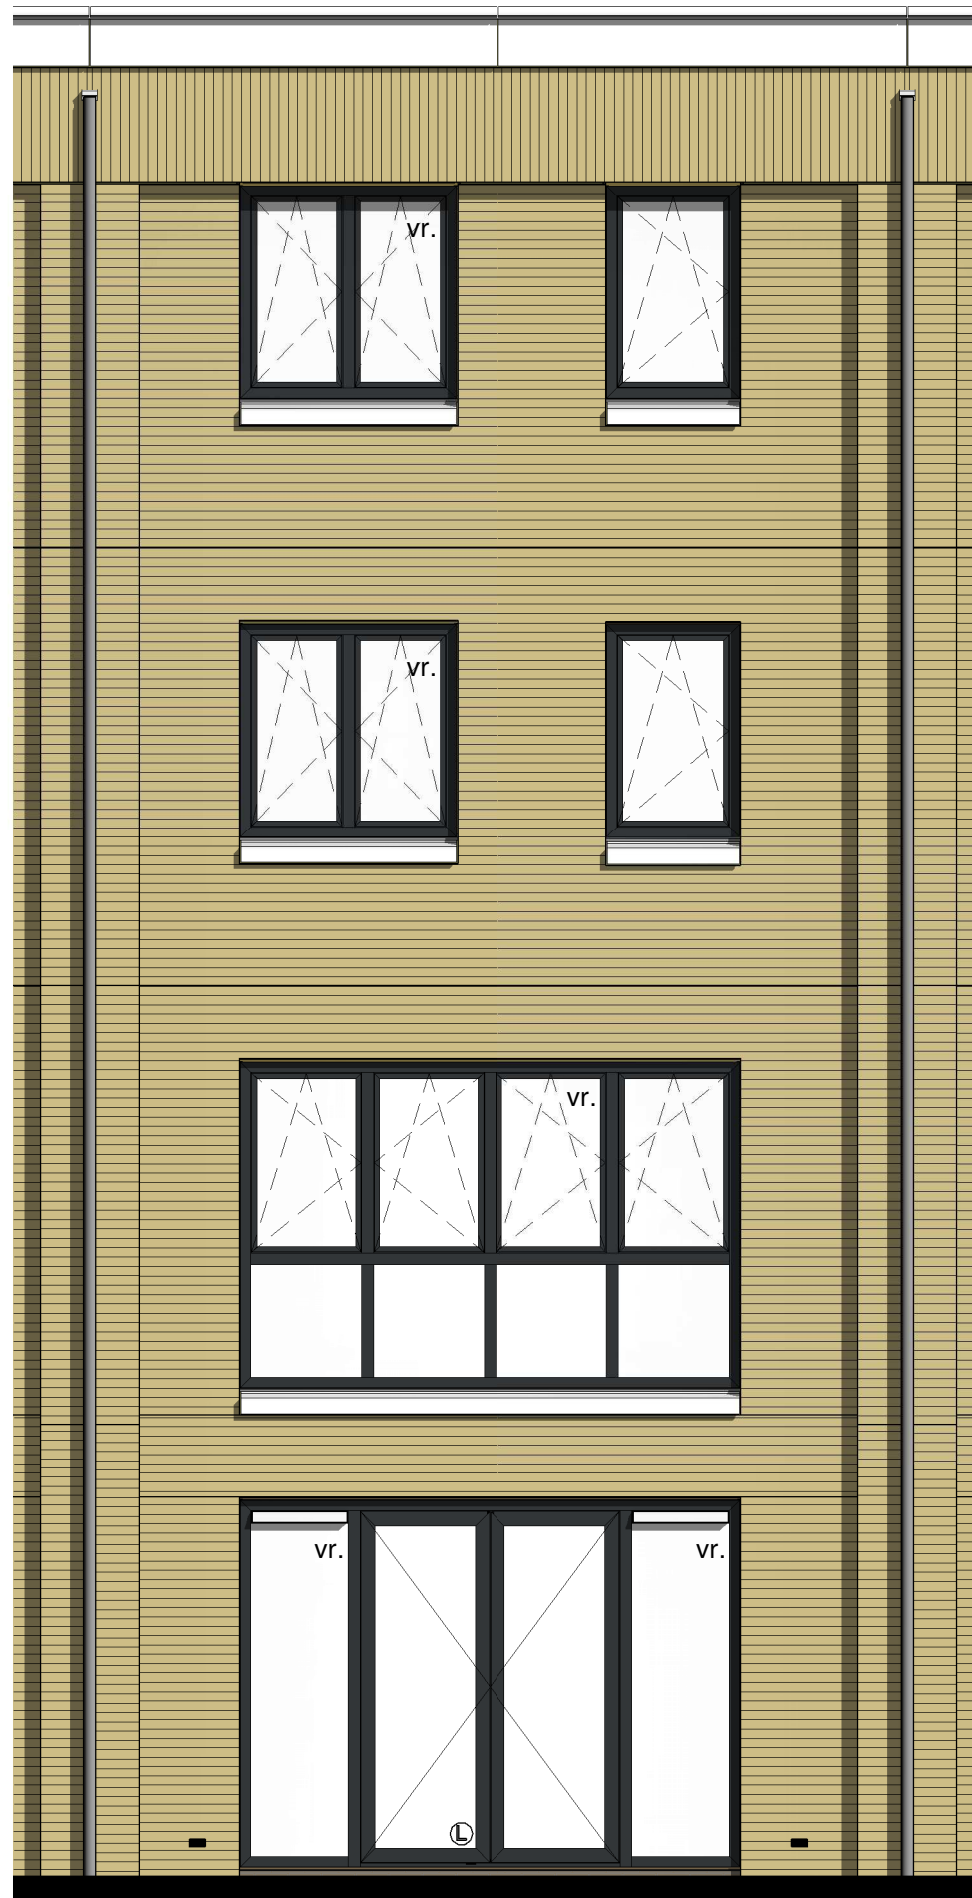

Bnr. 16  
Type B sp

Bouwnummer 16 Achtergevel

Koningsdaal Blok 1C

Formaat: A3

SCHAAL 1:50

15-03-2019

KT-C.16-06



**bpd** **TREBBE**  
ONTWIKKELT EN BOUWT