

vierde verdieping  
+ 12500

derde verdieping  
+ 9500

tweede verdieping  
+ 6500


eerste verdieping  
+ 3500

begane grond  
peil = 0

-1 kelder  
-3430



blokeverzicht parkpaviljoens

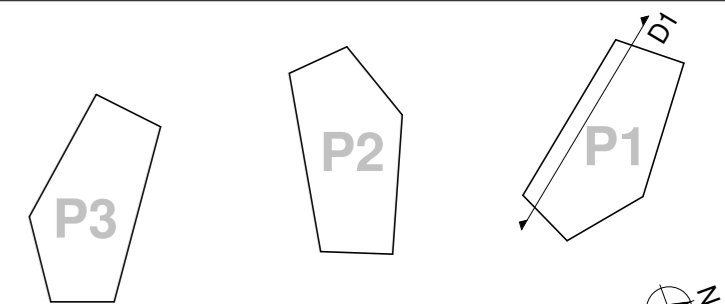

Doorsnede 1

Park Fort Krayenhoff

SCHAAL 1:100

Formaat: A2

29-05-2020

1KT-V01



dak  
+ 15740

vierde verdieping  
+ 12500


derde verdieping  
+ 9500

tweede verdieping  
+ 6500


eerste verdieping  
+ 3500

begane grond  
peil = 0

-1 kelder  
-3430

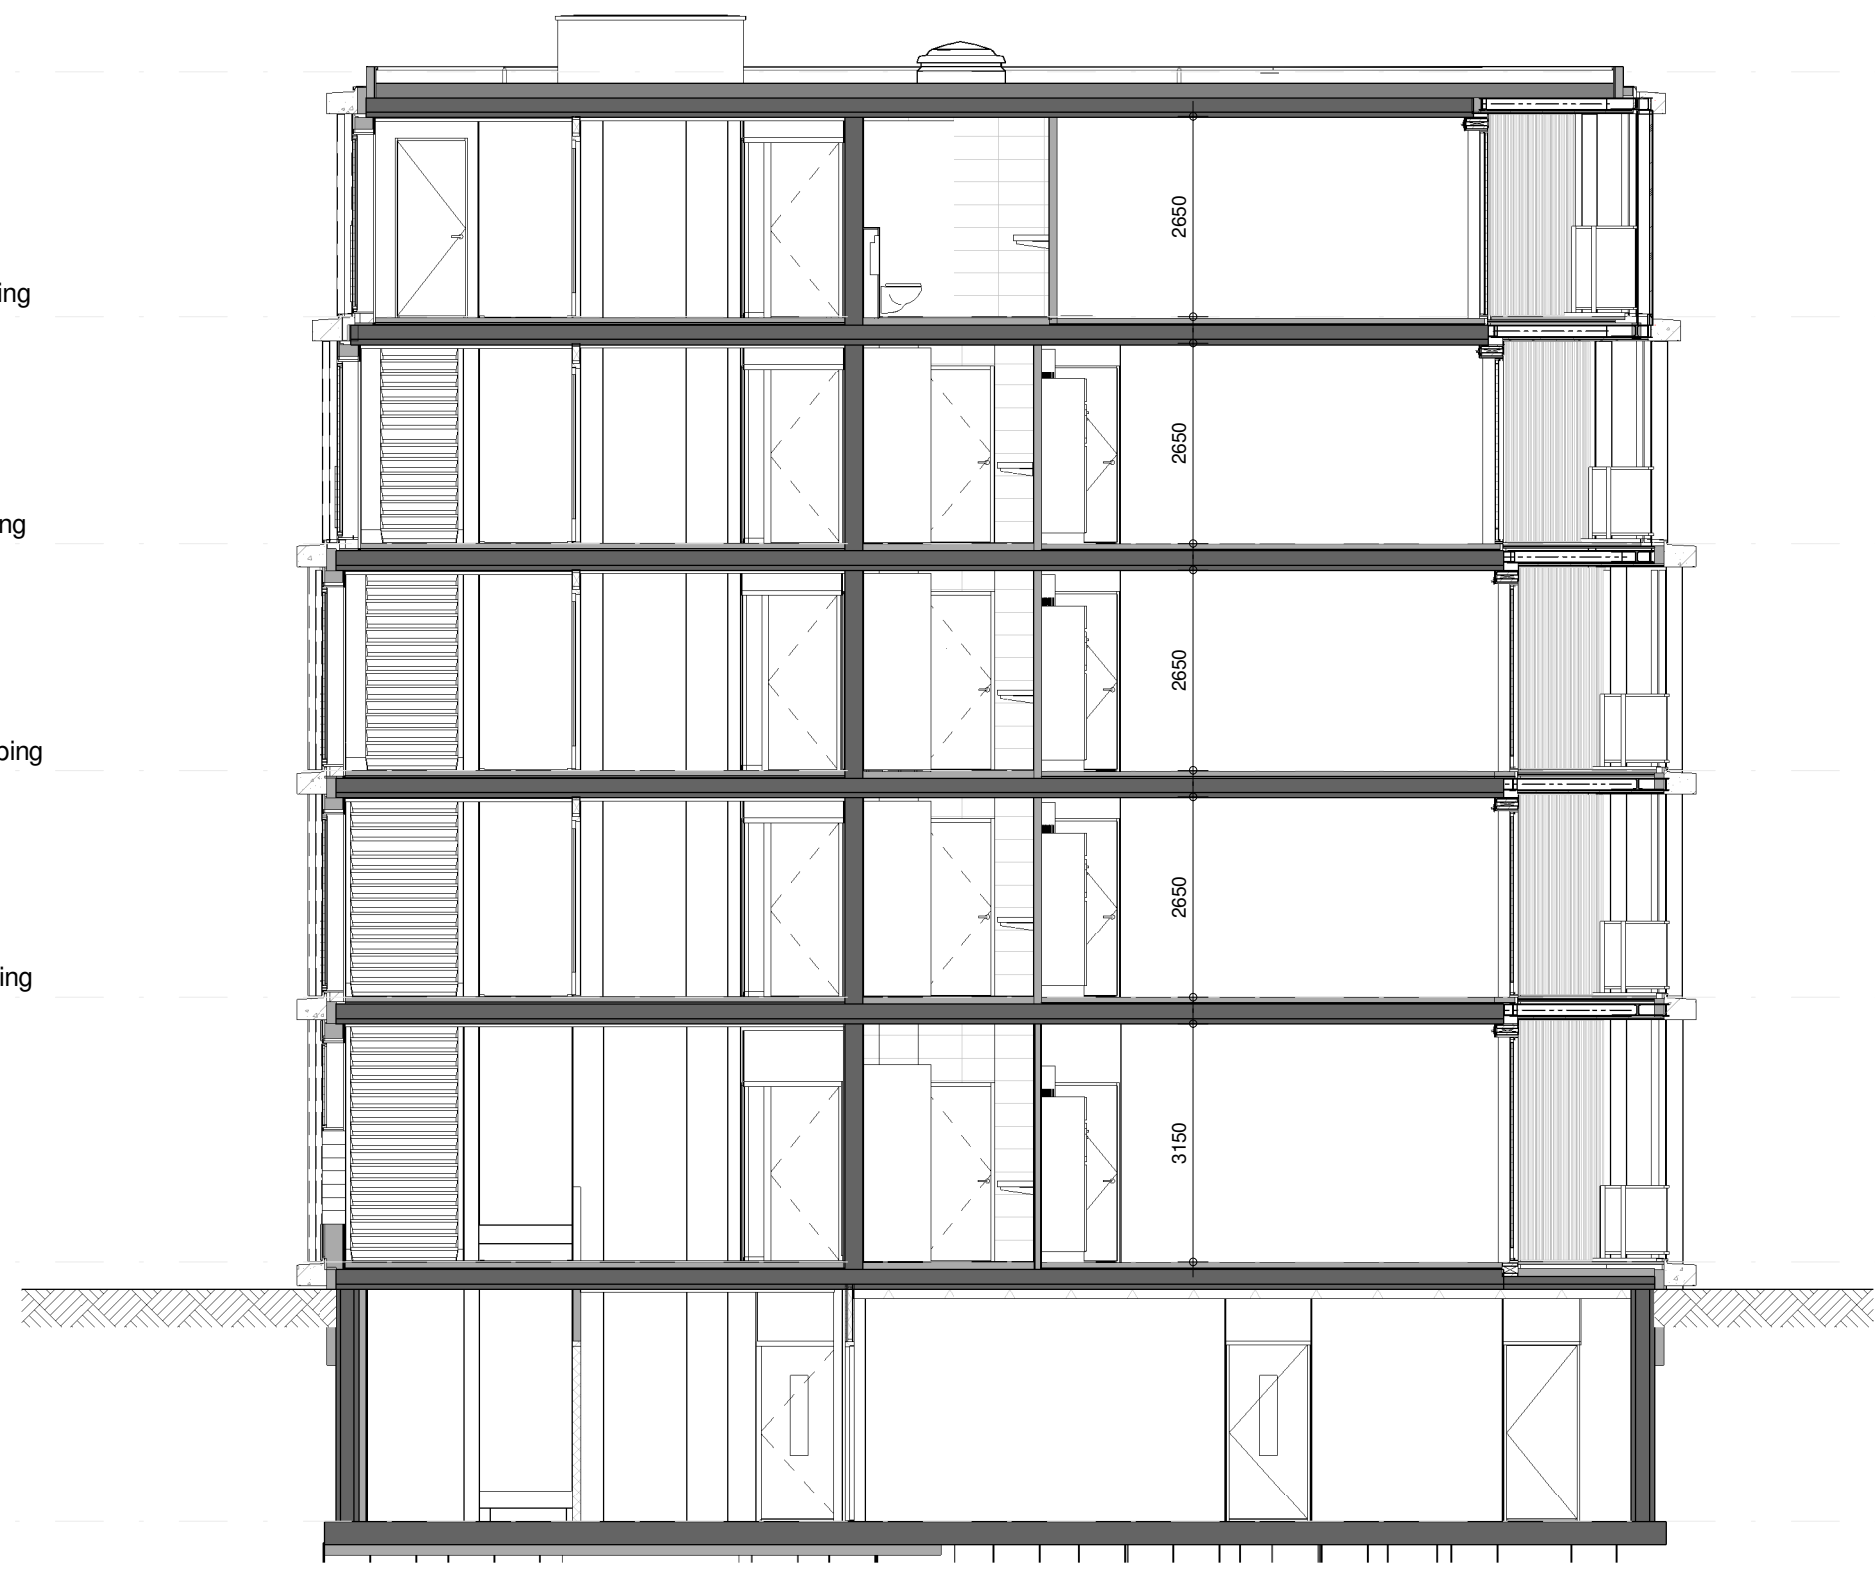

blokoverzicht parkpaviljoens

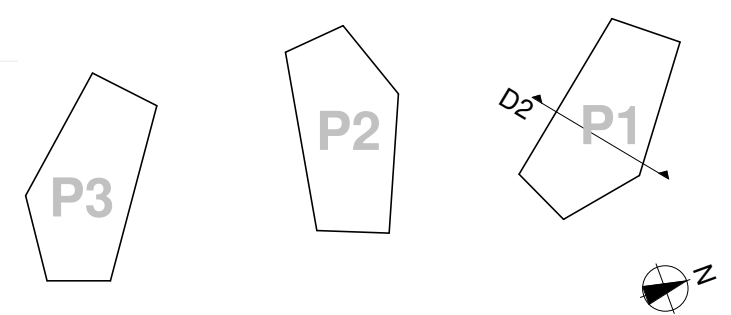

### Doorsnede 2

Park Fort Krayenhoff  
SCHAAL 1:100

Formaat: A3  
29-05-2020

1KT-V02  **bpd**  **T̄ TREBBE**  
ONTWIKKELT EN BOUWT

dak  
+ 15740

vierde verdieping  
+ 12500

derde verdieping  
+ 9500

tweede verdieping  
+ 6500


eerste verdieping  
+ 3500

begane grond  
peil = 0

-1 kelder  
-3430



blocoverzicht parkpaviljoens

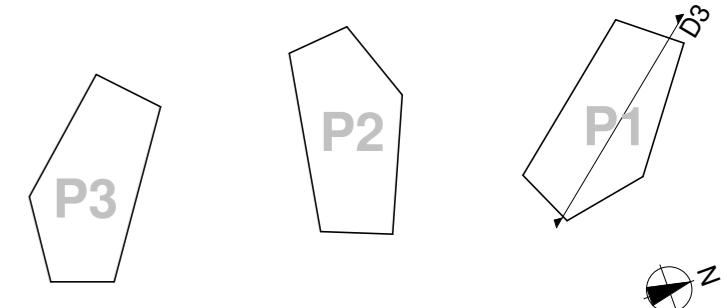

Doorsnede 3

Park Fort Krayenhoff

SCHAAL 1:100

Formaat: A2

29-05-2020

1KT-V03

