


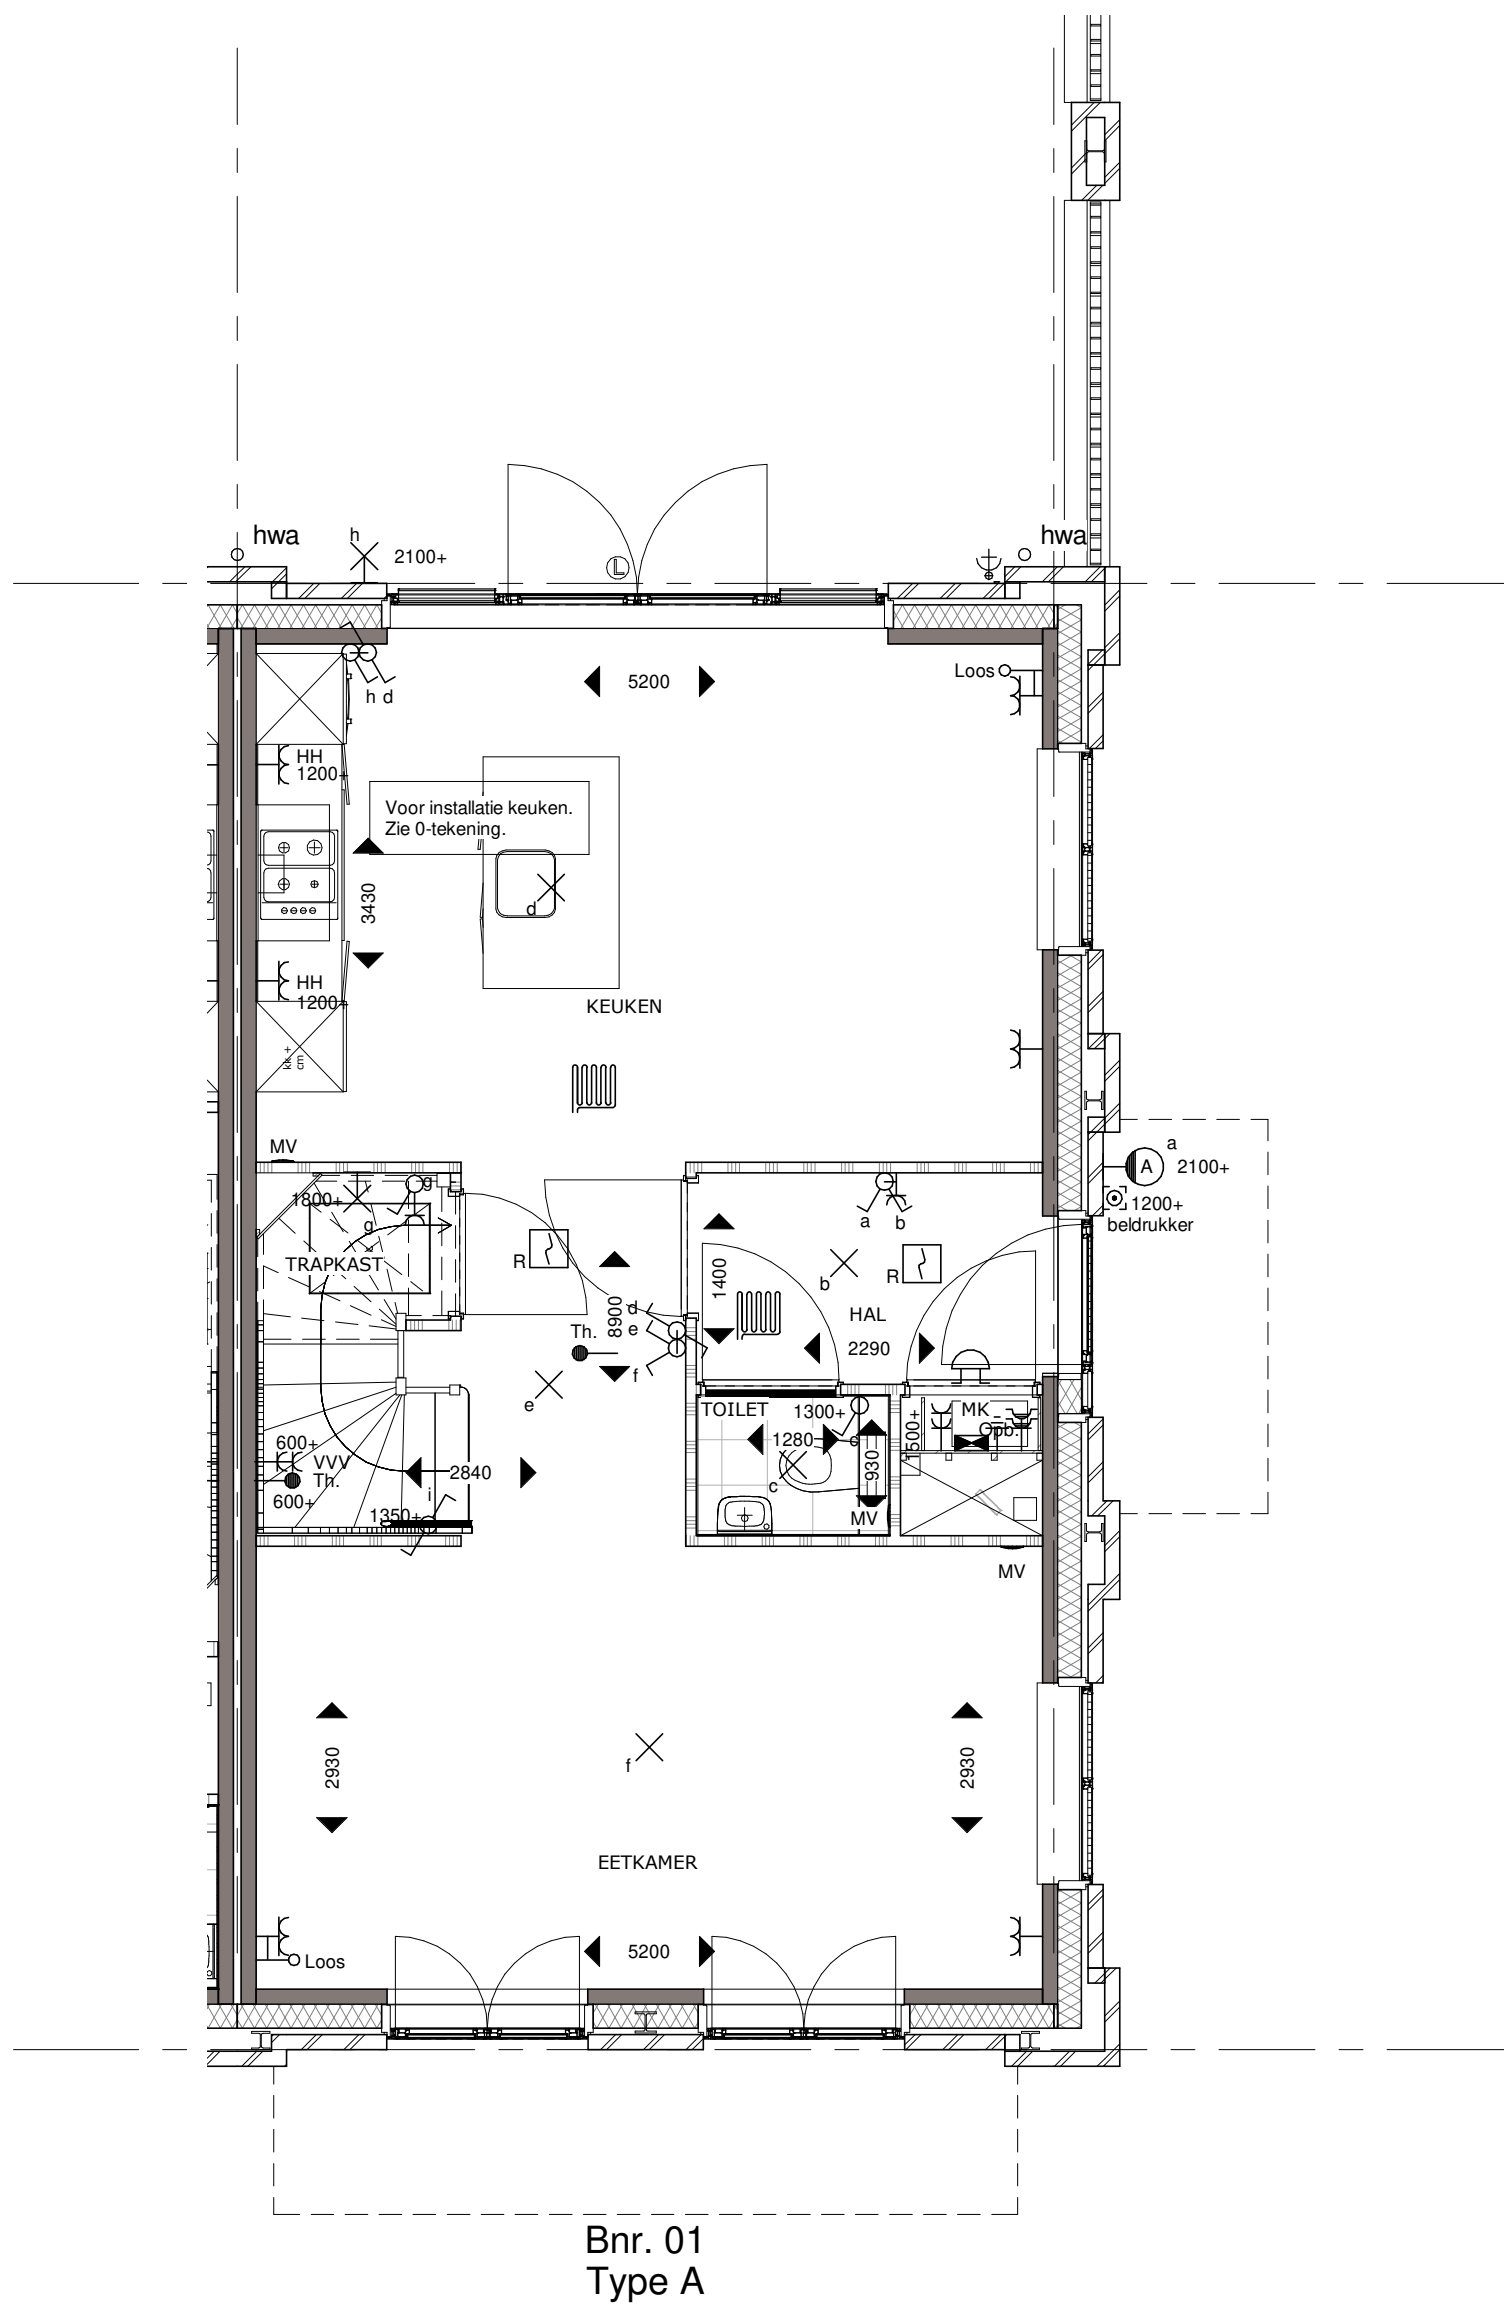

Bouwnummer 01 Begane Grond

Koningsdaal Blok 1A

Formaat: A3


SCHAAL 1:50

01-10-2019

KT-A.01-01



bpd TREBBE
ONTWIKKELT EN BOUWT

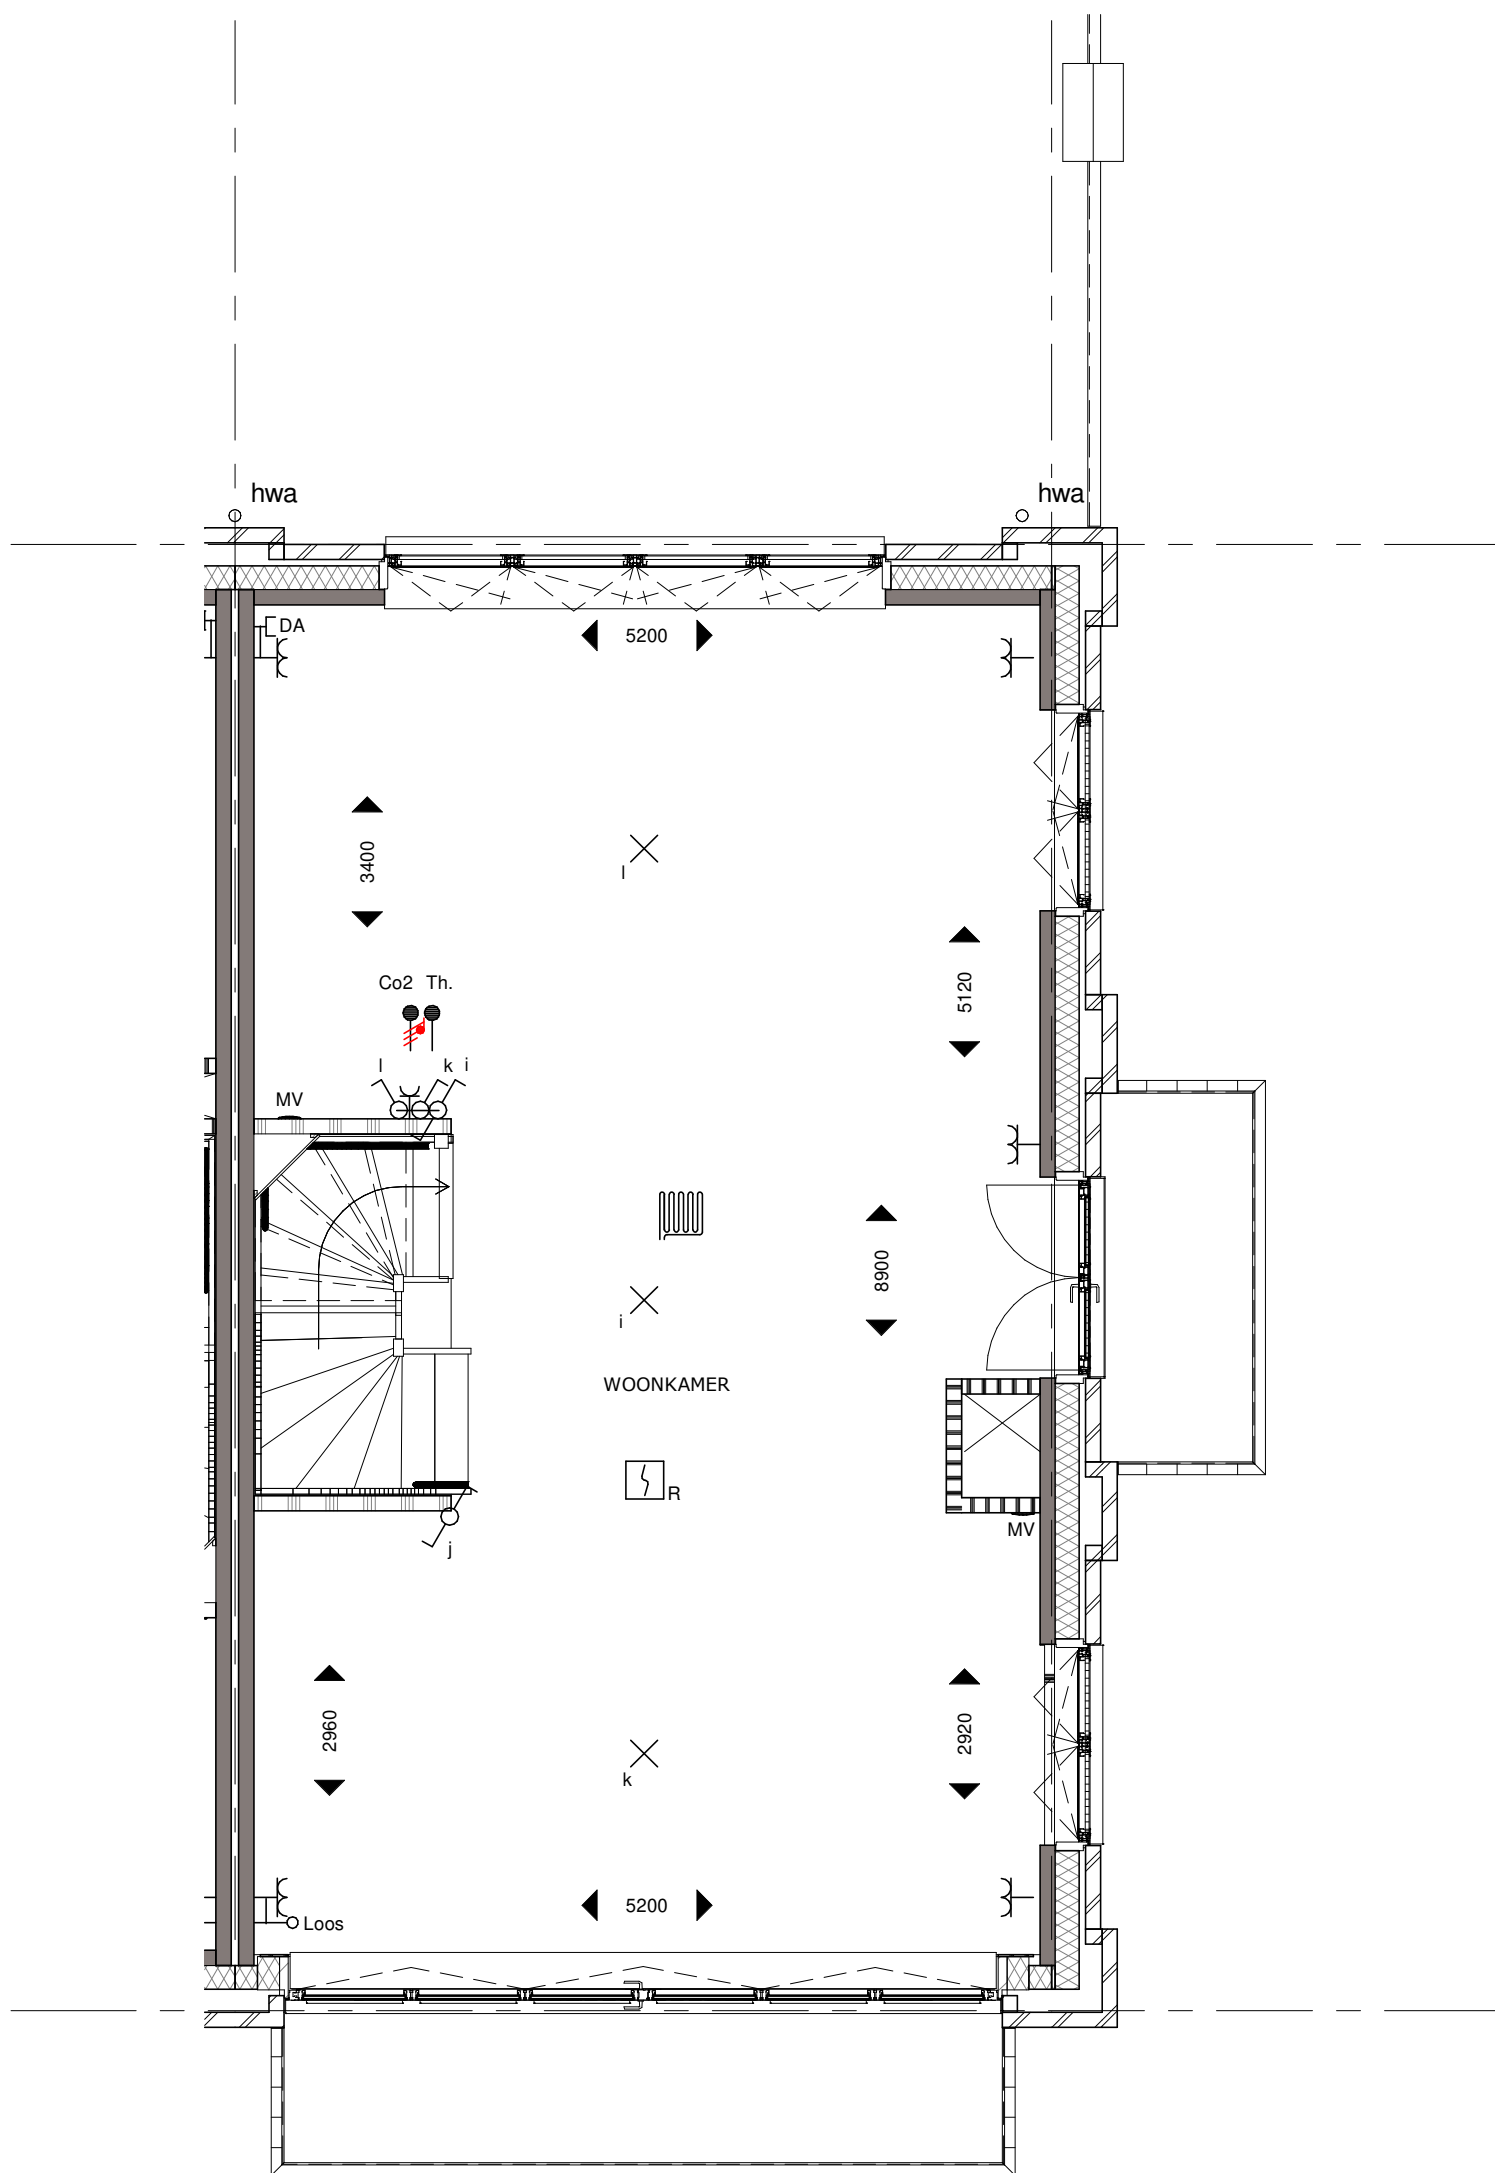

Bnr. A.01
Type A

Bouwnummer 01 Eerste Verdieping

Koningsdaal Blok 1A

SCHAAL 1:50


Formaat: A3

01-10-2019

KT-A.01-02



bpd **TREBBE**
ONTWIKKELT EN BOUWT

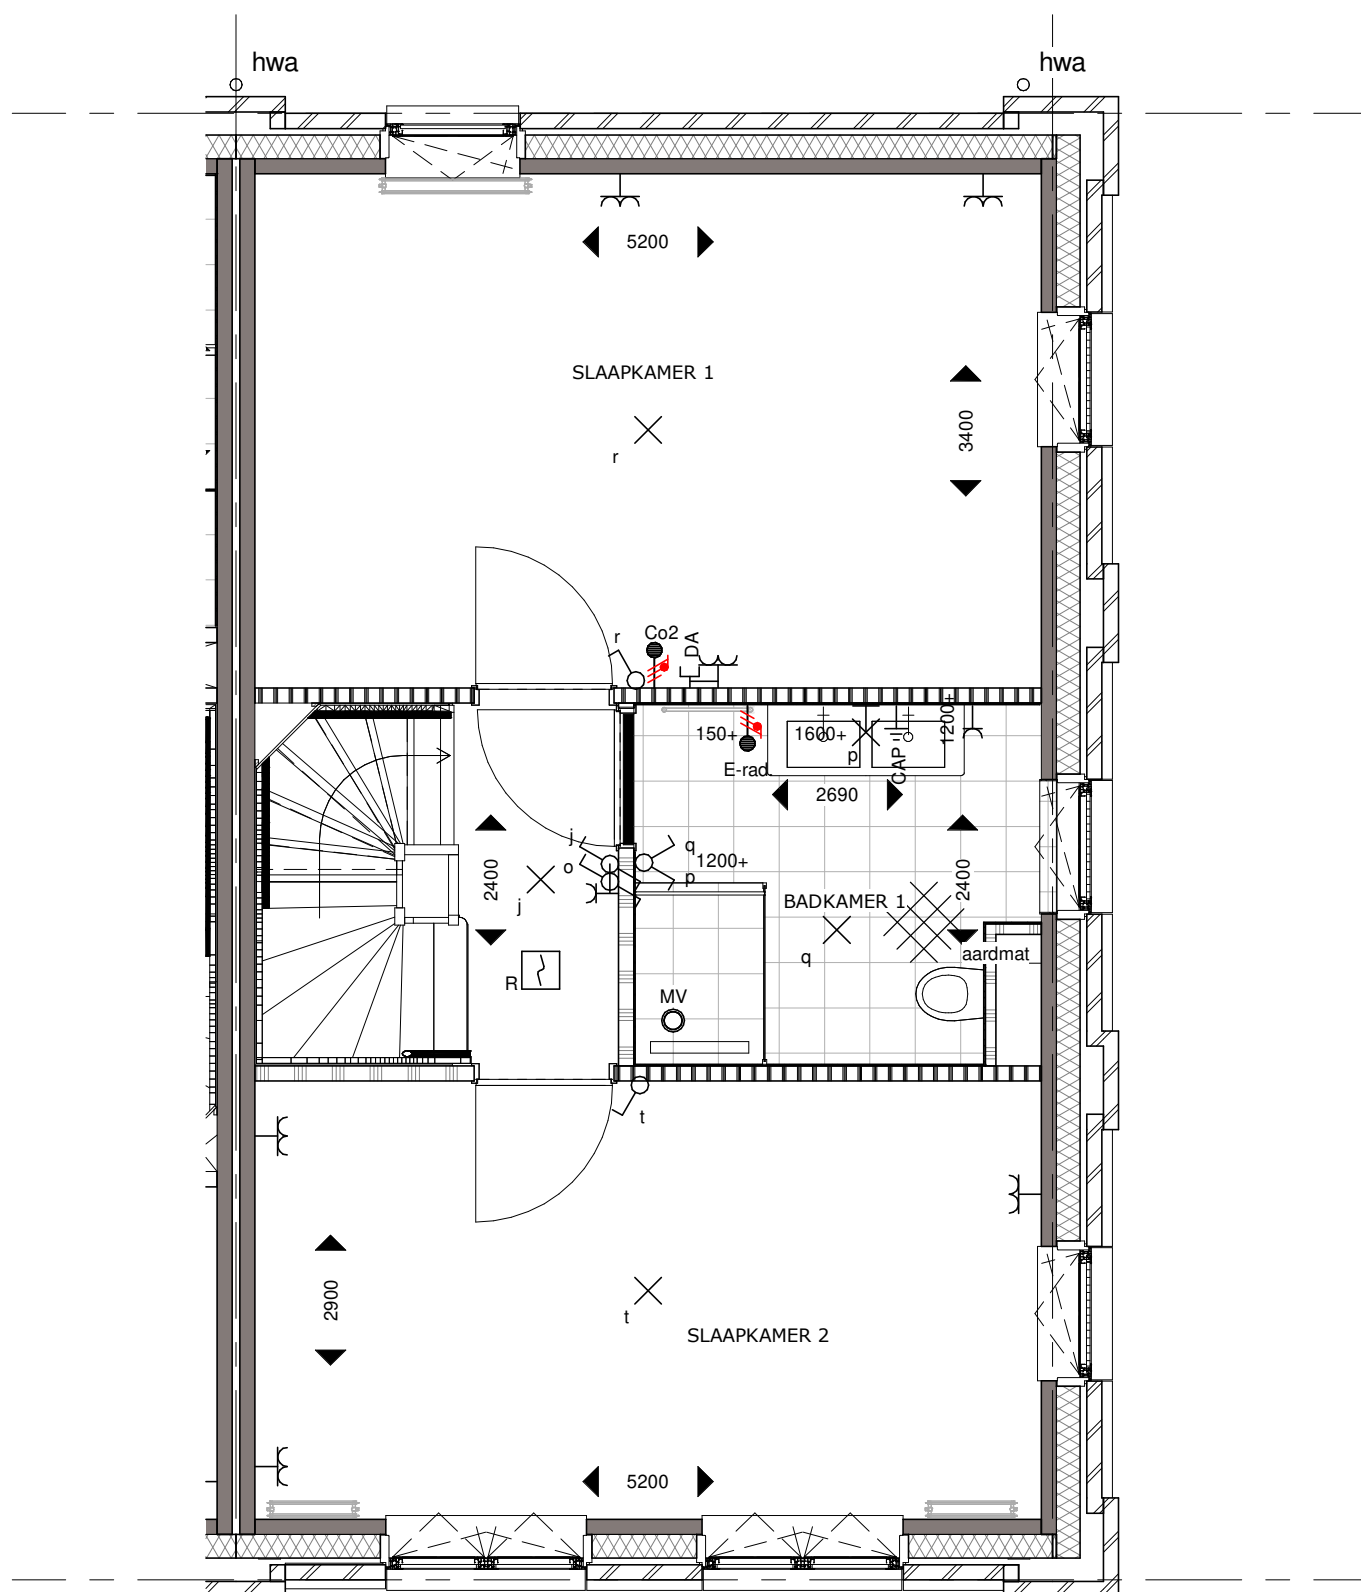

Bnr. 01
Type A

Bouwnummer 01 Tweede Verdieping

Koningsdaal Blok 1A

SCHAAL 1:50


Formaat: A3

01-10-2019

KT-A.01-03



bpd **TREBBE**
ONTWIKKELT EN BOUWT

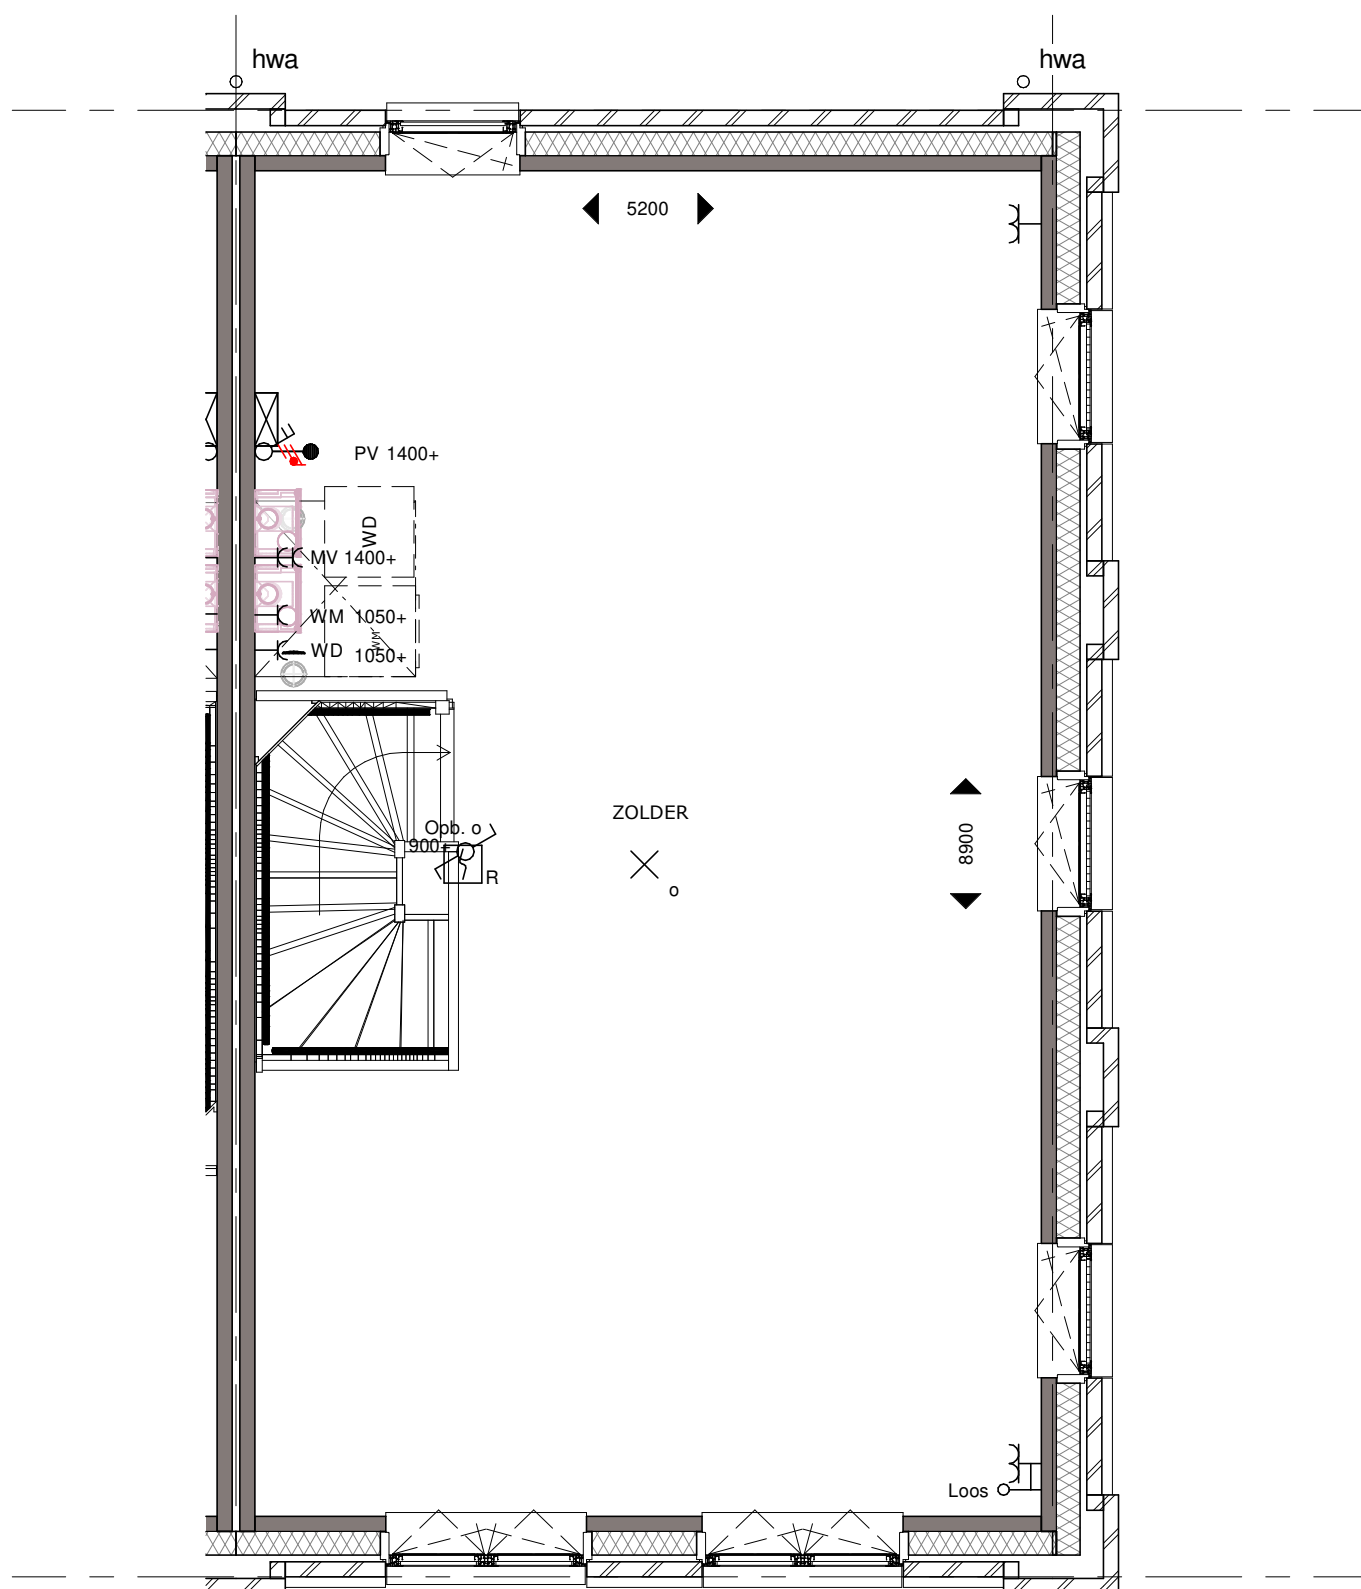

Bnr. 01
Type A

Bouwnummer 01 Derde Verdieping

Koningsdaal Blok 1A

SCHAAL 1:50

Formaat: A3

01-10-2019

KT-A.01-04



bpd **TREBBE**
ONTWIKKELT EN BOUWT



Bnr. 01
Type A

Bouwnummer 01 Voorgevel

Koningsdaal Blok 1A

SCHAAL 1:50

Formaat: A3

01-10-2019

KT-A.01-05



bpd **TREBBE**
ONTWIKKELT EN BOUWT



Bnr. 01
Type A

Bouwnummer 01 Achtergevel

Koningsdaal Blok 1A

SCHAAL 1:50

Formaat: A3

01-10-2019

KT-A.01-06



Bouwnummer 01 Rechtergevel

Koningsdaal Blok 1A

Formaat: A3


SCHAAL 1:50

01-10-2019

KT-A.01-07



bpd **TREBBE**
ONTWIKKELT EN BOUWT

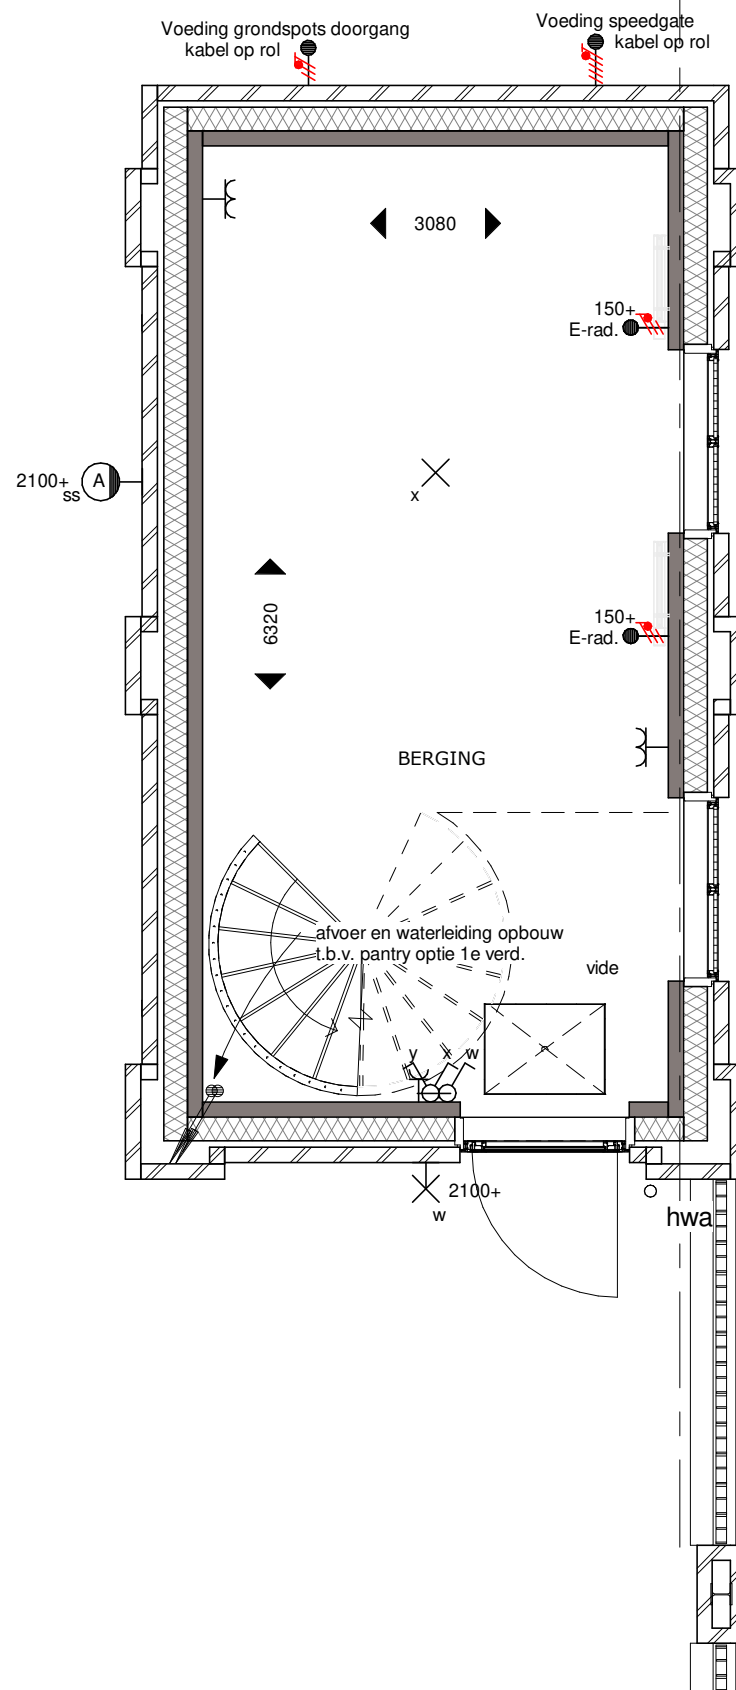

Bouwnummer 01 Begane Grond Atelier

Koningsdaal Blok 1A

SCHAAL 1:50


Formaat: A3

01-10-2019

KT-A.01-08



bpd **TREBBE**
ONTWIKKELT EN BOUWT

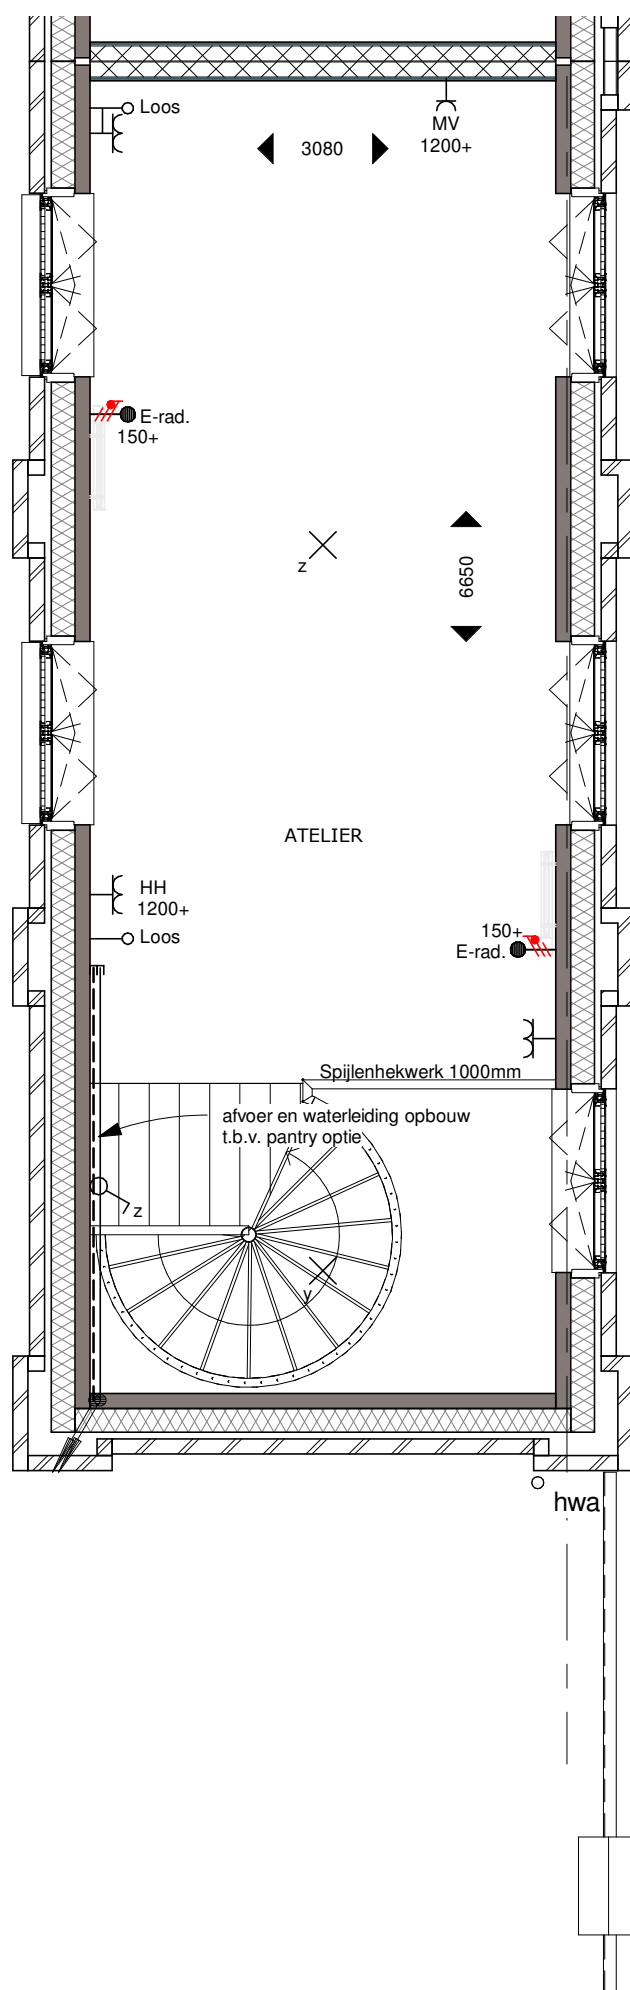

Bouwnummer 01 Eerste Verdieping Atelier

Koningsdaal Blok 1A

Formaat: A3

SCHAAL 1:50

01-10-2019

KT-A.01-09



bpd **TREBBE**
ONTWIKKELT EN BOUWT



Bouwnummer 01 Voorgevel Atelier

Koningsdaal Blok 1A

Formaat: A3

SCHAAL

01-10-2019

KT-A.01-10



bpd **TREBBE**
ONTWIKKELT EN BOUWT



Bouwnummer 01 Linkergevel Atelier

Koningsdaal Blok 1A

SCHAAL 1:50

Formaat: A3

01-10-2019

KT-A.01-11



Bouwnummer 01 Rechtergevel Atelier

Koningsdaal Blok 1A
SCHAAL

Formaat: A3
01-10-2019

KT-A.01-12