

Blok 2 - Algemene doorsnede 01, per bouwnummer zijn er verschillen mogelijk


Koningsdaal Waalkroon

Formaat: A3

SCHAAL 1:150

15-03-2019

Blok 2 DS 01

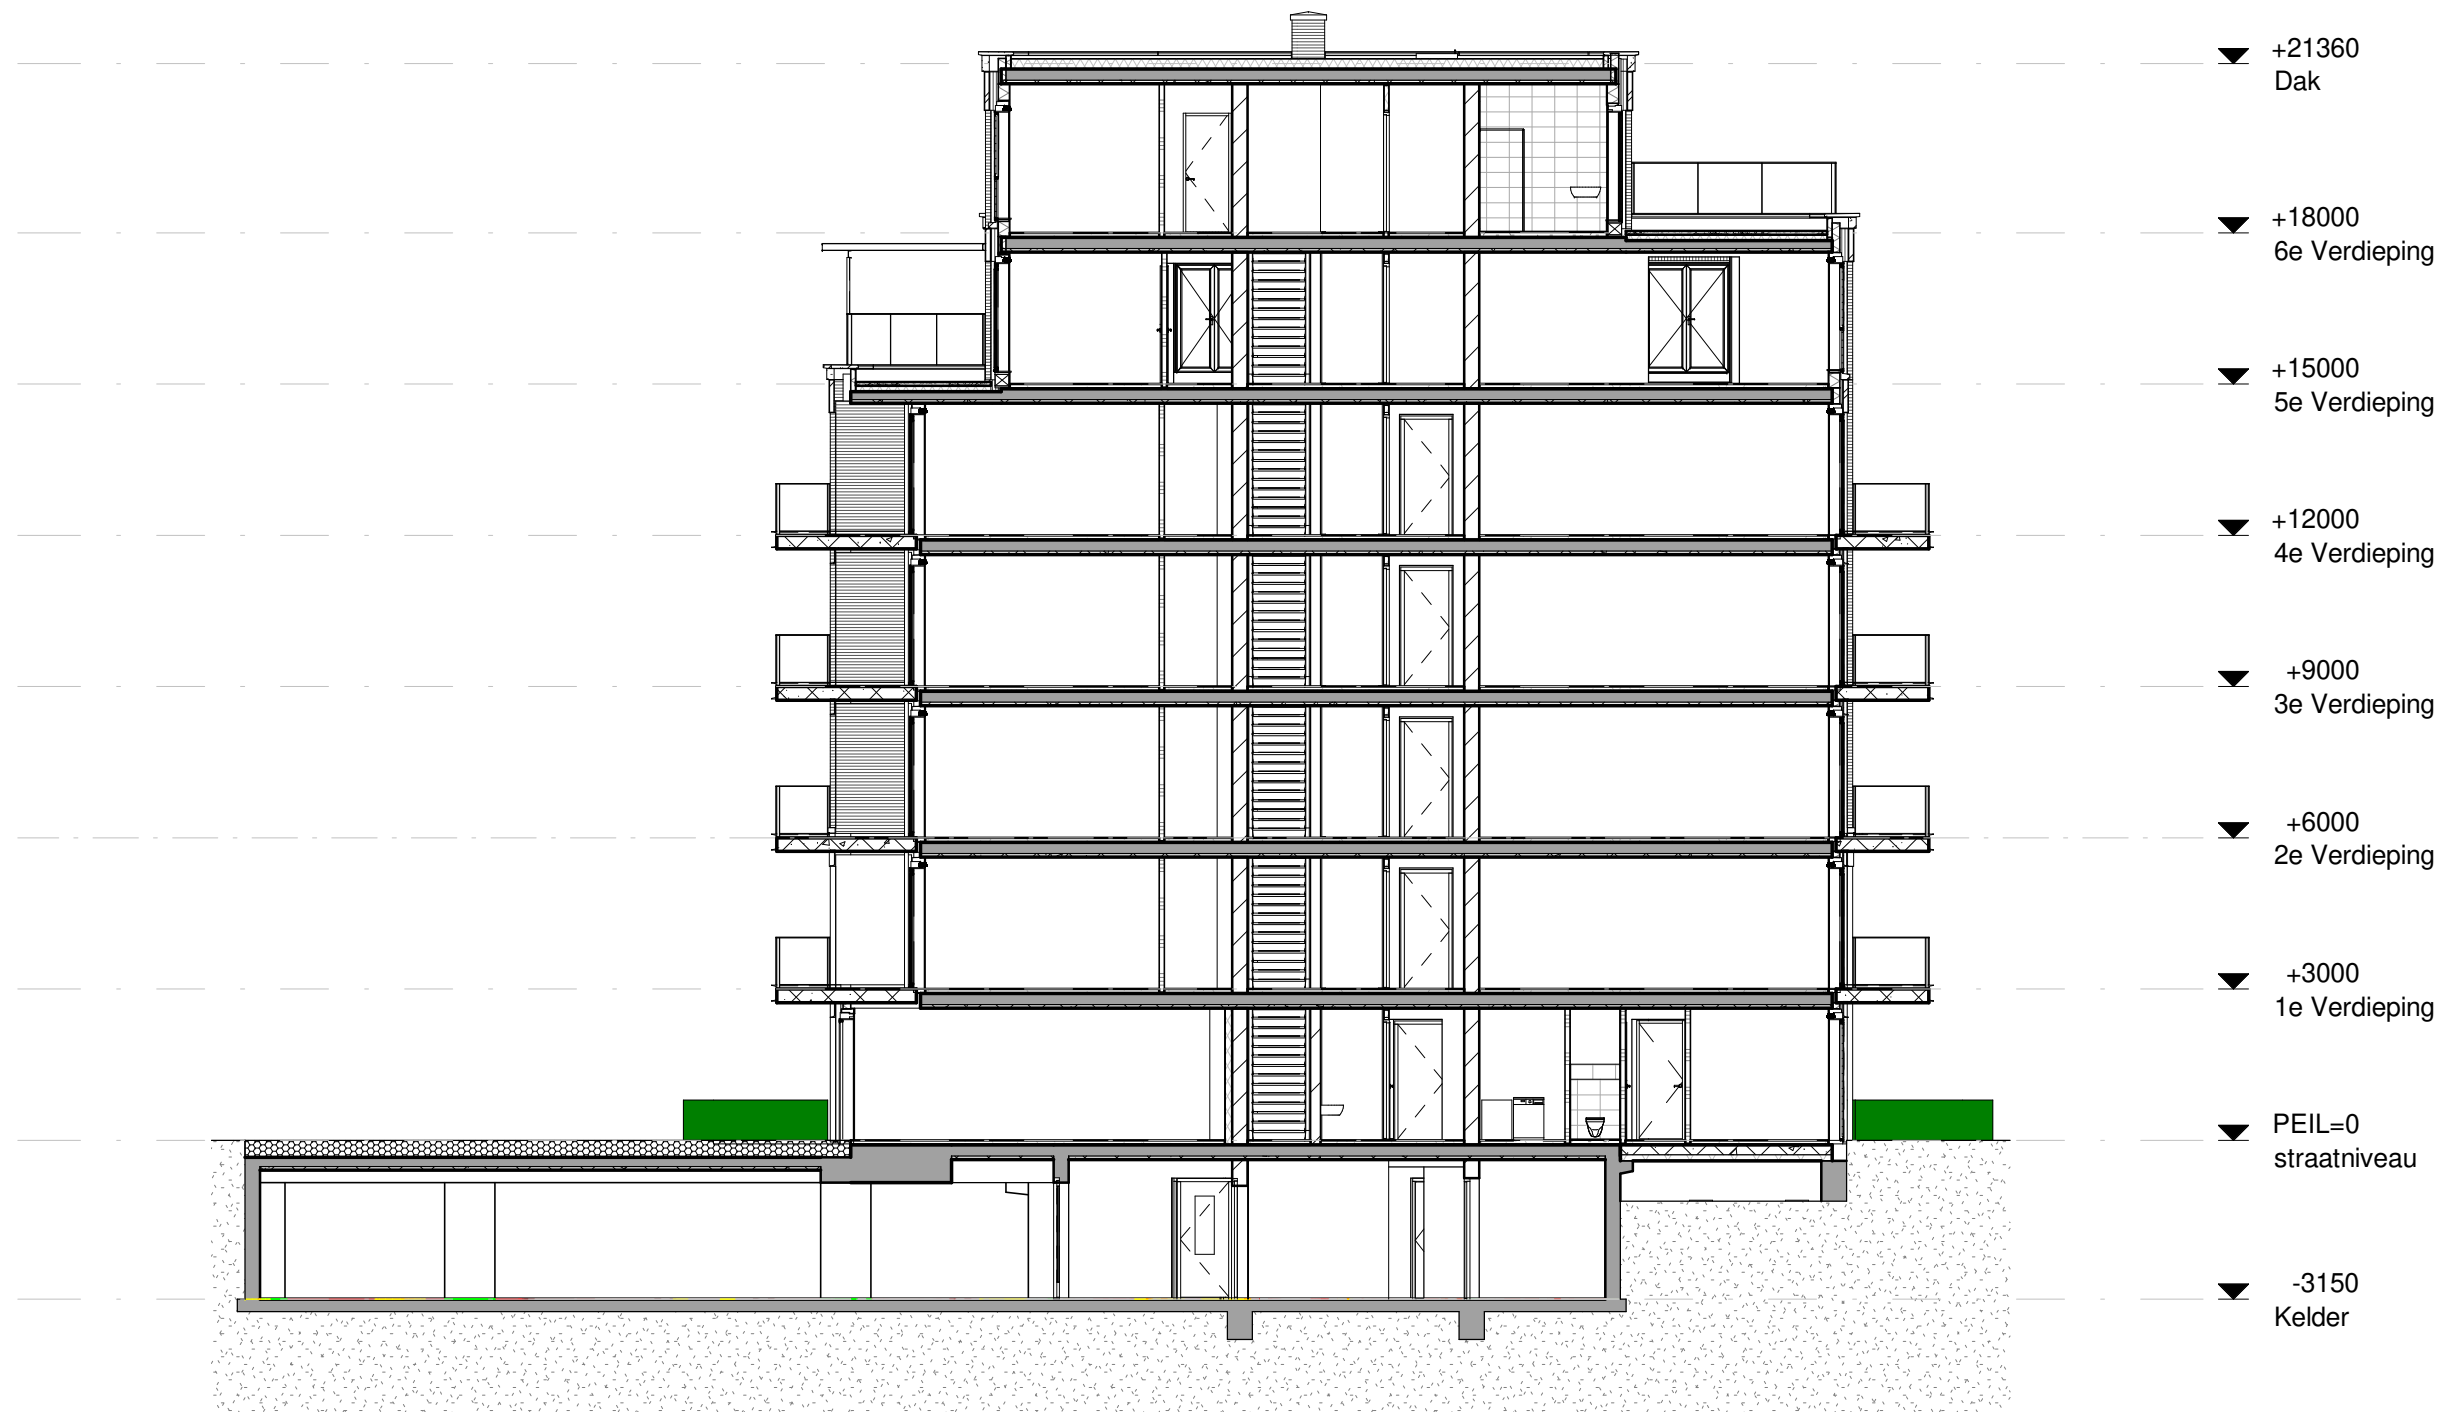

Blok 2 - Algemene doorsnede 02, per bouwnummer zijn er verschillen mogelijk


Koningsdaal Waalkroon I

Formaat: A3

SCHAAL 1:150

15-03-2019

Blok 2 DS 02

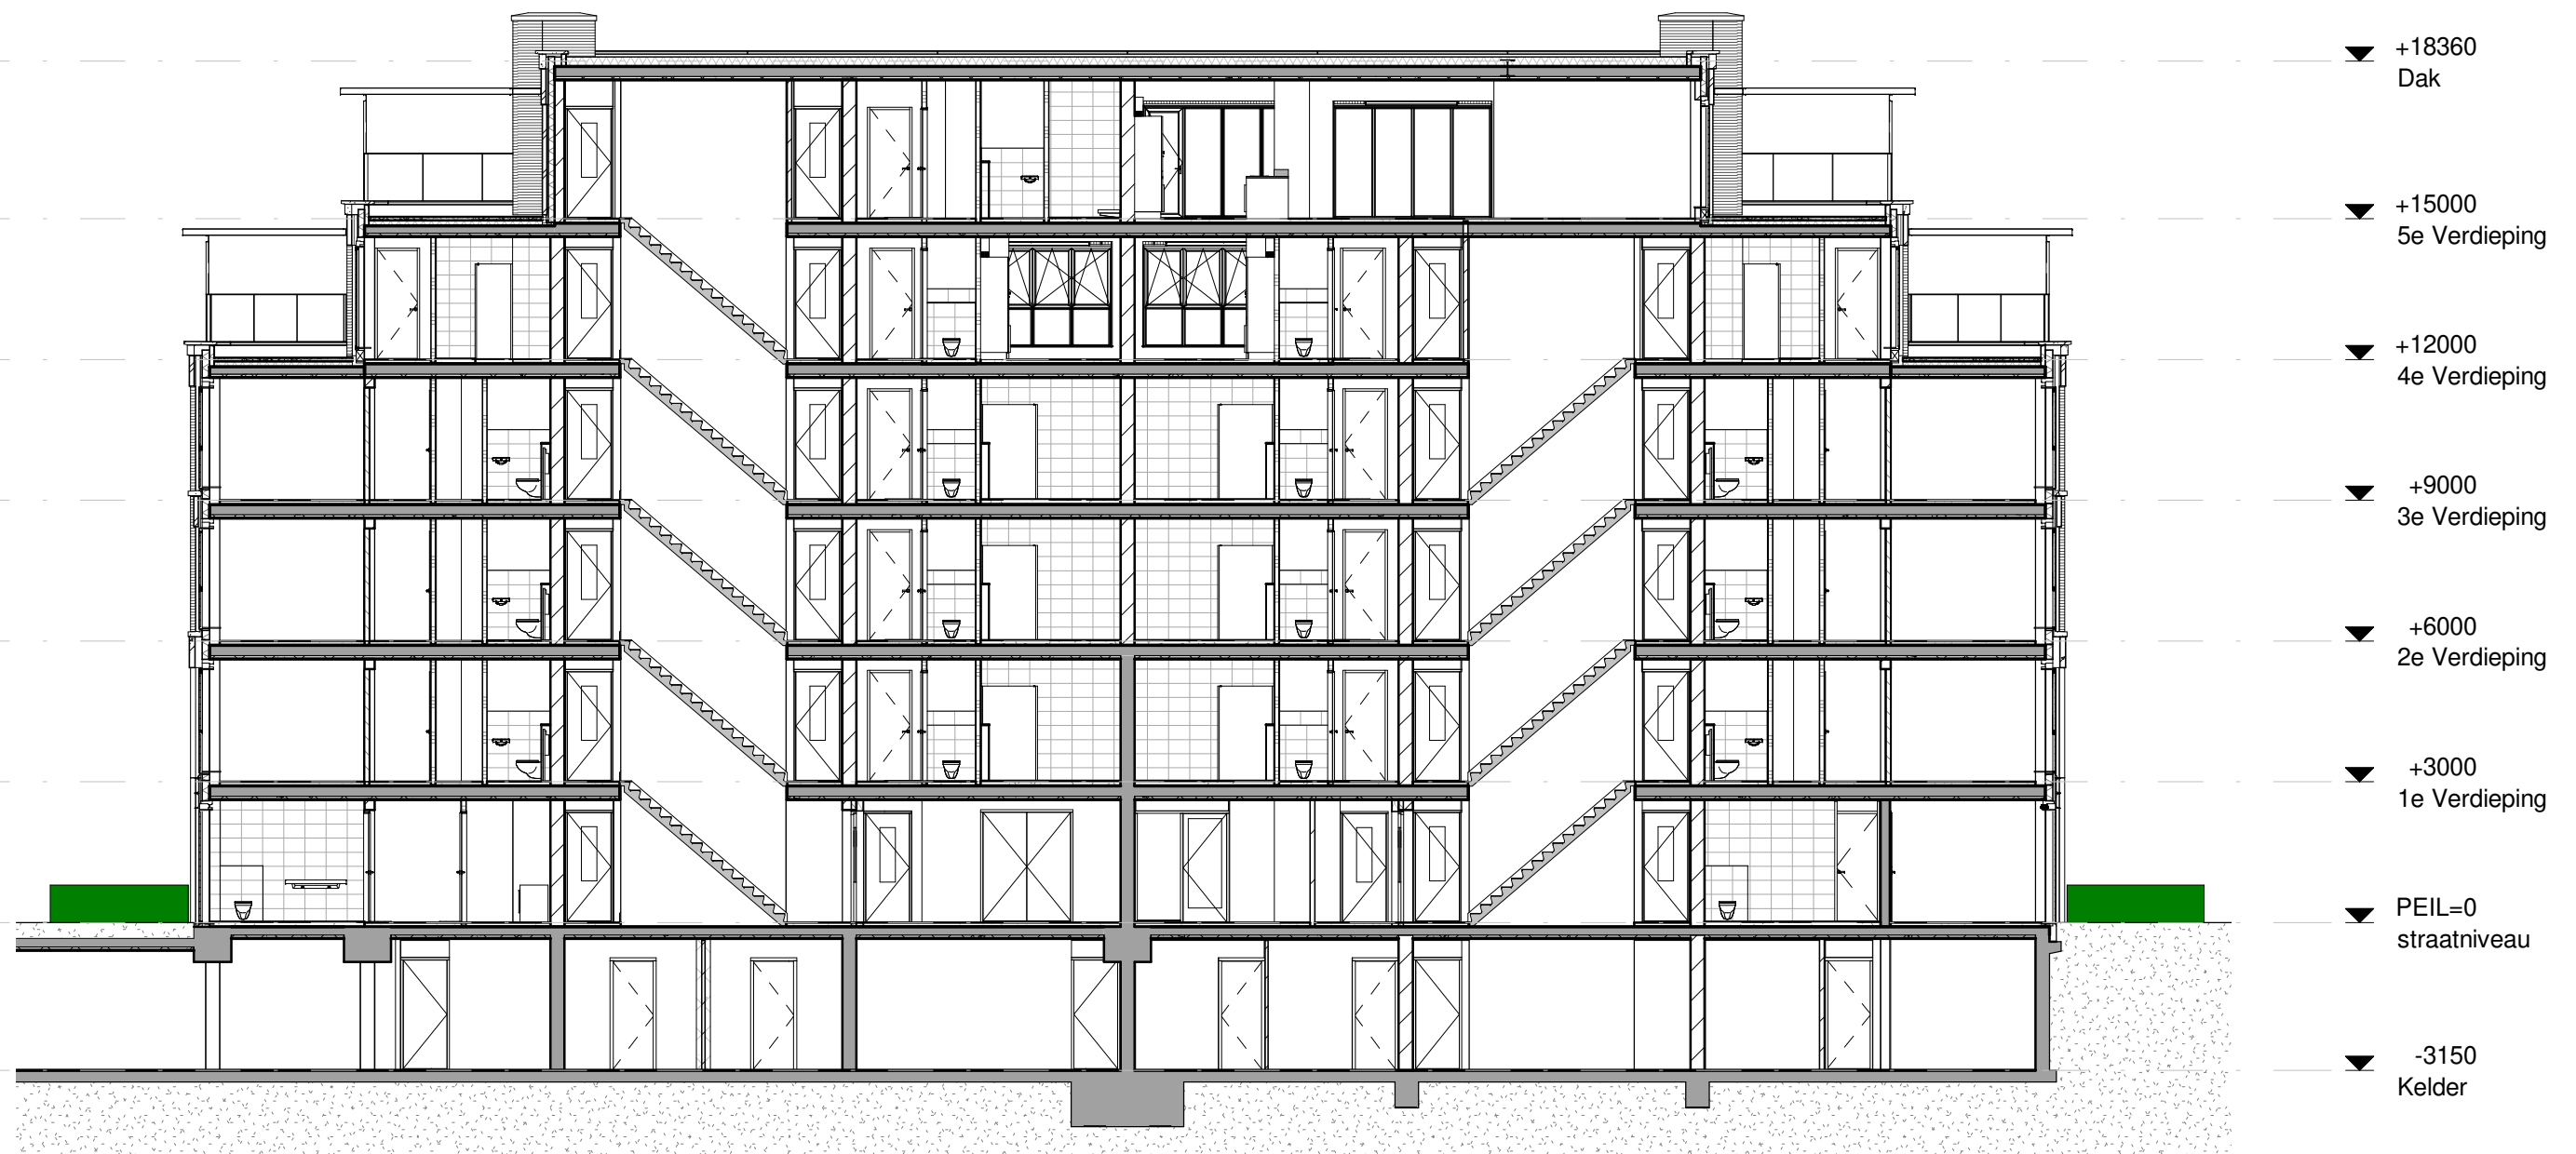

Blok 2 - Algemene doorsnede 03, per bouwnummer zijn er verschillen mogelijk


Koningsdaal Waalkroon II

Formaat: A3

SCHAAL 1:150

15-03-2019

Blok 2 DS 03

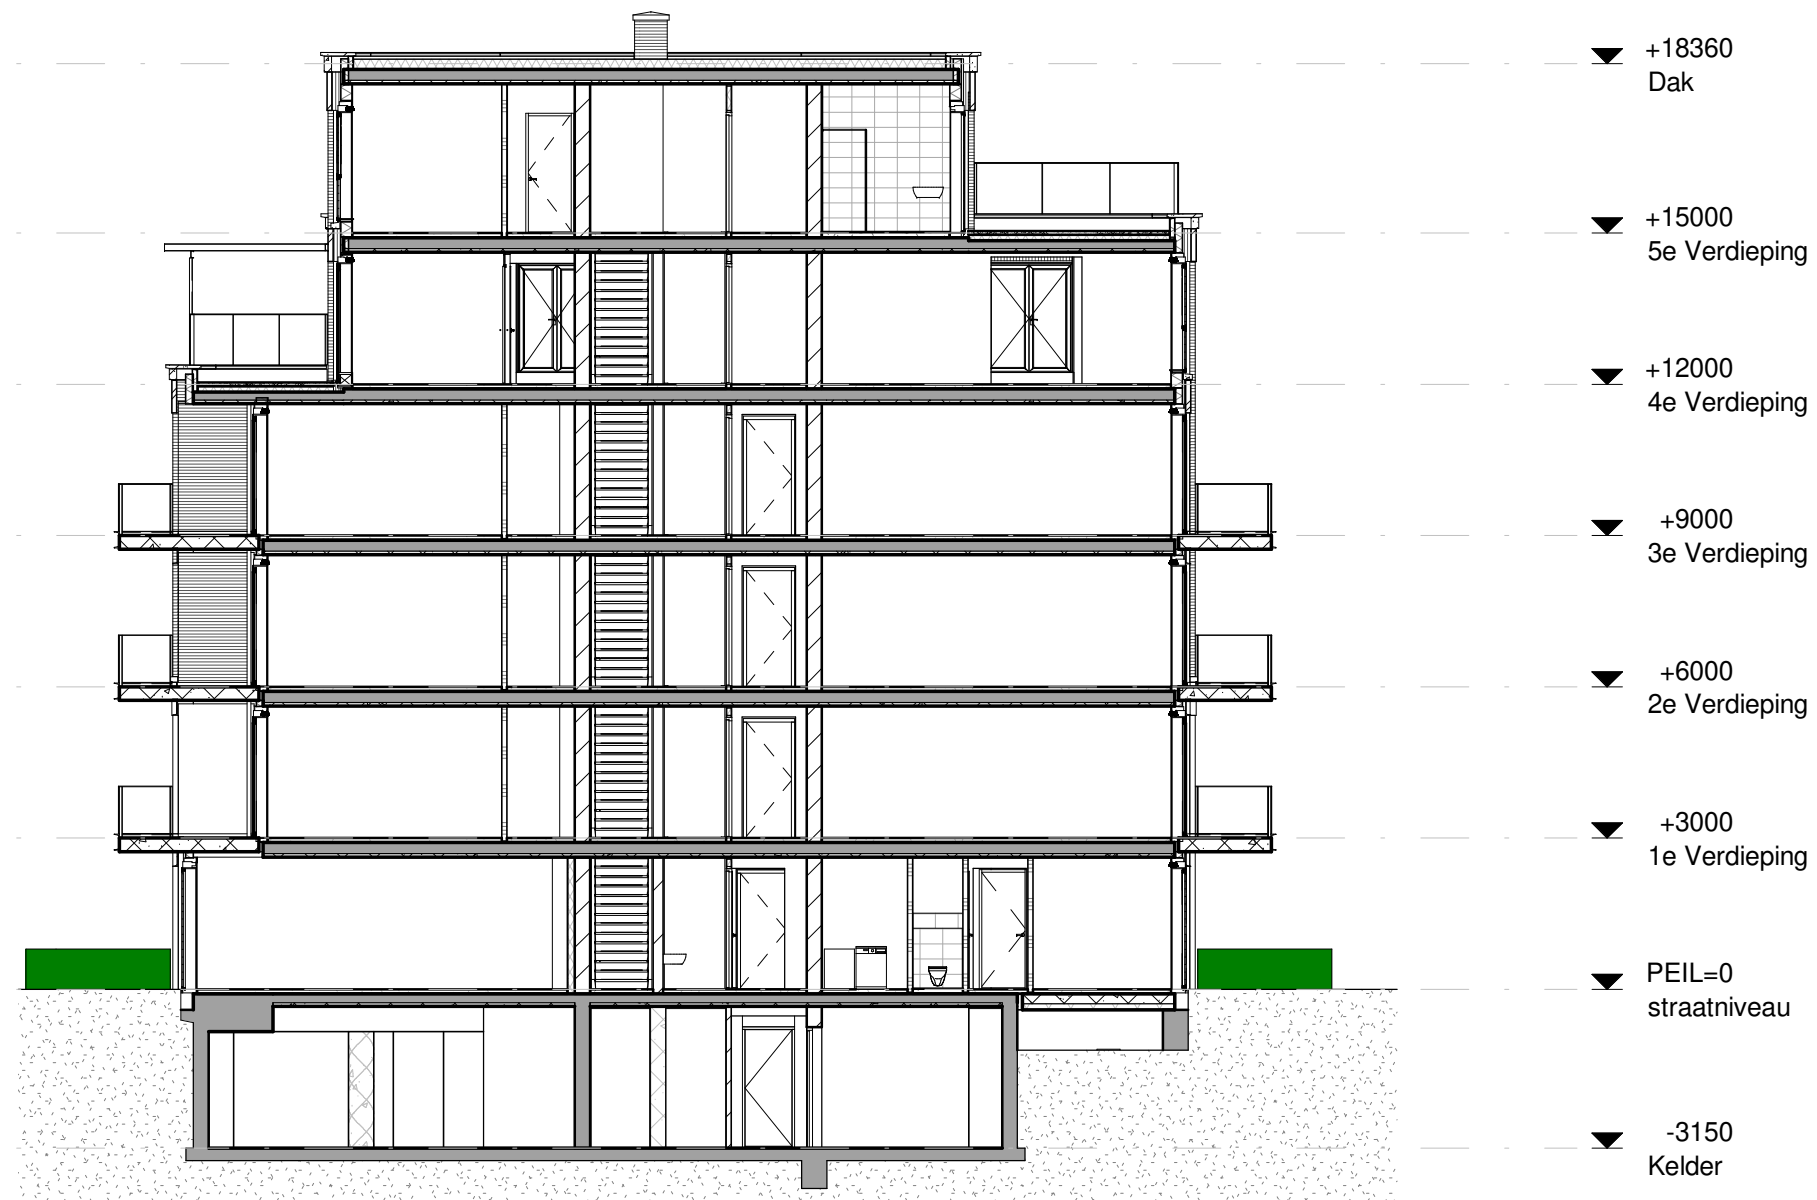

Blok 2 - Algemene doorsnede 04, per bouwnummer zijn er verschillen mogelijk

Koningsdaal Waalkroon II

Formaat: A3

SCHAAL 1:150

15-03-2019

Blok 2 DS 04