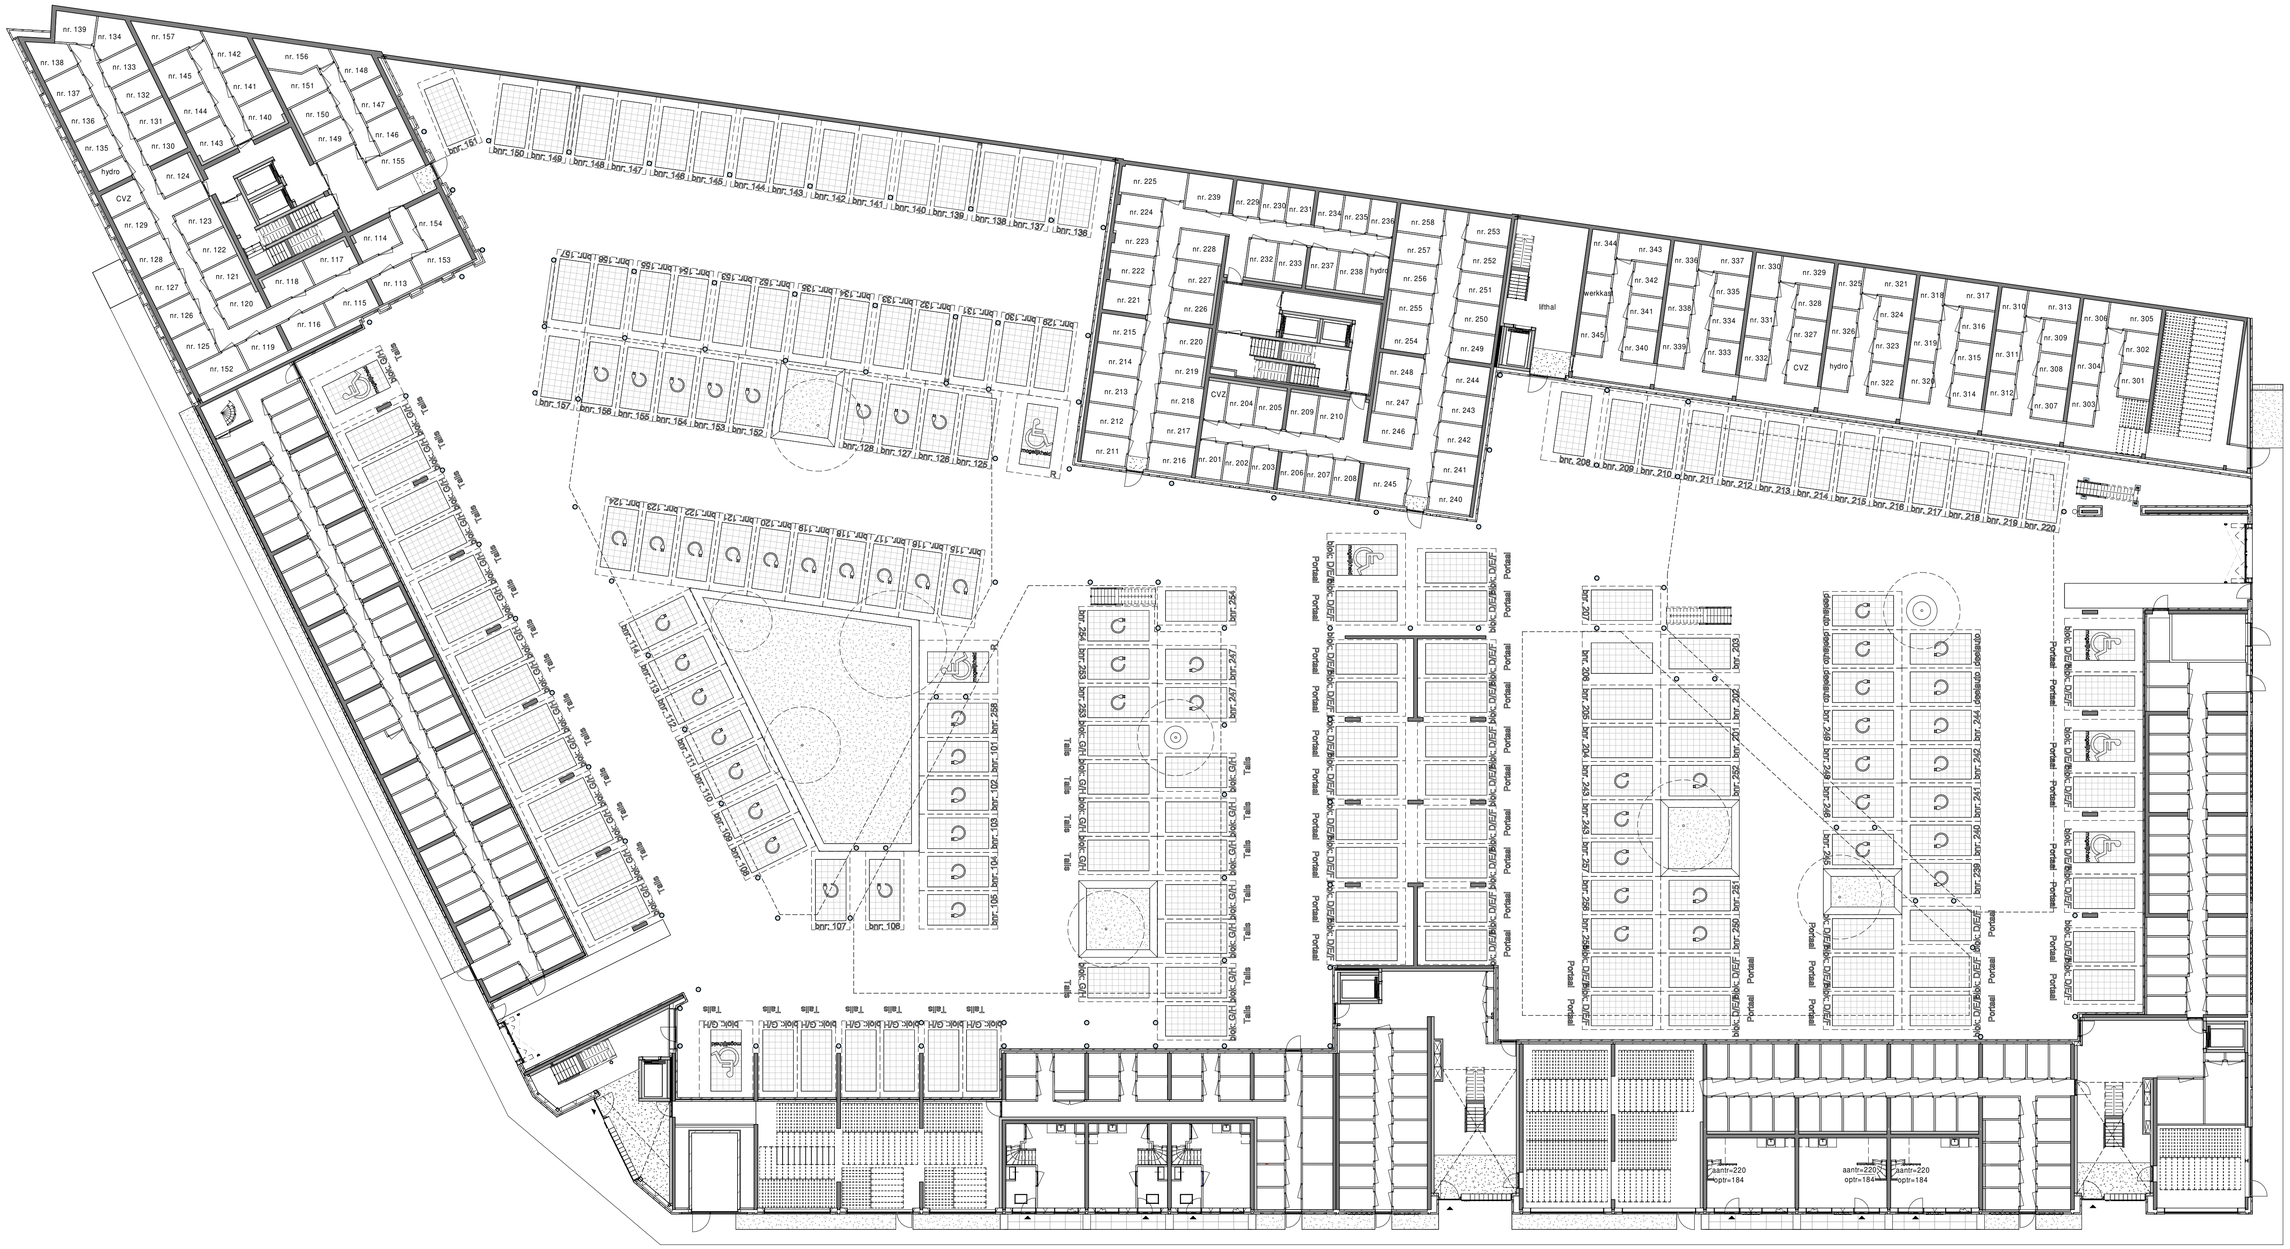

Renvooi

parkeerplaats

Parkeerplaats met mogelijkheid tot een elektrische laadpaal (parkeerplaats deelauto's al voorzien van elektrische laadpaal)

0 4 8 12 14 16m.
schaal 1:200

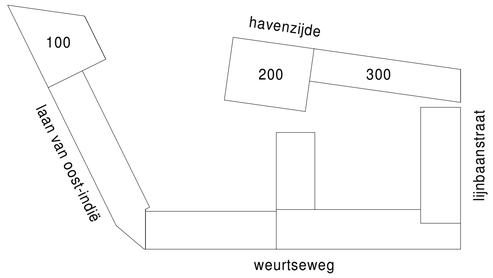

KLOKGROEP
TREBBE

Project
Havenkade
Nijmegen

Onderwerp
Begane grond

Datum
09-10-2020

B9.100

Schaal
1:200

Formaat
A1

Renvooi

parkeerplaats

Parkeerplaats met mogelijkheid tot een elektrische laadpaal (parkeerplaats deelauto's al voorzien van elektrische laadpaal)

0 4 8 12 14 16m.
schaal 1:200

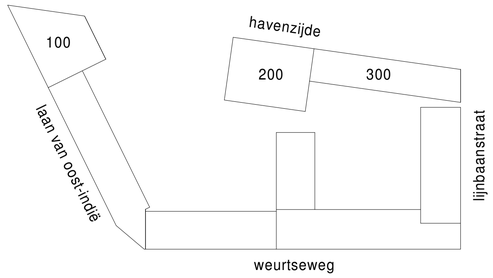

KLOKGROEP
TREBBE

Project
Havenkade
Nijmegen

Onderwerp
Verdieping 1

Datum
09-10-2020

B9.101

Schaal
1:200

Formaat
A1

overzichtsplattegrond begane grond

0+P

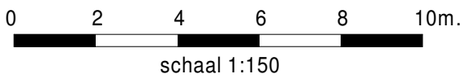

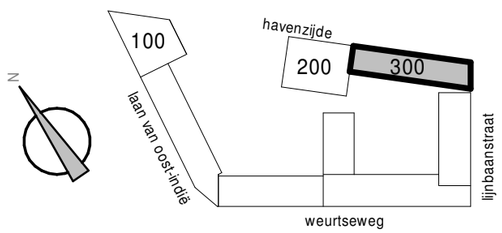

KLOKGROEP

TREBBE

Project
Havenkade
Nijmegen

C.B9.100

Schaal
1:150

Onderwerp
overzichtsplattegrond begane grond
Thuishavens 301 t/m 345

Datum
09-10-2020

Formaat
A3

overzichtsplattegrond verdieping 1

3500+P

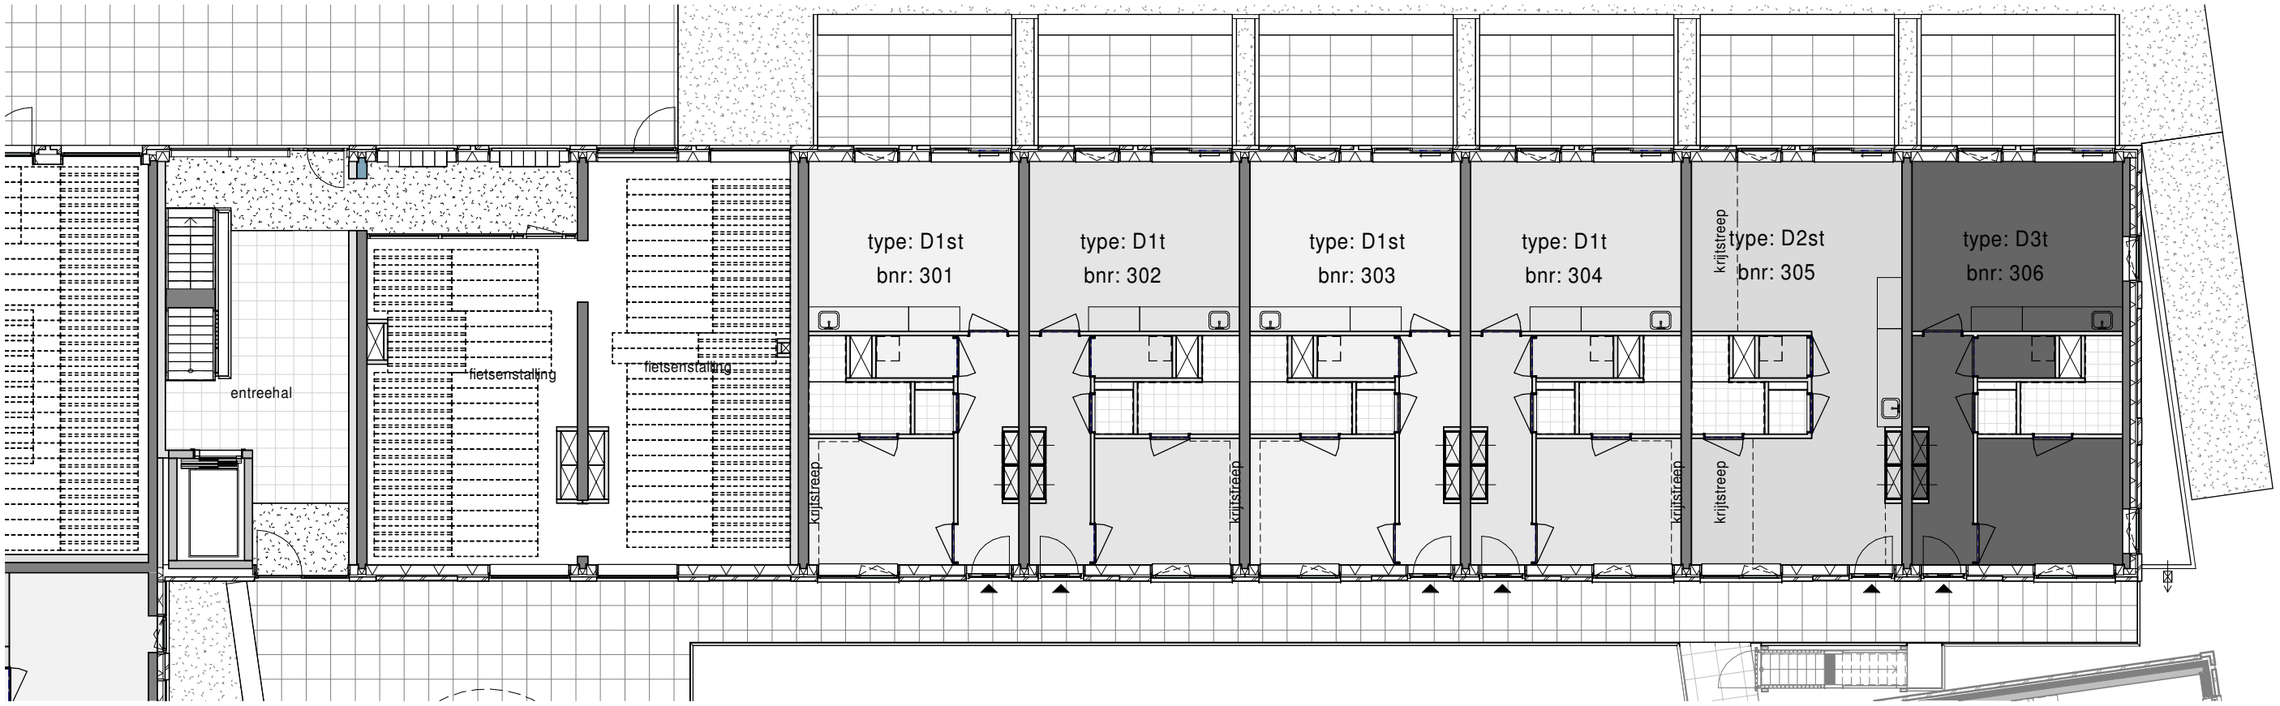

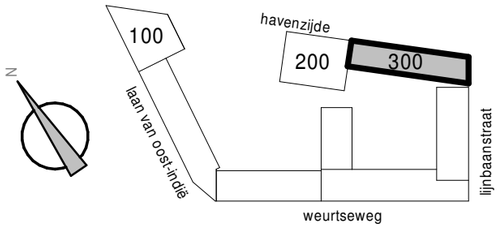

0 2 4 6 8 10m.

schaal 1:150

KLOKGROEP

TREBBE

Project
Havenkade
Nijmegen

C.B9.101

Onderwerp
overzichtsplattegrond verdieping 1
Thuishavens 301 t/m 345

Schaal
1:150

Datum
09-10-2020

Formaat
A3

overzichtsplattegrond verdieping 2

6500+P

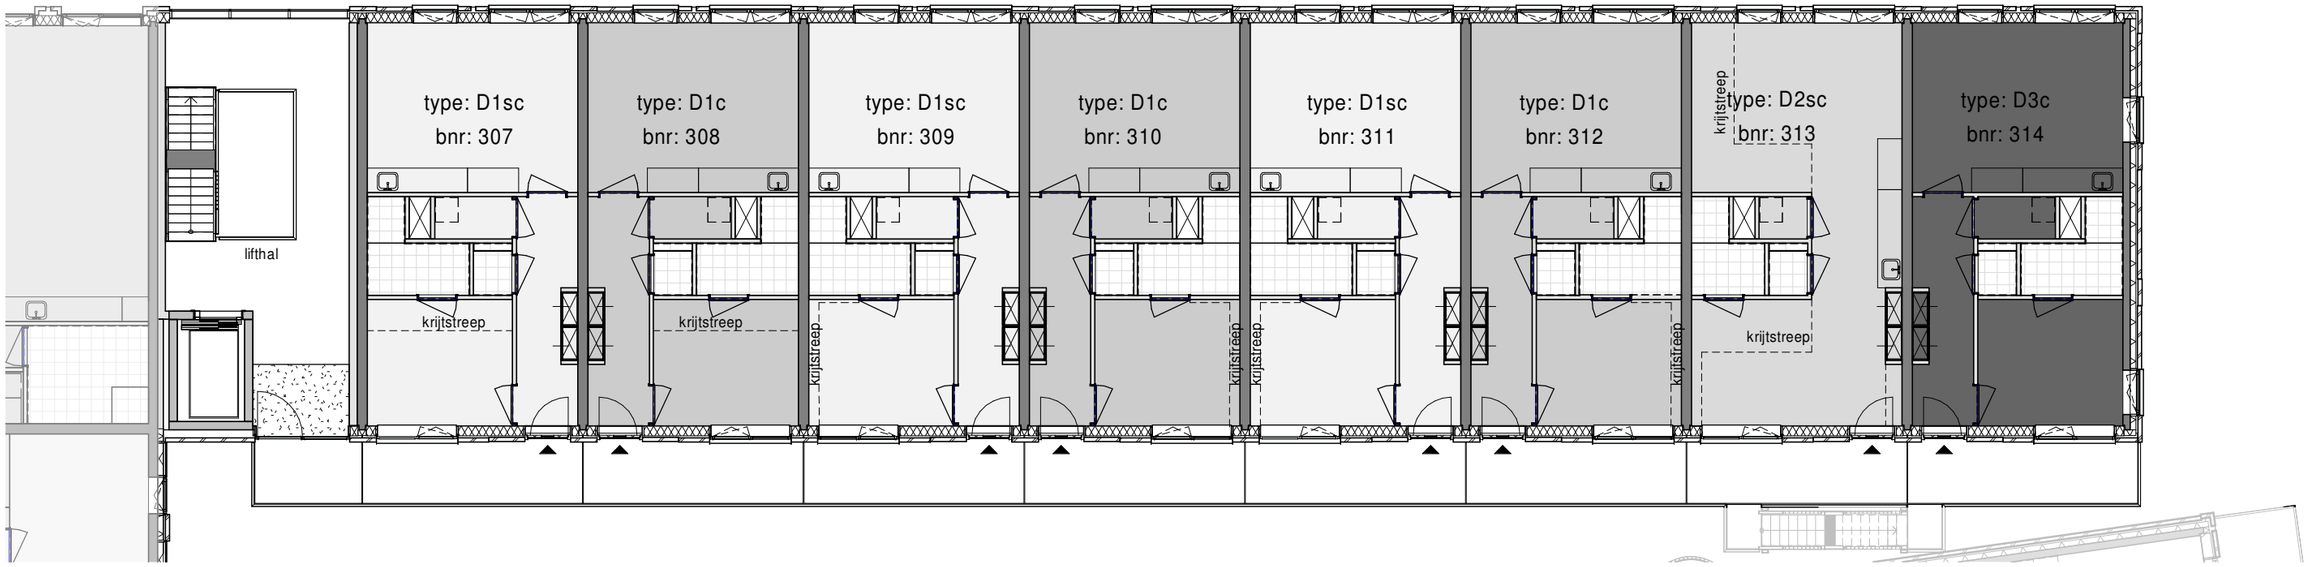

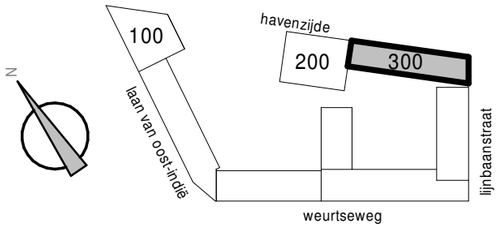

0 2 4 6 8 10m.

schaal 1:150

KLOKGROEP

TREBBE

Project
Havenkade
Nijmegen

C.B9.102

Onderwerp
overzichtsplattegrond verdieping 2
Thuishavens 301 t/m 345

Schaal
1:150

Datum
09-10-2020

Formaat
A3

Overzichtsplattegrond verdieping 3

9500+P

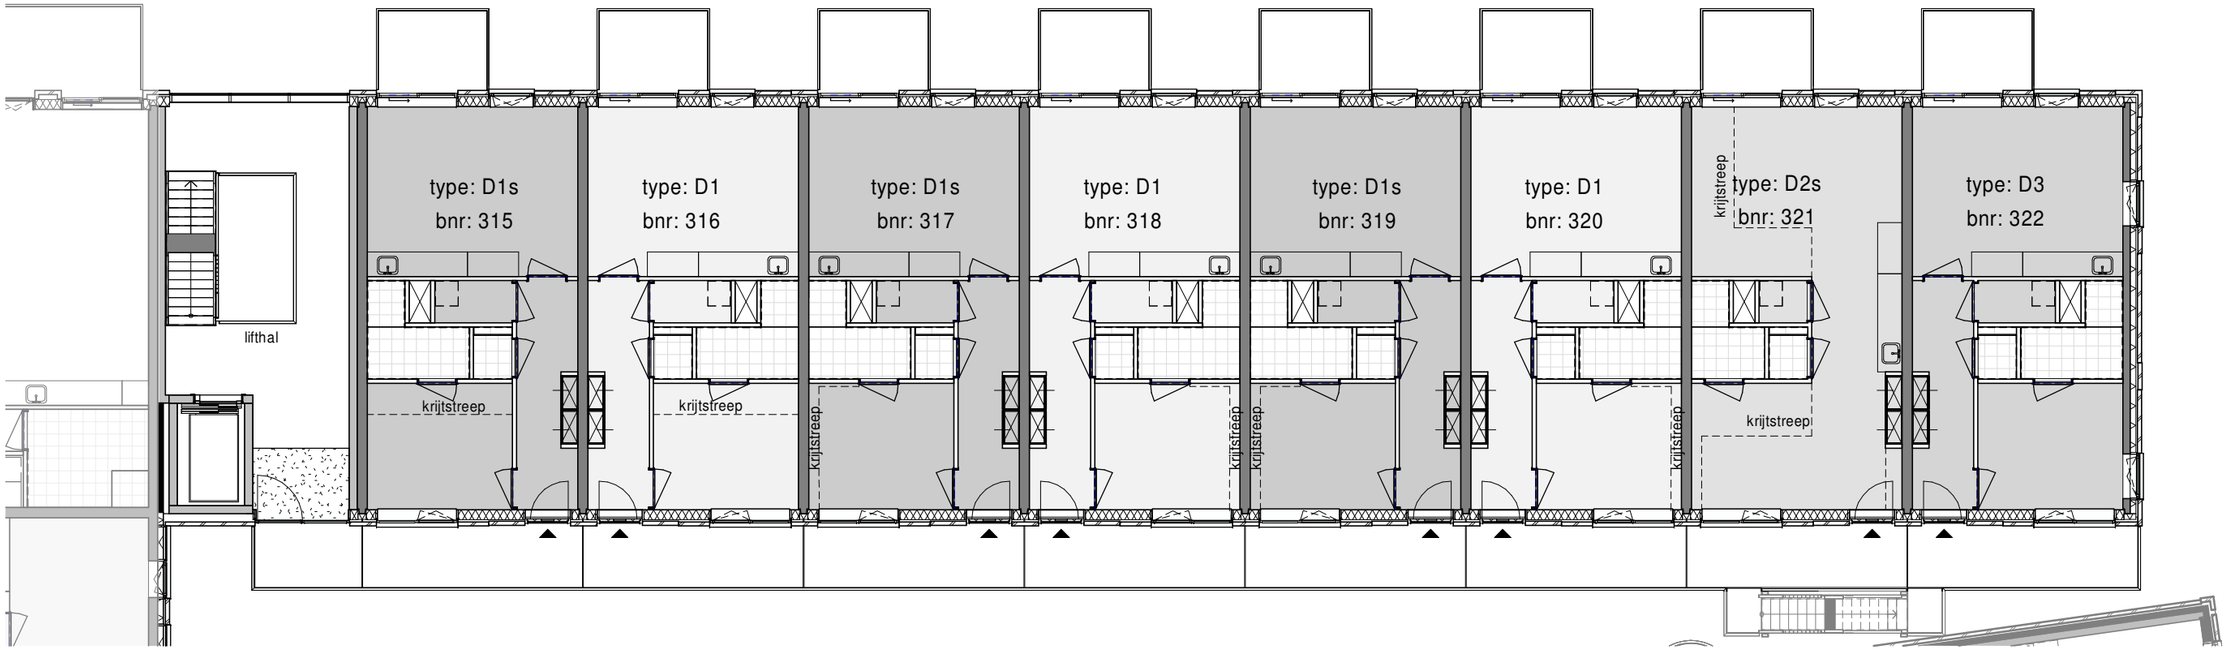

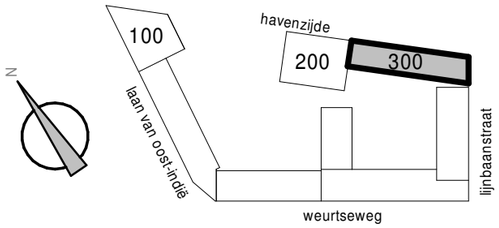

0 2 4 6 8 10m.

schaal 1:150

KLOKGROEP

TREBBE

Project
Havenkade
Nijmegen

C.B9.103

Onderwerp
Overzichtsplattegrond verdieping 3
Thuishavens 301 t/m 345

Schaal
1:150

Datum
09-10-2020

Formaat
A3

overzichtsplattegrond verdieping 4

12500+P

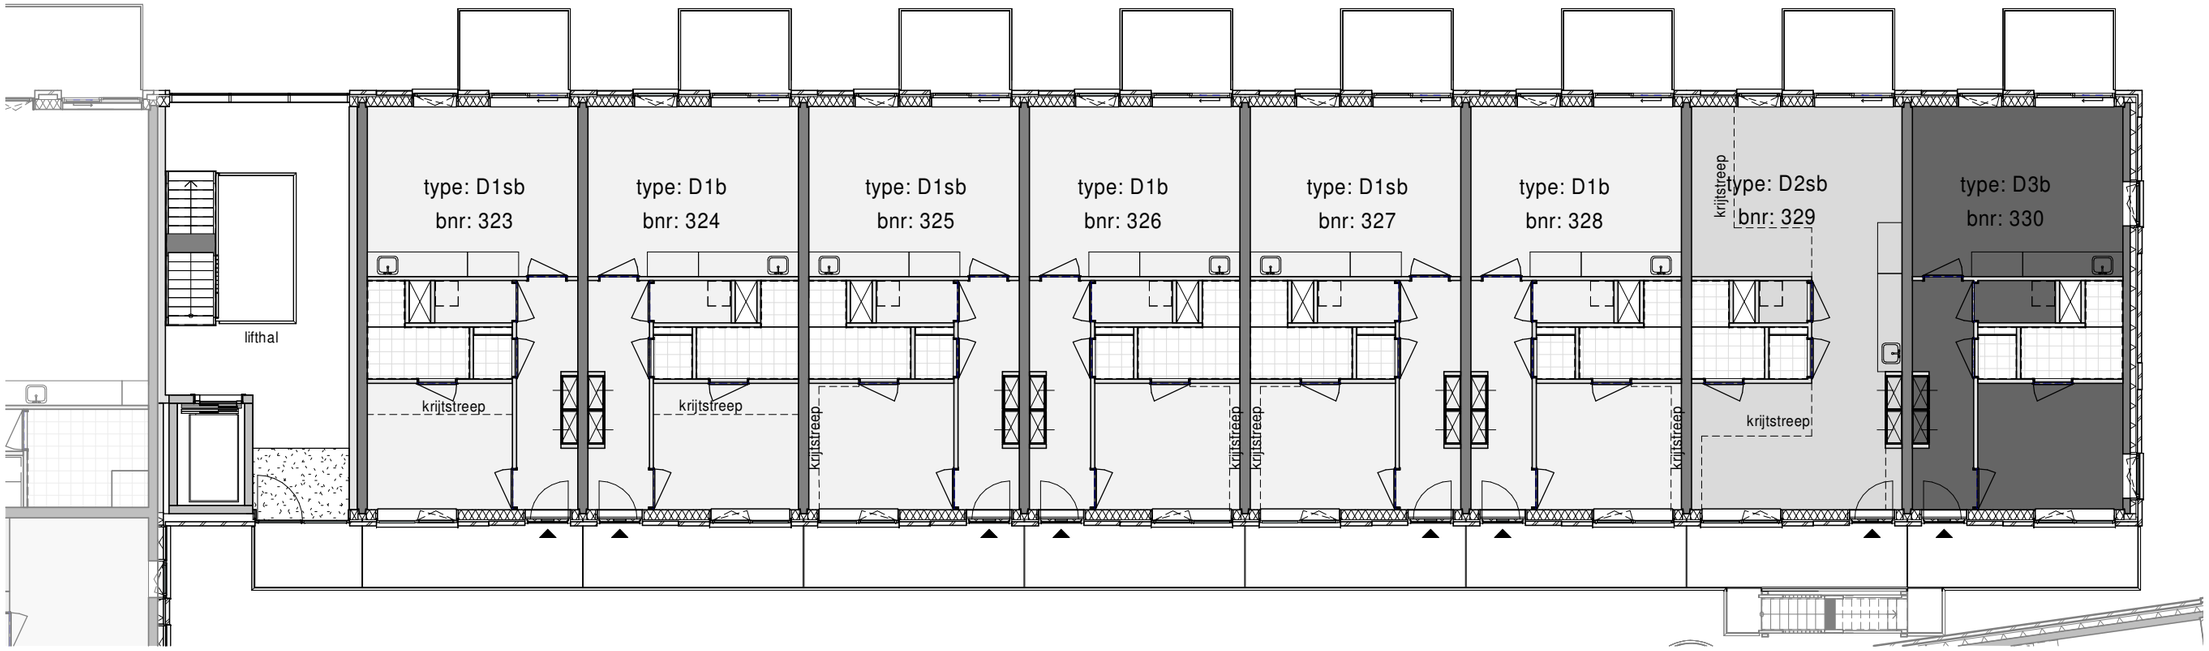

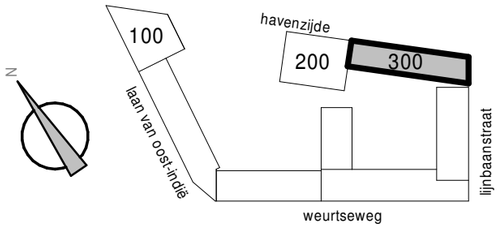

0 2 4 6 8 10m.

schaal 1:150

KLOKGROEP

TREBBE

Project
Havenkade
Nijmegen

C.B9.104

Onderwerp
overzichtsplattegrond verdieping 4
Thuishavens 301 t/m 345

Schaal
1:150

Datum
09-10-2020

Formaat
A3

overzichtsplattegrond verdieping 5

15500+P

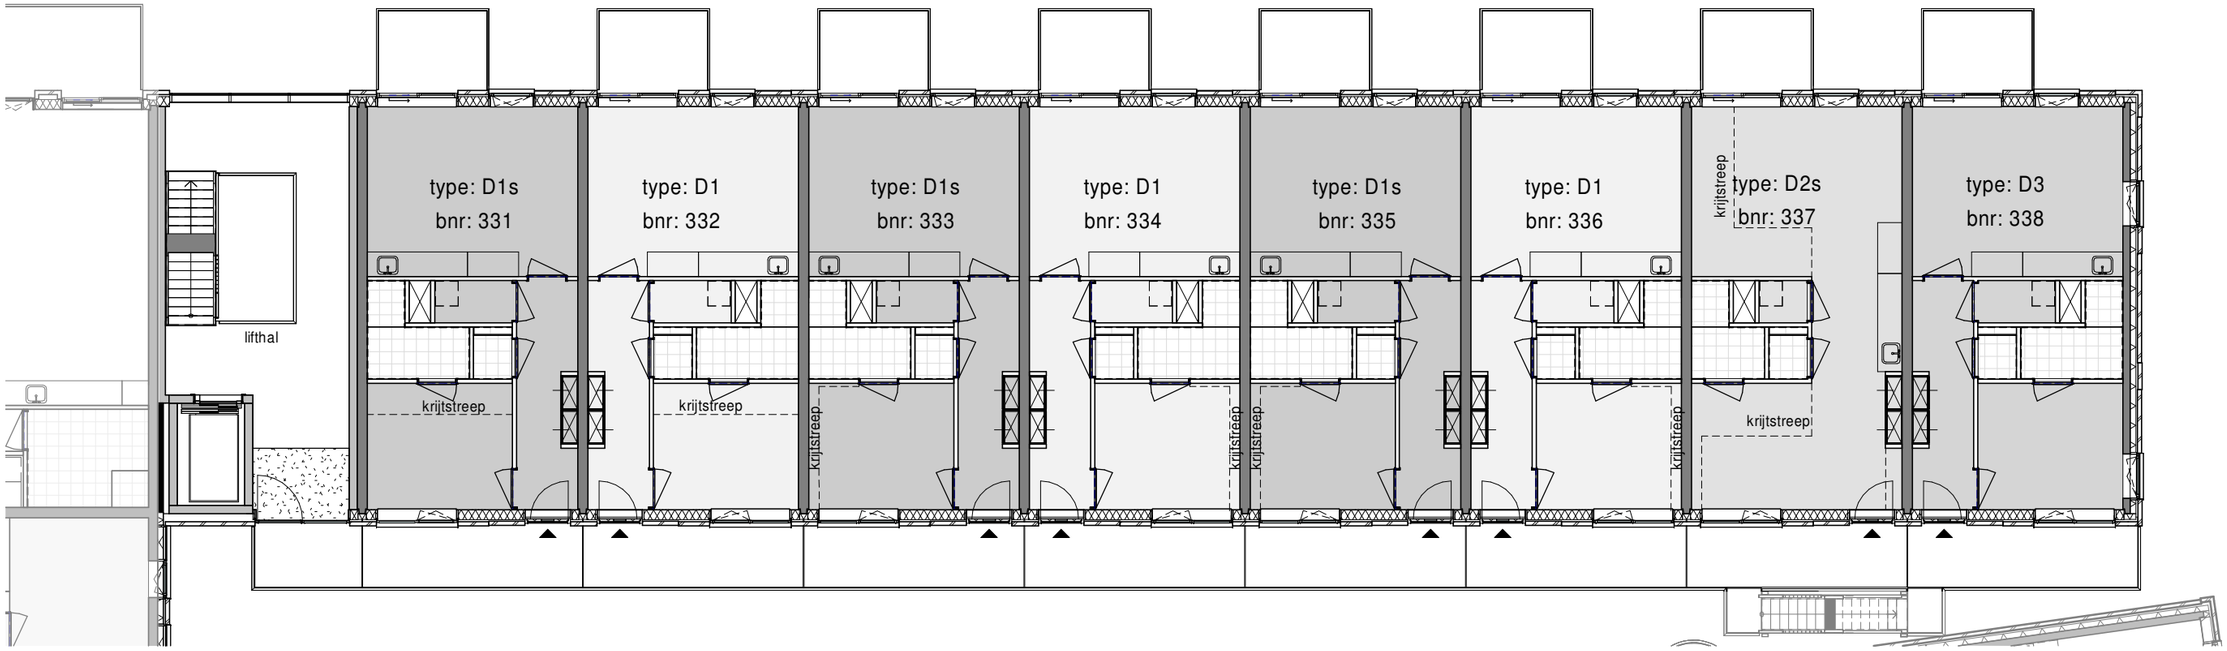

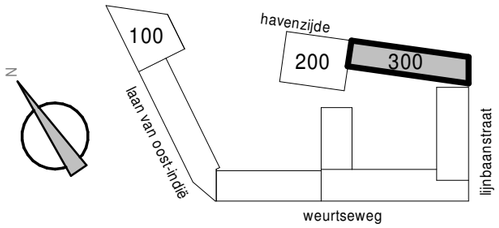

0 2 4 6 8 10m.

schaal 1:150

KLOKGROEP

TREBBE

Project
Havenkade
Nijmegen

C.B9.105

Onderwerp
overzichtsplattegrond verdieping 5
Thuishavens 301 t/m 345

Schaal
1:150

Datum
09-10-2020

Formaat
A3

Overzichtsplattegrond verdieping 6

18500+P

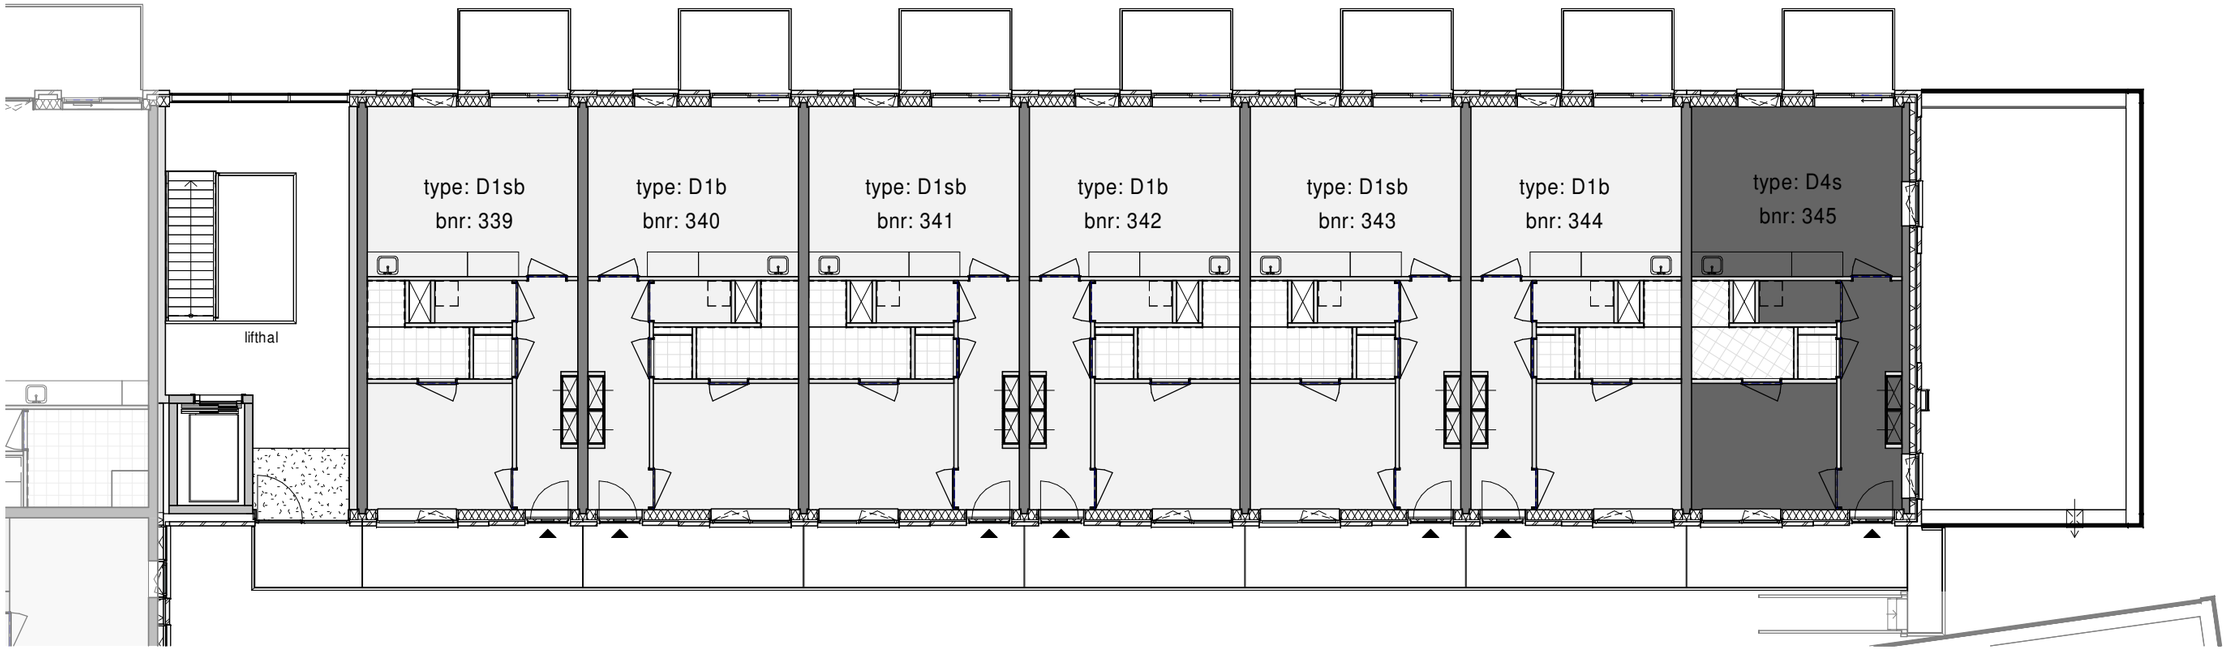

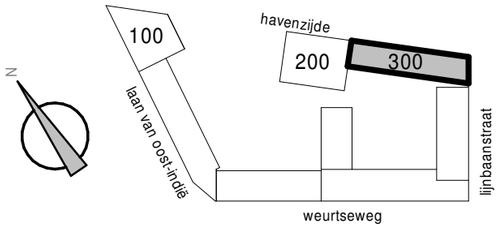

0 2 4 6 8 10m.

schaal 1:150

KLOKGROEP

TREBBE

Project
Havenkade
Nijmegen

C.B9.106

Onderwerp
Overzichtsplattegrond verdieping 6
Thuishavens 301 t/m 345

Schaal
1:150

Datum
09-10-2020

Formaat
A3

Dakoverzicht

21500+P

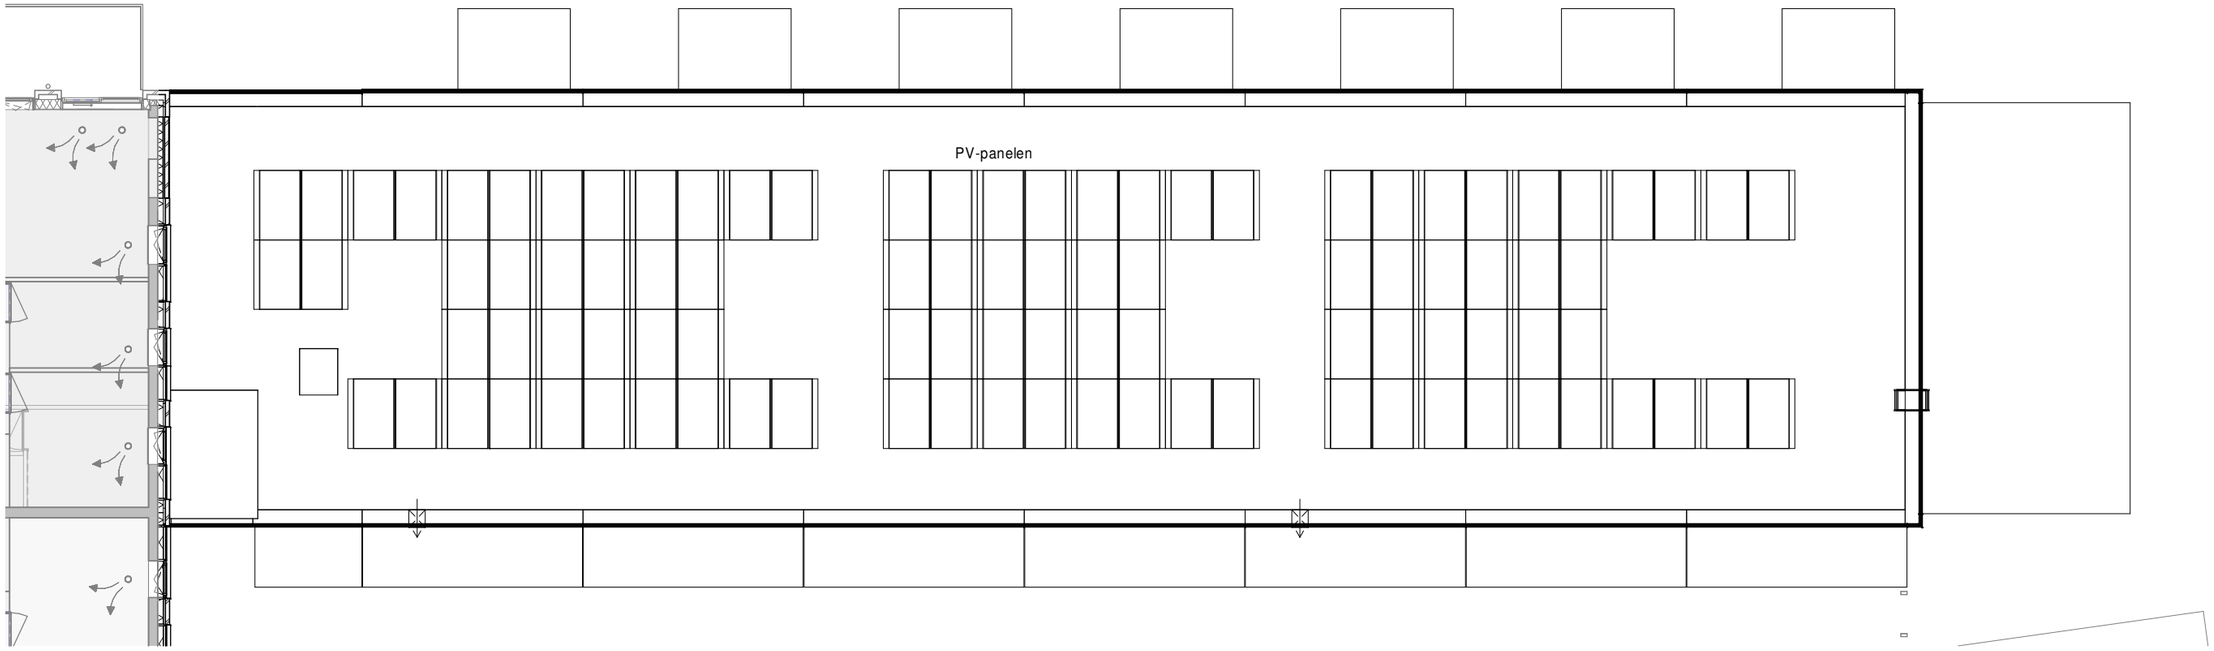

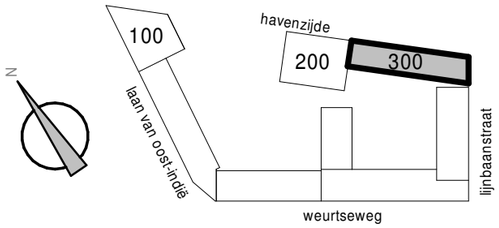

0 2 4 6 8 10m.

schaal 1:150

KLOKGROEP

TREBBE

Project
Havenkade
Nijmegen

C.B9.107

Onderwerp
Dakoverzicht
Thuishavens 301 t/m 345

Schaal
1:150

Datum
09-10-2020

Formaat
A3