



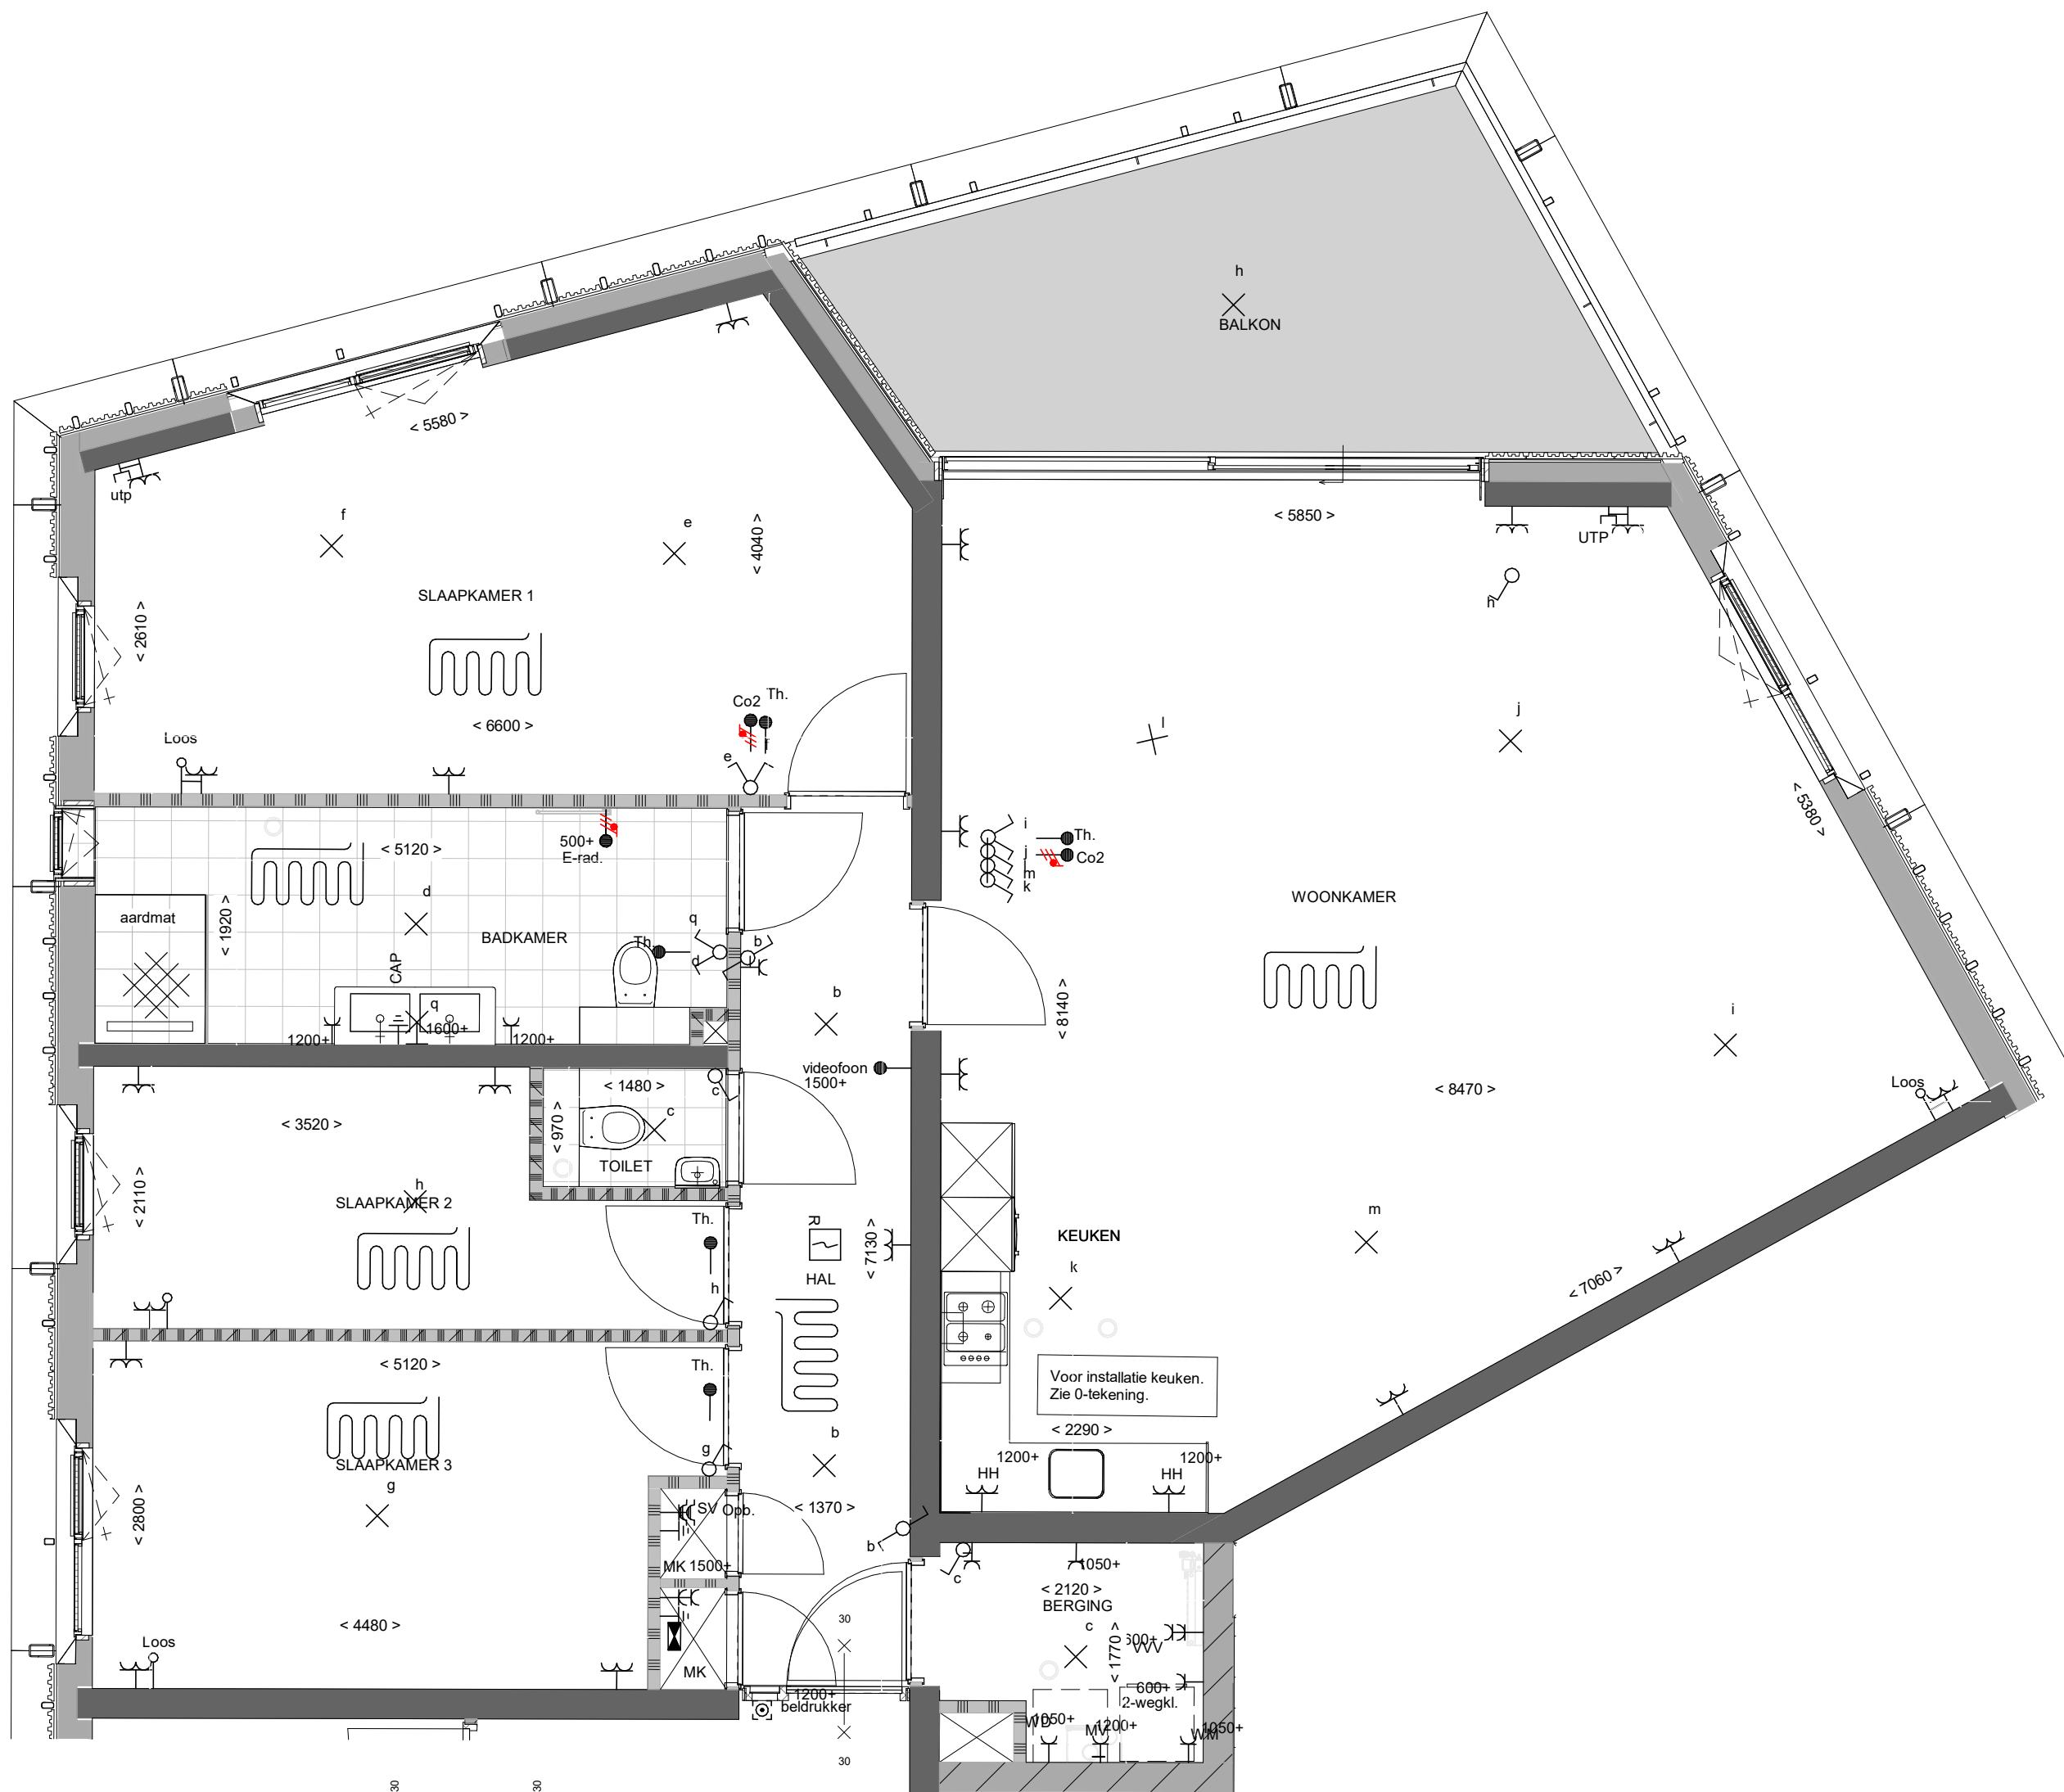

blokoverzicht parkpaviljoens

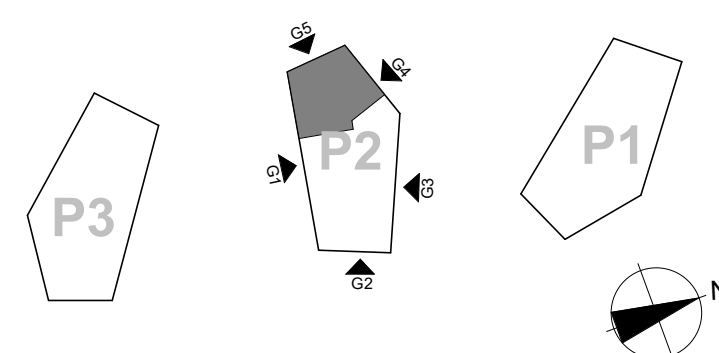

Tweede verdieping
Bouwnummer 221
Type D1s

Park Fort Krayenhoff
SCHAAL 1:50

Formaat: A2
30-10-2020 2KT-H02-D1s