


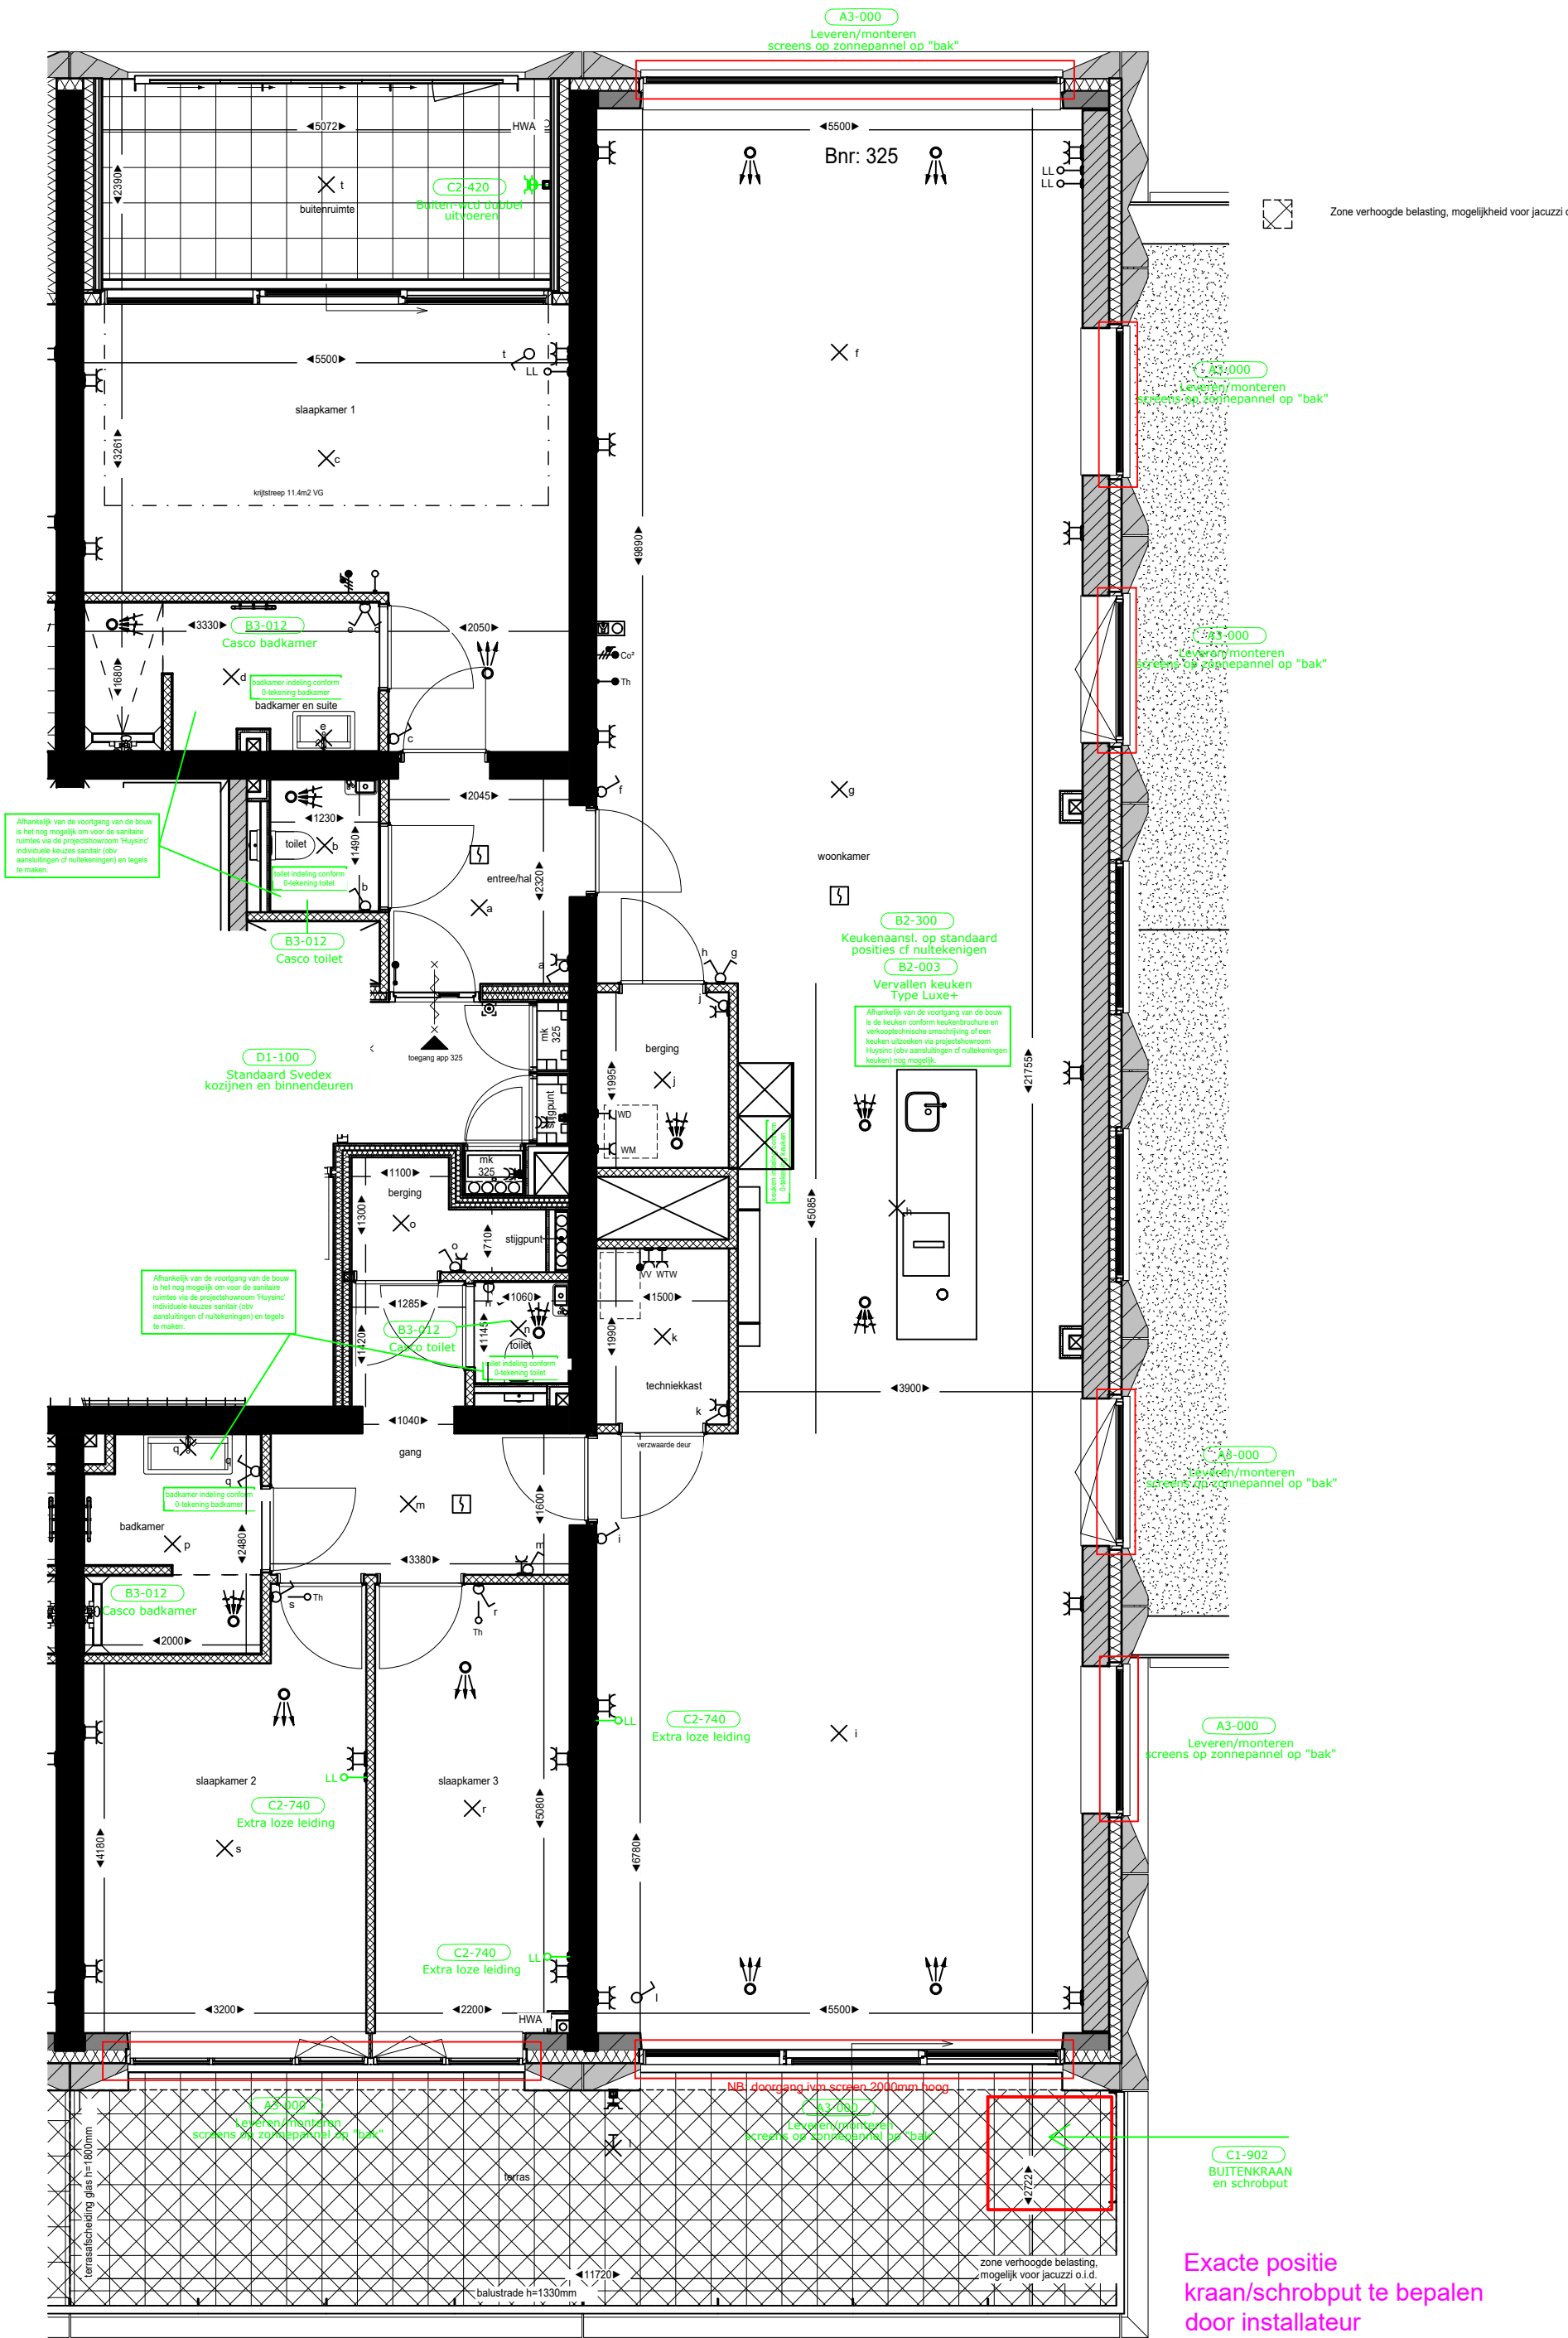

RENVOOI		
	Prefab betonwand	
	Betonwand	
	Kalkzandsteen	
	Isolatie, Rc conform Beng berekening	
	Metal-studwand woningscheidend	
	Lichte scheidingwand - metal-stud	
	Lichte scheidingwand - cellenbeton	
	Voorzetwand niet geïsoleerd	
	Deur 60 minuten brandwerend	
	Deur 30 minuten brandwerend	
	Zelfsluitende deur 60 minuten brandwerend	
	Zelfsluitende deur 30 minuten brandwerend	
	Entree woning	
	Tegelveld, afmeting conform verkoop technische omschrijving	
	Tegelveld op afschot t.p.v. douchehoek	
	Fontein	
	Wastafel	
	Toilet / wanddoset	
	Droge buisleiding, vulpunt / afnamepunt	
	Hemel water afvoer	
	Brandweerlift	
	Opstelplaats (WM, WD, WTW)	
	Belendende bebouwingen blokken ABC, F en parkeergarage L	
	Zone verhoogde belasting, mogelijkheid voor jacuzzi o.i.d.	

ALGEMEEN

De maten op de tekening zijn indicatief en aangegeven in millimeters, hieraan kunnen geen rechten worden ontleend. In werkelijkheid kunnen de maten afwijken.

De installaties en installatie-ruimte zijn ter indicatie, de positie en afmetingen kunnen nog afwijken t.o.v. de definitieve gekozen installaties en schachten door de installateur.


Schaal 1 op 1 afdrucken.

Aantal en positie verlichtingsarmaturen volgens berekening en eisen politiekeurmerk.

Aantal en positie rookmelders volgens bouwbesluit.

Alle afwerkingen, afmetingen, materialisatie en posities, zoals omschreven in de verkoop technische omschrijving gaan voor het tekenwerk.

RENVOOI ELEKTRA		
	Aansluitpunt licht	
	Aansluitpunt wandlicht	
	Schakelaar enkelpolig	
	Wissel schakelaar	
	Serie schakelaar	
	Enkelpolige schakelaar combinatie met contactdoos	
	Wandcontactdoos enkelvoudig	
	Wandcontactdoos twee-voudig horizontaal	
	Wandcontactdoos twee-voudig verticaal	
	Aansluitpunt Co² detectie	
	Aansluitpunt gebouwinstallaties	
	Aansluitpunt thermostaat	
	Loze leiding	
	Rookmelder	
	Belddrukker	
	Videofon toestel	
	Wandcontactdoos enkelvoudig spatwielendicht	
	Afzuigrooster WTW	
	Inblaasrooster WTW	
	WTW ventilatie unit	
	MV Mechanische ventilatie unit	
	VV Voerverwarming verdeeler (incl. aansluitpunt)	
	WM Wasmaschine	
	WD Wasdroger	
	ER Radiator (elektrisch)	

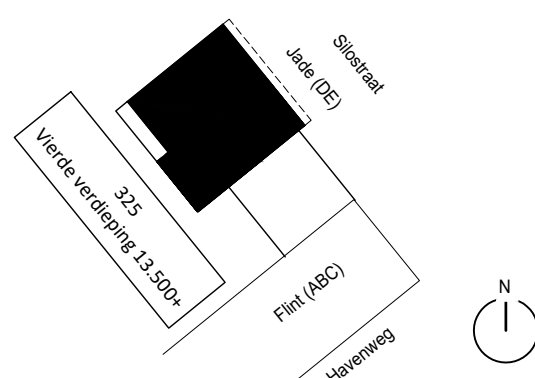

project: **Waalkwartier Blok DE**
Nijmegen, Netherlands



onderdeel:	Verkooptekening bnr 325	datum:	17-09-2024	status:	
(formaat) schaal:	(A2-L (420x804)) 1:50	wijziging:	11-06-2026	Definitief	
		project nr:	50182190	fase:	
		tekening nr:	VK-325	VK	