

Koningsdaal Blok 1&2 / 19 won + 41 app te Nijmegen

TREBBE

ONTWIKKELT EN BOUWT

Bevestigingslijst

Gegevens koper:
BPD Ontwikkeling B.V.
Regio Noord-Oost & Midden

Gegevens project:
Bouwnummer: **08**
Woningtype:
Datum: 17-2-2020

Optie		Aantal		Bedrag incl. BTW	Akkoord getekend
00	ALGEMEEN				
10	Bouwkundige wijzigingen				
0010.1.101	Opties ruwbouwfase zijn niet van toepassing	1,00	ST	Nvt.	09-09-19
01	RUWBOUW				
10	Bouwkundige wijzigingen				
0110.1.009	Optie 9 - Verbreden badkamer tweede verdieping De badkamer op de tweede verdieping wordt verbreed met circa 600mm. Deze optie is inclusief: - Binnenwand, extra wand- en vloertegelwerk uit basispakket; - Ligbad Villeroy&Boch type Architectura, afmetingen 1.800x800mm; - Badafvoer en waste; - Grohtherm 1000 Cosmopolitan badthermostaat; - Grohe Tempesta badset; - Inwerken en integelen ligbad; - Aanpassen positie diverse installatiepunten. Als uitgewerkt op optietekening 4.0. Het mv-punt in de badkamer blijft op de oorspronkelijke positie gehandhaafd. Het is mogelijk om voor deze optie te kiezen bij de woningen met de bouwnummers 2 t/m 5, 7 t/m 13 en 15 t/m 18.	1,00	ST €	4.145,00	12-02-20
06	SANITAIR EN TEGELWERK				
10	Bouwkundige wijzigingen				
0610.2.521	Casco opleveren vergrote badkamer Dit retourbedrag geldt als u gekozen heeft voor optie 9, verbreden badkamer.	1,00	ST €	-5.500,00	12-02-20
0610.2.522	Casco opleveren toiletruimte Oplevering van de toiletruimte volgens de uitgangspunten als opgenomen in de procedure koperskeuze.	1,00	ST €	-1.100,00	12-02-20
10	TUIN				
00	Algemeen				
1000.1.001	Keuze Tuinklaar Keuze voor comfortpakket stijl 2 MODERN. Varistone LM Apua waterdoorlatend voegmiddel, € 425,- incl. BTW. Facturering van deze meerwerkpost verloopt via Spaansen Tuinklaar.	1,00	ST	Via Spaansen	12-02-20
Het totaal door u gekozen meer- en minderwerk bedraagt incl. 21% BTW:				€	<u>-2.455,00</u>


Akkoord koper (totaal):

Datum:

Indien voornoemde niet overeenkomt met de door u gemaakte keuzes, verzoeken wij u per omgaande contact op te nemen met de afdeling Kopersbegeleiding.

handtekening akkoord koper(s) :

datum :

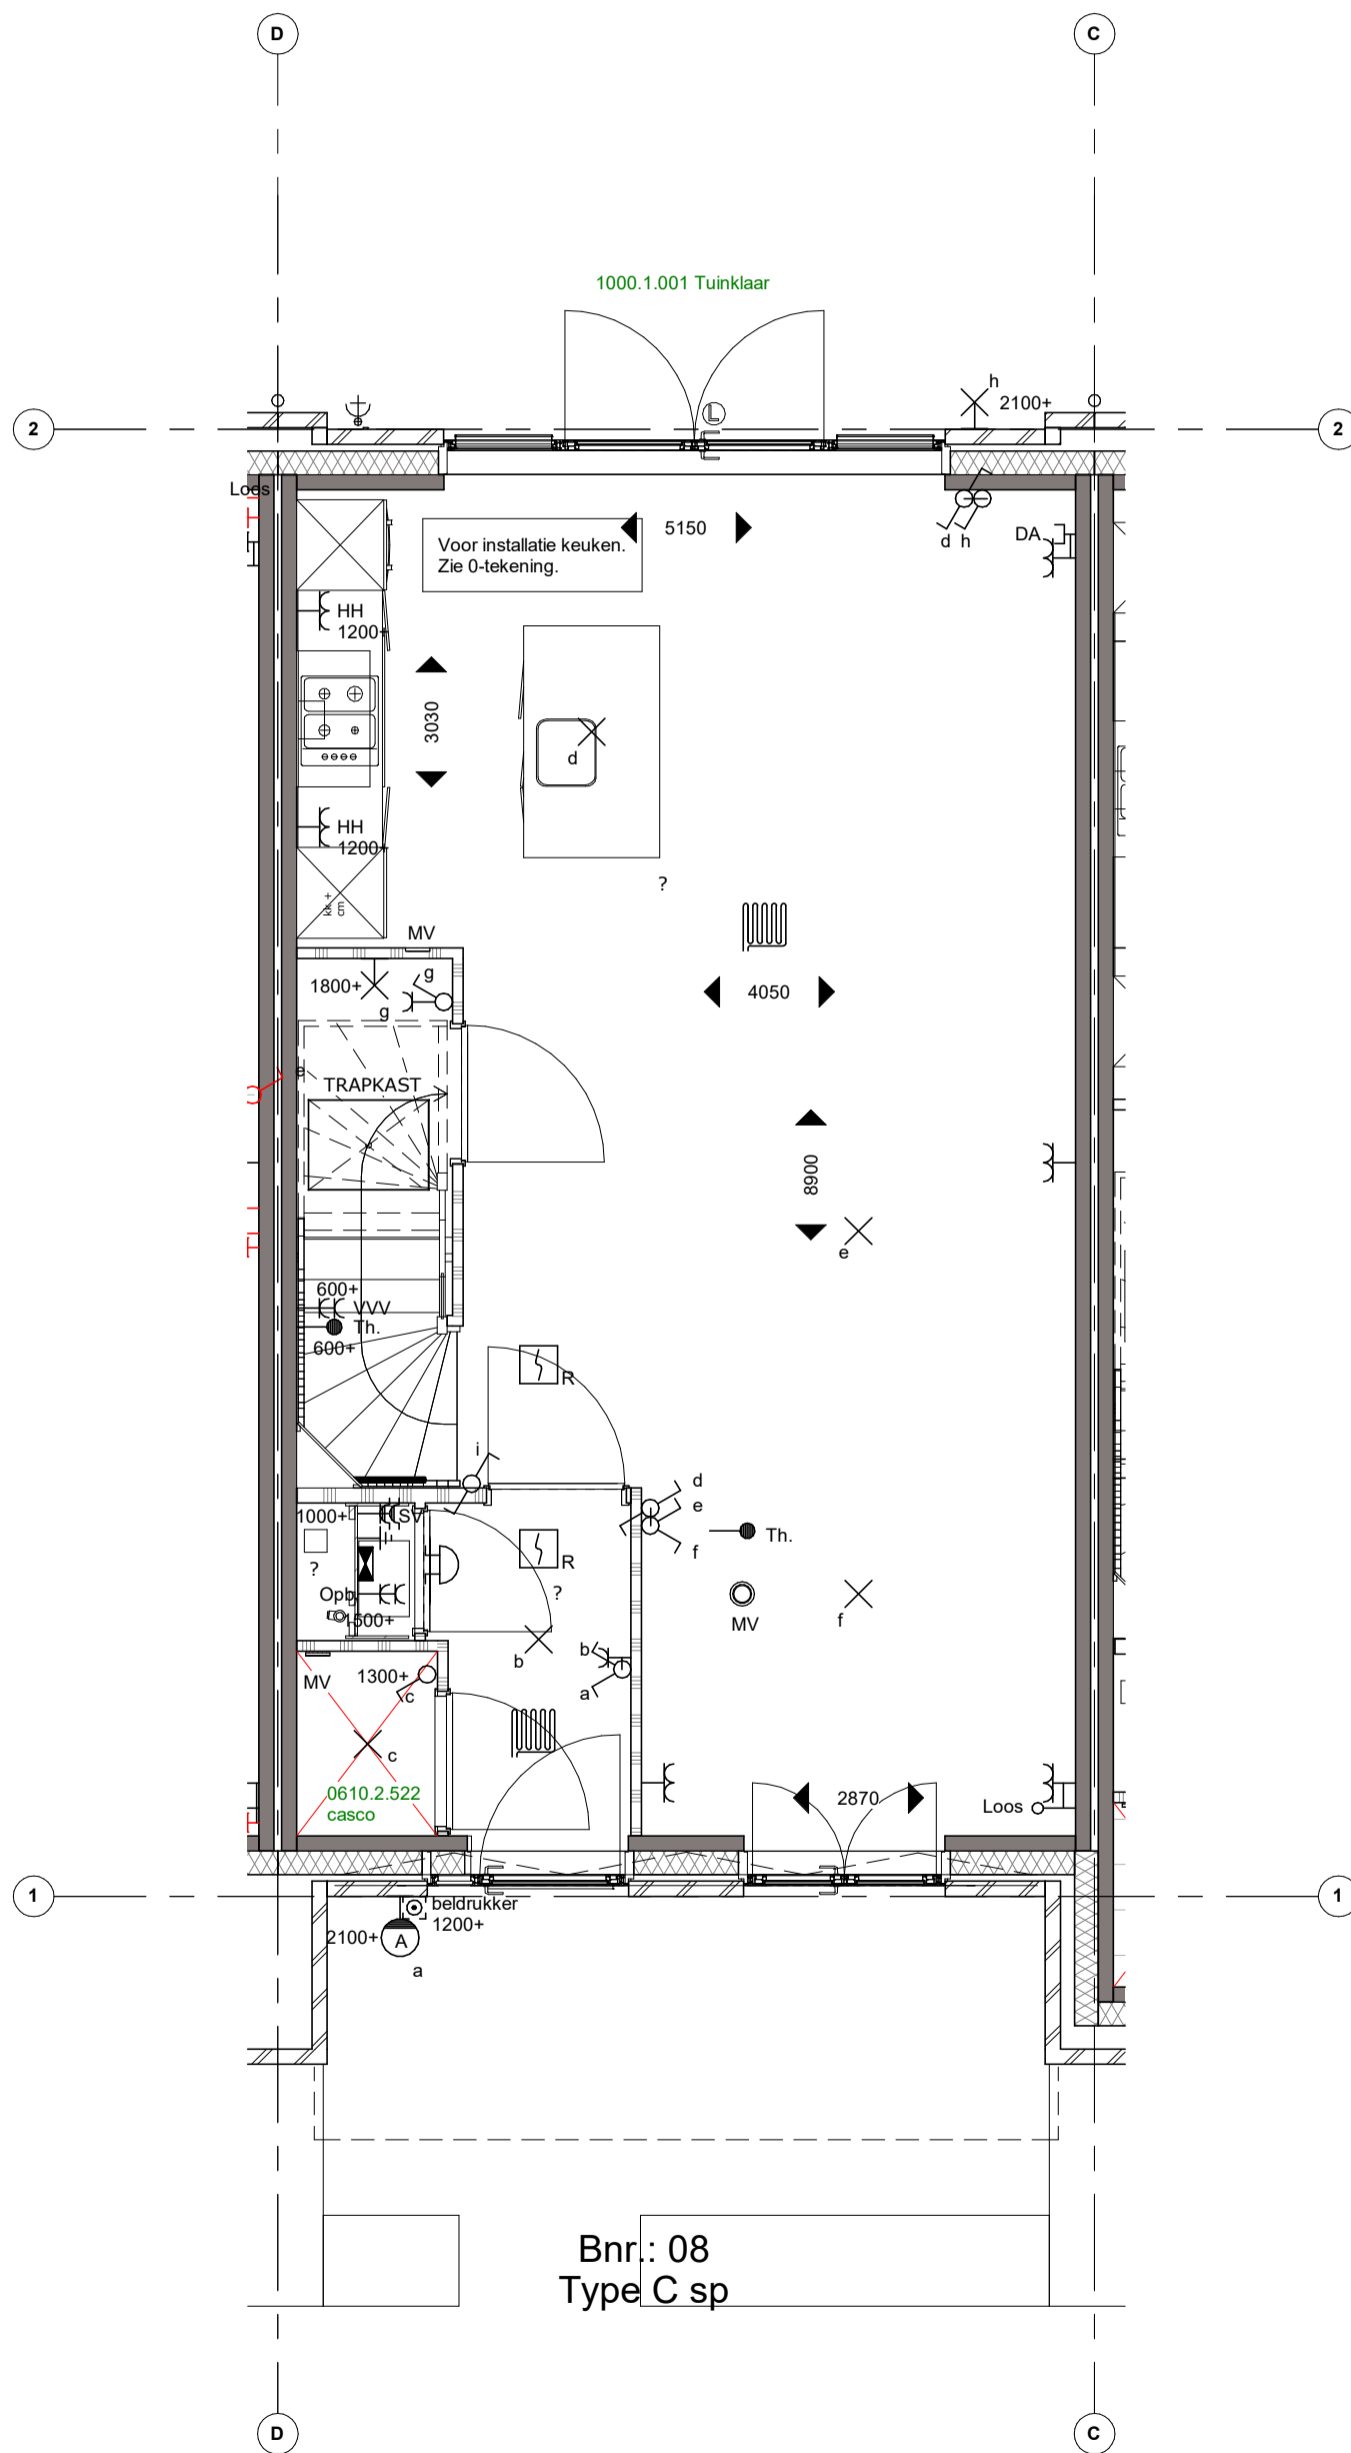

Bnr.: 08
Type C sp

Koningsdaal Blok 1B

naam kopers :

TREBBE

ONTWIKKELT EN BOUWT

bouwnummer : 08

bladzijde : Bouwnummer 08 Eerste Verdieping

werknr. : 35007

datum : 17-02-2020

versie : 2


tekening is ter indicatie, hieraan
kunnen geen rechten worden ontleend.

schaal : 1 : 50

formaat : A3

handtekening akkoord koper(s) :

datum :

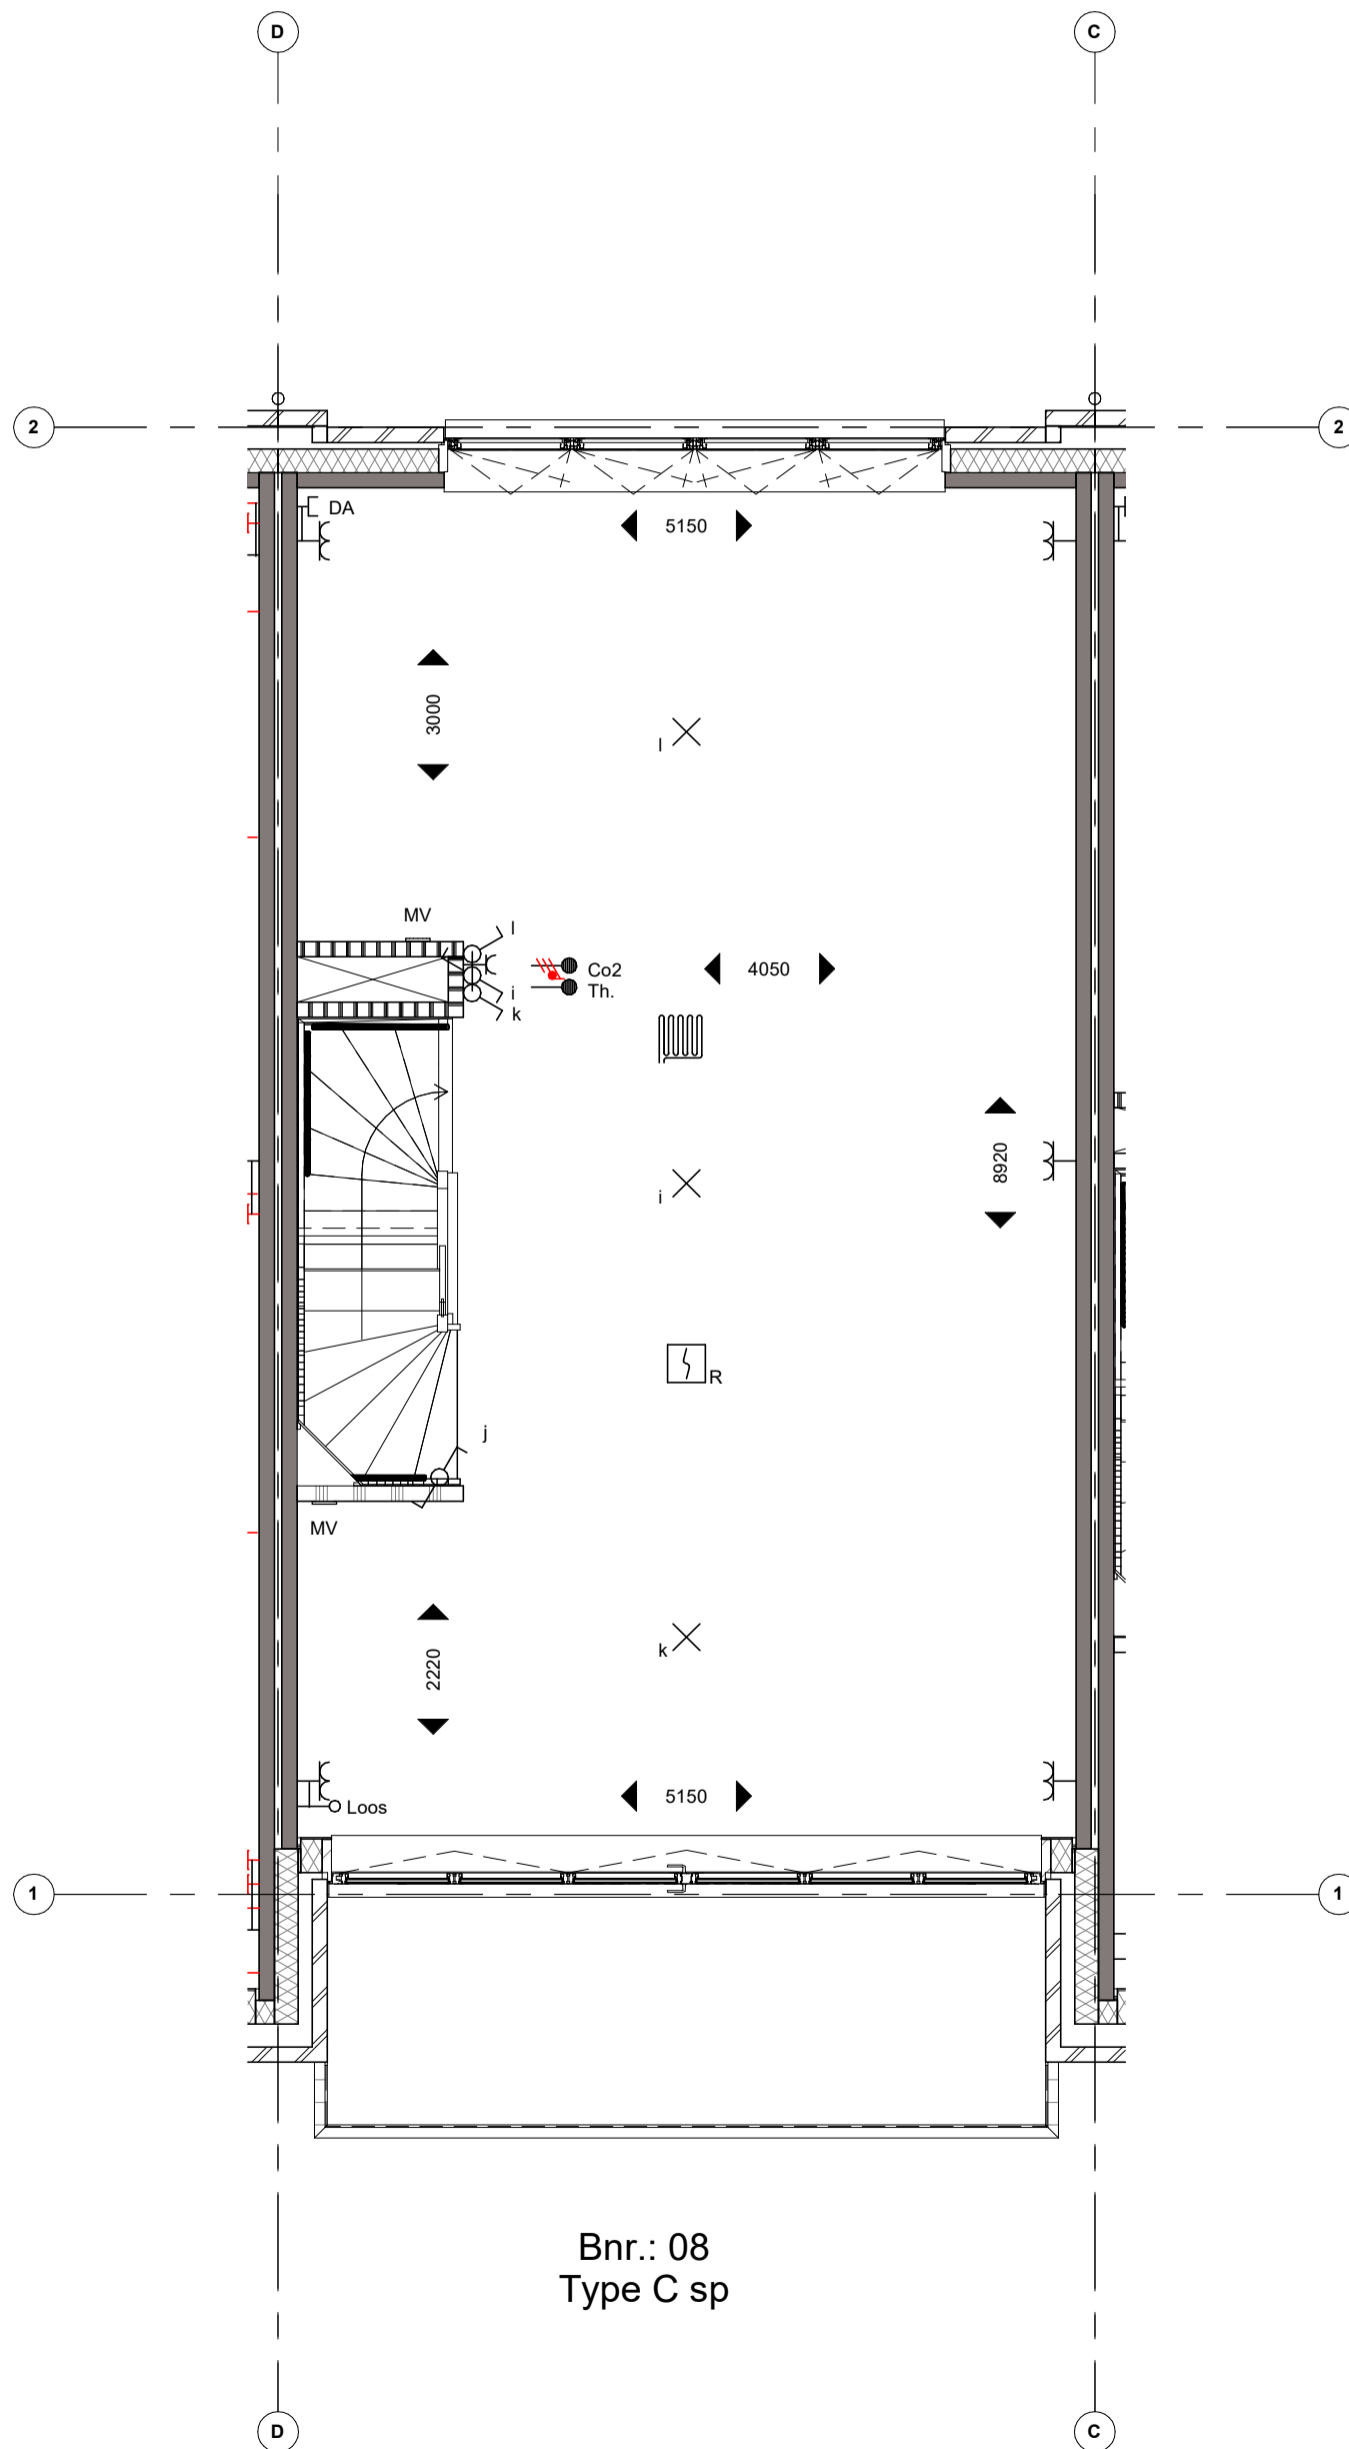

Koningsdaal Blok 1B

naam kopers :



bouwnummer : 08

bladzijde : Bouwnummer 08 Tweede verdieping

werknr. : 35007

datum : 17-02-2020

versie : 2


tekening is ter indicatie, hieraan kunnen geen rechten worden ontleend.

schaal : 1 : 50

formaat : A3

handtekening akkoord koper(s) :

datum :

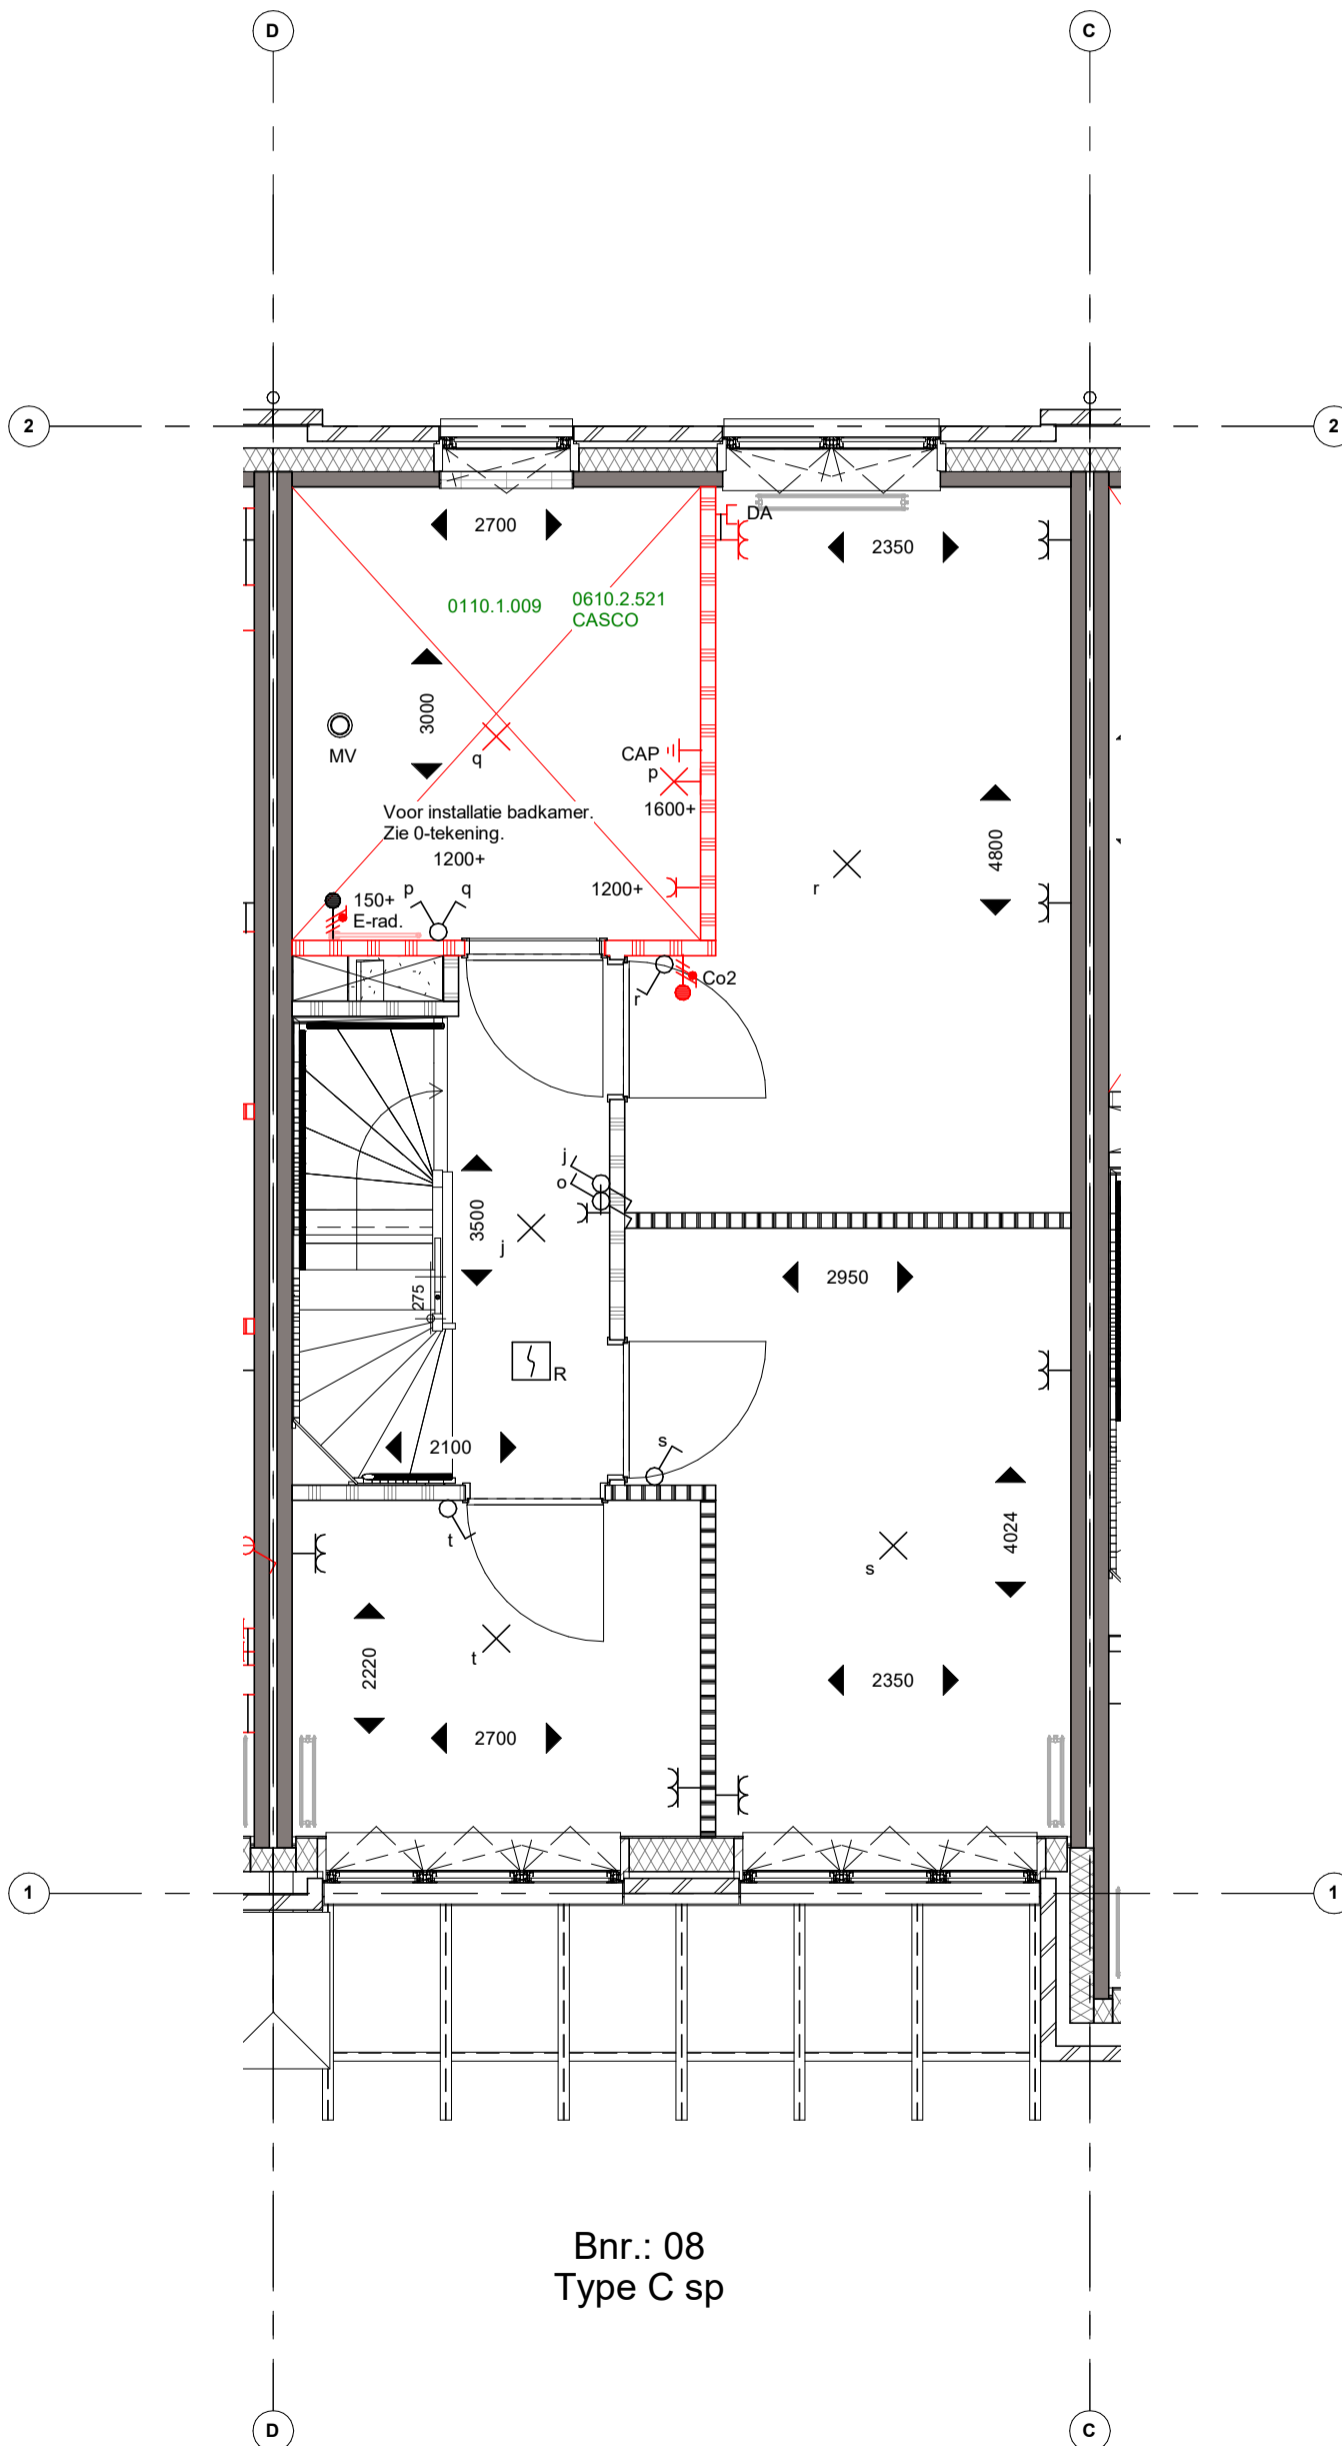

Koningsdaal Blok 1B

naam kopers :



ONTWIKKELT EN BOUWT

bouwnummer : 08

bladzijde : Bouwnummer 08 Derde Verdieping

werknr. : 35007

datum : 17-02-2020

versie : 2

tekening is ter indicatie, hieraan
kunnen geen rechten worden ontleend.

schaal : 1 : 50

formaat : A3

handtekening akkoord koper(s) :

datum :

