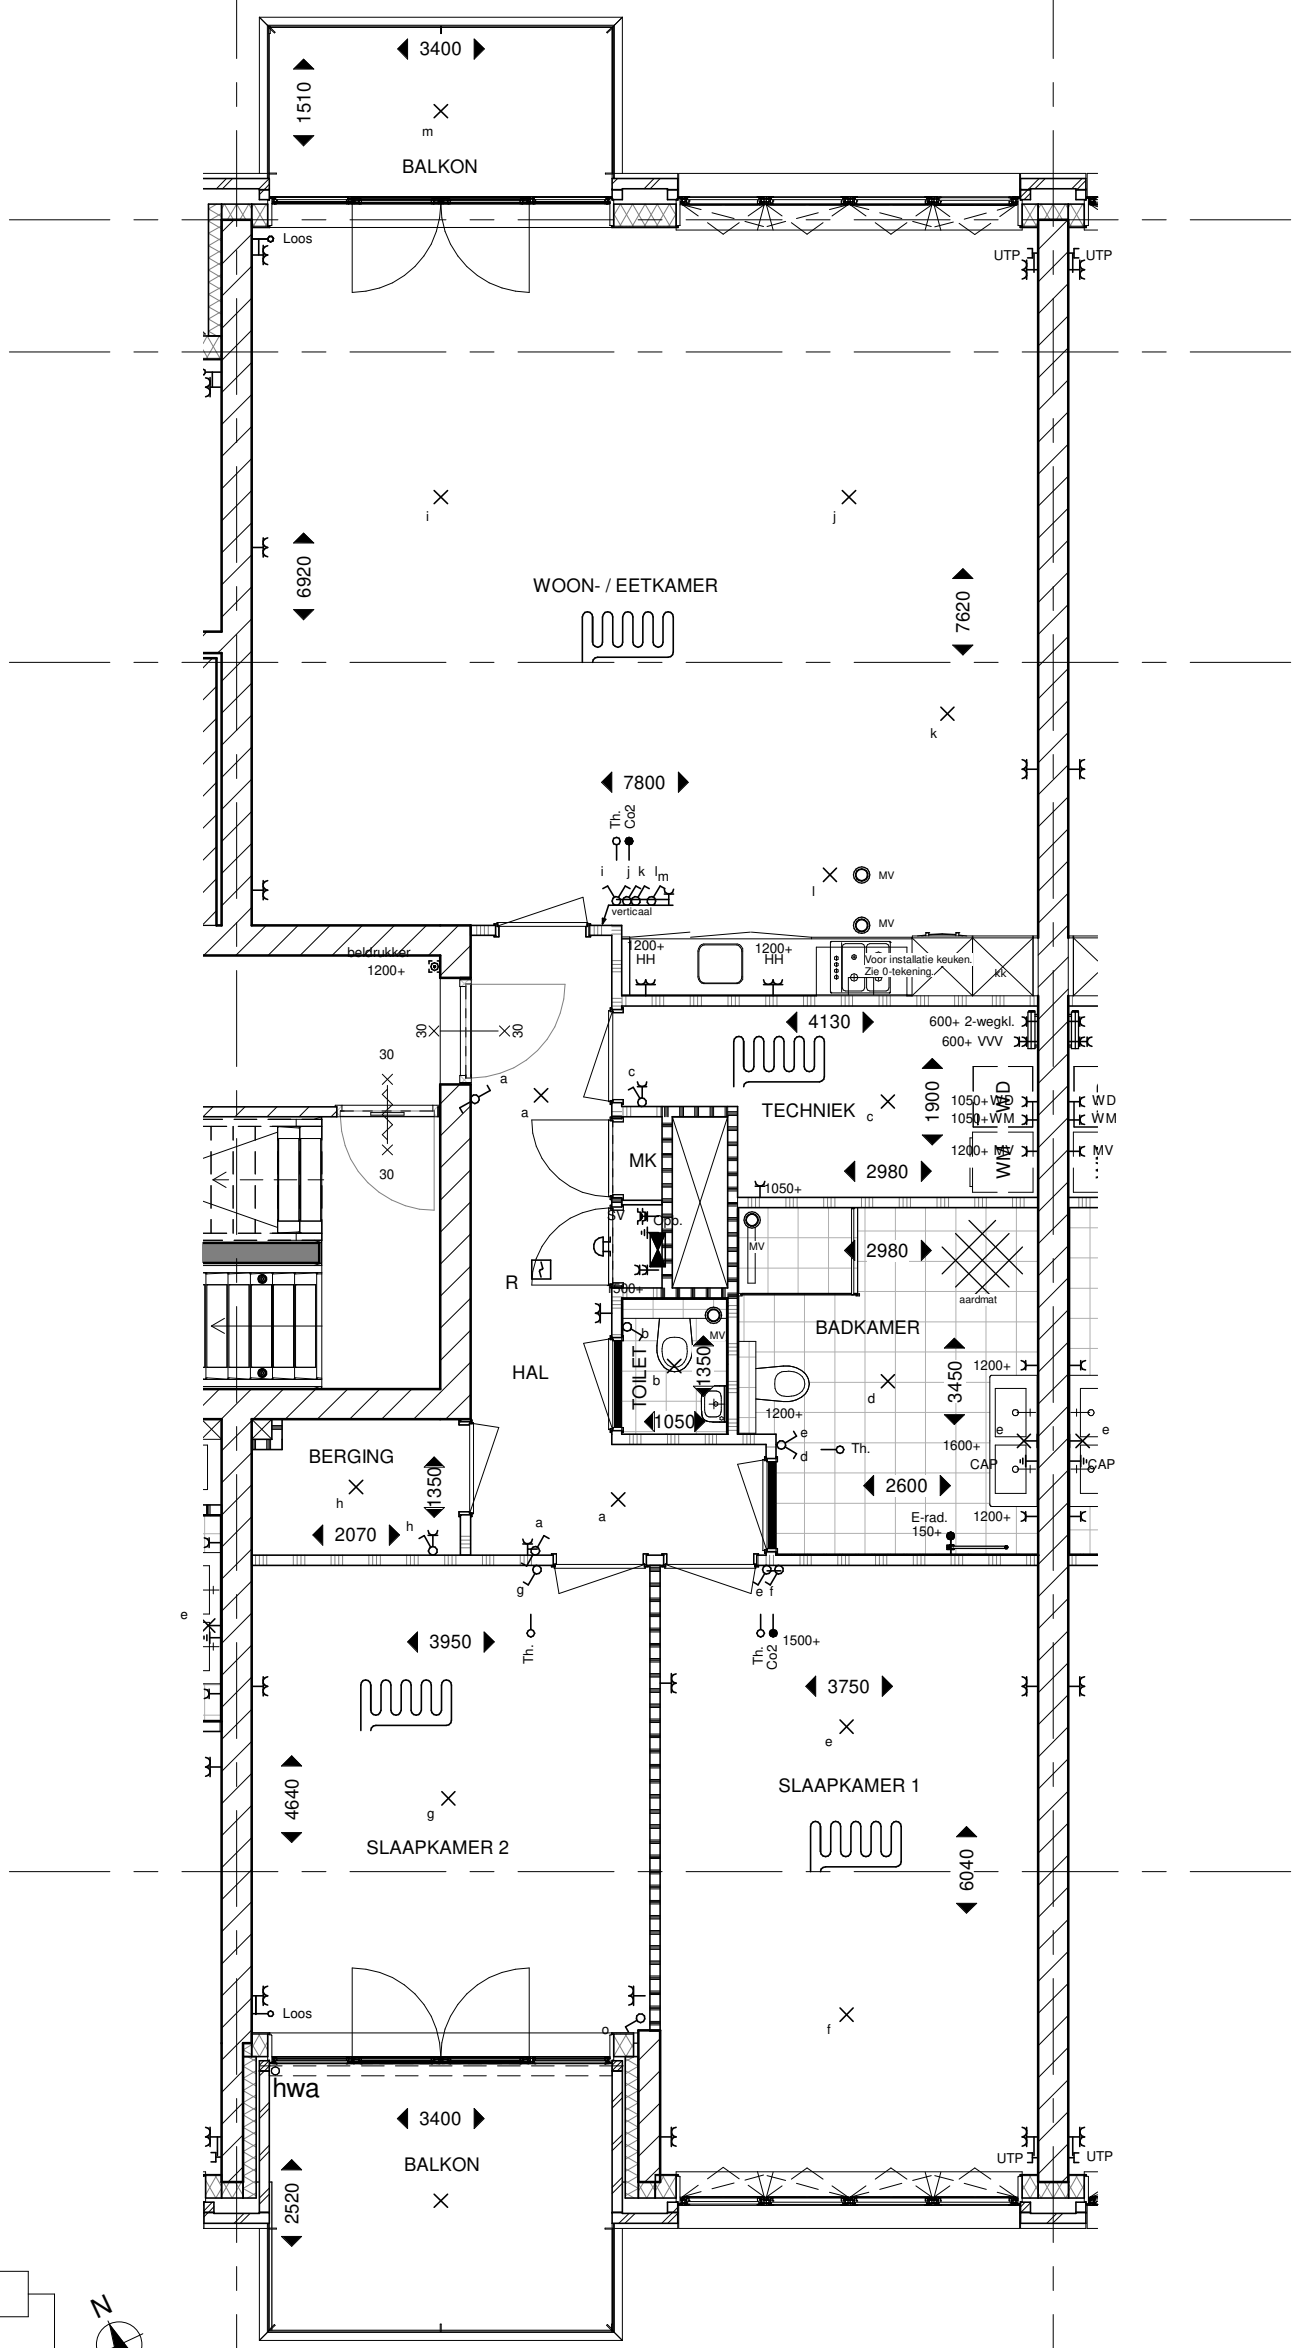

Type 5A Bnr. 51 en 55

Koningsdaal Waalkroon II

Formaat: A3

SCHAAL 1:75

15-03-2019

KT-B.5A

bpd TREBBE ONTWIKKELT EN BOUWT