


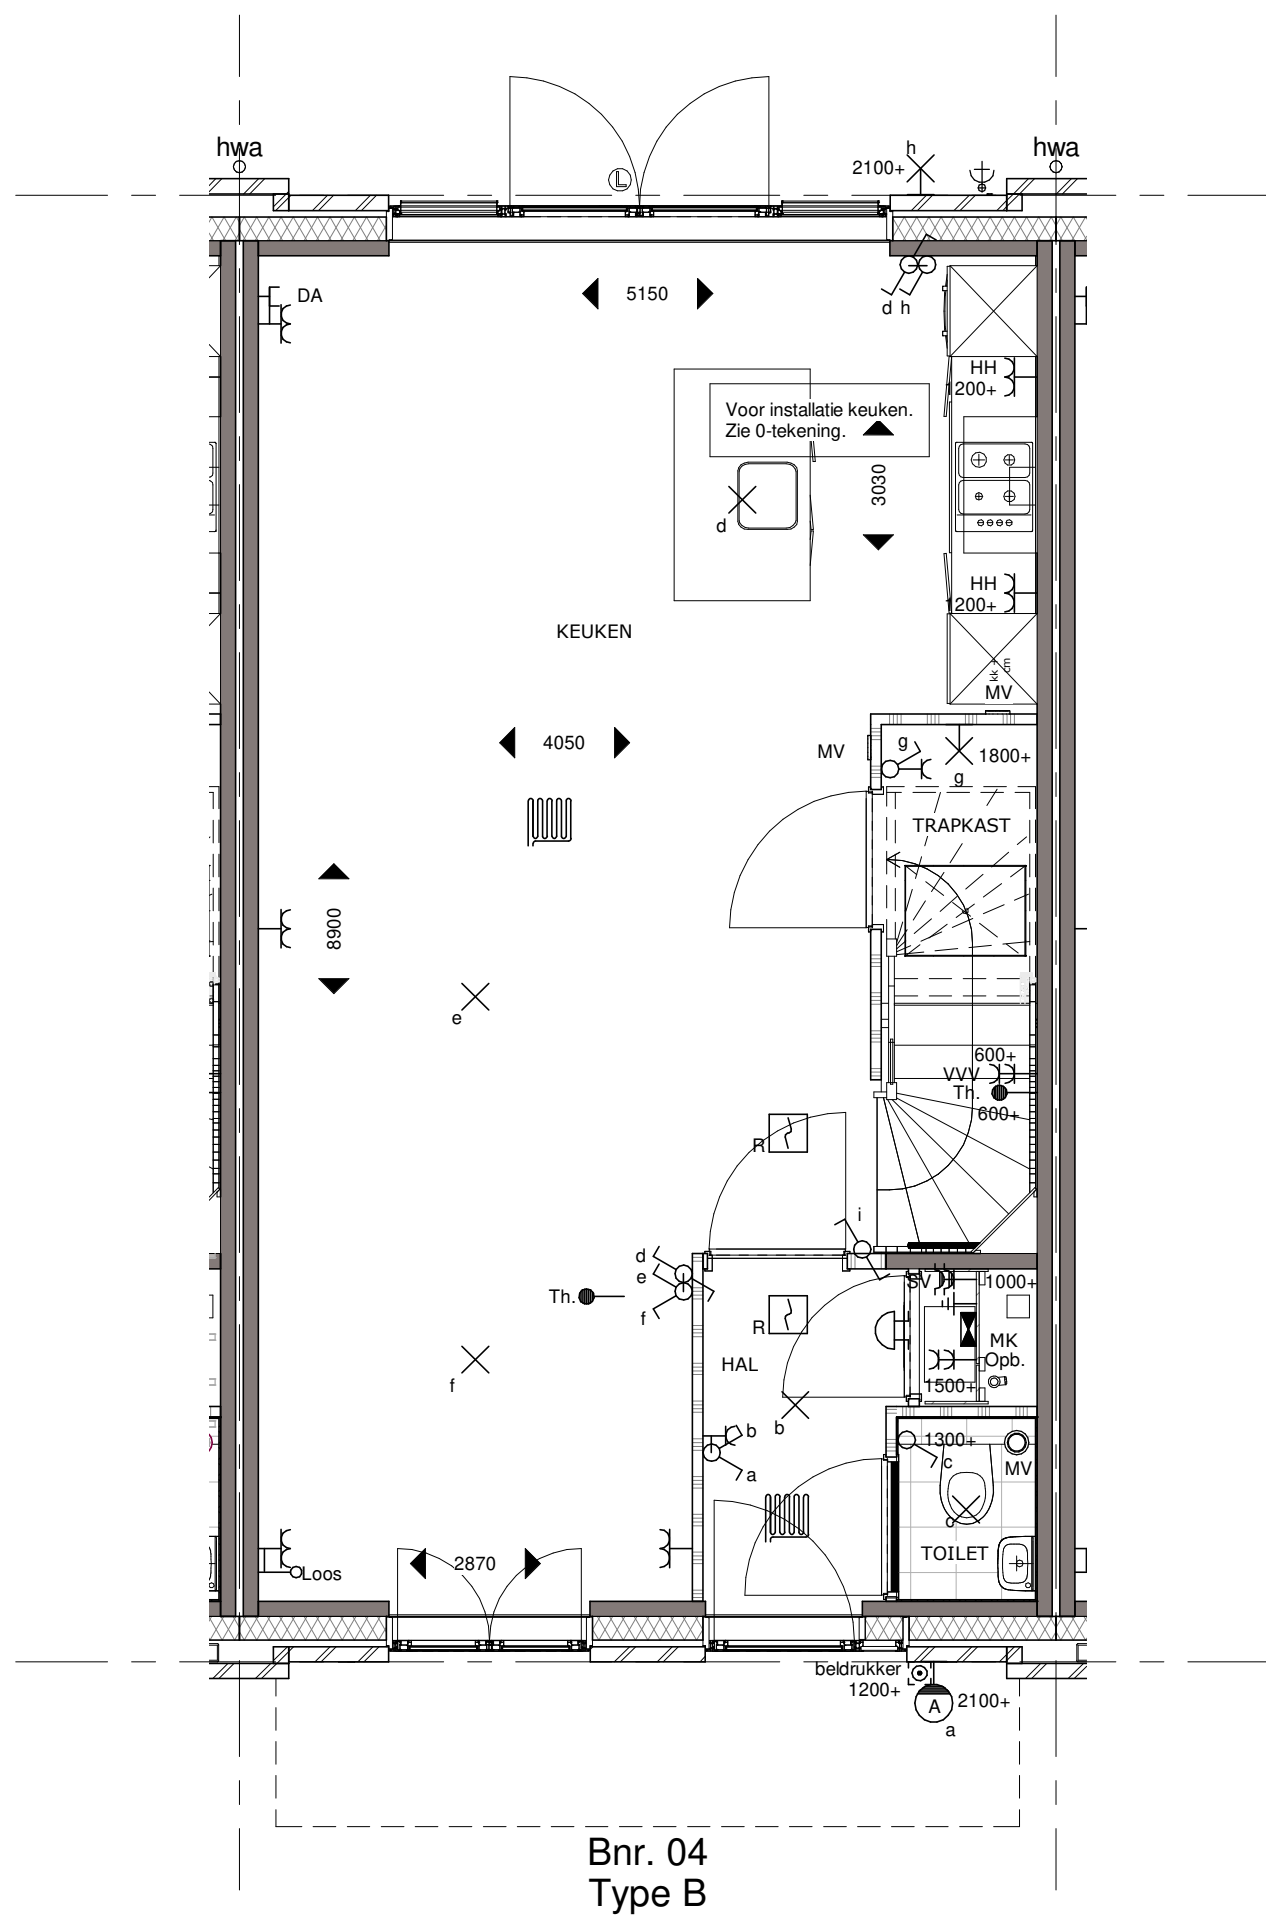

Bouwnummer 04 Begane Grond

Koningsdaal Blok 1A

SCHAAL 1:50


Formaat: A3

15-03-2019

KT-A.04-01



bpd TREBBE
ONTWIKKELT EN BOUWT

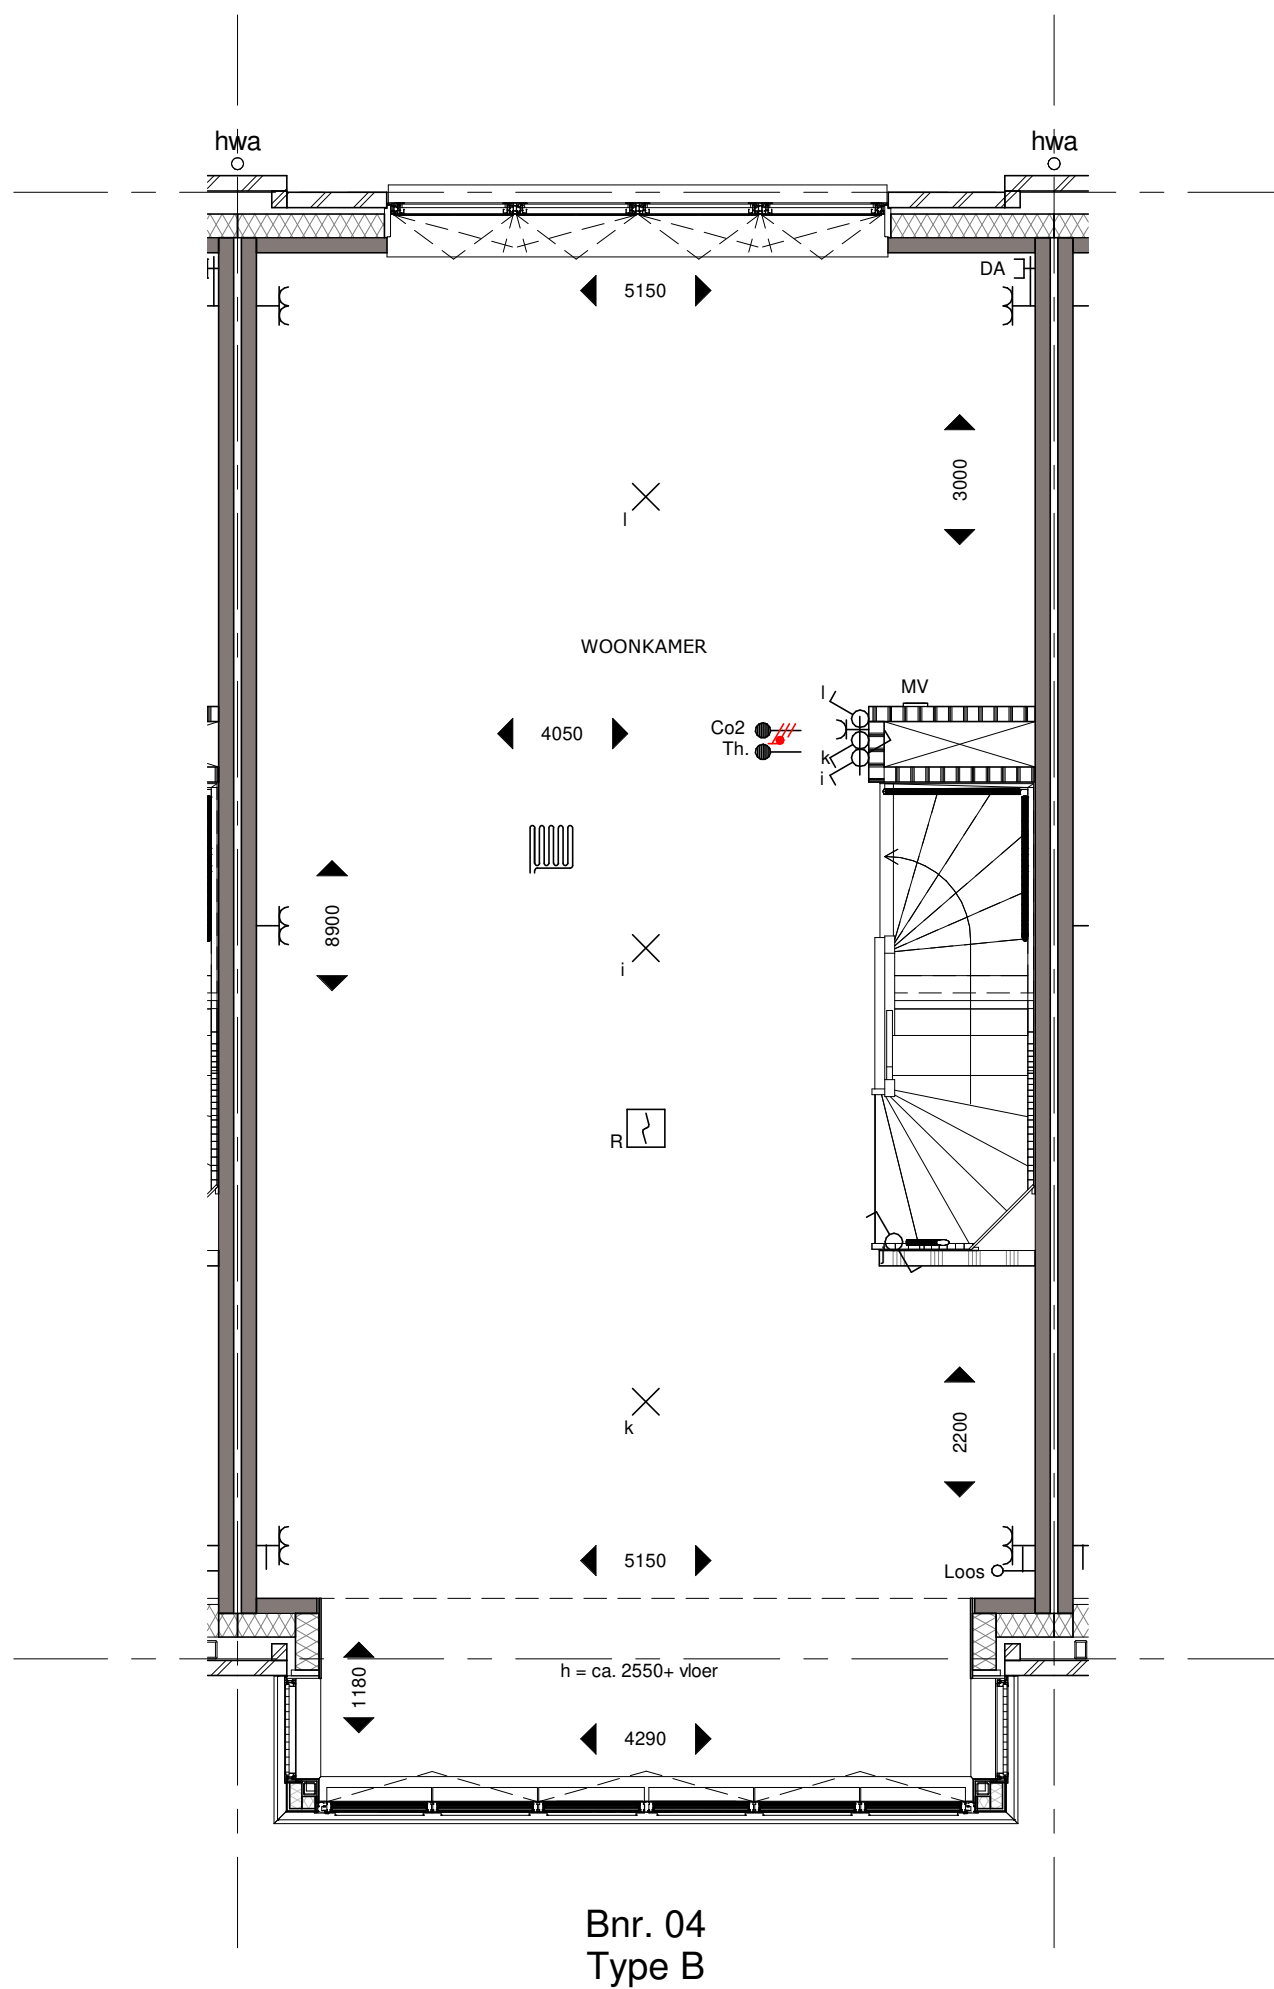

Bouwnummer 04 Eerste Verdieping

Koningsdaal Blok 1A

SCHAAL 1:50


Formaat: A3

15-03-2019

KT-A.04-02



bpd **TREBBE**
ONTWIKKELT EN BOUWT

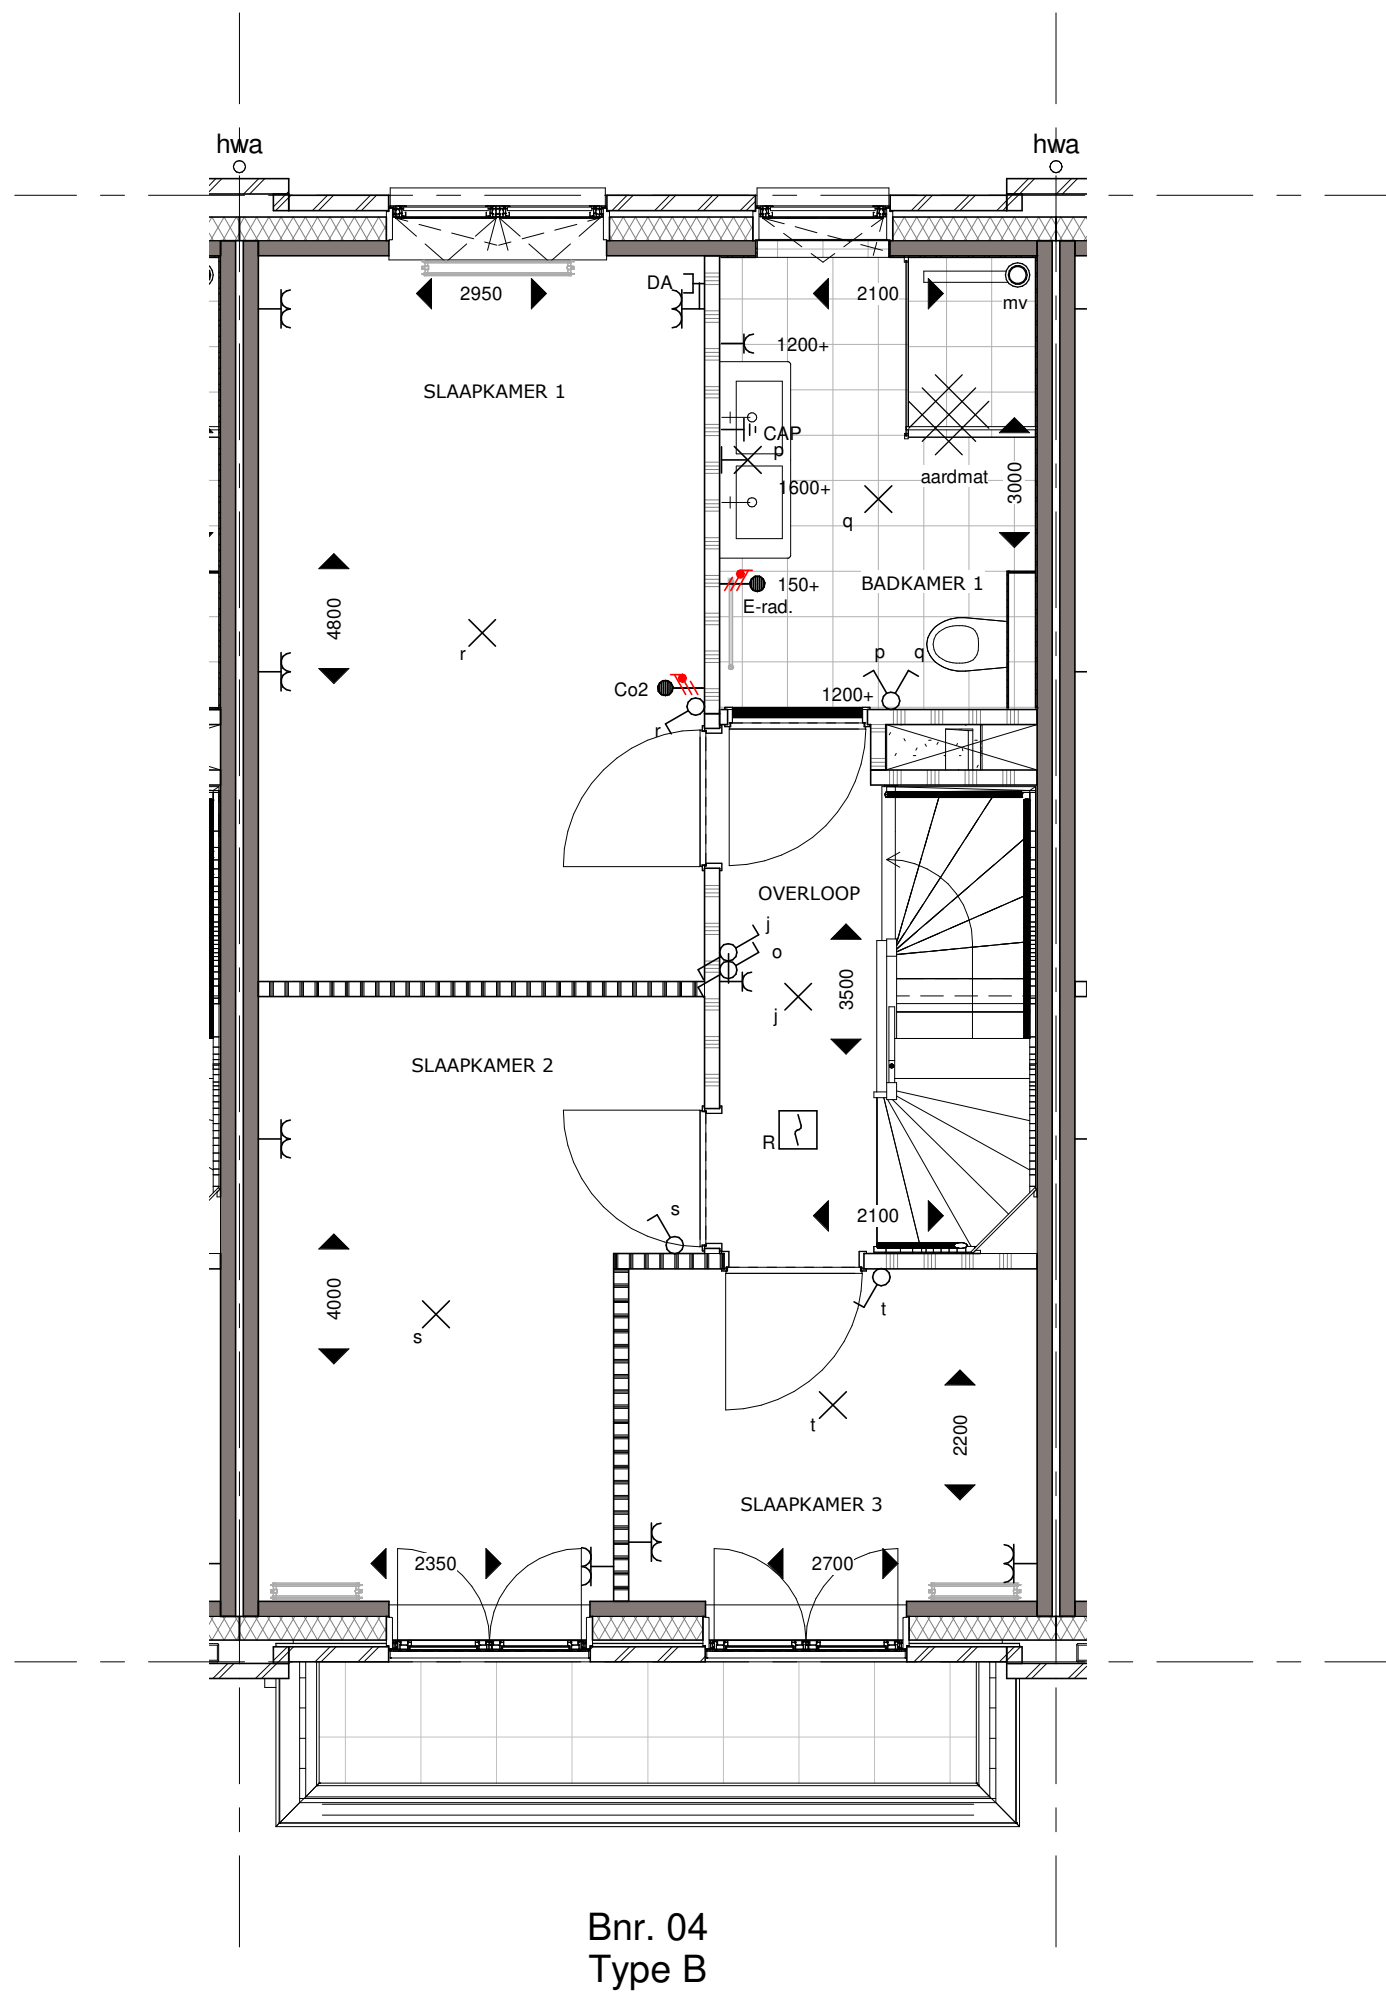

Bouwnummer 04 Tweede Verdieping

Koningsdaal Blok 1A

SCHAAL 1:50


Formaat: A3

15-03-2019

KT-A.04-03



bpd TREBBE
ONTWIKKELT EN BOUWT

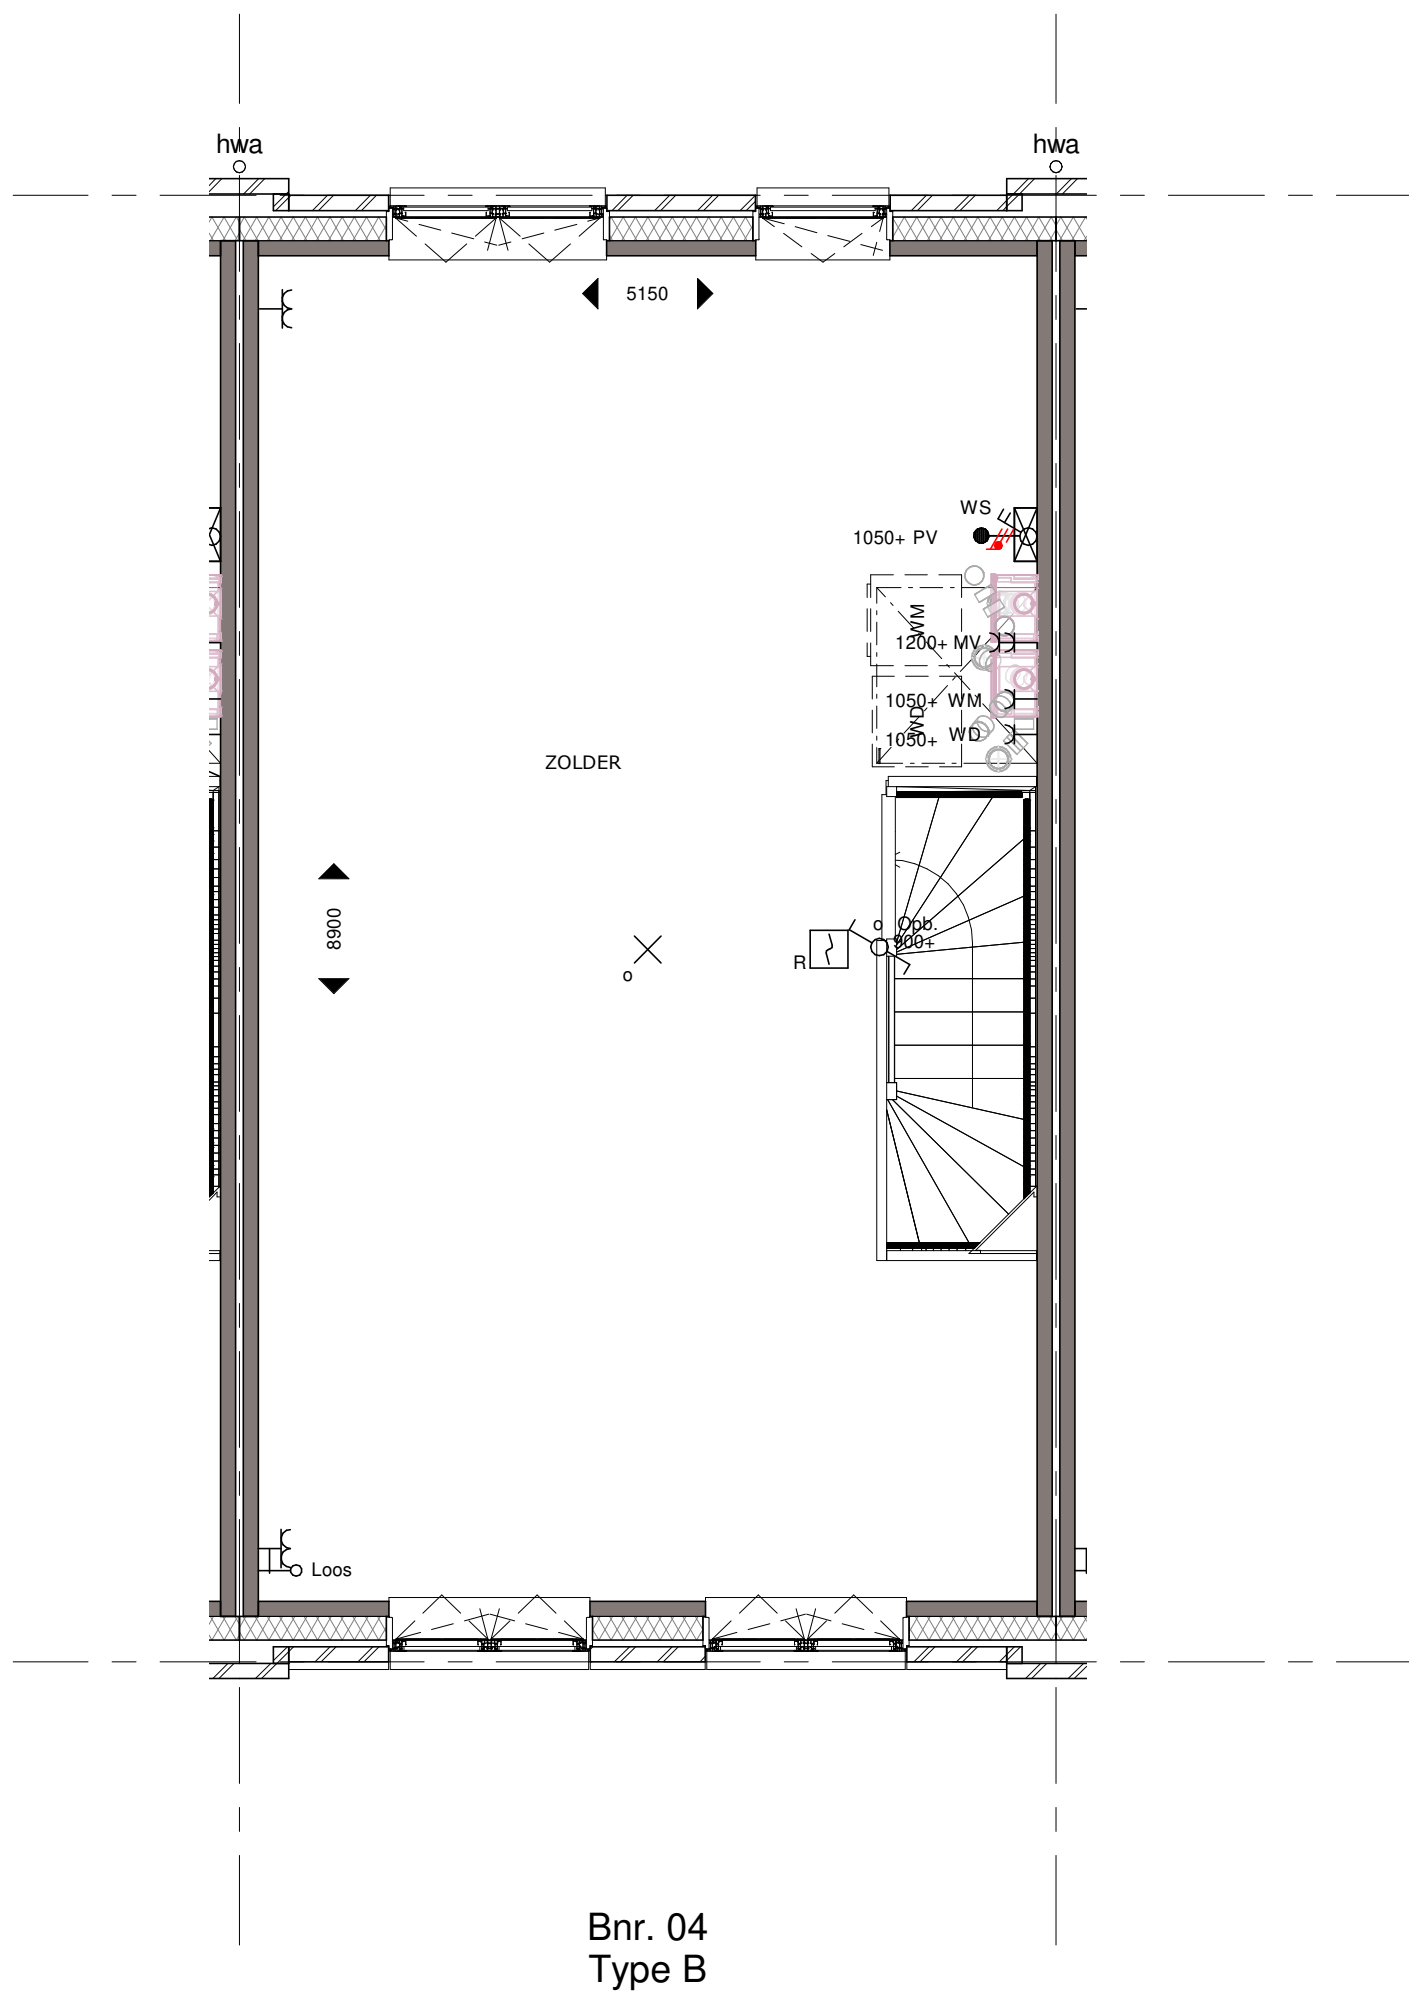

Bouwnummer 04 Derde Verdieping

Koningsdaal Blok 1A

SCHAAL 1:50

Formaat: A3

15-03-2019

KT-A.04-04



bpd **TREBBE**
ONTWIKKELT EN BOUWT



Bnr. 04
Type B

Bouwnummer 04 Voorgevel

Koningsdaal Blok 1A

SCHAAL 1:50


Formaat: A3

15-03-2019

KT-A.04-05



bpd **TREBBE**
ONTWIKKELT EN BOUWT

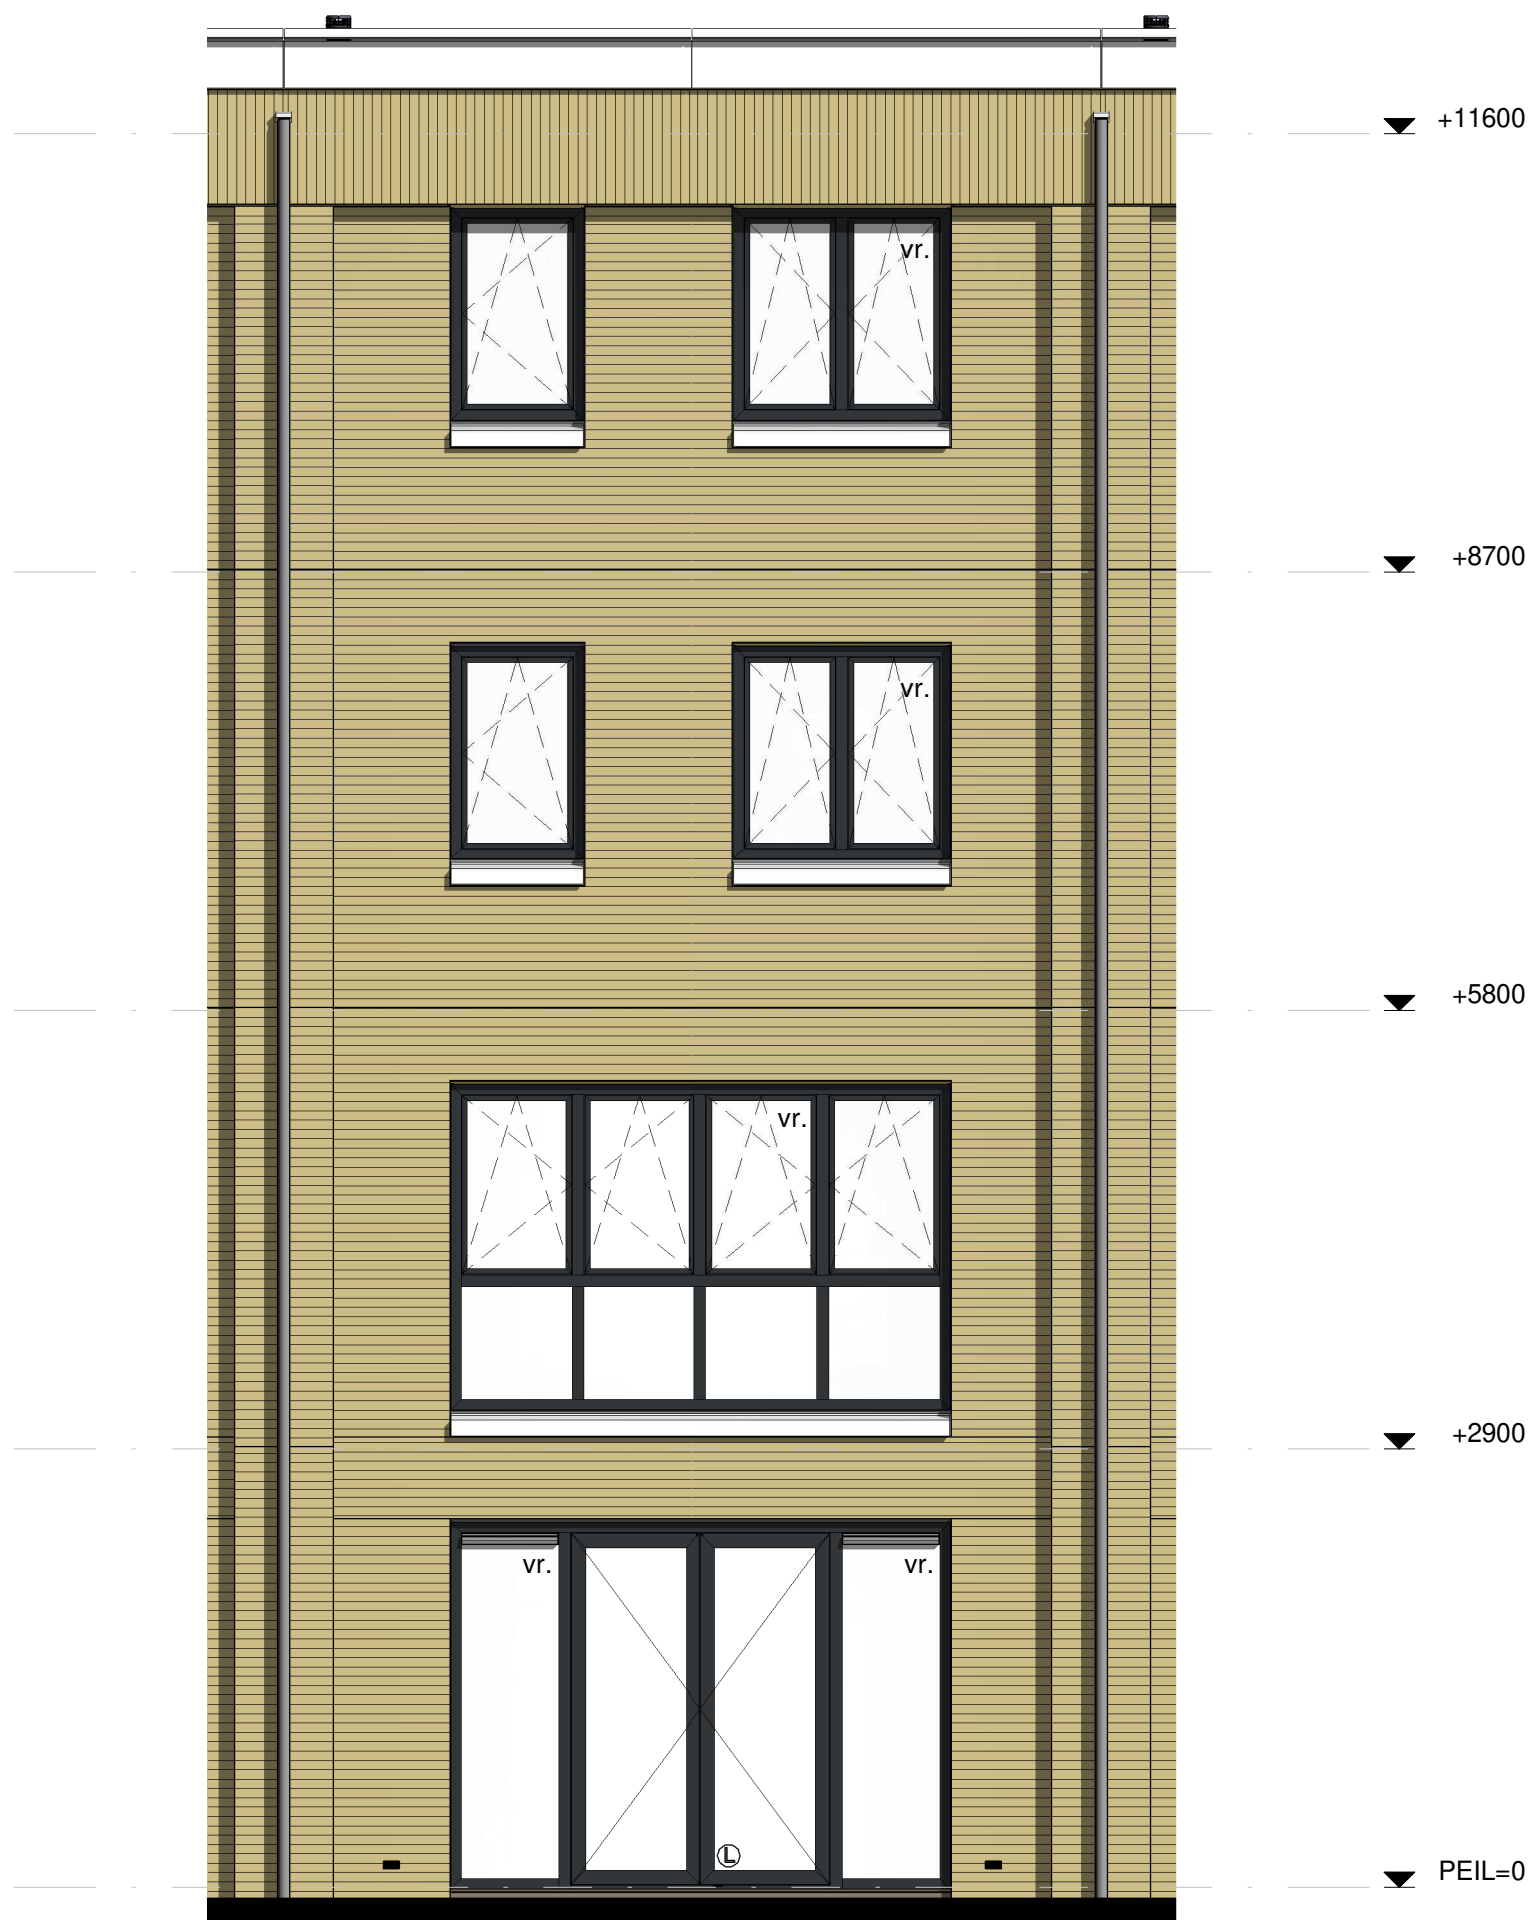

Bnr. 04
Type B

Bouwnummer 04 Achtergevel

Koningsdaal Blok 1A

SCHAAL 1:50

Formaat: A3

15-03-2019

KT-A.04-06



bpd **TREBBE**
ONTWIKKELT EN BOUWT