







KLOKGROEP

Kanaalstraat 200
6541 XN Nijmegen
Postbus 40018
6504 AA Nijmegen
Tel +31 (0)88 024 91 00
KlokGroep.nl

Fase:
Verkoop

Onderdeel:
BNR 8 - Achtergevel

Project:
**Koningsdaal
Nijmegen**

Ontwikkelaar:
BPD

Datum: 20-06-2017

Getekend: JH


Versie: 1

Schaal: 1 : 50

Afmeting: A3
(297x420)

Projectnummer:
B1016011


Bladnummer:
VK-08-02

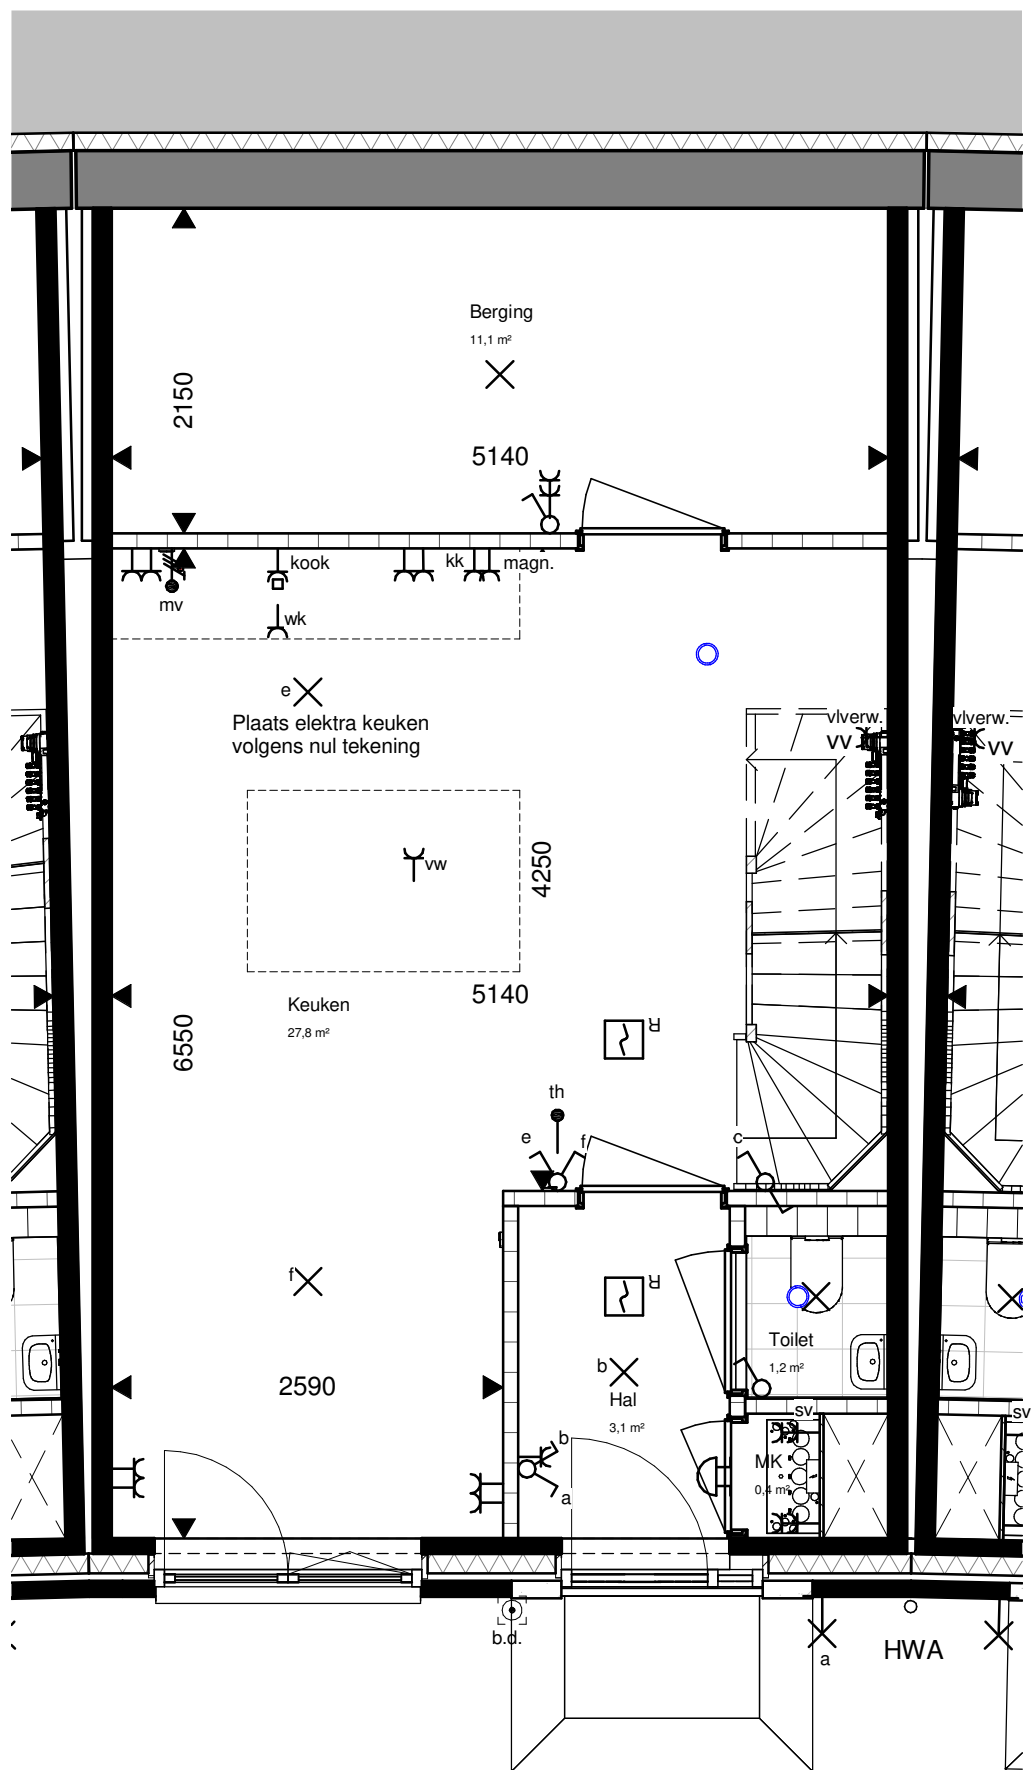


Kanaalstraat 200
6541 XN Nijmegen
Postbus 40018
6504 AA Nijmegen
Tel +31 (0)88 024 91 00
KlokGroep.nl

Fase:
Verkoop
Onderdeel:
BNR 8 - Begane grond
Project:
**Koningsdaal
Nijmegen**
Ontwikkelaar:
BPD

Datum: 20-06-2017
Getekend: JH
Versie: 1
Schaal: 1 : 50
Afmeting: A3
(297x420)
Projectnummer:
B1016011
Bladnummer:
VK-08-03

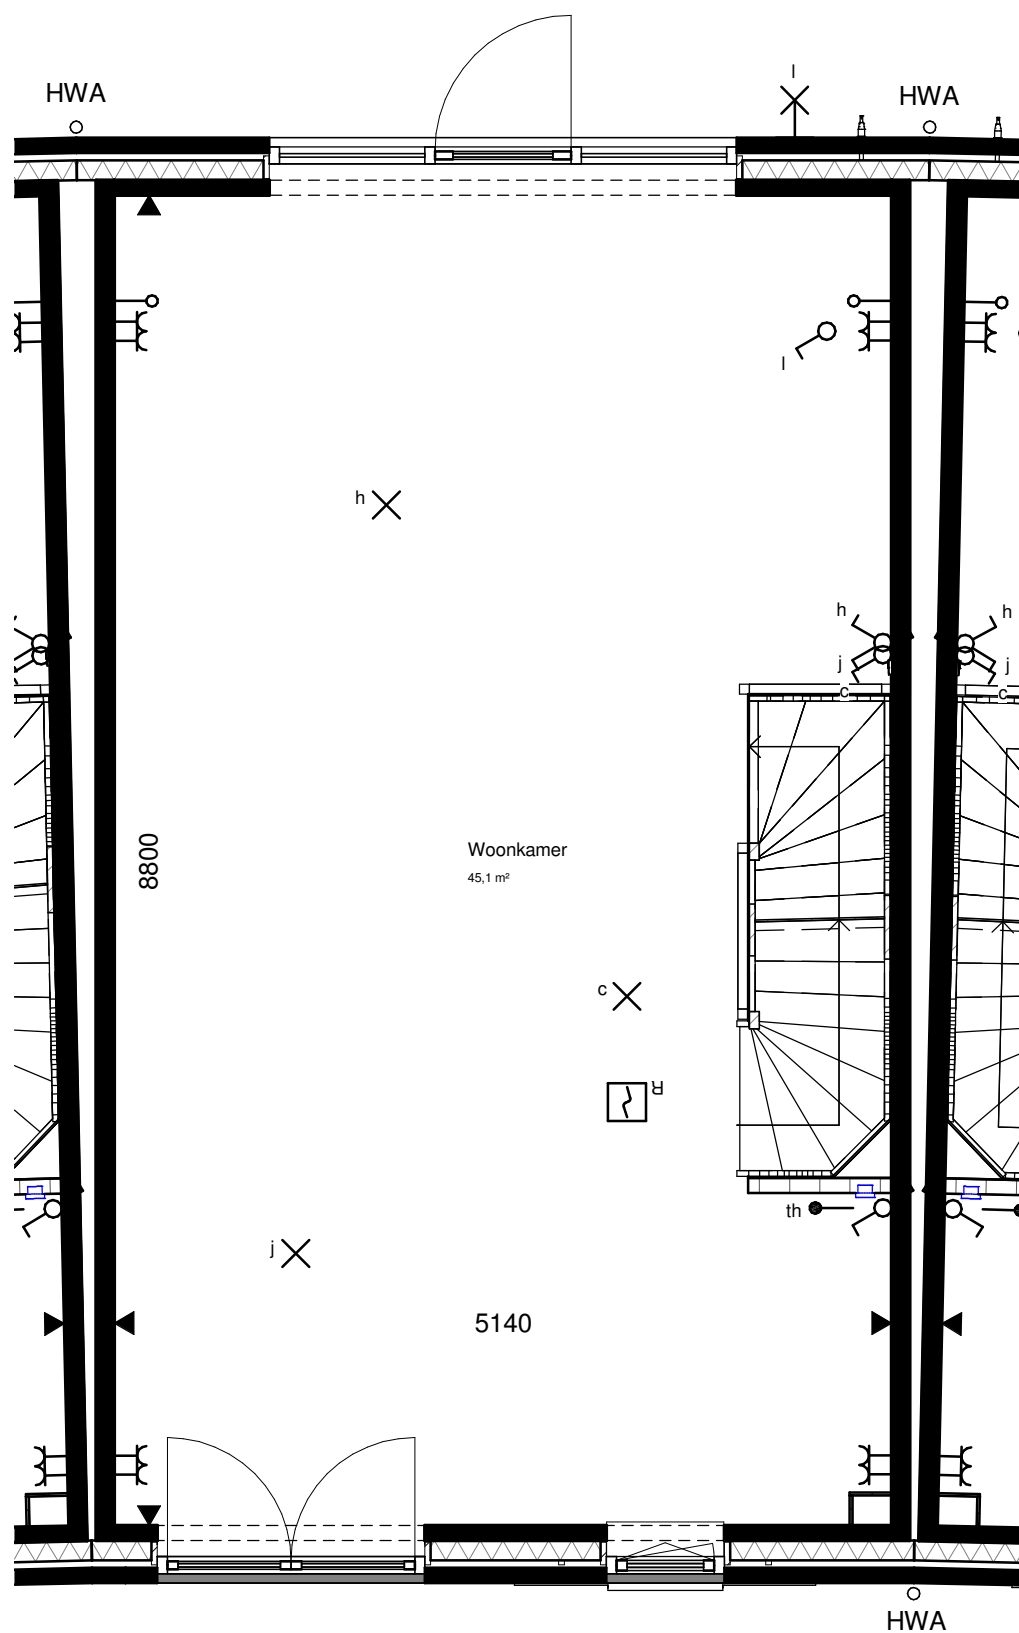


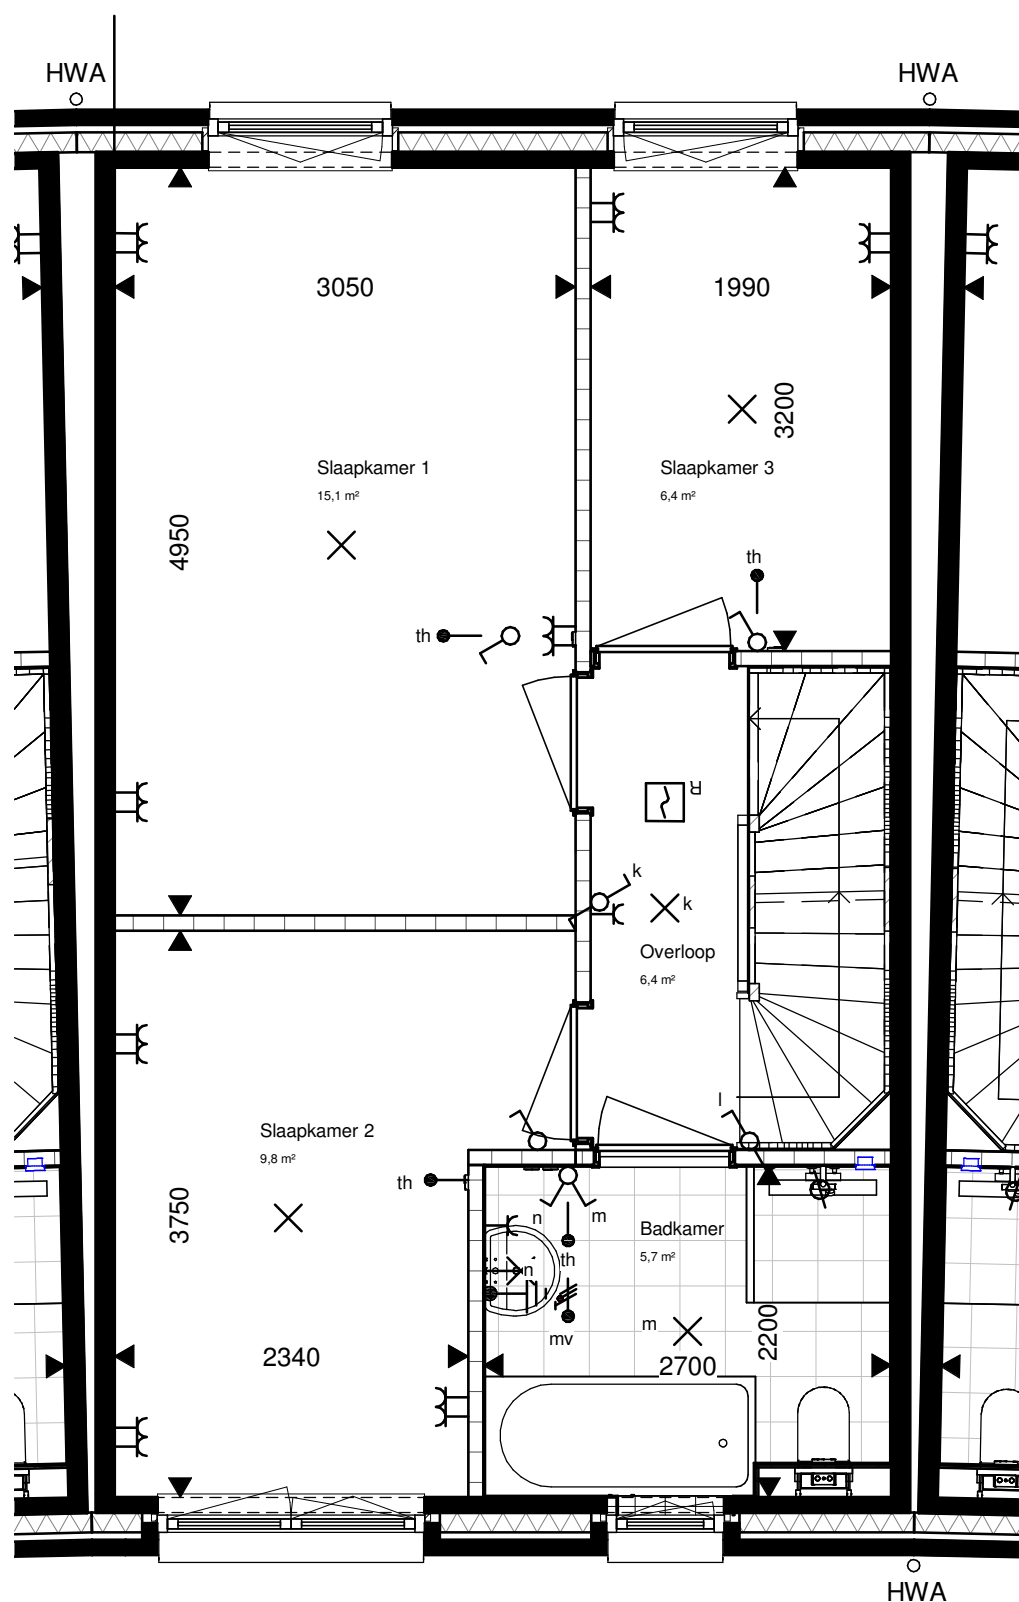


Kanaalstraat 200
6541 XN Nijmegen
Postbus 40018
6504 AA Nijmegen
Tel +31 (0)88 024 91 00
KlokGroep.nl

Fase:
Verkoop
Onderdeel:
BNR 8 - 2e verdieping
Project:
**Koningsdaal
Nijmegen**
Ontwikkelaar:
BPD

Datum: 20-06-2017
Getekend: JH
Versie: 1
Schaal: 1 : 50
Afmeting: A3
(297x420)
Projectnummer:
B1016011
Bladnummer:
VK-08-05

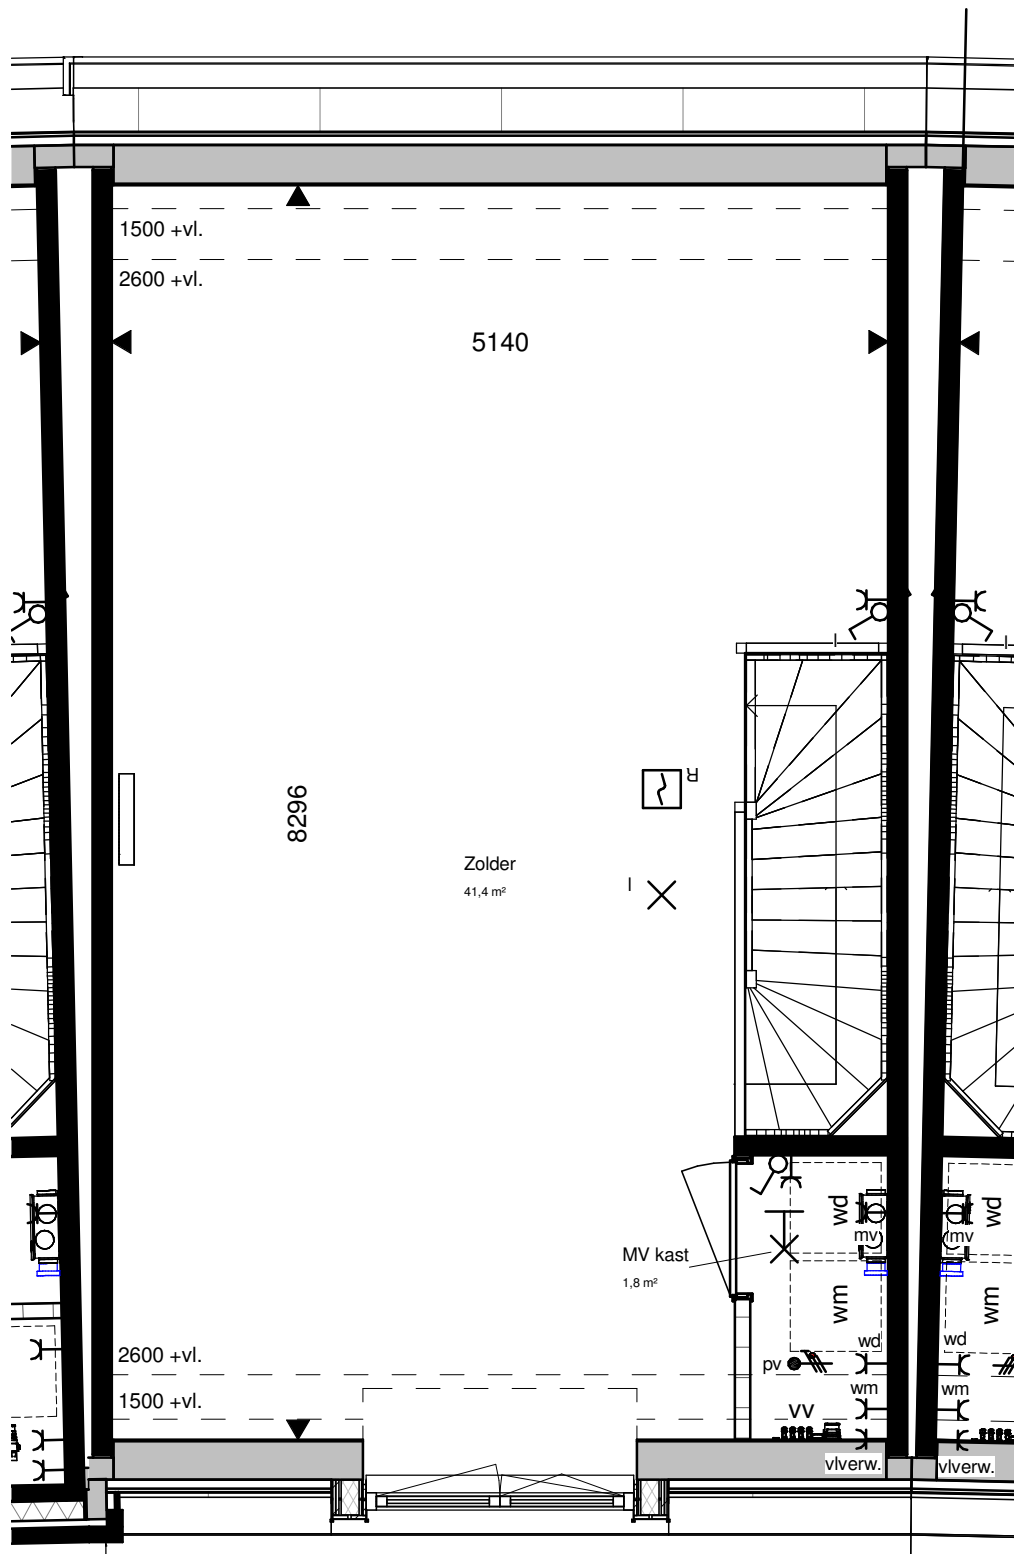

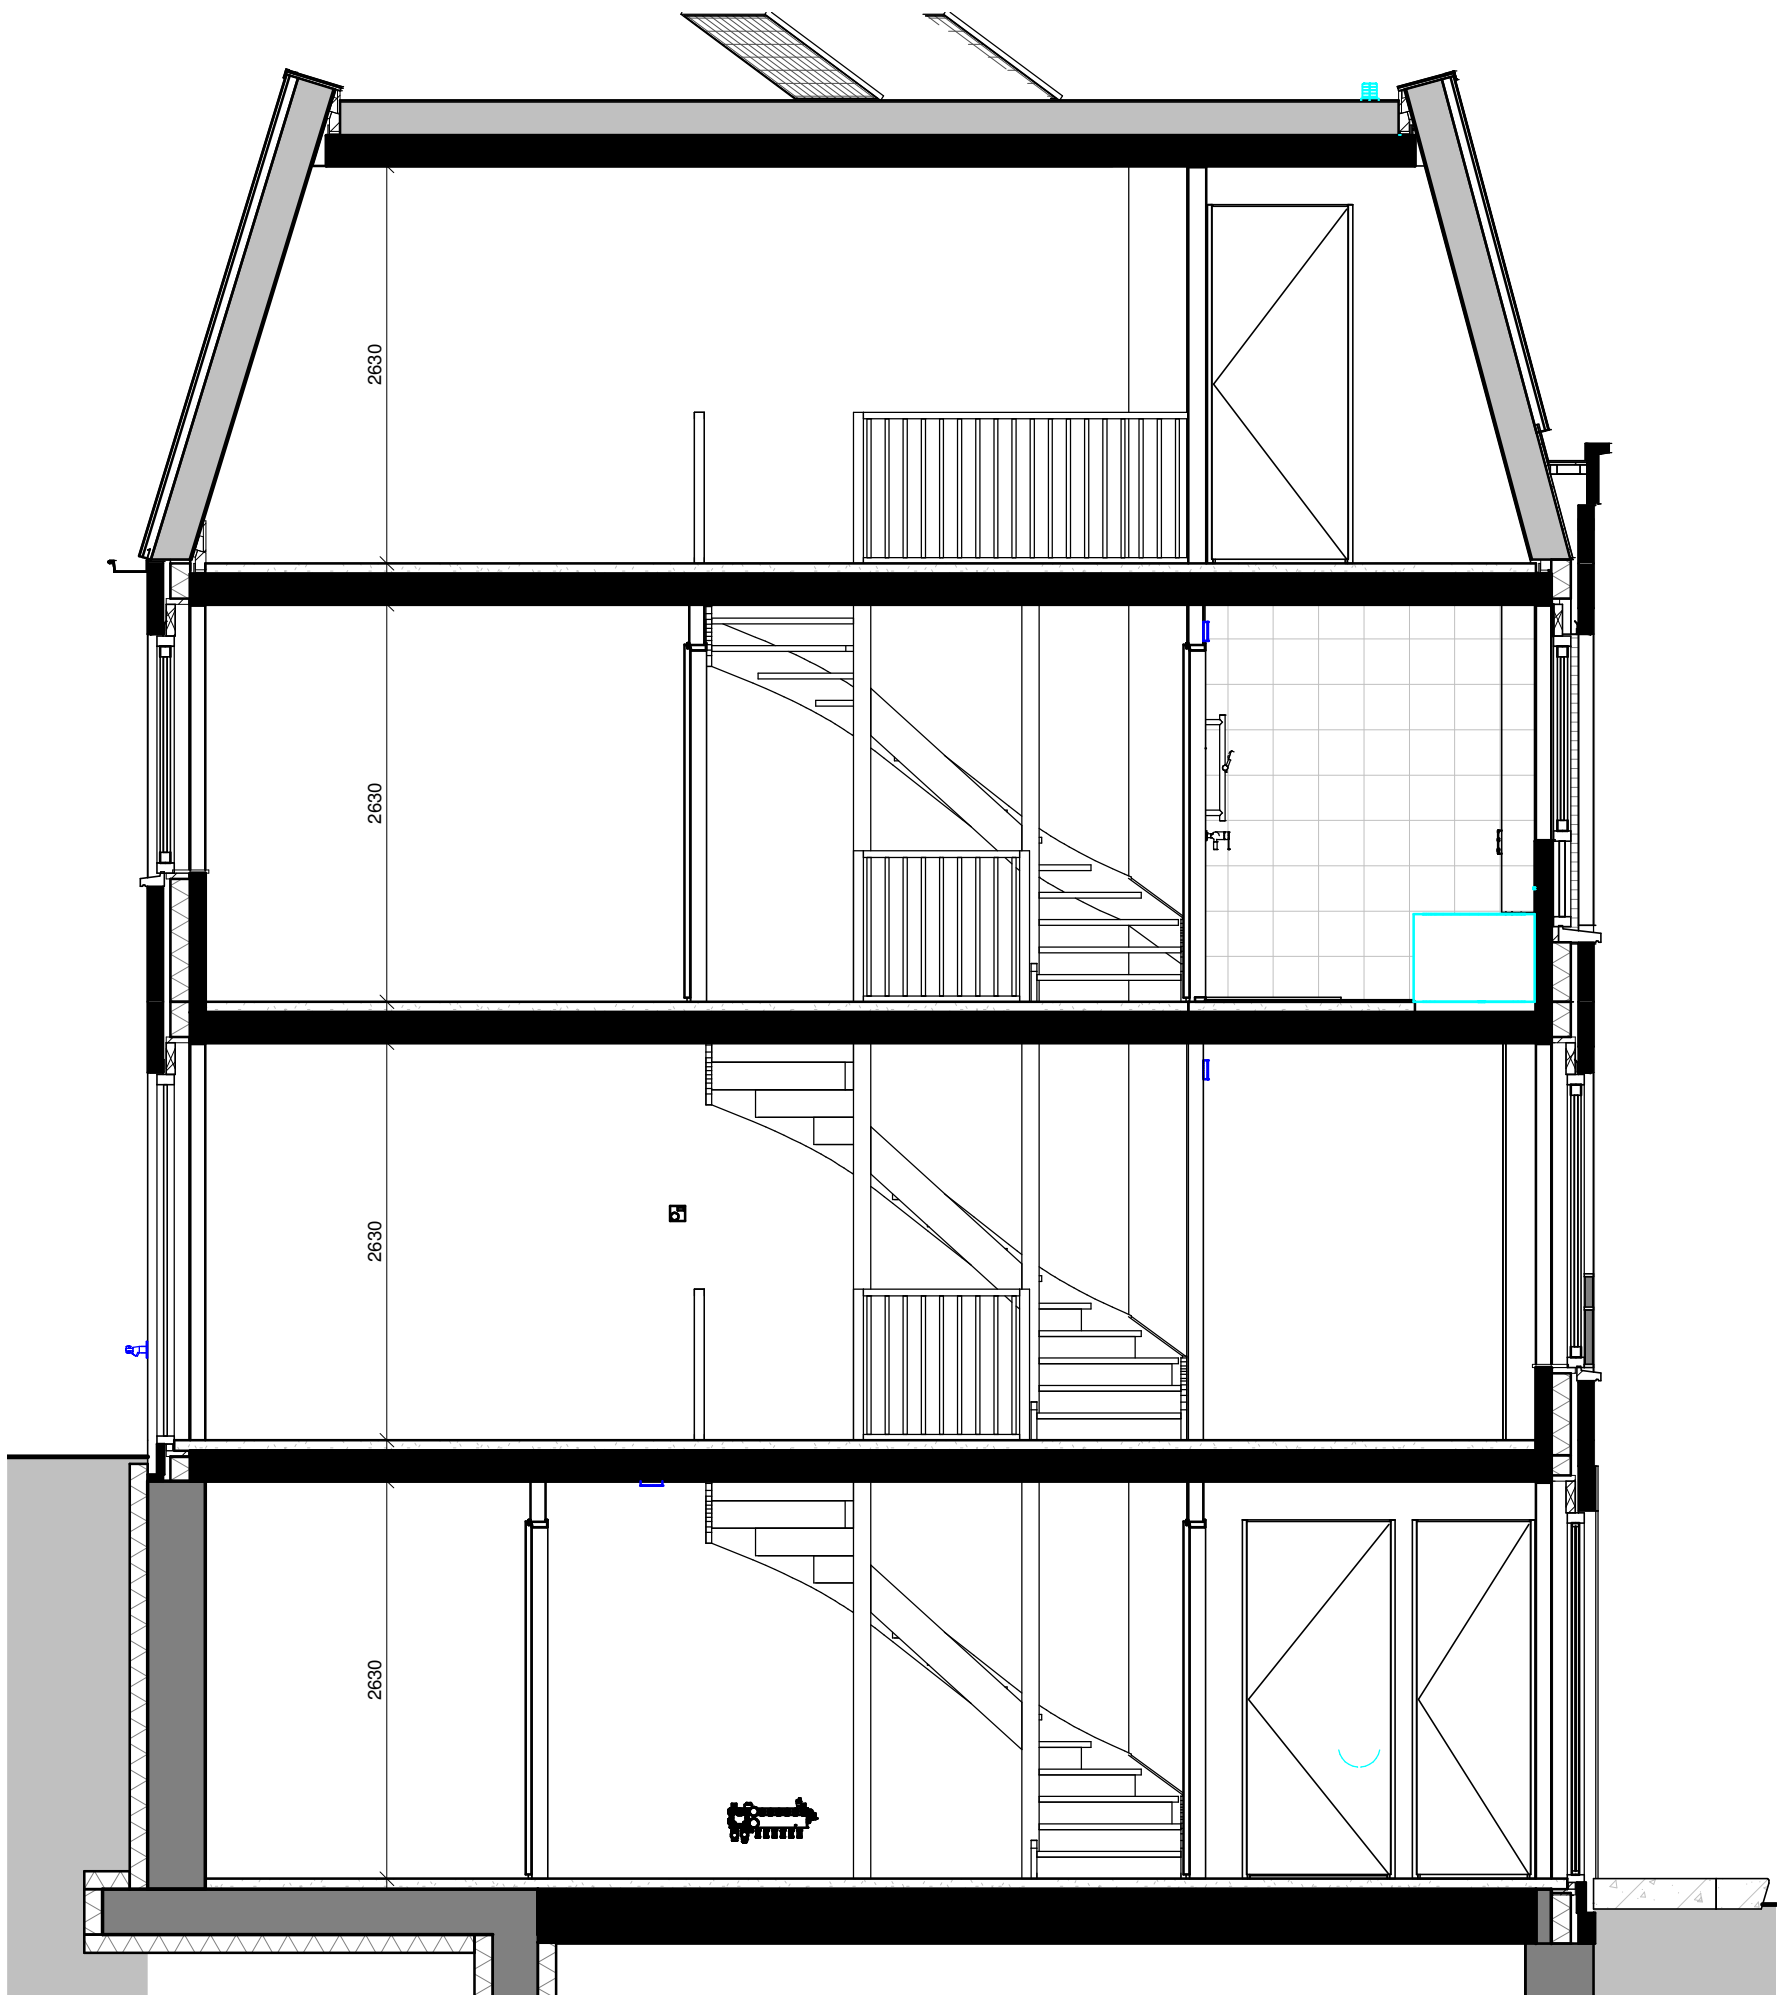

Kanaalstraat 200
6541 XN Nijmegen
Postbus 40018
6504 AA Nijmegen
Tel +31 (0)88 024 91 00
KlokGroep.nl

Fase:
Verkoop
Onderdeel:
BNR 8 - Doorsnede

Project:
**Koningsdaal
Nijmegen**
Ontwikkelaar:
BPD

Datum: 20-06-2017
Getekend: JH
Versie: 1
Schaal: 1 : 50
Afmeting: A3
(297x420)

Projectnummer:
B1016011
Bladnummer:
VK-08-07

RENVOOI

	Buitenmuur		Wandcontactdoos
	Woningscheidende muur		Wandcontactdoos met randaarde - 2 voudig in compactdoos
	Lichte scheidingswanden		Wandcontactdoos met randaarde - 2 voudig in 2 dozen
	Hemelwaterafvoer		Wandcontactdoos perilex "2L+2N+PE" of "3L+N+PE"
	Radiator		Aansluitpunt Thermostaat
	Afzuigpunt mechanische ventilatie		Hoofdaansluitpunt bediening mechanische ventilatie
	Ventilatioerooster		leiding tbv PV-panelen
	Beldrukker		Loze leiding
	Bel schel		Aansluitpunt 230V - bedraad
	Rookmelder		Centraal aardingspunt
	Schakelaar		Aardplaat of stekeind
	Serieschakelaar		Opstelplaats mechanische ventilatie unit
	Serieschakelaar + wandcontactdoos		Opstelplaats centrale verwarming
	Wisselschakelaar		Opstelplaats wasmachine
	Schakelaar + wandcontactdoos		Opstelplaats wasdroger
	Serie-Wisselschakelaar		Opstelplaats vloerverwarmingsverdeler
	lichtpunt		Buitenkraan
	Wandlichtpunt		Colotbelpaneel
	Wandlichtpunt spatwaterdicht incl. armateur		

RENVOOI KEUKEN

KEUKEN AANSLUITPUNTEN

- gootsteen (afgedopt)
- vaatwasser aansluiting, T-stuk op afvoer gootsteen
- gasleiding kooktoestel (afgedopt)
- enkele wcd voor afzuigkap
- enkele wcd voor vonkontsteking
- 2 dubbele wcd voor algemeen gebruik (boven aanrechtblad)
- onbedraad aansluitpunt t.b.v. boiler
- onbedraad aansluitpunt t.b.v. kookplaat
- enkele wcd voor koelkast
- bedraad aansluitpunt t.b.v. combi-oven
- bedraad aansluitpunt t.b.v. vaatwasser

(positie conform 0-tekening)

Het aantal getekende zonnepanelen is indicatief en kan per woning verschillen. Definitief aantal wordt op een later stadium berekend conform de EPC berekening.

Kleuren voordeuren n.t.b. door architect.

Kanaalstraat 200
6541 XN Nijmegen
Postbus 40018
6504 AA Nijmegen
Tel +31 (0)88 024 91 00

KlokGroep.nl

Fase:
Verkoop
Onderdeel:
Legenda

Project:
**Koningsdaal
Nijmegen**
Ontwikkelaar:
BPD

Datum: 20-06-2017
Getekend: JH
Versie: 1
Schaal: 1 : 50
Afmeting: A3
(297x420)

Projectnummer:
B1016011
Bladnummer:
VK-08-08