


Woningtype D3b

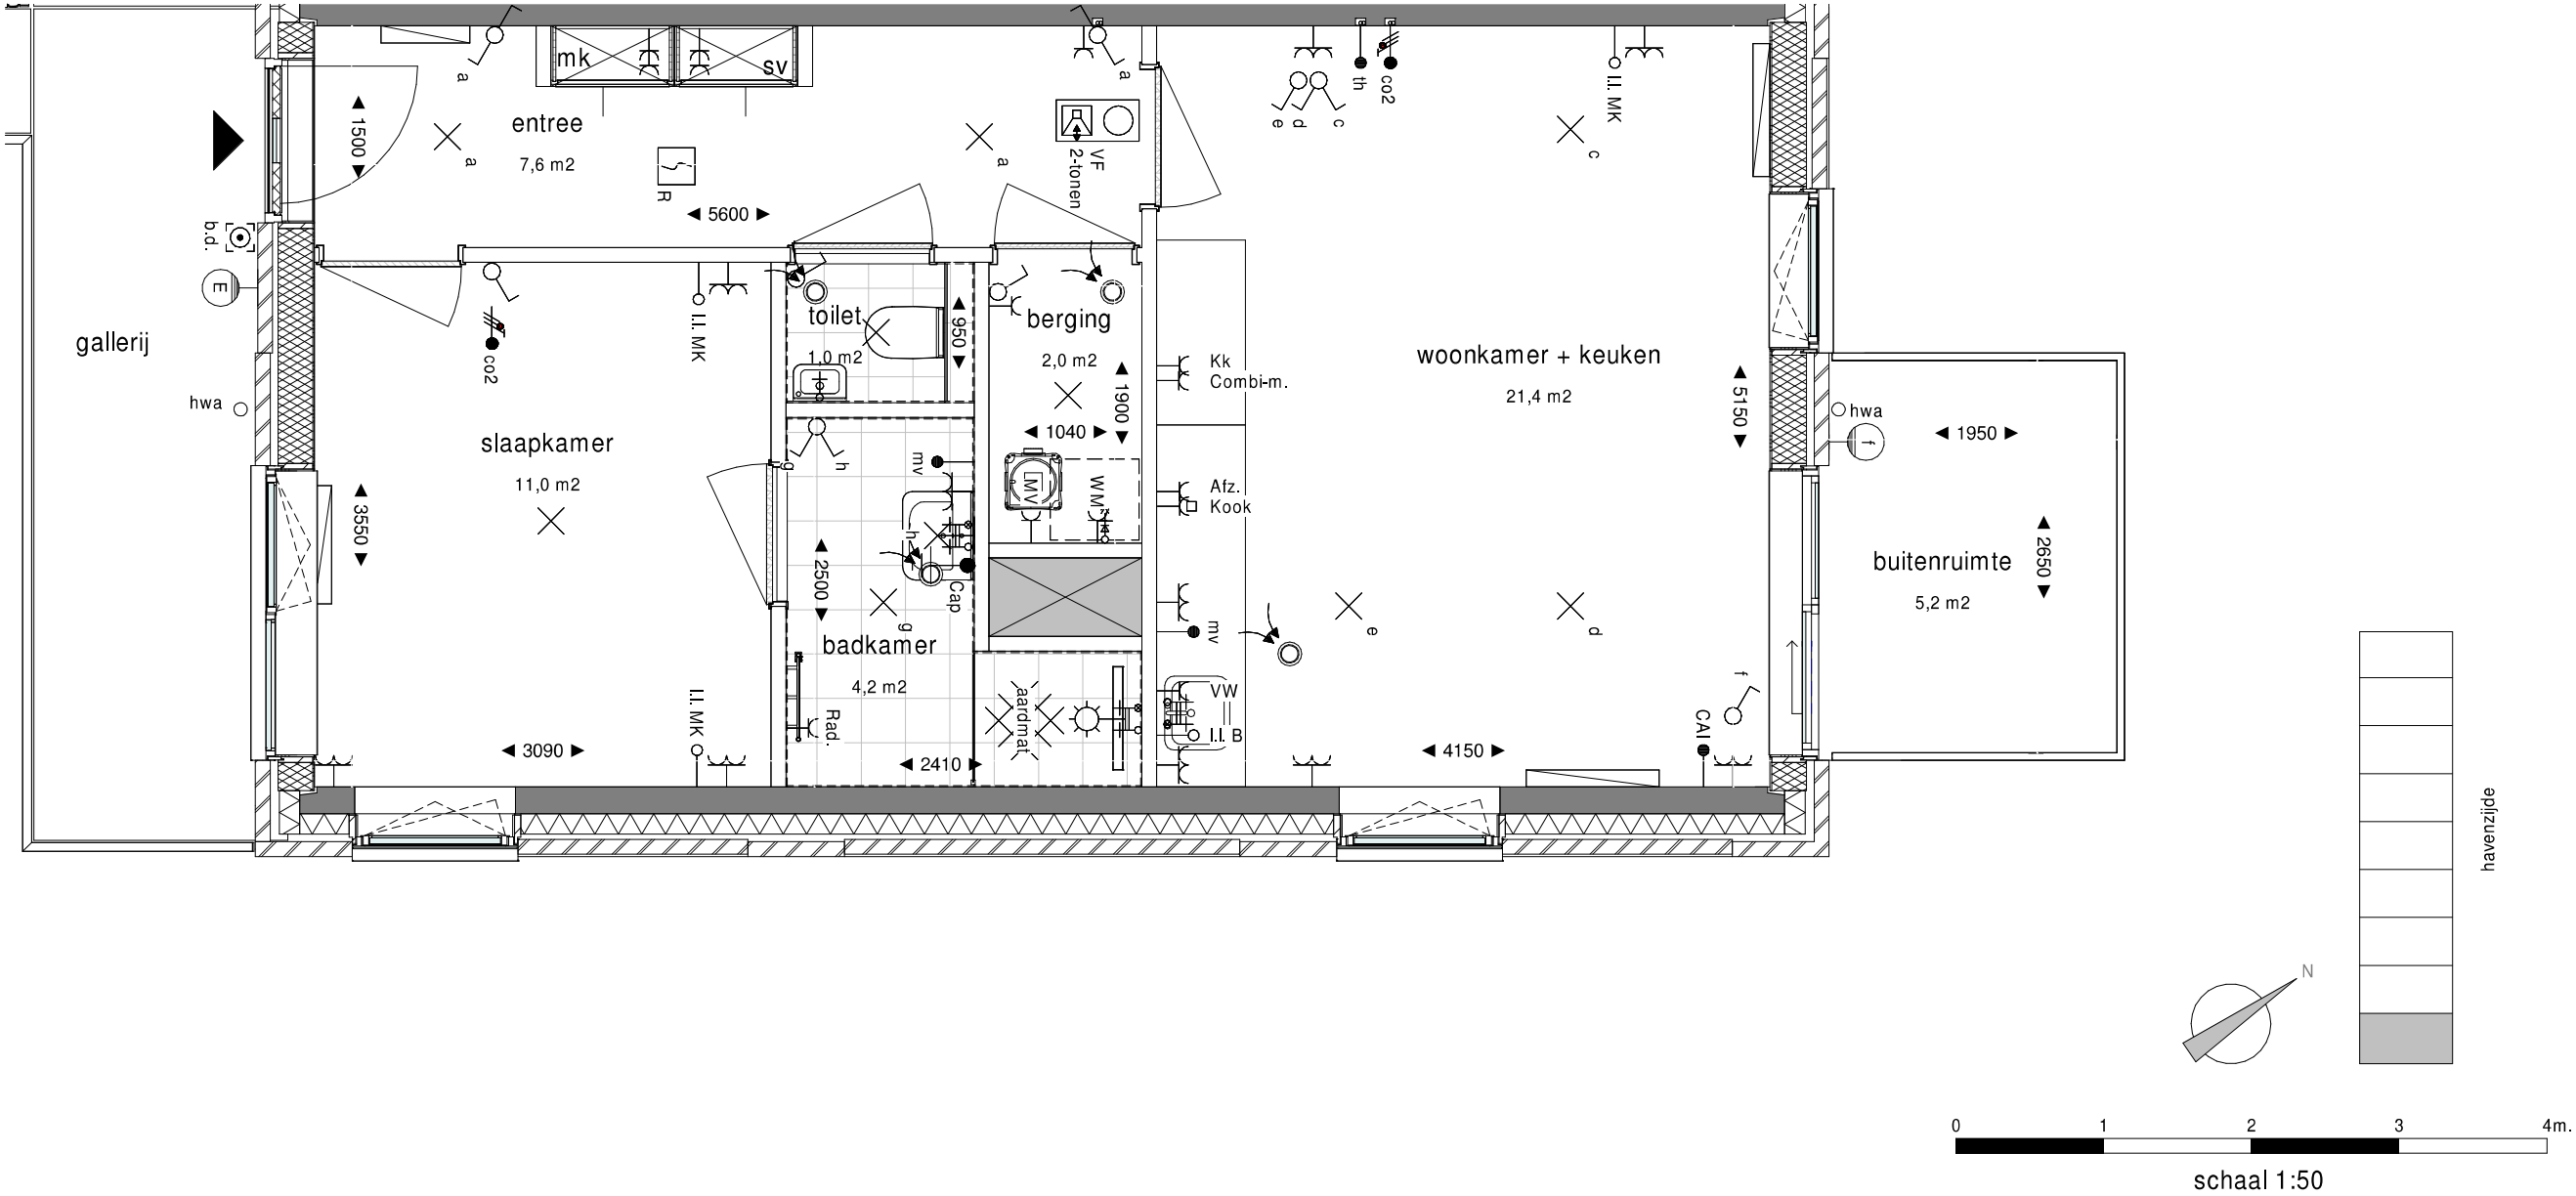

Project
Havenkade
Nijmegen

Onderwerp
Woningtype D3b
Thuishaven bnr 330

C.B9.D3b

Schaal
1:50

Formaat
A3