



Kanaalstraat 200
6541 XN Nijmegen
Postbus 40018
6504 AA Nijmegen
Tel +31 (0)88 024 91 00
KlokGroep.nl

Fase:

Verkoop

Onderdeel:

BNR 29 - Voorgevel

Project:

**Koningsdaal
Nijmegen**

Ontwikkelaar:

BPD

Datum: 20-06-2017

Getekend: JH

Versie: 1

Schaal: 1 : 50

Afmeting: A3
(297x420)

Projectnummer:

B1016011

Bladnummer:

VK-29-01



Kanaalstraat 200
6541 XN Nijmegen
Postbus 40018
6504 AA Nijmegen
Tel +31 (0)88 024 91 00
KlokGroep.nl

Fase:

Verkoop

Onderdeel:

BNR 29 - Achtergevel

Project:

**Koningsdaal
Nijmegen**

Ontwikkelaar:

BPD

Datum: 20-06-2017

Getekend: JH

Versie: 1

Schaal: 1 : 50


Afmeting: A3
(297x420)

Projectnummer:

B1016011

Bladnummer:

VK-29-02

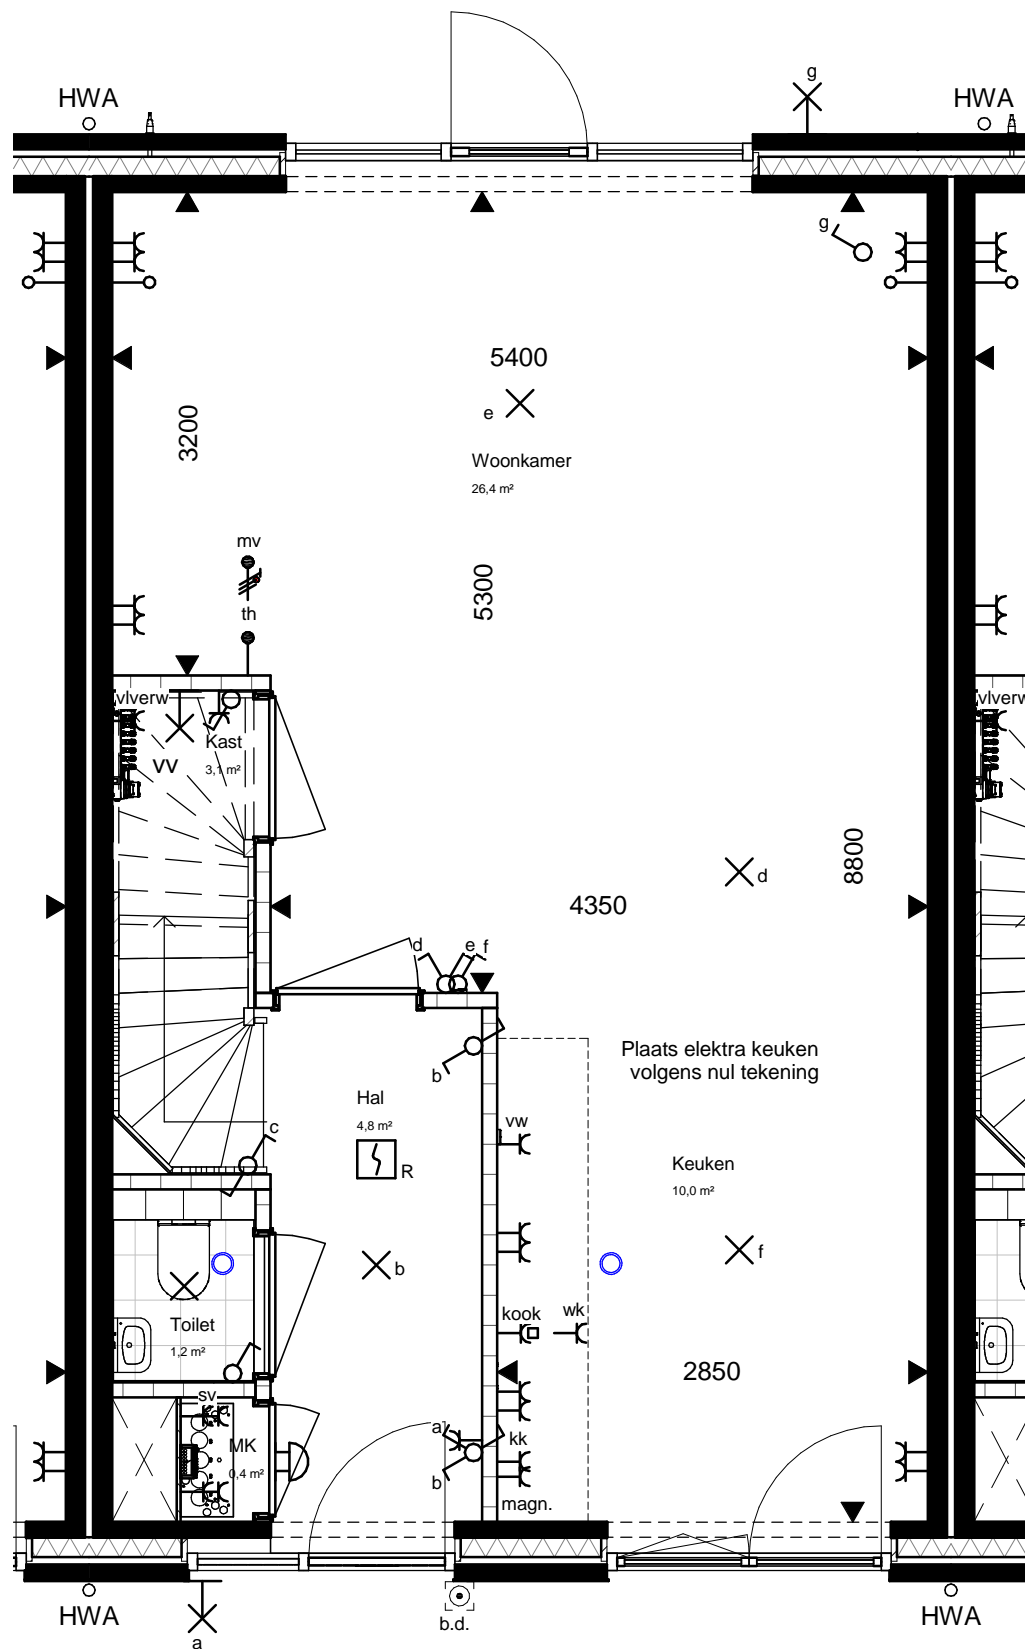

Kanaalstraat 200
6541 XN Nijmegen
Postbus 40018
6504 AA Nijmegen
Tel +31 (0)88 024 91 00

KlokGroep.nl

Fase:

Verkoop

Onderdeel:

BNR 29 - Begane grond

Project:

**Koningsdaal
Nijmegen**

Ontwikkelaar:

BPD

Datum: 20-06-2017

Getekend: JH

Versie: 1

Schaal: 1 : 50


Afmeting: A3
(297x420)

Projectnummer:

B1016011

Bladnummer:

VK-29-03

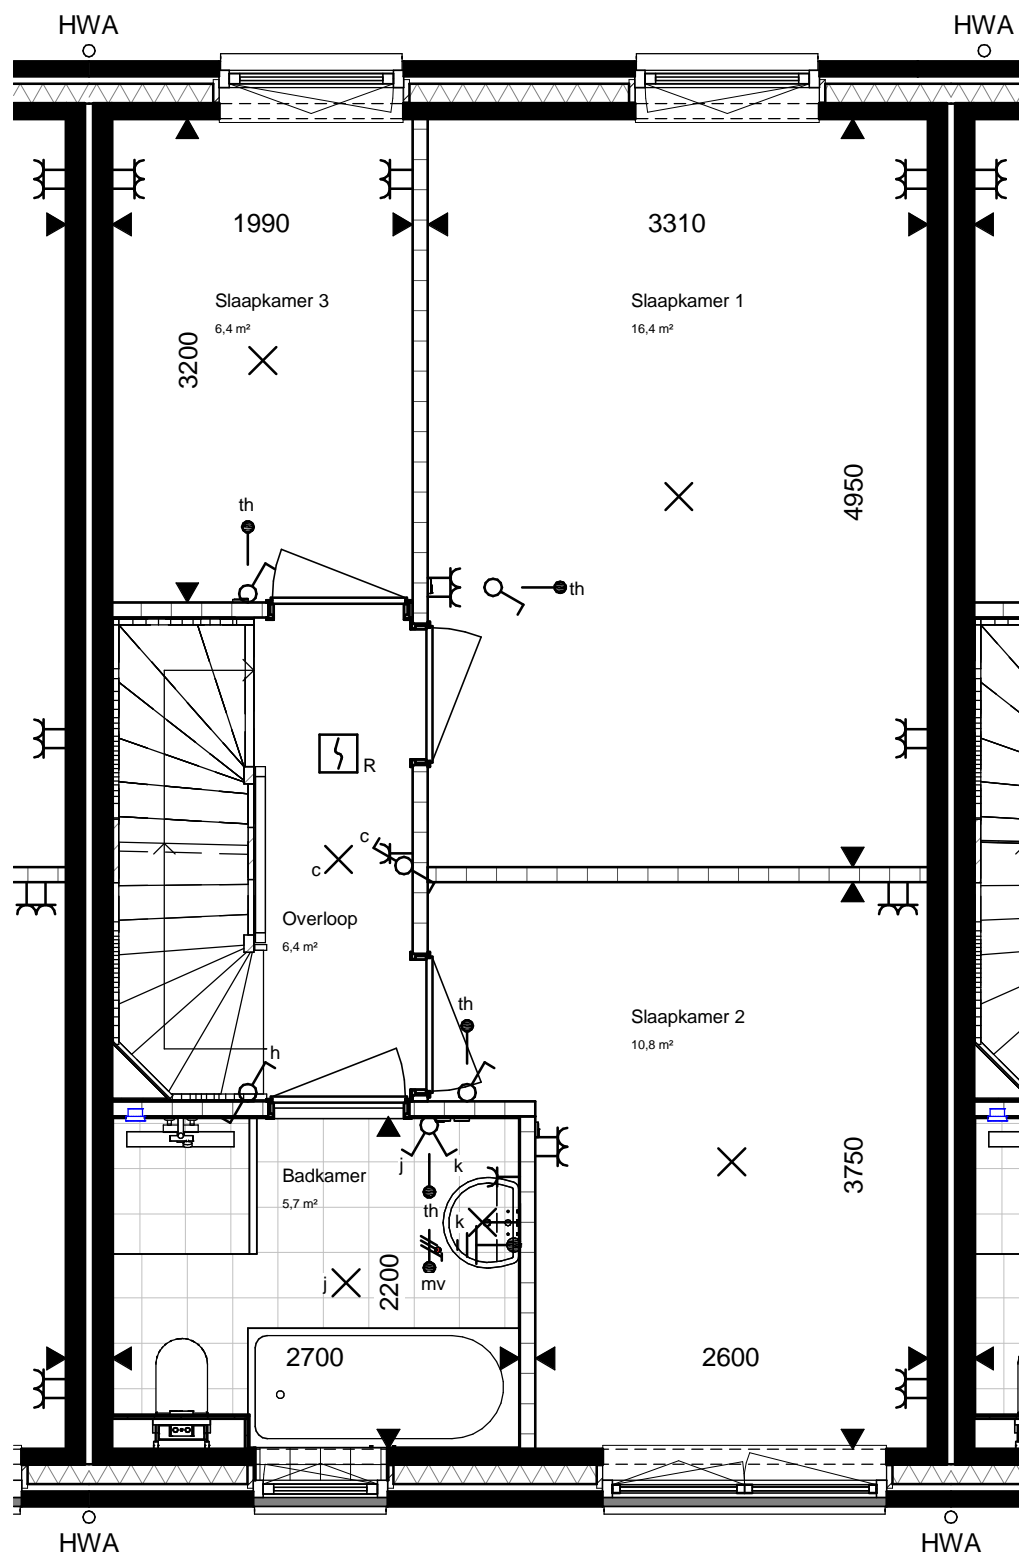

Kanaalstraat 200
6541 XN Nijmegen
Postbus 40018
6504 AA Nijmegen
Tel +31 (0)88 024 91 00

KlokGroep.nl

Fase:

Verkoop

Onderdeel:

BNR 29 - 1e verdieping

Project:

**Koningsdaal
Nijmegen**

Ontwikkelaar:

BPD

Datum: 20-06-2017

Getekend: JH

Versie: 1

Schaal: 1 : 50


Afmeting: A3
(297x420)

Projectnummer:

B1016011

Bladnummer:

VK-29-04

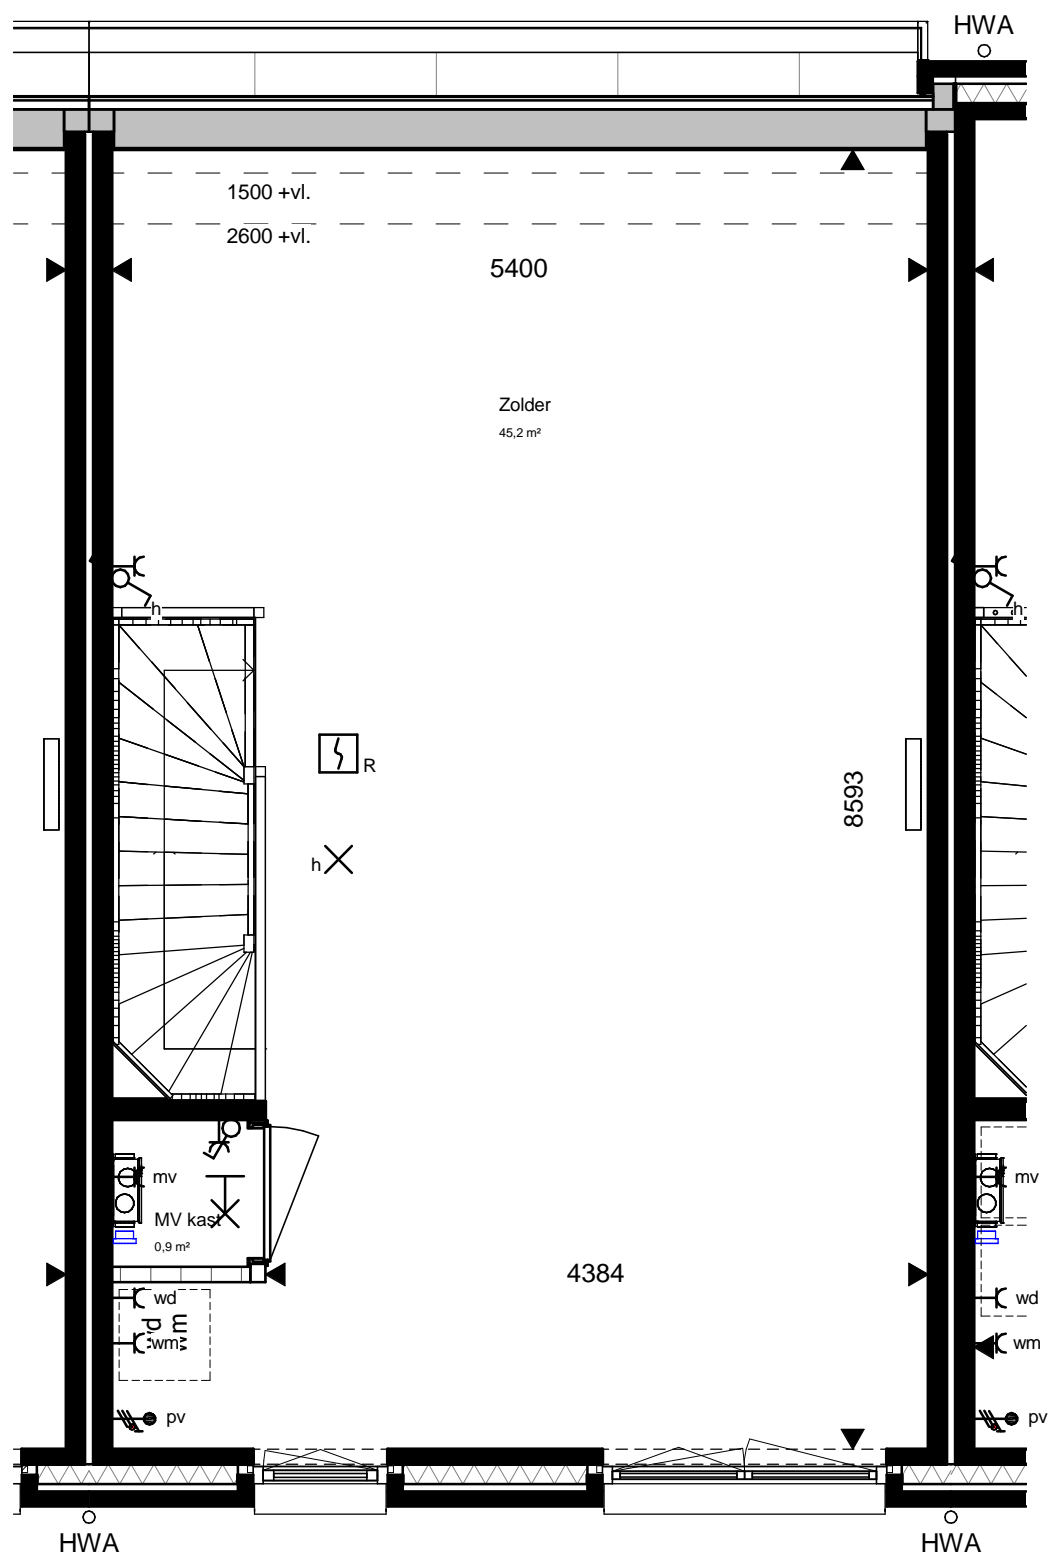

Kanaalstraat 200
6541 XN Nijmegen
Postbus 40018
6504 AA Nijmegen
Tel +31 (0)88 024 91 00

KlokGroep.nl

Fase:

Verkoop

Onderdeel:

BNR 29 - 2e verdieping

Project:

**Koningsdaal
Nijmegen**

Ontwikkelaar:

BPD

Datum: 20-06-2017

Getekend: JH

Versie: 1

Schaal: 1 : 50


Afmeting: A3
(297x420)

Projectnummer:

B1016011

Bladnummer:

VK-29-05

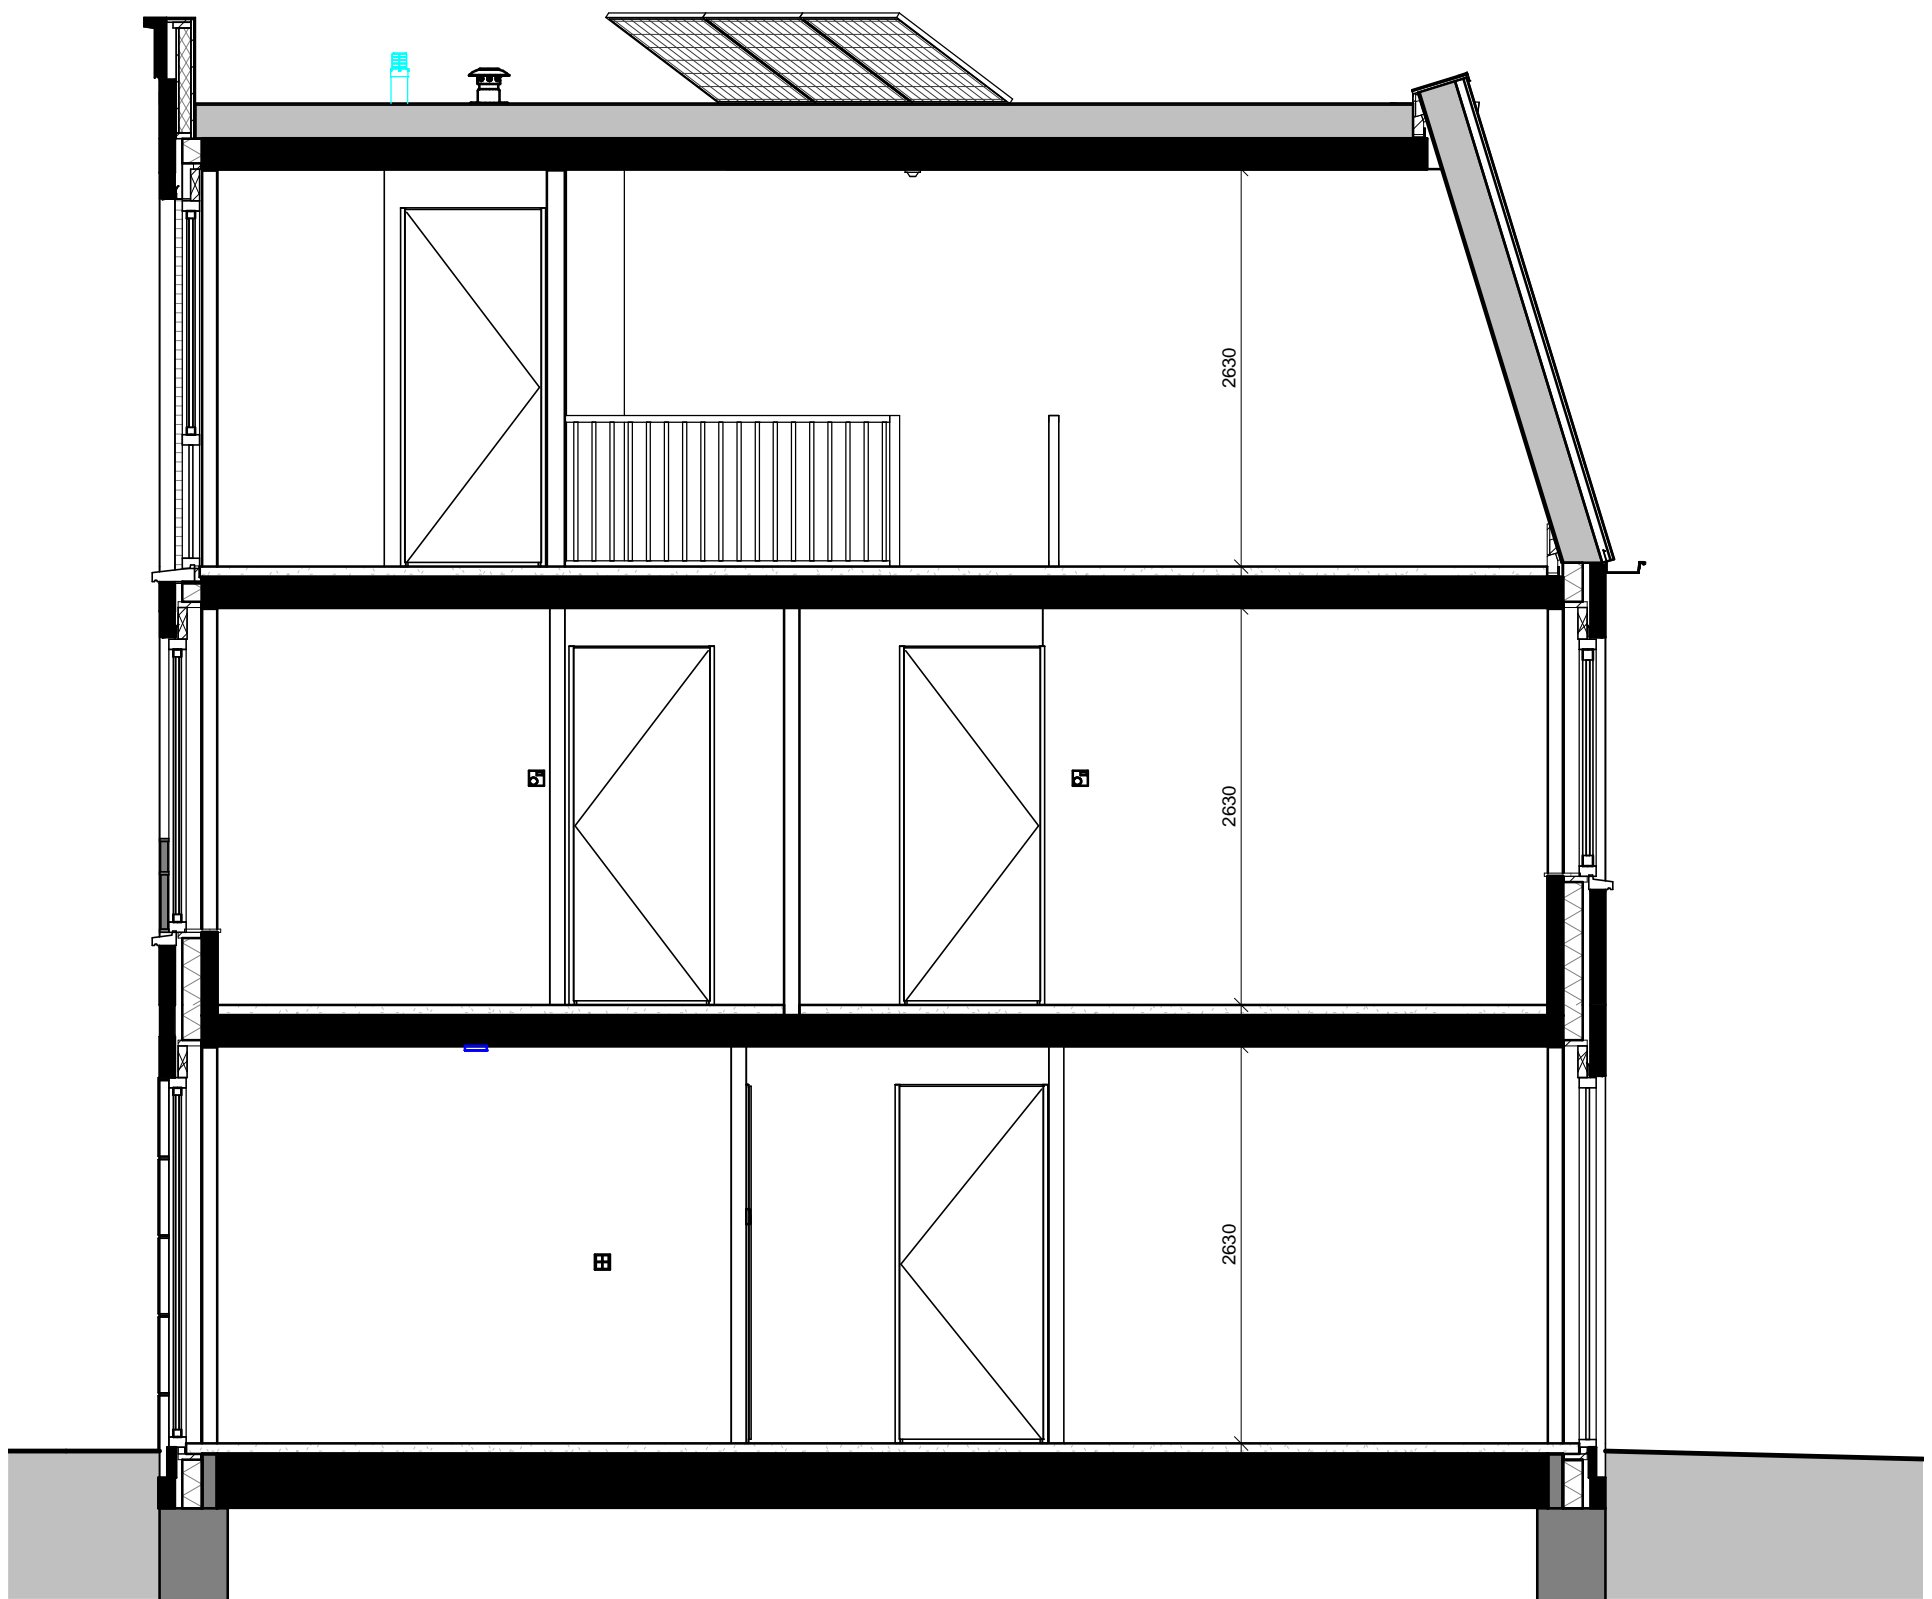

Kanaalstraat 200
6541 XN Nijmegen
Postbus 40018
6504 AA Nijmegen
Tel +31 (0)88 024 91 00
KlokGroep.nl

Fase:

Verkoop

Onderdeel:

BNR 29 - Doorsnede

Project:

**Koningsdaal
Nijmegen**

Ontwikkelaar:

BPD

Datum: 20-06-2017

Getekend: JH

Versie: 1

Schaal: 1 : 50

Afmeting: A3
(297x420)









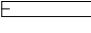
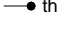

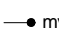

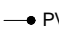
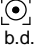
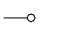



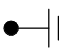







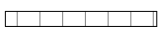







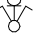

Projectnummer:

B1016011

Bladnummer:

VK-29-06

RENVOOI

	Buitenmuur		Wandcontactdoos
	Woningscheidende muur		Wandcontactdoos met randaarde - 2 voudig in compactdoos
	Lichte scheidingswanden		Wandcontactdoos met randaarde - 2 voudig in 2 dozen
	Hemelwaterafvoer		Wandcontactdoos perilex "2L+2N+PE" of "3L+N+PE"
	Radiator		Aansluitpunt Thermostaat
	Afzuigpunt mechanische ventilatie		Hoofdaansluitpunt bediening mechanische ventilatie
	Ventilatioerooster		leiding tbv PV-panelen
	Beldrukker		Loze leiding
	Bel schel		Aansluitpunt 230V - bedraad
	Rookmelder		Centraal aardingspunt
	Schakelaar		Aardplaat of stekeind
	Serieschakelaar		MV Opstelplaats mechanische ventilatie unit
	Serieschakelaar + wandcontactdoos		CV Opstelplaats centrale verwarming
	Wisselschakelaar		WM Opstelplaats wasmachine
	Schakelaar + wandcontactdoos		WD Opstelplaats wasdroger
	Serie-Wisselschakelaar		VV Opstelplaats vloerverwarmingsverdeler
	lichtpunt		Buitenkraan
	Wandlichtpunt		C Colotbelpaneel
	Wandlichtpunt spatwaterdicht incl. armateur		

RENVOOI KEUKEN

KEUKEN AANSLUITPUNTEN

- gootsteen (afgedopt)
- vaatwasser aansluiting, T-stuk op afvoer gootsteen
- gasleiding kooktoestel (afgedopt)
- enkele wcd voor afzuigkap
- enkele wcd voor vonkontsteking
- 2 dubbele wcd voor algemeen gebruik (boven aanrechtblad)
- onbedraad aansluitpunt t.b.v. boiler
- onbedraad aansluitpunt t.b.v. kookplaat
- enkele wcd voor koelkast
- bedraad aansluitpunt t.b.v. combi-oven
- bedraad aansluitpunt t.b.v. vaatwasser

(positie conform 0-tekening)

Het aantal getekende zonnepanelen is indicatief en kan per woning verschillen. Definitief aantal wordt op een later stadium berekend conform de EPC berekening.

Kleuren voordeuren n.t.b. door architect.