

Bouwnummer 09 Begane Grond


Koningsdaal Blok 1B

Formaat: A3

SCHAAL 1:50

15-03-2019

KT-B.09-01

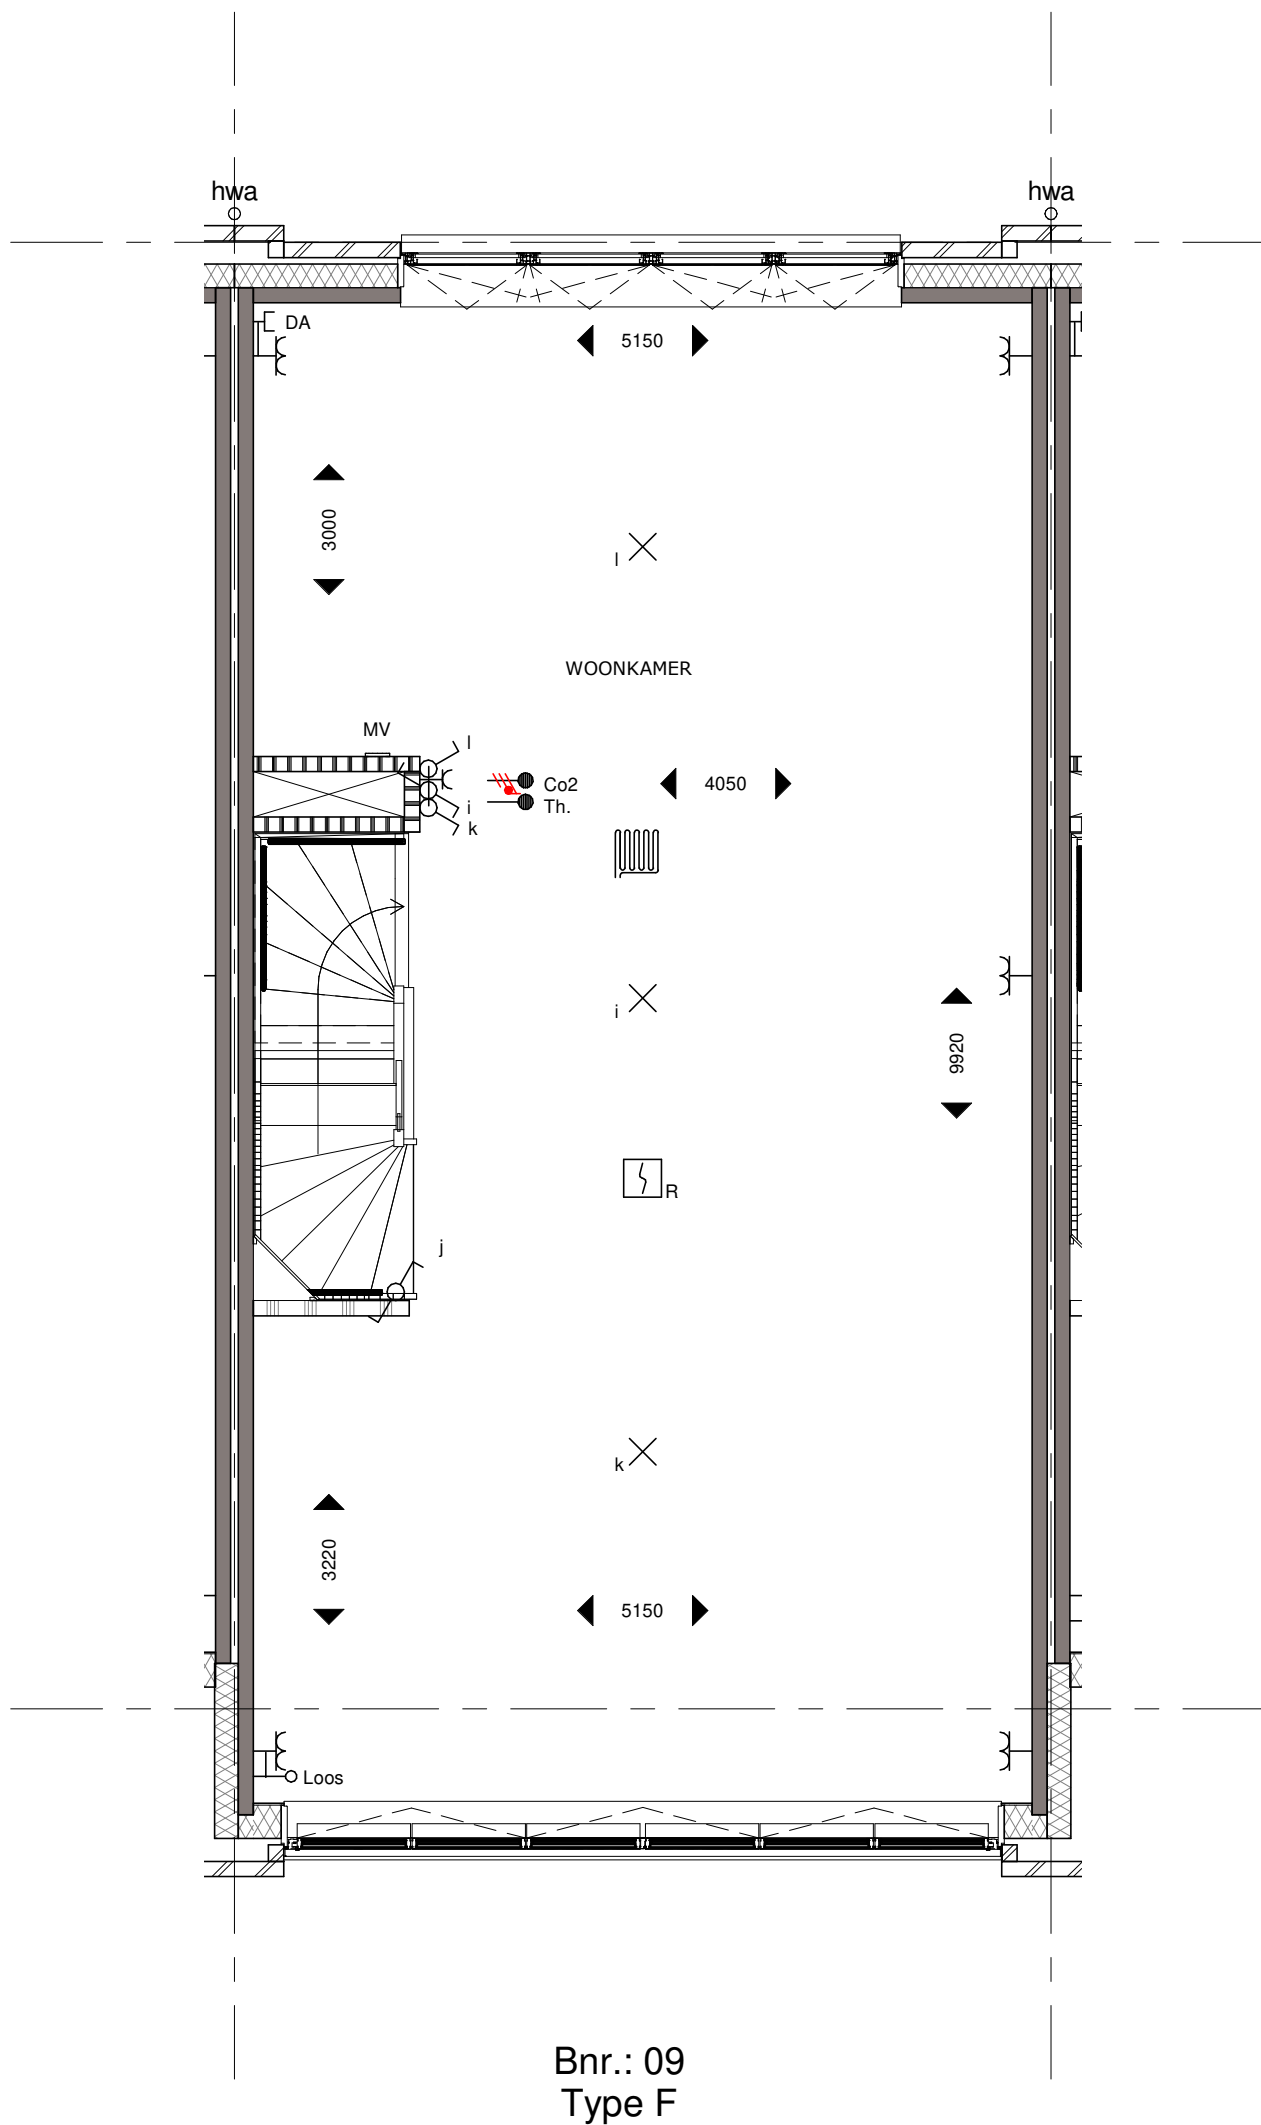

Bouwnummer 09 Eerste verdieping

Koningsdaal Blok 1B

Formaat: A3


SCHAAL 1:50

15-03-2019

KT-B.09-02



bpd **TREBBE**
ONTWIKKELT EN BOUWT

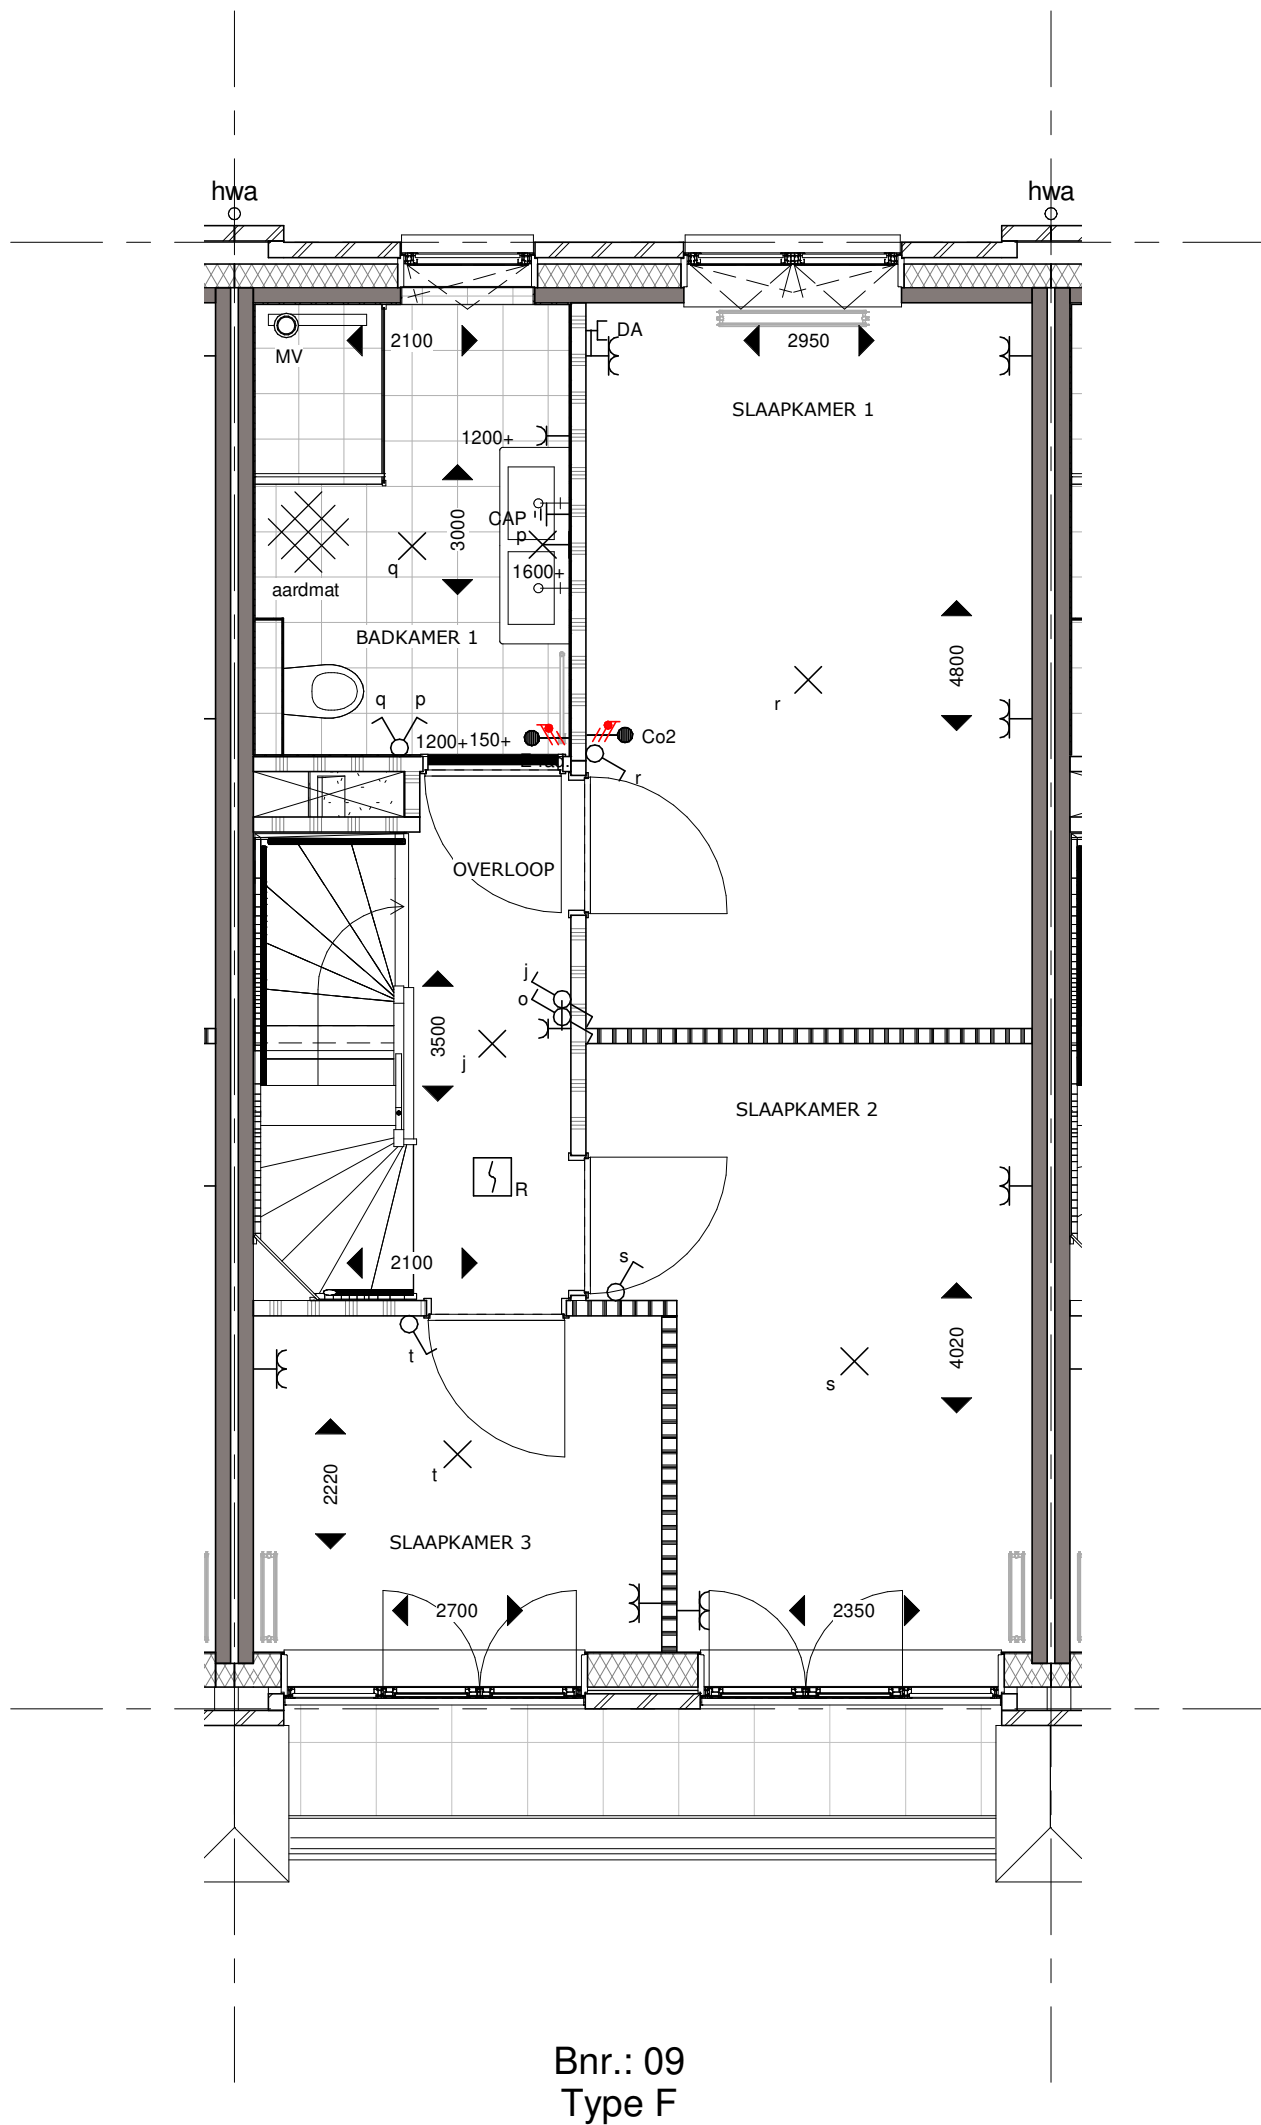

Bouwnummer 09 Tweede verdieping


Koningsdaal Blok 1B

Formaat: A3

SCHAAL 1:50

15-03-2019

KT-B.09-03

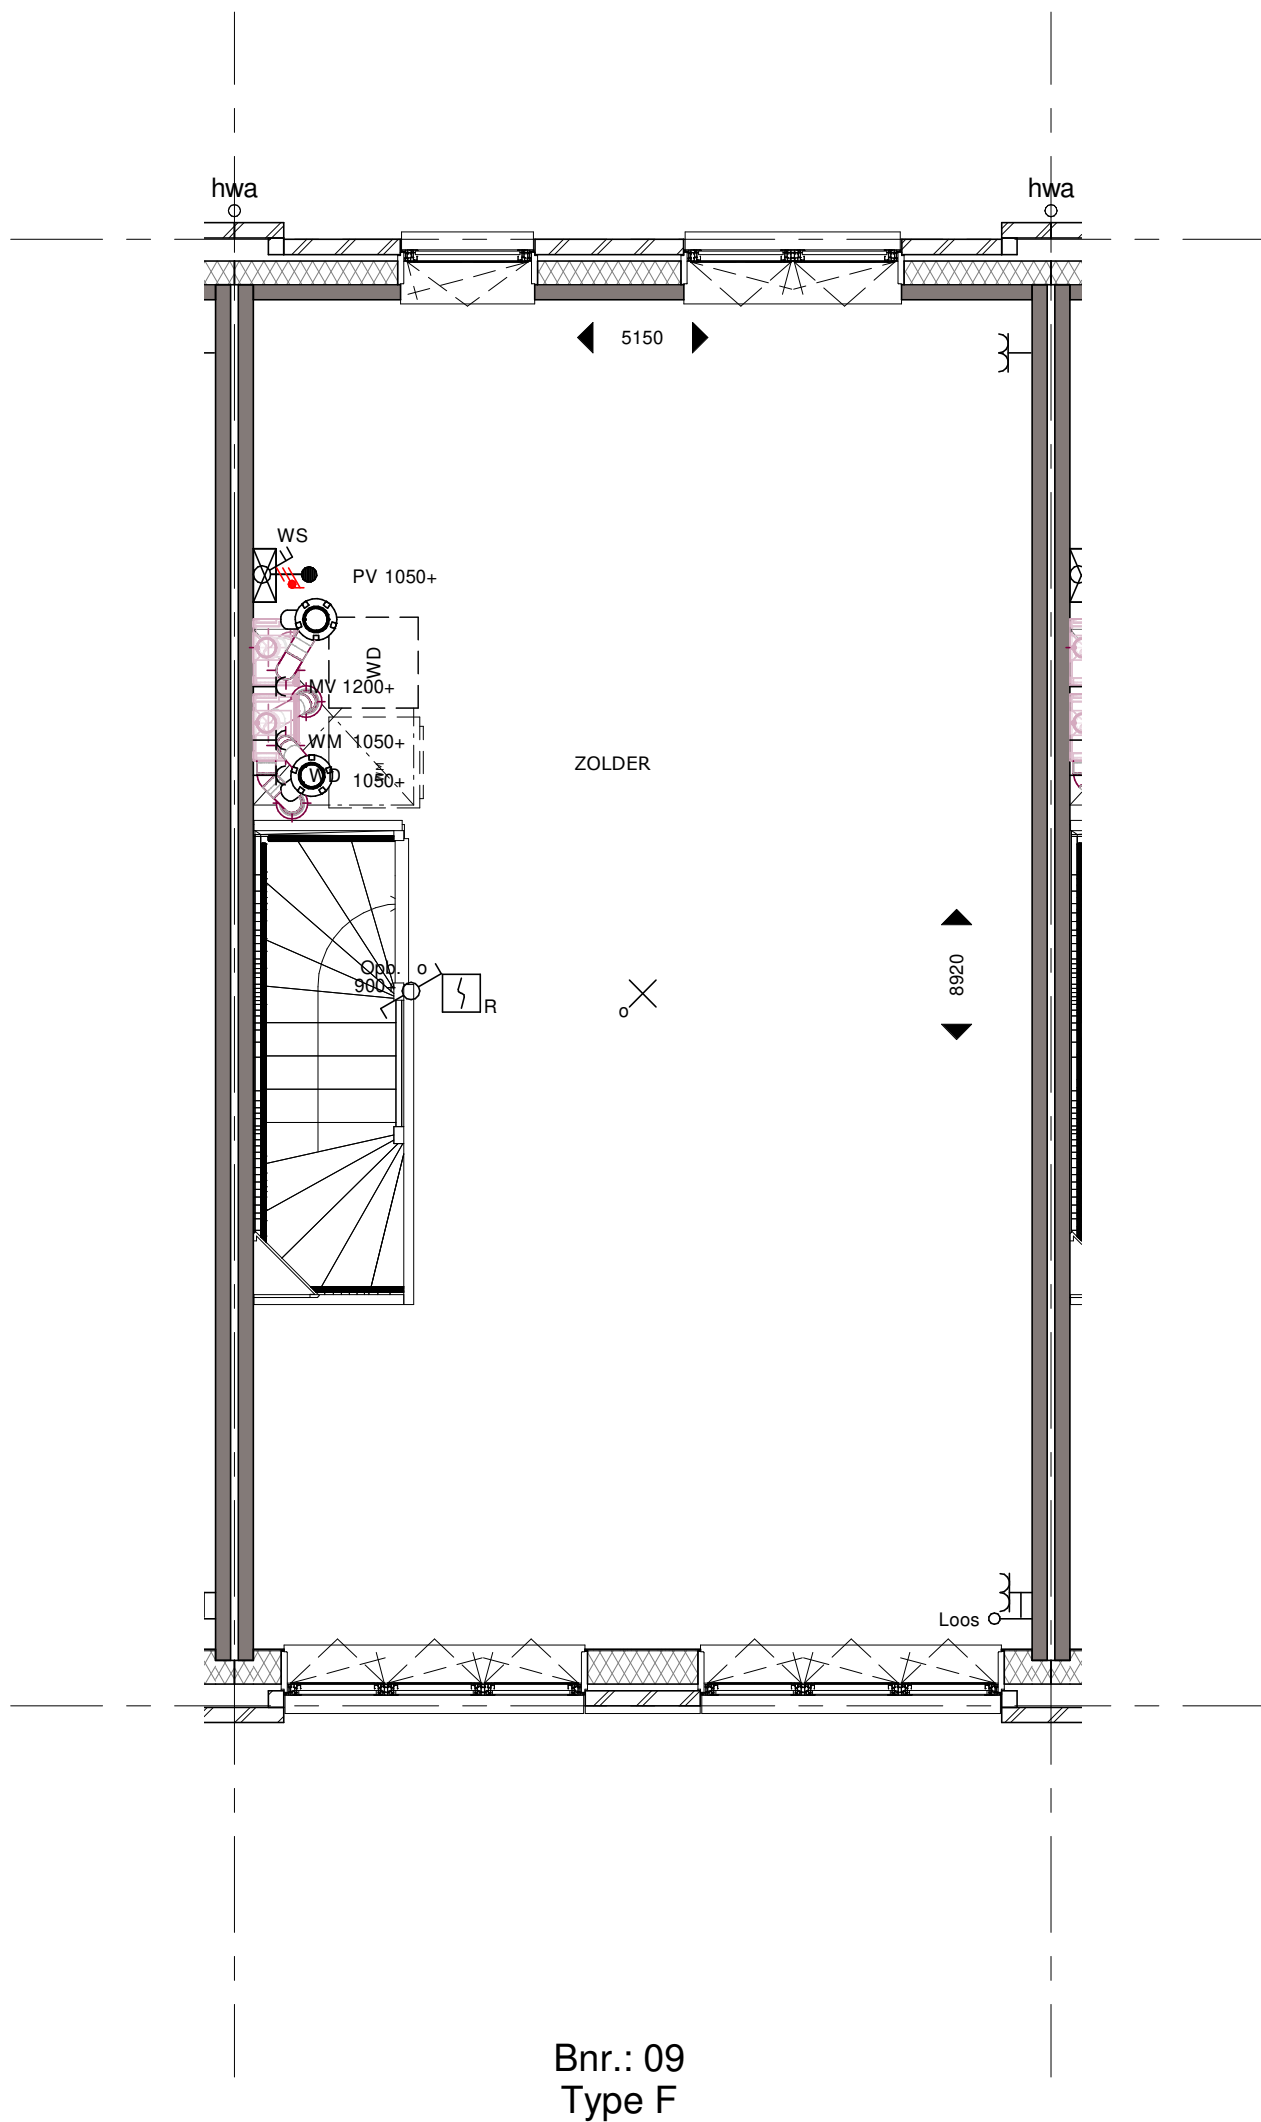

Bouwnummer 09 Derde verdieping

Koningsdaal Blok 1B

Formaat: A3

SCHAAL 1:50

15-03-2019

KT-B.09-04



bpd **TREBBE**
ONTWIKKELT EN BOUWT



Bnr.: 09
Type F

Bouwnummer 09 Voorgevel

Koningsdaal Blok 1B

Formaat: A3


SCHAAL 1:50

15-03-2019

KT-B.09-05



bpd **TREBBE**
ONTWIKKELT EN BOUWT

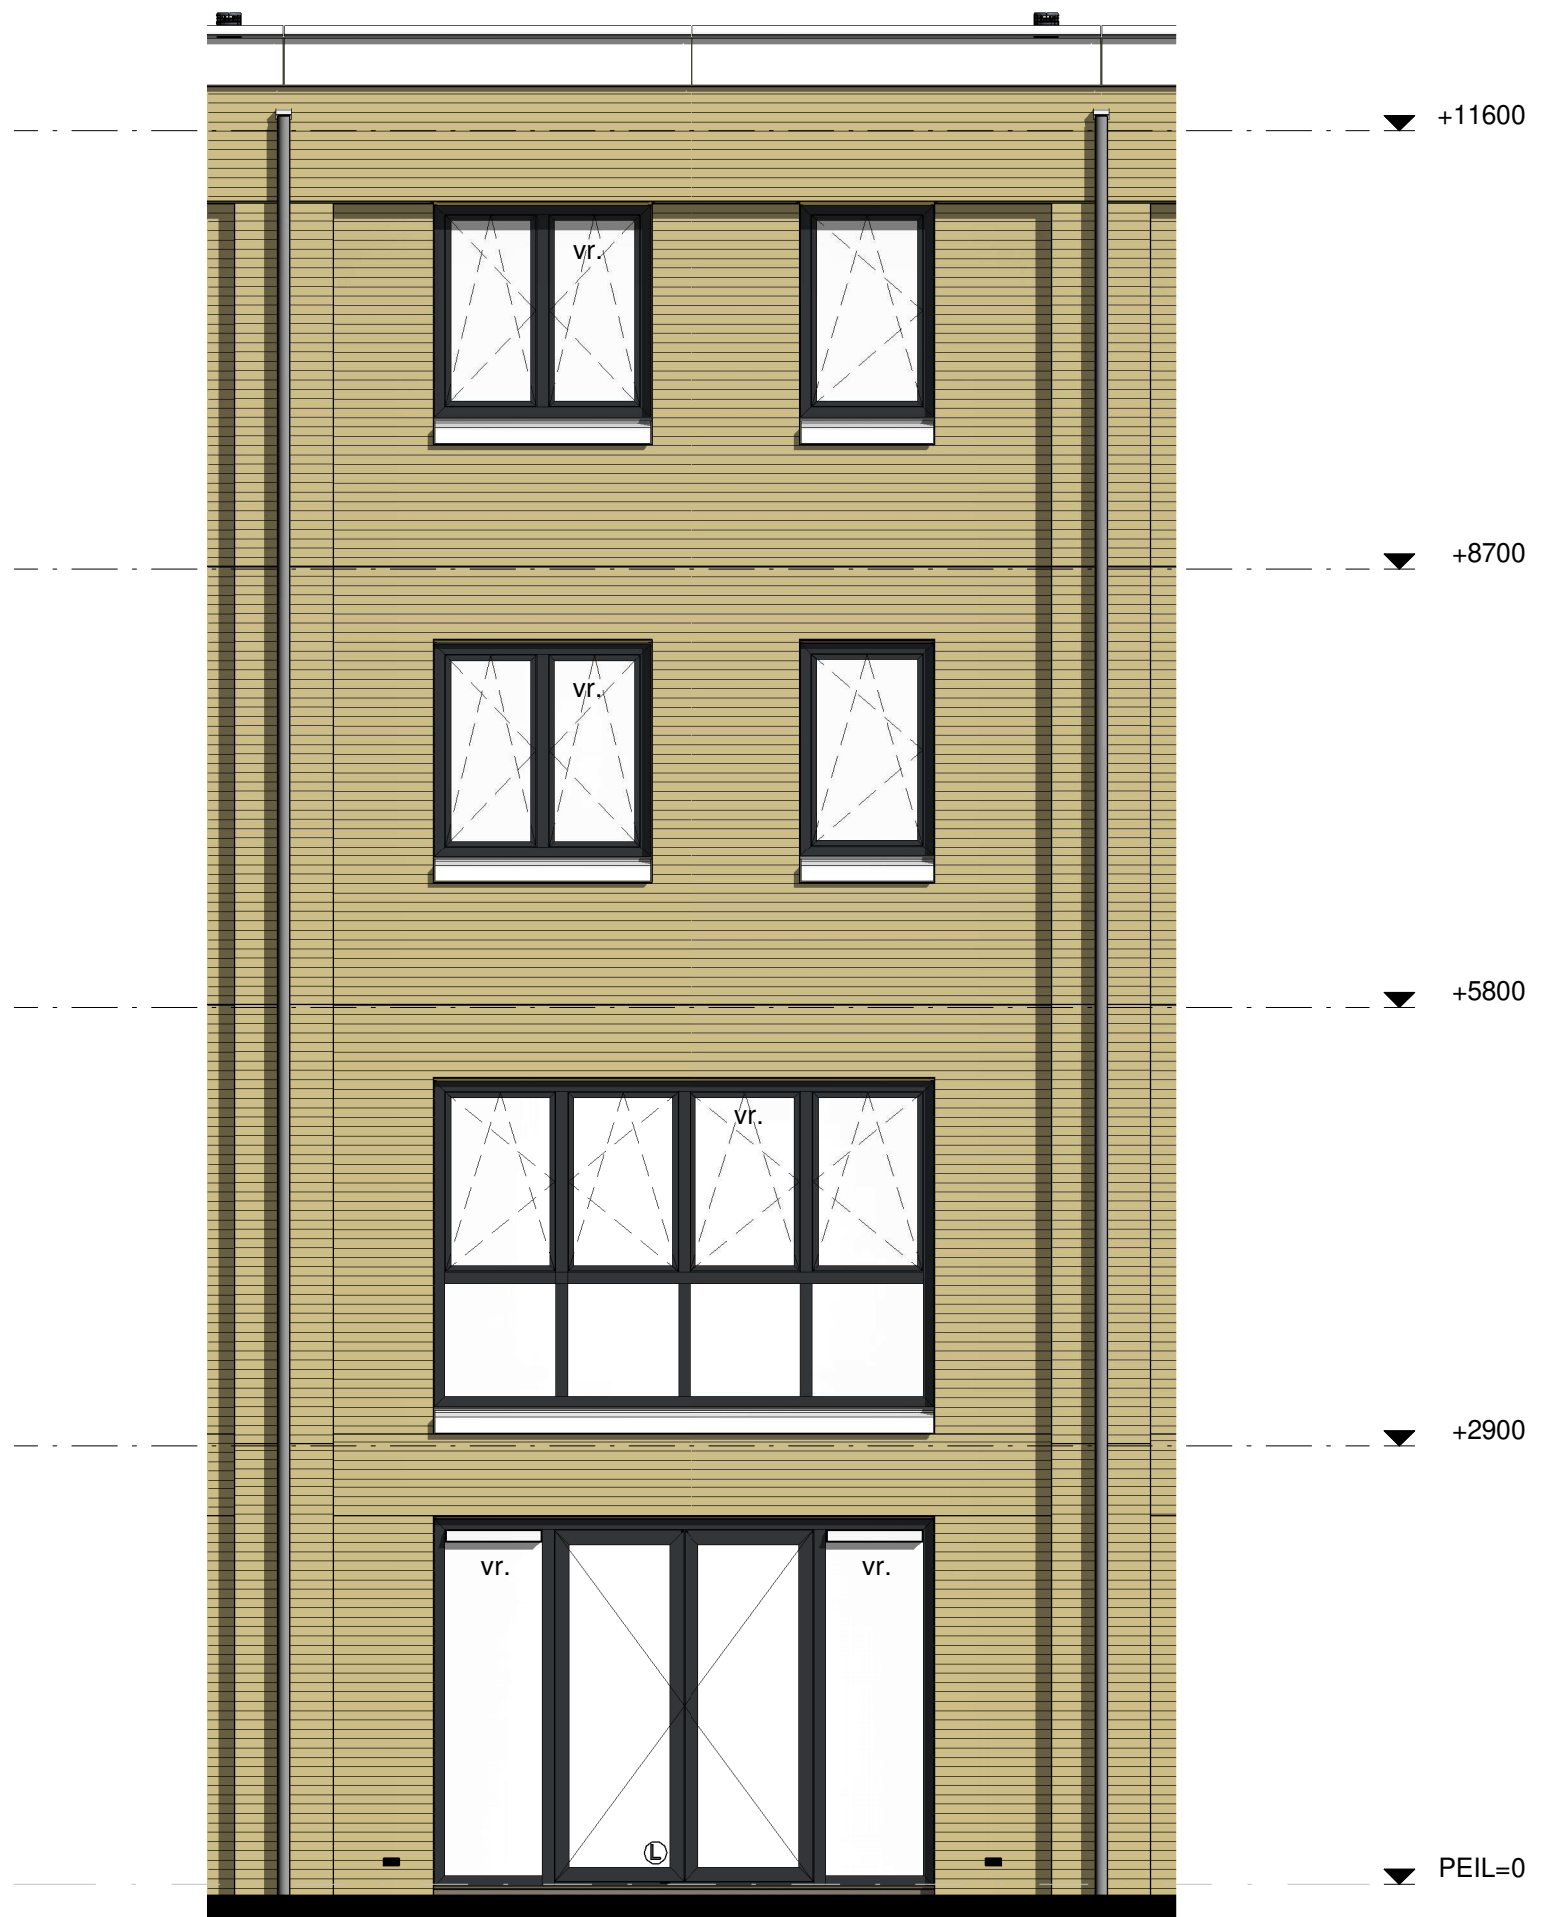

Bnr.: B.09
Type F

Bouwnummer 09 Achtergevel

Koningsdaal Blok 1B

Formaat: A3

SCHAAL 1:50

15-03-2019

KT-B.09-06