



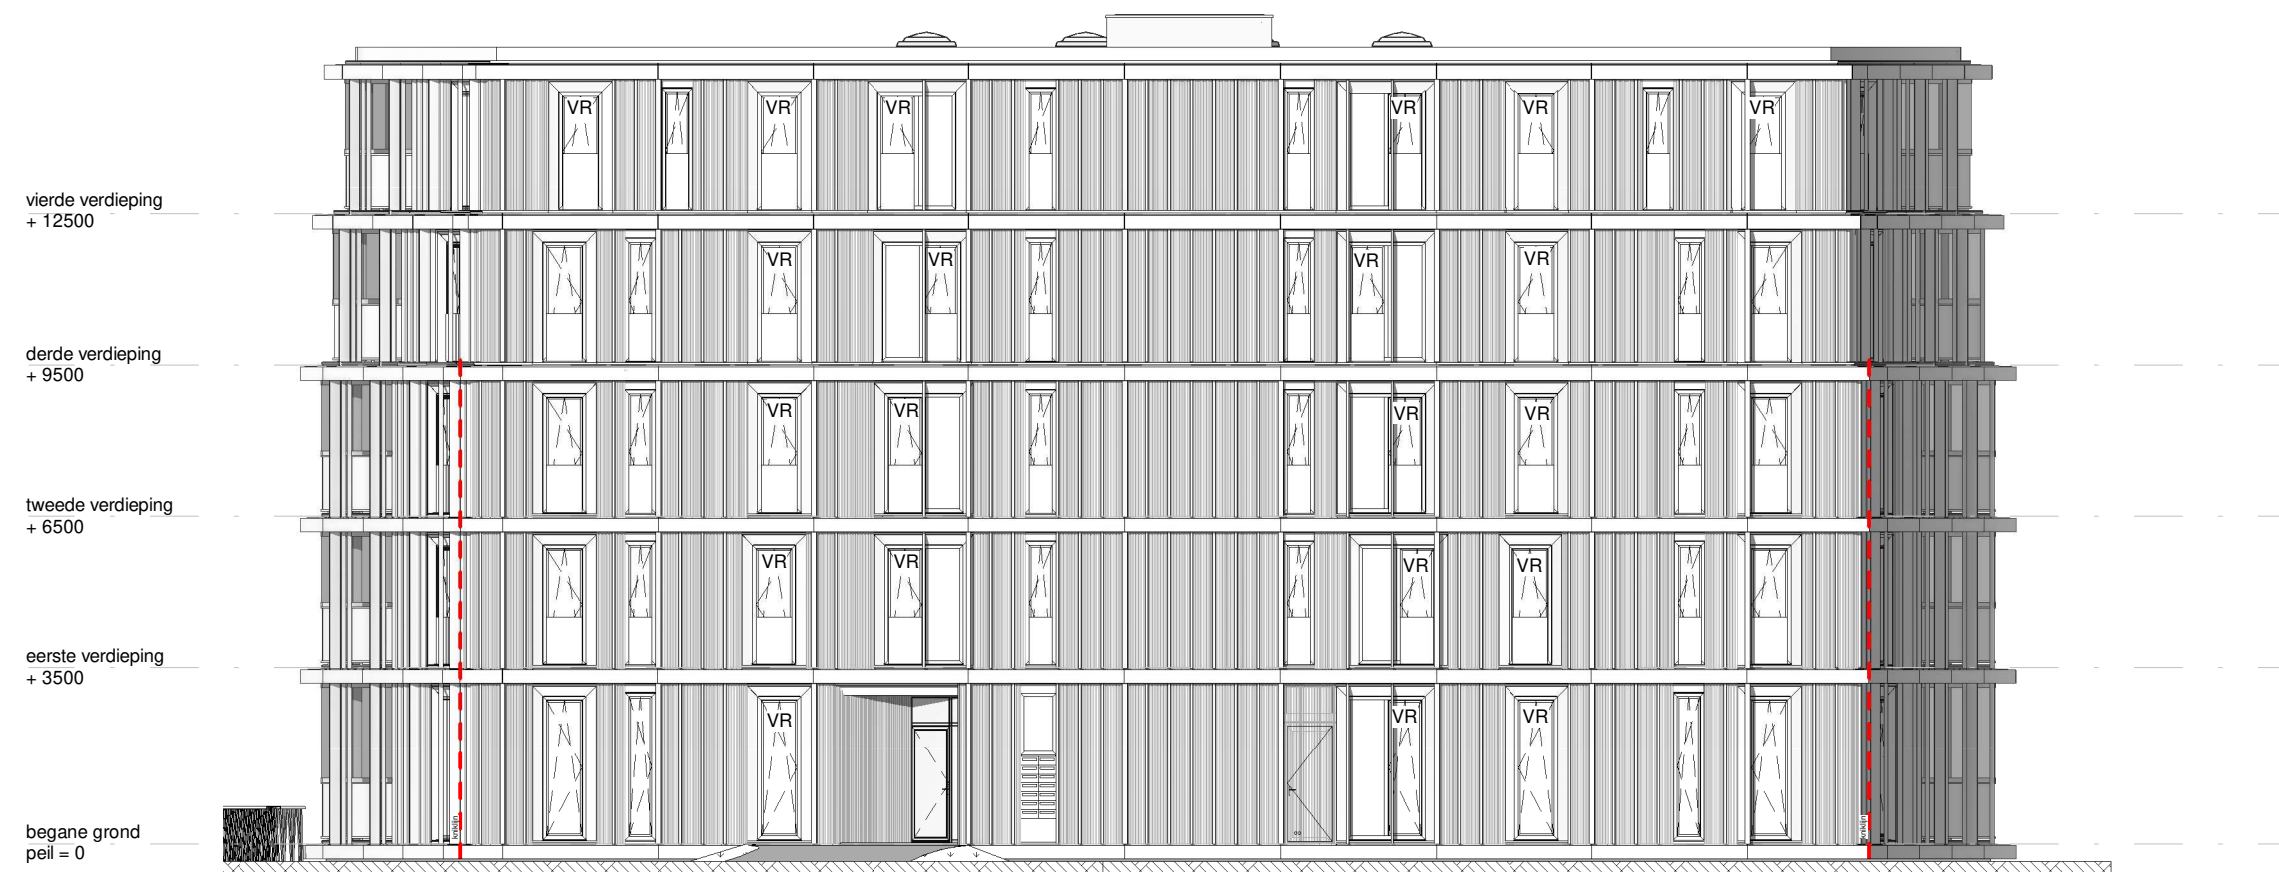

blokoverzicht parkpaviljoens

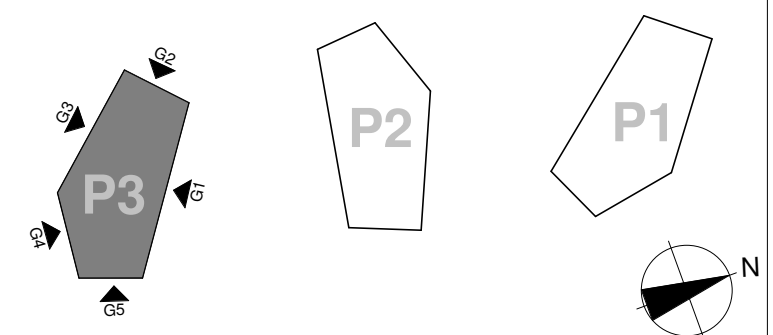

P3 - gevel G1


Park Fort Krayenhoff

SCHAAL 1:150


Formaat: A3

10-07-2020

3-KT-A-G1

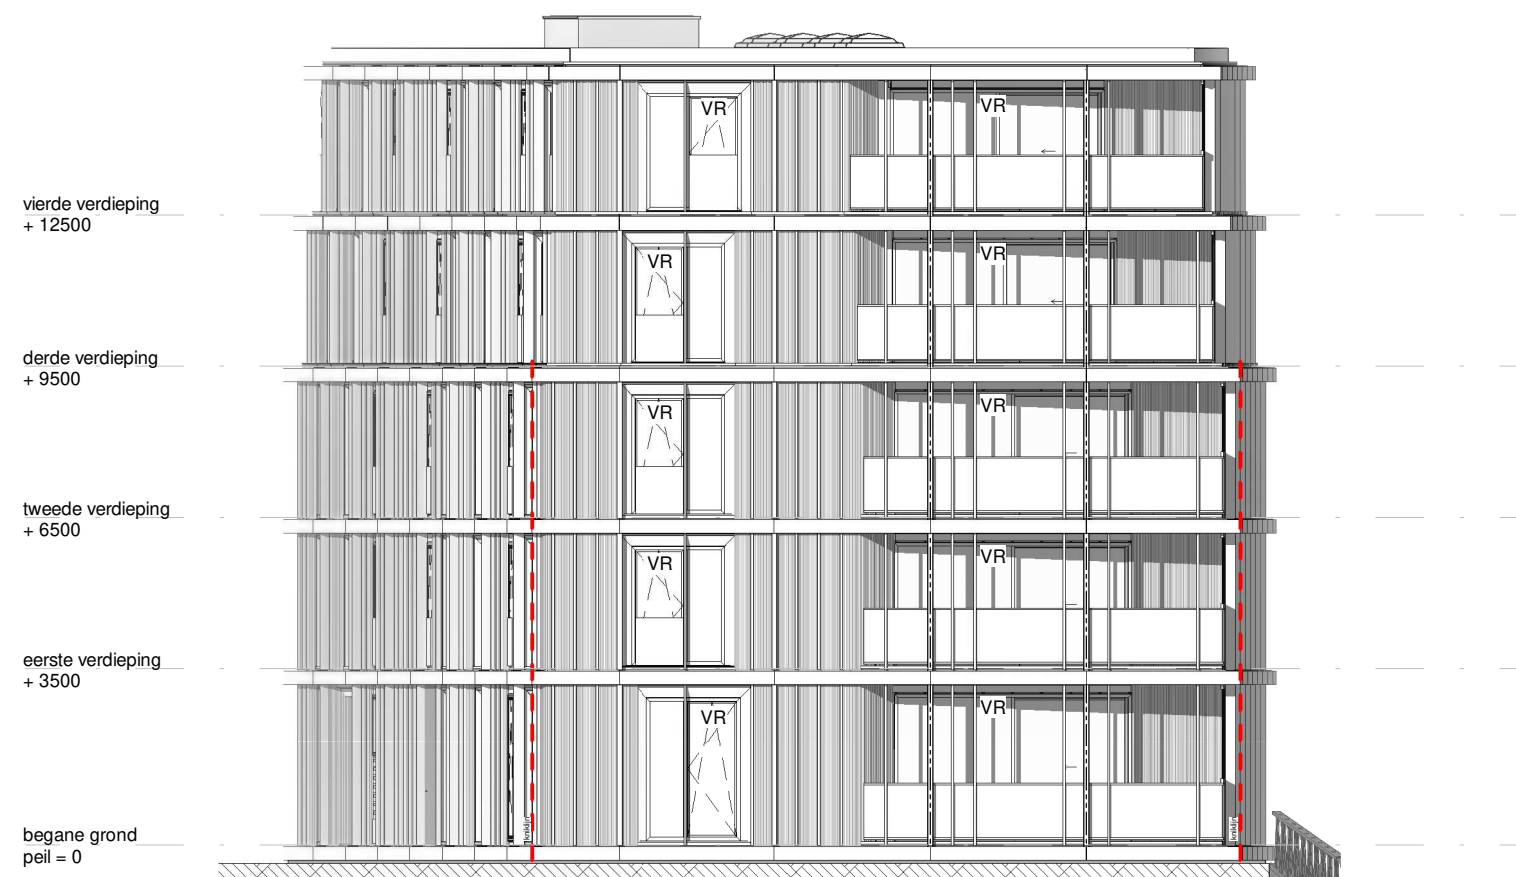

blokoverzicht parkpaviljoens

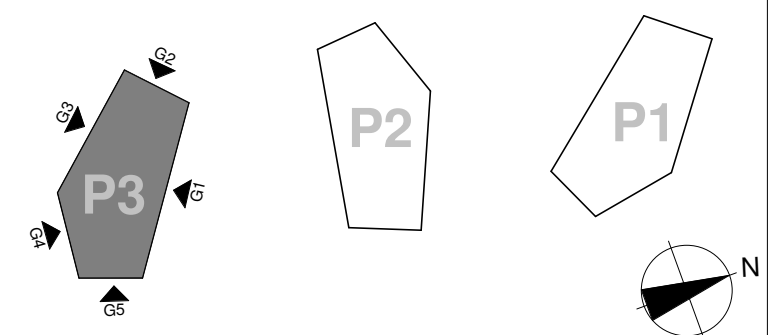

P3 - gevel G2

Park Fort Krayenhoff

SCHAAL 1:150


Formaat: A3

10-07-2020

3-KT-A-G2



blokoverzicht parkpaviljoens

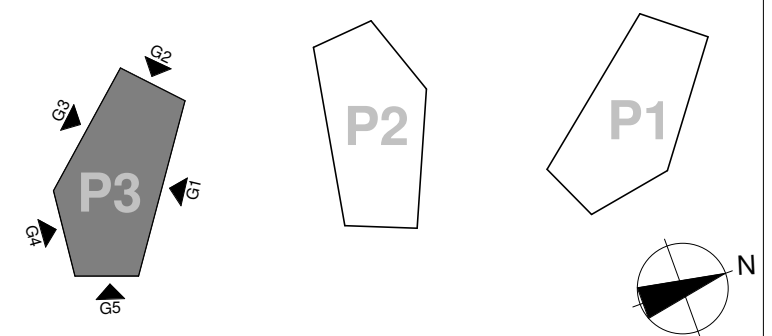

P3 - gevel G3

Park Fort Krayenhoff

SCHAAL 1:150


Formaat: A3

10-07-2020

3-KT-A-G3



blocoverzicht parkpaviljoens

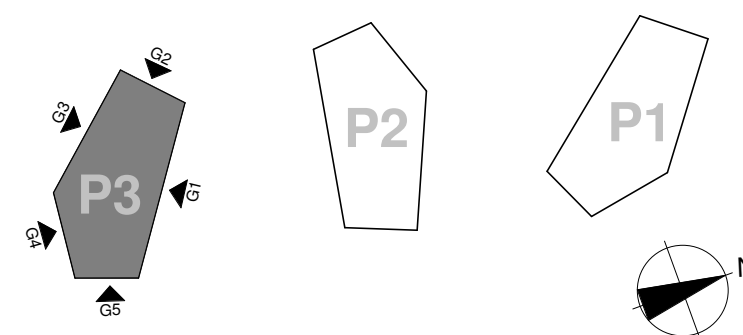

P3 - gevel G4

Park Fort Krayenhoff

SCHAAL 1:150


Formaat: A3

10-07-2020

3-KT-A-G4



blokoverzicht parkpaviljoens

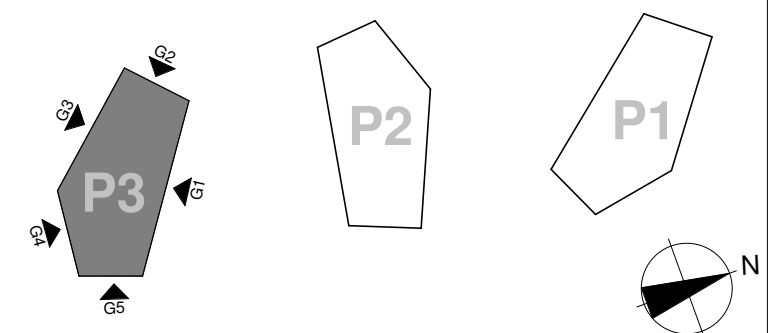

P3 - gevel G5

Park Fort Krayenhoff

SCHAAL 1:150

Formaat: A3

10-07-2020

3-KT-A-G5