

NB. Afvoer wastafel wegwerken in de wand.
NB. TEGELWERK: Badkamervloer vlak, douchehoek op afschot 1-zijdig verdiept.
NB. Standaard plafond hoogte is ca. 2620+

C				
B				
A	*			
Gew.:	Wijz.d.d.:	Get.:	Omschrijving.:	

LEGENDA

	enkele wcd inbouw
	dubbele wcd duo inbouw doos
	dubbele schakelaar verlichting
	enkele schakelaar verlichting
	Plafond lichtpunt
	Wandlichtpunt
	Centraaldoos aardpunt

Alle maatvoeringen in mm, tenzij anders vermeld.
tolerantie maten LIV Wonen B.V.: +/- 10 mm.

Project: 19 woningen Nijmegen "Stadsvilla's fase 11"

Onderwerp: 0-tekening sanitair

Bouwnummer: 01,06

Blok: - **Type:** A + D


Verlengde Energieweg 50 6541 XX Nijmegen Tel: 085 - 070 77 00 I: www.livwonen.nl

Projectnummer: **18 0213**


Status: **Definitief**

Datum aangemaakt:	Tekenaar:
03-07-2019	KT
Formaat:	Schaal:
A3	1:20
Tekeningnummer:	Volnummer:
	1of1

2e Verdieping

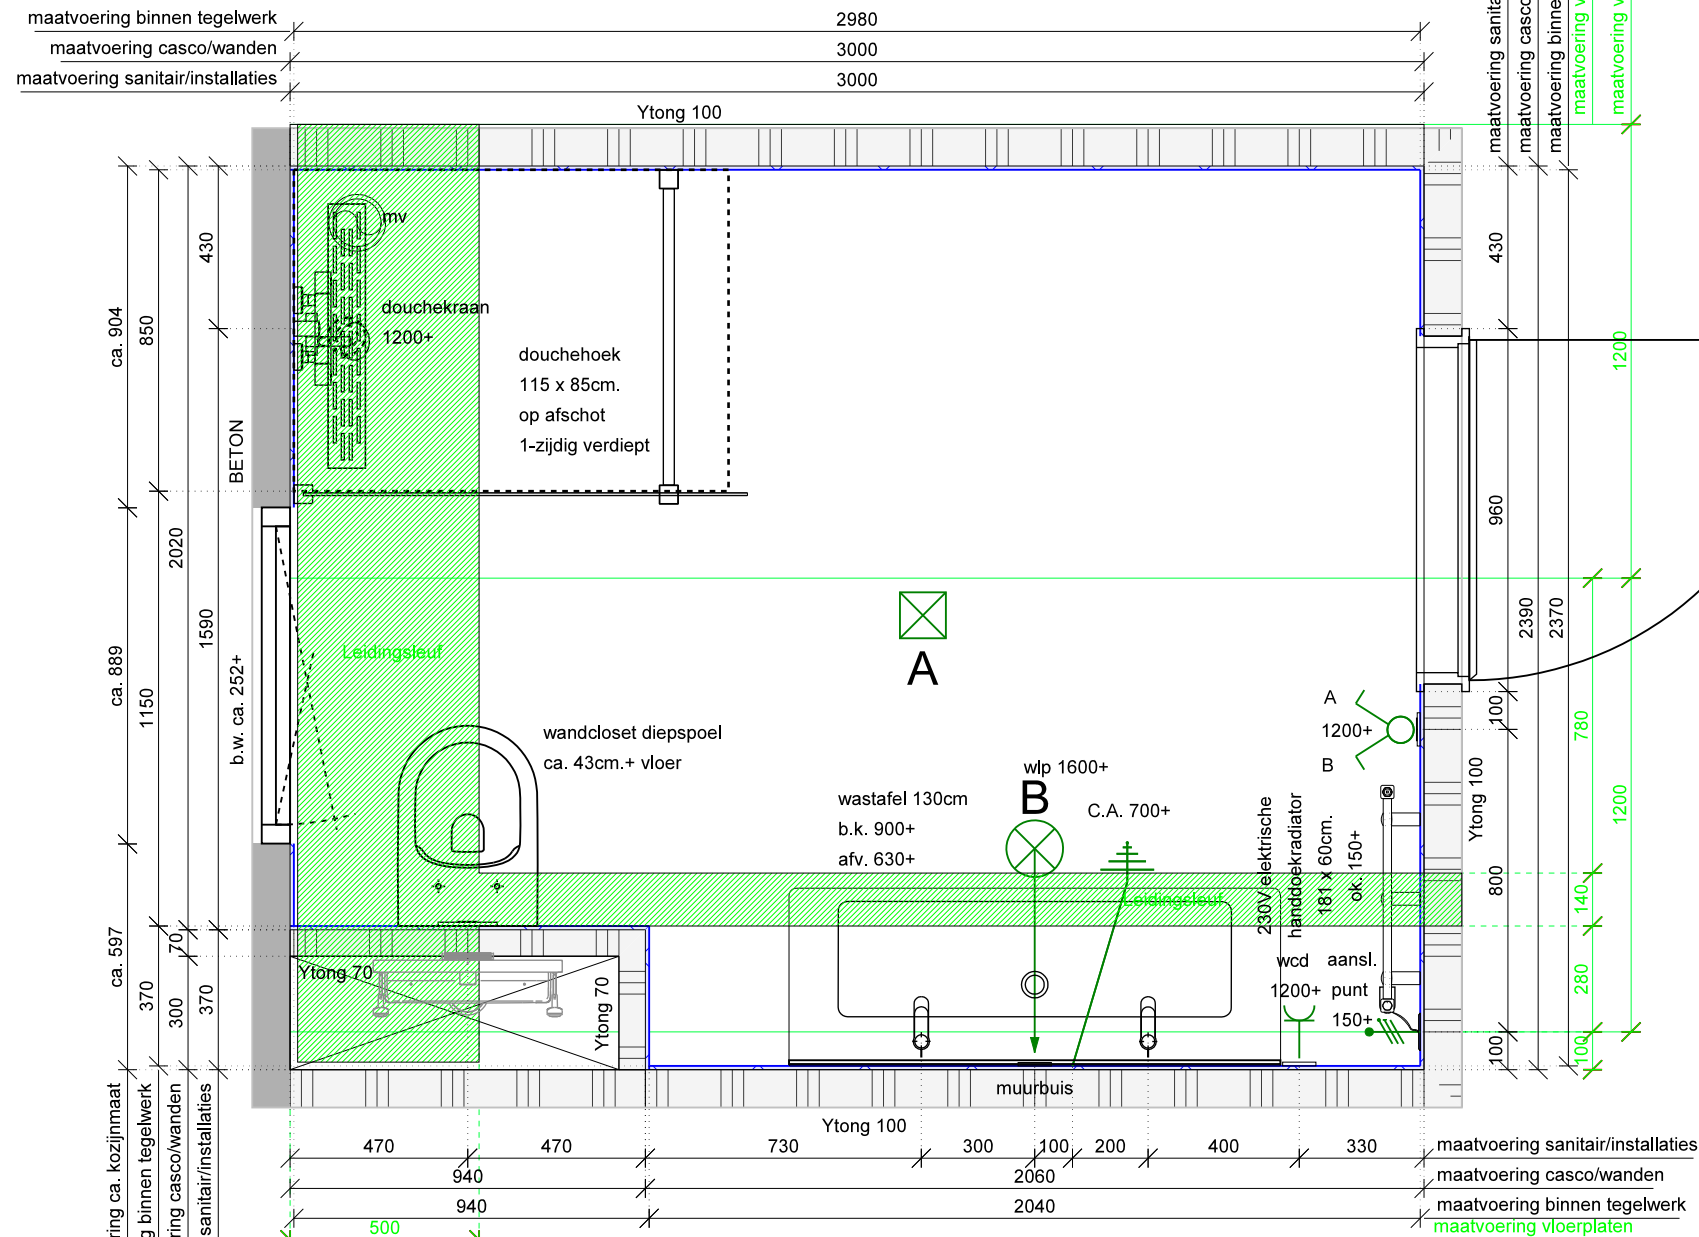

NB. Afvoer wastafel wegwerken in de wand.
 NB. TEGELWERK: Badkamervloer vlak, douchehoek op afschot 1-zijdig verdiept.
 NB. Standaard plafond hoogte is ca.2620+

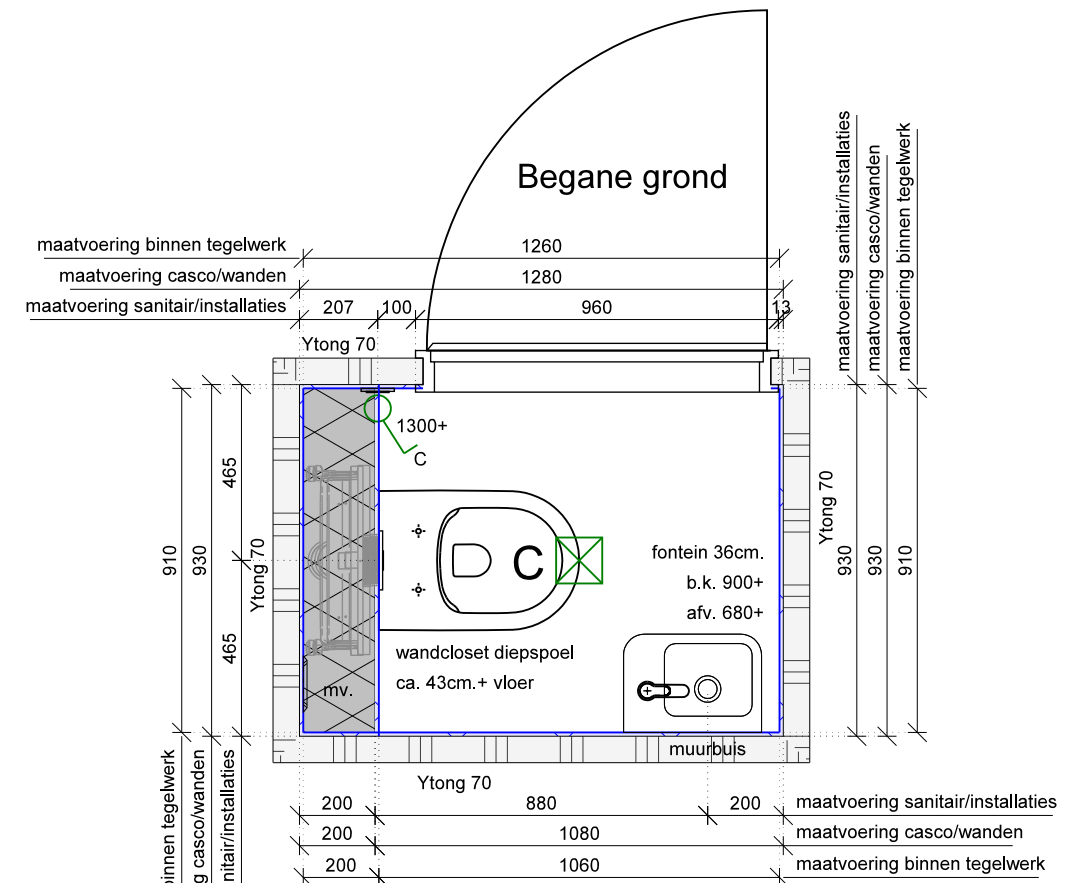

NB. Afvoer fontein wegwerken in de wand.
 Voorzetwand B = 930mm D = 200mm H = ca.1200mm

C			
B			
A	*		
Gew.:	Wijz.d.d.:	Get.:	Omschrijving.:

LEGENDA

	enkele wcd inbouw
	dubbele wcd duo inbouw doos
	dubbele schakelaar verlichting
	enkele schakelaar verlichting
	Plafond lichtpunt
	Wandlichtpunt
	Centraaldoos aardpunt

Alle maatvoeringen in mm, tenzij anders vermeld.
 tolerantie maten LIV Wonen B.V.: +/- 10 mm.

Project: **19 woningen Nijmegen "Stadsvilla's fase 11"**

Onderwerp: **0-tekening sanitair**

Bouwnummer: **14,19**

Blok: -

Type: **Asp + Dsp**


■ Verlengde Energieweg 50 ■ 6541 XX Nijmegen ■ Tel: 085 - 070 77 00 ■ I: www.livwonen.nl

Projectnummer: **18 0213**


Status: **Definitief**

Datum aangemaakt:	Tekenaar:
03-07-2019	KT
Formaat:	Schaal:
A3	1:20
Tekeningnummer:	Volnummer:
	1of1

2e Verdieping

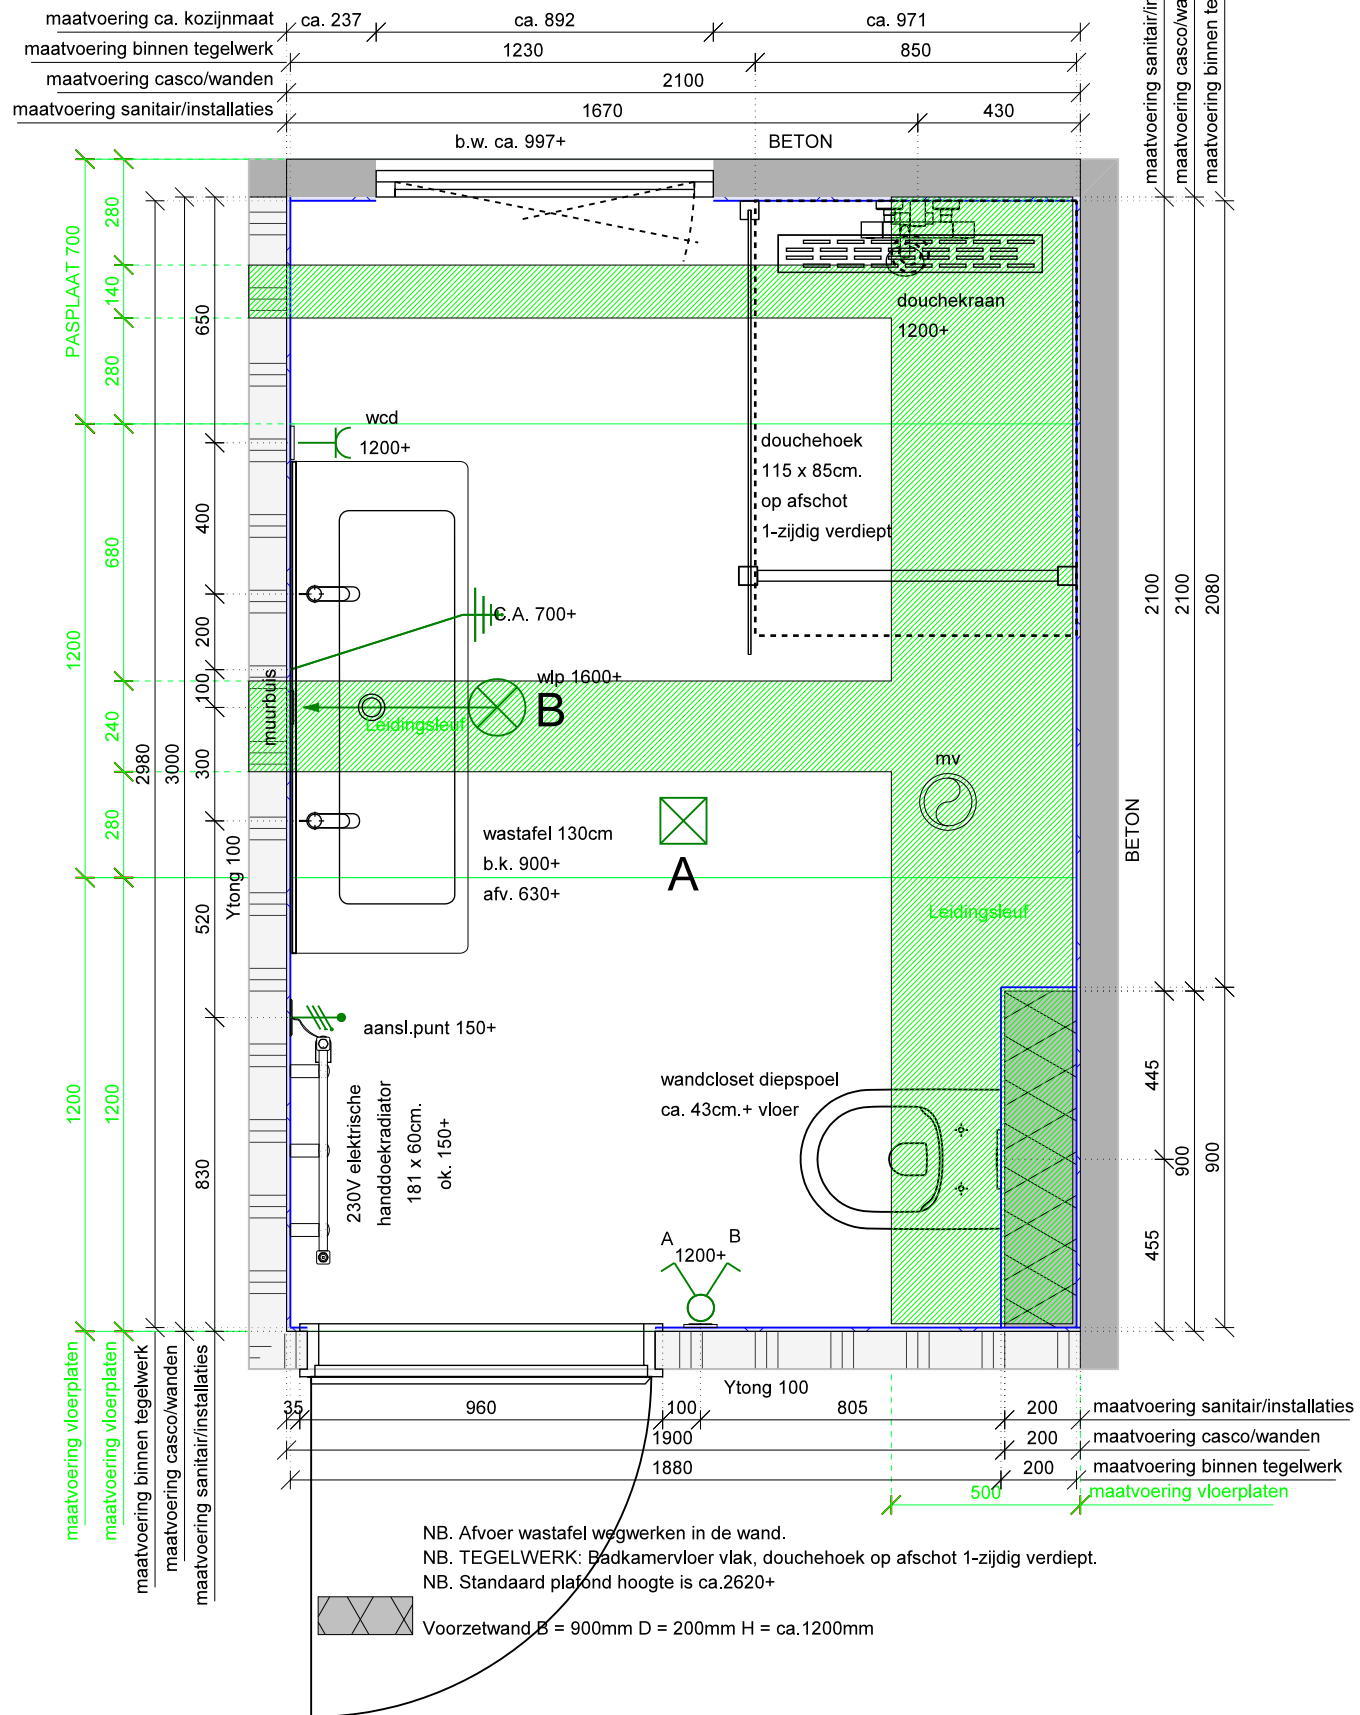

Begane grond

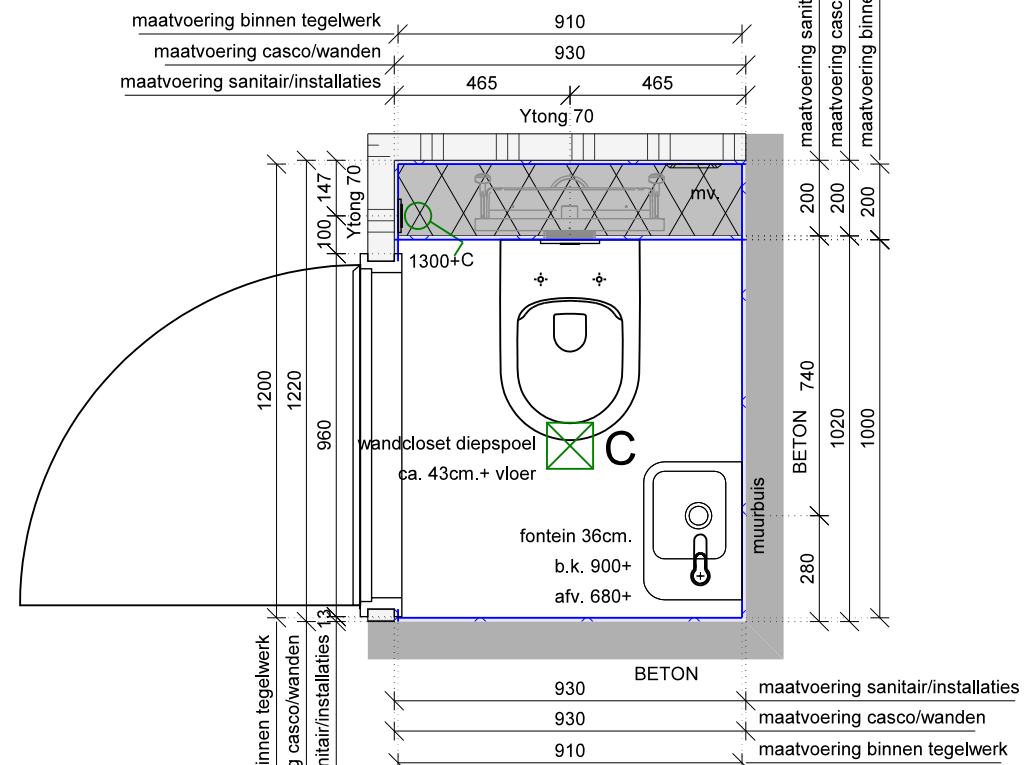

C

B

A *

Gew.: Wijz.d.d.: Get.: Omschrijving.:



Project: 19 woningen Nijmegen "Stadsvilla's fase 11"

Onderwerp: 0-tekening sanitair

Bouwnummer: 02,03,04,05 Blok: - Type: B + C

Verlengde Energieweg 50 6541 XX Nijmegen Tel: 085 - 070 77 00 I: www.livwonen.nl

Projectnummer: 18 0213

Status: Definitief

Datum aangemaakt: 03-07-2019 Tekenaar: KT


Formaat: A3 Schaal: 1:20

Tekeningnummer: Volgnummer: 1 of 1

Alle maatvoeringen in mm, tenzij anders vermeld. tolerantie maten LIV Wonen B.V.: +/- 10 mm.

Auteursrecht voorbehouden. Behoudens afbreiding, door de wet gesteld, mag zonder schriftelijke toestemming van LIV Wonen B.V. niets van deze tekening worden verspreid of openbaar gemaakt door middel van fotokopie, microfilm, opslag in computerbestanden of anderszins, hetgeen ook van toepassing is op getekende tekening.

2e Verdieping
Optie 9. 600 mm vergroting.

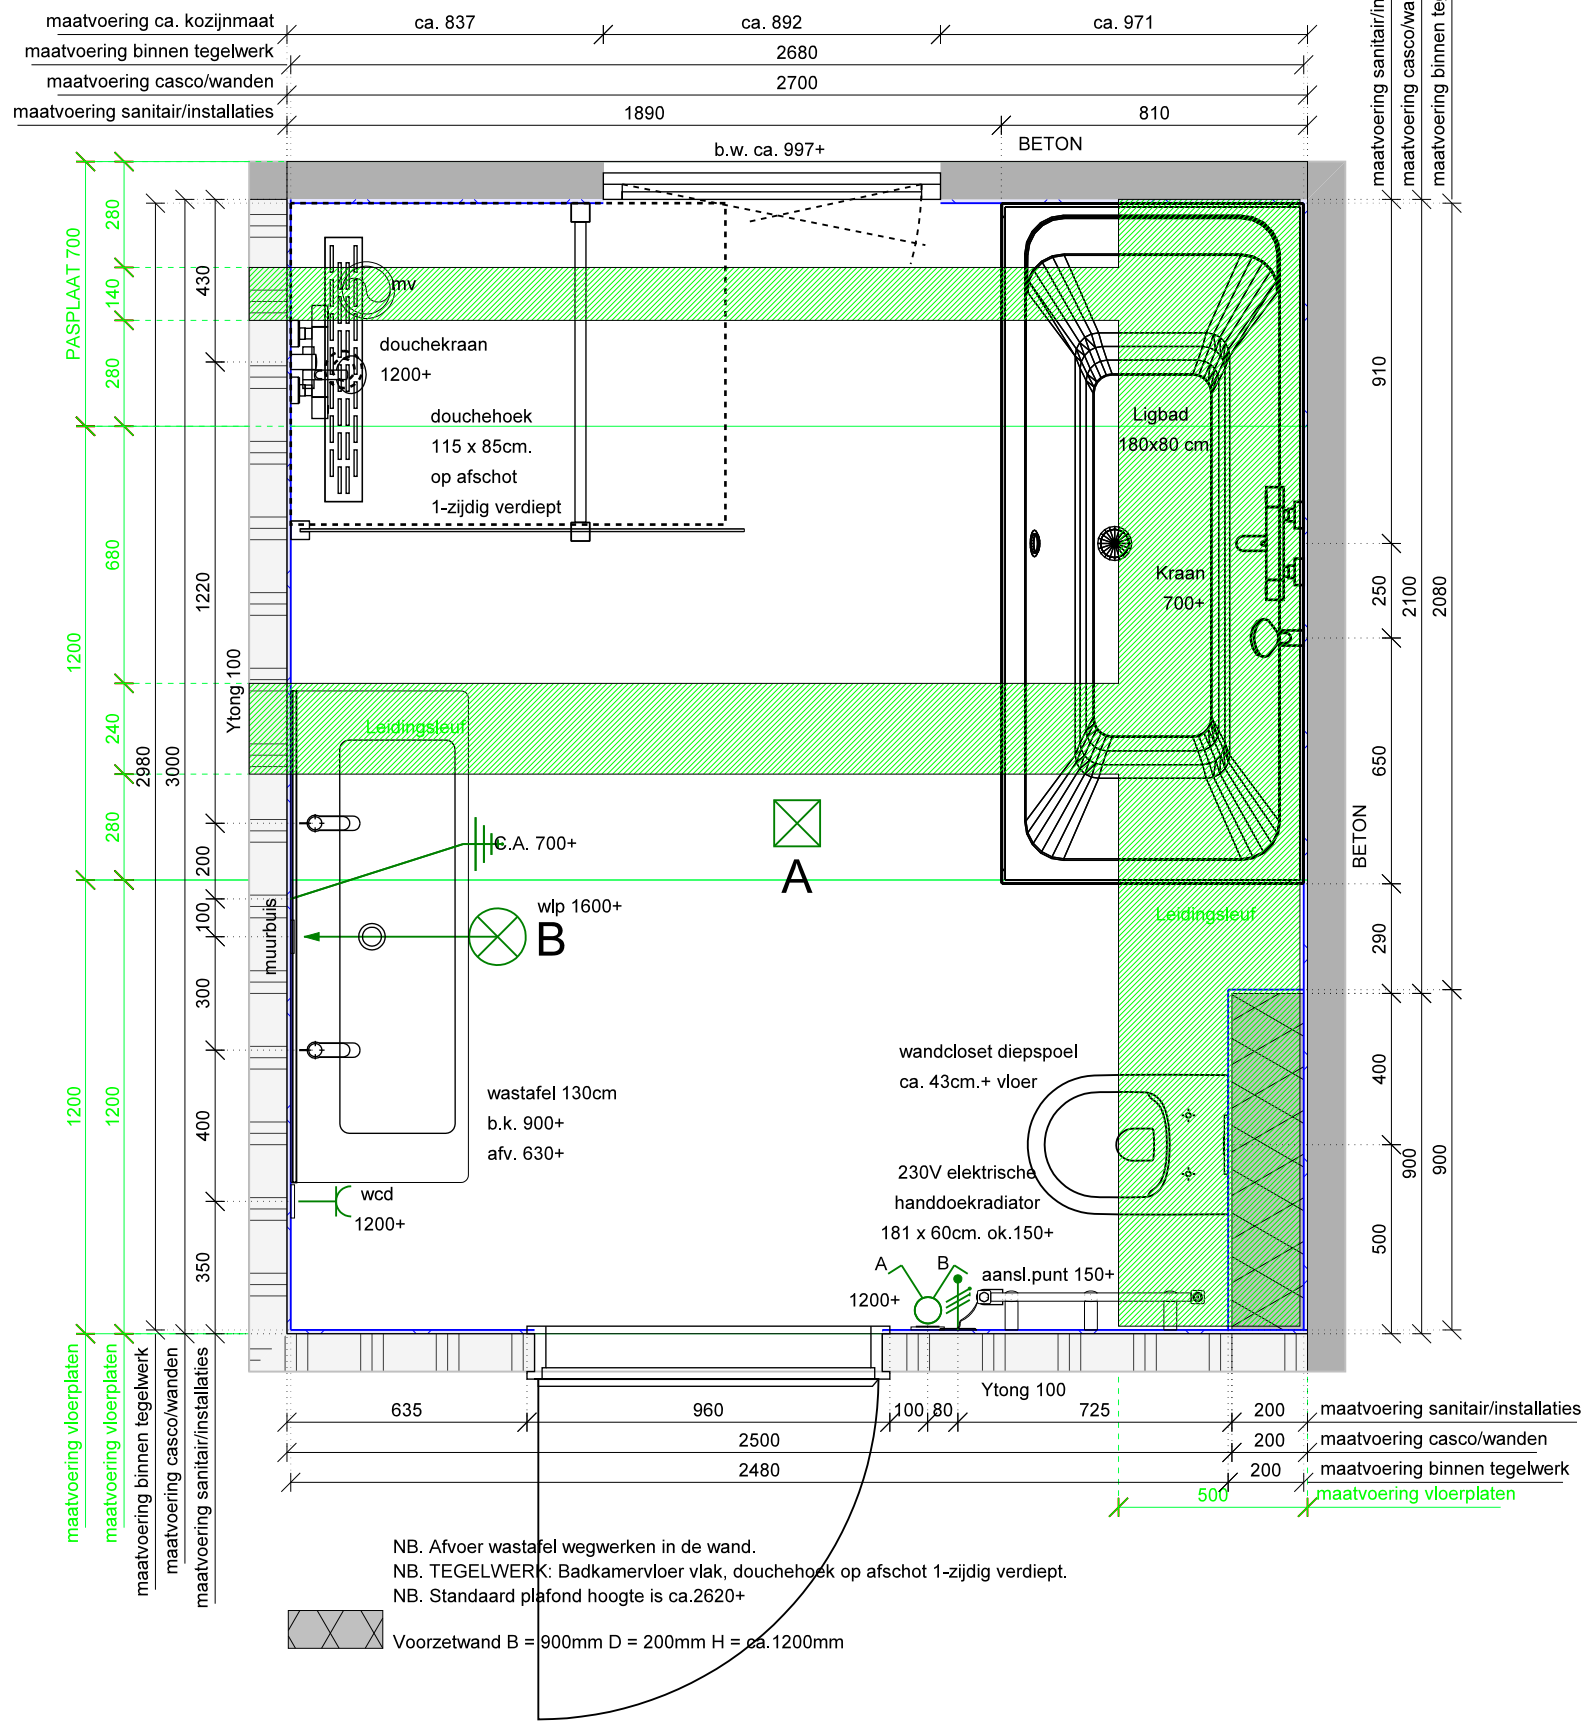

LEGENDA

	enkele wcd inbouw
	dubbele wcd duo inbouw doos
	dubbele schakelaar verlichting
	enkele schakelaar verlichting
	Plafond lichtpunt
	Wandlichtpunt
	Centraaldoos aardpunt

C

B

A *

Gew.: Wijz.d.d.: Get.: Omschrijving.:



Project:
19 woningen Nijmegen "Stadsvilla's fase 11"
Onderwerp:
OPTIE tekening sanitair

Bouwnummer: 02,03,04,05
Blok: -
Type: B + C

Verlengde Energieweg 50 6541 XX Nijmegen Tel: 085 - 070 77 00 I: www.livwonen.nl

Projectnummer:
18 0213

Status:
Definitief

Datum aangemaakt: 03-07-2019
Tekenaar: KT


Formaat: A3
Schaal: 1:20

Tekeningnummer: Optie 9
Volnummer: 1of4

Alle maatvoeringen in mm, tenzij anders vermeld.
 tolerantie maten LIV Wonen B.V.: +/- 10 mm.

Auteursrecht voorbehouden. Behoudens afbreiding, door de wet gesteld, mag zonder schriftelijke toestemming van LIV Wonen B.V. niets van deze tekening worden verspreid of openbaar gemaakt door middel van fotokopie, microfilm, opslag in computerbestanden of anderszins, hetgeen ook van toepassing is op getekende tekening.

2e Verdieping Optie 11.
Lifestylevariant badkamer 1.

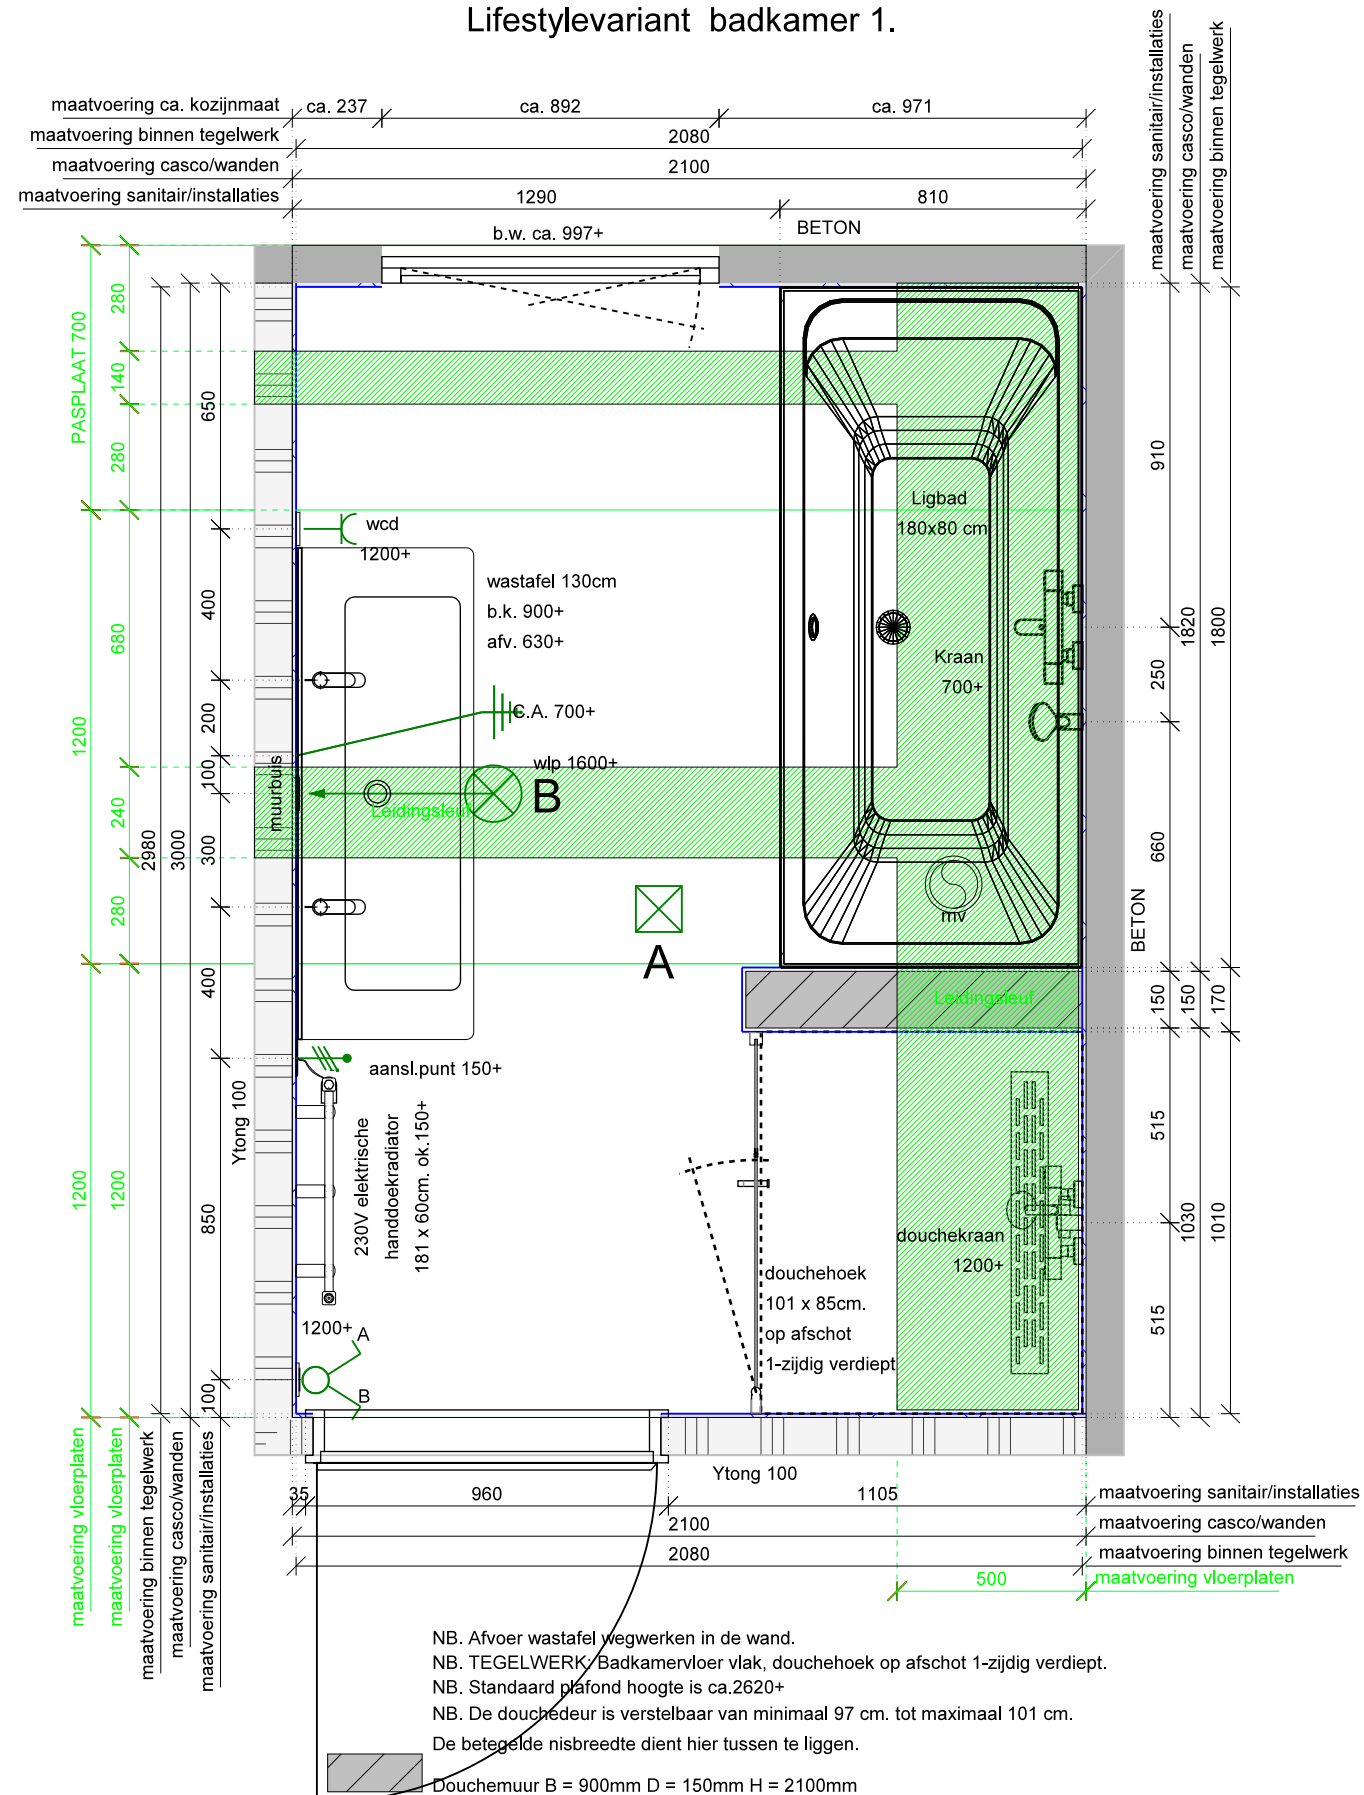

NB. Afvoer wastafel wegwerken in de wand.
 NB. TEGELWERK/Badkamervloer vlak, douchehoek op afschot 1-zijdig verdiept.
 NB. Standaard plafond hoogte is ca.2620+
 NB. De douche deur is verstelbaar van minimaal 97 cm. tot maximaal 101 cm.
 De betegelde nisbreedte dient hier tussen te liggen.
 Douchemuur B = 900mm D = 150mm H = 2100mm

LEGENDA

	enkele wcd inbouw
	dubbele wcd duo inbouw doos
	dubbele schakelaar verlichting
	enkele schakelaar verlichting
	Plafond lichtpunt
	Wandlichtpunt
	Centraaldoos aardpunt

C	
B	
A	*
Gew.:	Wijz.d.d.: Get.: Omschrijving.:

liv hart voor optimaal wonen

Project: 19 woningen Nijmegen "Stadsvilla's fase 11"
 Onderwerp: OPTIE tekening sanitair
 Bouwnummer: 02,03,04,05
 Blok: - Type: B + C


Verlengde Energieweg 50 6541 XX Nijmegen Tel: 085 - 070 77 00 I: www.livwonen.nl

Projectnummer: 18 0213
 Status: Definitief
 Datum aangemaakt: 03-07-2019 Tekenaar: KT
 Formaat: A3 Schaal: 1:20
 Tekeningsnummer: Optie 11 Volnummer: 2of4


Alle maatvoeringen in mm, tenzij anders vermeld.
 tolerantie maten LIV Wonen B.V.: +/- 10 mm.

2e Verdieping Optie 11. Bnr.3 & 5

Lifestylevariant badkamer 2 + separaat toilet.

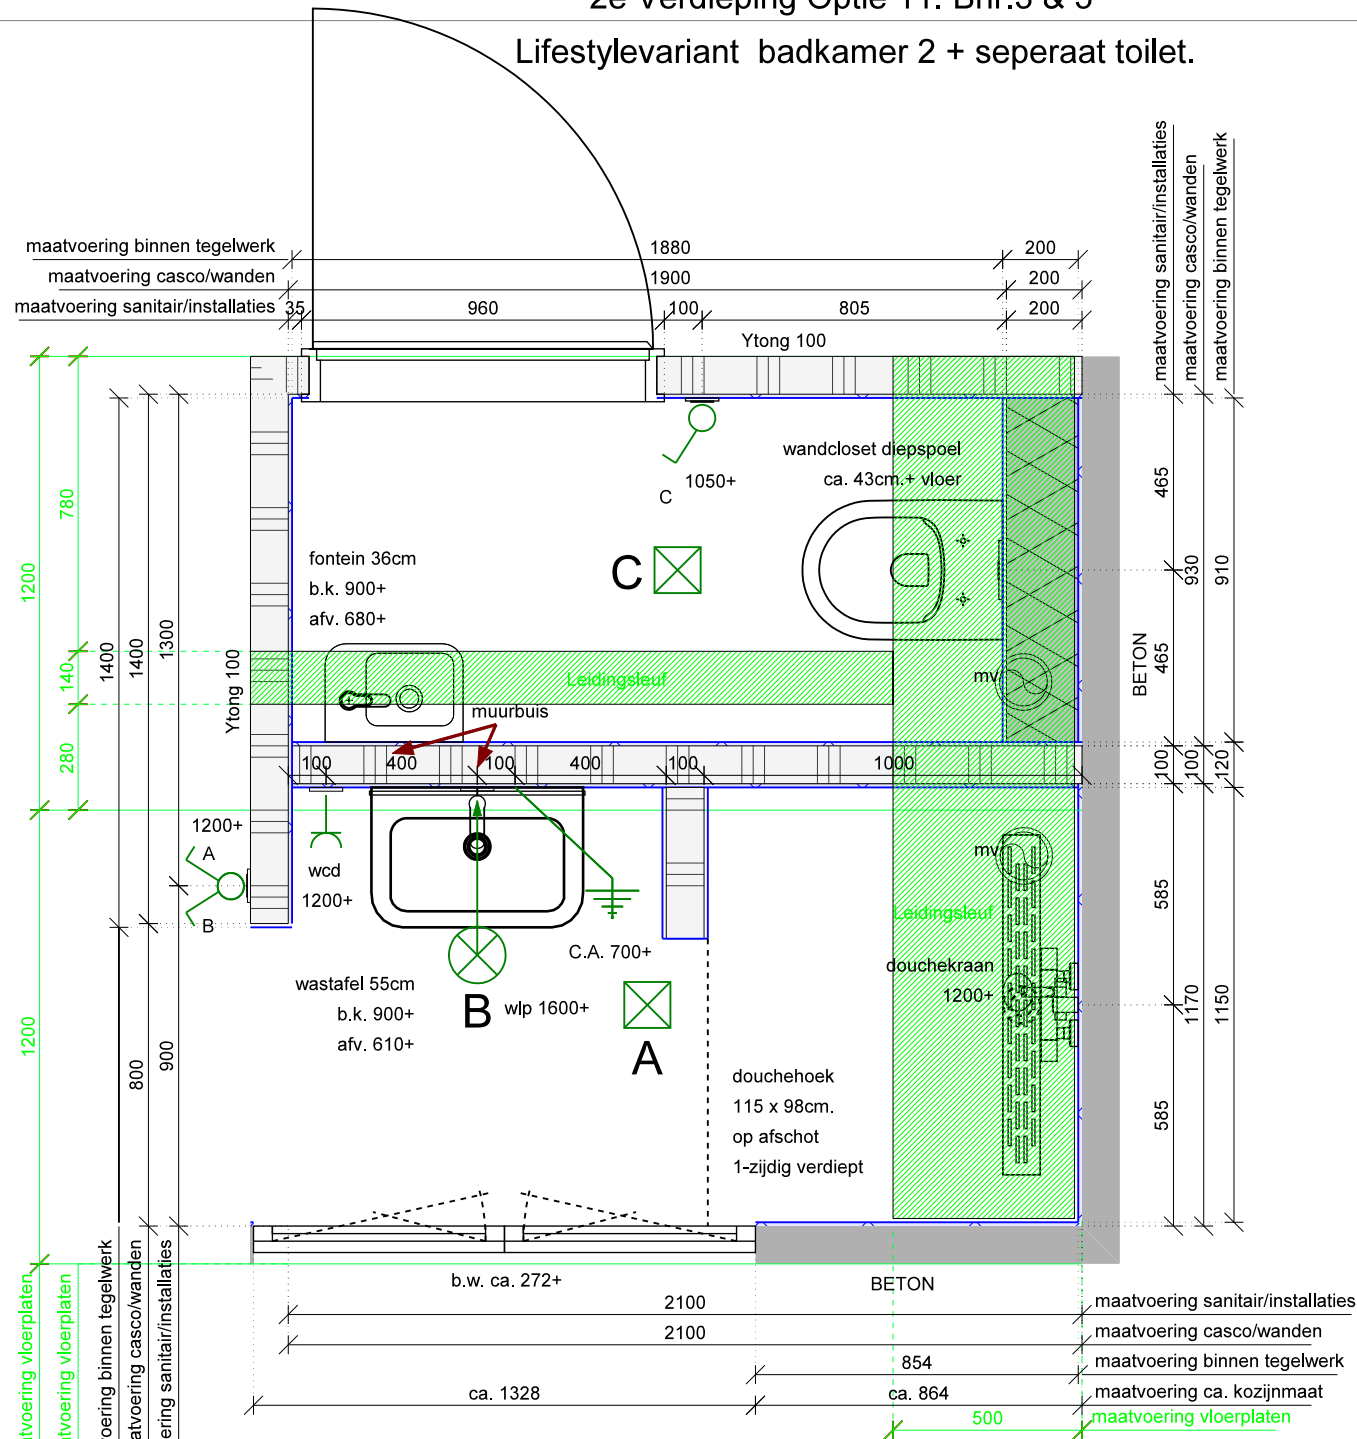

NB. Afvoer wastafel wegwerken in de wand.
NB. TEGELWERK: Badkamervloer vlak, douchehoek op afschot 1-zijdig verdiept.
NB. Standaard plafond hoogte is ca.2620+

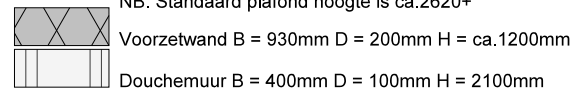

LEGENDA


	enkele wcd inbouw
	dubbele wcd duo inbouw doos
	dubbele schakelaar verlichting
	enkele schakelaar verlichting
	Plafond lichtpunt
	Wandlichtpunt
	Centraaldoos aardpunt

Alle maatvoeringen in mm, tenzij anders vermeld.
tolerantie maten LIV Wonen B.V.: +/- 10 mm.


2e Verdieping Optie 11. Bnr.2 & 4

(woning met erker)

Lifestylevariant badkamer 2 + separaat toilet.

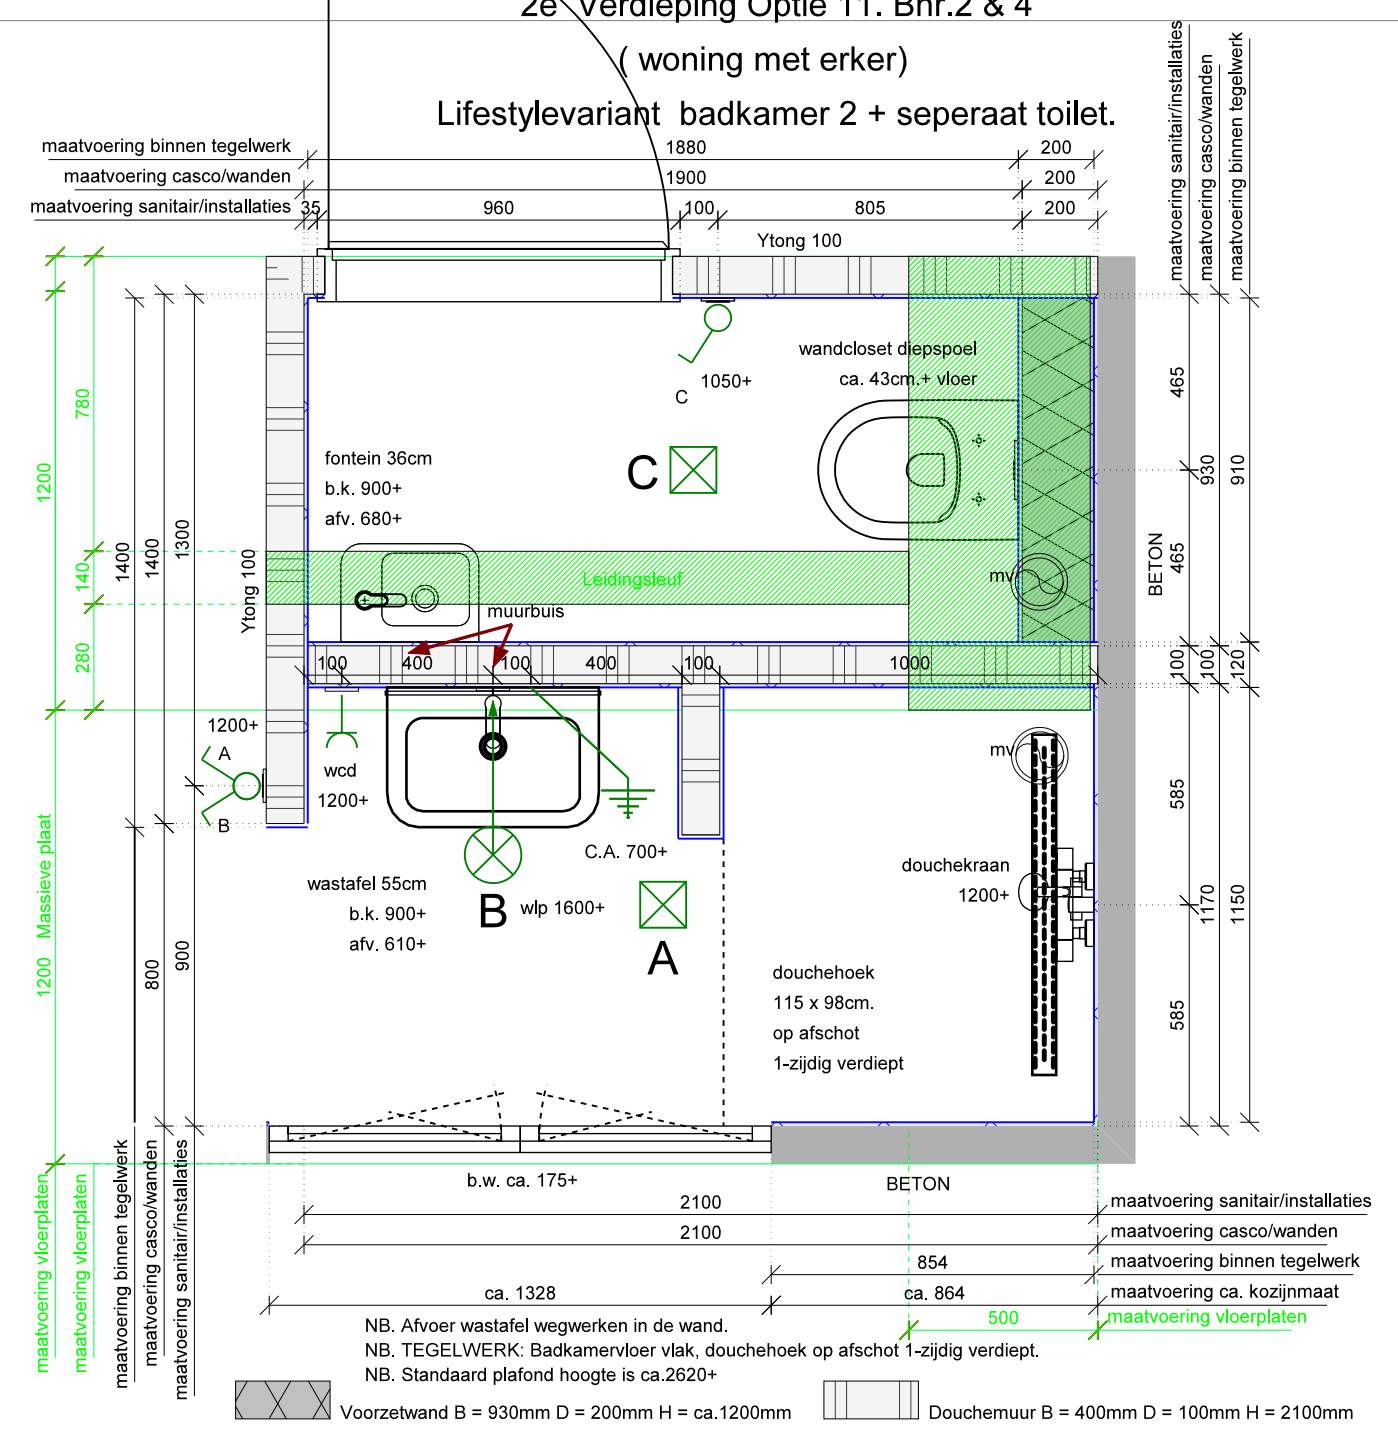

NB. Afvoer wastafel wegwerken in de wand.
NB. TEGELWERK: Badkamervloer vlak, douchehoek op afschot 1-zijdig verdiept.
NB. Standaard plafond hoogte is ca.2620+

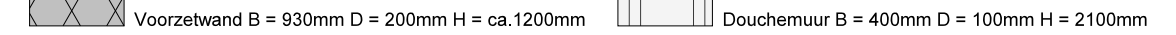


C			
B			
A	*		
Gew.:	Wijz.d.d.:	Get.:	Omschrijving.:



Project: 19 woningen Nijmegen "Stadsvilla's fase 11"
Onderwerp: OPTIE tekening sanitair
Bouwnummer: 02,03,04,05
Blok: -
Type: B + C

Projectnummer: 18 0213
Status: Definitief
Datum aangemaakt: 03-07-2019
Tekenaar: KT
Formaat: A3
Schaal: 1:20
Tekeningnummer: Optie 11
Volnummer: 3of4

3e Verdieping Optie 14.

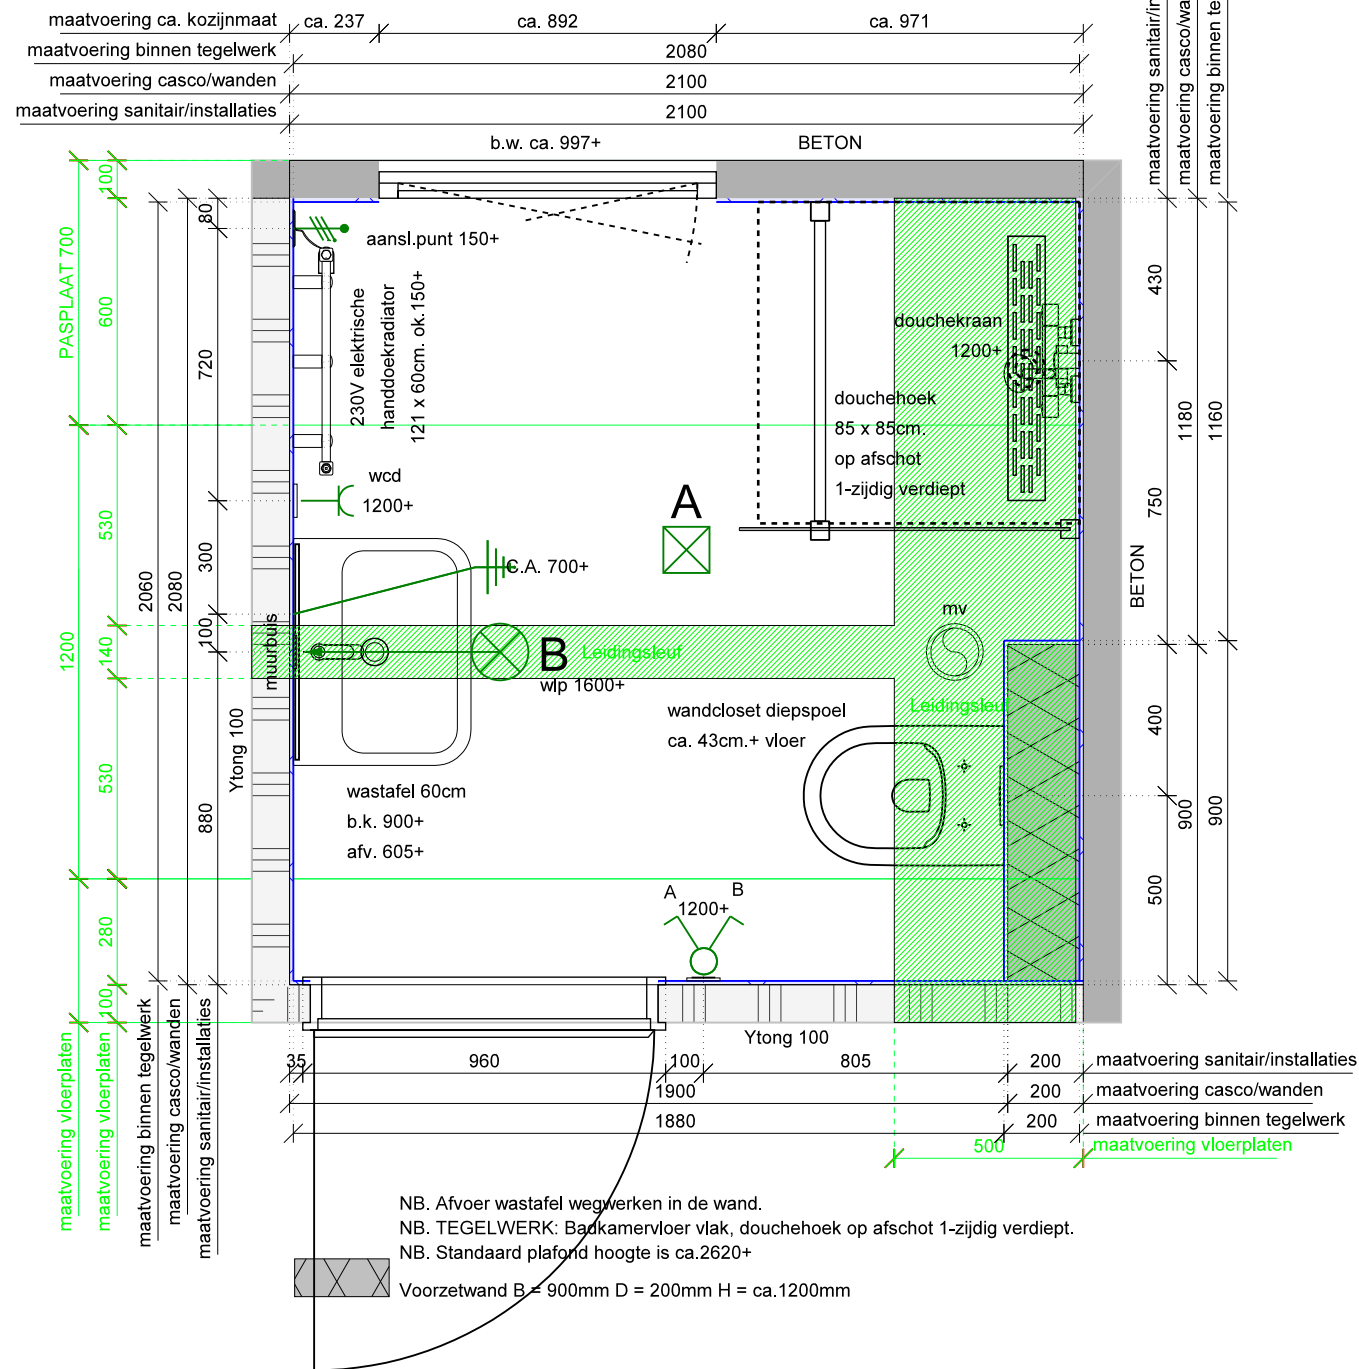

LEGENDA

	enkele wcd inbouw
	dubbele wcd duo inbouw doos
	dubbele schakelaar verlichting
	enkele schakelaar verlichting
	Plafond lichtpunt
	Wandlichtpunt
	Centraaldoos aardpunt

C

B

A *

Gew.: Wijz.d.d.: Get.: Omschrijving.:



Project: **19 woningen Nijmegen "Stadsvilla's fase 11"**

Onderwerp: **OPTIE tekening sanitair**

Bouwnummer: **02,03,04,05** Blok: **-** Type: **B + C**

Verlengde Energieweg 50 6541 XX Nijmegen Tel: 085 - 070 77 00 I: www.livwonen.nl

Projectnummer: **18 0213**

Status: **Definitief**



Datum aangemaakt: **03-07-2019** Tekenaar: **KT**

Formaat: **A3** Schaal: **1:20**

Tekeningnummer: **Optie 14** Volnummer: **4of4**

Alle maatvoeringen in mm, tenzij anders vermeld. tolerantie maten LIV Wonen B.V.: +/- 10 mm.

Auteursrecht voorbehouden. Behoudens afbreiding, door de wet gesteld, mag zonder schriftelijke toestemming van LIV Wonen B.V. niets van deze tekening worden verspreid of openbaar gemaakt door middel van fotokopie, microfilm, opslag in computerbestanden of anderszins, hetgeen ook van toepassing is op getekende tekening.

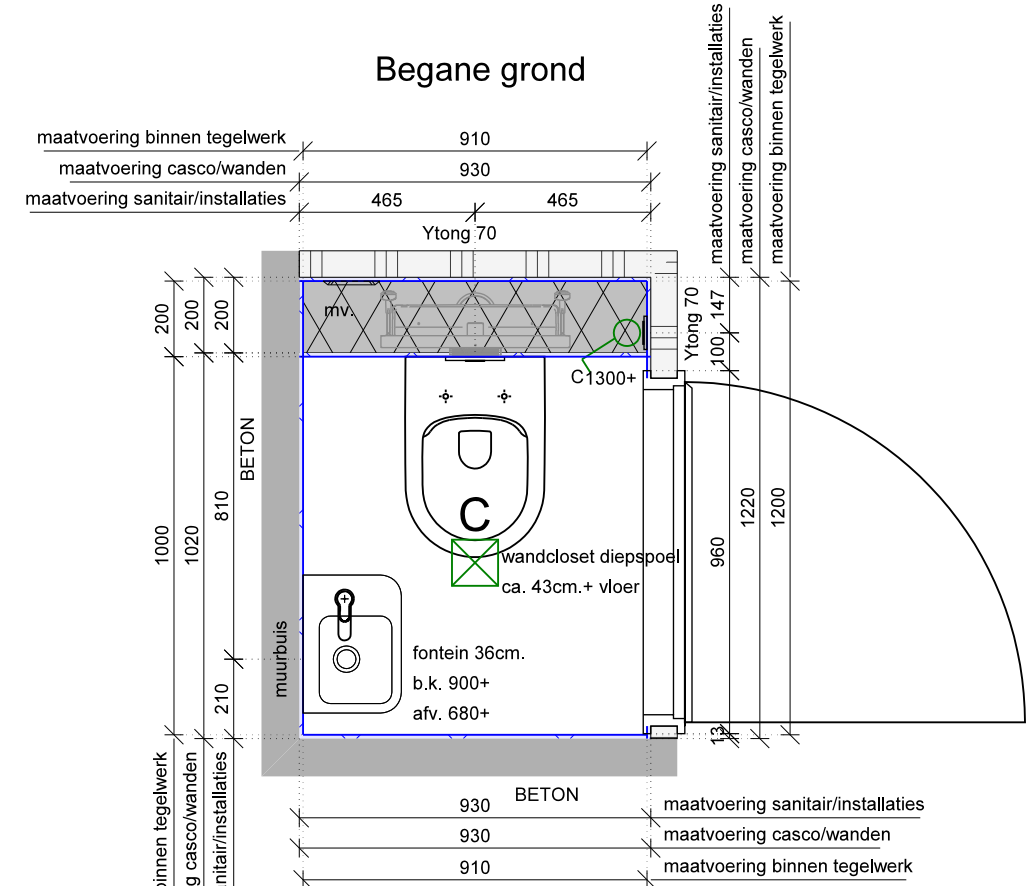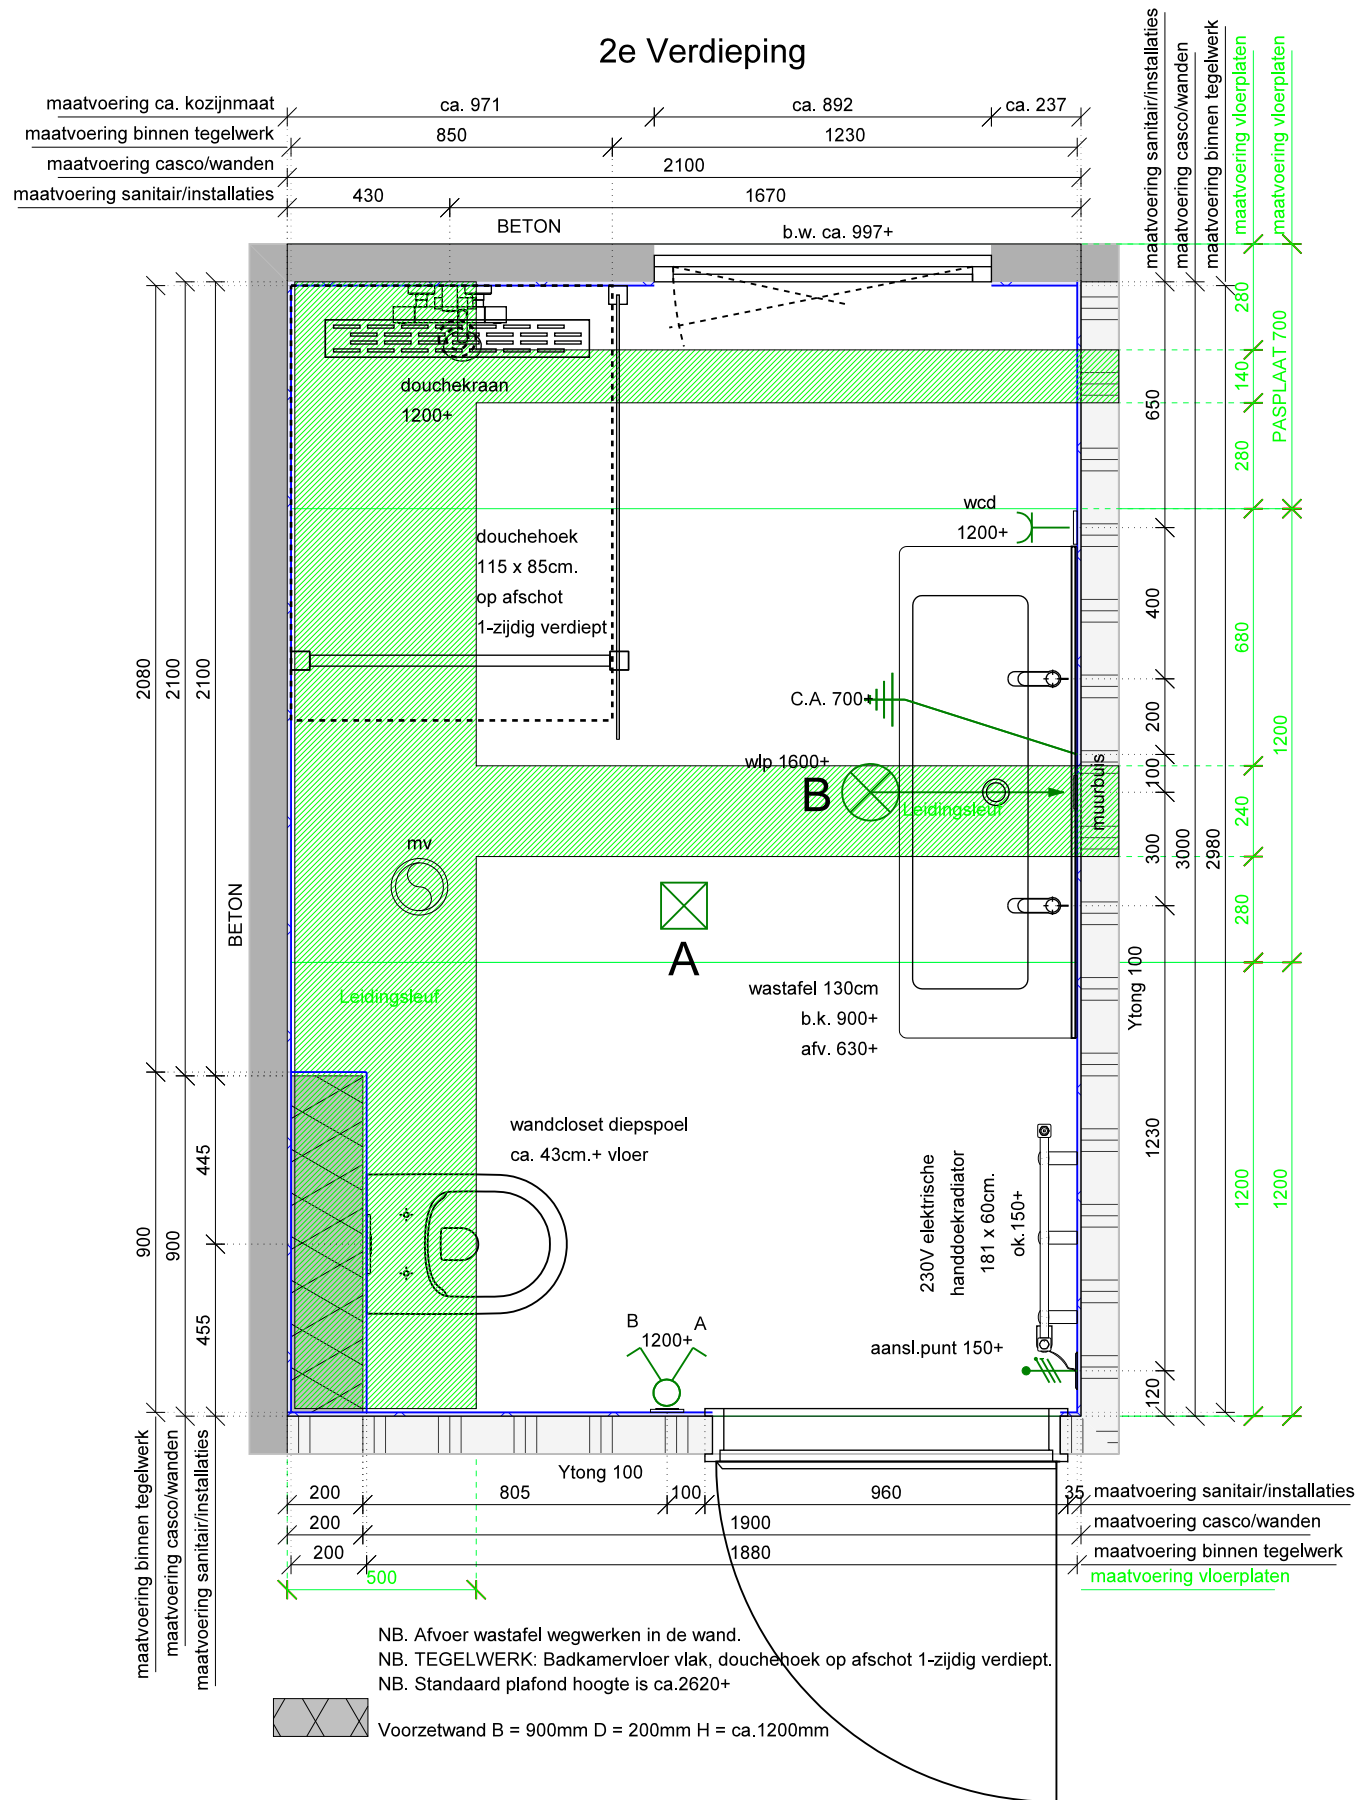

NB. Afvoer fontein wegwerken in de wand.
 Voorzetwand B = 930mm D = 200mm H = ca.1200mm

LEGENDA

	enkele wcd inbouw
	dubbele wcd duo inbouw doos
	dubbele schakelaar verlichting
	enkele schakelaar verlichting
	Plafond lichtpunt
	Wandlichtpunt
	Centraaldoos aardpunt

C	
B	
A	*
Gew.:	Wijz.d.d.: Get.: Omschrijving.:



Project: 19 woningen Nijmegen "Stadsvilla's fase 11"

Onderwerp: **0-tekening sanitair**

Bouwnummer: 08,09,10,11,12,15,16,17,18

Blok: - Type: Bsp + Csp + F

Projectnummer: 18 0213

Status: **Definitief**


Datum aangemaakt: 03-07-2019 Tekenaar: KT

Formaat: A3 Schaal: 1:20

Tekeningnummer: Volnummer: 1 of 1

Alle maatvoeringen in mm, tenzij anders vermeld.
 tolerantie maten LIV Wonen B.V.: +/- 10 mm.

2e Verdieping
Optie 9. 600 mm vergroting.

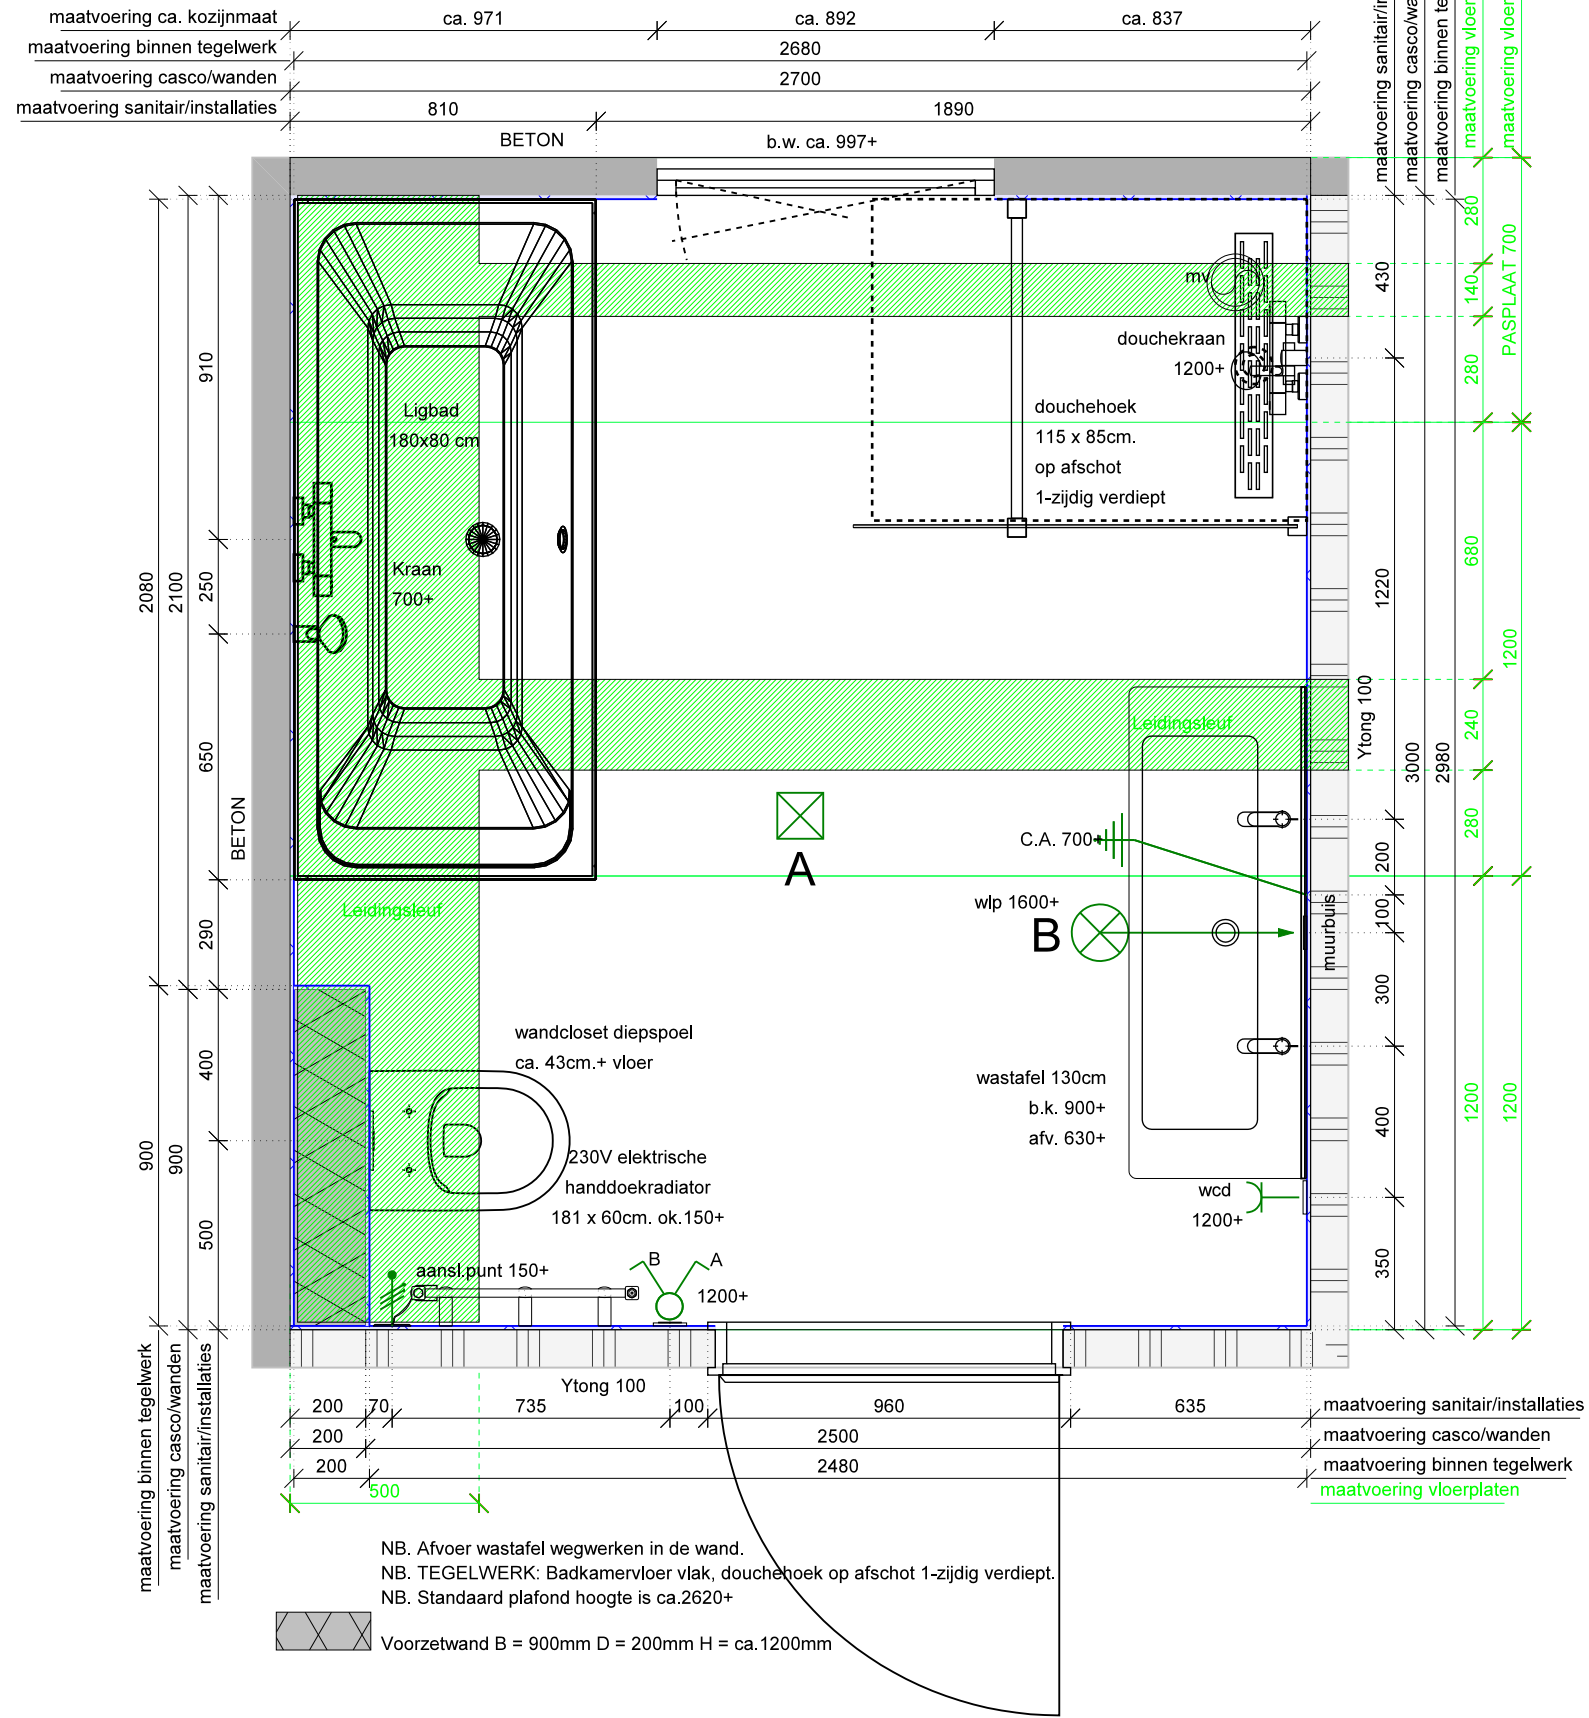

LEGENDA

	enkele wcd inbouw
	dubbele wcd duo inbouw doos
	dubbele schakelaar verlichting
	enkele schakelaar verlichting
	Plafond lichtpunt
	Wandlichtpunt
	Centraaldoos aardpunt

C			
B			
A	*		
Gew.:	Wijz.d.d.:	Get.:	Omschrijving.:



Project:
19 woningen Nijmegen "Stadsvilla's fase 11"
Onderwerp:
OPTIE tekening sanitair
Bouwnummer:
08,09,10,11,12,15,16,17,18

Blok: -
Type: Bsp + Csp + F
Optie 9


Projectnummer:
18 0213

Status:
Definitief

Datum aangemaakt: 03-07-2019
Tekenaar: KT
Formaat: A3
Schaal: 1:20
Tekeningnummer:
Volnummer: 1of4

Alle maatvoeringen in mm, tenzij anders vermeld.
tolerantie maten LIV Wonen B.V.: +/- 10 mm.

2e Verdieping Optie 11.
Lifestylevariant badkamer 1.

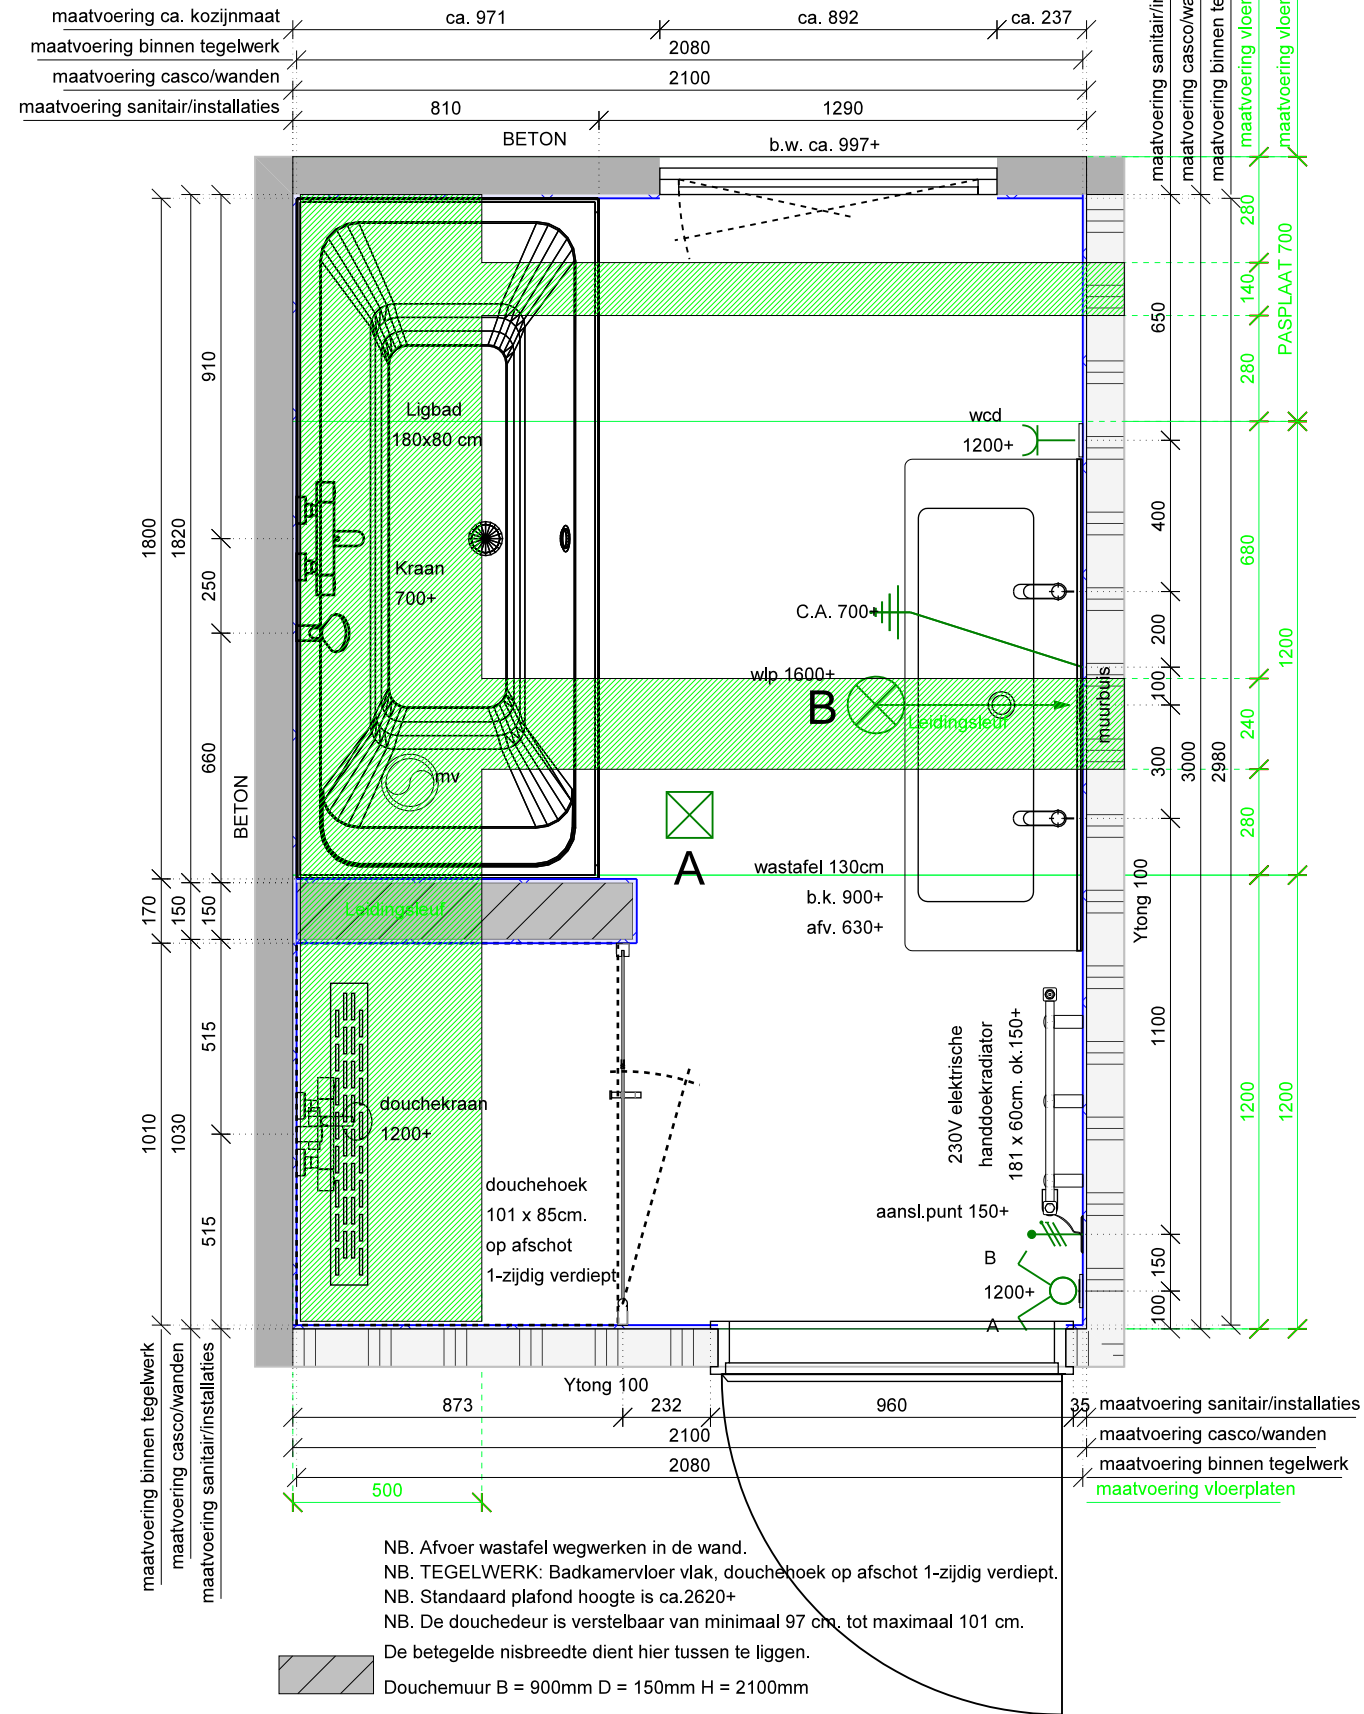

LEGENDA

	enkele wcd inbouw
	dubbele wcd duo inbouw doos
	dubbele schakelaar verlichting
	enkele schakelaar verlichting
	Plafond lichtpunt
	Wandlichtpunt
	Centraaldoos aardpunt

C	
B	
A	*
Gew.:	Wijz.d.d.: Get.: Omschrijving.:

liv hart voor optimaal wonen

Project: 19 woningen Nijmegen "Stadsvilla's fase 11"

Onderwerp: **OPTIE tekening sanitair**

Bouwnummer: 08,09,10,11,12,15,16,17,18

Blok: - Type: Bsp + Csp + F Optie 11

Verlengde Energieweg 50 6541 XX Nijmegen Tel: 085 - 070 77 00 I: www.livwonen.nl

Projectnummer: 18 0213

Status: Definitief


Datum aangemaakt: 03-07-2019 Tekenaar: KT

Formaat: A3 Schaal: 1:20

Tekeningnummer: Volnummer: 2of4

Alle maatvoeringen in mm, tenzij anders vermeld. tolerantie maten LIV Wonen B.V.: +/- 10 mm.

2e Verdieping Optie 11. Bnr.8, 9, 10, 11, 12, 15, 17
Lifestylevariant badkamer 2 + sepeeraat toilet.

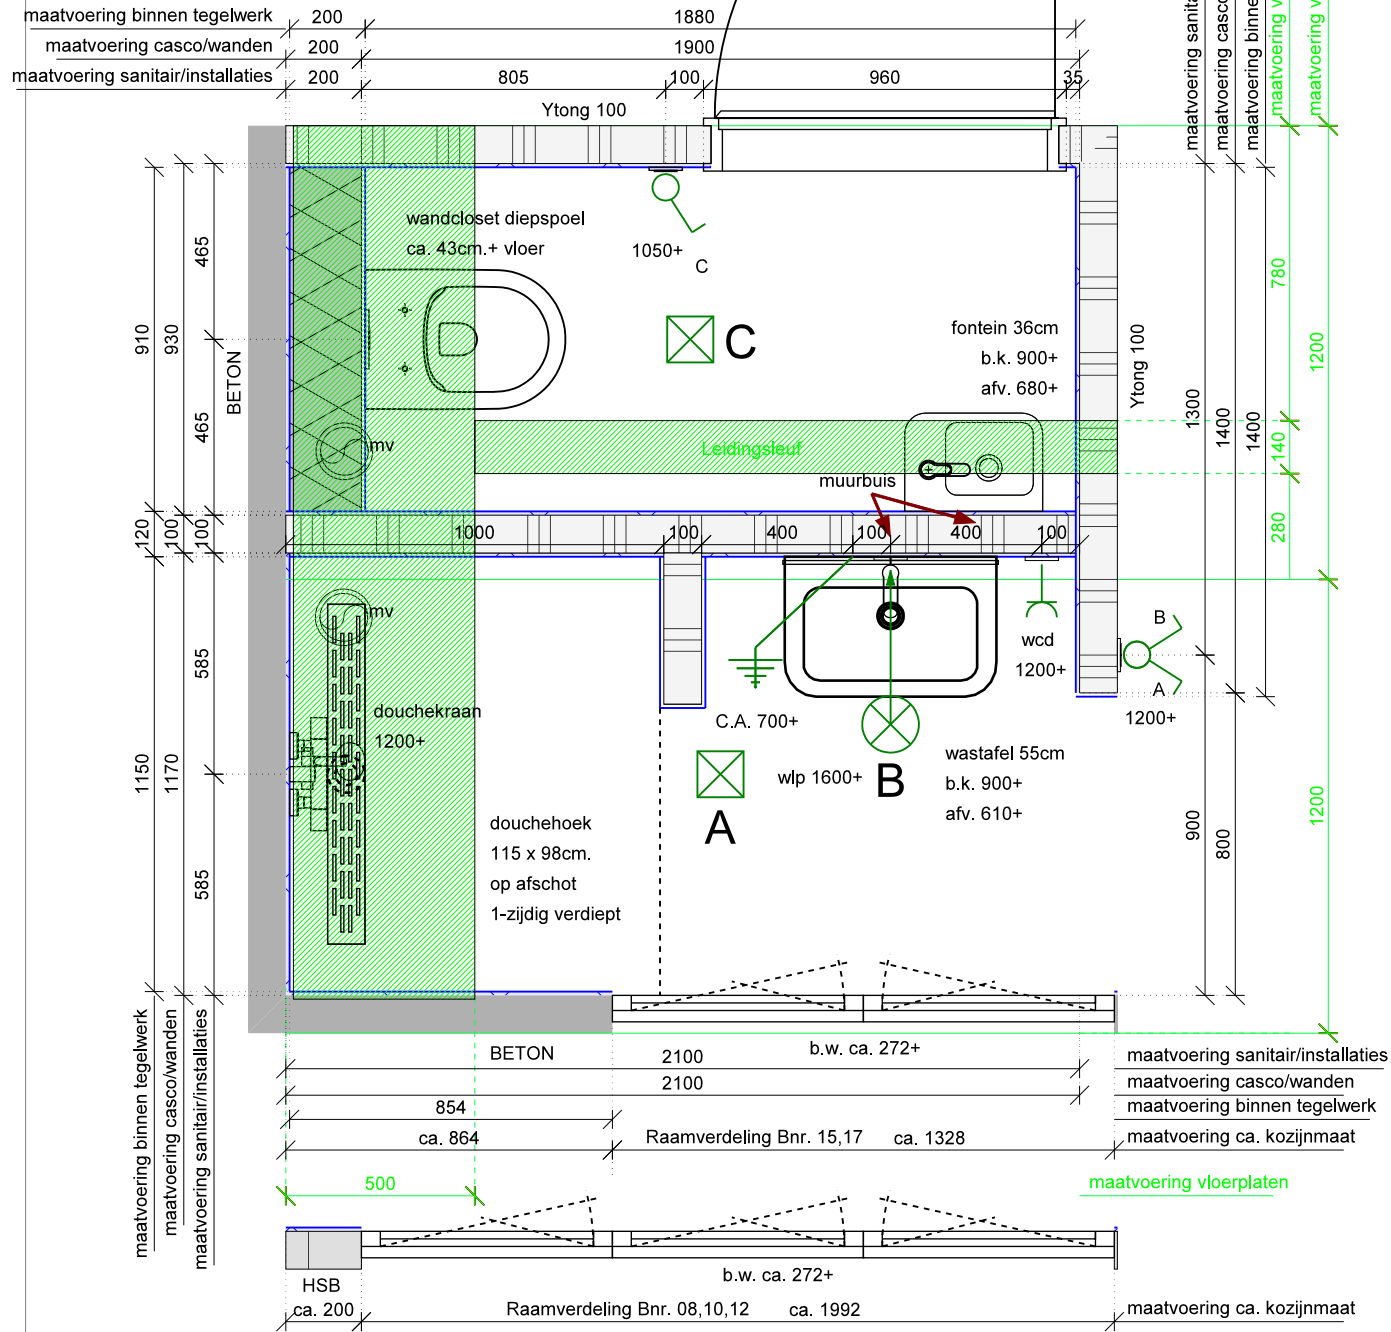


NB. Afvoer wastafel wegwerken in de wand.
NB. TEGELWERK: Badkamervloer vlak, douchehoek op afschot 1-zijdig verdiept.
NB. Standaard plafond hoogte is ca.2620+
Voorzetwand B = 930mm D = 200mm H = ca.1200mm
Douchemuur B = 400mm D = 100mm H = 2100mm

LEGENDA

	enkele wcd inbouw
	dubbele wcd duo inbouw doos
	dubbele schakelaar verlichting
	enkele schakelaar verlichting
	Plafond lichtpunt
	Wandlichtpunt
	Centraaldoos aardpunt

2e Verdieping Optie 11. Bnr.16,18
(Deze bnr's hebben massieve vloerplaat i.v.m. erker)
Lifestylevariant badkamer 2 + sepeeraat toilet.

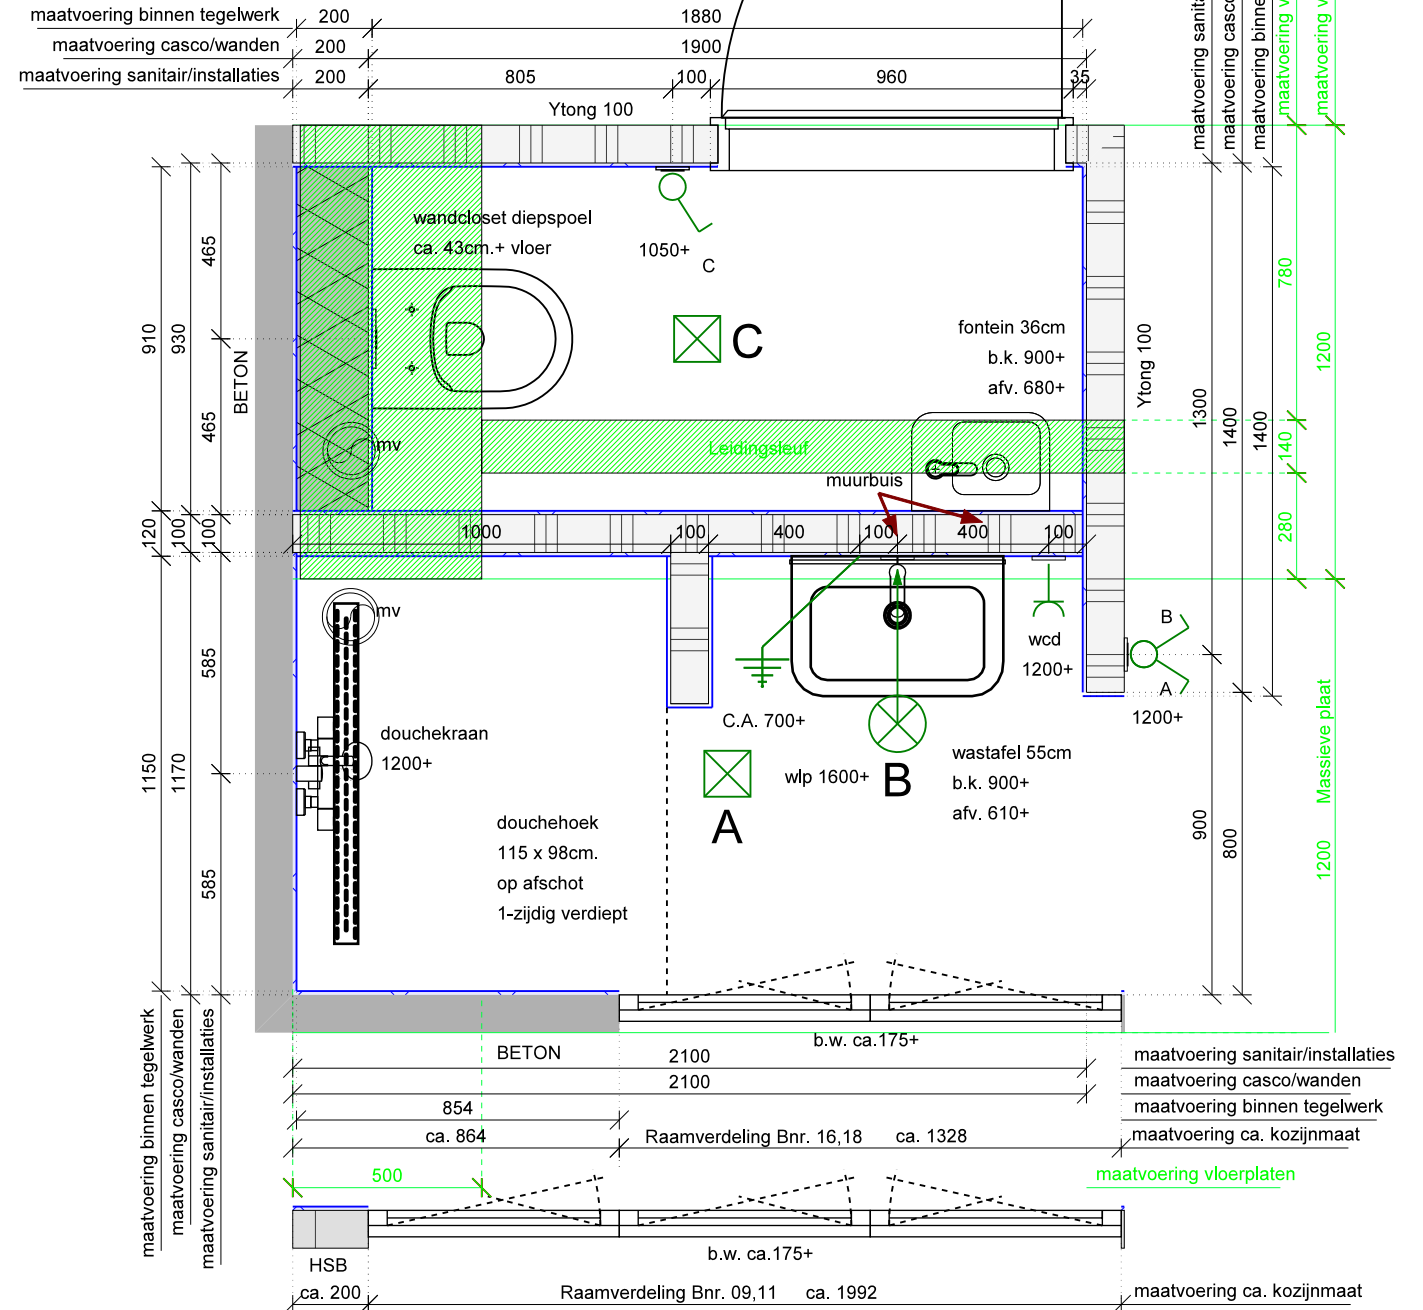

C			
B			
A	08-07-2019	KT	Bouwnummers in tekst optie 11 boven tekening aangepast.
Gew.:	Wijz.d.d.:	Get.:	Omschrijving.:



Project: 19 woningen Nijmegen "Stadsvilla's fase 11"
Onderwerp: OPTIE tekening sanitair
Bouwnummer: 08,09,10,11,12,15,16,17,18
Blok: -
Type: Bsp + Csp + F


Projectnummer: 18 0213

Status: Definitief

Datum aangemaakt: 03-07-2019
Tekenaar: KT
Formaat: A3
Schaal: 1:20
Tekeningnummer: Optie 11
Volnummer: 3of4

Alle maatvoeringen in mm, tenzij anders vermeld.
tolerantie maten LIV Wonen B.V.: +/- 10 mm.

3e Verdieping Optie 14.

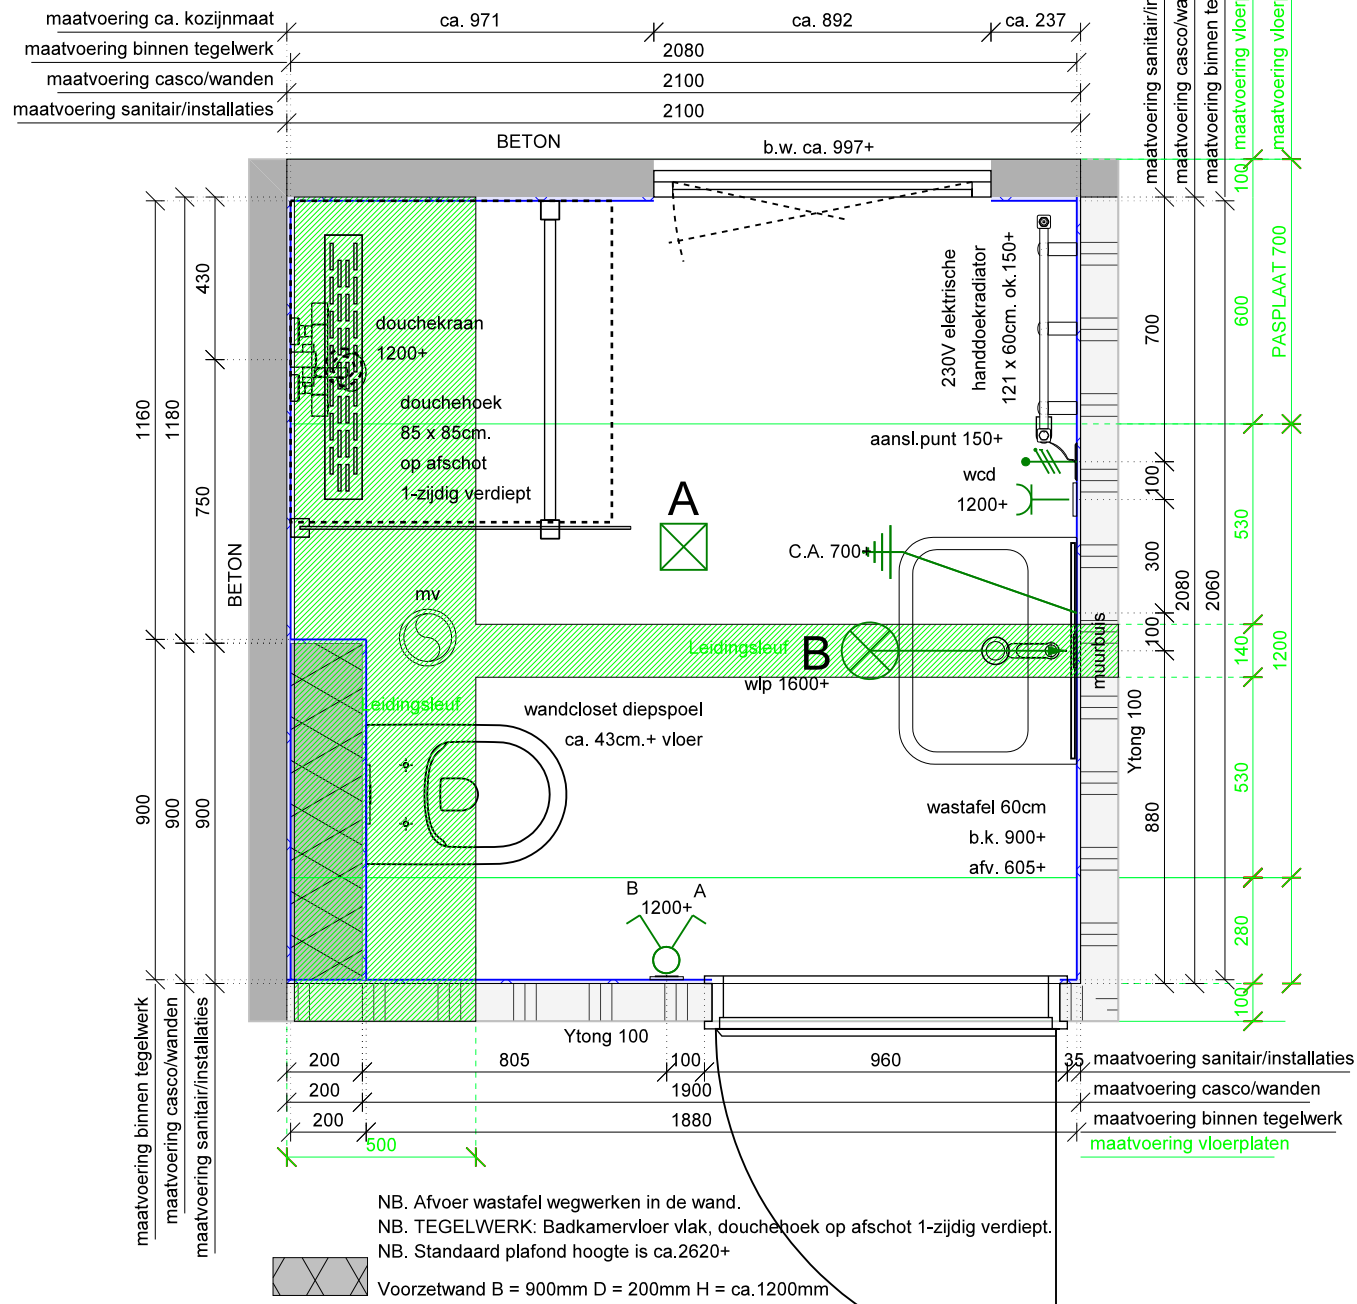

LEGENDA

	enkele wcd inbouw
	dubbele wcd duo inbouw doos
	dubbele schakelaar verlichting
	enkele schakelaar verlichting
	Plafond lichtpunt
	Wandlichtpunt
	Centraaldoos aardpunt



C	
B	
A	*
Gew.:	Wijz.d.d.: Get.: Omschrijving.:



Project: 19 woningen Nijmegen "Stadsvilla's fase 11"
 Onderwerp: OPTIE tekening sanitair
 Bouwnummer: 08,09,10,11,12,15,16,17,18
 Blok: - Type: Bsp + Csp + F Optie 14

Projectnummer: 18 0213
 Status: Definitief
 Datum aangemaakt: 03-07-2019 Tekenaar: KT
 Formaat: A3 Schaal: 1:20
 Tekeningsnummer: Volnummer: 4of4

Alle maatvoeringen in mm, tenzij anders vermeld.
 tolerantie maten LIV Wonen B.V.: +/- 10 mm.

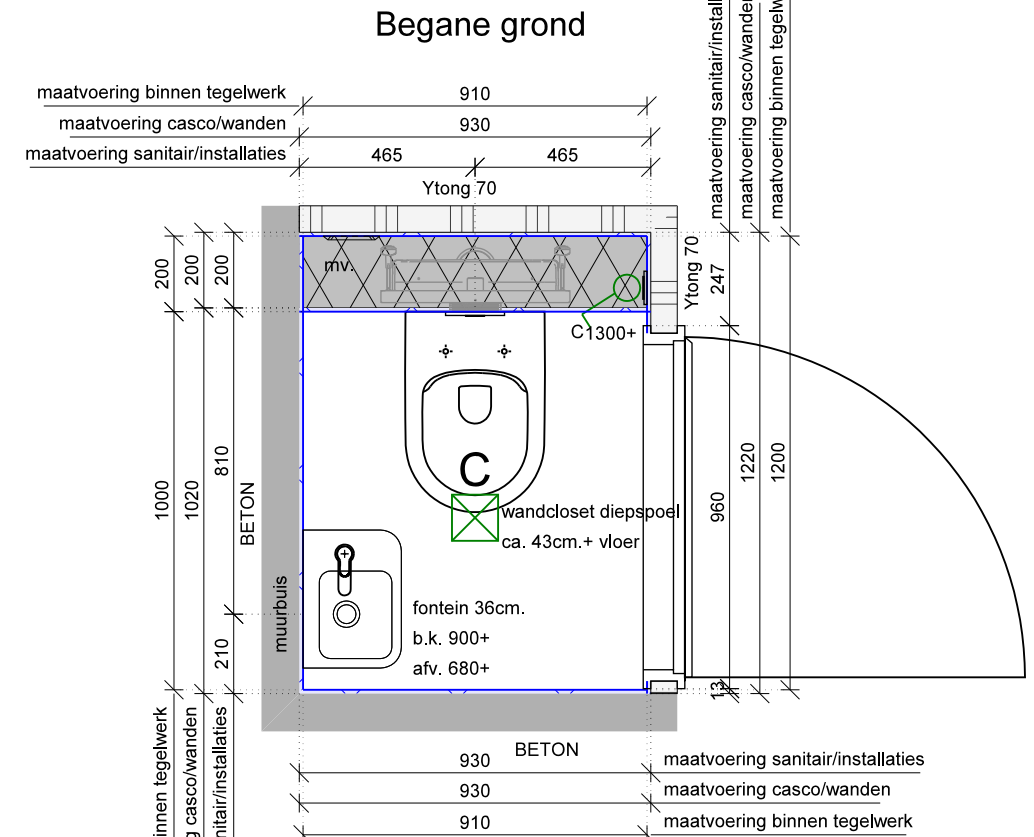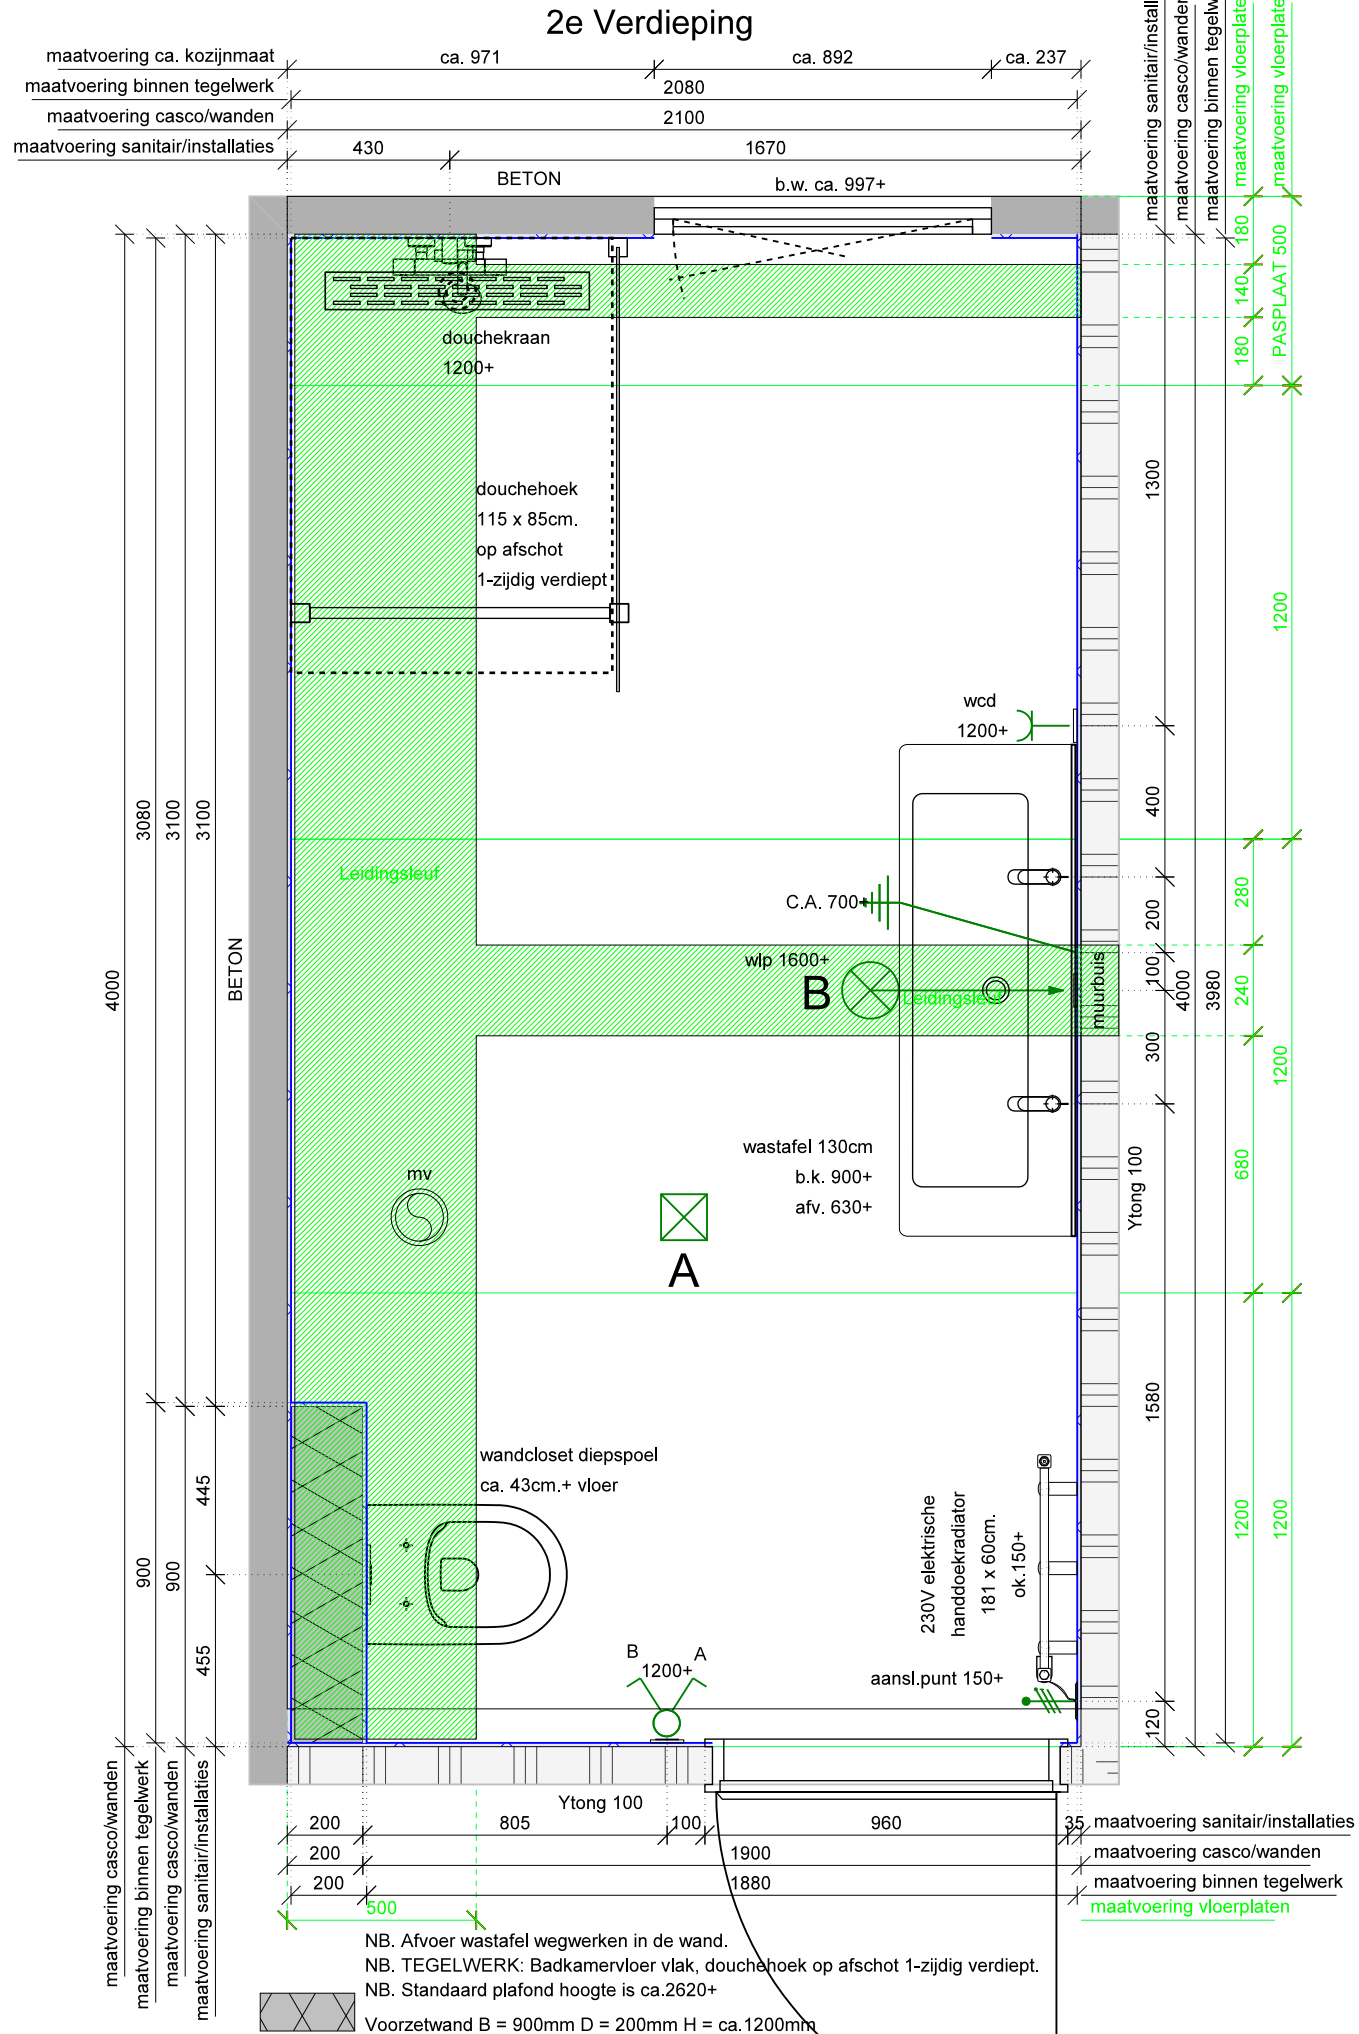

LEGENDA

	enkele wcd inbouw
	dubbele wcd duo inbouw doos
	dubbele schakelaar verlichting
	enkele schakelaar verlichting
	Plafond lichtpunt
	Wandlichtpunt
	Centraaldoos aardpunt

C	
B	
A	*
Gew.:	Wijz.d.d.:
Get.:	Omschrijving.:



Project:
19 woningen Nijmegen "Stadsvilla's fase 11"
 Onderwerp:
0-tekening sanitair

Bouwnummer: **07,13** Blok: **-** Type: **E**

Verlengde Energieweg 50 6541 XX Nijmegen Tel: 085 - 070 77 00 I: www.livwonen.nl

Projectnummer:
18 0213


Status:
Definitief

Datum aangemaakt:
03-07-2019 Tekenaar:
KT

Formaat:
A3 Schaal:
1:20

Tekeningnummer:
1 of 1 Volnummer:
1 of 1

2e Verdieping
Optie 9. 600 mm vergroting.

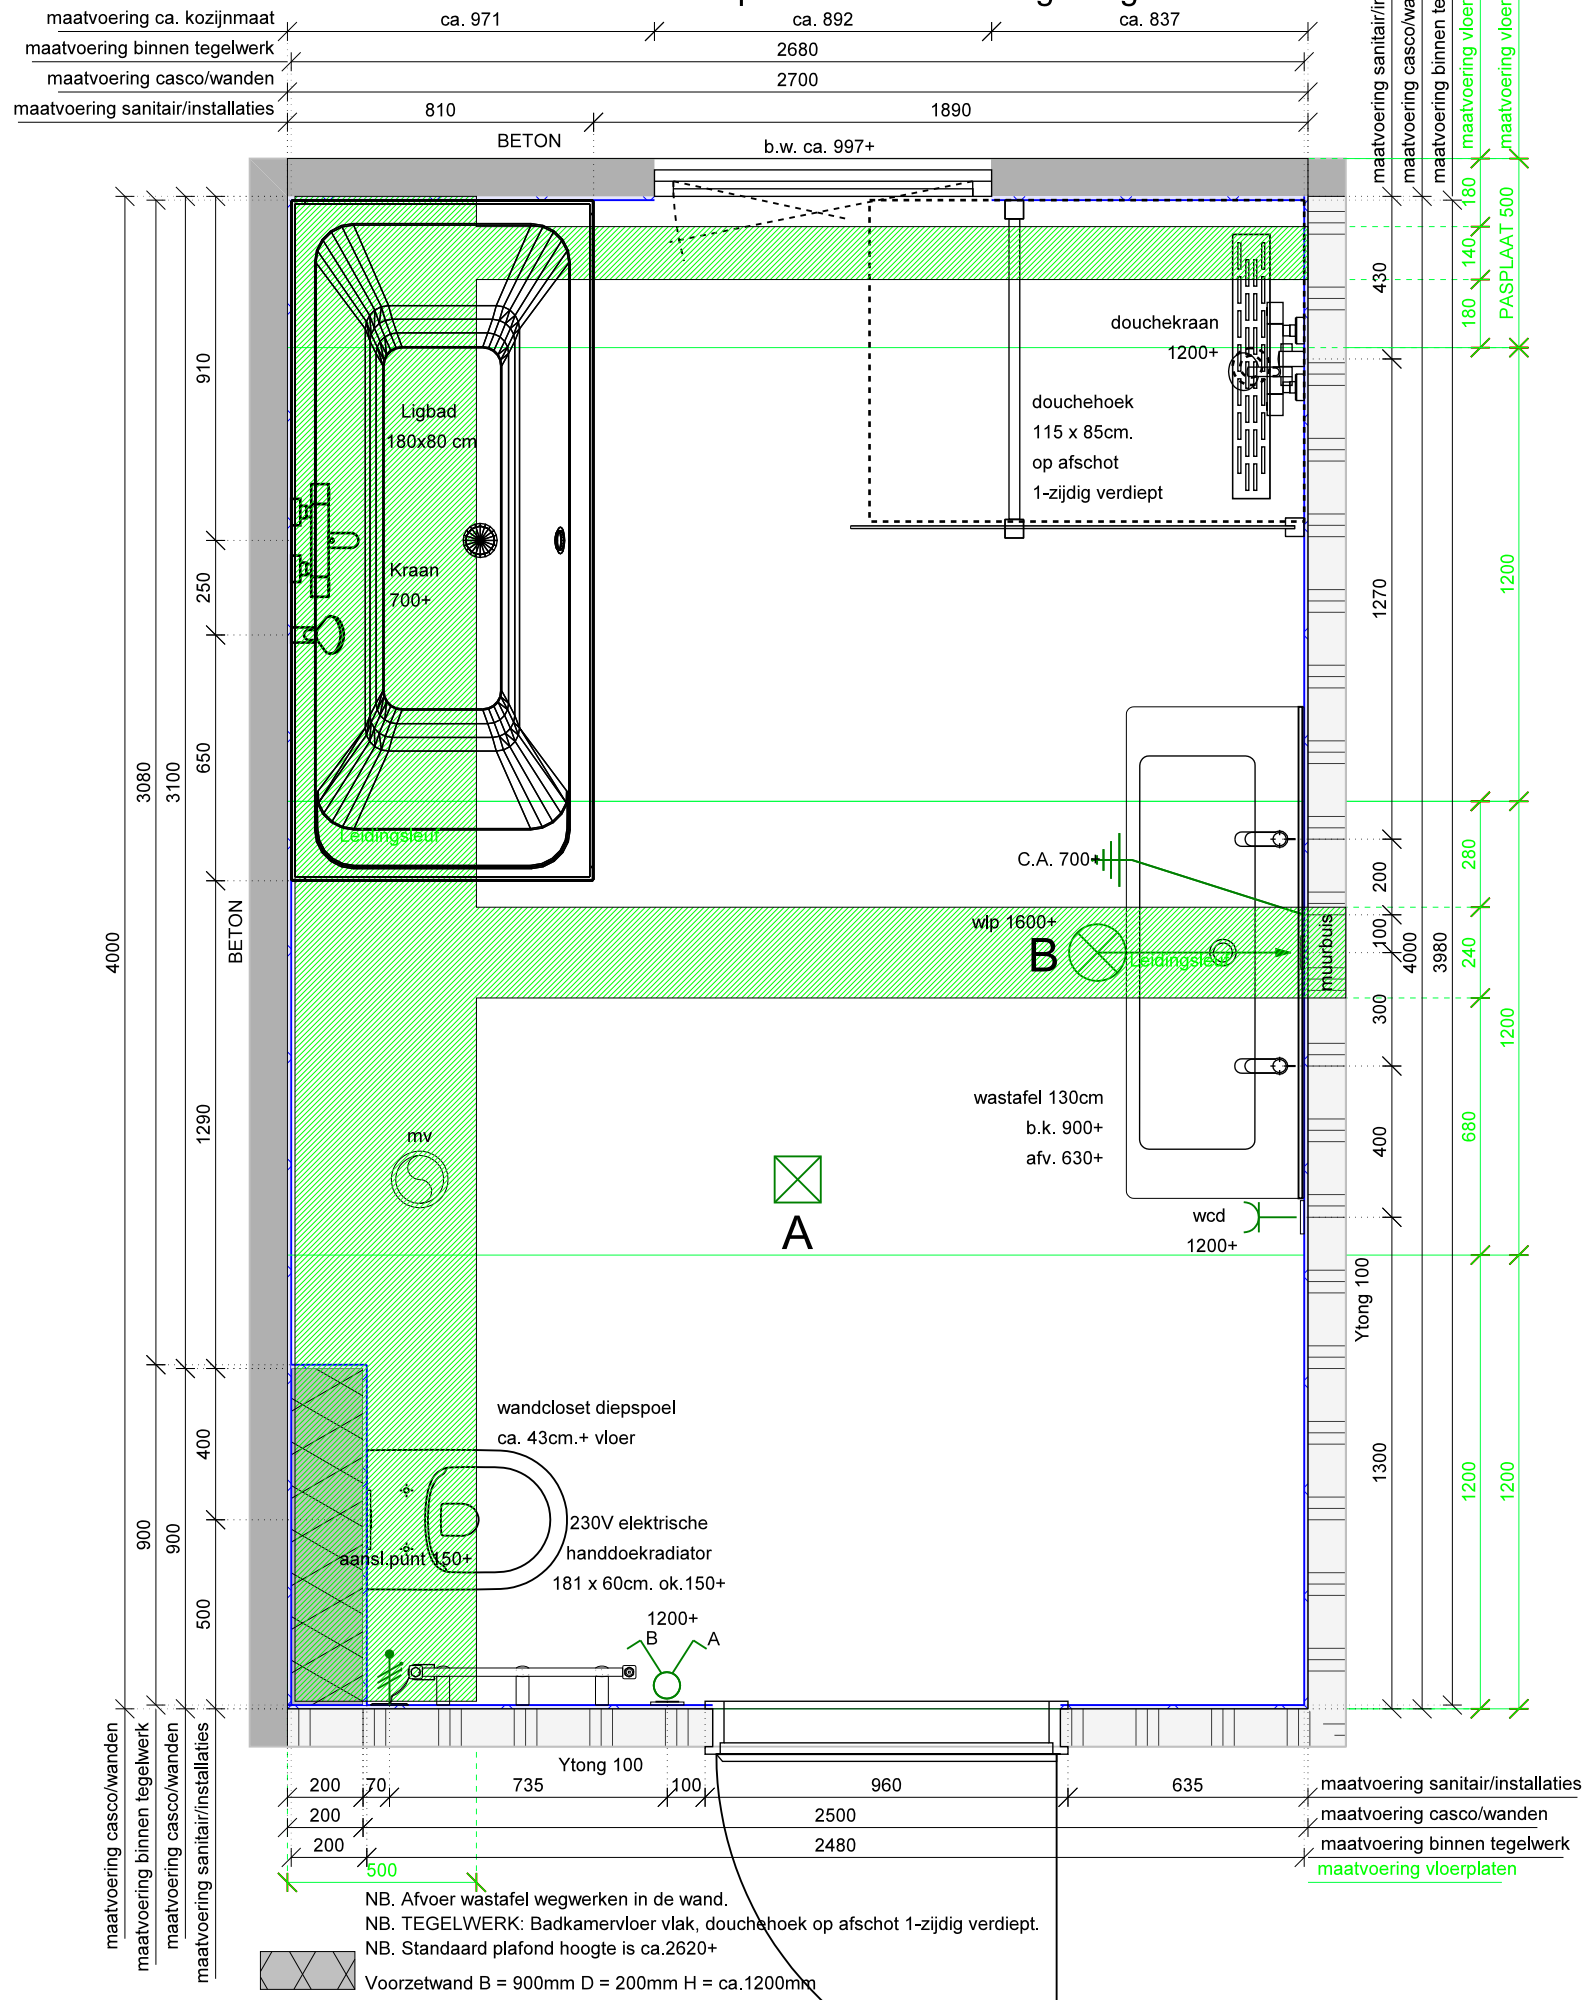

LEGENDA

	enkele wcd inbouw
	dubbele wcd duo inbouw doos
	dubbele schakelaar verlichting
	enkele schakelaar verlichting
	Plafond lichtpunt
	Wandlichtpunt
	Centraaldoos aardpunt

C	
B	
A	*
Gew.:	Wijz.d.d.: Get.: Omschrijving.:



Project:
19 woningen Nijmegen "Stadsvilla's fase 11"
Onderwerp:
OPTIE tekening sanitair

Bouwnummer:
07,13
Blok:
-
Type:
E


Projectnummer:
18 0213

Status:
Definitief

Datum aangemaakt:
03-07-2019
Tekenaar:
KT
Formaat:
A3
Schaal:
1:20
Tekeningnummer:
Optie 9
Volnummer:
1of4

Alle maatvoeringen in mm, tenzij anders vermeld.
tolerantie maten LIV Wonen B.V.: +/- 10 mm.

2e Verdieping Optie 11.
Lifestylevariant badkamer 1.

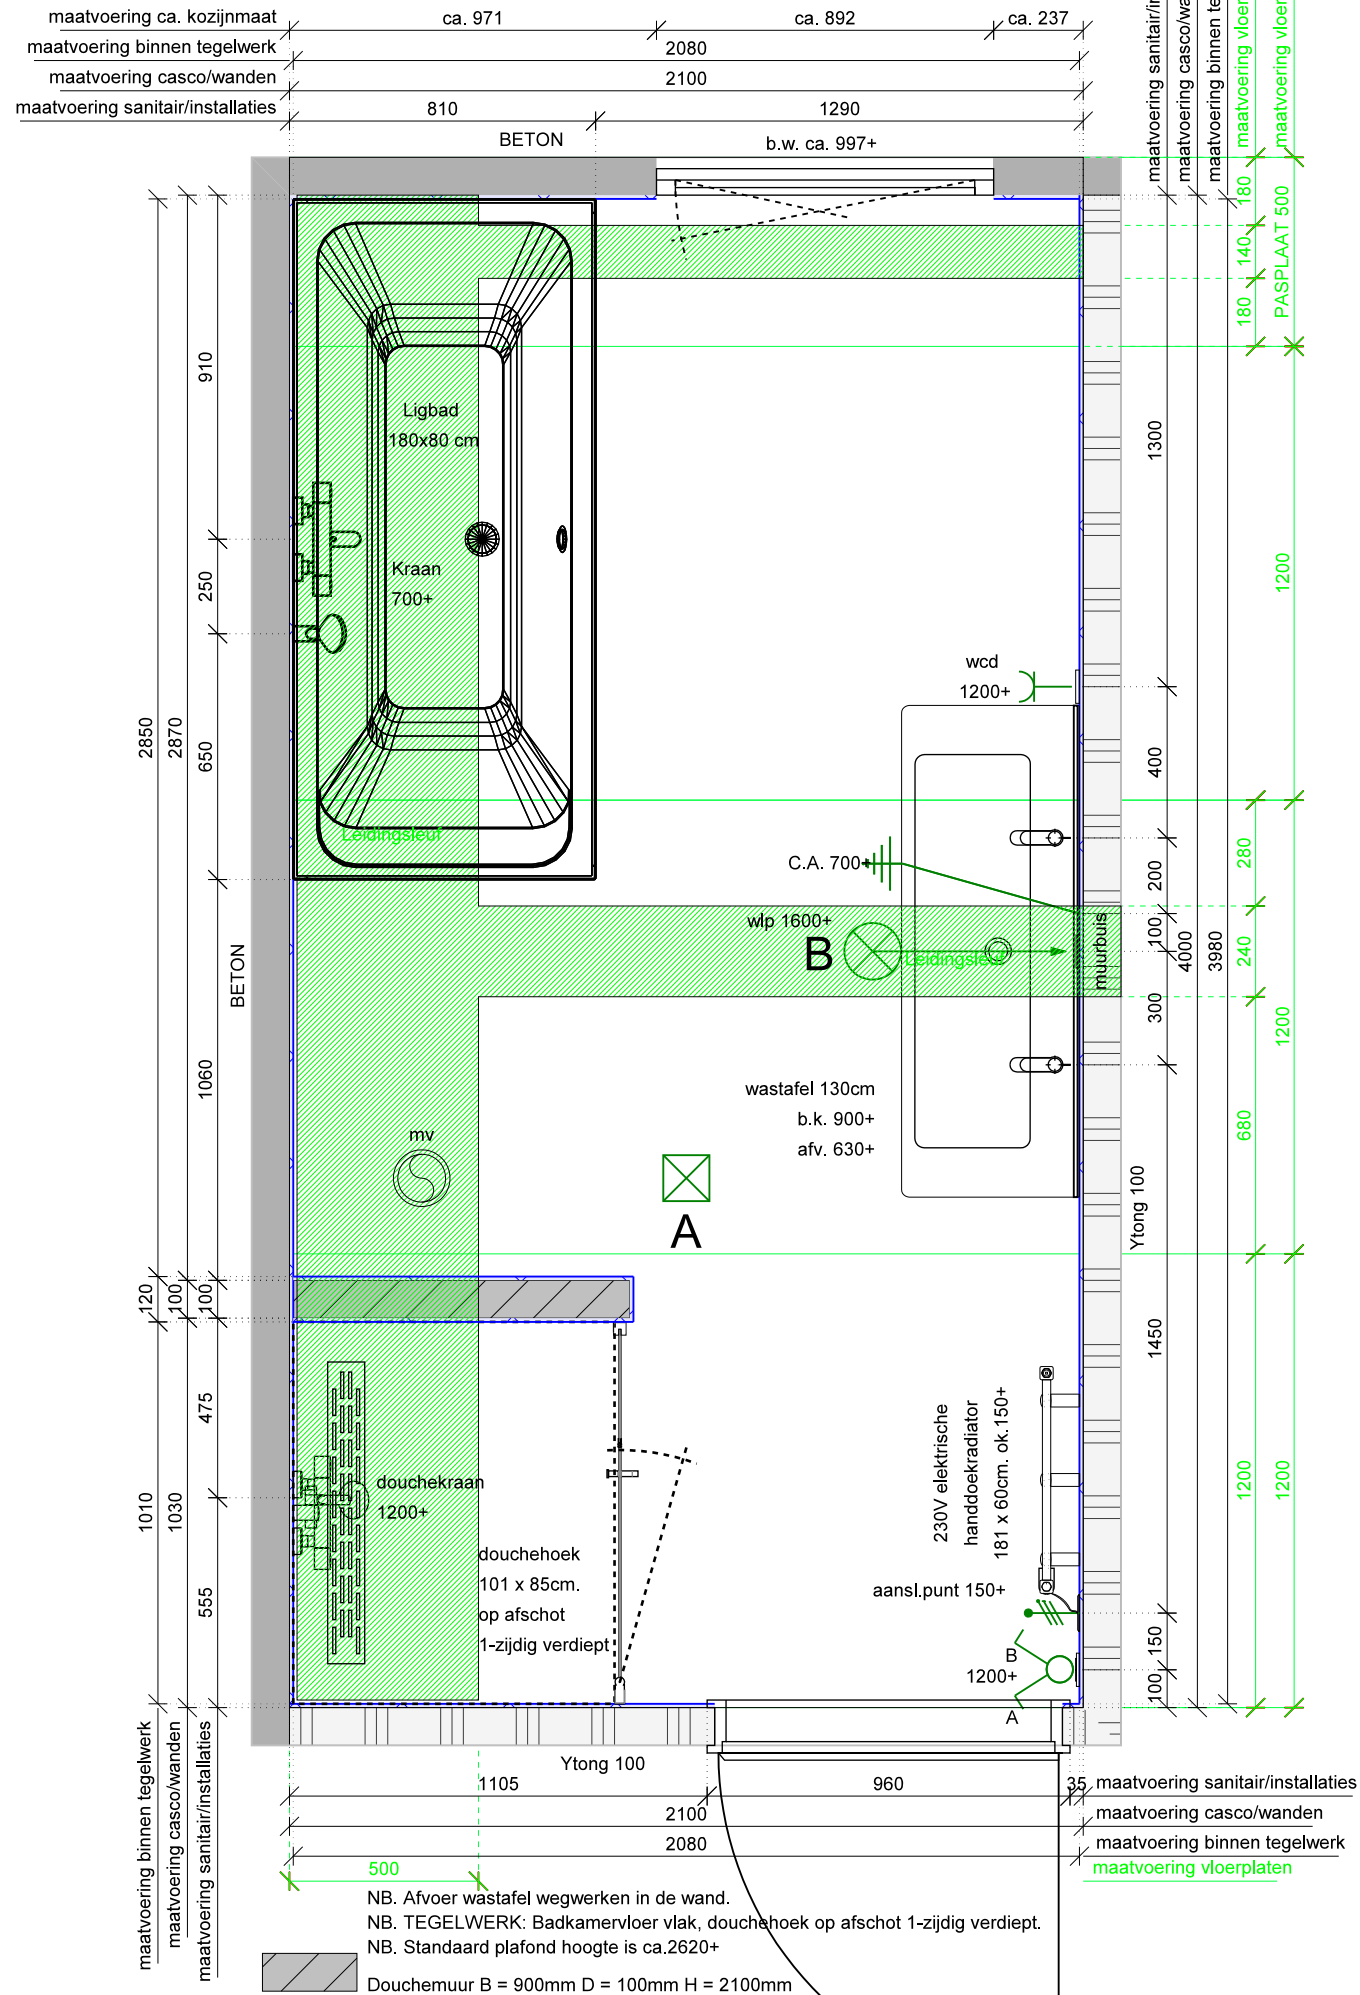

LEGENDA

	enkele wcd inbouw
	dubbele wcd duo inbouw doos
	dubbele schakelaar verlichting
	enkele schakelaar verlichting
	Plafond lichtpunt
	Wandlichtpunt
	Centraaldoos aardpunt

C	
B	
A	*
Gew.:	Wijz.d.d.: Get.: Omschrijving.:



Project:
19 woningen Nijmegen "Stadsvilla's fase 11"
Onderwerp:
OPTIE tekening sanitair

Bouwnummer: 07,13
Blok: -
Type: E

Projectnummer:
18 0213


Status:
Definitief

Datum aangemaakt: 03-07-2019
Tekenaar: KT

Formaat: A3
Schaal: 1:20

Tekeningnummer: Optie 11
Volnummer: 2of4

2e Verdieping Optie 11.
Lifestylevariant badkamer 2 + separaat toilet.

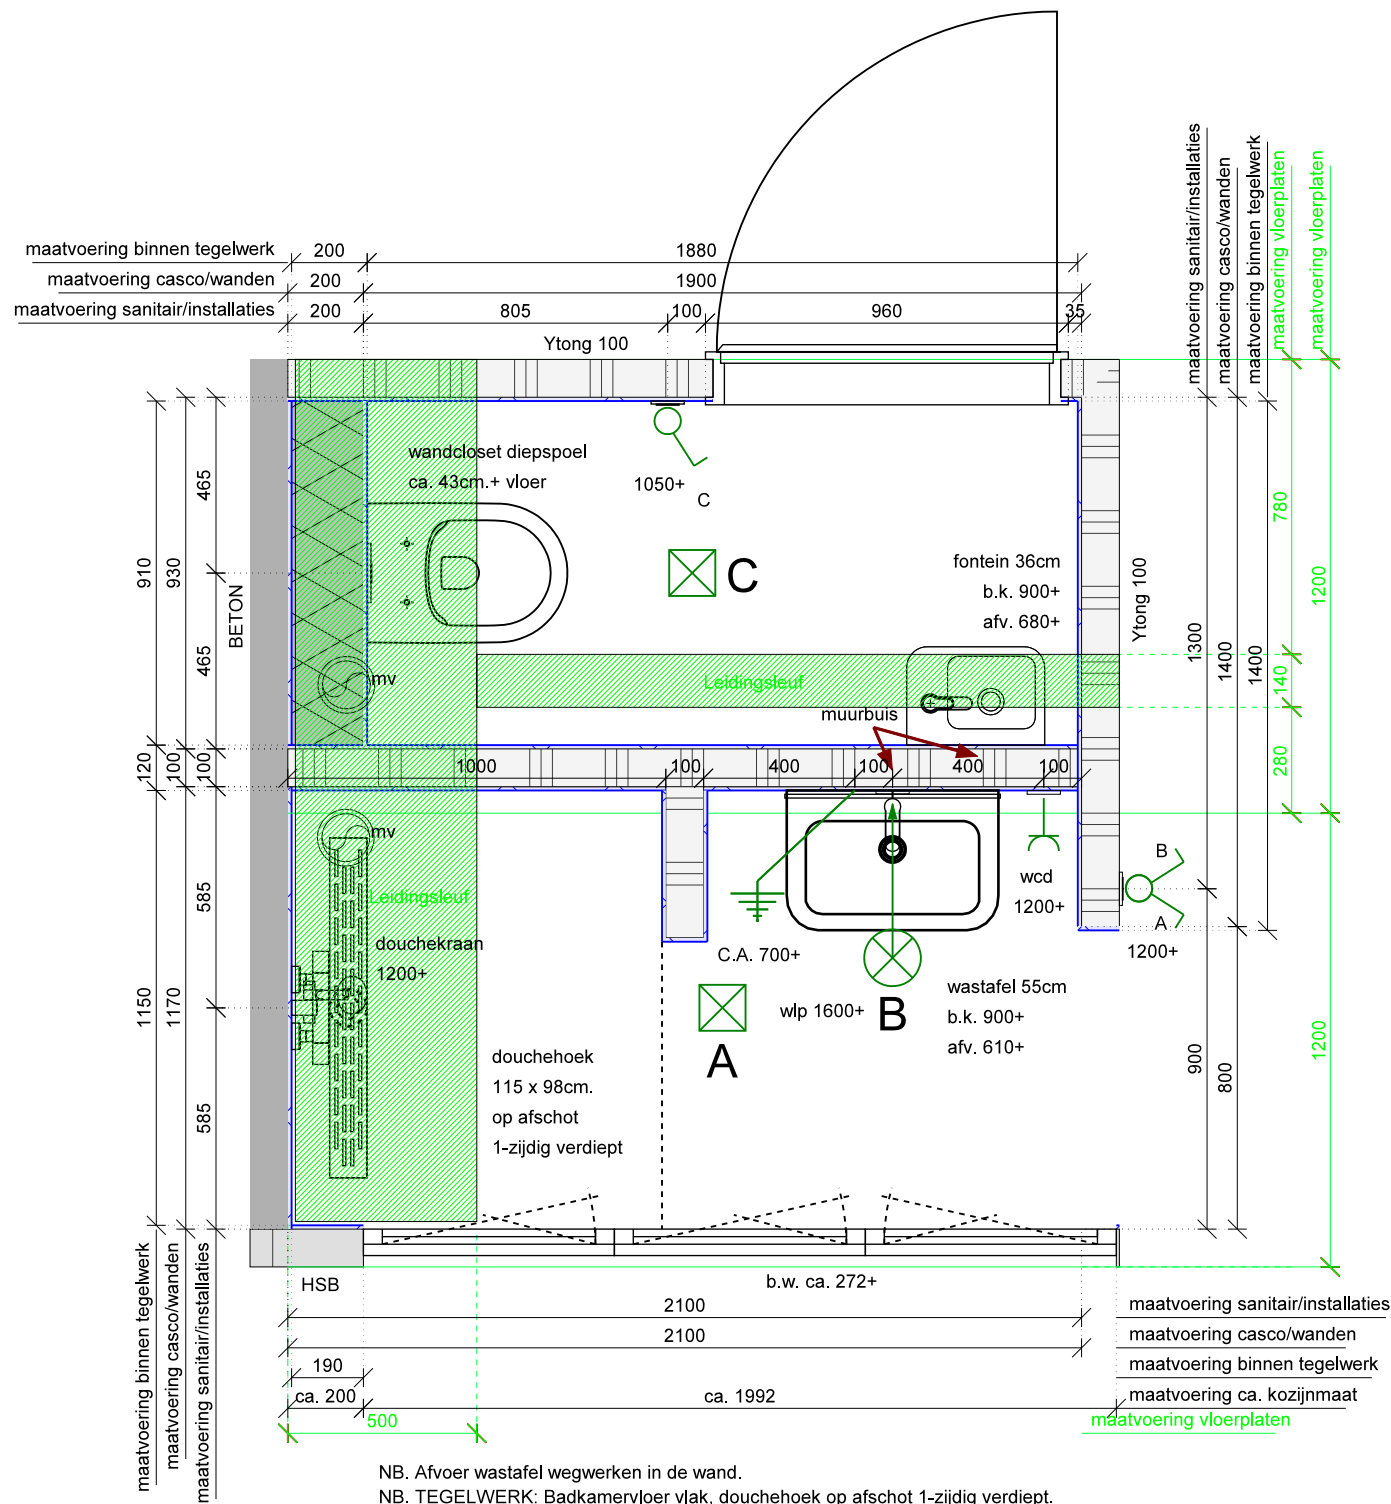

NB. Afvoer wastafel wegwerken in de wand.
 NB. TEGELWERK: Badkamervloer vlak, douchehoek op afschot 1-zijdig verdiept.
 NB. Standaard plafond hoogte is ca.2620+

Voorzetwand B = 930mm D = 200mm H = ca.1200mm
 Douchemuur B = 400mm D = 100mm H = 2100mm

LEGENDA

	enkele wcd inbouw
	dubbele wcd duo inbouw doos
	dubbele schakelaar verlichting
	enkele schakelaar verlichting
	Plafond lichtpunt
	Wandlichtpunt
	Centraaldoos aardpunt

C			
B			
A	*		
Gew.:	Wijz.d.d.:	Get.:	Omschrijving.:



Project:
19 woningen Nijmegen "Stadsvilla's fase 11"
 Onderwerp:
OPTIE tekening sanitair

Bouwnummer:
07,13
 Blok:
-
 Type:
E

Verlengde Energieweg 50 6541 XX Nijmegen Tel: 085 - 070 77 00 I: www.livwonen.nl

Projectnummer:
18 0213

Status:
Definitief

Datum aangemaakt:
03-07-2019
 Tekenaar:
KT


Formaat:
A3
 Schaal:
1:20

Tekeningnummer:
Optie 11
 Volnummer:
3of4

Alle maatvoeringen in mm, tenzij anders vermeld.
 tolerantie maten LIV Wonen B.V.: +/- 10 mm.

Auteursrecht voorbehouden. Behoudens afbreiding, door de wet gesteld, mag zonder schriftelijke toestemming van LIV Wonen B.V. niets van deze tekening worden verspreid of openbaar gemaakt door middel van fotokopie, microfilm, opslag in computerbestanden of anderszins, hetgeen ook van toepassing is op getekende tekening.

3e Verdieping Optie 14.

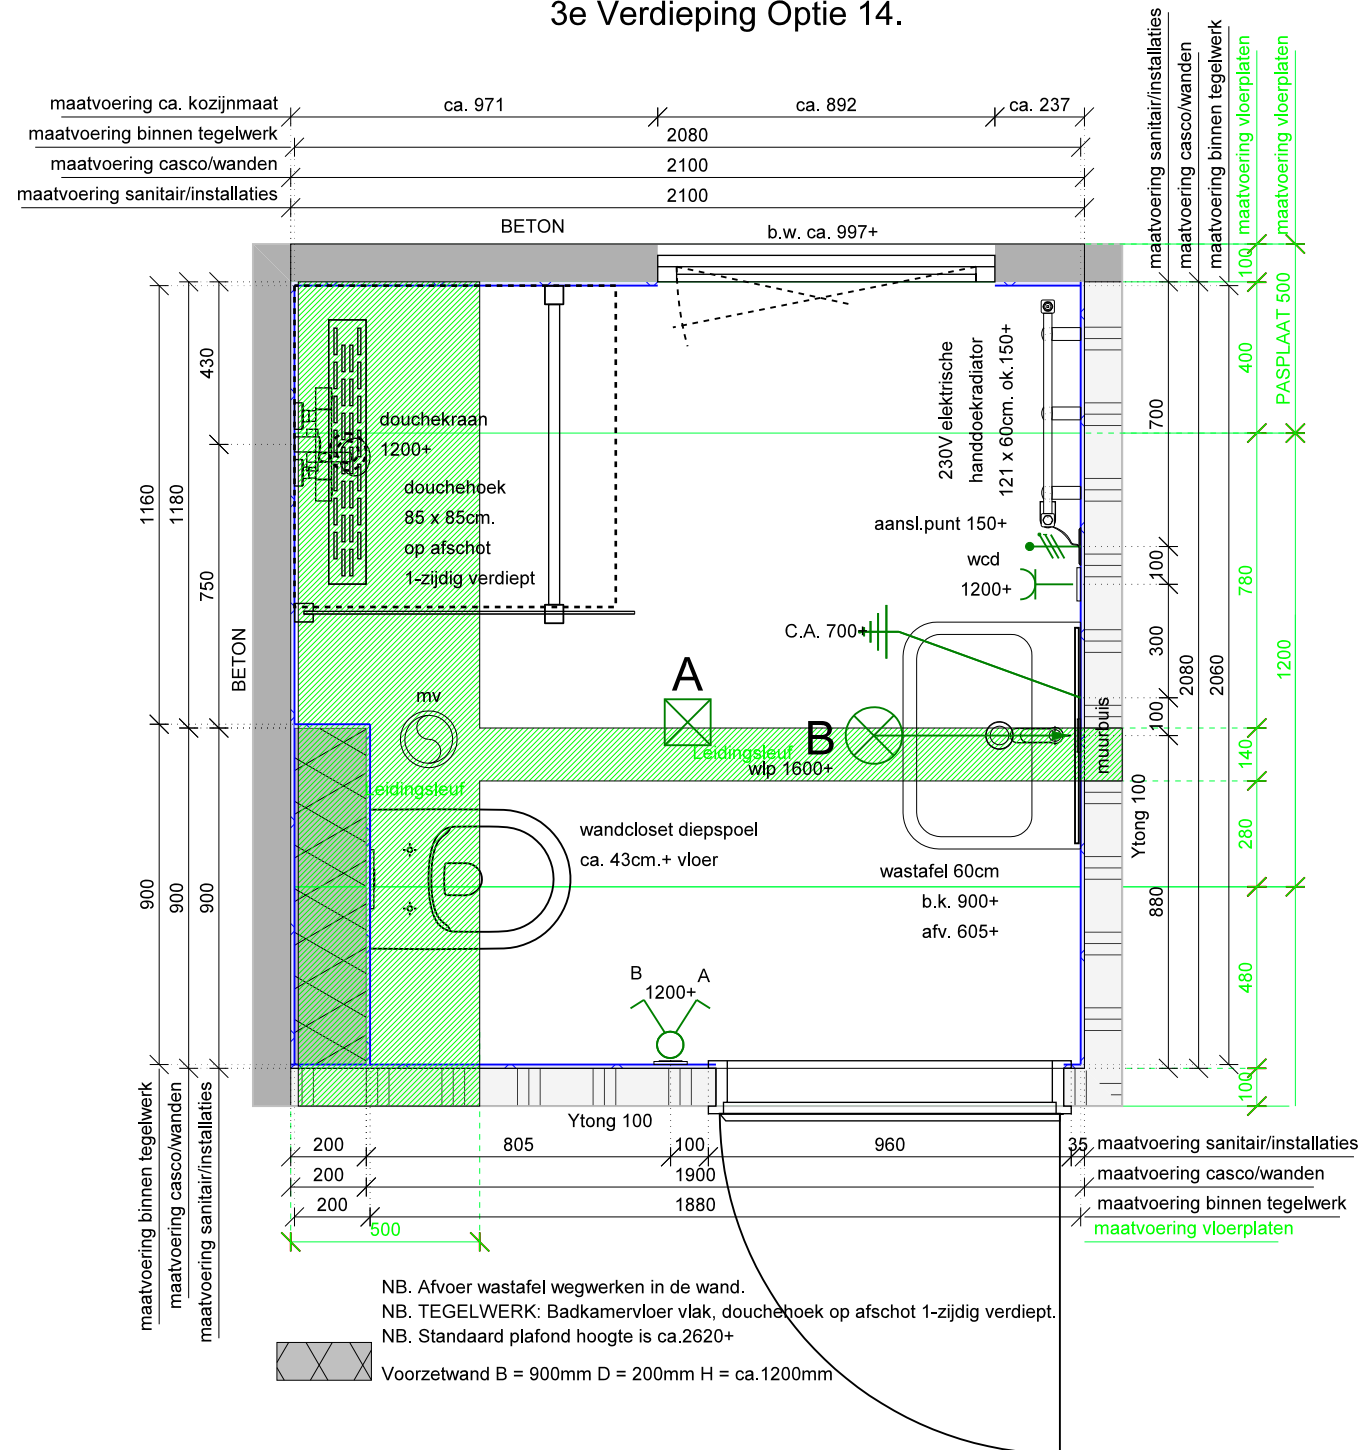

LEGENDA

	enkele wcd inbouw
	dubbele wcd duo inbouw doos
	dubbele schakelaar verlichting
	enkele schakelaar verlichting
	Plafond lichtpunt
	Wandlichtpunt
	Centraaldoos aardpunt

C			
B			
A	*		
Gew.:	Wijz.d.d.:	Get.:	Omschrijving.:



Project: 19 woningen Nijmegen "Stadsvilla's fase 11"
Onderwerp: OPTIE tekening sanitair

Bouwnummer: 07,13 Blok: - Type: E

Verlengde Energieweg 50 6541 XX Nijmegen Tel: 085 - 070 77 00 I: www.livwonen.nl

Projectnummer: 18 0213

Status: Definitief

Datum aangemaakt: 03-07-2019 Tekenaar: KT

Formaat: A3 Schaal: 1:20

Tekeningnummer: Optie 14 Volnummer: 4of4