Bouwnummer: 109

naam: .....

datum : .....

handtekening: .....

Deze tekening is gebaseerd op de geldende verkoopteekeningen en is indicatief ter projectie van de additioneel gekozen opties aan de woning. Afwijkingen in de daadwerkelijke uitvoering zijn mogelijk door onder andere bouwkundige oorzaken. De vermelde maten zijn circa maten.

standaard

nieuw/aangepast

Project: Havenkade te Nijmegen

Formaat: A3 Schaal: 1:50

Datum tekening: 23-3-2021

KLOKGROEP
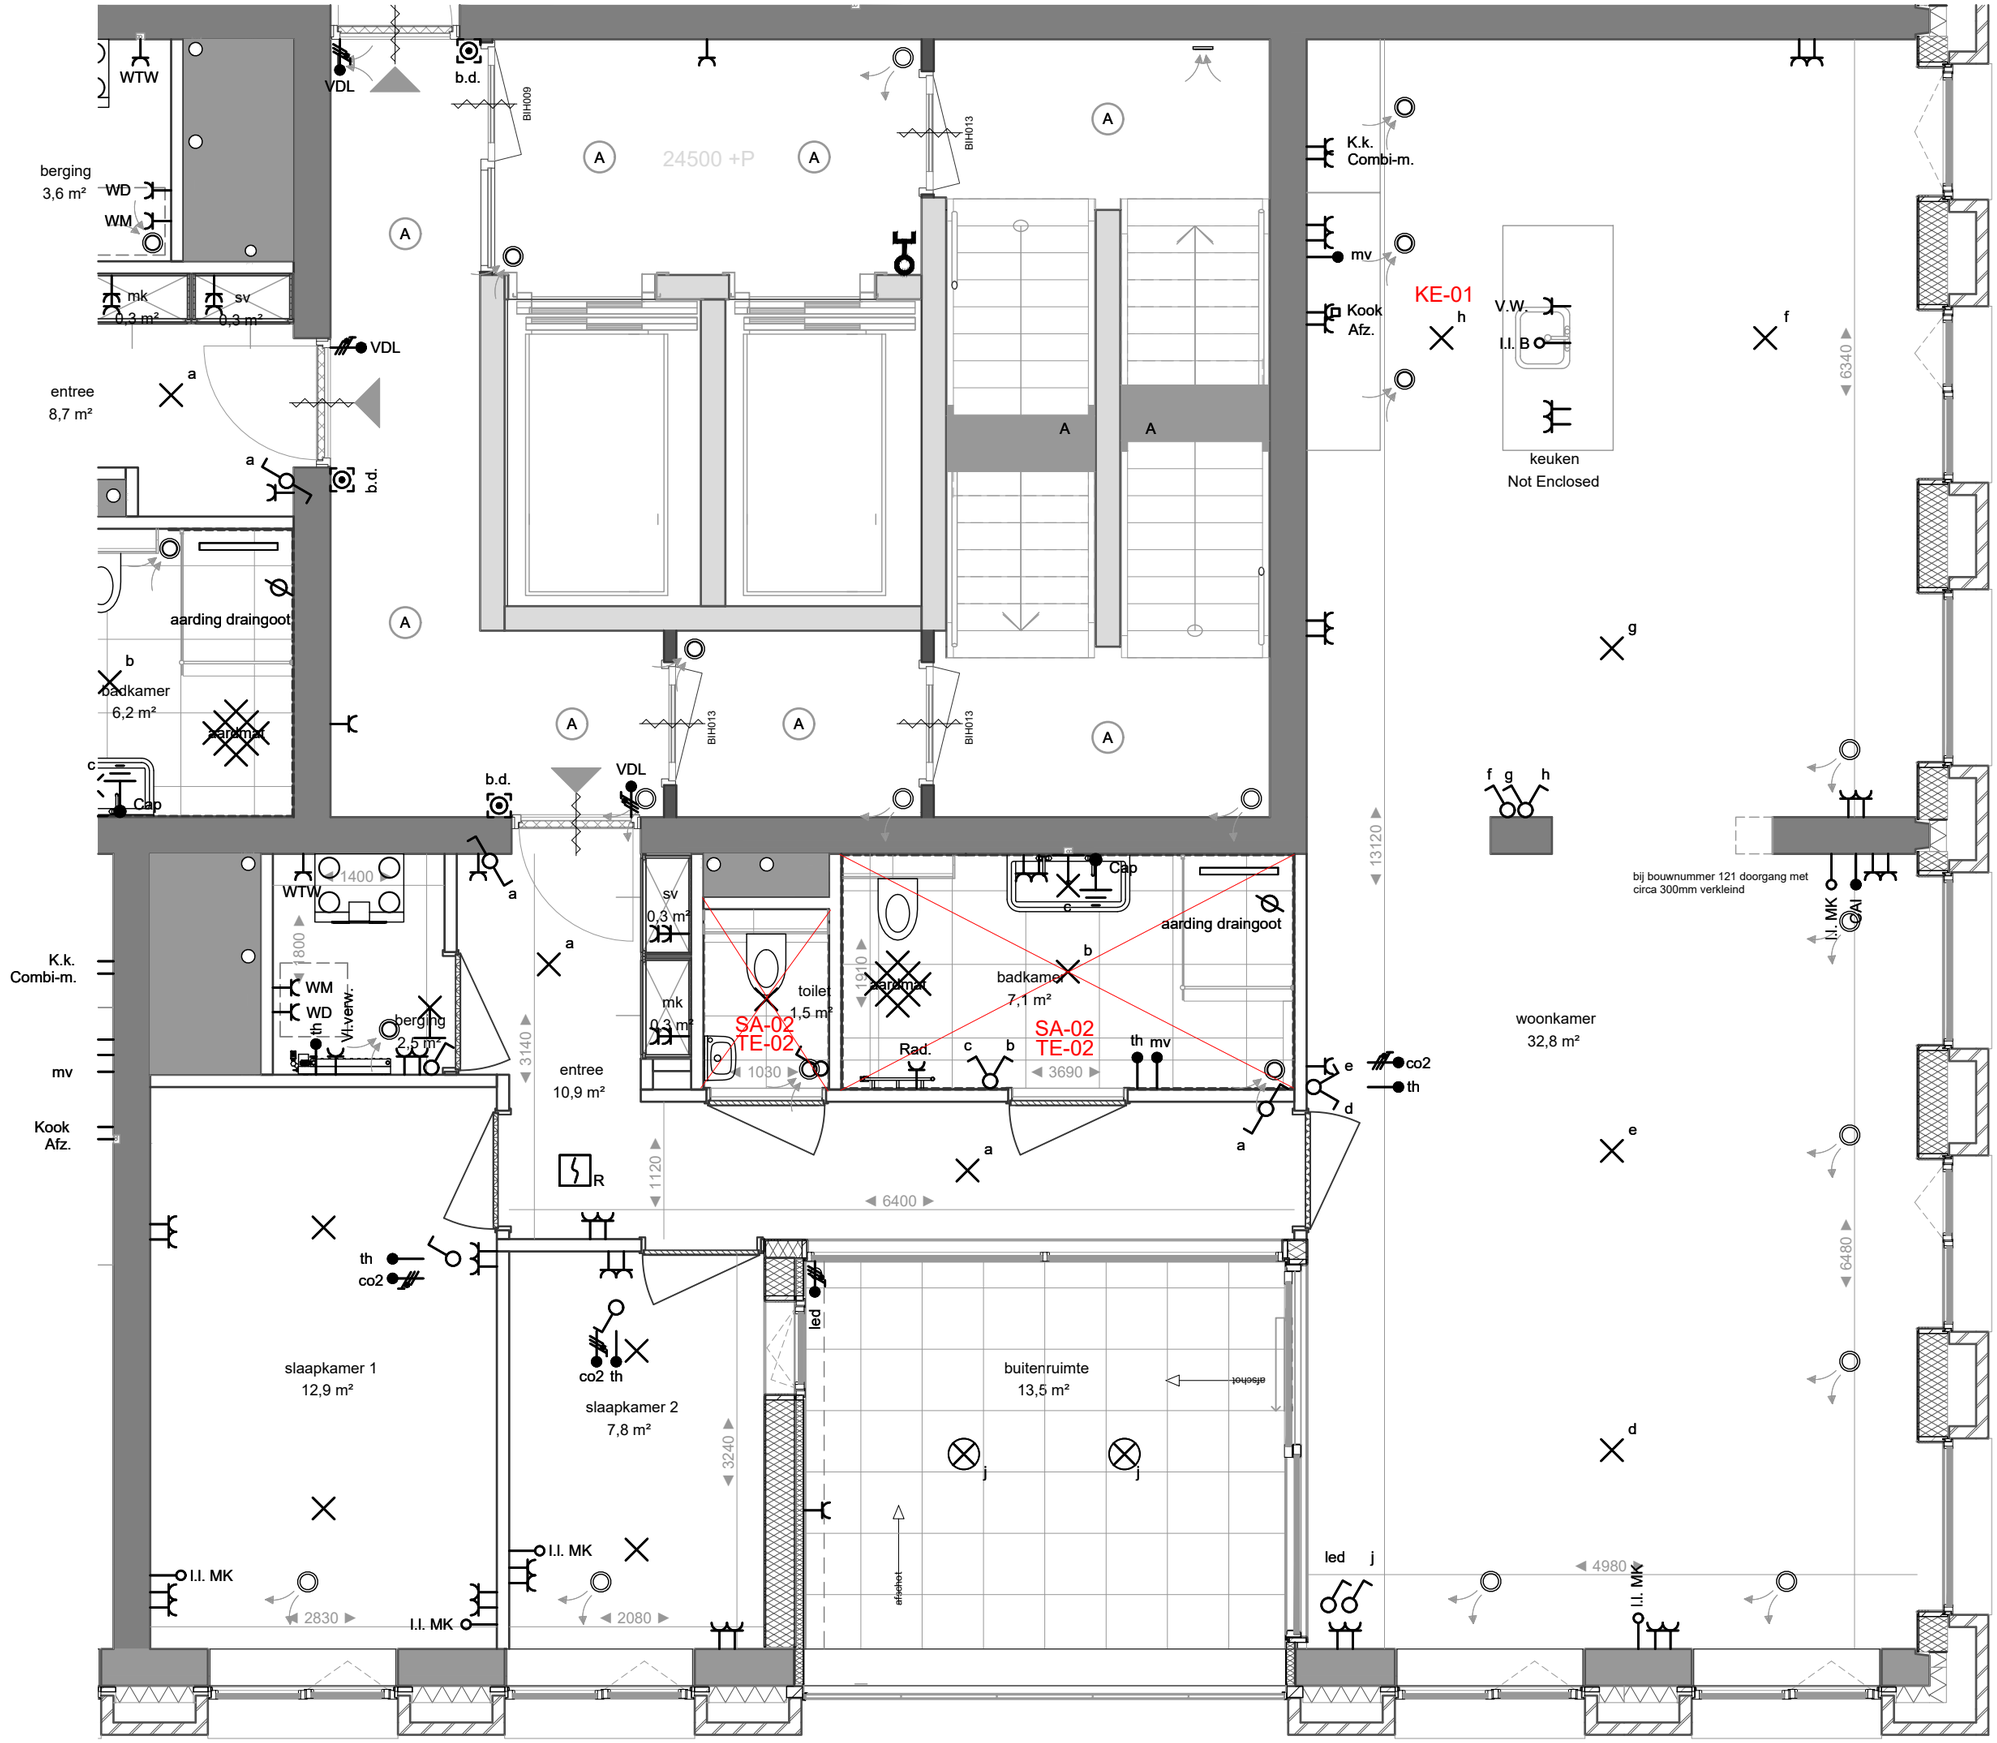
TREBBE