
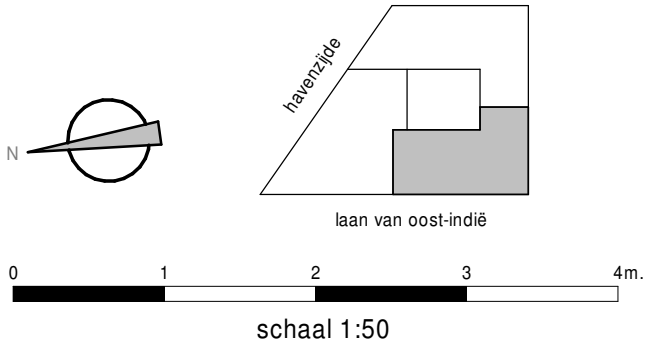


Woningtype T06b Optieblad


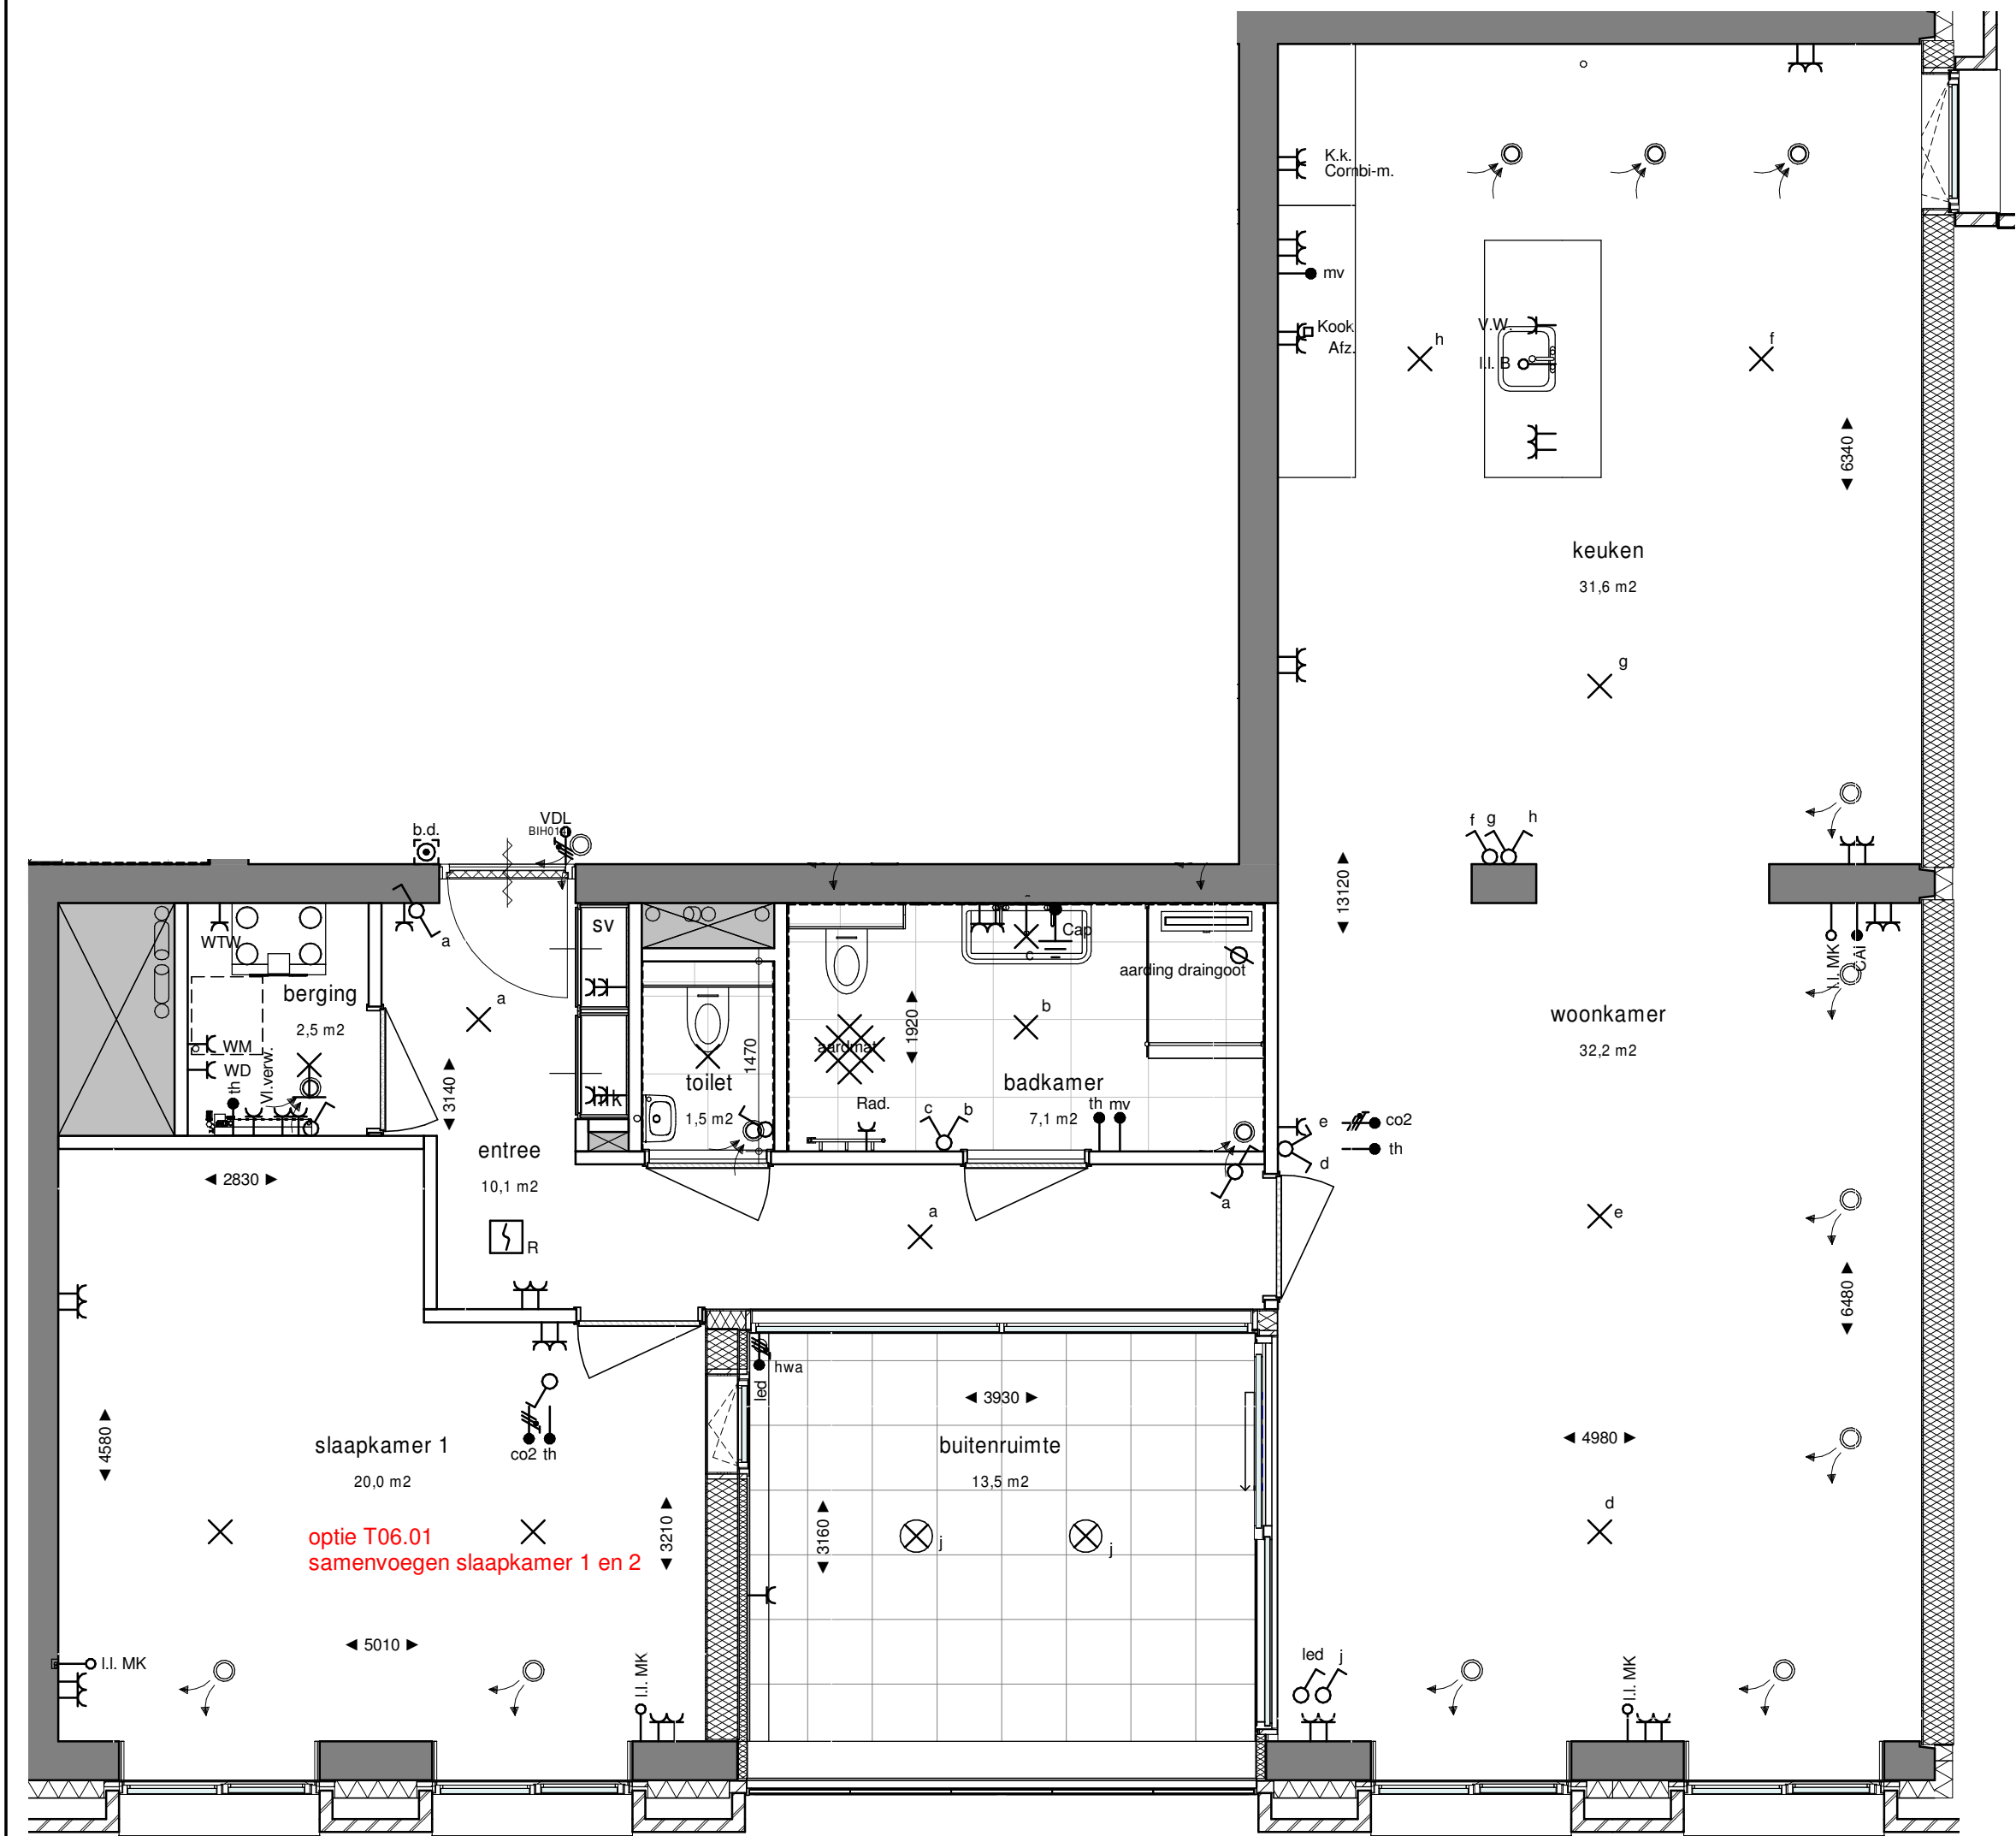


Project A.B9.T06b.01
Havenkade
Nijmegen

Onderwerp Woningtype T06b Optieblad
Schaal 1:50

Datum 09-10-2020
Formaat A3

Woningtype T06b Optieblad

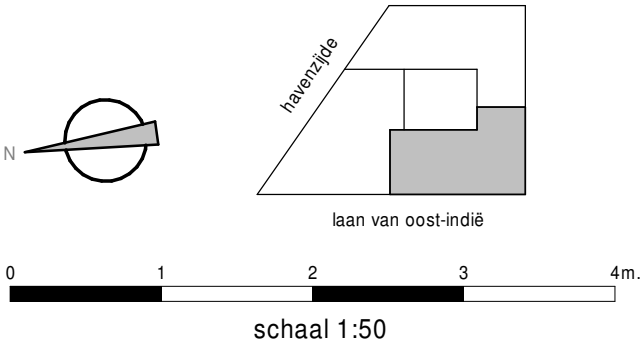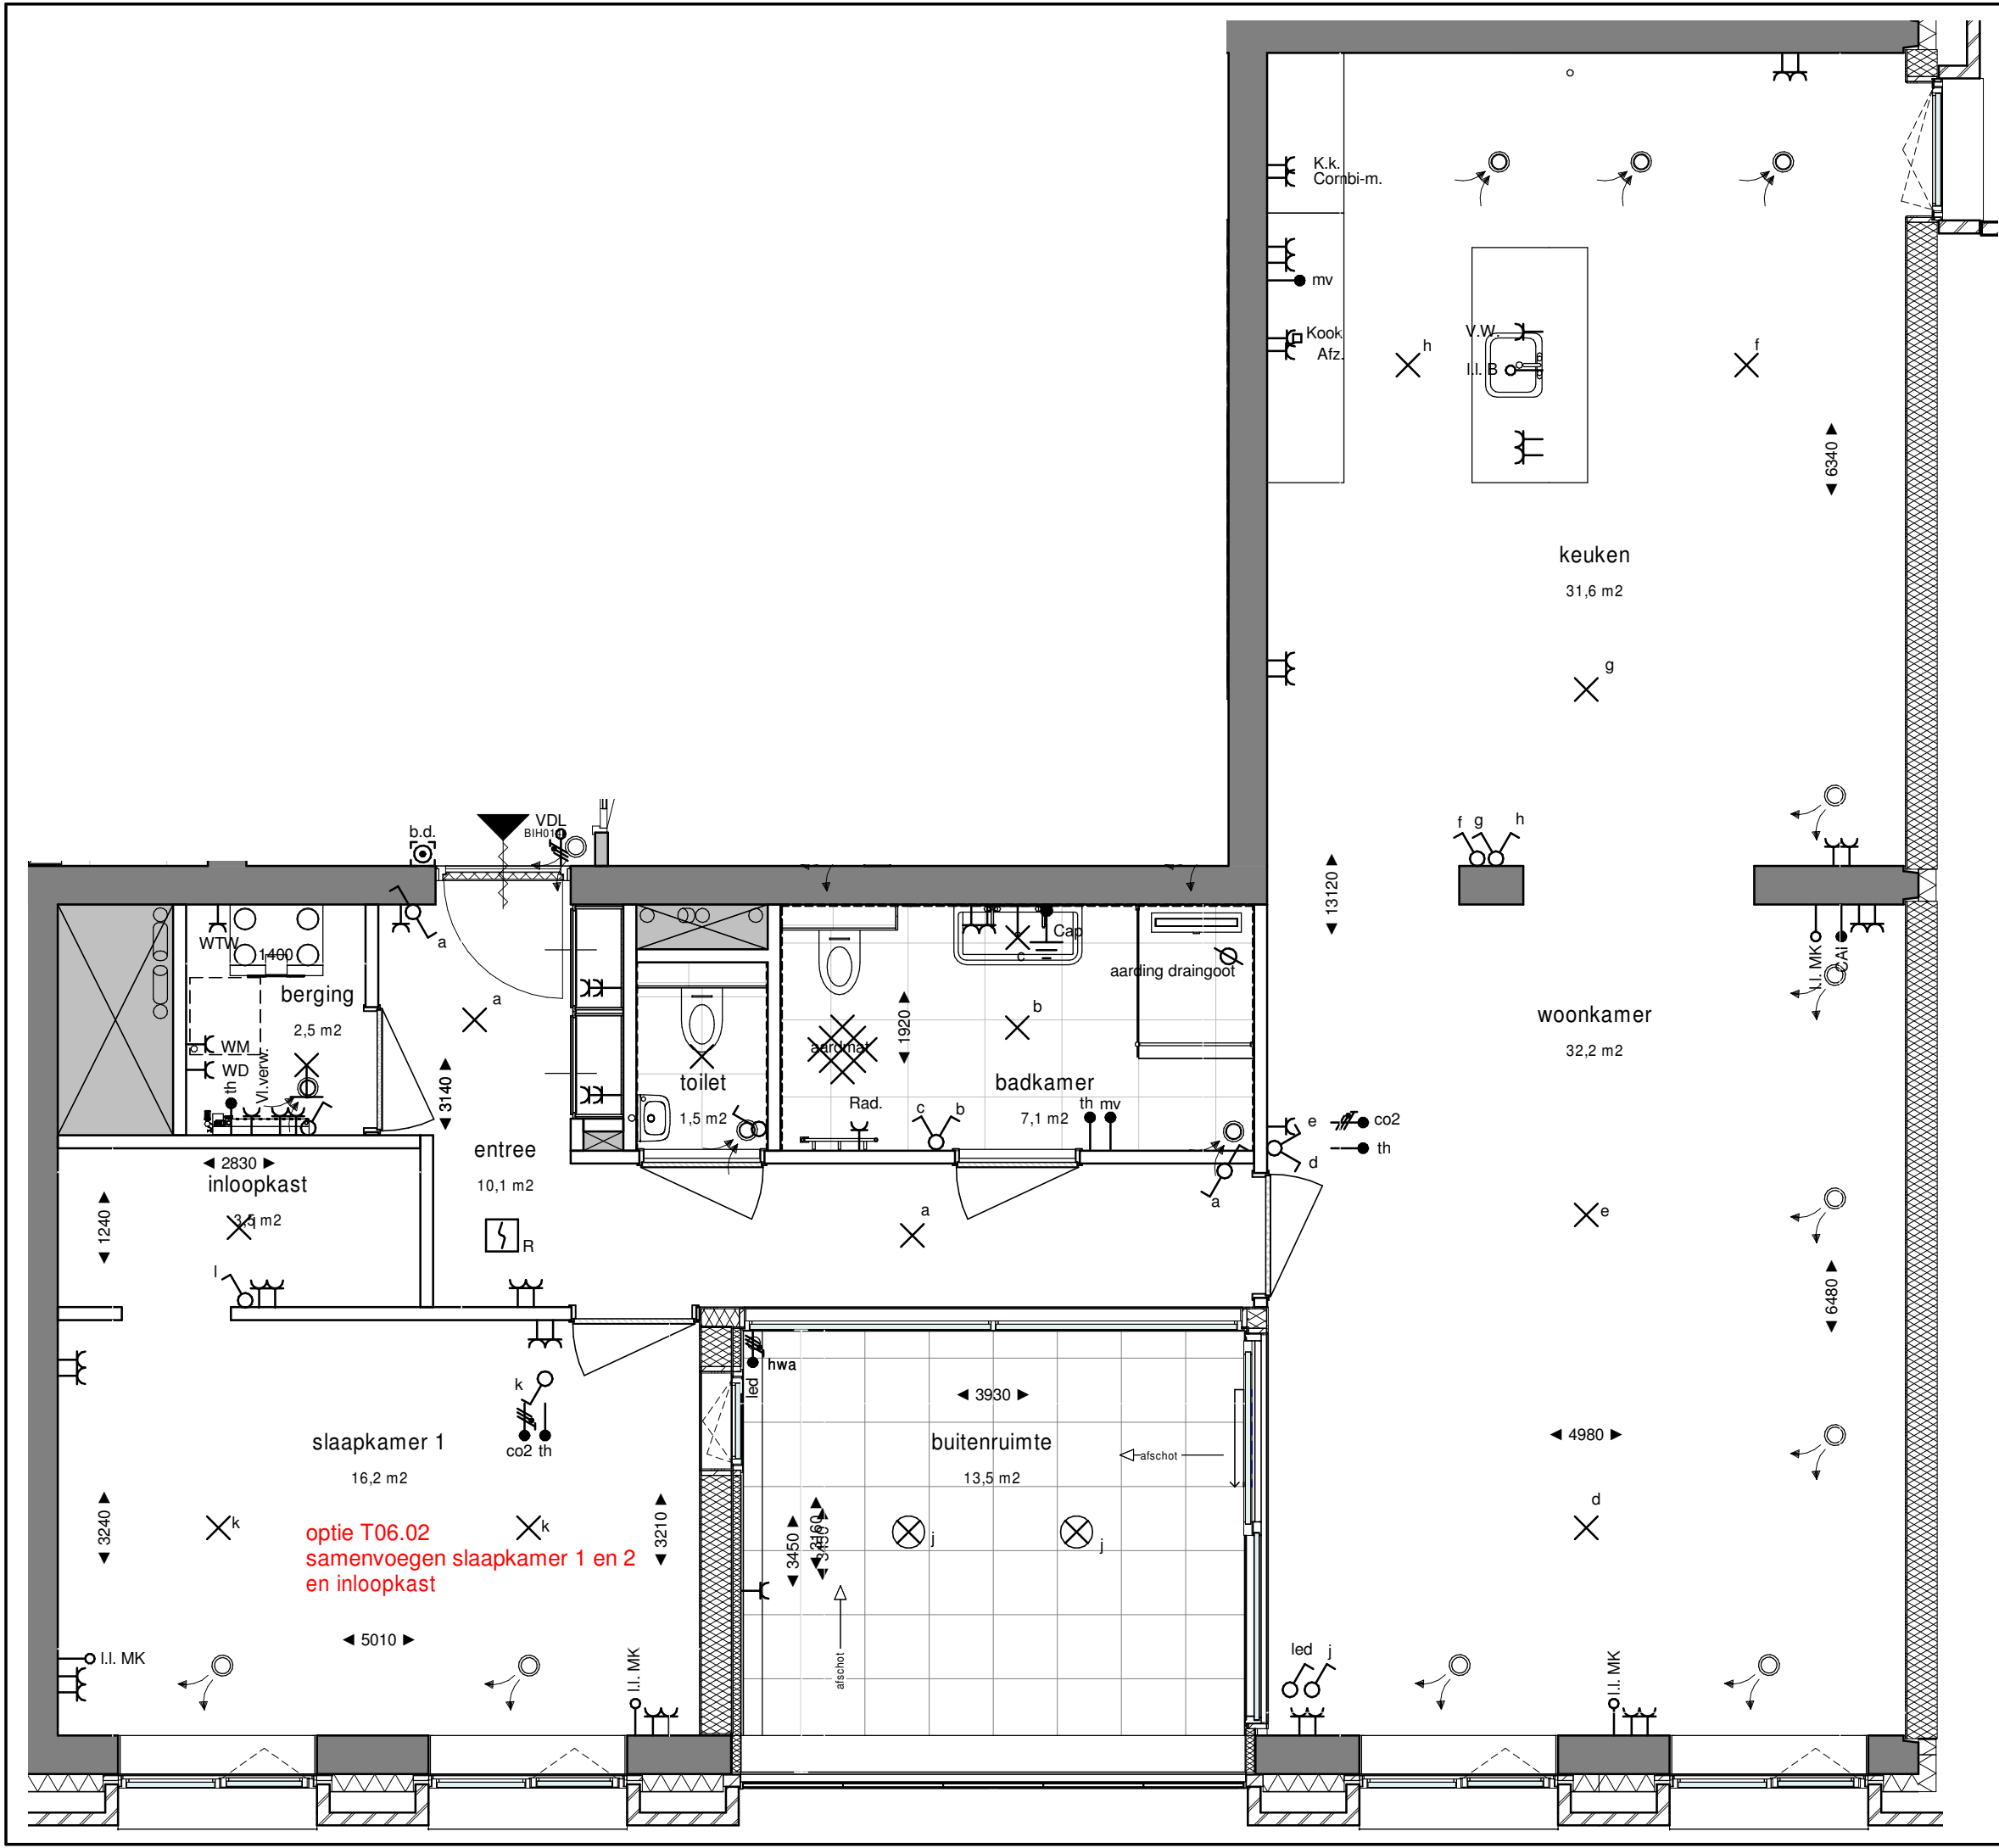

Project A.B9.T06b.02
Havenkade
Nijmegen

Onderwerp Woningtype T06b Optieblad

Datum 09-10-2020

Schaal 1:50

Formaat A3