


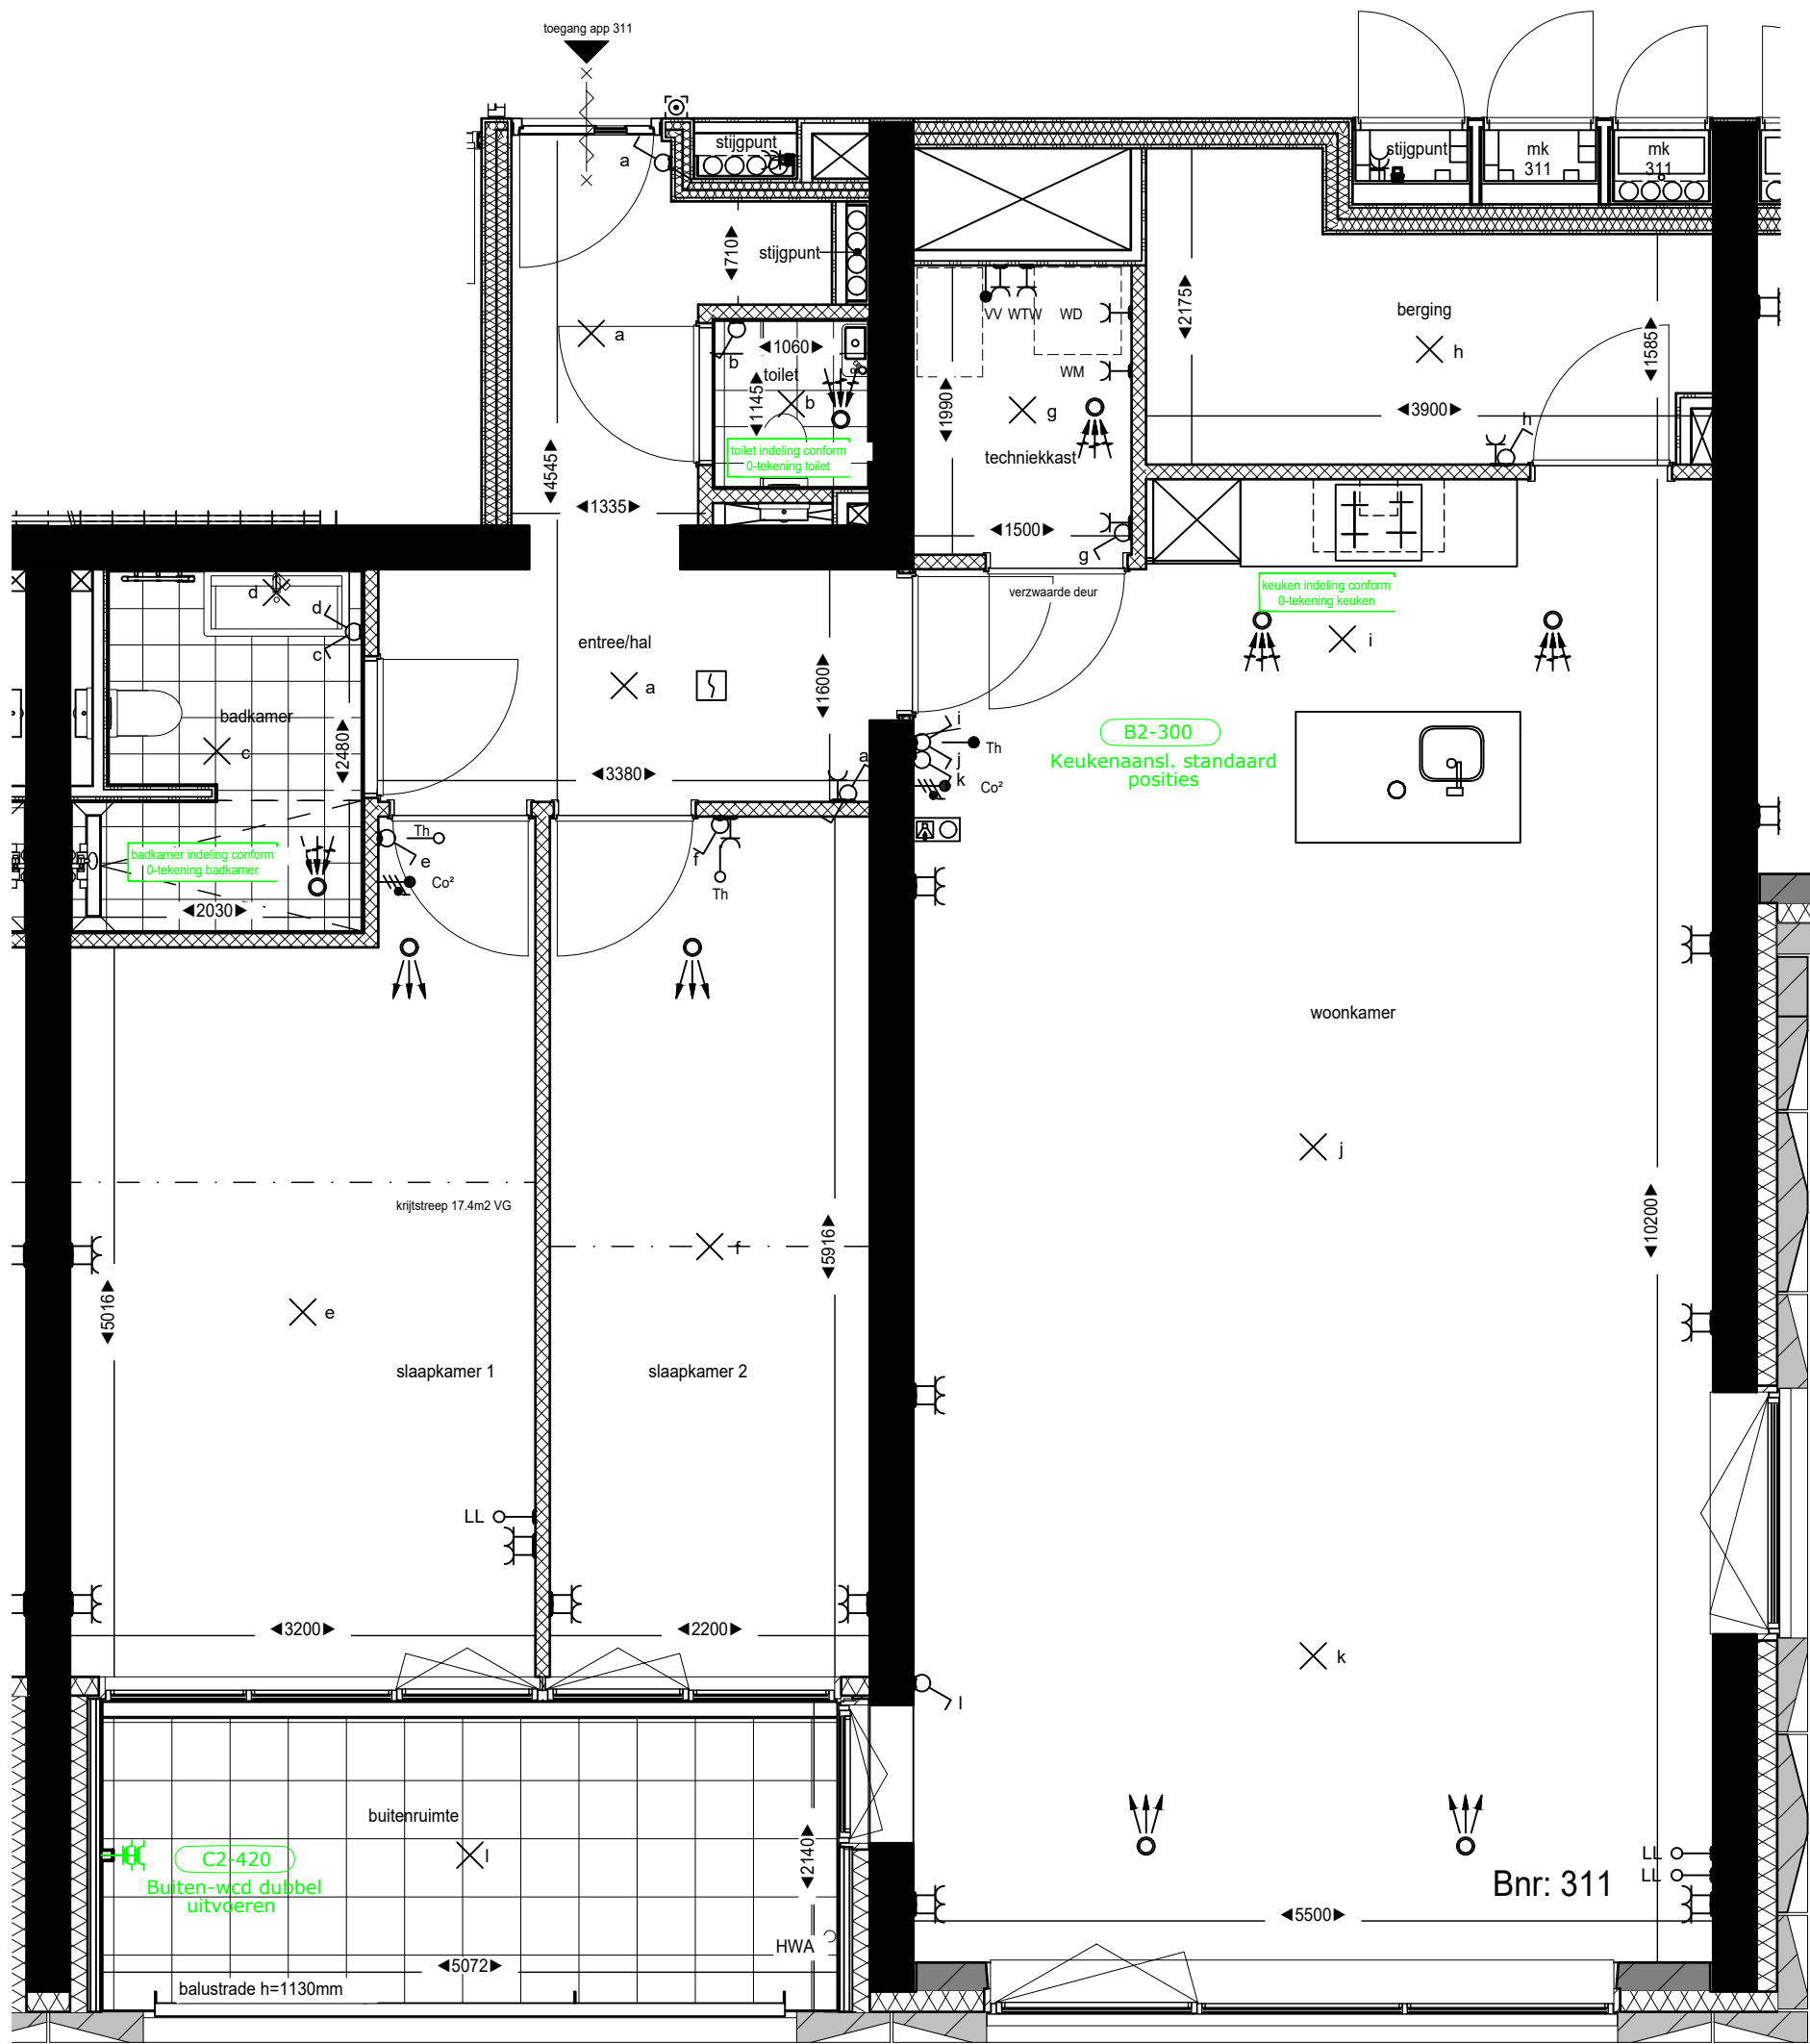

RENOVOOI

	Prefab betonwand		Entree woning
	Betonwand		Tegelwerk, afmeting conform verkoop technische omschrijving
	Kalkzandsteen		Tegelwerk op afschot t.p.v. douchehoek
	Isolatie, Rc conform Beng berekening		Fontein
	Metal-studwand woningscheidend		Wastafel
	Lichte scheidswand - metal-stud		Toilet / wandcloset
	Lichte scheidswand - cellenbeton		Droge bluseiding, vultpunt / afnamepunt
	Voorzetwand niet geïsoleerd		Hemel water afvoer
	Deur 60 minuten brandwerend		Brandweerlift
	Deur 30 minuten brandwerend		Opstelplaats (WM, WD, WTW)
	Zelfsluitende deur 60 minuten brandwerend		Belondende bebouwingen blokken ABC, F en parkeergarage L
	Zelfsluitende deur 30 minuten brandwerend		

ALGEMEEN

De maten op de tekening zijn indicatief en aangegeven in millimeters, hieraan kunnen geen rechten worden ontleend. In werkelijkheid kunnen de maten afwijken.

De installaties en installatieruimte zijn ter indicatie, de positie en afmetingen kunnen nog afwijken t.o.v. de definitieve gekozen installaties en schachten door de installateur.


Schaal 1 op 1 afdrukken.

Aantal en positie verlichtingsarmaturen volgens berekening en eisen politiekeurmerk.
Aantal en positie rookmelders volgens bouwbesluit.

Alle afwerkingen, afmetingen, materialisatie en posities, zoals omschreven in de verkoop technische omschrijving gaan voor het tekenwerk.

RENOVOOI ELEKTRA

	Aansluitpunt licht		Loze leiding
	Aansluitpunt wandlicht		Rookmelder
	Schakelaar enkelpolig		Beldrukker
	Wissel schakelaar		Videofoon toestel
	Serie schakelaar		Wandcontactdoos enkelvoudig spatwaterdicht
	Enkelpolige schakelaar combinatie met contactdoos		Afzuigrooster WTW
	Wandcontactdoos enkelvoudig		Inblaasrooster WTW
	Wandcontactdoos twee-voudig horizontaal		WTW WTW ventilatie unit
	Wandcontactdoos twee-voudig verticaal		Mechanische ventilatie unit
	Aansluitpunt Co² detectie		Vloerverwarming verdeler (incl. aansluitpunt)
	Aansluitpunt gebouwinstallaties		Wasmachine
	Aansluitpunt thermostaat		Wasdroger
			Radiator (elektrisch)

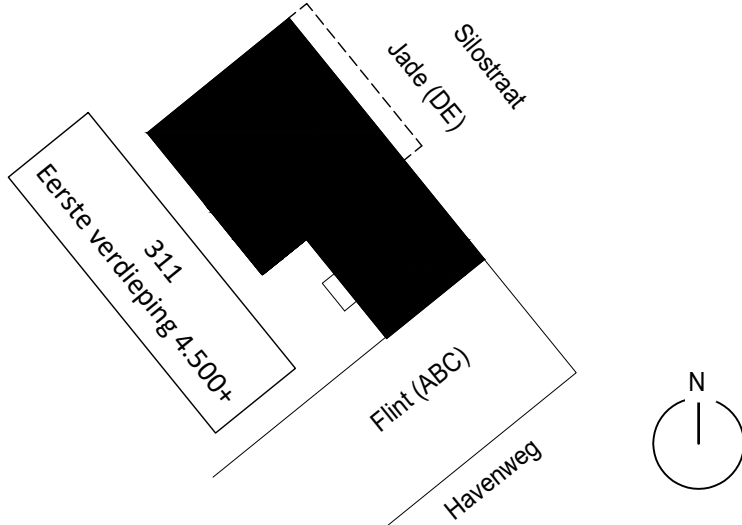

project: **Waalkwartier Blok DE**
Nijmegen, Netherlands



onderdeel:	Verkooptekening bnr 311	datum:	17-09-2024	status:	
(formaat) schaal:	(A2) 1:50	wijziging:	12-02-2025	Definitief	
		project nr:	50182190	fase:	
		tekening nr:	VK-311	VK	

OPDRACHTBEVESTIGING



Project : **Iris - Jade (DE)**
Werknummer : 5018570P

Bouwnummer : **311**
Woningtype : E5

Naam :
Adres :
Postcode en woonplaats :
Land :
Telefoonnummer :
E-mailadres :

Datum : **12-02-2025**

Code	Omschrijving	Aantal	Prijs (incl. BTW)
B	RUWBOUW		
2	Keuken		
B2-300	Keukenaansluitingen op de standaard posities aanbrengen Er is gekozen om de keukenruimte casco te laten opleveren. Dit betekent dat de basis installatiepunten worden aangebracht zoals op de verkooptekening is weergegeven. Er wordt geen keuken geplaatst.	1	€ 0,00
C	INSTALLATIES		
2	Elektra		
C2-420	Enkele (spatwaterdichte) buiten wandcontactdoos dubbel uitvoeren De enkele buiten wandcontactdoos dubbel uitvoeren.	1	€ 110,00
TOTAALBEDRAG			€ 110,00