
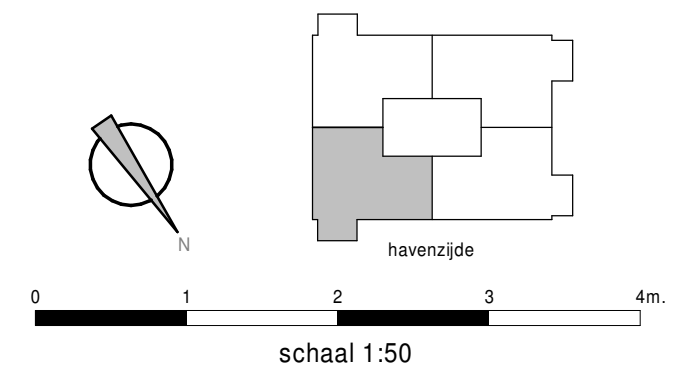


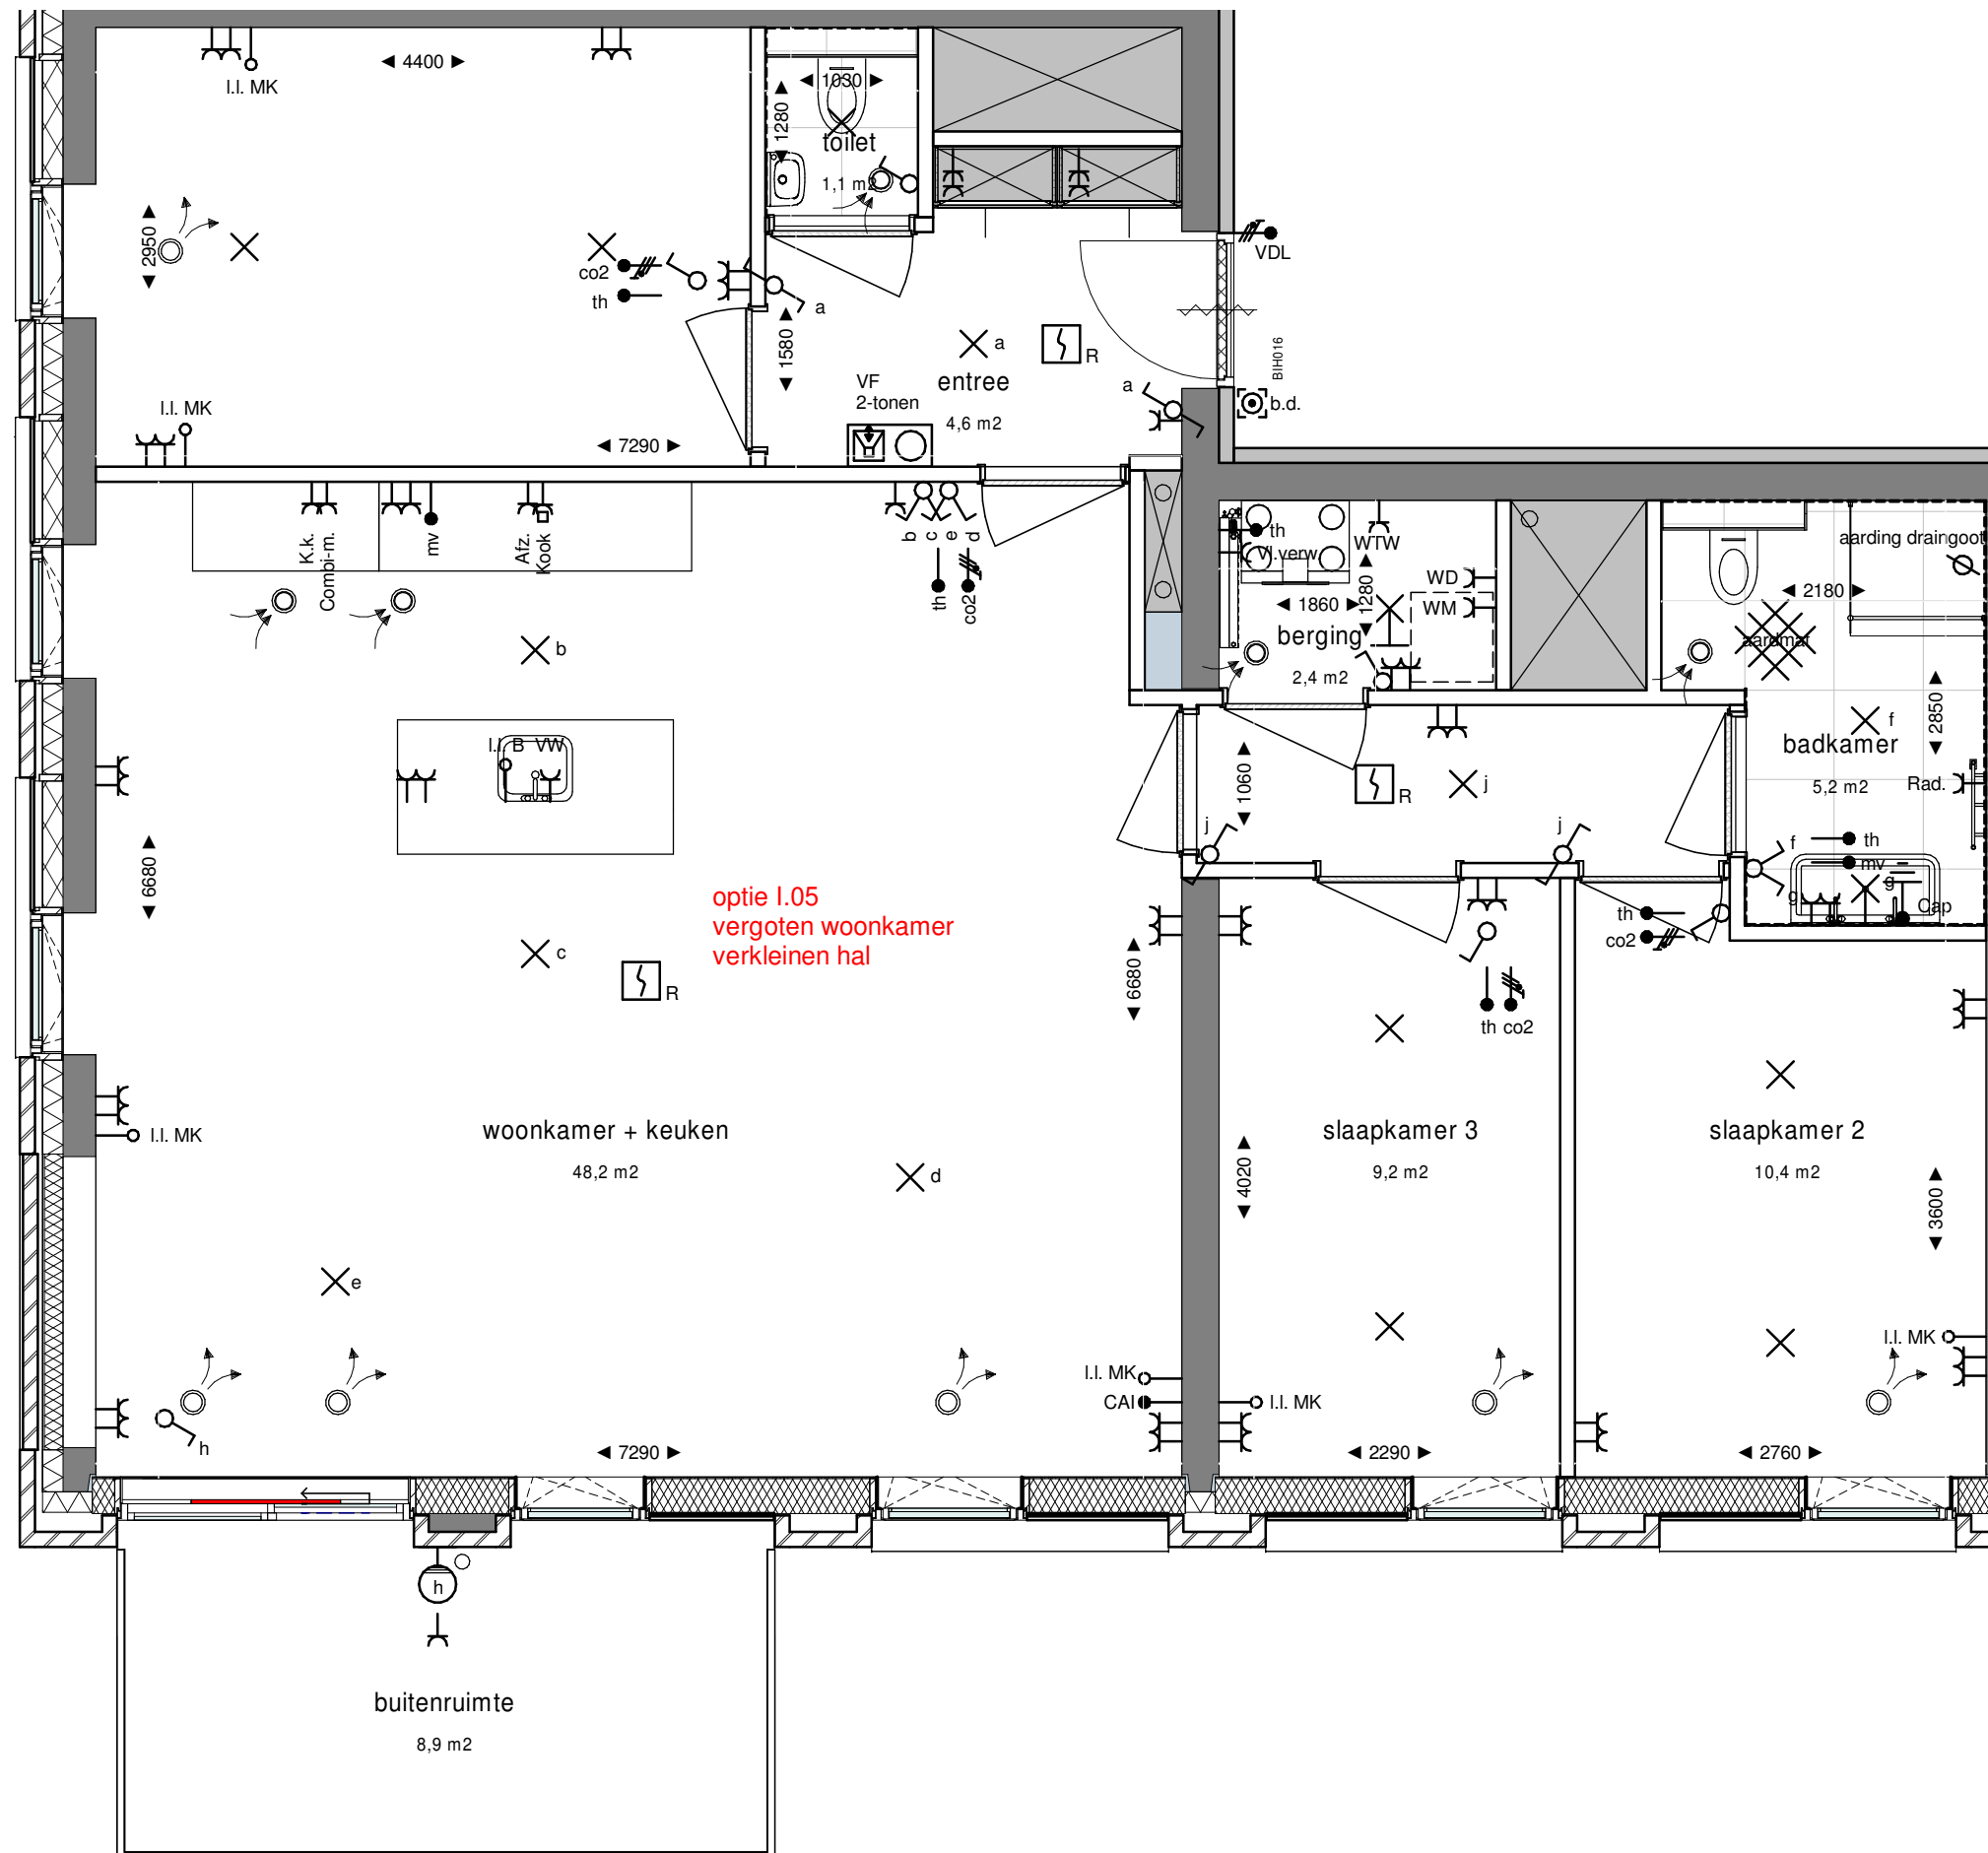

Project B.B9.Isb.05
Havenkade
Nijmegen

Onderwerp Woningtype Isb Optieblad

Schaal 1:50

Datum 09-10-2020

Formaat A3