

# Koningsdaal Blok 1&2 / 19 won + 41 app te Nijmegen



ONTWIKKELT EN BOUWT

## Bevestigingslijst

Gegevens koper:  
BPD Ontwikkeling B.V.  
Regio Noord-Oost & Midden

Gegevens project:  
Bouwnummer: **15**  
Woningtype:  
Datum: 16-6-2020

Optie		Aantal	Bedrag incl. BTW	Akkoord getekend
<b>00</b>	<b>ALGEMEEN</b>			
<b>10</b>	<b>Bouwkundige wijzigingen</b>			
0010.1.101	Opties ruwbouwfase zijn niet van toepassing	1,00 ST	Nvt.	09-09-19
<b>10</b>	<b>TUIN</b>			
<b>00</b>	<b>Algemeen</b>			
1000.1.001	Keuze Tuinklaar Keuze voor comfortpakket stijl 2 MODERN. Varistone LM Apua waterdoorlatend voegmiddel toegepast.	1,00 ST	Spaansen	12-02-20
Het totaal door u gekozen meer- en minderwerk bedraagt incl. 21% BTW:			€	<u>0,00</u>


Akkoord koper (totaal):

Datum:

Indien voornoemde niet overeenkomt met de door u gemaakte keuzes, verzoeken wij u per omgaande contact op te nemen met de afdeling Kopersbegeleiding.

handtekening akkoord koper(s) :

datum :

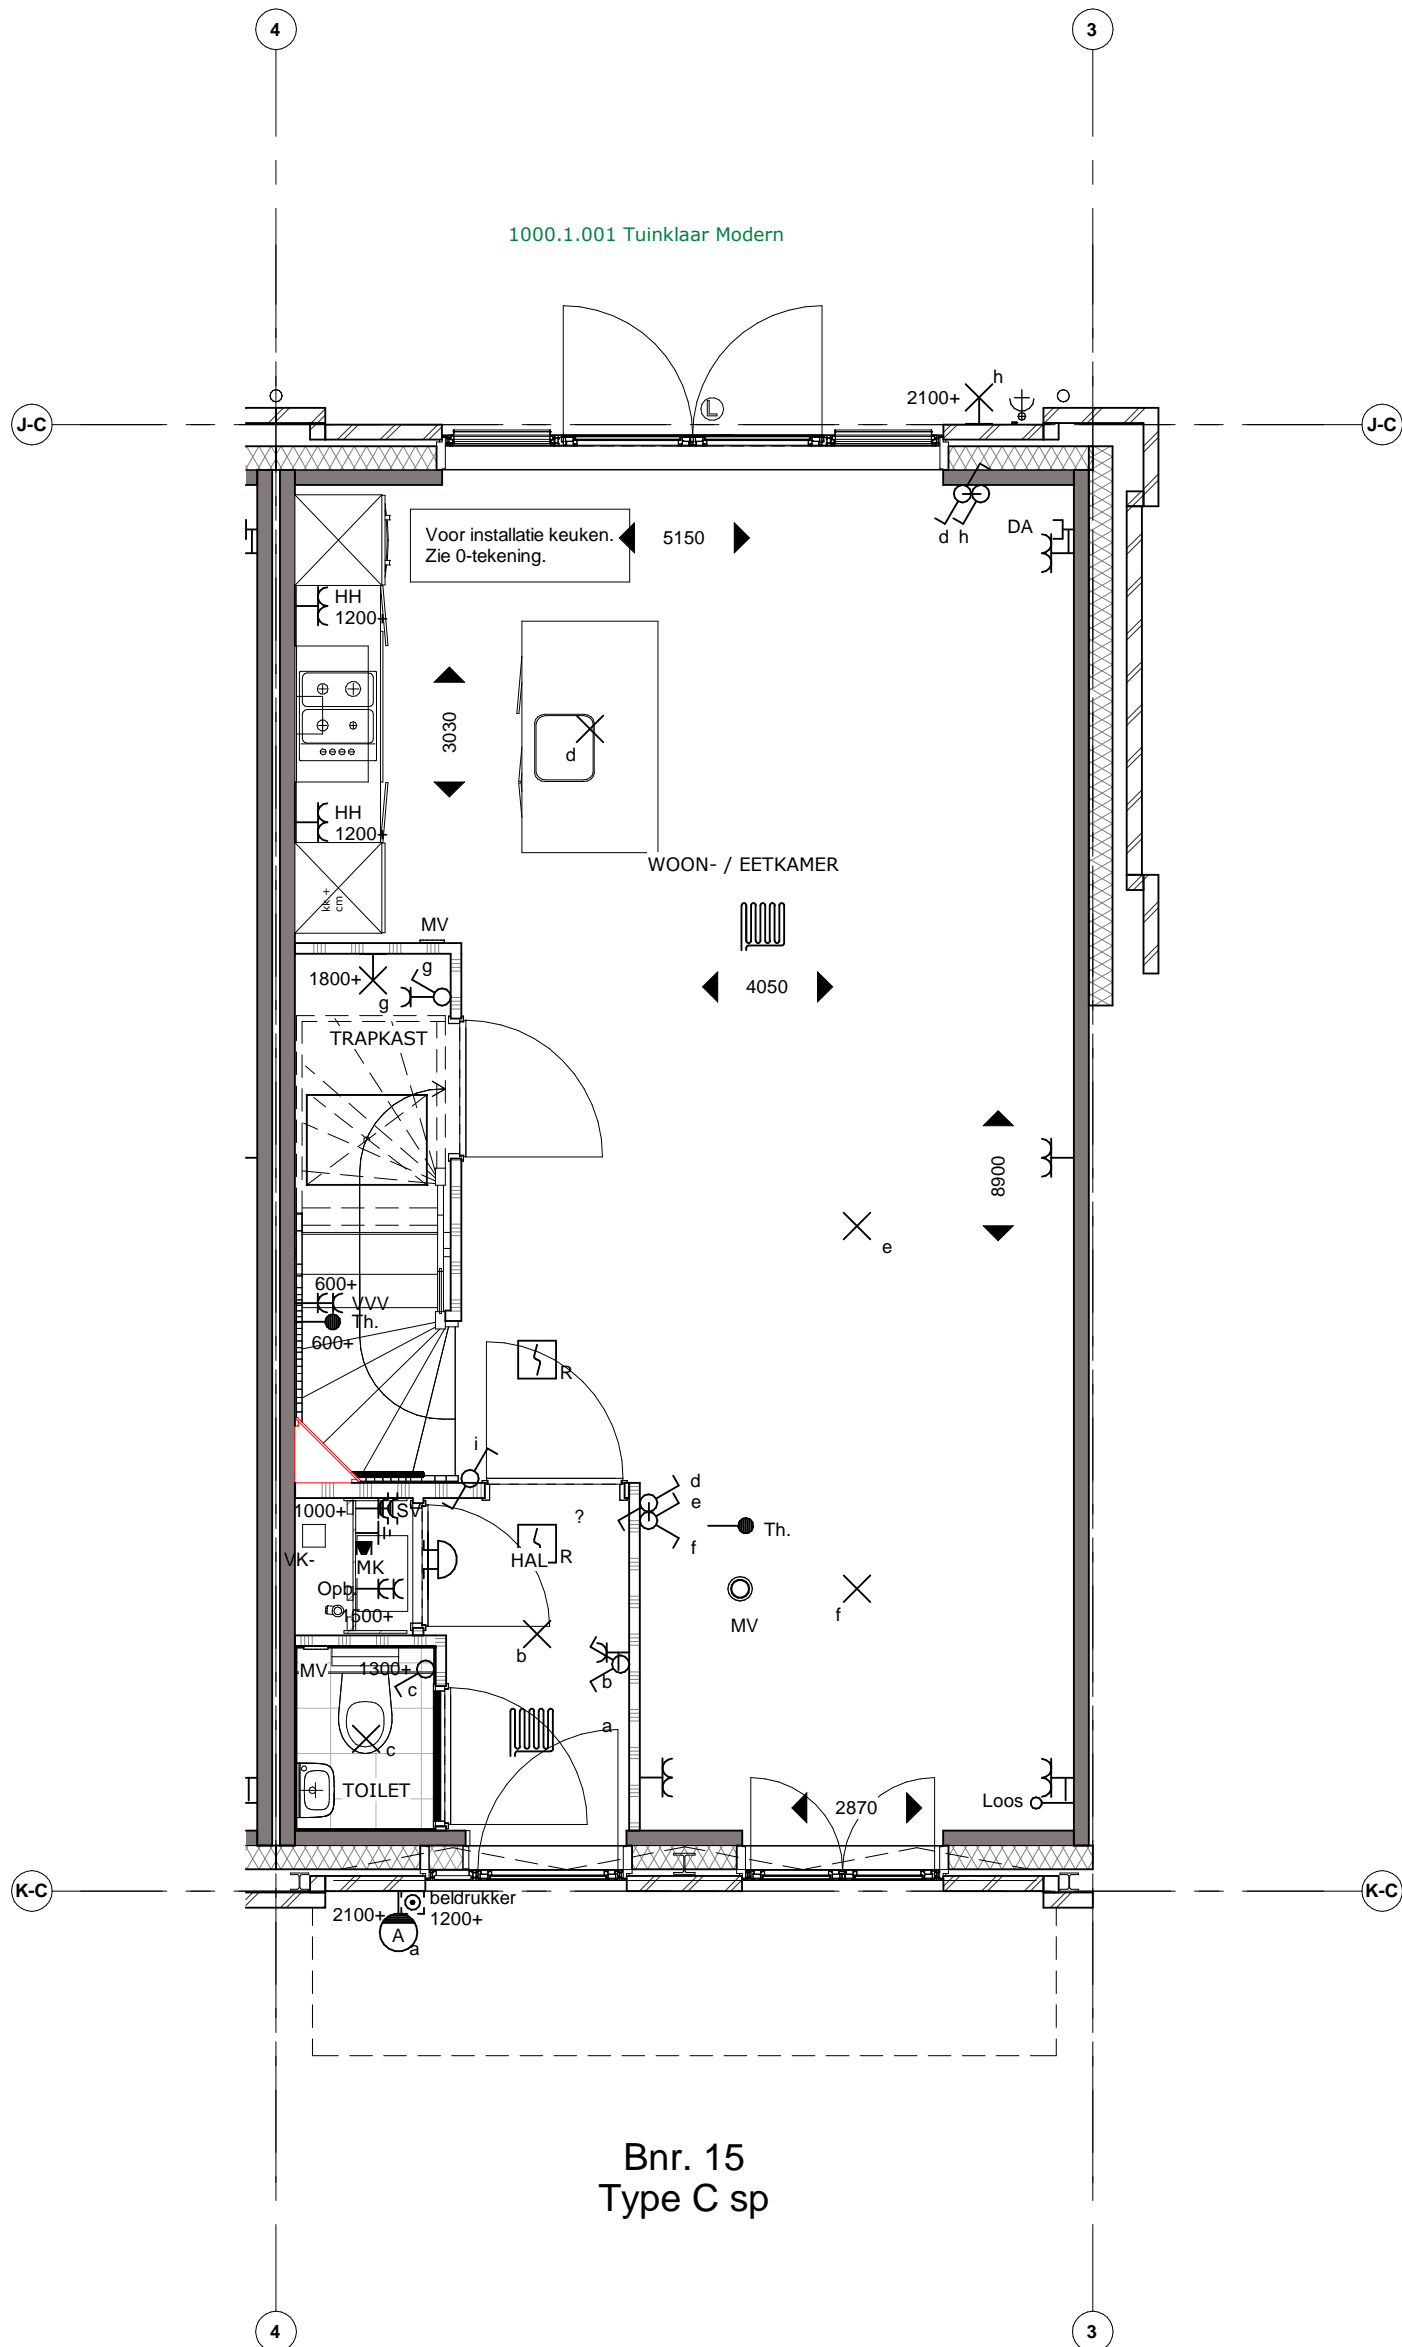

**Koningsdaal Blok 1C**

naam kopers :

bouwnummer : 15

werknr. : 35007

tekening is ter indicatie, hieraan  
kunnen geen rechten worden ontleend.

**TREBBE**

ONTWIKKELT EN BOUWT


bladzijde : Bouwnummer 15 Eerste Verdieping

datum : 16-06-2020 versie : 3

schaal : 1 : 50 formaat : A3

**handtekening akkoord koper(s) :**

**datum :**

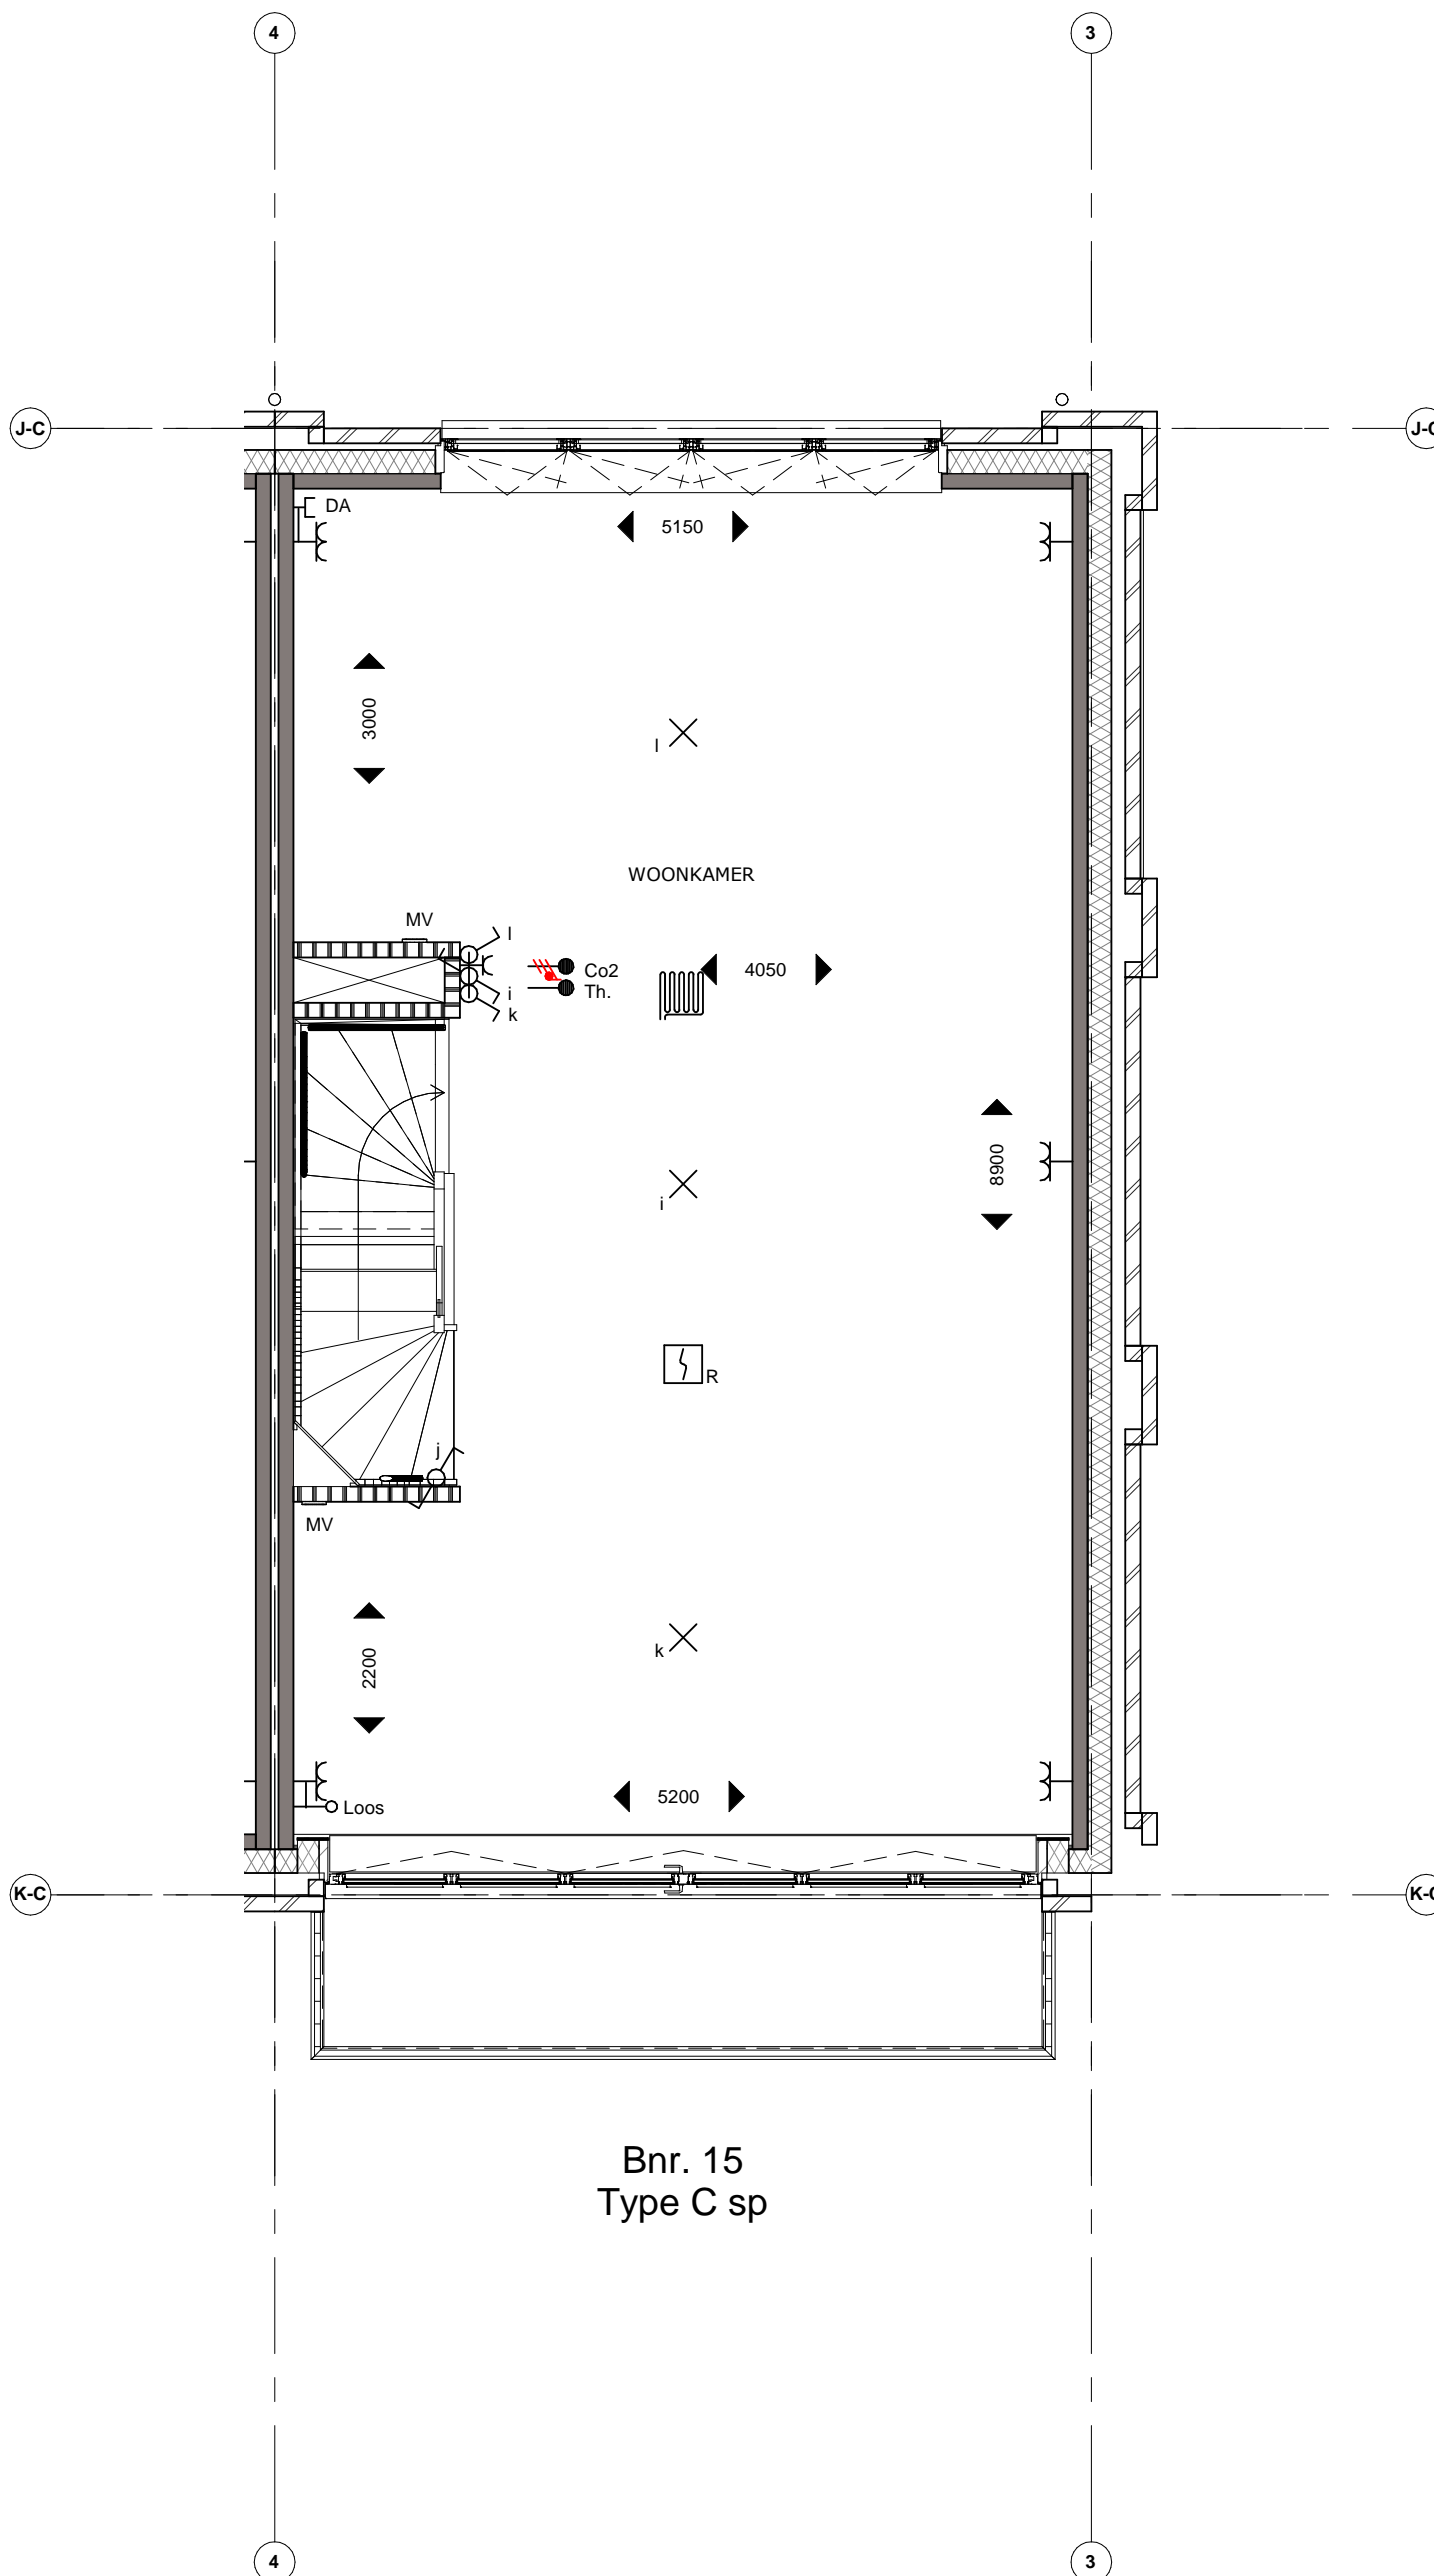

Bnr. 15  
Type C sp

**Koningsdaal Blok 1C**

naam kopers :

bouwnummer : 15

werknr. : 35007

tekening is ter indicatie, hieraan  
kunnen geen rechten worden ontleend.

**TREBBE**

ONTWIKKELT EN BOUWT


bladzijde : Bouwnummer 15 Tweede Verdieping

datum : 16-06-2020 versie : 3

schaal : 1 : 50 formaat : A3

**handtekening akkoord koper(s) :**

**datum :**

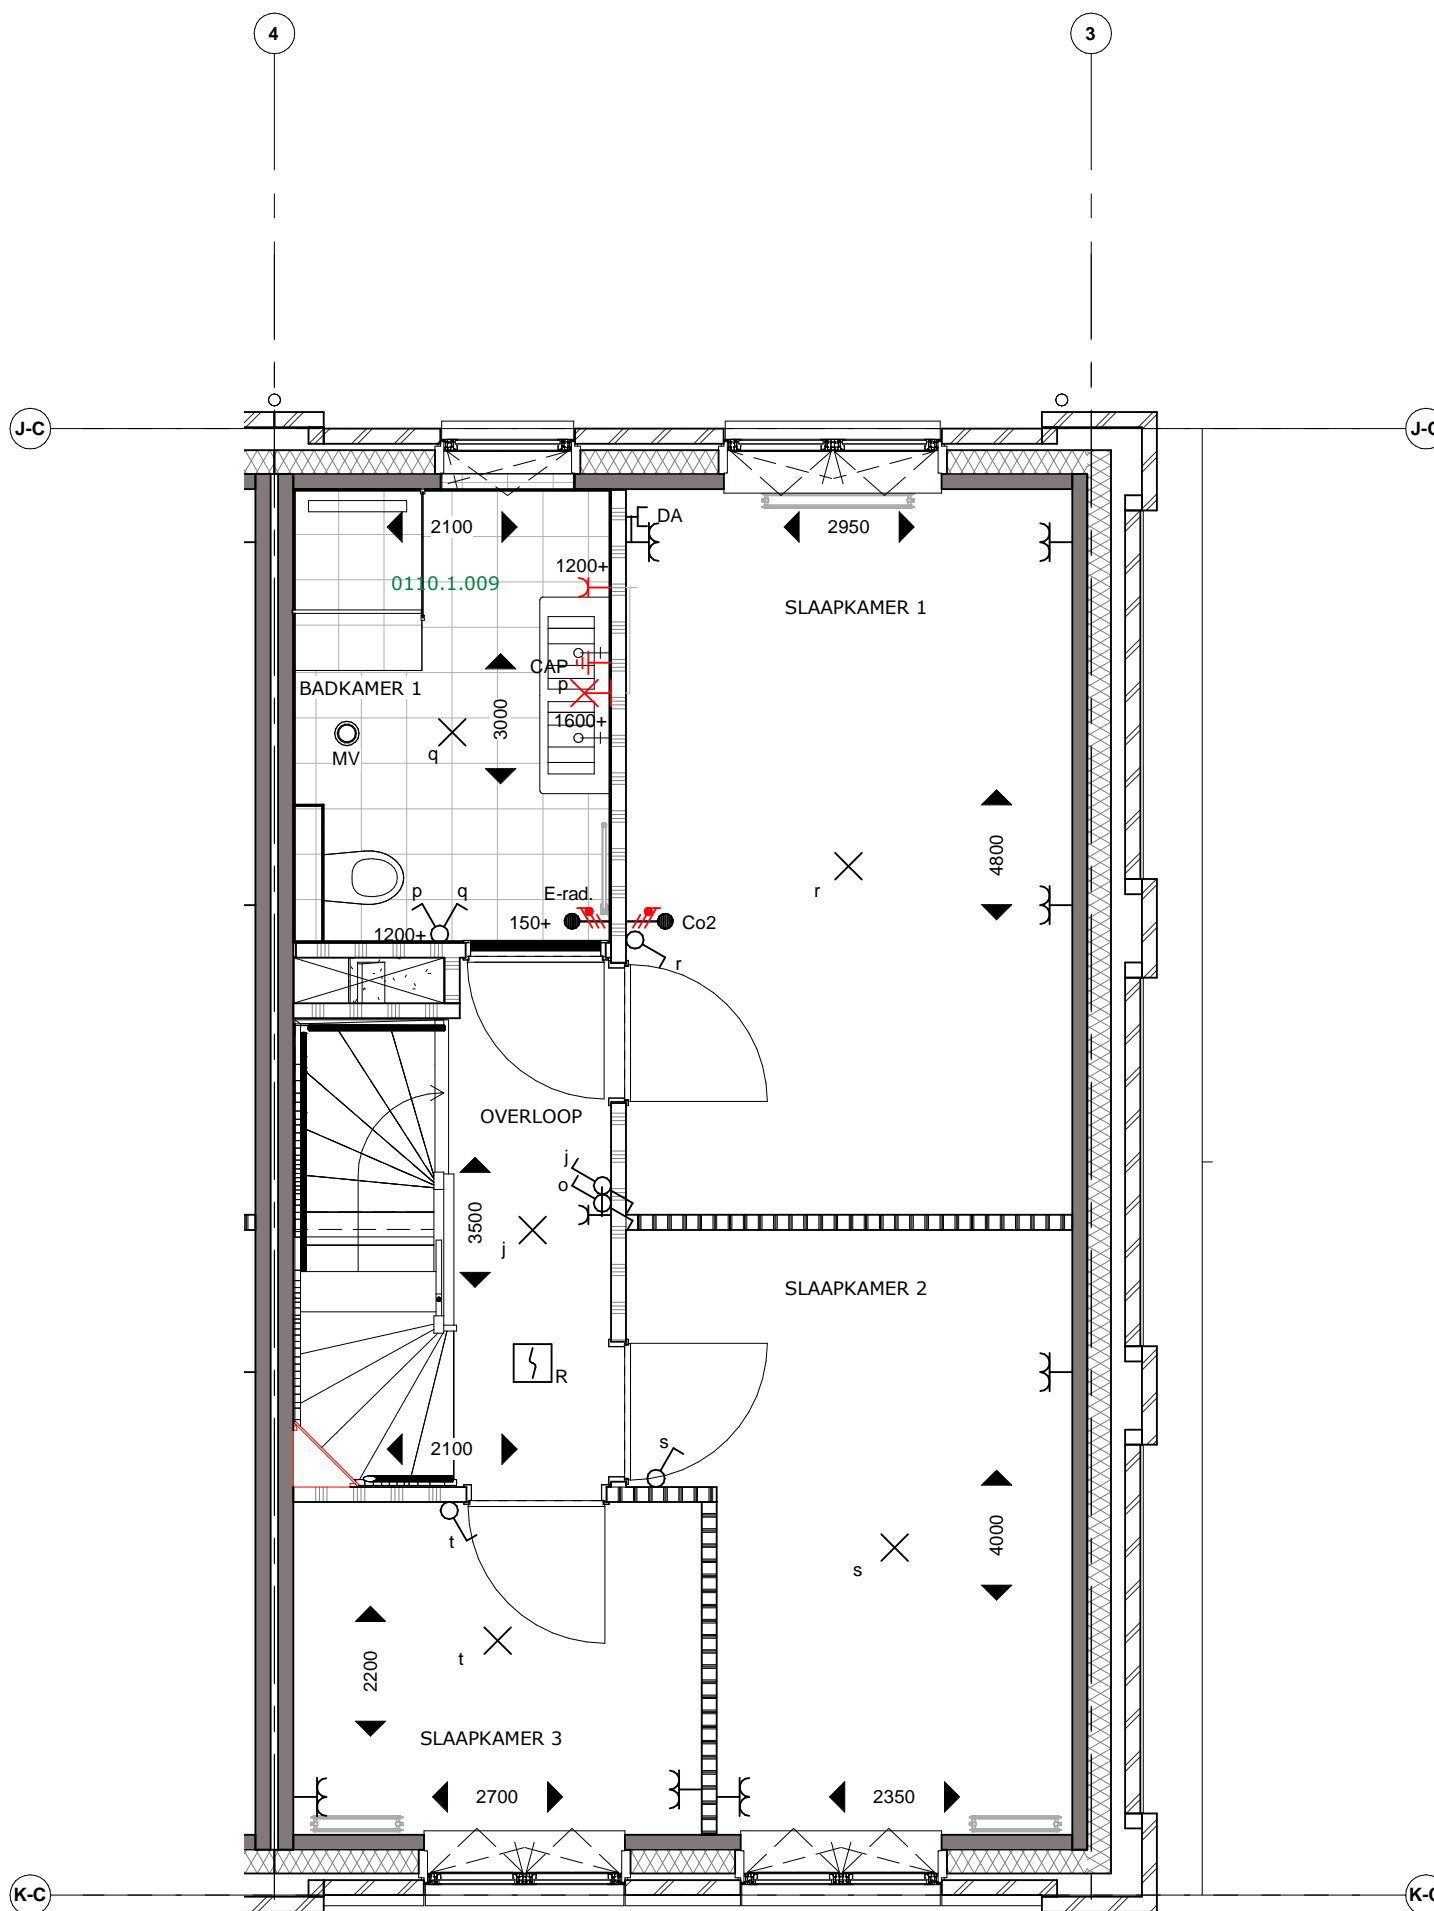

Bnr. 15  
Type C sp

# Koningsdaal Blok 1C

naam kopers :

bouwnummer : 15

werknr. : 35007

tekening is ter indicatie, hieraan  
kunnen geen rechten worden ontleend.

# TREBBE

ONTWIKKELT EN BOUWT

bladzijde : Bouwnummer 15 Derde Verdieping

datum : 16-06-2020 versie : 3

schaal : 1 : 50 formaat : A3

**handtekening akkoord koper(s) :**

**datum :**

