

Koningsdaal Blok 1&2 / 19 won + 41 app te Nijmegen



ONTWIKKELT EN BOUWT

Bevestigingslijst

Gegevens koper:
BPD Ontwikkeling B.V.
Regio Noord-Oost & Midden

Gegevens project:
Bouwnummer: **06**
Woningtype:
Datum: 17-2-2020

| Optie | | Aantal | Bedrag incl. BTW | Akkoord getekend |
|---|---|-----------|--------------------|------------------|
| 00 | ALGEMEEN | | | |
| 10 | Bouwkundige wijzigingen | | | |
| 0010.1.101 | Opties ruwbouwfase zijn niet van toepassing | 1,00 ST | Nvt. | 09-09-19 |
| 06 | SANITAIR EN TEGELWERK | | | |
| 10 | Bouwkundige wijzigingen | | | |
| 0610.2.520 | Casco opleveren badkamer Oplevering van de badkamer volgens de uitgangspunten als opgenomen in de procedure koperskeuze. | 1,00 ST € | -4.100,00 | 12-02-20 |
| 0610.2.522 | Casco opleveren toiletruimte Oplevering van de toiletruimte volgens de uitgangspunten als opgenomen in de procedure koperskeuze. | 1,00 ST € | -1.100,00 | 12-02-20 |
| Het totaal door u gekozen meer- en minderwerk bedraagt incl. 21% BTW: | | | € <u>-5.200,00</u> | |

Akkoord koper (totaal):

Datum:

Indien voornoemde niet overeenkomt met de door u gemaakte keuzes, verzoeken wij u per omgaande contact op te nemen met de afdeling Kopersbegeleiding.

Koningsdaal Blok 1B

naam kopers :

3

TREBBE

ONTWIKKELT EN BOUWT

bouwnummer : 06

bladzijde : Bouwnummer 06 Begane Grond

werknr. : 35007

datum : 17-02-2020

versie : 2

tekening is ter indicatie, hieraan kunnen geen rechten worden ontleend.


schaal : 1 : 50

formaat : A3

handtekening akkoord koper(s) :

datum :

buitenkraan opbouw niet vorst bestendig

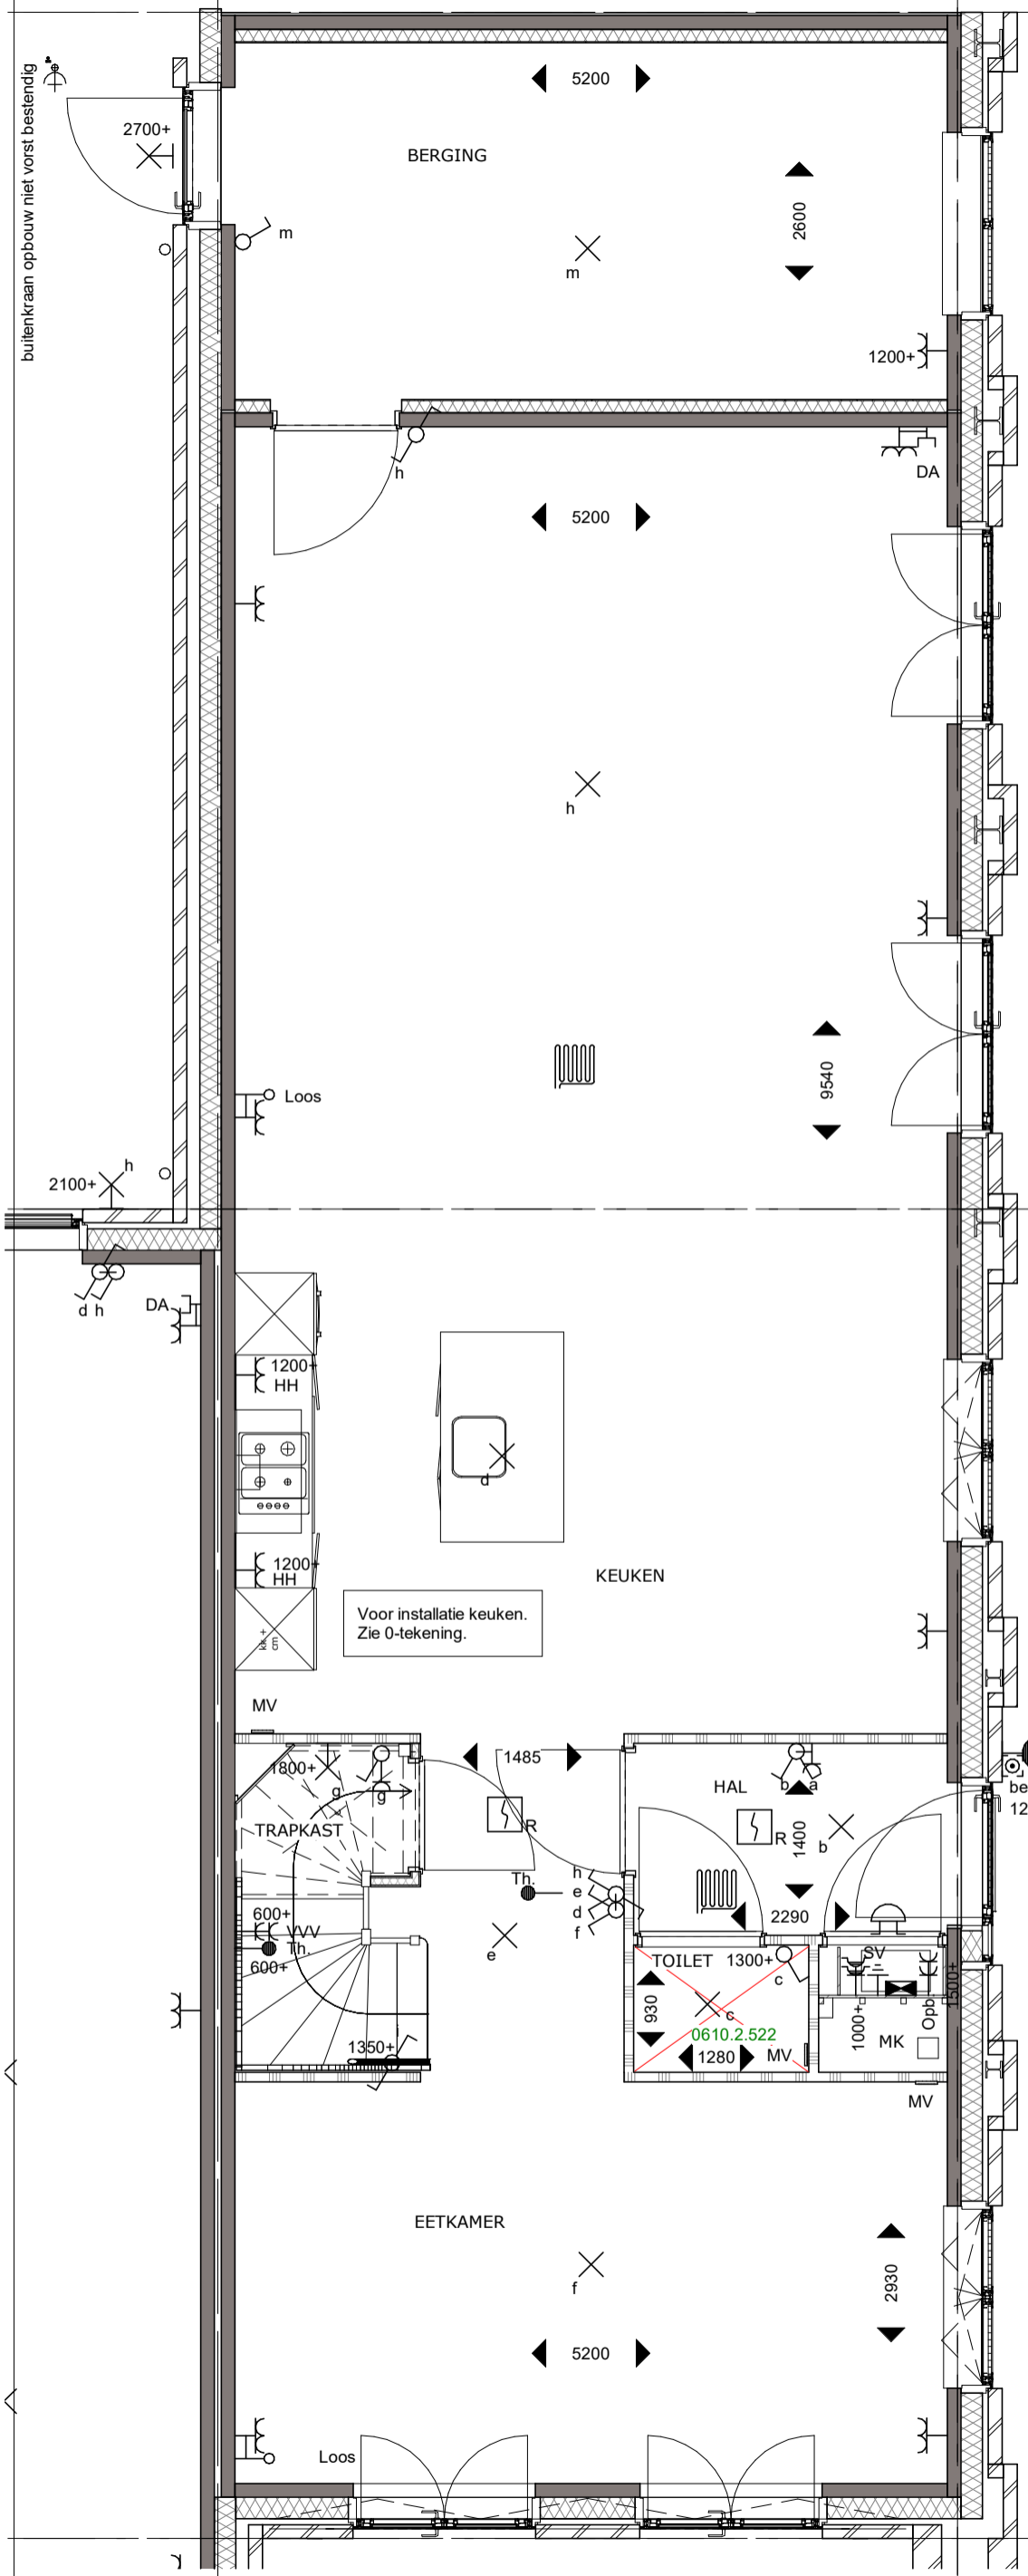

2

1

Koningsdaal Blok 1B

naam kopers :

TREBBE

ONTWIKKELT EN BOUWT

bouwnummer : 06

bladzijde : Bouwnummer 06 Eerste Verdieping

werknr. : 35007

datum : 17-02-2020

versie : 2


tekening is ter indicatie, hieraan
kunnen geen rechten worden ontleend.

schaal : 1 : 50

formaat : A3

handtekening akkoord koper(s) :

datum :

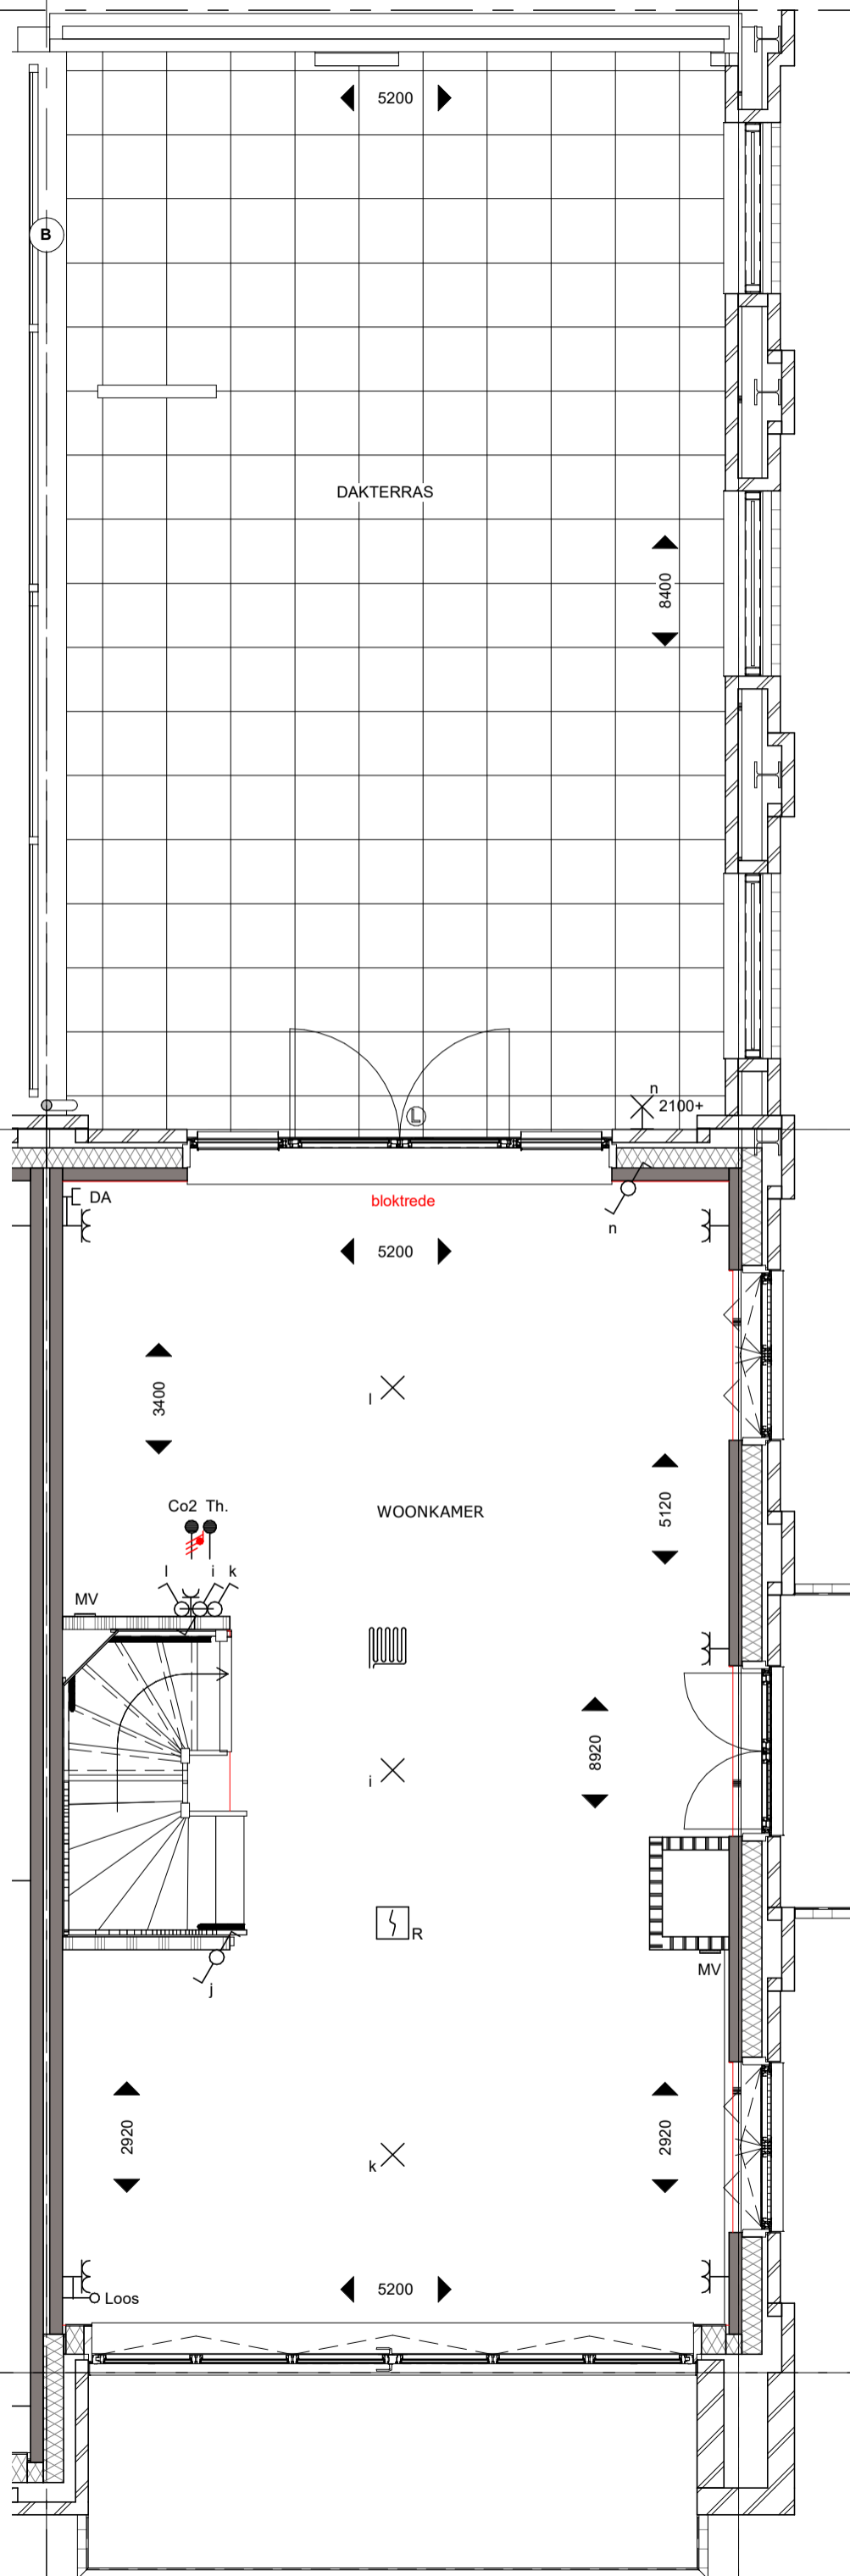

Koningsdaal Blok 1B

naam kopers :



bouwnummer : 06

bladzijde : Bouwnummer 06 Tweede Verdieping

werknr. : 35007

datum : 17-02-2020

versie : 2


tekening is ter indicatie, hieraan kunnen geen rechten worden ontleend.

schaal : 1 : 50

formaat : A3

handtekening akkoord koper(s) :

datum :

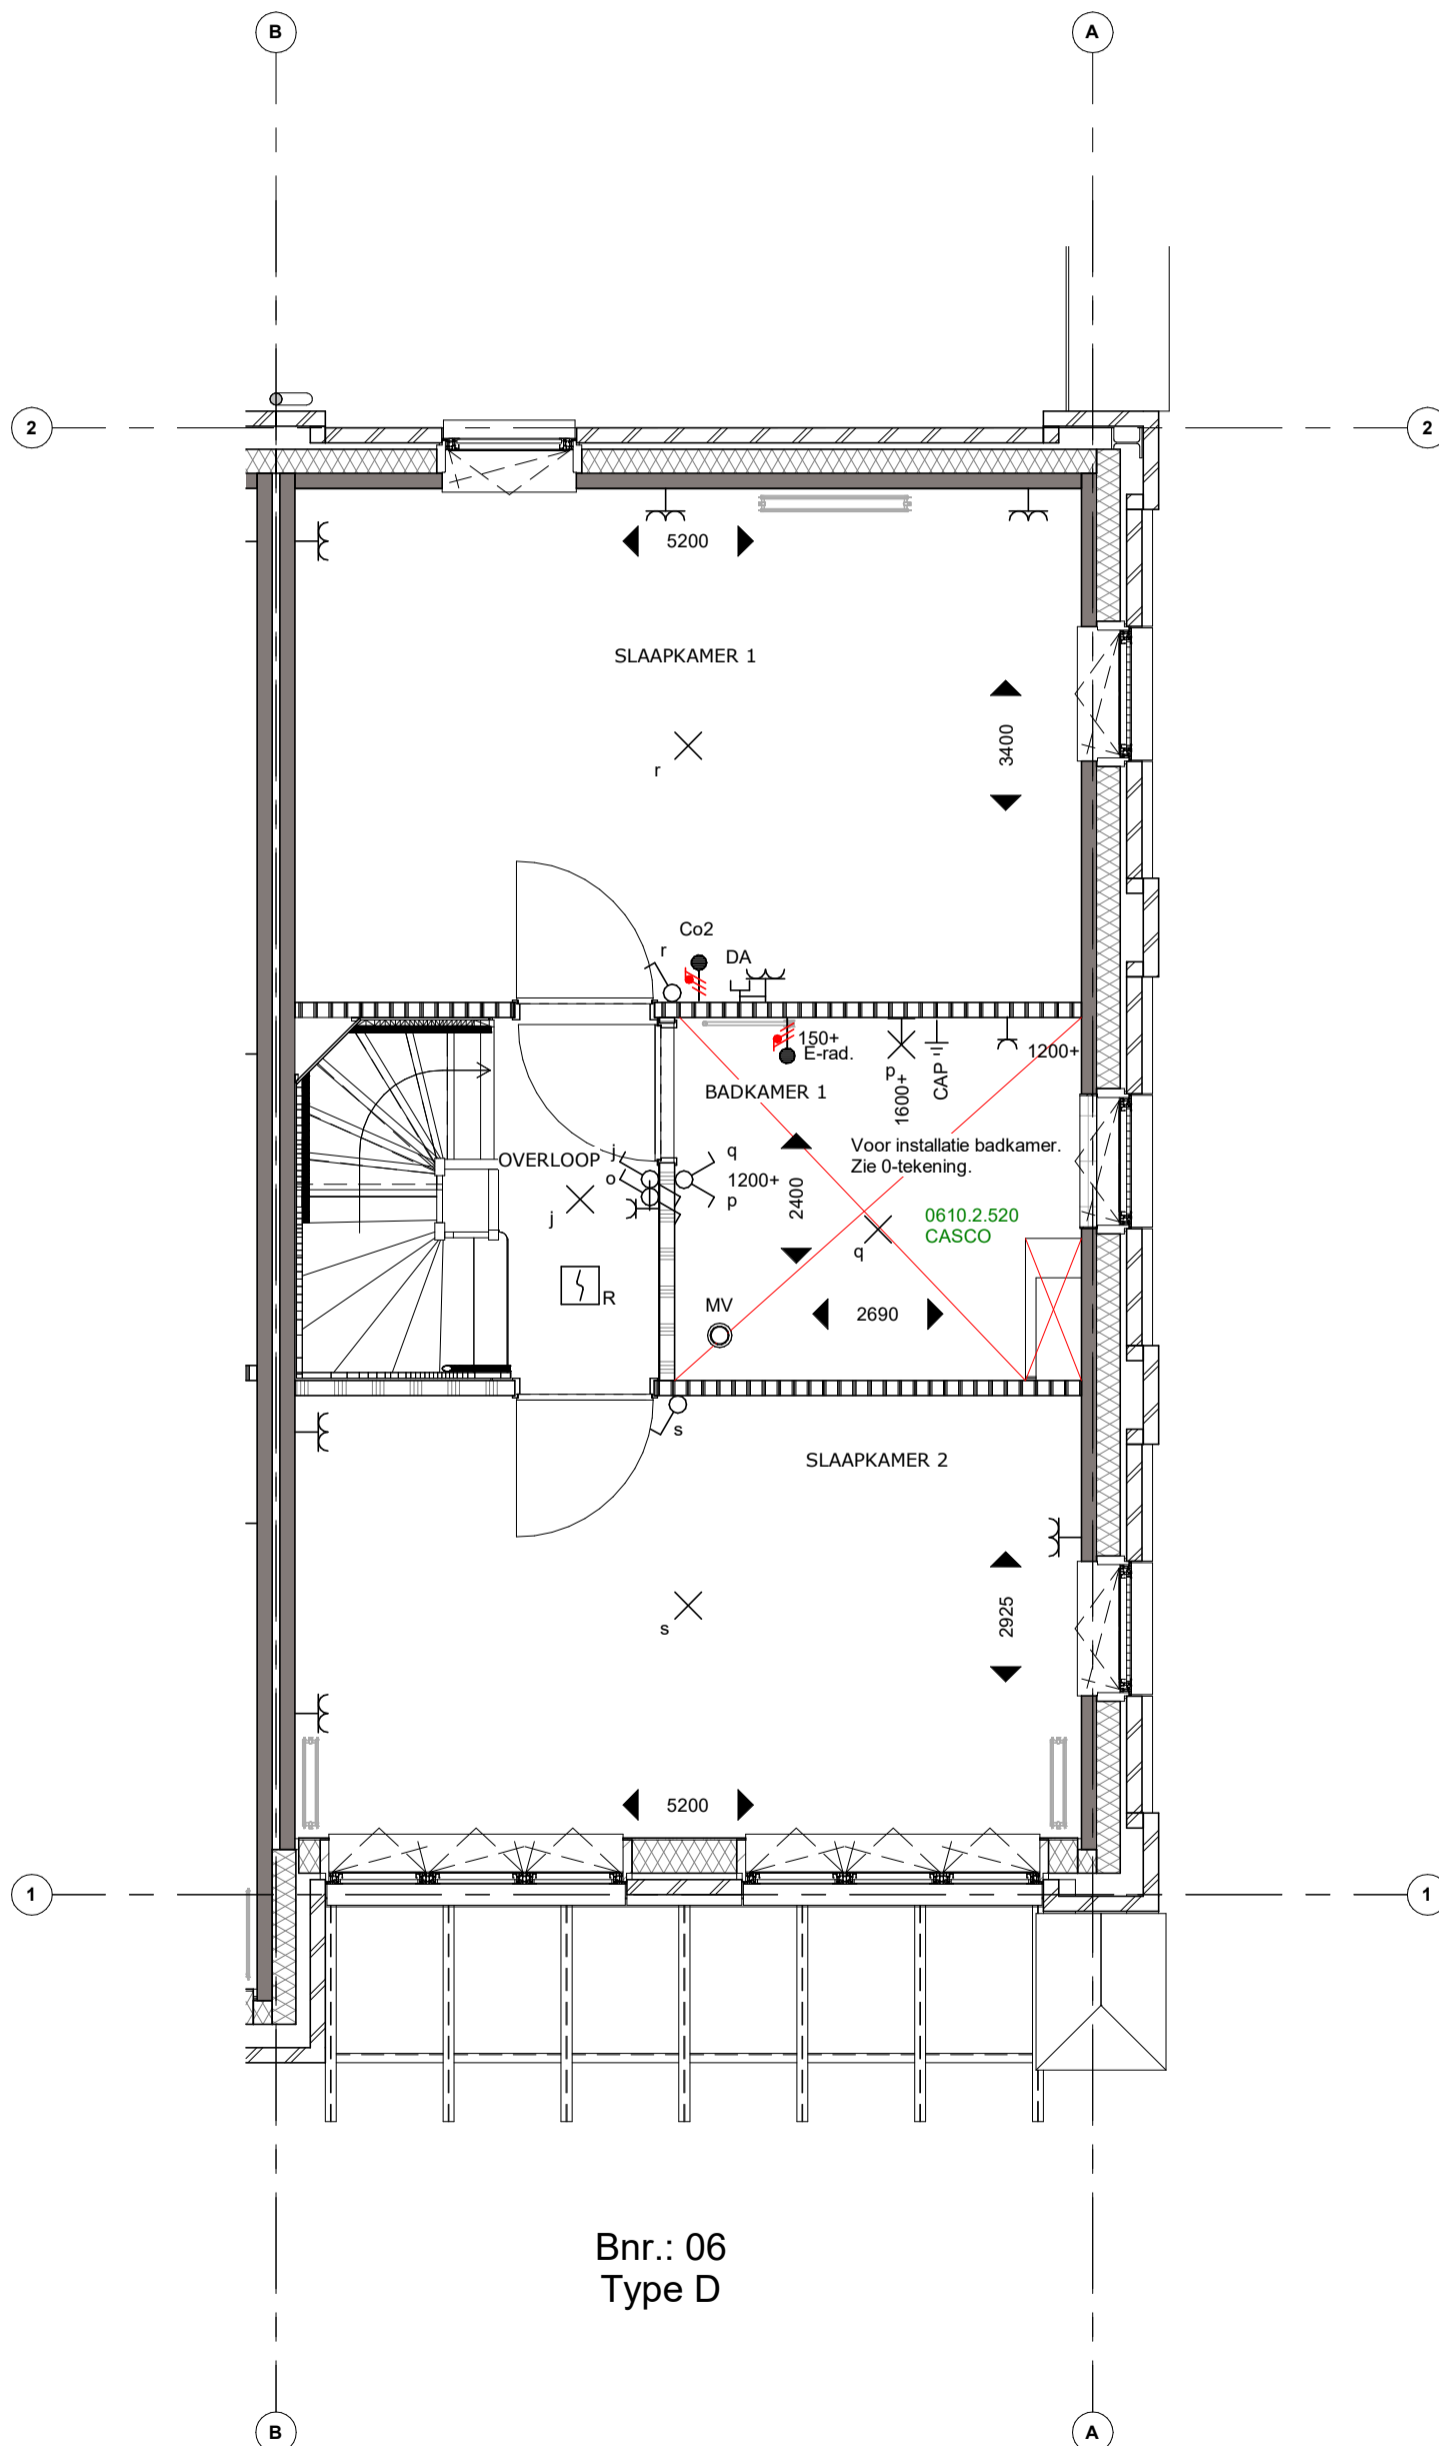

Bnr.: 06
Type D

Koningsdaal Blok 1B

naam kopers :



bouwnummer : 06

bladzijde : Bouwnummer 06 Derde Verdieping

werknr. : 35007

datum : 17-02-2020

versie : 2

tekening is ter indicatie, hieraan kunnen geen rechten worden ontleend.

schaal : 1 : 50

formaat : A3

handtekening akkoord koper(s) :

datum :

