
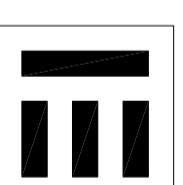


Projectnr.	11922
Projectnaam	Fase 11 Stad villa's
Woningtype	Hoekwoning
Tekeningnr.	11922_01
Datum	20-6-2019
Status	Definitief
Bouwnr get	01
Bouwnr gesp	19

RENVOOI - Alle maten in millimeters

Pos.	Omschrijving	t.b.v.	afstand in mm	vanaf hoek	Hoogte = mm + vloer
1	WCD	Afzuigkap	1515	A	2250
2	WCD	Koelkast	2215	A	650
3	DWCD	HH gebruik	865	A	1200
4	DWCD	HH gebruik	2165	A	1200
6	Perilex 2x 230V tot 7.0Kw	Kookplaat	1415	A	2050 uit wand op vloer
8	Loze leiding	Boiler	2015	A	2050 uit wand op vloer
9	Water - Warm*1	Spoelbak	1765	A	2050 uit wand op vloer
10	Water - Afvoer Ø40mm	Spoelbak	1815	A	2050 uit wand op vloer
11	Water - Koud incl T-stuk tbv vaatwasser*1	Spoelbak	1865	A	2050 uit wand op vloer
12	WCD op aparte groep	Vaatwasser	1665	A	2050 uit wand op vloer
16	WCD op aparte groep	Combi	515	A	1900
17	Loze leiding	Oven	415	A	1900

***1 Afmonteren op muurplaat**

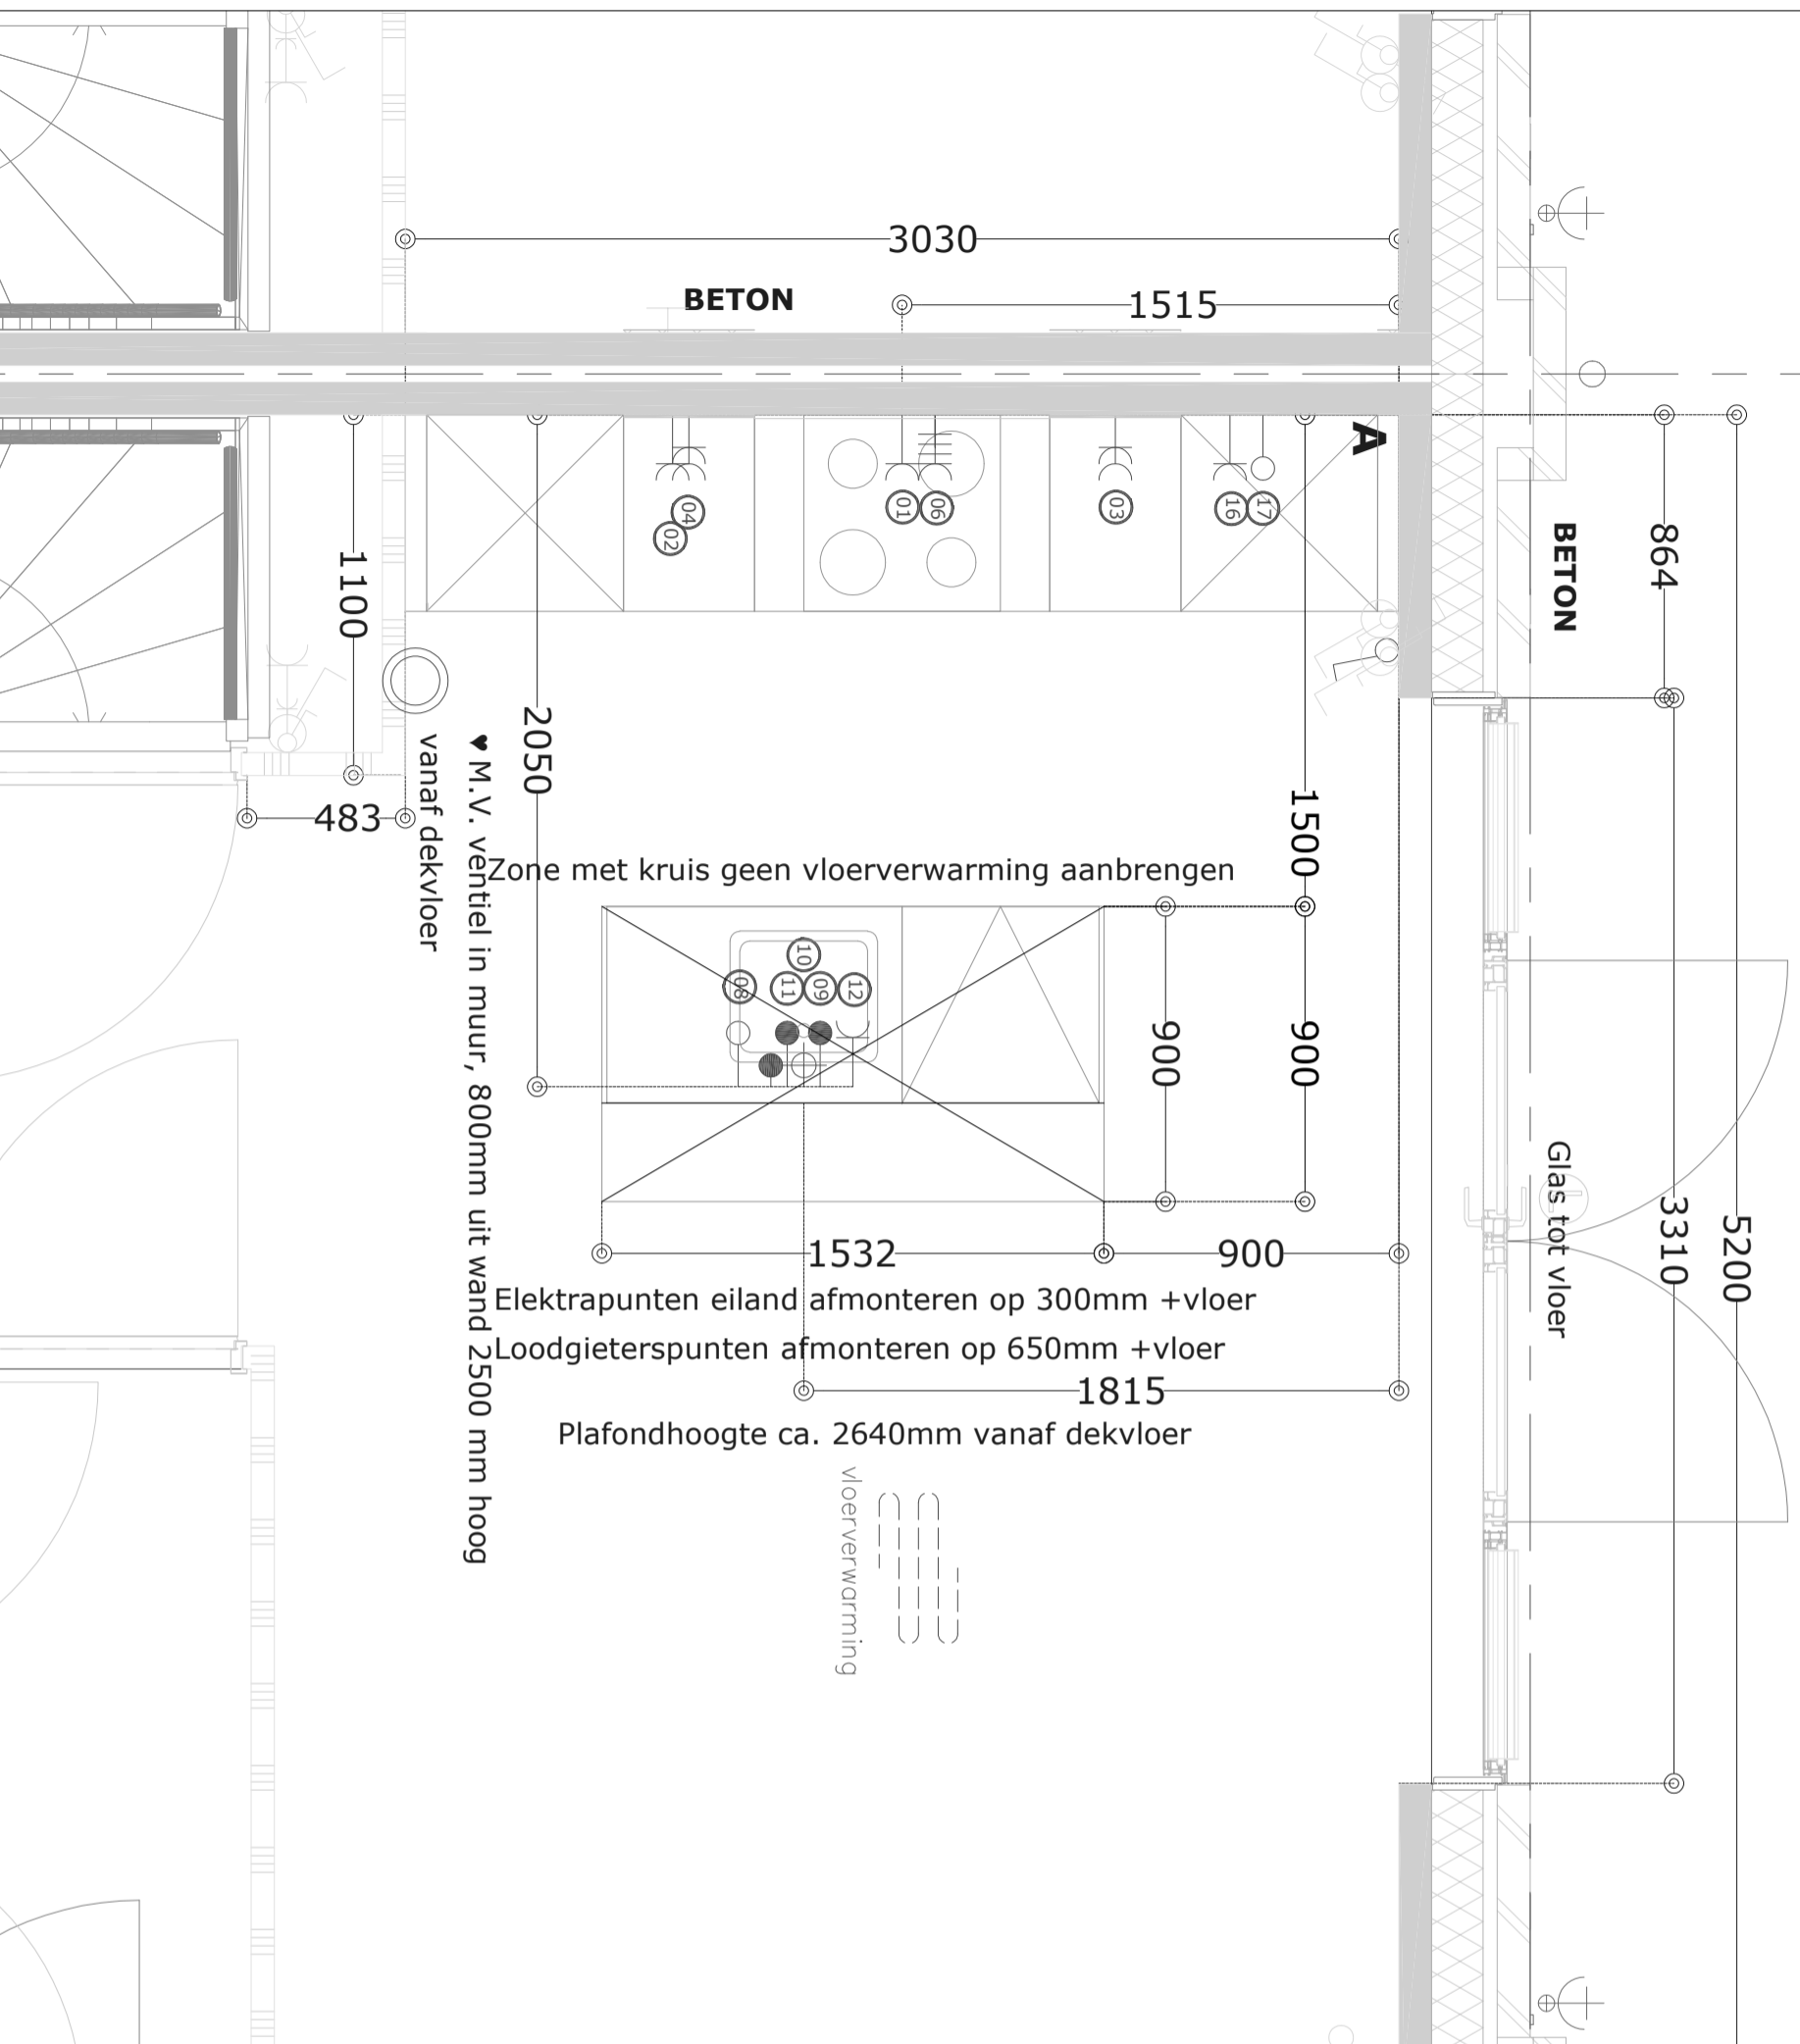

EIGENHUIS PROJECTEN
keukens | badkamers | woonkamer



Aan deze tekening kunnen geen rechten worden ontleend

Projectnr.	11922
Projectnaam	Fase 11 Stad villa's
Woningtype	tussenwoning
Tekeningnr.	11922_02
Datum	20-6-2019
Status	Definitief
Bwnr get	02, 03, 04, 05
Bwnr gesp	08, 09, 10, 11, 12, 15, 16, 17, 18

RENNVOOI - Alle maten in millimeters

Pos.	Omschrijving	t.b.v.	afstand in mm	vanaf hoek	Hoogte = mm + vloer
1	WCD	Afzuigkap	1515	A	2250
2	WCD	Koelkast	2215	A	650
3	DWCD	HH gebruik	865	A	1200
4	DWCD	HH gebruik	2165	A	1200
6	Perilex 2x 230V tot 7.0Kw	Kookplaat	1415	A	650
8	Loze leiding	Boiler	2015	A	2050 uit wand op vloer
9	Water - Warm*1	Spoelbak	1865	A	2050 uit wand op vloer
10	Water - Afvoer Ø40mm	Spoelbak	1815	A	2050 uit wand op vloer
11	Water - Koud incl T-stuk tbv vaatwasser*1	Spoelbak	1765	A	2050 uit wand op vloer
12	WCD op aparte groep	Vaatwasser	1665	A	2050 uit wand op vloer
16	WCD op aparte groep	Combi	515	A	1900
17	Loze leiding	Oven	415	A	1900

*1 Afmonteren op muurplaat

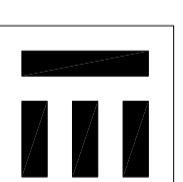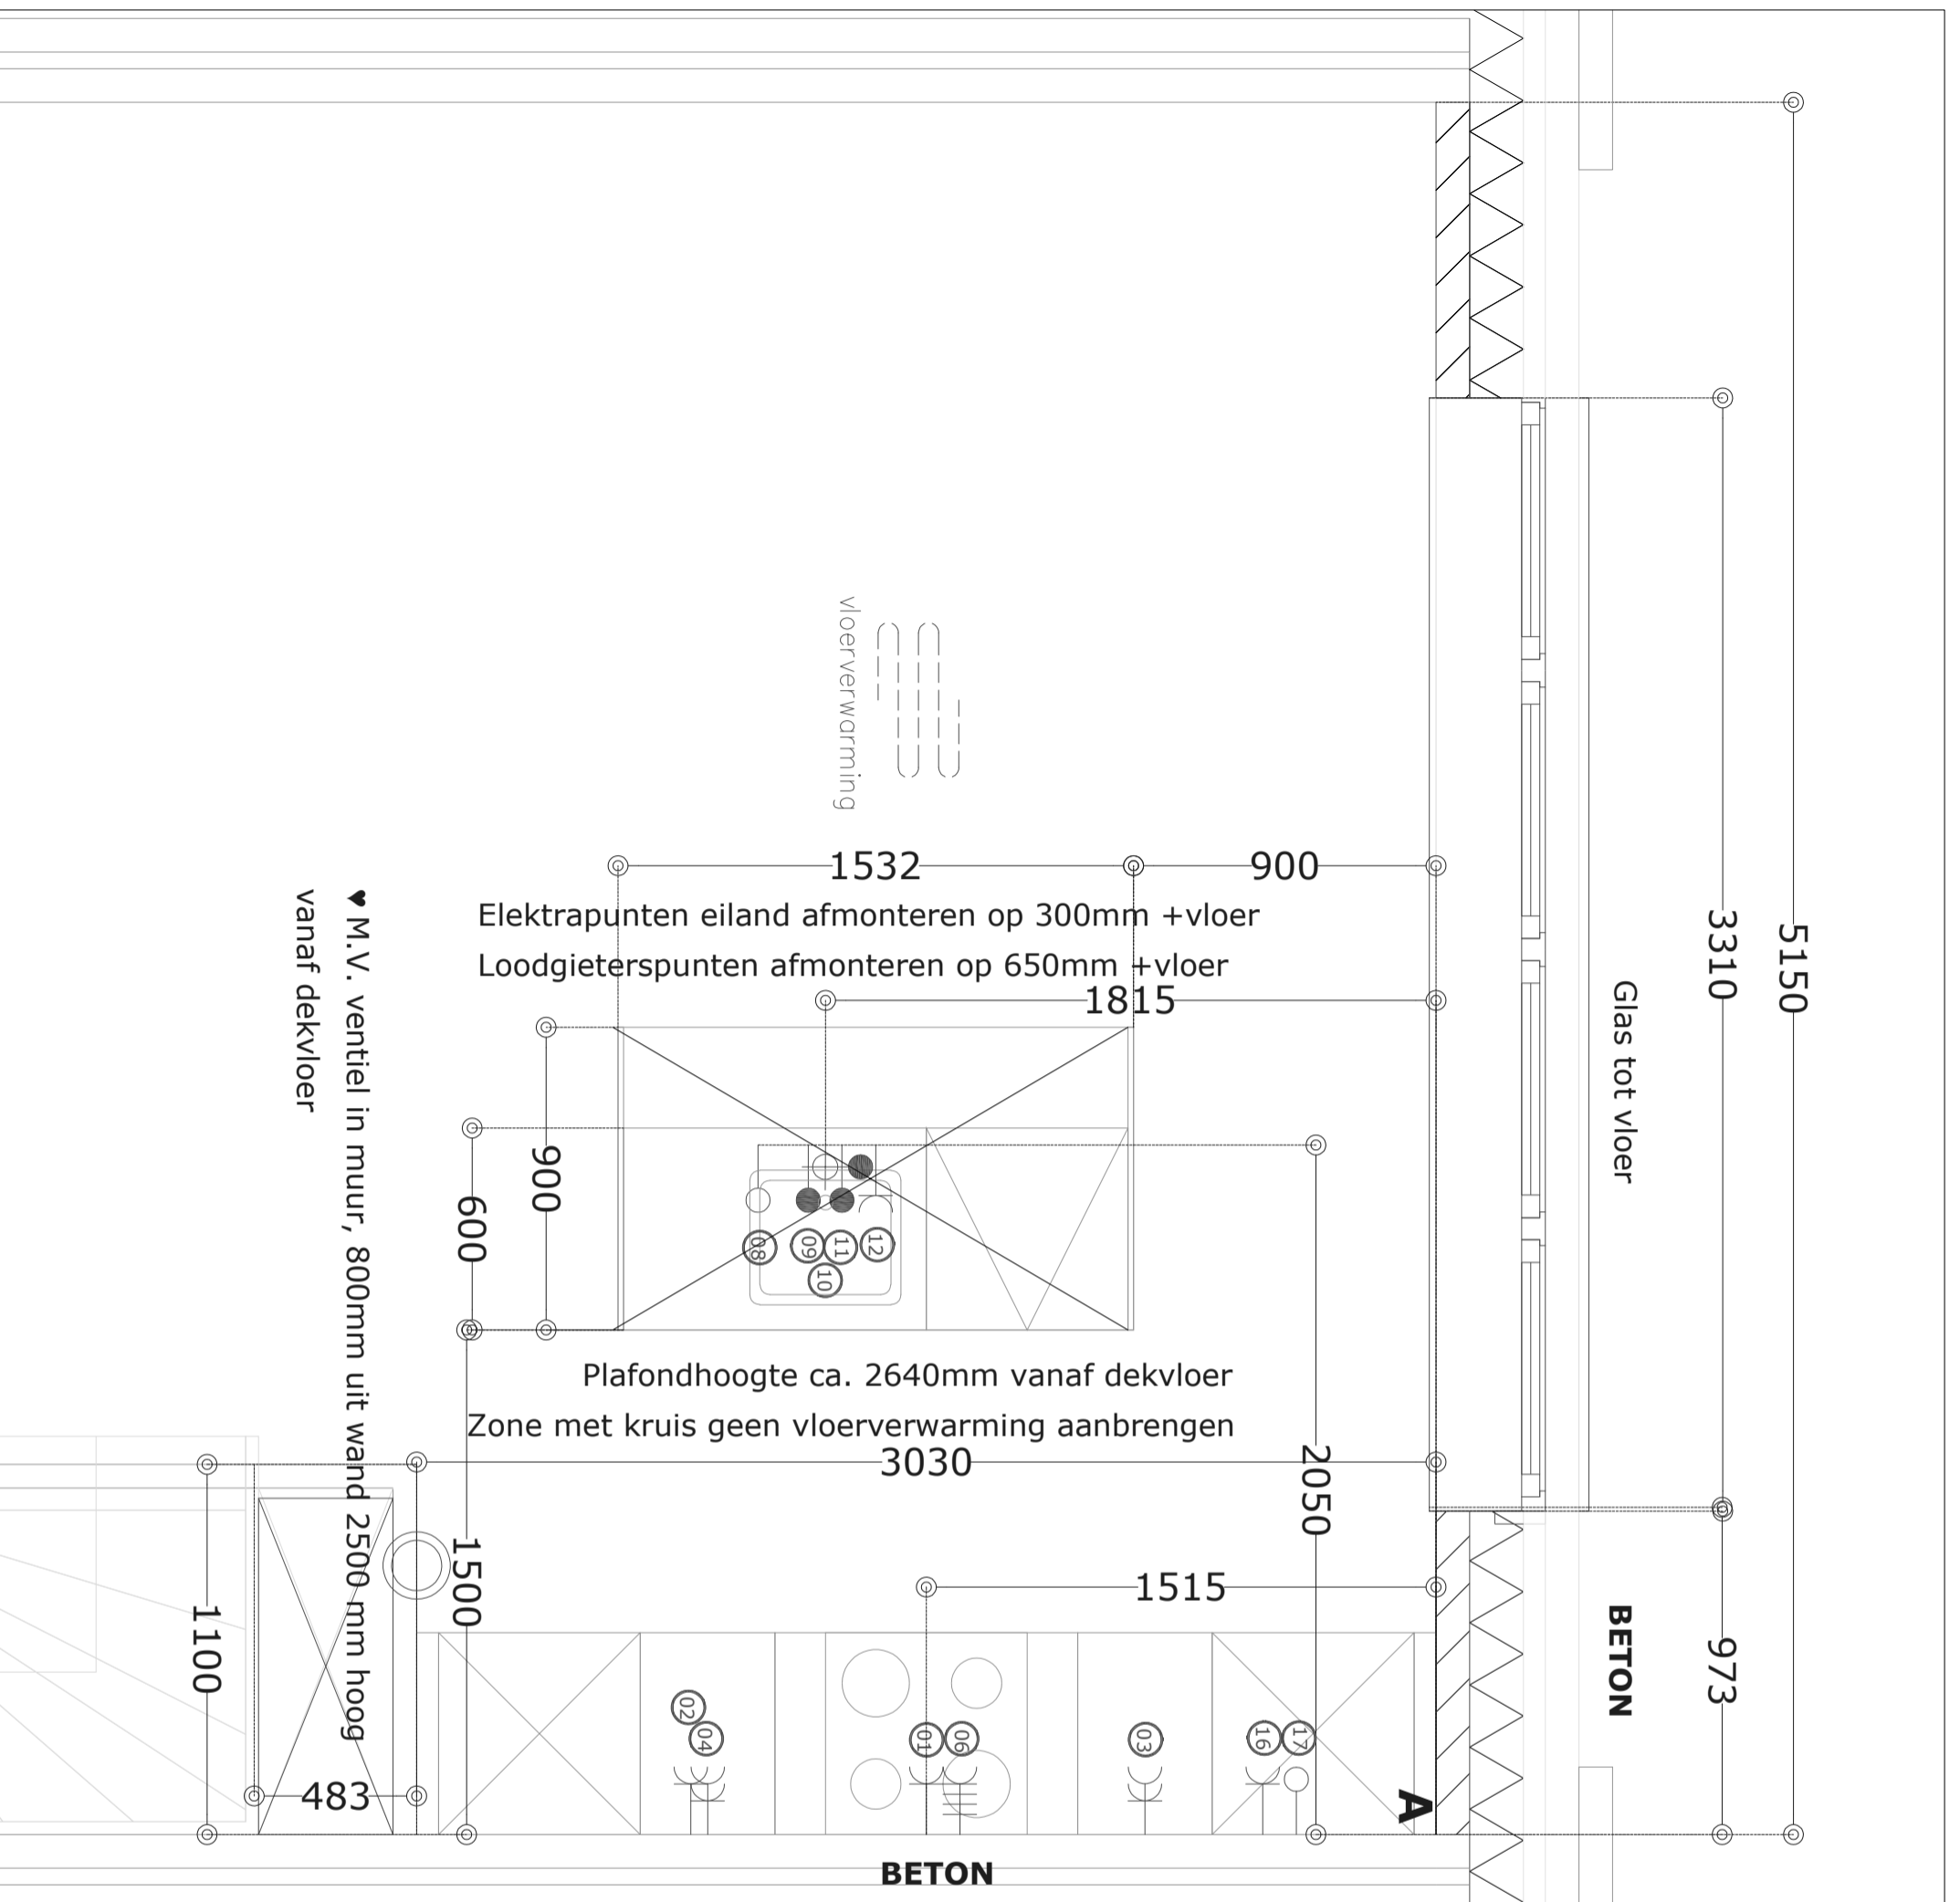

EIGENHUIS PROJECTEN
keukens | badkamers | woonklaar


Aan deze tekening kunnen geen rechten worden ontleend

Projectnr.	11922
Projectnaam	Fase 11 Stad villa's
Woningtype	hoekwoning
Tekeningnr.	11922_06
Datum	20-6-2019
Status	Definitief
Bwnr get	06
Bwnr gesp	14

RENVOOI - Alle maten in millimeters


Pos.	Omschrijving	t.b.v.	afstand in mm	vanaf hoek	Hoogte = mm + vloer
1	WCD	Afzuigkap	1515	A	2250
2	WCD	Koelkast	815	A	650
3	DWCD	HH gebruik	2165	A	1200
4	DWCD	HH gebruik	865	A	1200
6	Perilex 2x 230V tot 7,0Kw	Kookplaat	1615	A	650
8	Loze leiding	Boiler	1415	A	2050 uit wand op vloer
9	Water - Warm*1	Spoelbak	1665	A	wand op vloer 2050 uit wand op vloer
10	Water - Afvoer Ø40mm	Spoelbak	1615	A	wand op vloer 2050 uit wand op vloer
11	Water - Koud incl T-stuk tbv vaatwasser*1	Spoelbak	1565	A	wand op vloer 2050 uit wand op vloer
12	WCD op aparte groep	Vaatwasser	1765	A	2050 uit wand op vloer
16	WCD op aparte groep	Combi	2515	A	1900
17	Loze leiding	Oven	2615	A	1900

***1 Afmonteren op muurplaat**

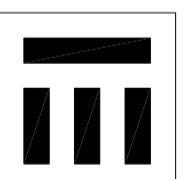

EIGENHUIS PROJECTEN
keukens | badkamers | woonkamer

Aan deze tekening kunnen geen rechten worden ontleend

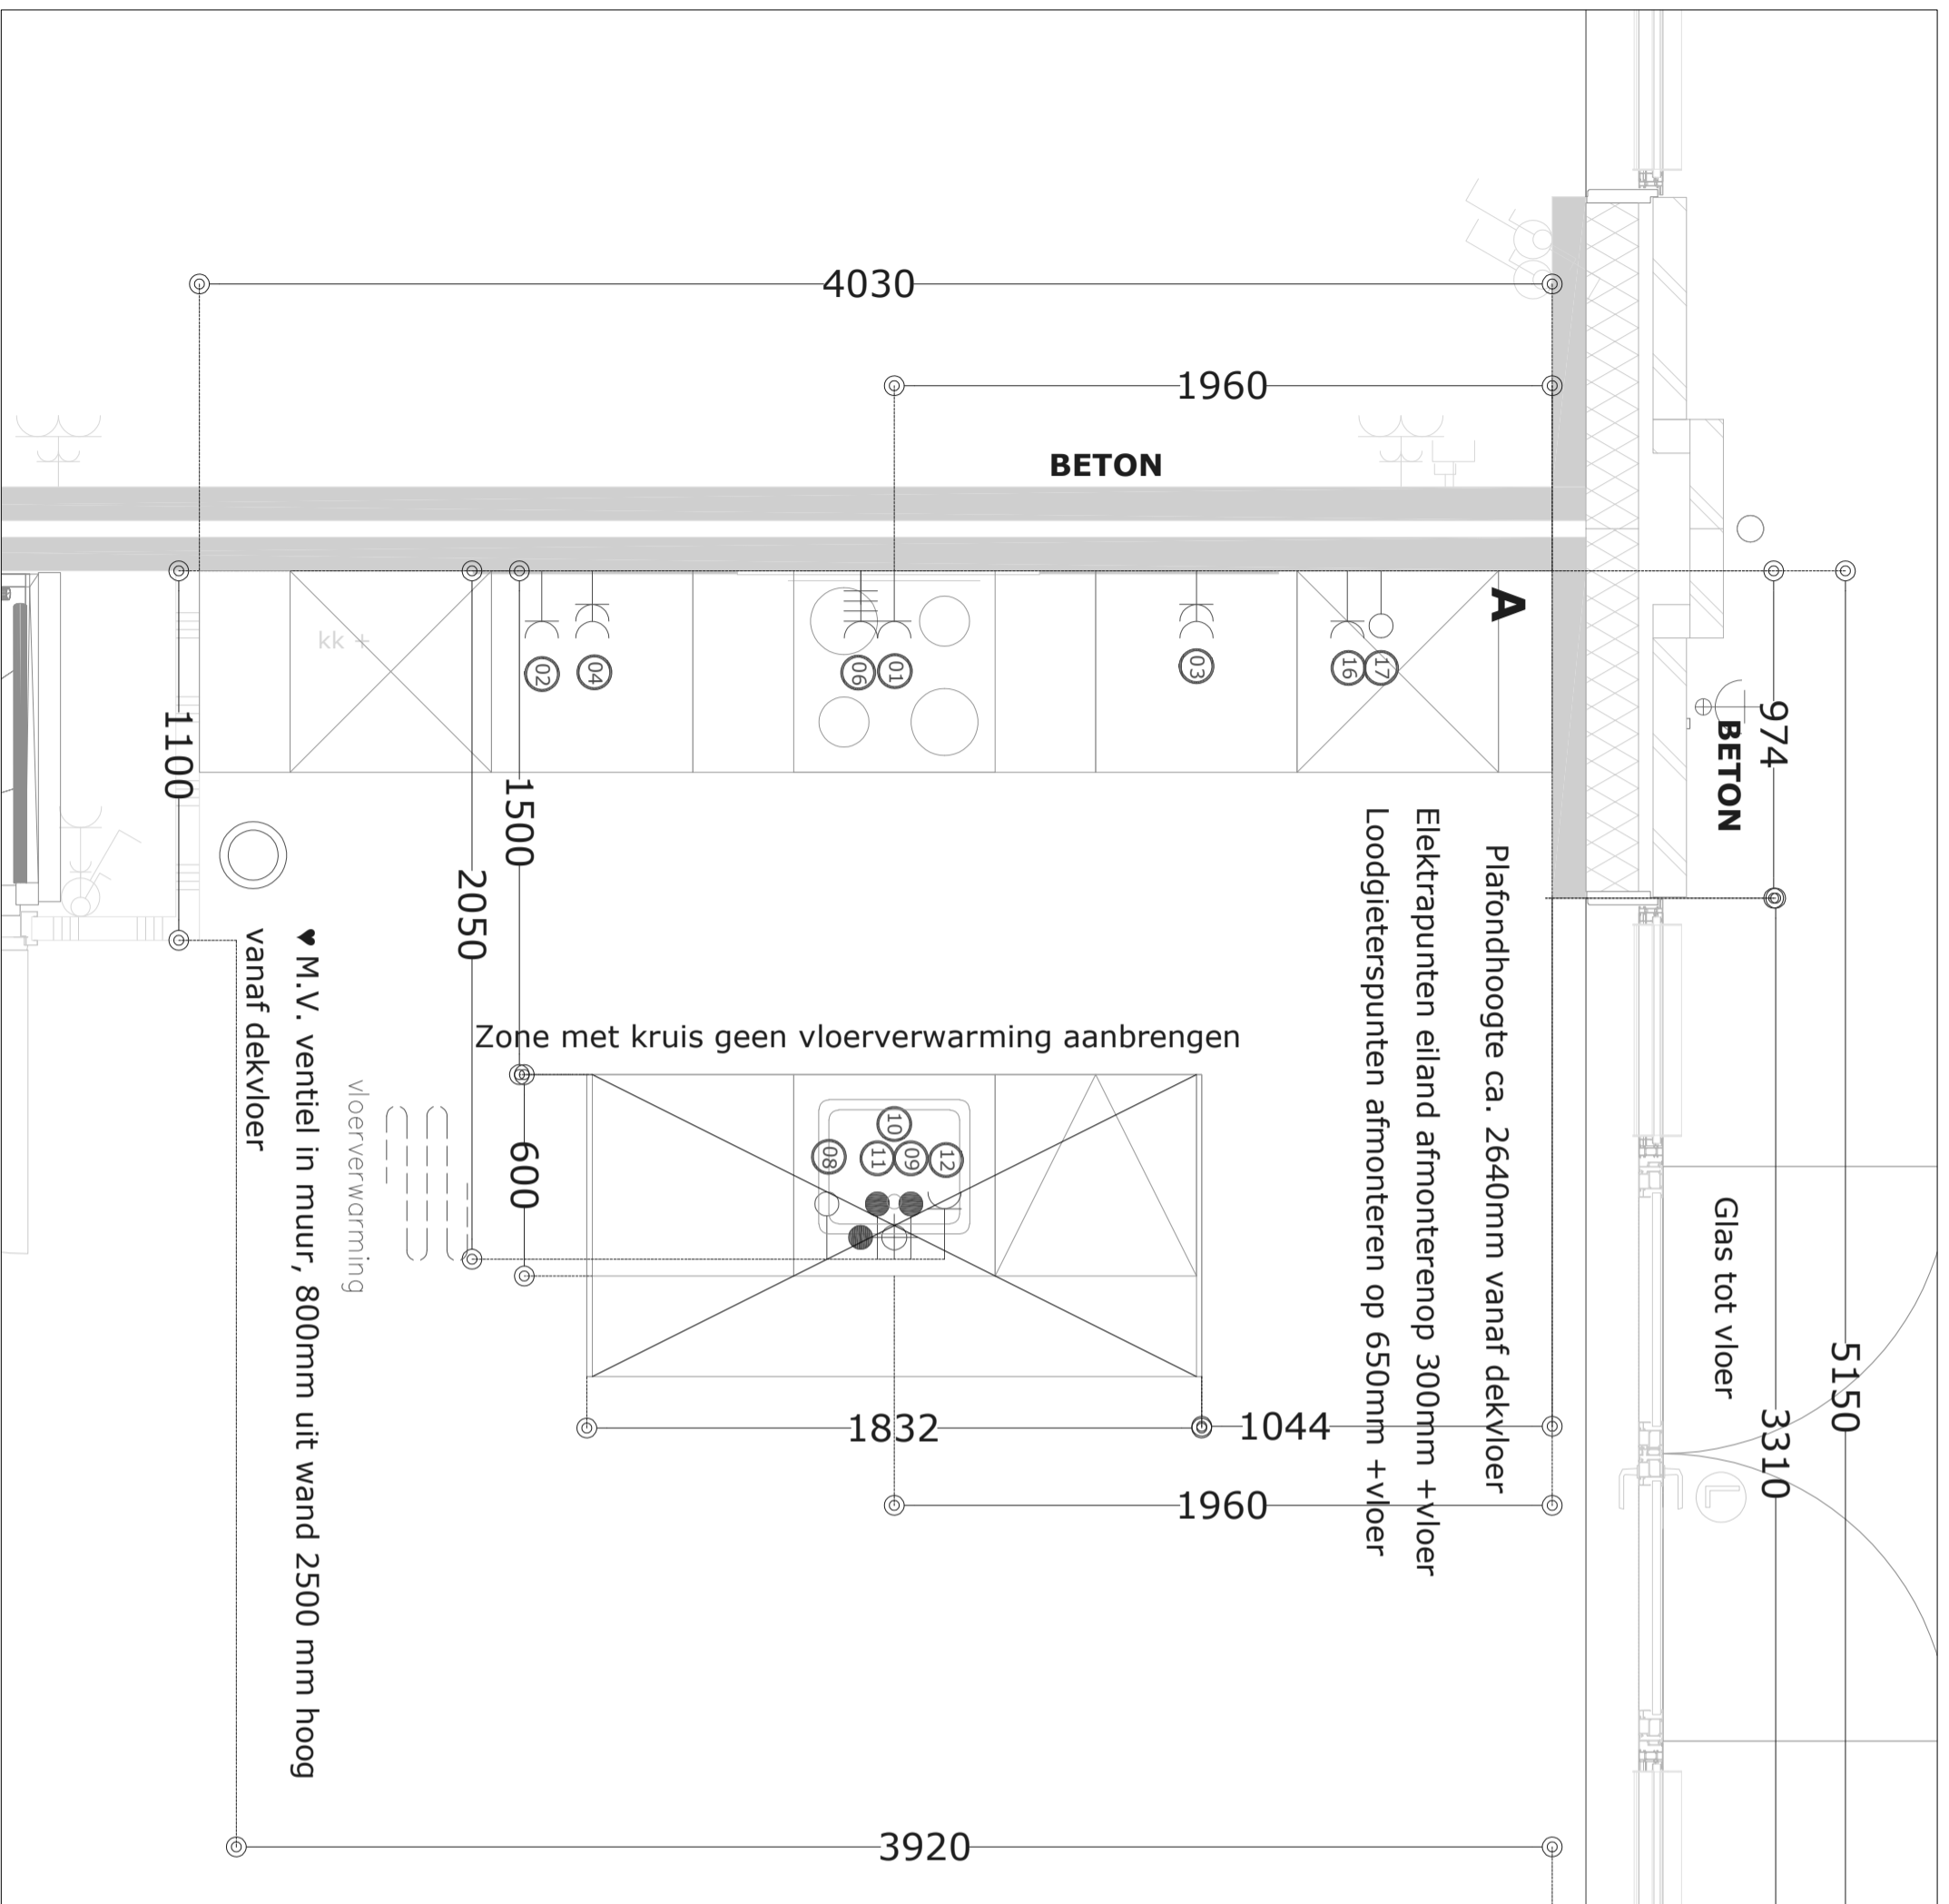


Projectnr.	11922
Projectnaam	Fase 11 Stad villa's
Woningtype	hoekwoning
Tekeningnr.	11922_07
Datum	20-6-2019
Status	Definitief
Bwnr get	07, 13

RENNVOOI - Alle maten in millimeters

Pos.	Omschrijving	t.b.v.	afstand in mm	vanaf hoek	Hoogte = mm + vloer
1	WCD	Afzuigkap	1960	A	2250
2	WCD	Koelkast	3010	A	650
3	DWCD	HH gebruik	1060	A	1200
4	DWCD	HH gebruik	2860	A	1200
6	Perilex 2x 230V tot 7.0Kw	Kookplaat	2060	A	650
8	Loze leiding	Boiler	2160	A	2050 uit wand op vloer
9	Water - Warm*1	Spoelbak	1910	A	2050 uit wand op vloer
10	Water - Afvoer Ø40mm	Spoelbak	1960	A	2050 uit wand op vloer
11	Water - Koud incl T-stuk tbv vaatwasser*1	Spoelbak	2010	A	2050 uit wand op vloer
12	WCD op aparte groep	Vaatwasser	1810	A	2050 uit wand op vloer
16	WCD op aparte groep	Combi	610	A	1900
17	Loze leiding	Oven	510	A	1900

***1 Afmonteren op muurplaat**

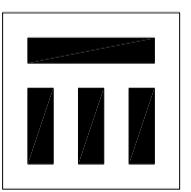

EIGENHUIS PROJECTEN
keukens | badkamers | woonklaar

Aan deze tekening kunnen geen rechten worden ontleend