


**B1-000 - Realiseren van dubbele deuren tussen woonkamer en gang**

Deze optie is mogelijk bij bouwnummers; 410, 411, 418, 419, 426, 427, 434, 435, 442, 443, 450, 451, 458, 459, 464 en 465.

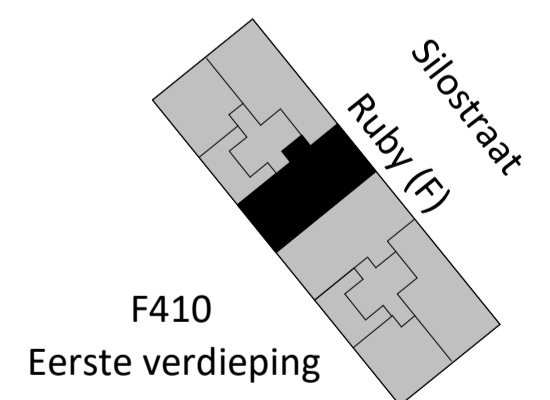


project: **Waalkwartier Blok F**  
Nijmegen, Netherlands

**B1-000**




onderdeel: Verkooptekening 410  
(formaat) schaal: (A2) 1:50

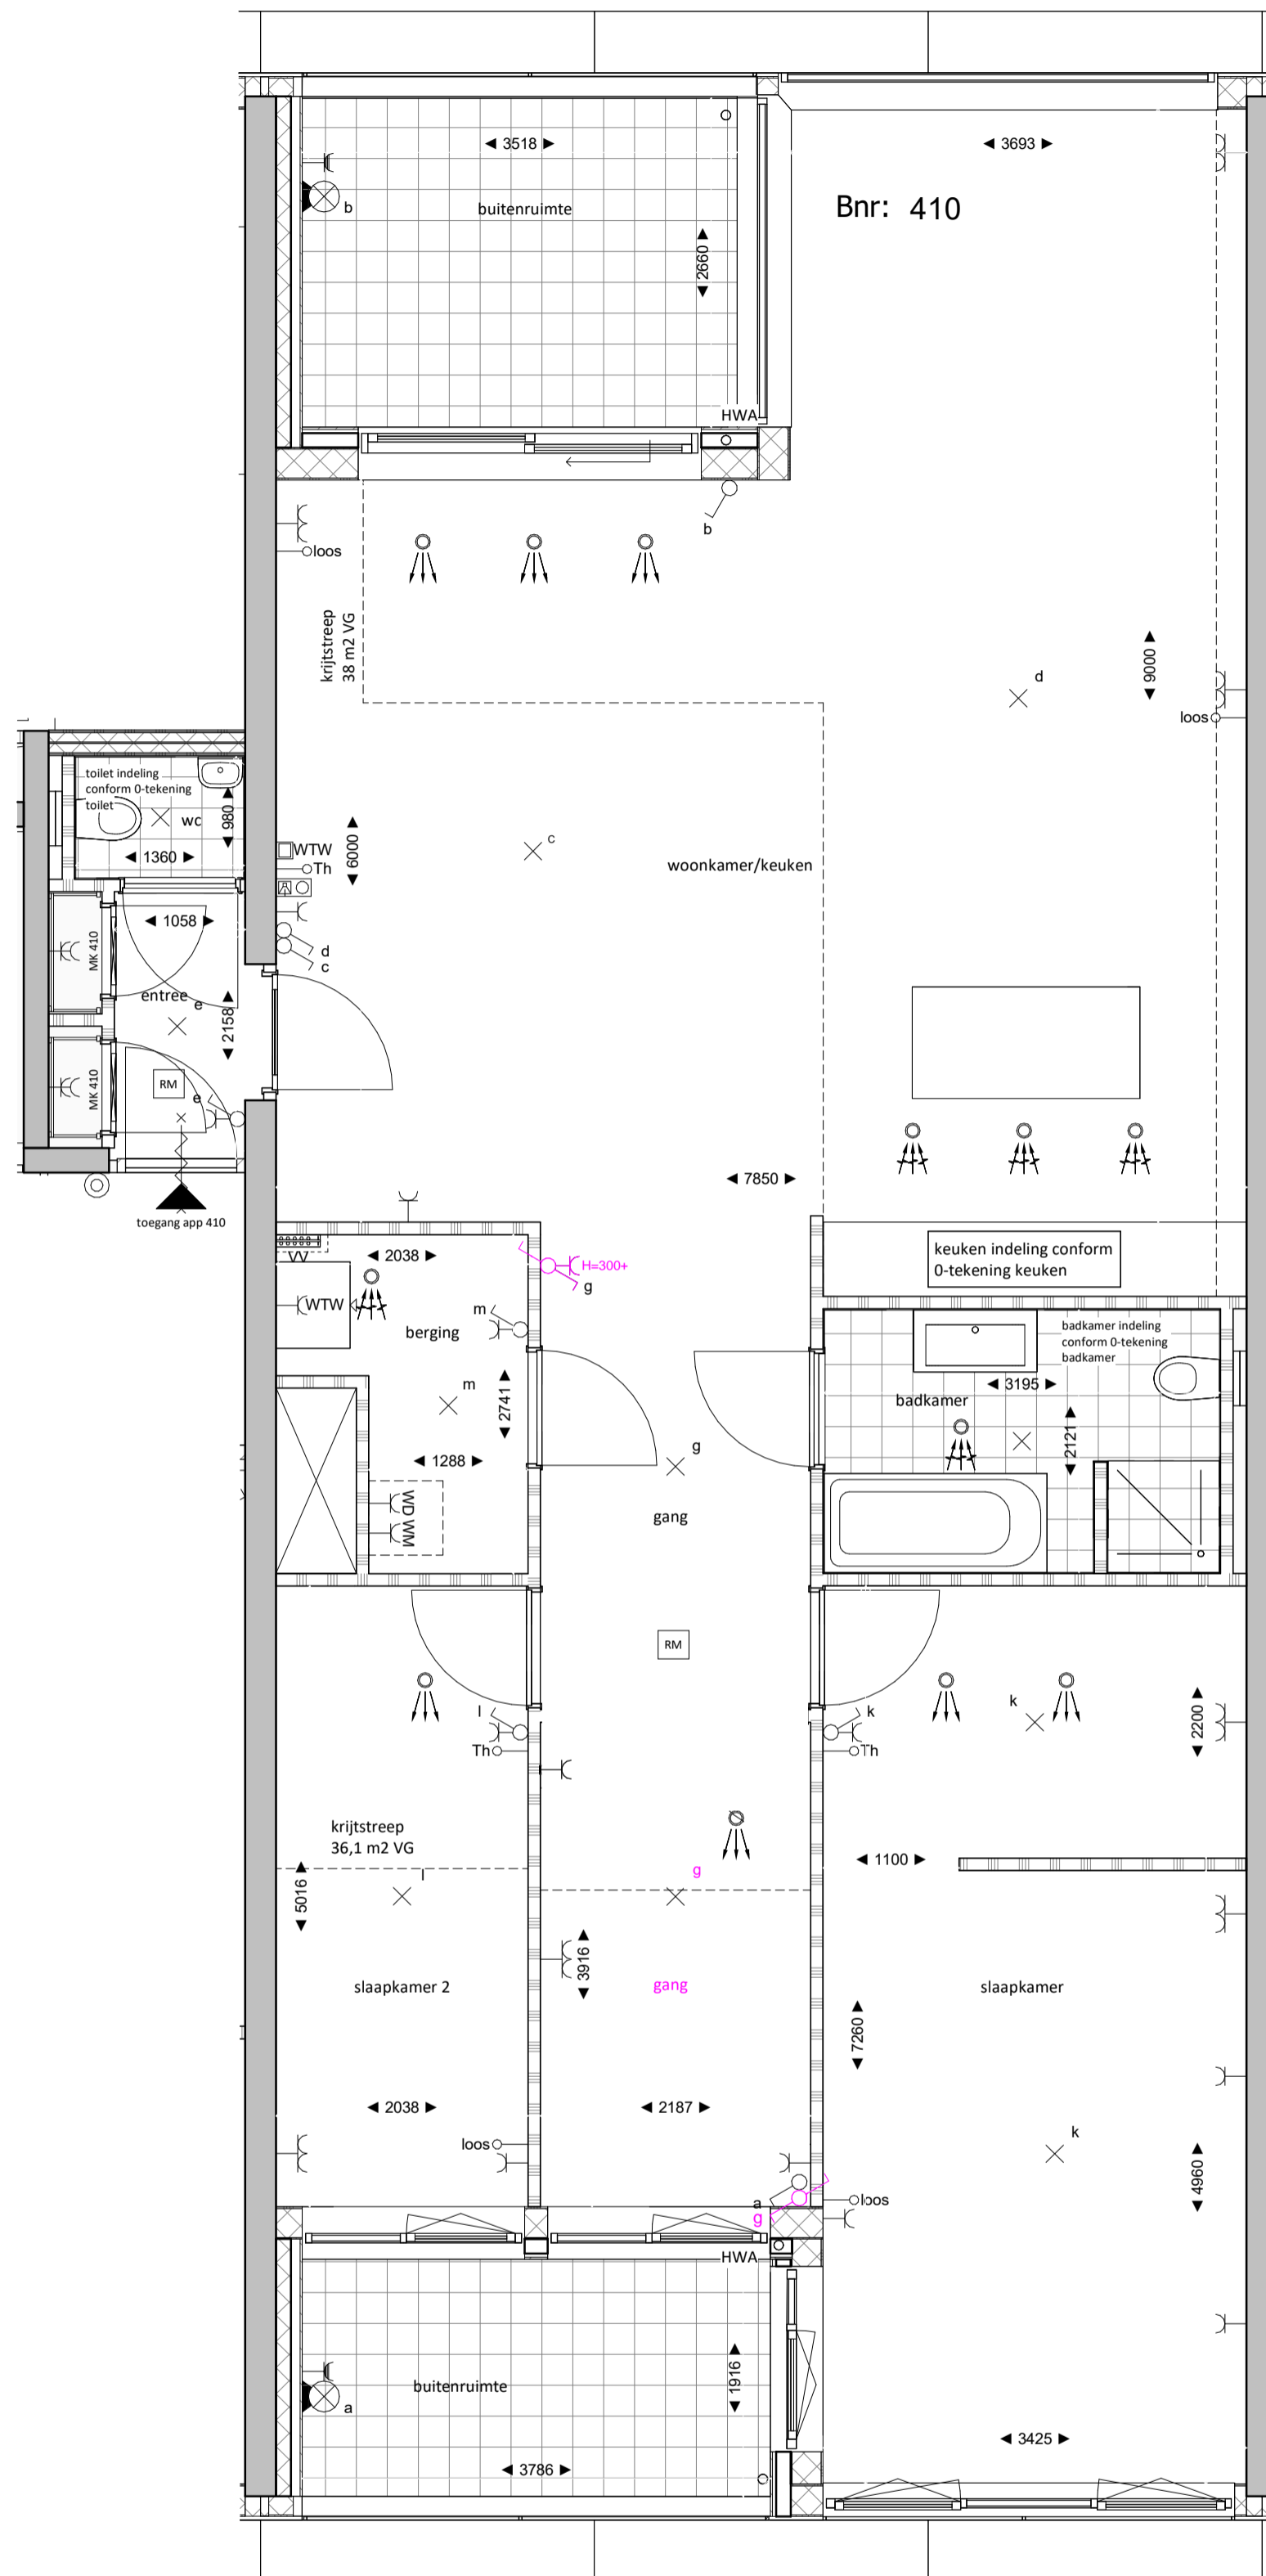

**B1-004 - Kleine slaapkamer laten vervallen type F7**


Deze optie is mogelijk bij bouwnummers; 410, 411, 418, 419, 426, 427, 434, 435, 442, 443, 450, 451, 458, 459, 464 en 465.

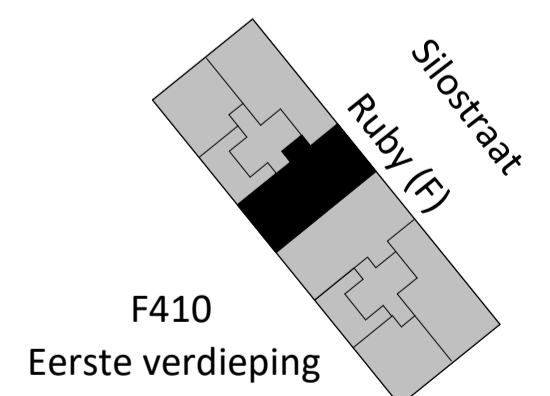

project: **Waalkwartier Blok F**  
Nijmegen, Netherlands


**B1-004**



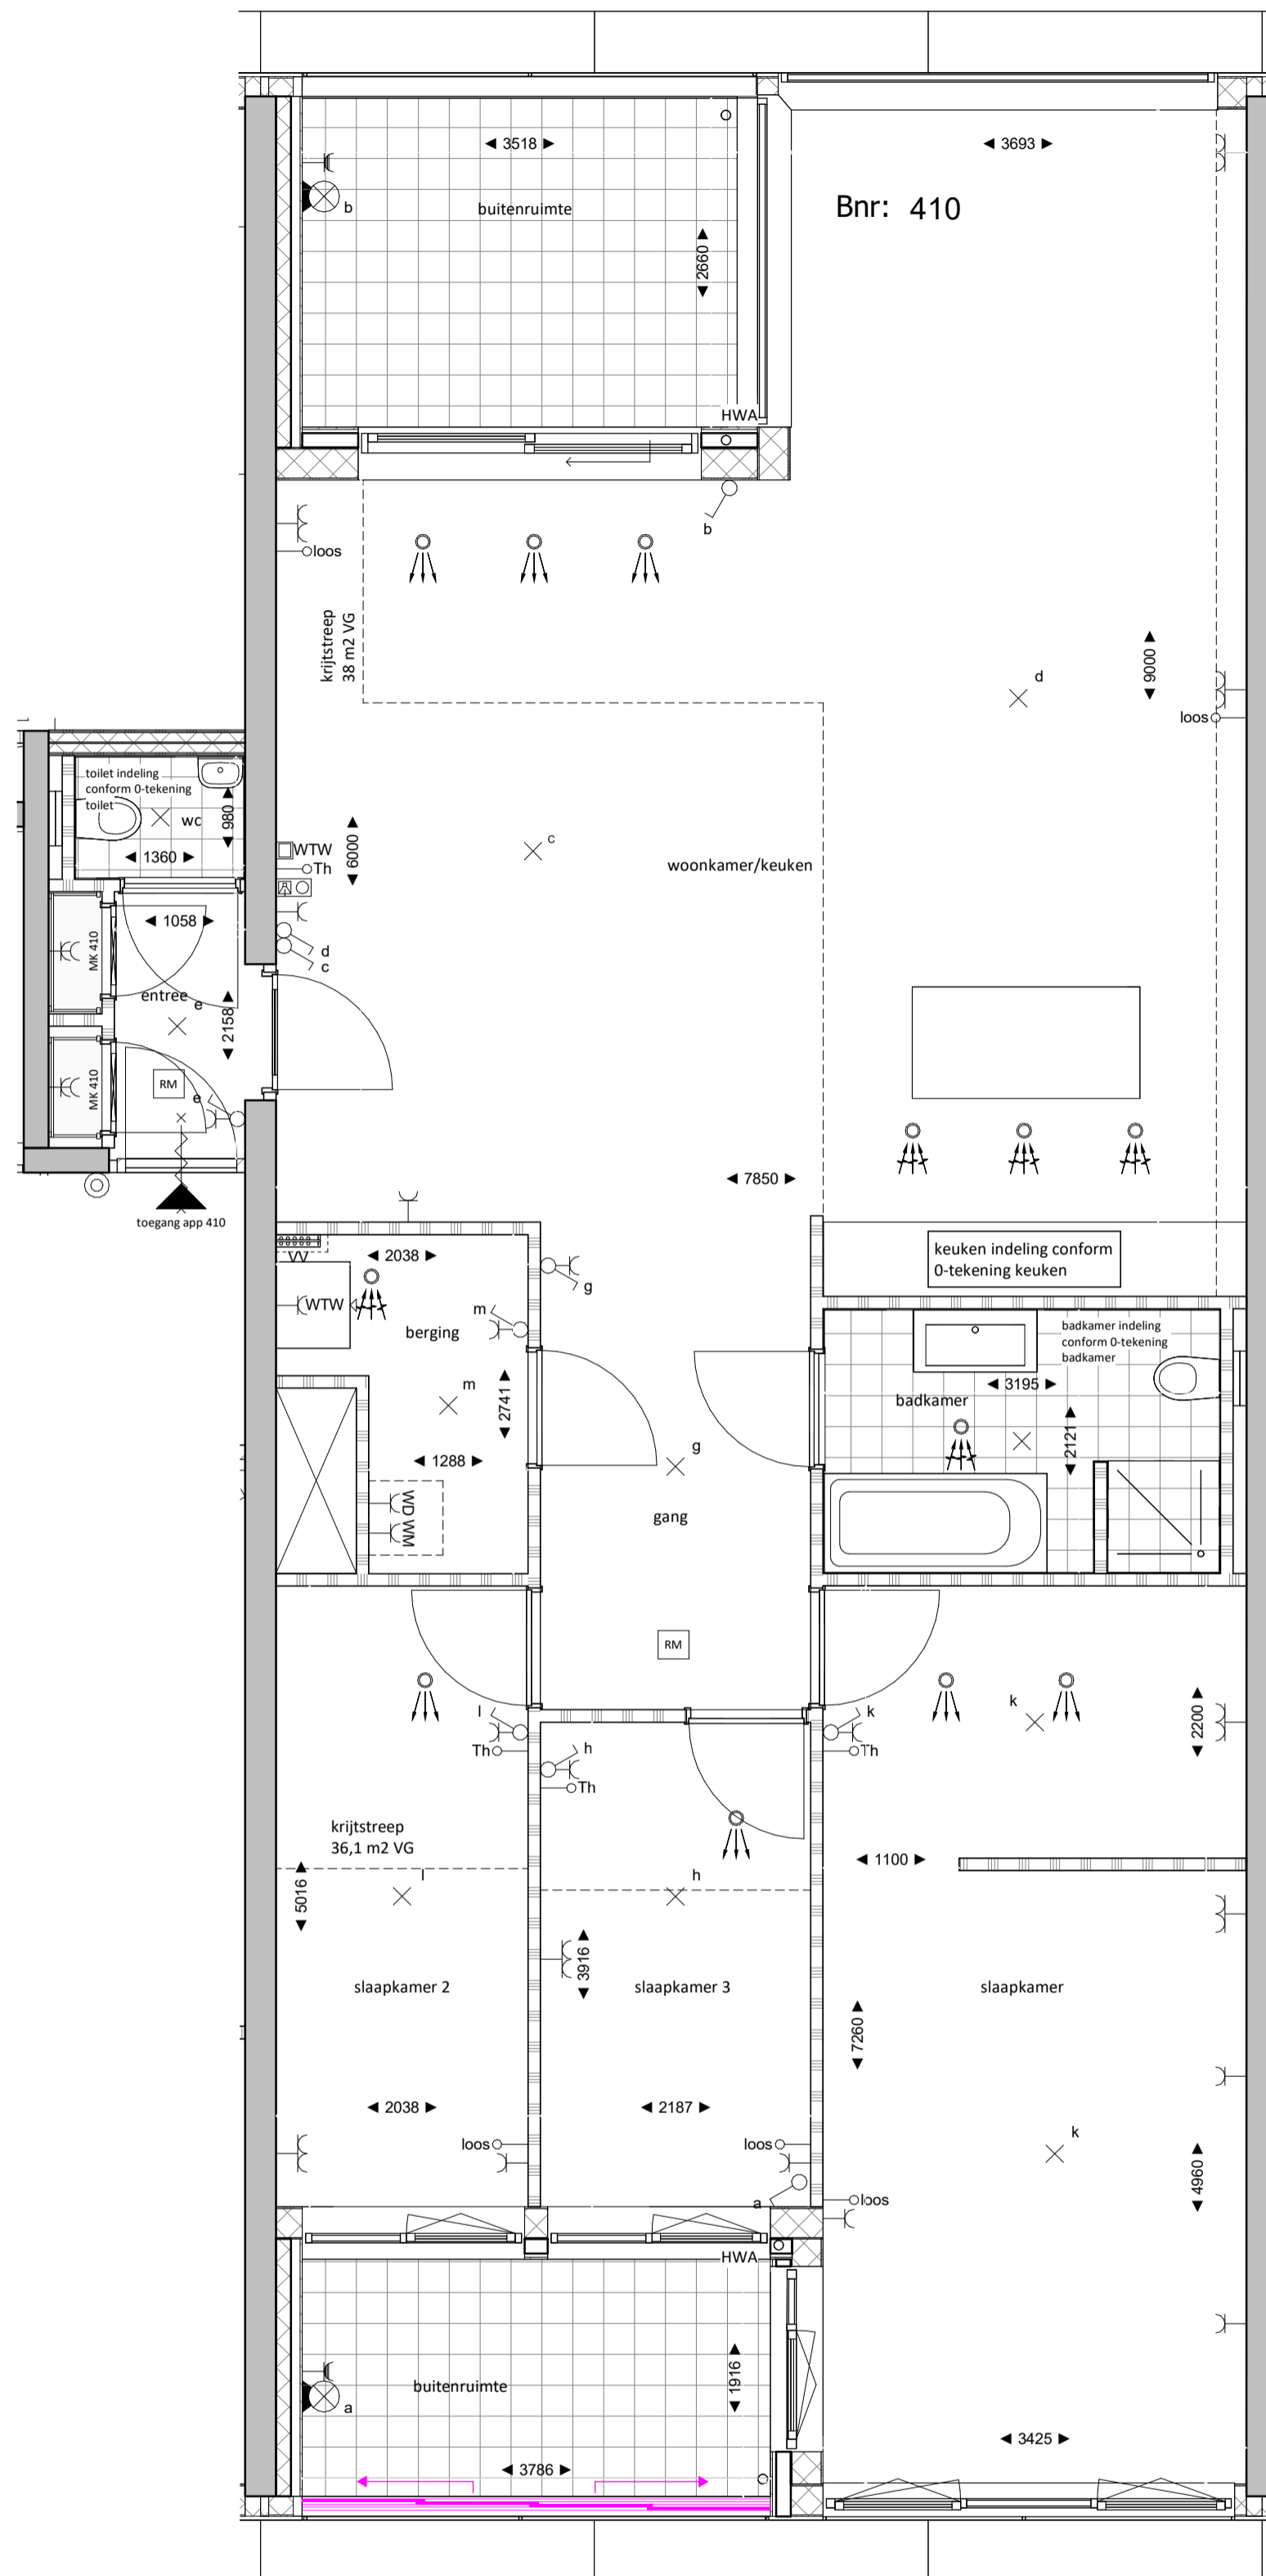

**A3-001 - Balkons voorzien van glazen schuifwanden**

Deze optie is mogelijk bij bouwnummers; 410, 411, 418, 419, 426, 427, 434, 435, 442, 443, 450, 451, 458, 459, 464 en 465.

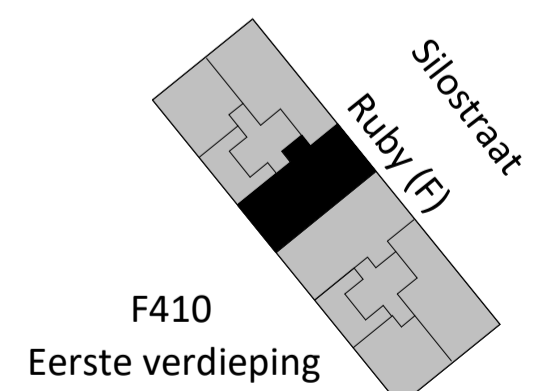

project: **Waalkwartier Blok F**  
Nijmegen, Netherlands

**A3-001**



onderdeel: Verkooptekening 410  
(formaat) schaal: (A2) 1:50