
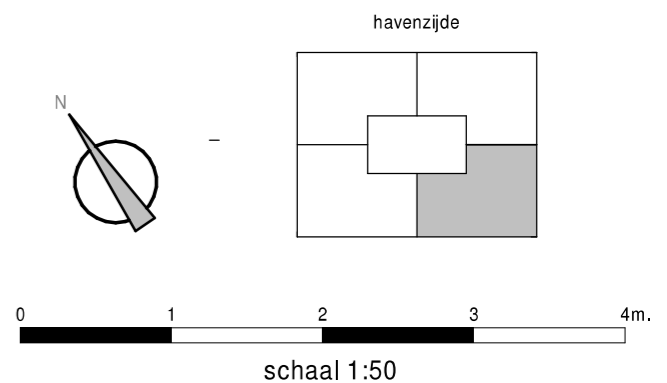


# Woningtype J

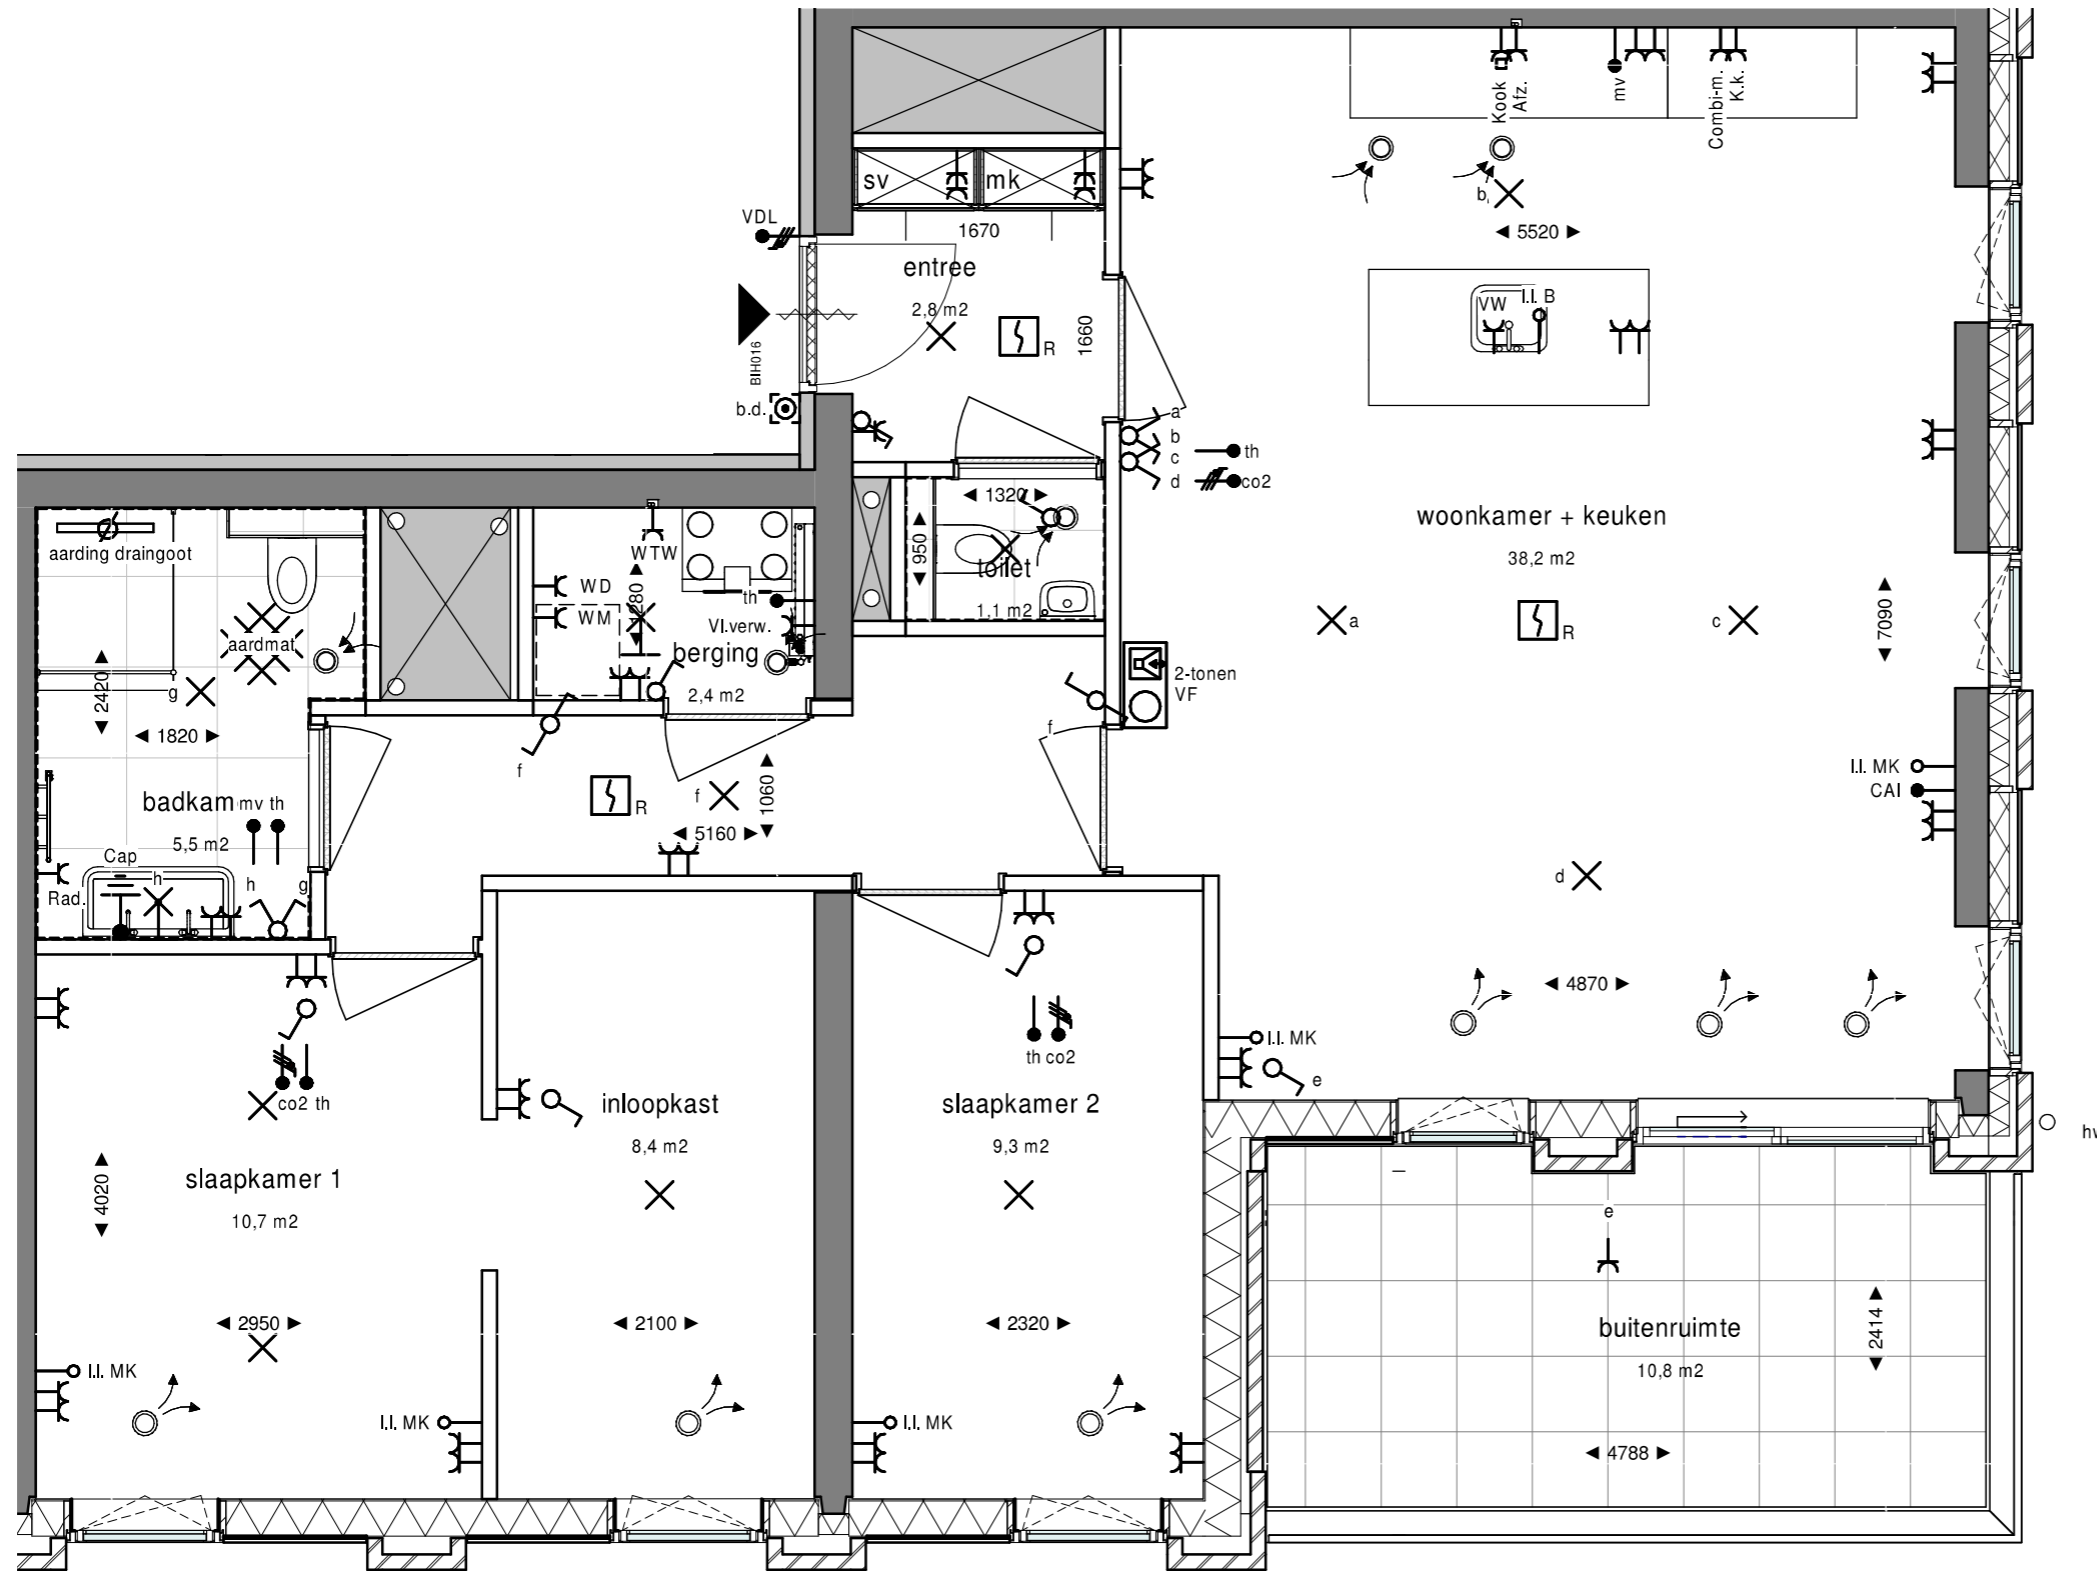

<b>Project</b>	B.B9.J
Havenkade Nijmegen	
<b>Onderwerp</b>	<b>Schaal</b>
Woningtype J Thuishaven bnr 257	1:50
<b>Datum</b>	<b>Formaat</b>
09-10-2020	A3