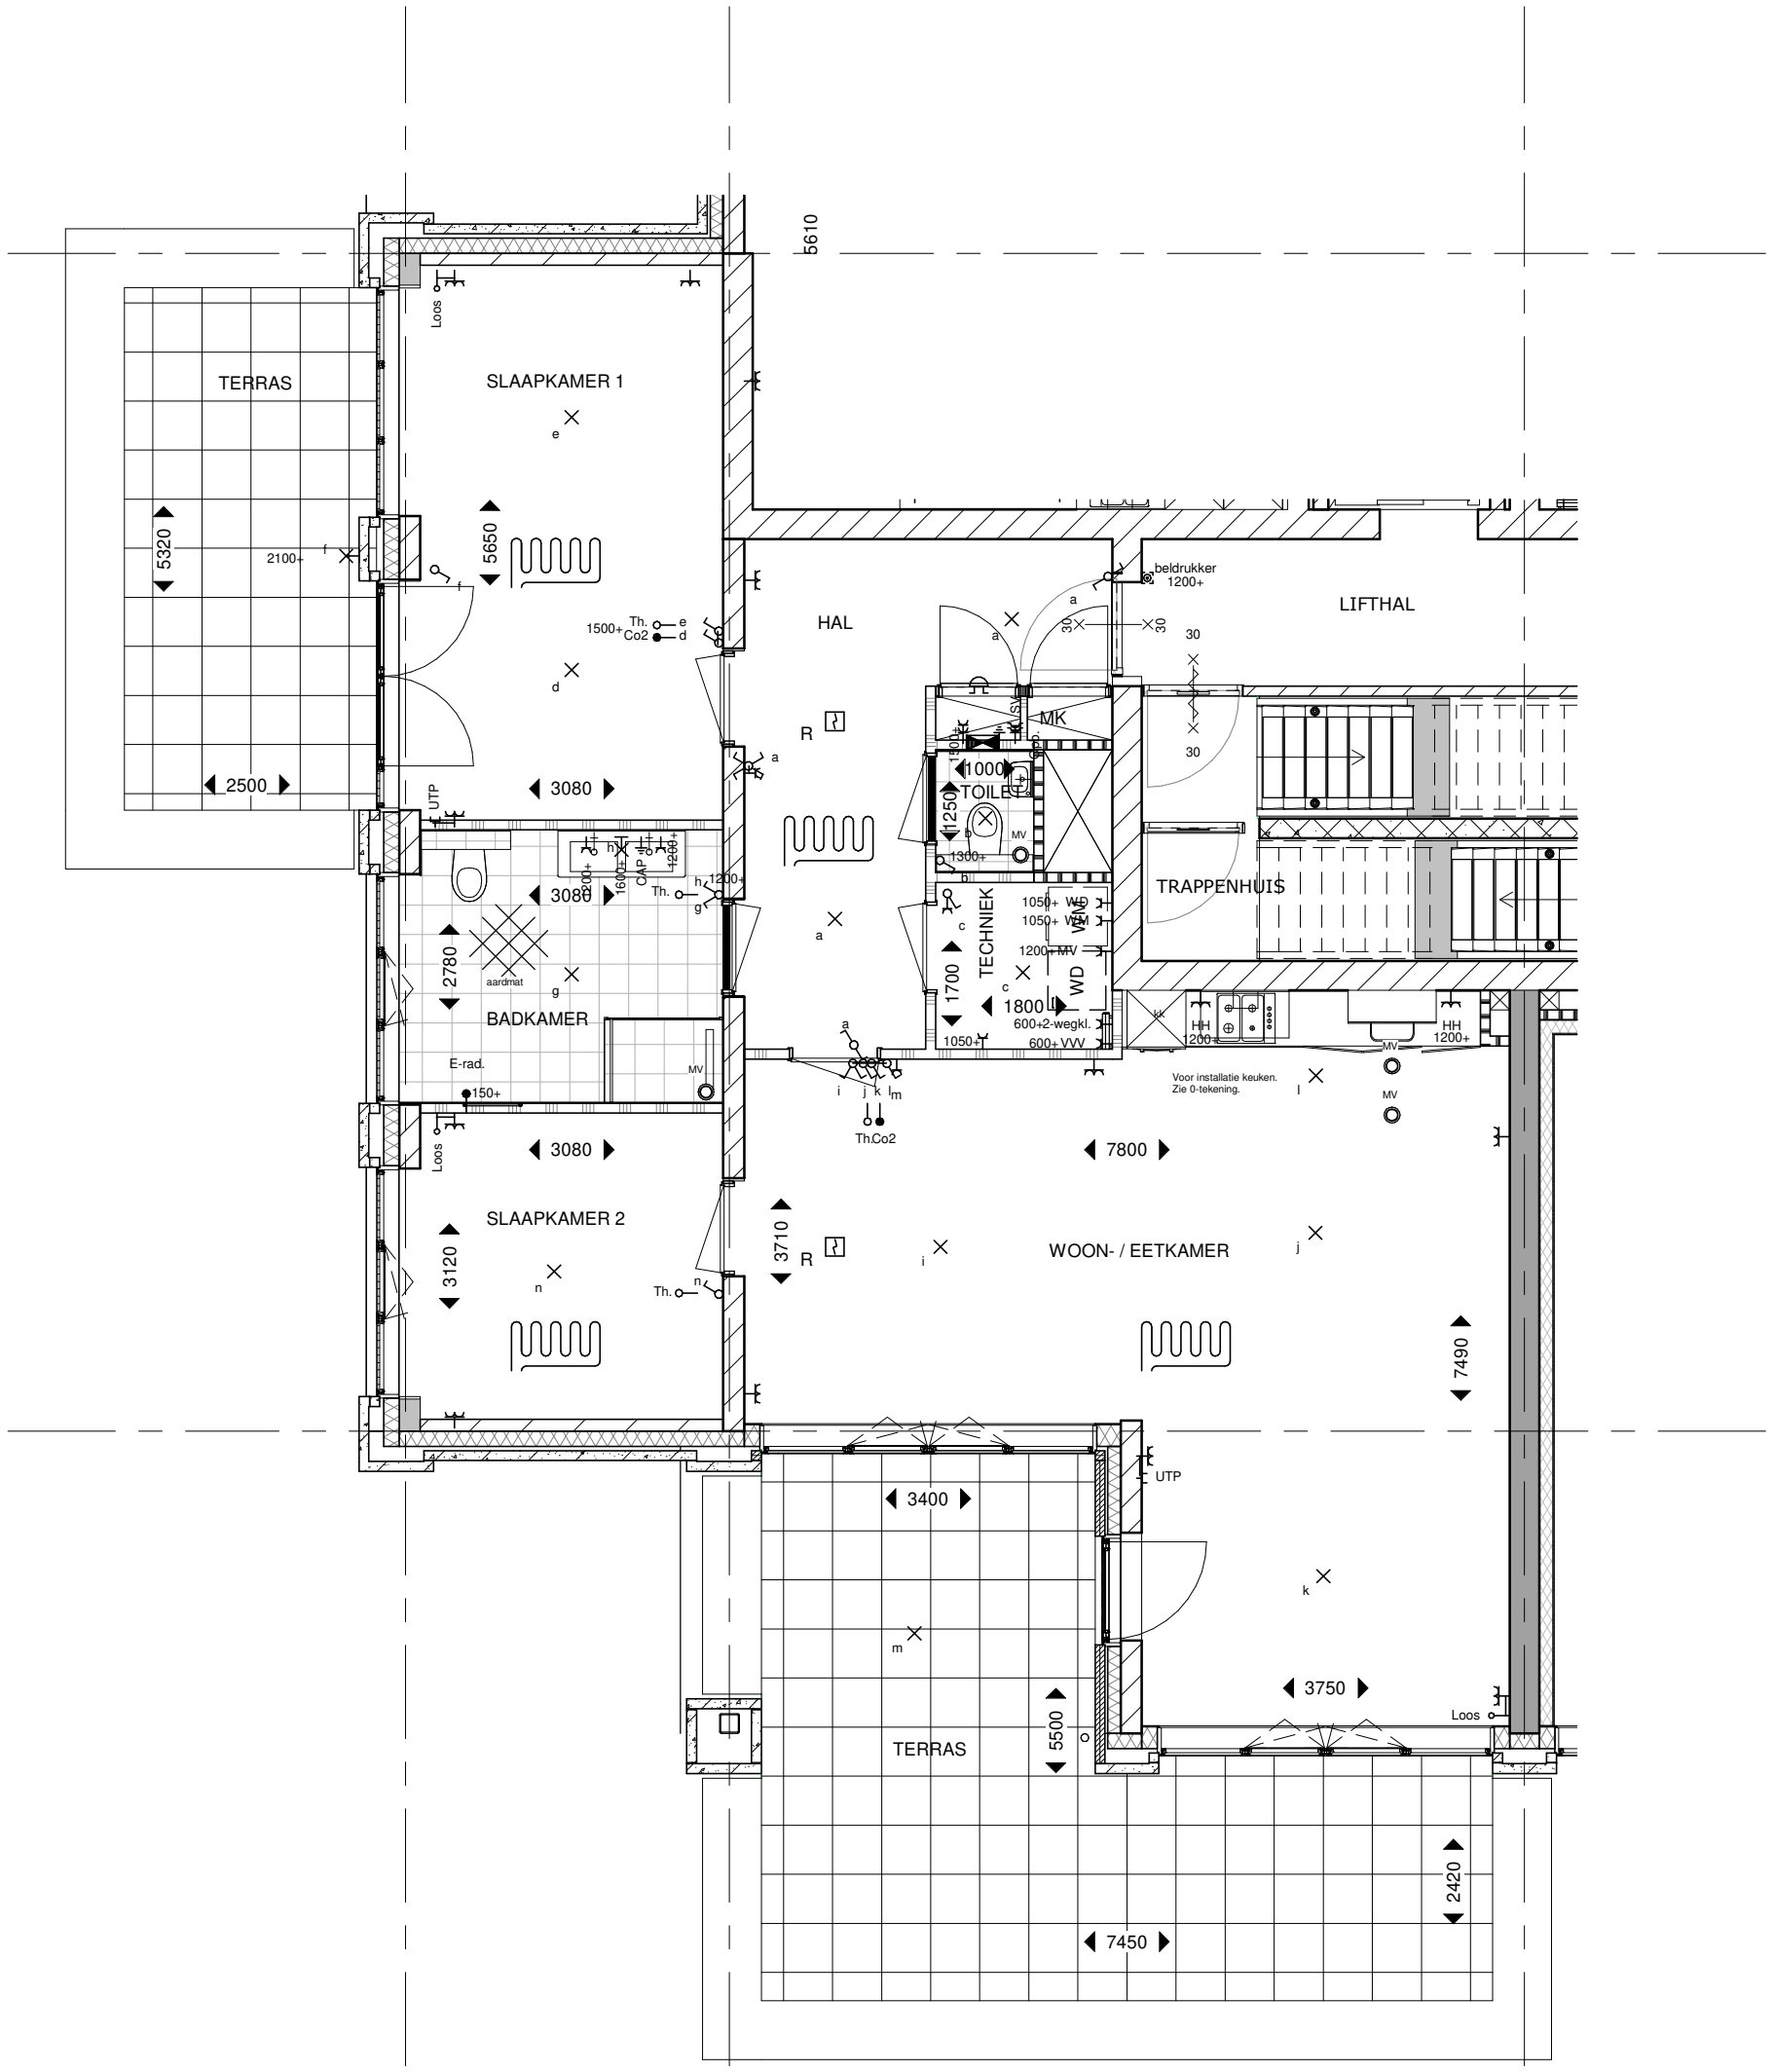

Type 1A Bnr. 43

Koningsdaal Waalkroon II

Formaat: A3

SCHAAL 1:75

15-03-2019

KT-B.1A

bpd TREBBE ONTWIKKELT EN BOUWT