



Kanaalstraat 200
6541 XN Nijmegen
Postbus 40018
6504 AA Nijmegen
Tel +31 (0)88 024 91 00
KlokGroep.nl

Fase:

Verkoop

Onderdeel:

BNR 9 - Voorgevel

Project:

**Koningsdaal
Nijmegen**

Ontwikkelaar:

BPD

Datum: 20-06-2017

Getekend: JH

Versie: 1

Schaal: 1 : 50


Afmeting: A3
(297x420)

Projectnummer:

B1016011

Bladnummer:

VK-09-01

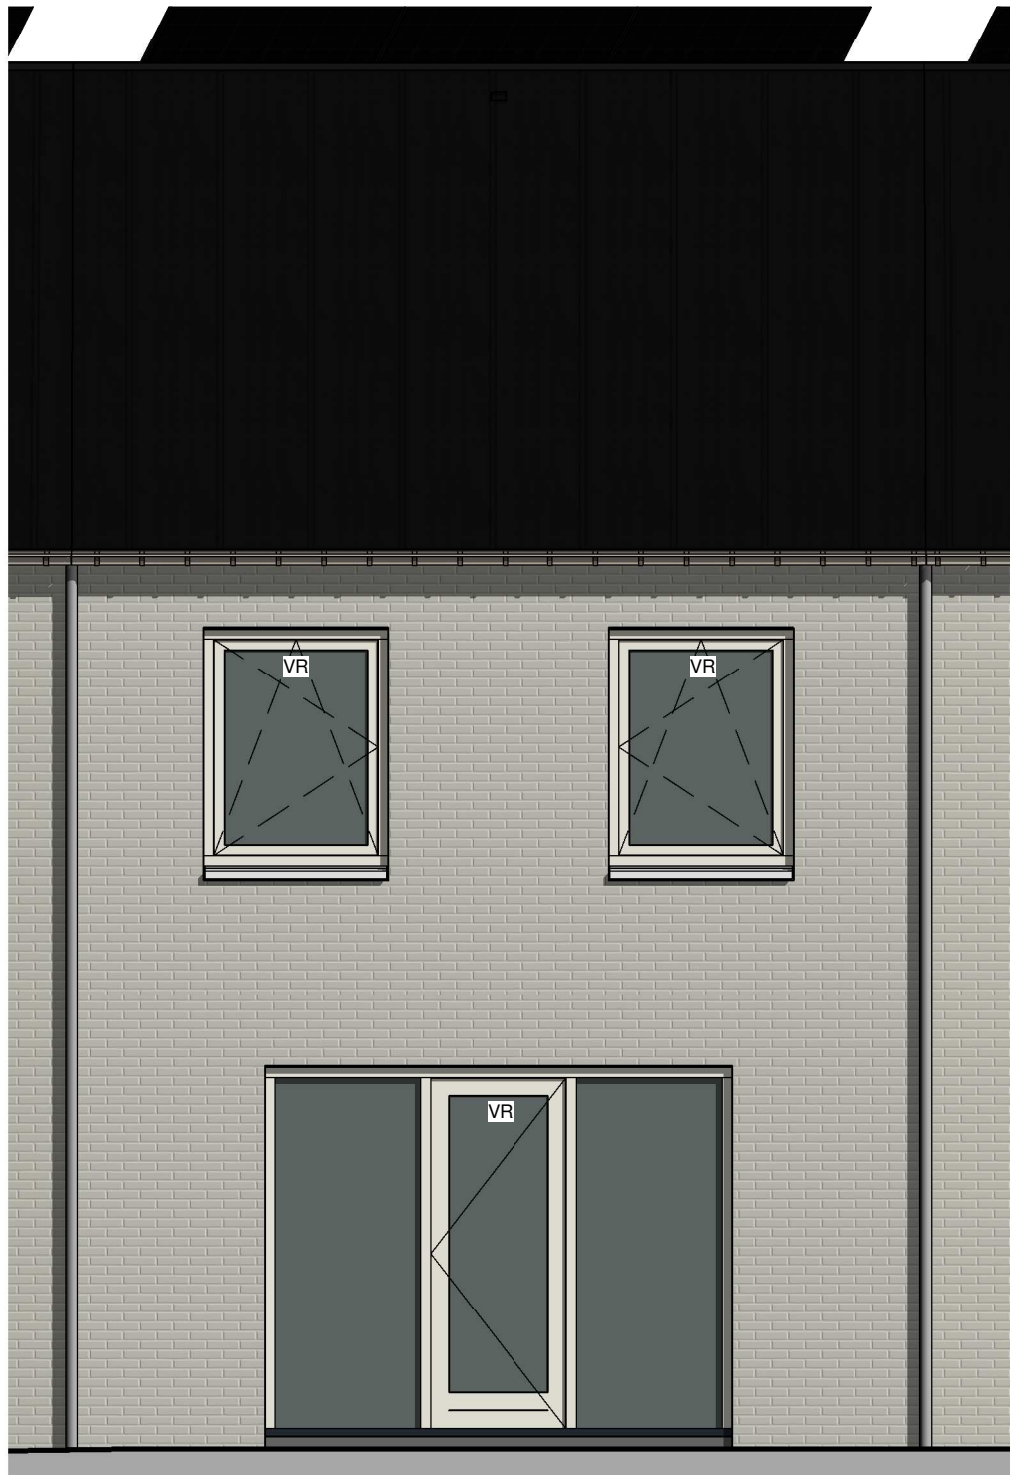

Kanaalstraat 200
6541 XN Nijmegen
Postbus 40018
6504 AA Nijmegen
Tel +31 (0)88 024 91 00
KlokGroep.nl

Fase:

Verkoop

Onderdeel:

BNR 9 - Achtergevel

Project:

**Koningsdaal
Nijmegen**

Ontwikkelaar:

BPD

Datum: 20-06-2017

Getekend: JH

Versie: 1

Schaal: 1 : 50


Afmeting: A3
(297x420)

Projectnummer:

B1016011

Bladnummer:

VK-09-02

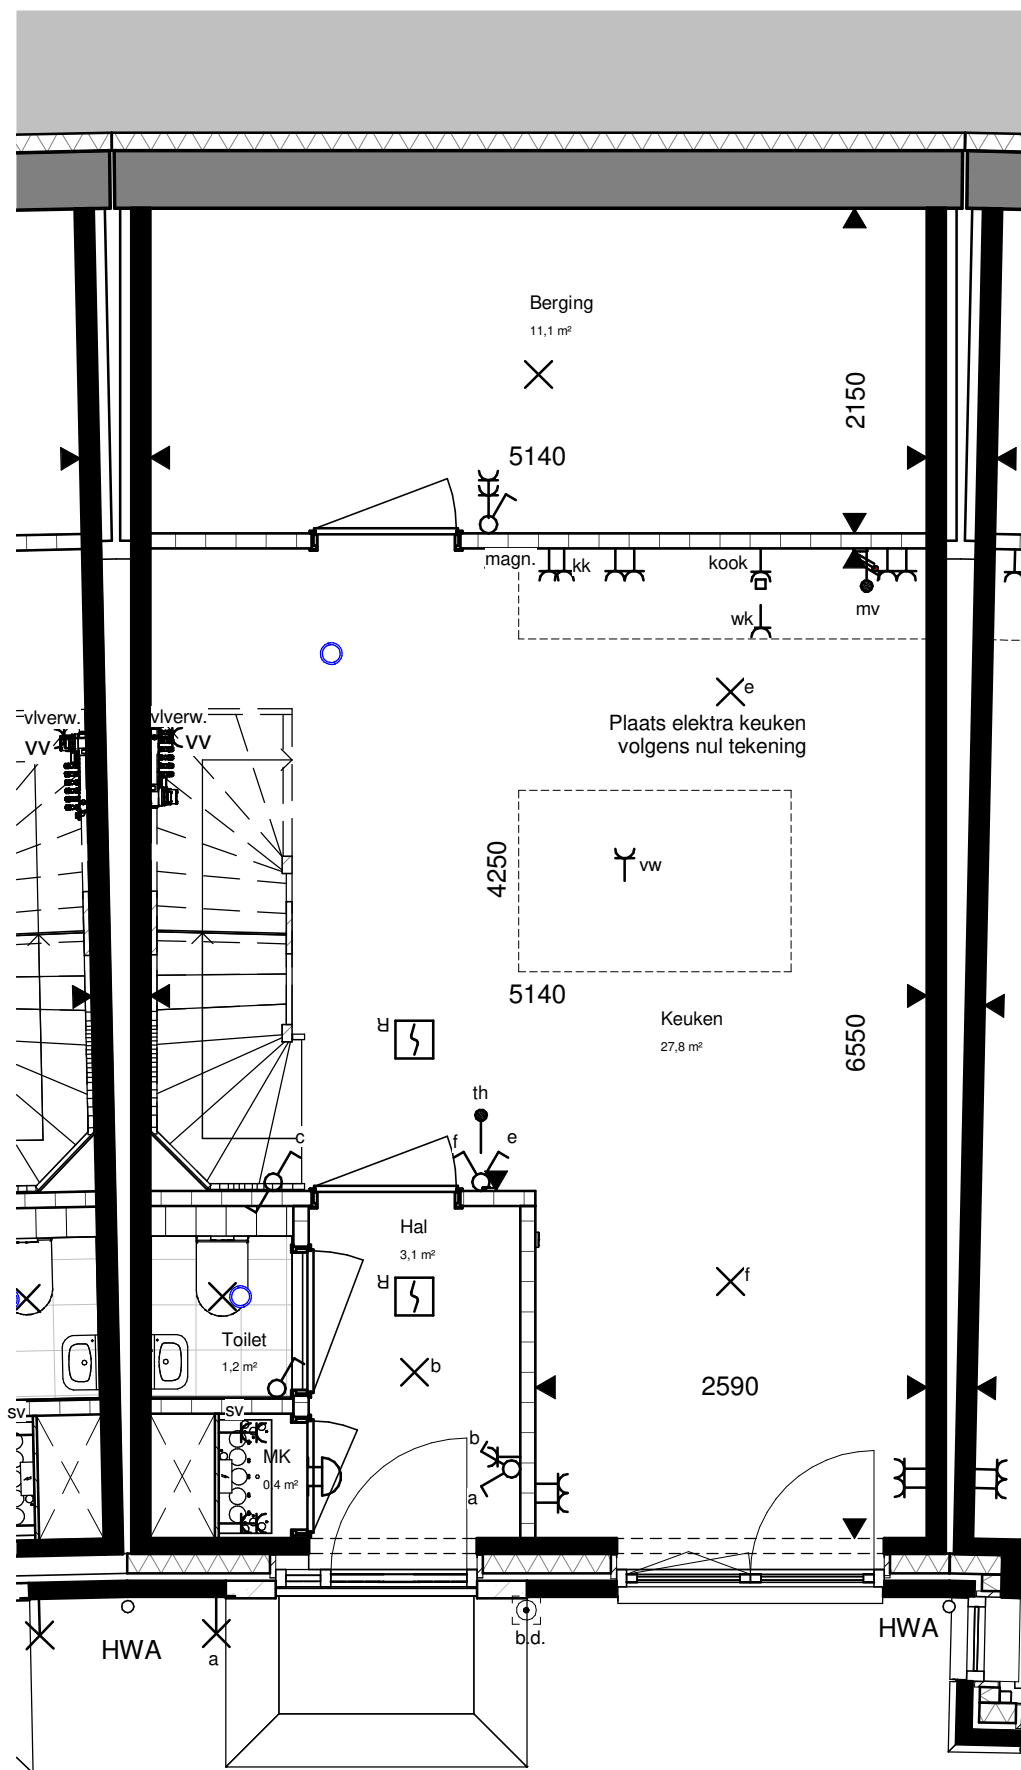


Kanaalstraat 200
6541 XN Nijmegen
Postbus 40018
6504 AA Nijmegen
Tel +31 (0)88 024 91 00
KlokGroep.nl

Fase:
Verkoop
Onderdeel:
BNR 9 - Begane grond
Project:
Koningsdaal
Nijmegen
Ontwikkelaar:
BPD

Datum: 20-06-2017
Getekend: JH
Versie: 1
Schaal: 1 : 50
Afmeting: A3
(297x420)

Projectnummer:
B1016011
Bladnummer:
VK-09-03

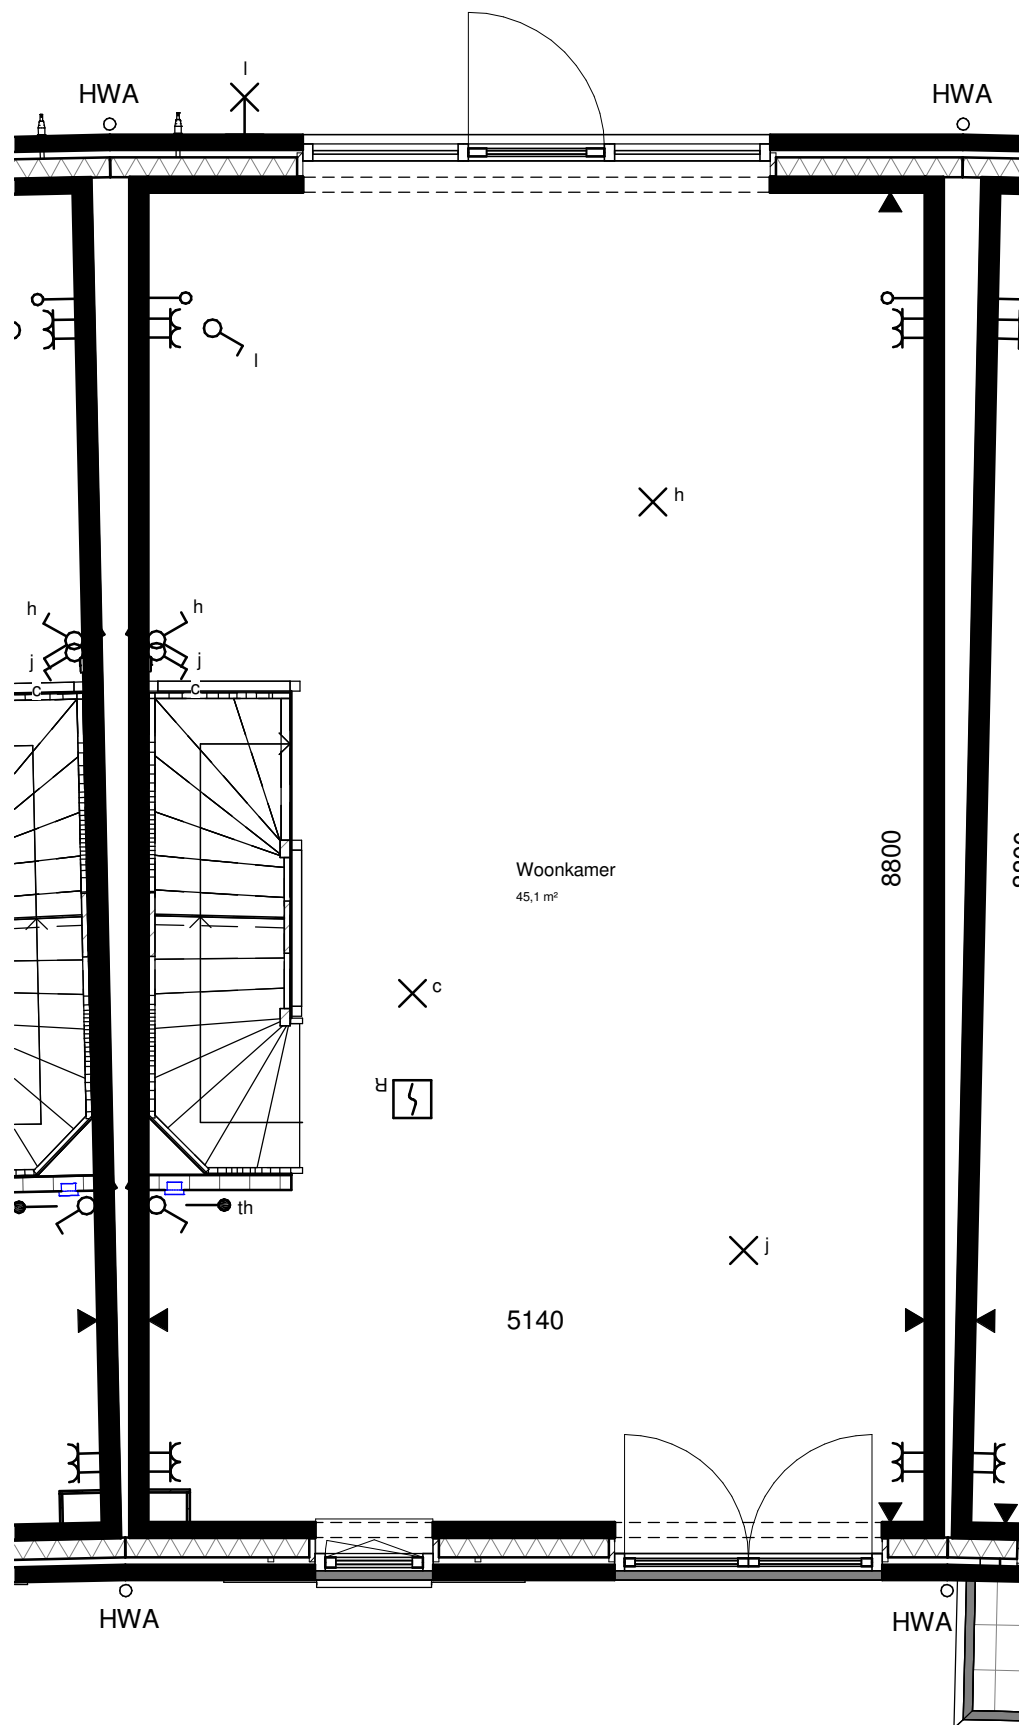

Kanaalstraat 200
6541 XN Nijmegen
Postbus 40018
6504 AA Nijmegen
Tel +31 (0)88 024 91 00

KlokGroep.nl

Fase:

Verkoop

Onderdeel:

BNR 9 - 1e verdieping

Project:

**Koningsdaal
Nijmegen**

Ontwikkelaar:

BPD

Datum: 20-06-2017

Getekend: JH

Versie: 1

Schaal: 1 : 50


Afmeting: A3
(297x420)

Projectnummer:

B1016011

Bladnummer:

VK-09-04

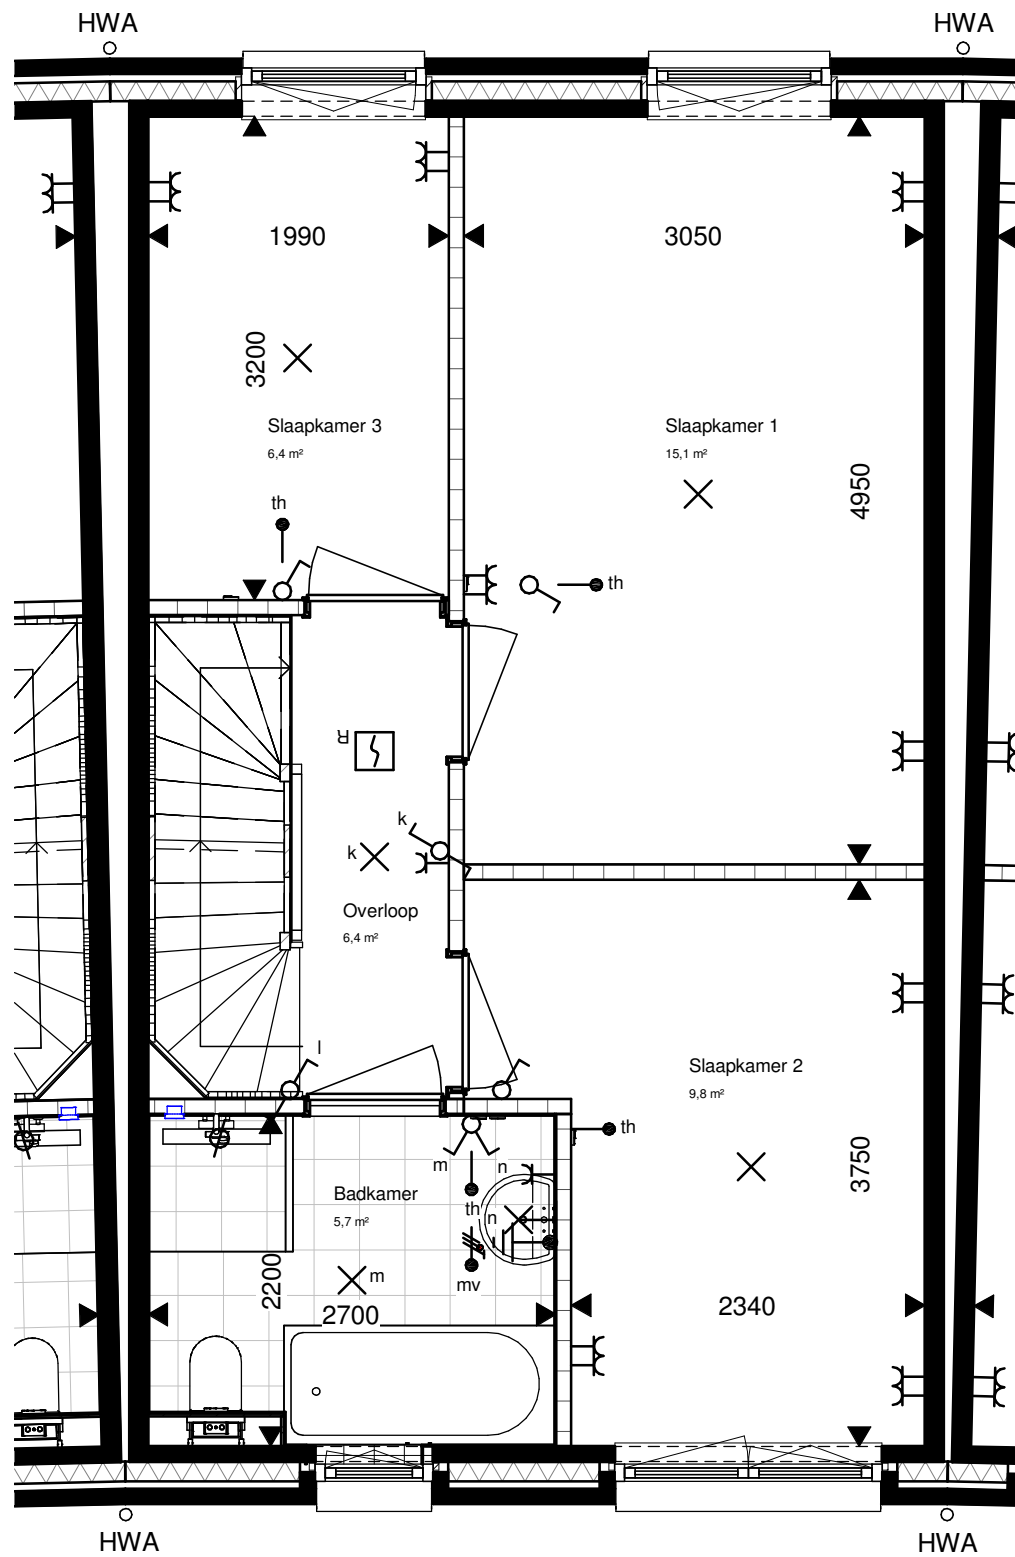

Kanaalstraat 200
6541 XN Nijmegen
Postbus 40018
6504 AA Nijmegen
Tel +31 (0)88 024 91 00

KlokGroep.nl

Fase:

Verkoop

Onderdeel:

BNR 9 - 2e verdieping

Project:

**Koningsdaal
Nijmegen**

Ontwikkelaar:

BPD

Datum: 20-06-2017

Getekend: JH

Versie: 1

Schaal: 1 : 50


Afmeting: A3
(297x420)

Projectnummer:

B1016011

Bladnummer:

VK-09-05

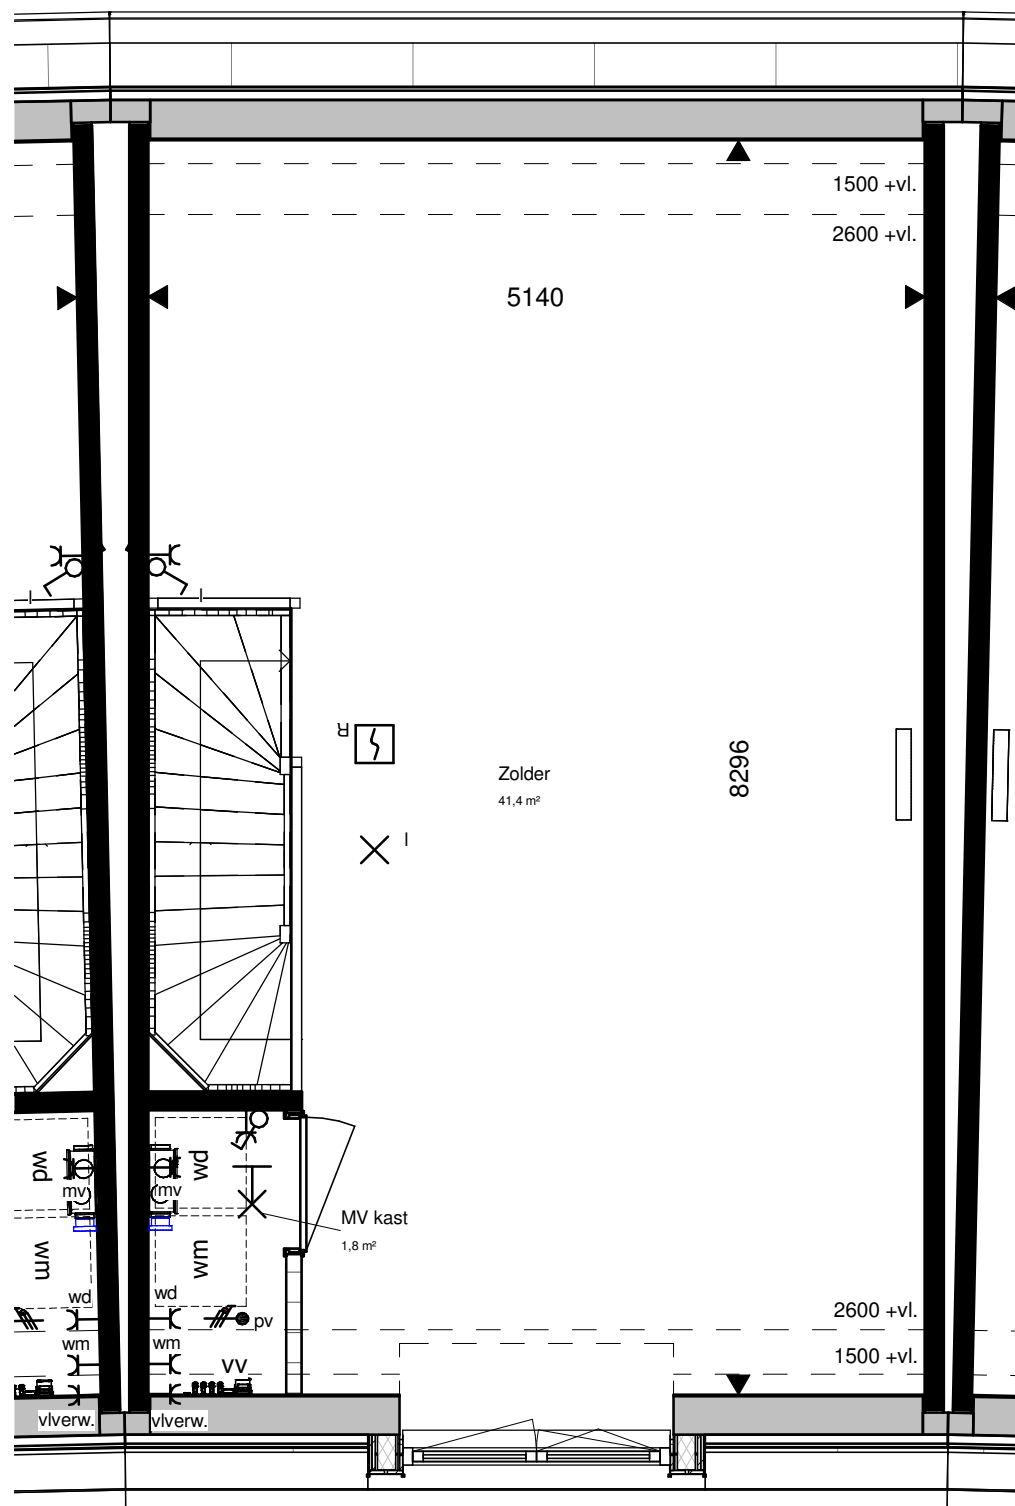

Kanaalstraat 200
6541 XN Nijmegen
Postbus 40018
6504 AA Nijmegen
Tel +31 (0)88 024 91 00

KlokGroep.nl

Fase:

Verkoop

Onderdeel:

BNR 9 - 3e verdieping

Project:

**Koningsdaal
Nijmegen**

Ontwikkelaar:

BPD

Datum: 20-06-2017

Getekend: JH

Versie: 1

Schaal: 1 : 50


Afmeting: A3
(297x420)

Projectnummer:

B1016011

Bladnummer:

VK-09-06

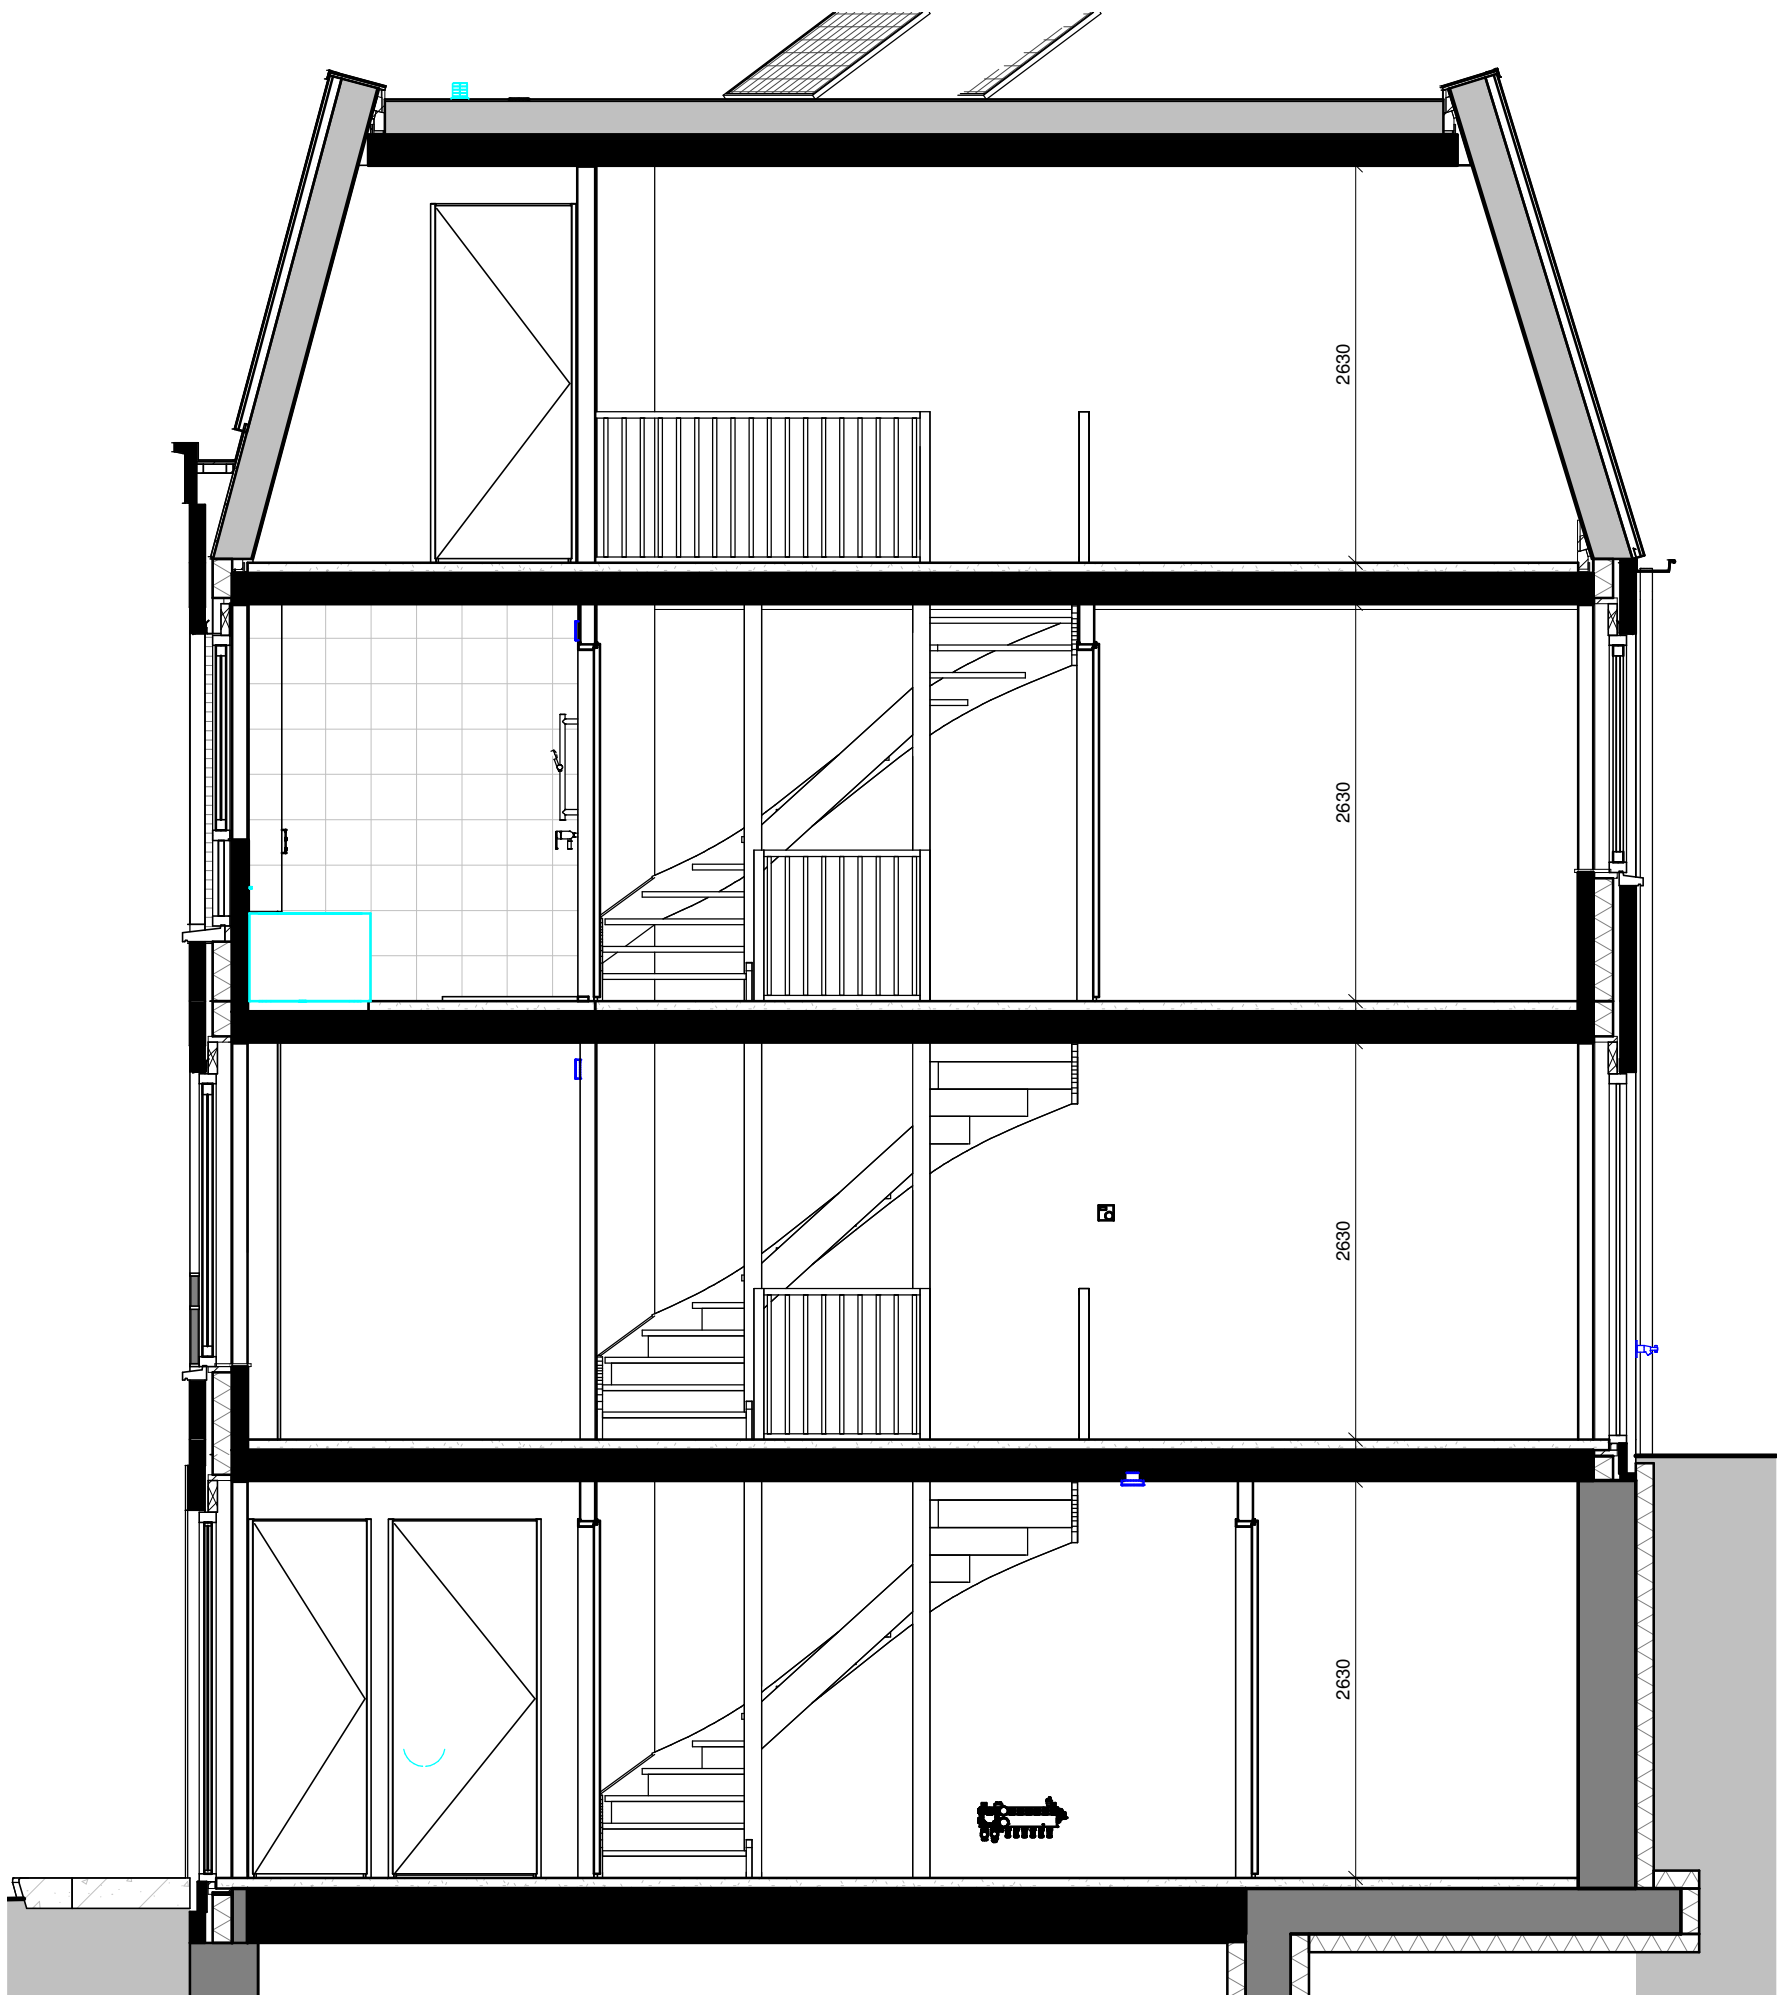

Kanaalstraat 200
6541 XN Nijmegen
Postbus 40018
6504 AA Nijmegen
Tel +31 (0)88 024 91 00

KlokGroep.nl

Fase:

Verkoop

Onderdeel:

BNR 9 - Doorsnede

Project:

**Koningsdaal
Nijmegen**

Ontwikkelaar:

BPD

Datum: 20-06-2017

Getekend: JH

Versie: 1

Schaal: 1 : 50

Afmeting: A3
(297x420)




 




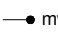
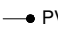

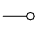








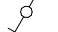





Projectnummer:

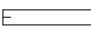B1016011

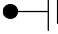Bladnummer:

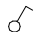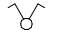VK-09-07

RENVOOI

	Buitenmuur		Wandcontactdoos
	Woningscheidende muur		Wandcontactdoos met randaarde - 2 voudig in compactdoos
	Lichte scheidingswanden		Wandcontactdoos met randaarde - 2 voudig in 2 dozen
	Hemelwaterafvoer		Wandcontactdoos perilex "2L+2N+PE" of "3L+N+PE"
	Radiator		Aansluitpunt Thermostaat
	Afzuigpunt mechanische ventilatie		Hoofdaansluitpunt bediening mechanische ventilatie
VR	Ventilatioerooster		leiding tbv PV-panelen
	Beldrukker		Loze leiding
b.d.			Aansluitpunt 230V - bedraad
	Bel schel		Centraal aardingspunt
	Rookmelder		Aardplaat of stekeind
	Schakelaar	MV	Opstelplaats mechanische ventilatie unit
	Serieschakelaar	CV	Opstelplaats centrale verwarming
	Serieschakelaar + wandcontactdoos	WM	Opstelplaats wasmachine
	Wisselschakelaar	WD	Opstelplaats wasdroger
	Schakelaar + wandcontactdoos	VV	Opstelplaats vloerverwarmingsverdeler
	Serie-Wisselschakelaar		Buitenkraan
	lichtpunt	C	Colotbepaneel
	Wandlichtpunt		
	Wandlichtpunt spatwaterdicht incl. armateur		

RENVOOI KEUKEN

KEUKEN AANSLUITPUNTEN

- gootsteen (afgedopt)
- vaatwasser aansluiting, T-stuk op afvoer gootsteen
- gasleiding kooktoestel (afgedopt)
- enkele wcd voor afzuigkap
- enkele wcd voor vonkontsteking
- 2 dubbele wcd voor algemeen gebruik (boven aanrechtblad)
- onbedraad aansluitpunt t.b.v. boiler
- onbedraad aansluitpunt t.b.v. kookplaat
- enkele wcd voor koelkast
- bedraad aansluitpunt t.b.v. combi-oven
- bedraad aansluitpunt t.b.v. vaatwasser

(positie conform 0-tekening)

Het aantal getekende zonnepanelen is indicatief en kan per woning verschillen. Definitief aantal wordt op een later stadium berekend conform de EPC berekening.

Kleuren voordeuren n.t.b. door architect.



Kanaalstraat 200
6541 XN Nijmegen
Postbus 40018
6504 AA Nijmegen
Tel +31 (0)88 024 91 00
KlokGroep.nl

Fase:

Verkoop

Onderdeel:

Legenda

Project:

**Koningsdaal
Nijmegen**

Ontwikkelaar:

BPD

Datum: 20-06-2017

Getekend: JH

Versie: 1

Schaal: 1 : 50

Afmeting: A3
(297x420)

Projectnummer:

B1016011

Bladnummer:

VK-09-08