Woningtype D1sb

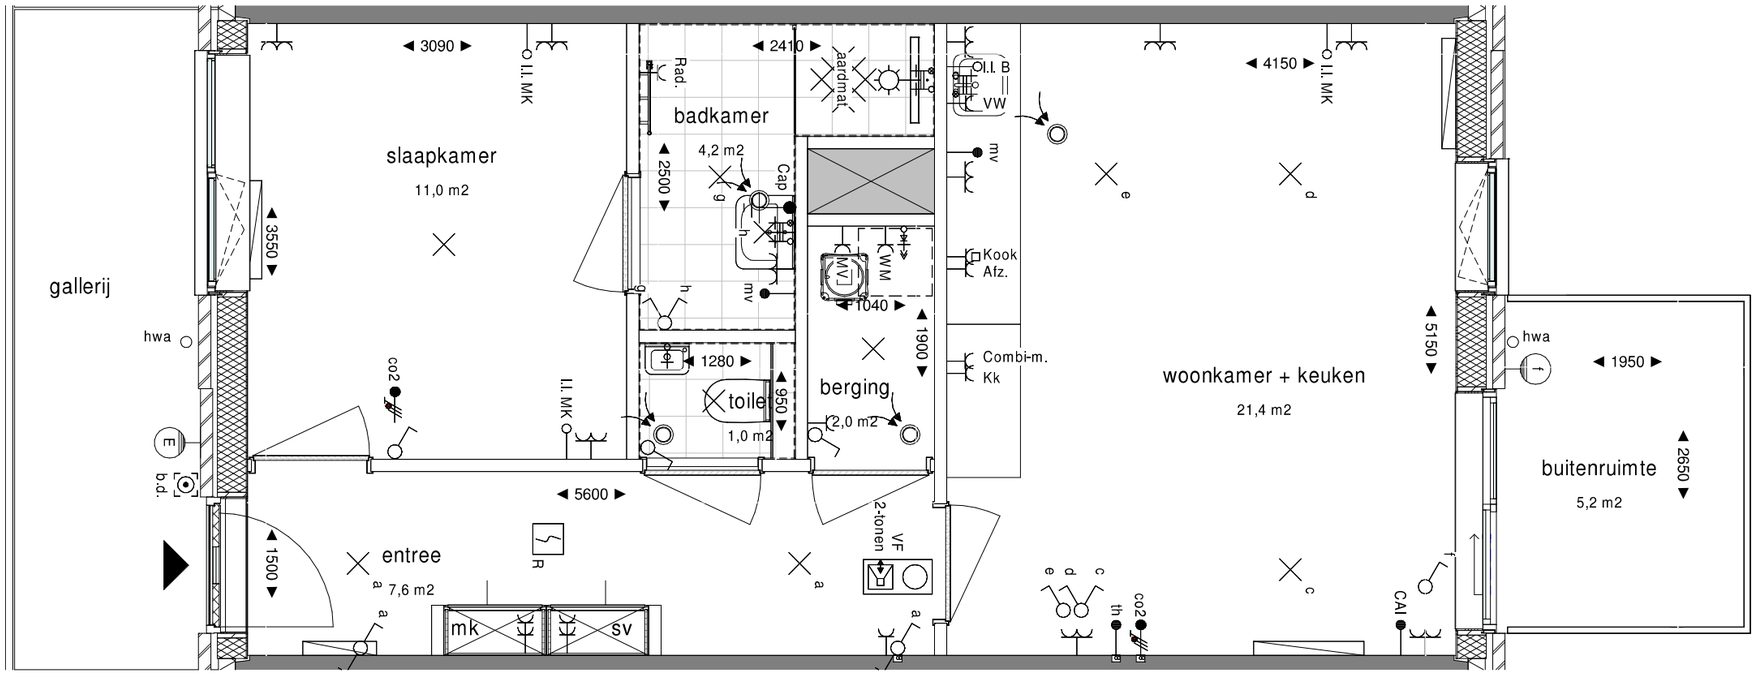

KLOKGROEP

TREBBE

Project
Havenkade
Nijmegen

Onderwerp
Woningtype D1sb
Thuishaven bnr 323, 325, 327, 339, 341 en 343

C.B9.D1sb

Schaal
1:50

Formaat
A3