



# Woningtype T02 Optieblad

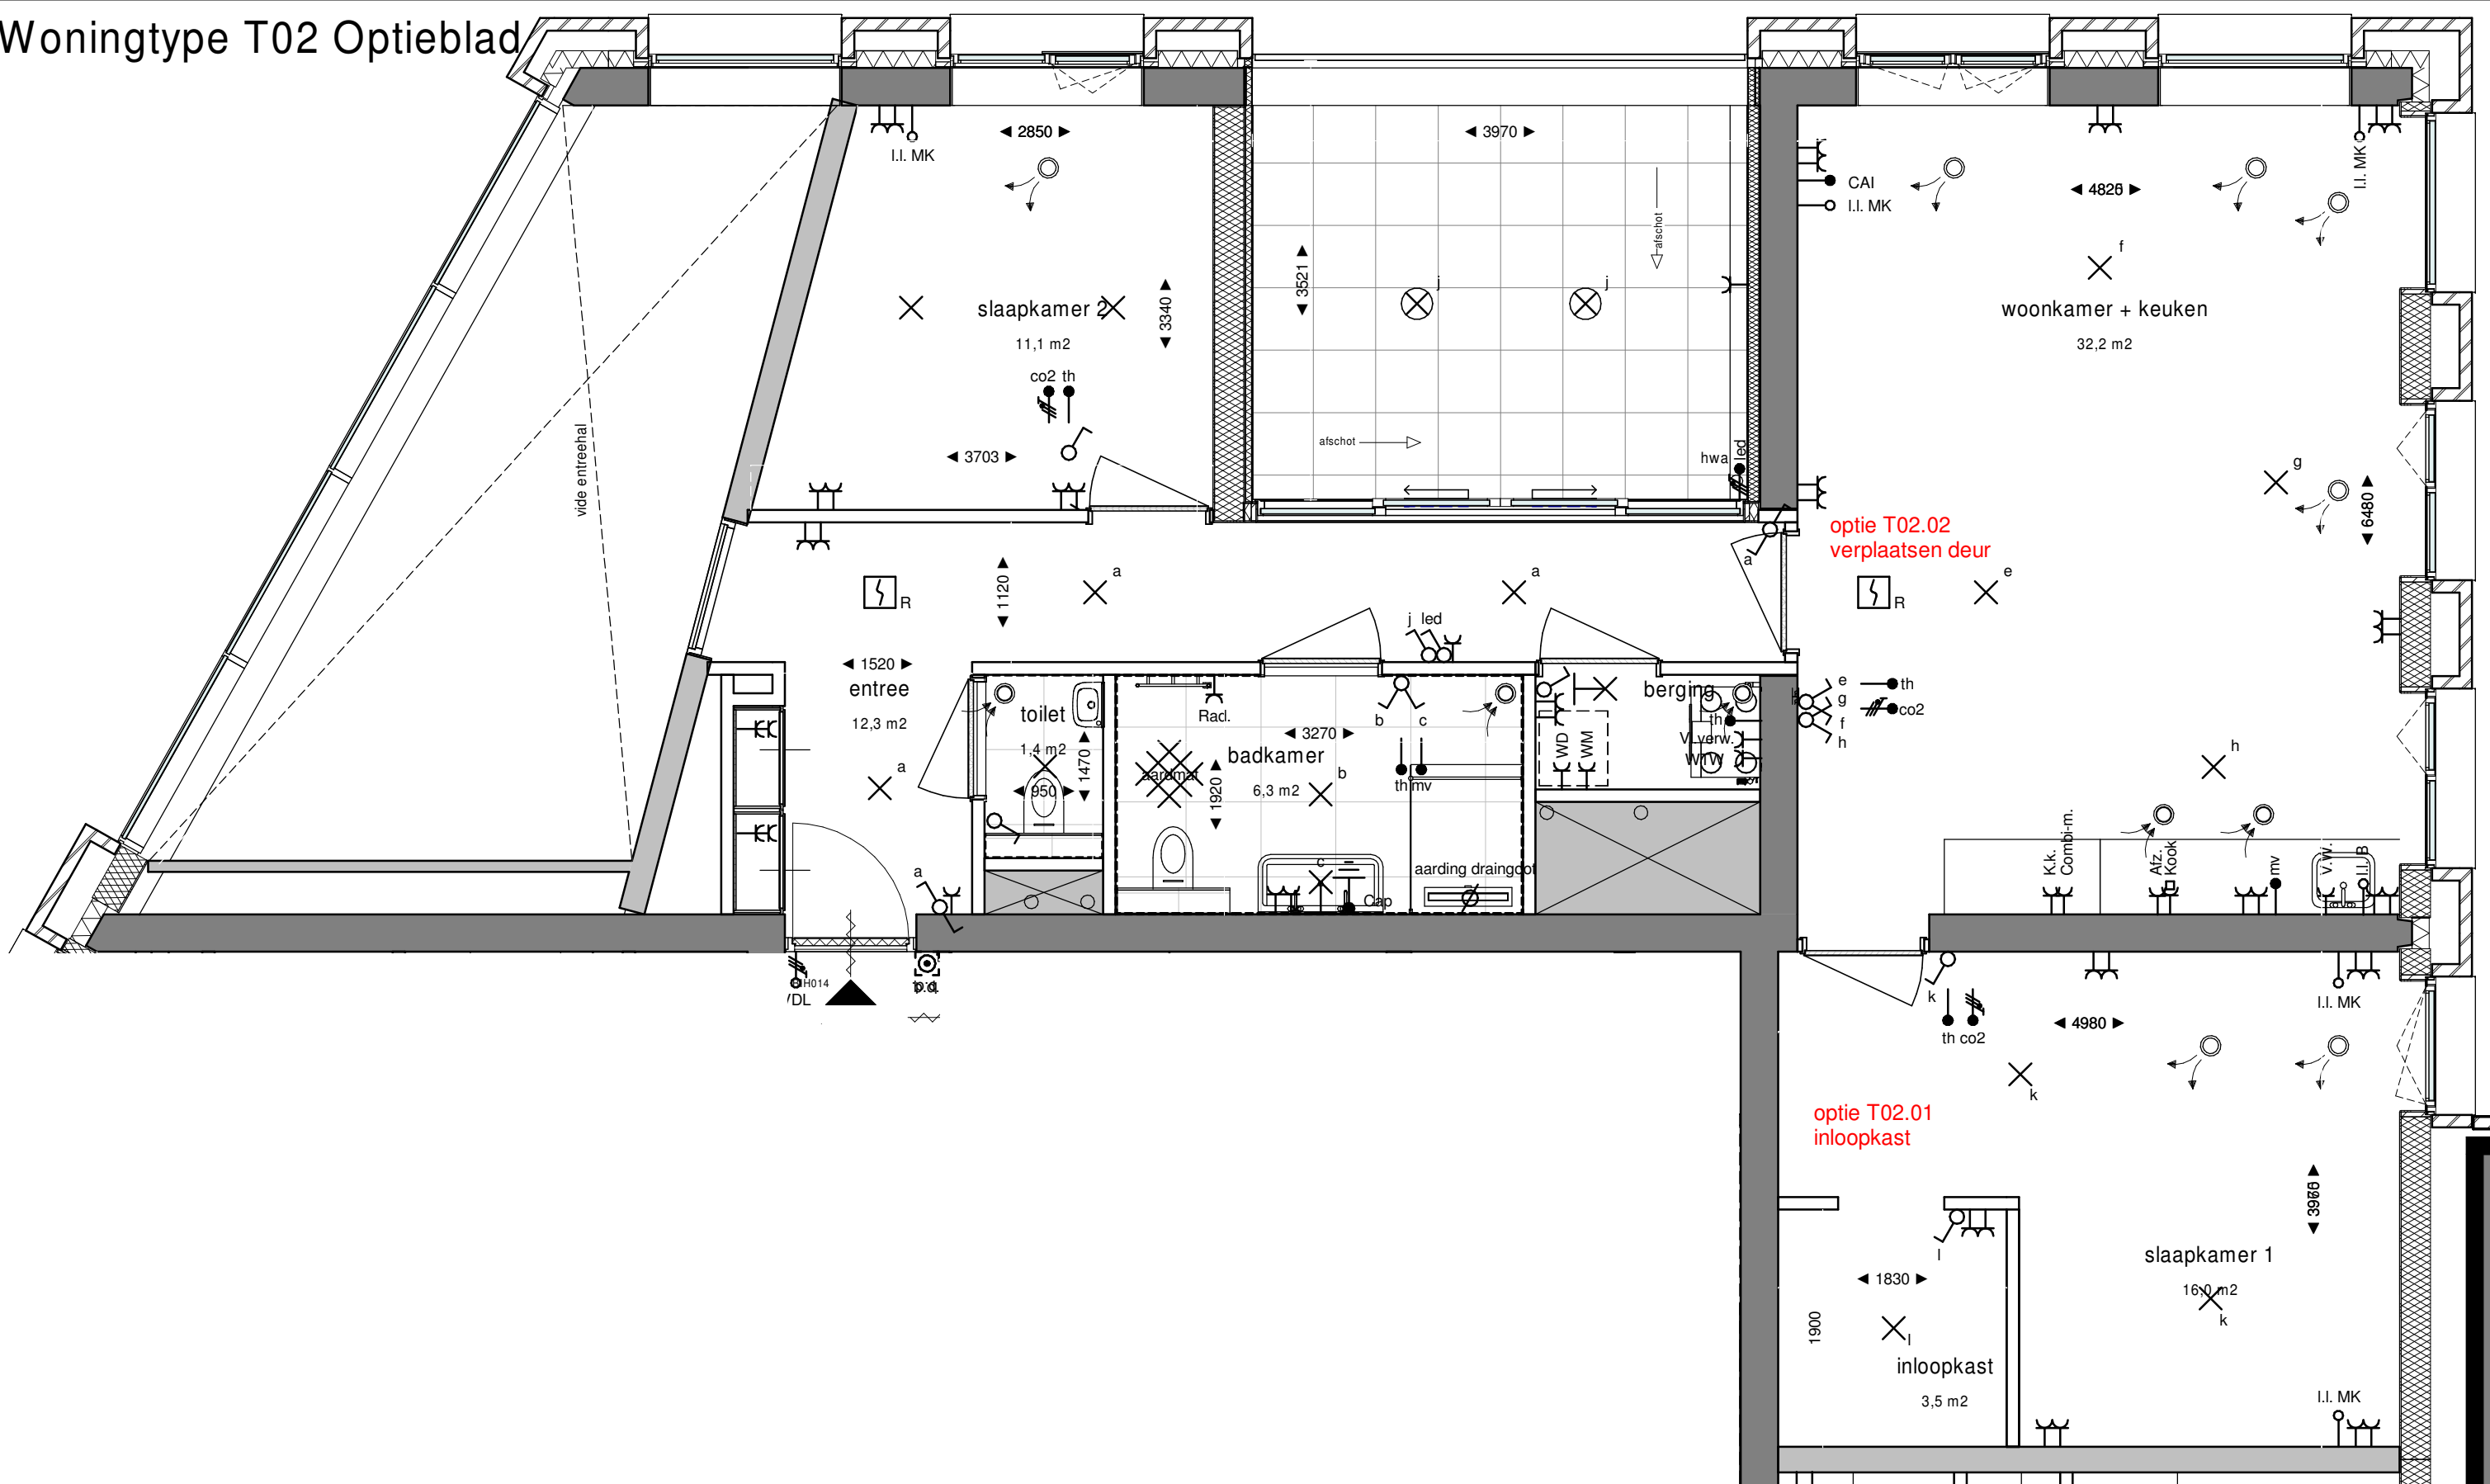

optie T02.02  
verplaatsen deur

optie T02.01  
inloopkast

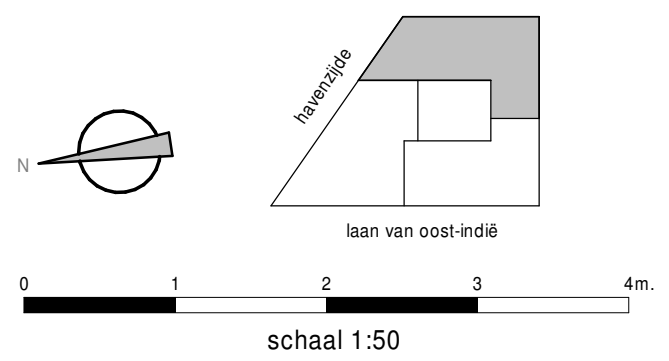

**Project**  
 Havenkade  
 Nijmegen  
**Onderwerp**  
 Woningtype T02 Optieblad  
 Woningtype T02  
**Datum**  
 09-10-2020

**A.B9.T02.01**  
**Schaal**  
 1:50  
**Formaat**  
 A3