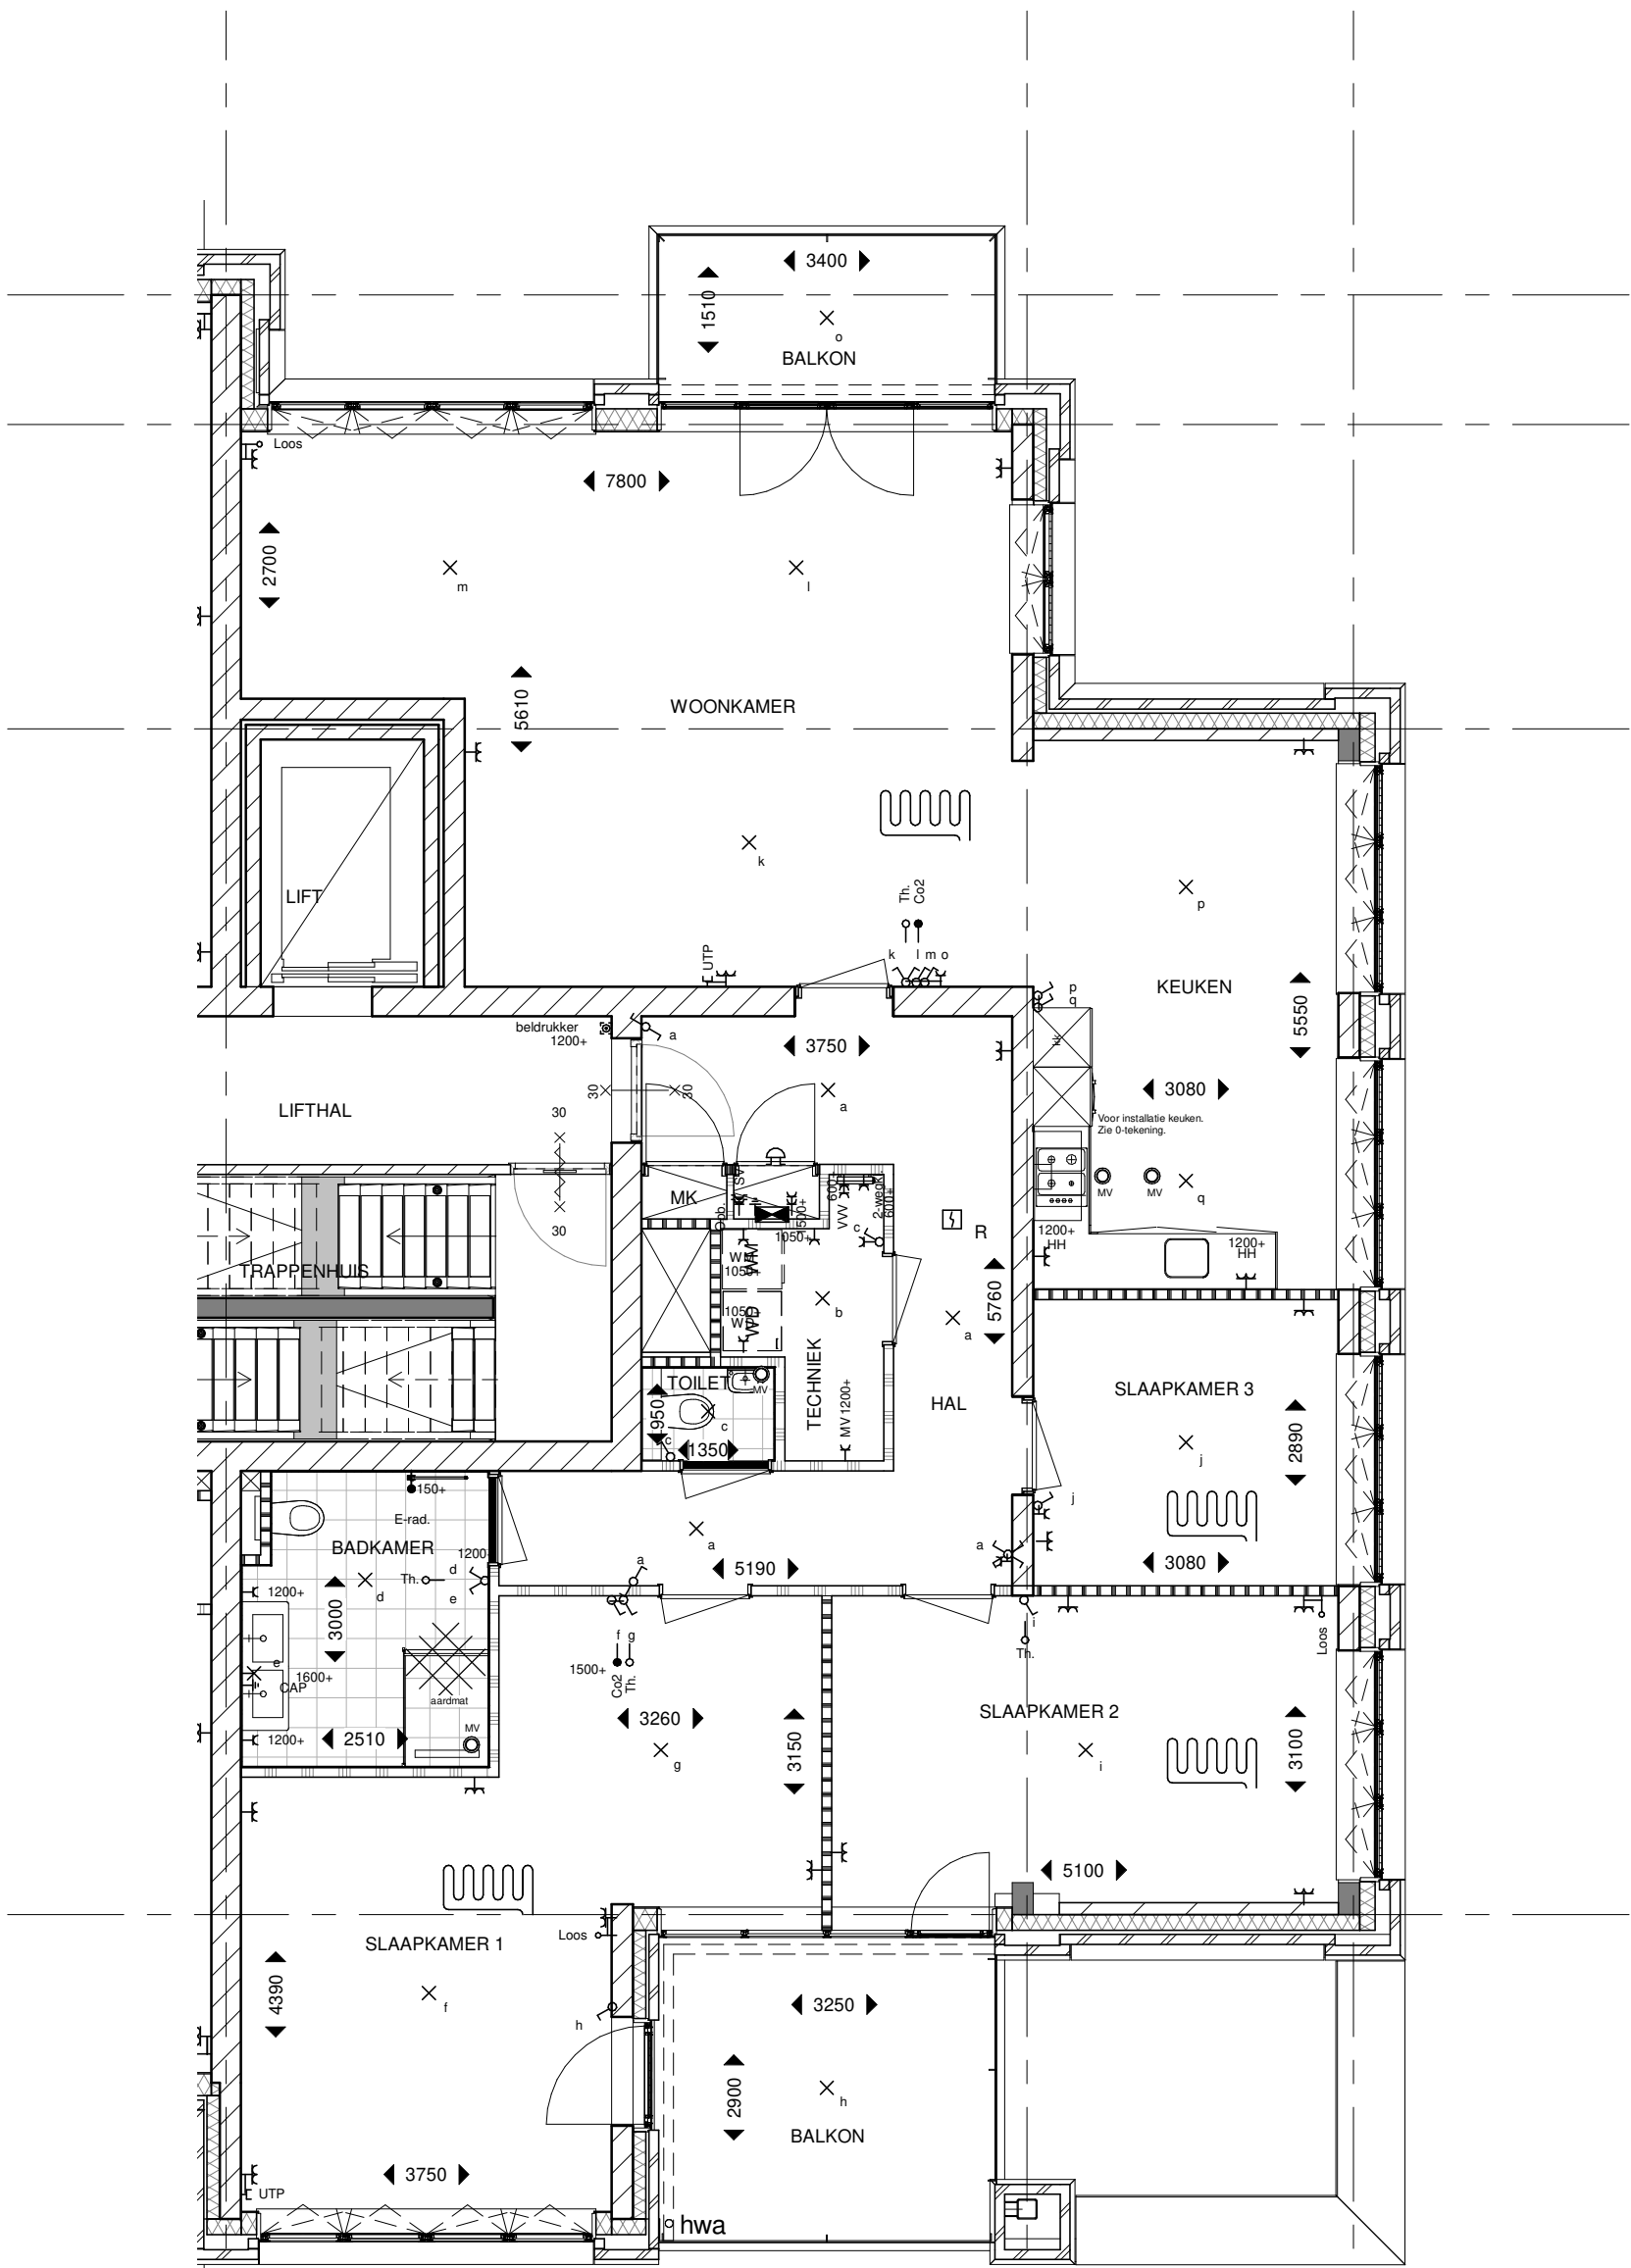


0 1 m 2 m 3 m 4 m 5 m

Type 4A sp Bnr. 53

Koningsdaal Waalkroon II

SCHAAL 1:75

Formaat: A3

15-03-2019 KT-B.4A sp 53



bpd **TREBBE**
ONTWIKKELT EN BOUWT