

HAVENKADE DIJKKWARTIER OOST, NIJMEGEN

ONTWERP BUITENRUIMTE
27-11-2020

felixx


Disclaimer Situatietekening

Deze situatie tekening is ter indicatie voor de ligging van de woongebouwen in de omgeving.
De omgeving buiten de kavelgrens maakt geen onderdeel uit van het plan Havenkade.
Er kunnen geen rechten worden ontleend aan deze situatietekening

AANSLUITING OP INRICHTINGSPLAN OPENBARE RUIMTE BOOT & KCAP




BESTRATINGSPATROON DEKNIVEAU

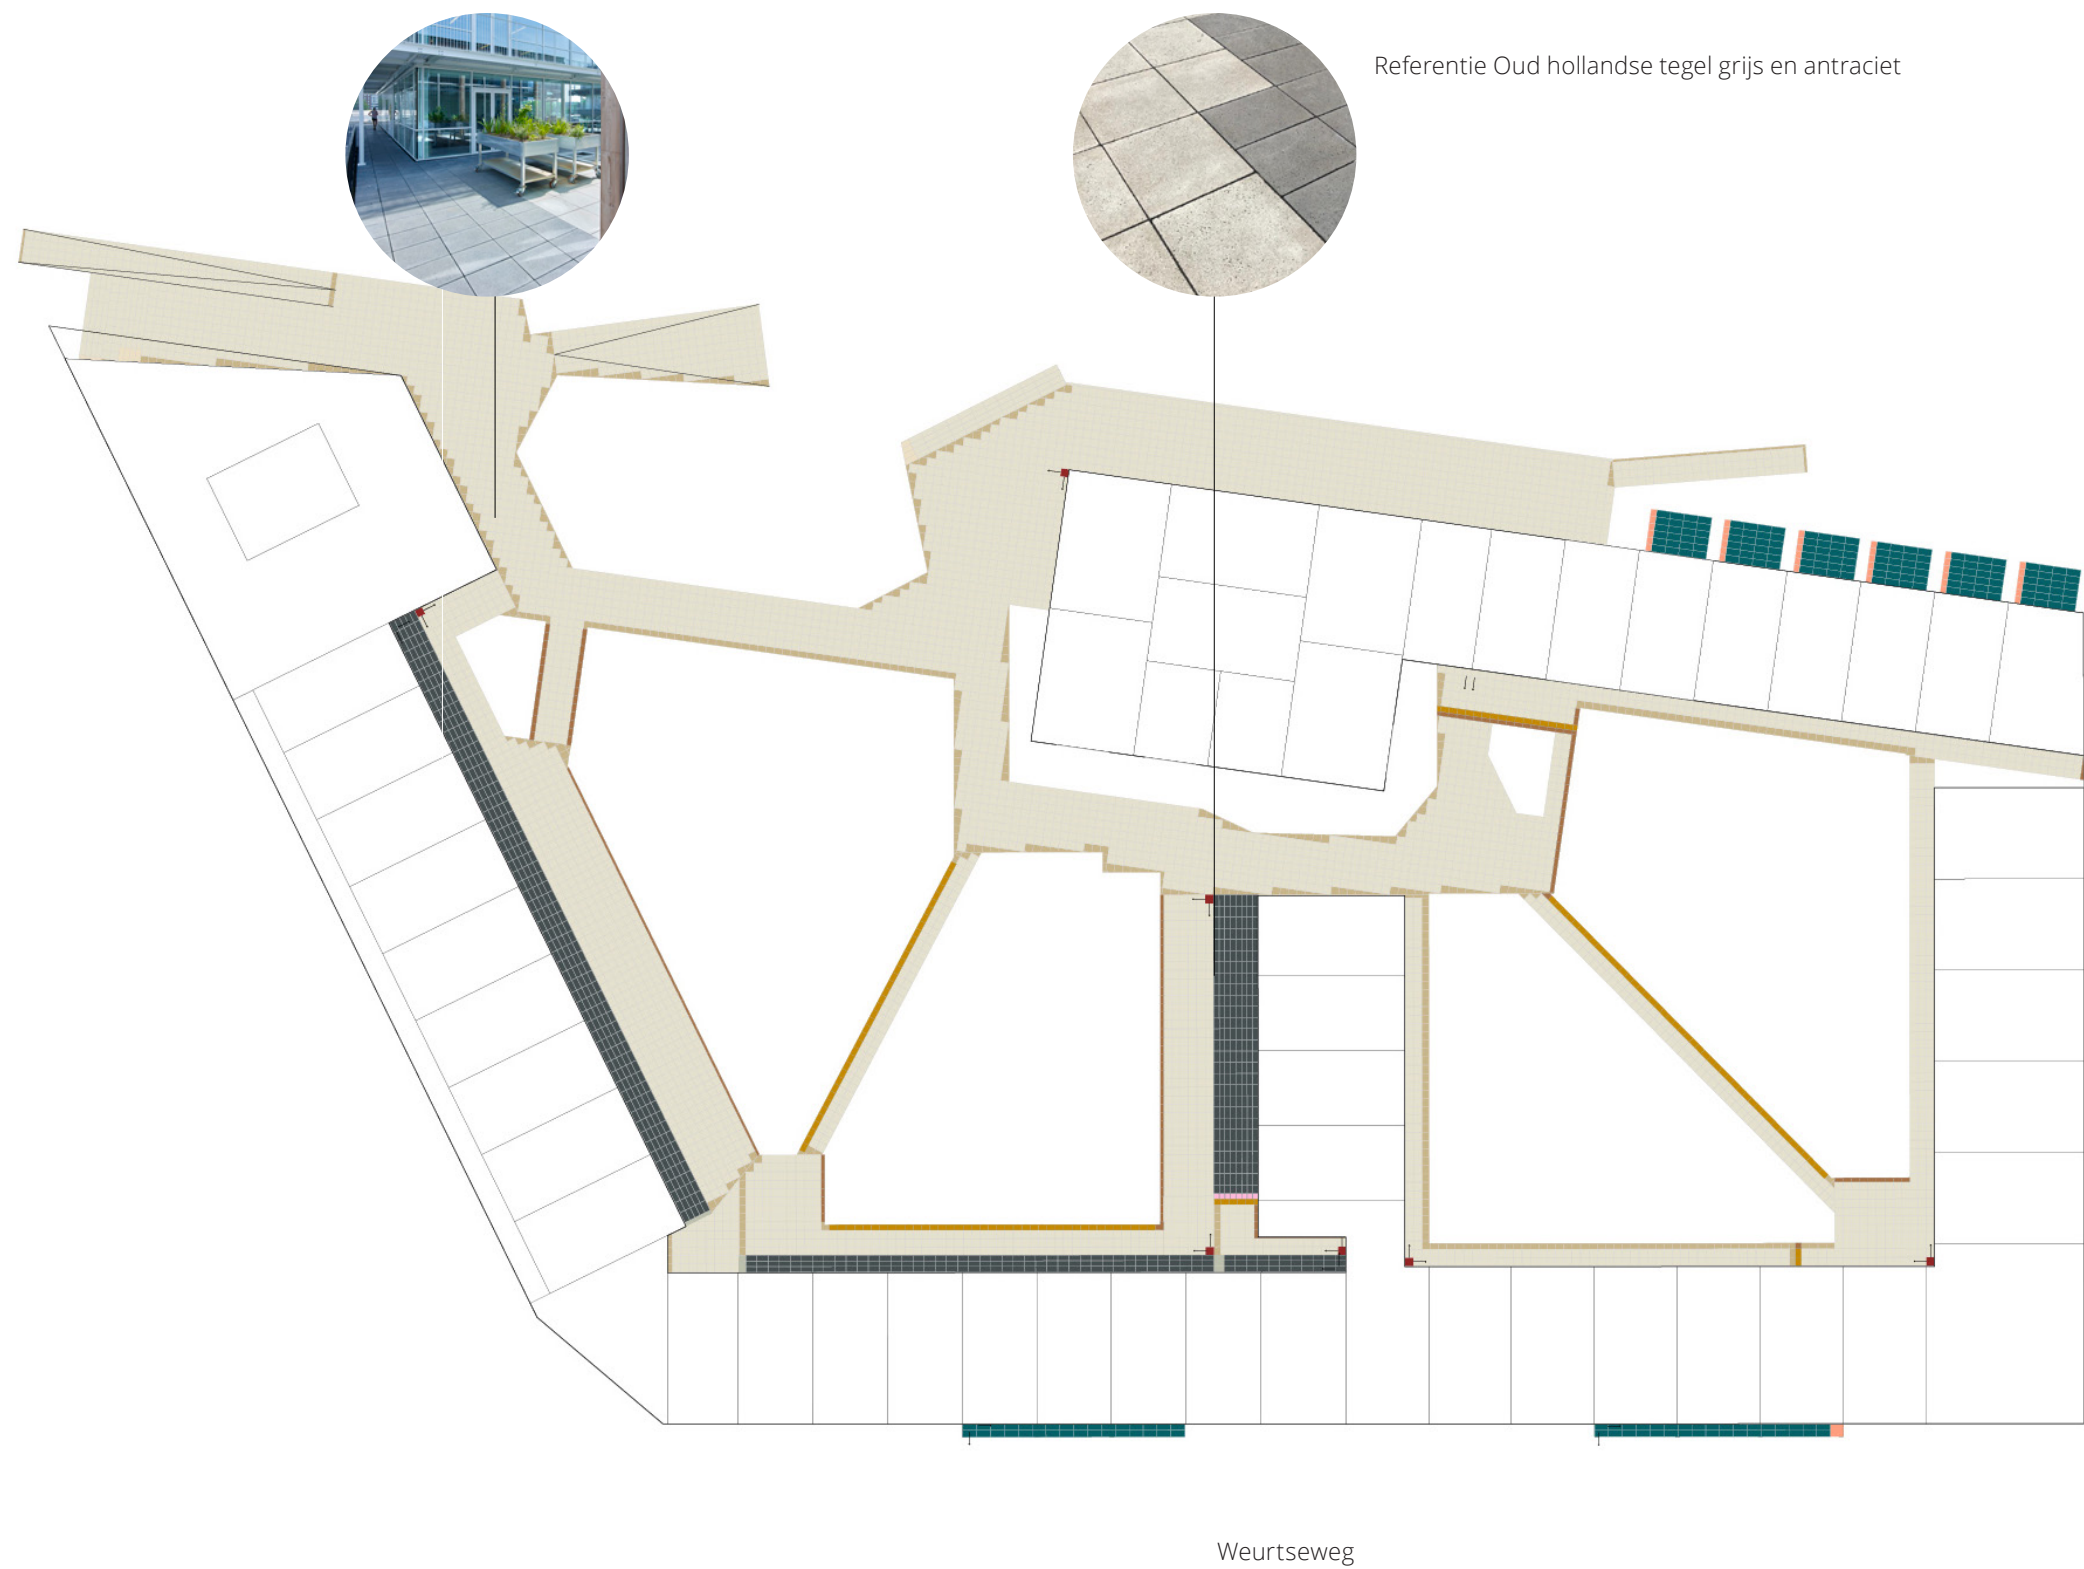

TEGELS


- Oud hollandse tegel 60x60x5, Grijs
- Oud hollandse gezaagde tegel 60x60, Grijs
- Beginpunt tegelpatroon
- Oud hollandse tegel 60x40x5, Grijs
- Oud hollandse gezaagde tegel 60x40x5, Grijs
- Oud hollandse tegel 80x40x5, Antraciet
- Oud hollandse tegel 40x40x5, Antraciet
- Oud hollandse gezaagde tegel 80x40x5, Antraciet
- Oud hollandse tegel 100x50x5, Antraciet (Delftse stoep Weurtseweg)
- Oud hollandse gezaagde tegel 100x50x5, Antraciet

TEGELS DETAIL

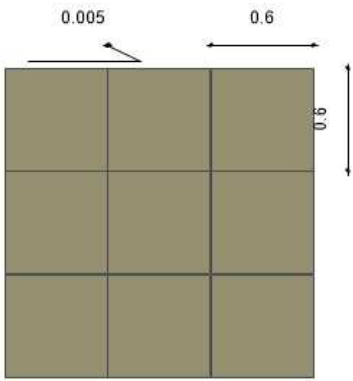


N.B.
Tegels zonder facetrand straten met waterpaserende voeg, waardoor afschot mogelijk niet noodzakelijk is

SCHEIDINGSELEMENTEN PRIVEZONES

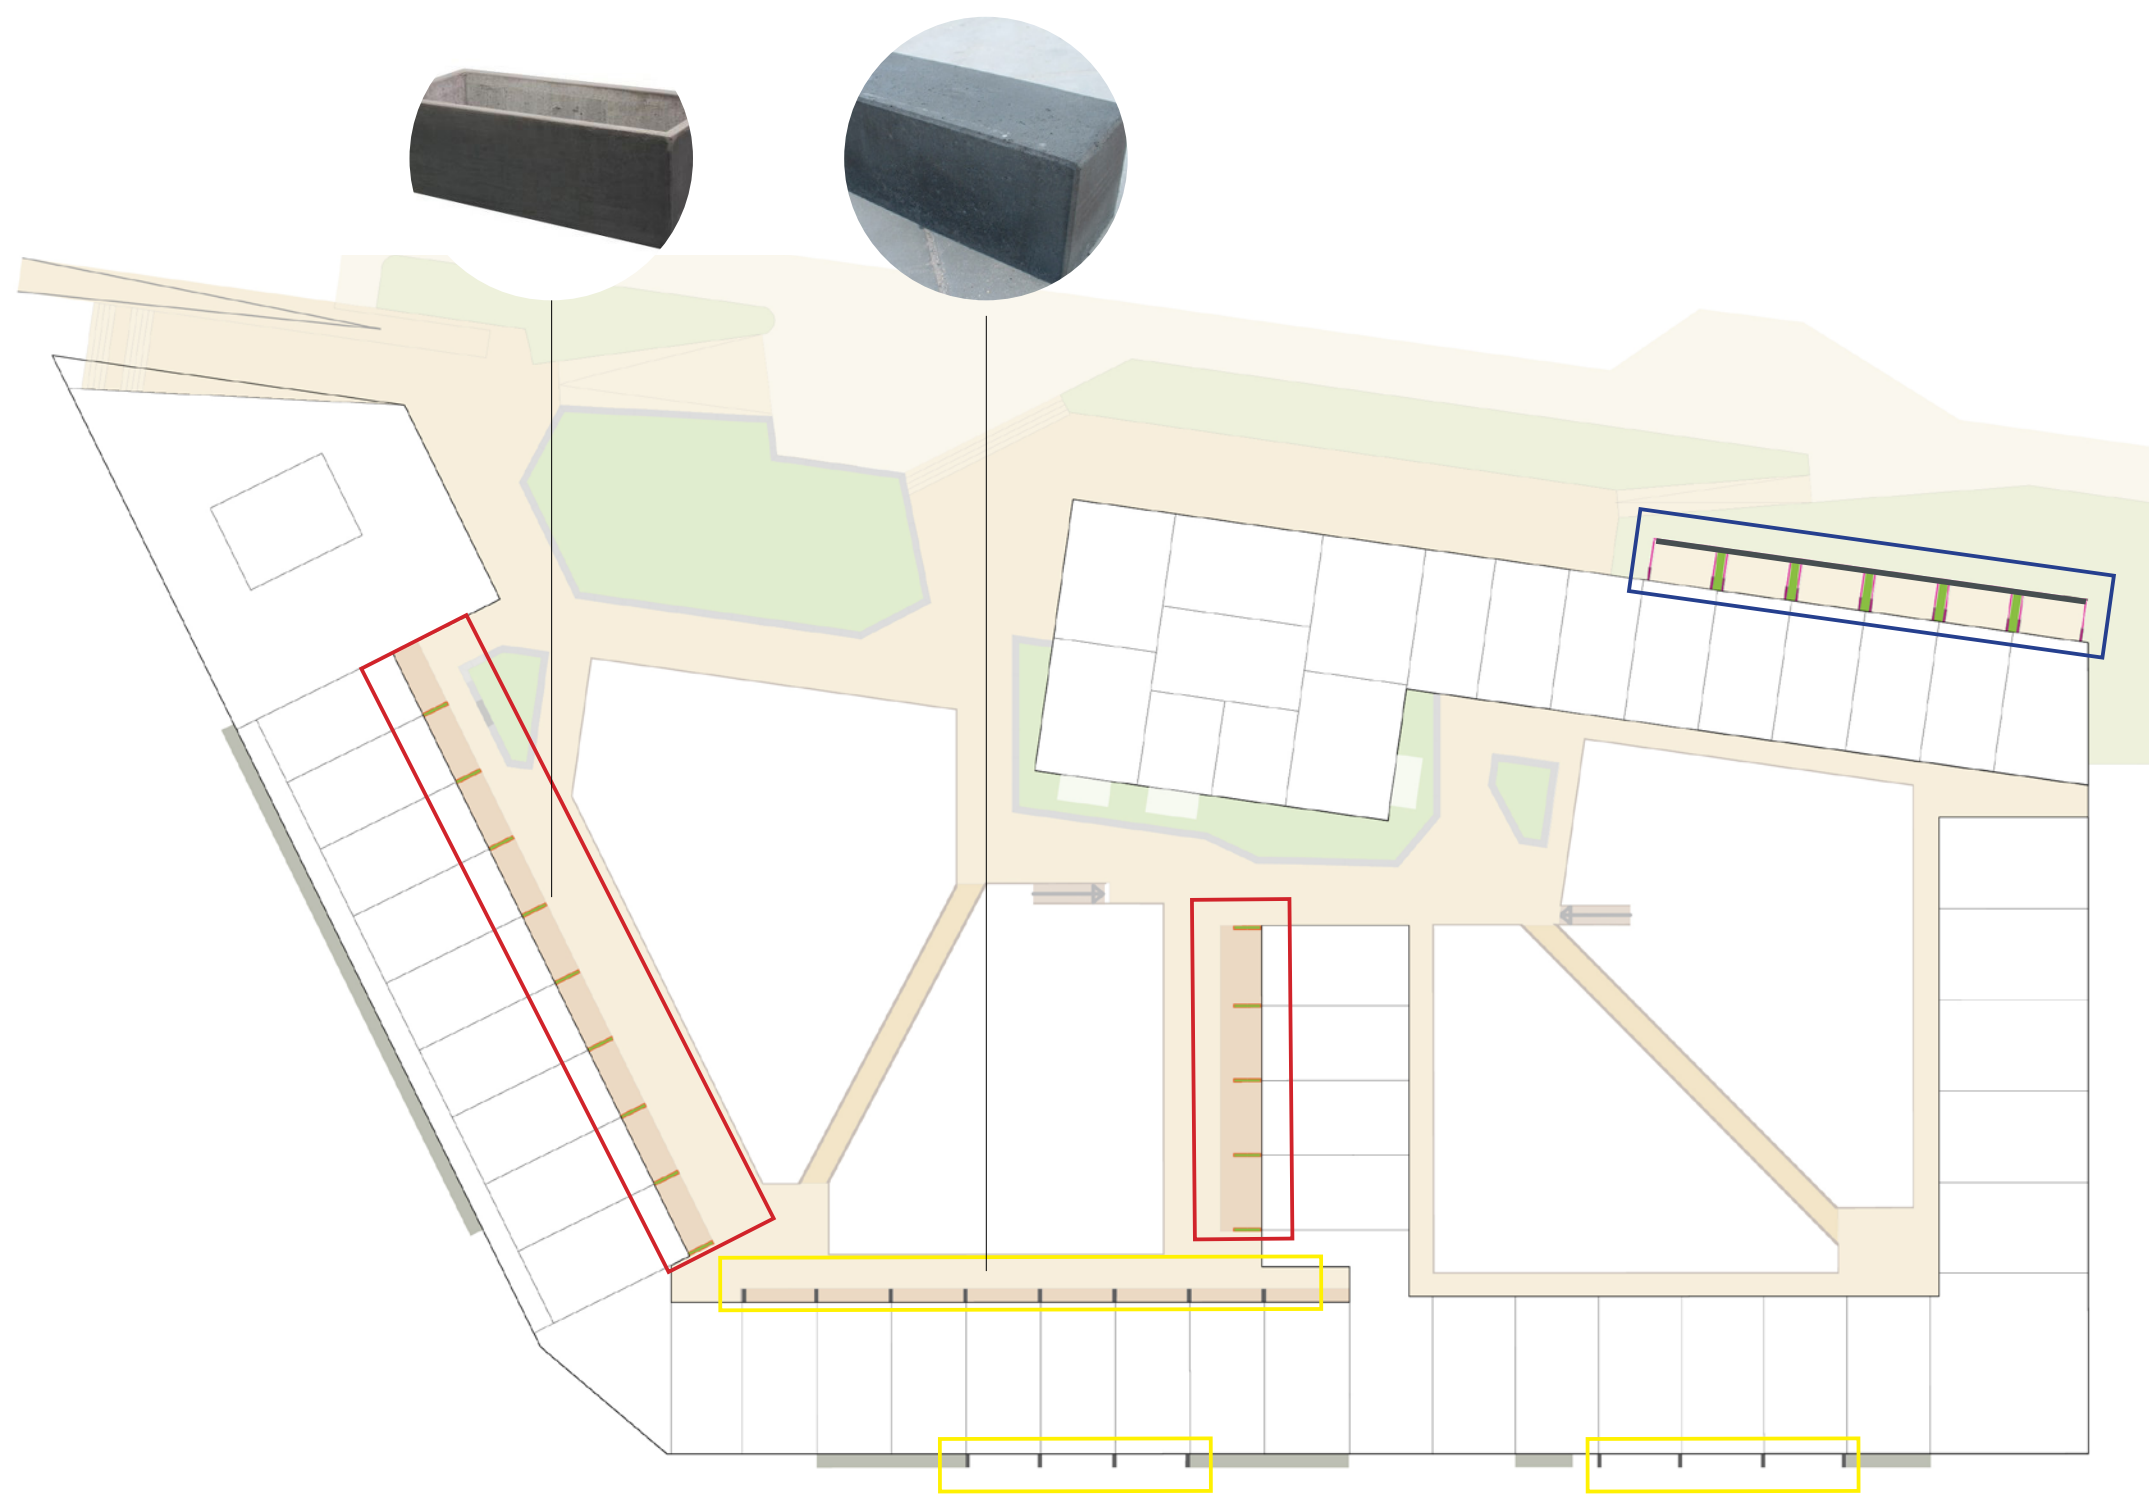


bouwdeel C

- Betonnen keerelementen (h=60cm), Grijs
- 200x50x15, Grijs
- 120x50x15, Grijs
- Passtuk 200x50x15, Grijs
- Betonnen poef 100x50, Grijs

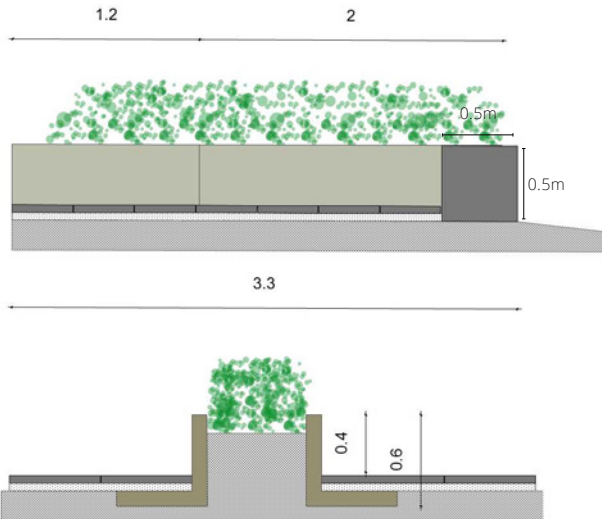


bouwdeel F en H

Betonnen plantenbakken, Grijs

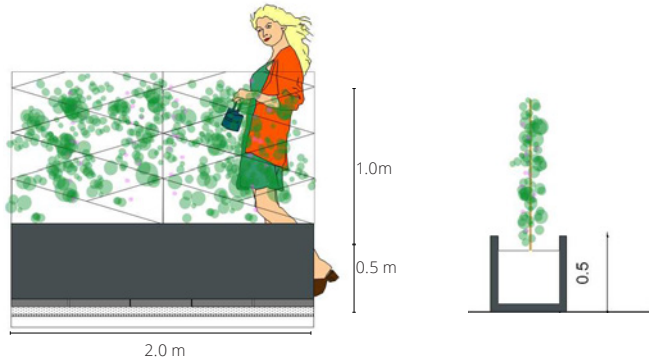


bouwdeel E en G


Betonnen poef, Grijs

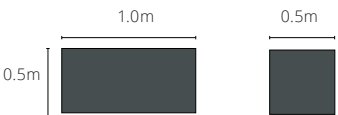

ZIT- EN BETONRANDEN VERHOOGDE PLANTENBAKKEN

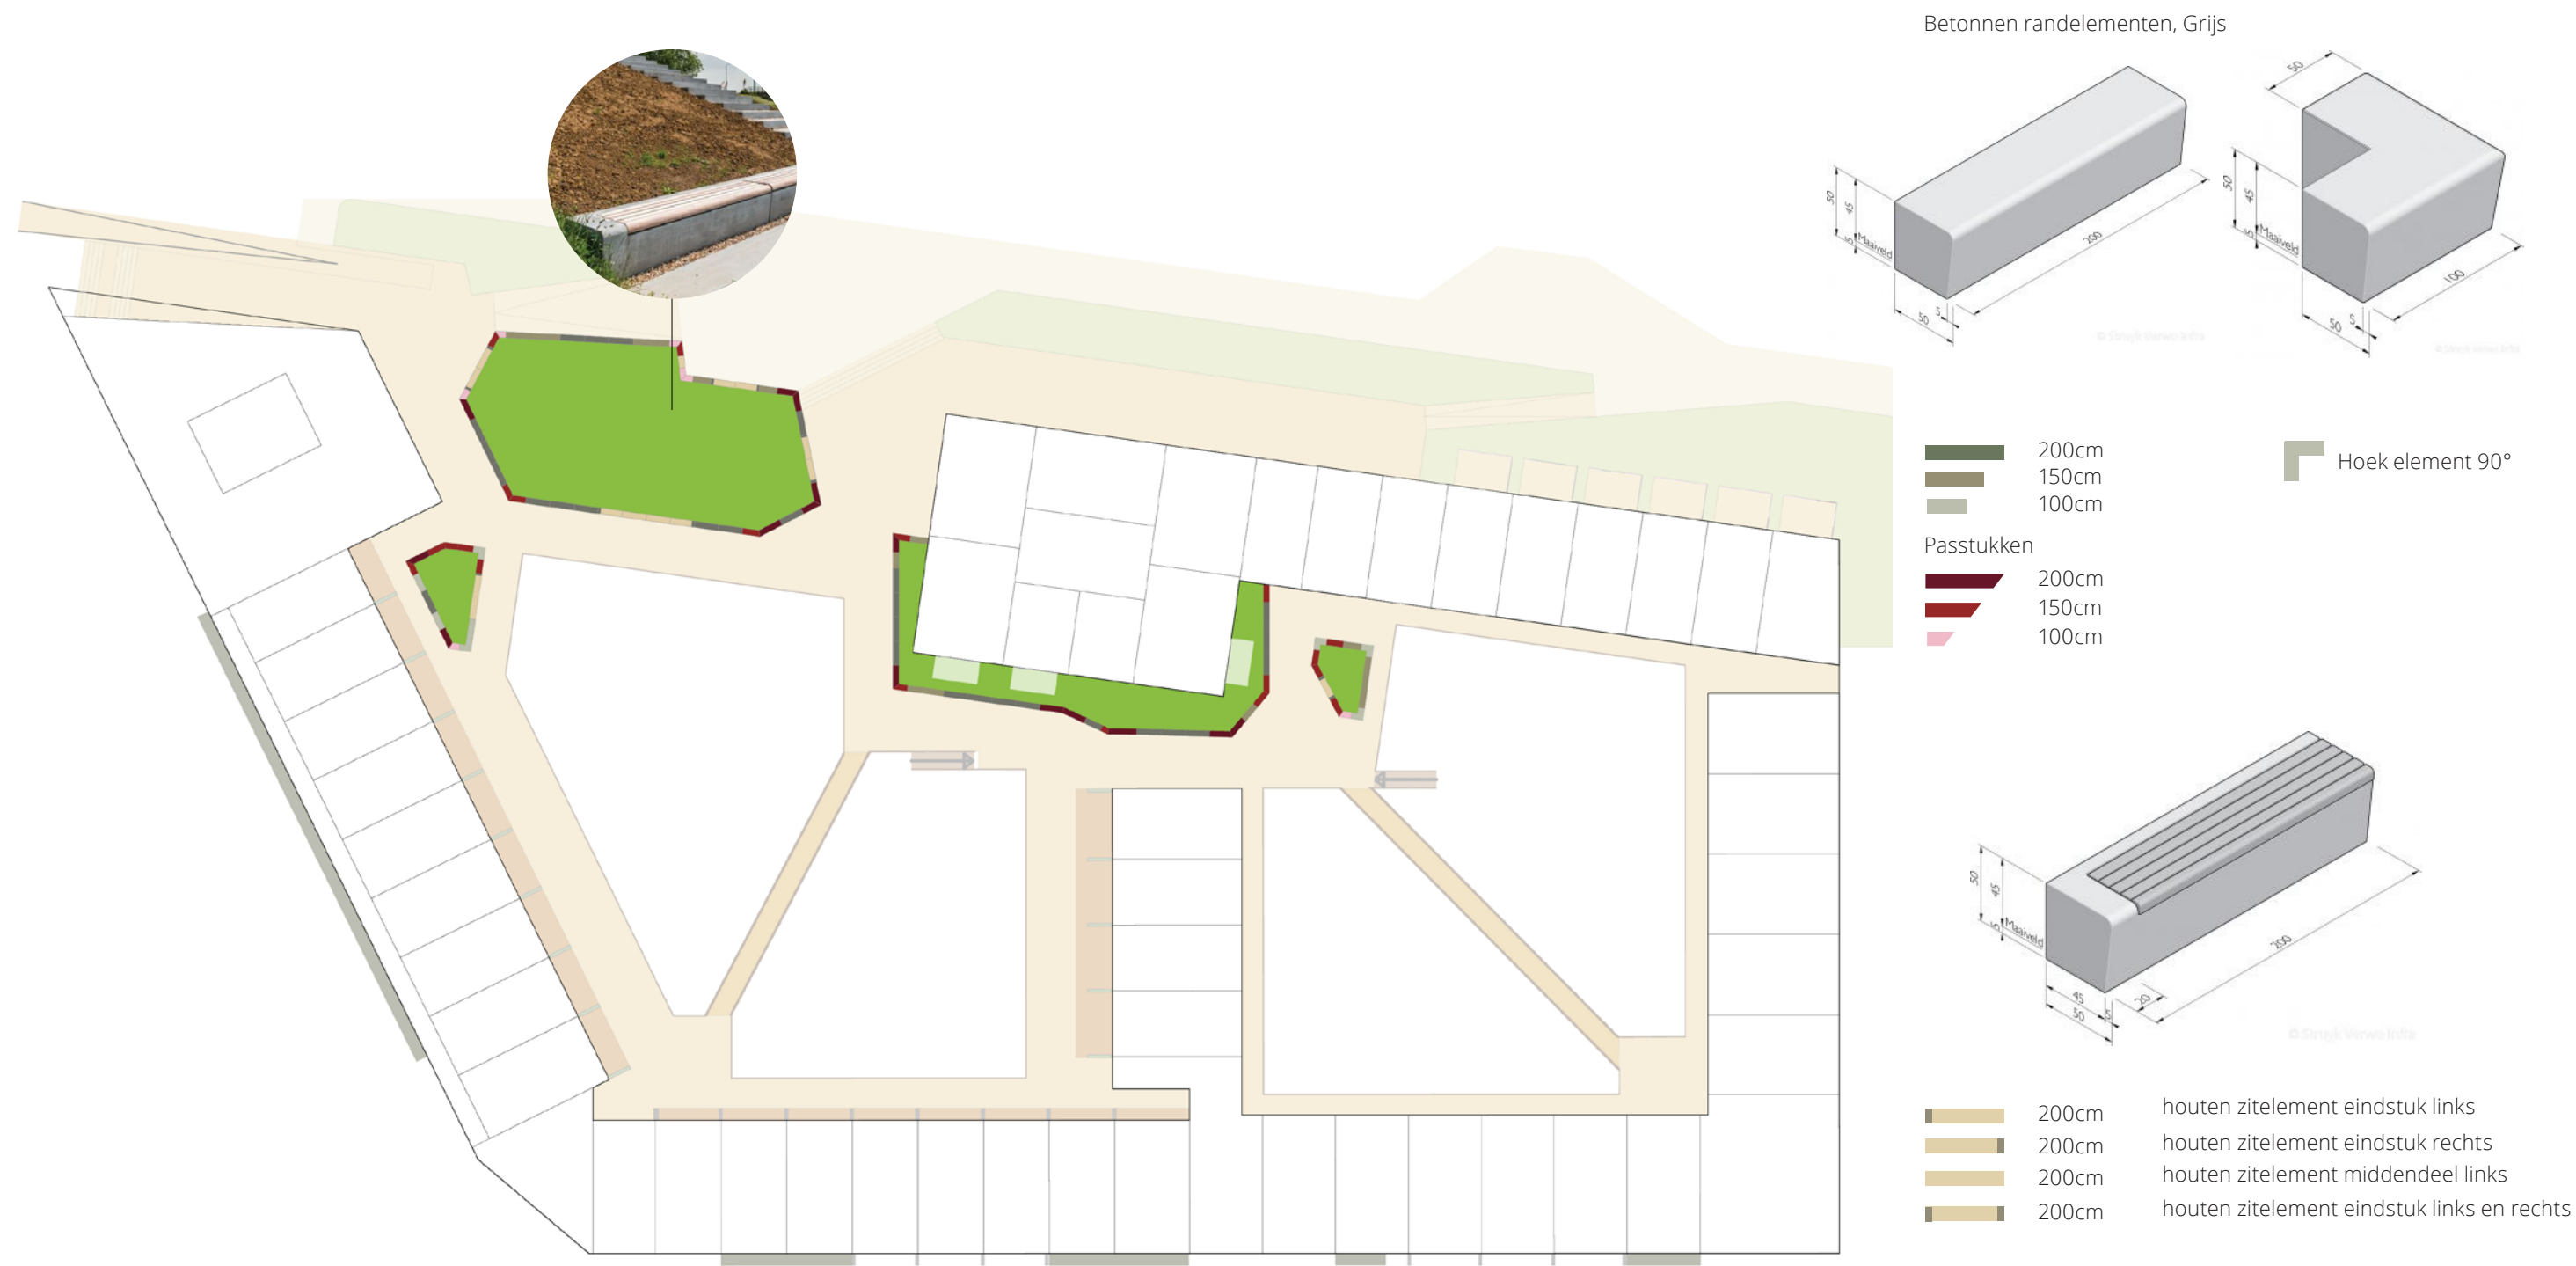


VERLICHTING DEKNIVEAU

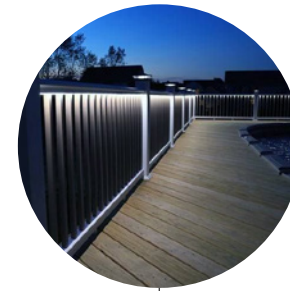

Referentie doorgaande LED verlichting in handrail balustrade
n.b. Houten vlonder in afbeelding is niet representatief voor project Havenkade.
Zie voor bestrating bladzijde 'Bestratingspatroon dekniveau'

— Doorgaande LED verlichting in handrail balustrade

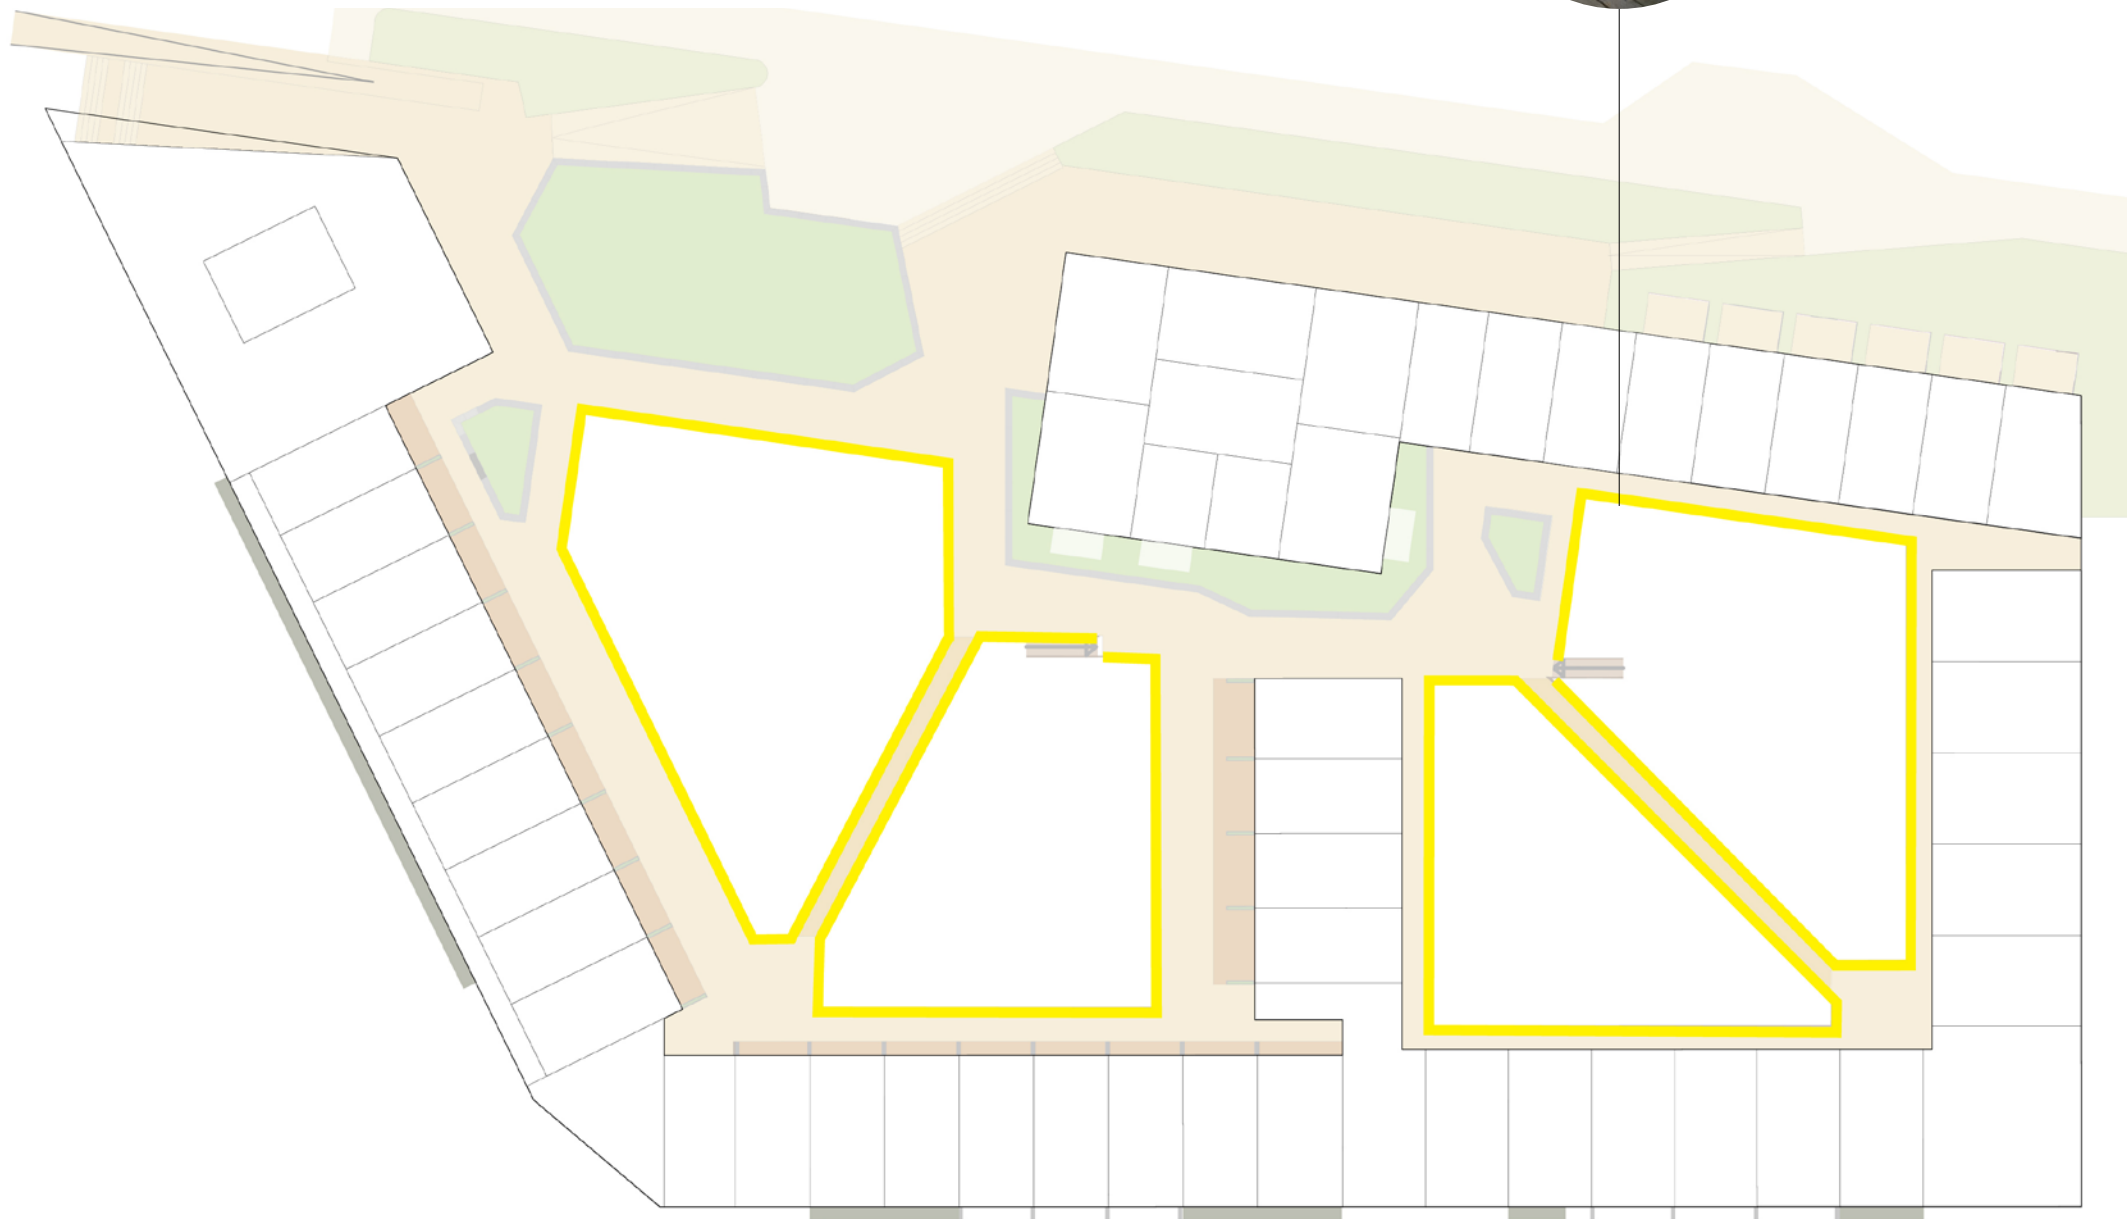

MONUMENT TOEGANGSPOORT 'SCHRAVEN' | 'CULTUURHUIS VAN DE STAD' NTB

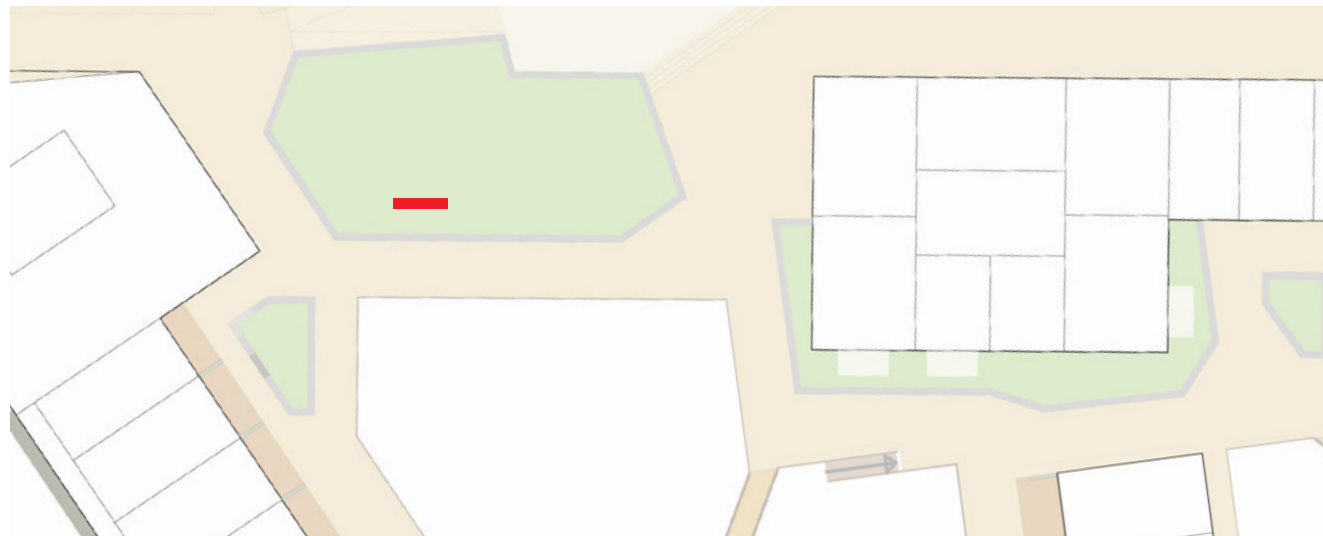


Foto oude toegangspoort



Toevoeging naam 'Havenkade'
staalwerk schilderen in messingkleur



Referentie oude toegangspoort in
nieuwe toegconstructie

GROENINRICHTING



BEPLANTING DEKNIVEAU

OPGAANDE BEPLANTING




ROBINIA PSEUDO. 'SEMPERFLORENS'
valse acacia
HOOGTE: 18-20M

HAAGBEPLANTING



ELAEAGNUS EBBINGEI
olijfwilg
HOOGTE: 150-200CM

HEESTERS

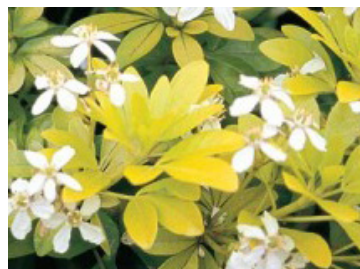

CHOISYA TERNATA 'SUNDANCE'
choisya
HOOGTE: 100-150CM

VASTE PLANTEN EN BOLLEN




ALCHEMILLA MOLLIS
vrouwenmantel
HOOGTE: 30-50CM



ALLIUM 'GLOBUS' SSP
sierui
HOOGTE: 60-100 CM



CALAMINTHA NEPETA
bergsteentijm
HOOGTE: 30-50CM

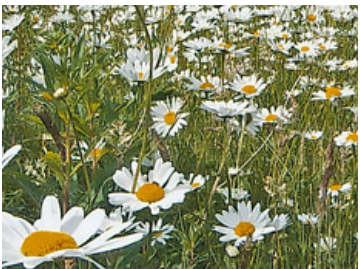

CHRYSANTHEMUM LEUCANTHEMUM
wilde margriet
HOOGTE: 50-100CM



AMELANCHIER LAMARCKII
Amerikaans krentenboompje
HOOGTE: 4-6M



POTENTILLA FRUT. 'ABBOTSWOOD'
struikganzerik
HOOGTE: 80-100CM



ROSA RUBIGINOSA
egellantier
HOOGTE: 100-175CM



EUPHORBIA PALUSTRIS
moeraswolfsmelk
HOOGTE: 60-150CM



GERANIUM MACRORRHIZUM
ooievaarsbek
HOOGTE: 20-30CM



LIRIOPE MUSCARI
leliegras
HOOGTE: 25CM



NEPETA 'SIX HILLS GIANT'
kattenkruid
HOOGTE: 70-80 CM



CORNUS KOUSA VAR. CHINENSIS
Japanse kornoelje
HOOGTE: 7-8M



SPIRAEA NIPPONICA 'JUNE BRIDE'
spierstruik
HOOGTE: 100-120 CM



HYDRANGEA QUERCIFOLIA
Eikenbladhortensia
HOOGTE: 200CM



PERSICARIA AFFINIS 'DARJEELING RED'
duizendknoop
HOOGTE: 10-20CM



PHLOMIS RUSSELIANA
brandkruid
HOOGTE: 30-75CM



SALVIA 'OSTFRIESLAND'
salie
HOOGTE: 60-80CM



SESLERIA AUTUMNALIS
blauwgras
HOOGTE: 30-40CM

BEPLANTING PARKEERNIVEAU

OPGAANDE BEPLANTING



AMELANCHIER LAMARCKII
Amerikaans krentenboompje
HOOGTE: 4-6M



CORNUS KOUZA VAR. CHINENSIS
Japanse kornoelje
HOOGTE: 7-8M



ACER DAVIDII 'GEORGE FORREST'
streepjesbas esdoorn
HOOGTE: 8-10M



GLEDITSIA TRIACANTHOS 'SPECZAM'
valse christusdoorn
HOOGTE: 6-12M



ROBINIA PSEUDO. 'SEMPERFLORENS'
valse acacia
HOOGTE: 18-20M

VASTE PLANTEN



ASTILBE JAPONICA 'FEDERSEE'
pluimspirea
HOOGTE: 30-75CM



EPIMEDIUM X PERRALCHICUM
elfenbloem
HOOGTE: 20-30CM



GERANIUM MACRORRHIZUM
ooievaarsbek
HOOGTE: 20-30CM



HELLEBORUS ARGUTIFOLIUS
nieskruid
HOOGTE: 40-50CM



POLYSTICHUM POLYBLEPHARUM
Glansschildvaren
HOOGTE: 40-50CM



LIRIOPE MUSCARI
leliegras
HOOGTE: 25CM



SESLERIA AUTUMNALIS
blauwgras
HOOGTE: 30-40CM



VINCA MAJOR
grote maagdenpalm
HOOGTE: 10-30CM

KLIMPLANTEN GEVELS



achtergevel blok E en G
schaal 1:200



achtergevel blok D
schaal 1:200



achtergevel blok F
schaal 1:200




LEGENDA


mix 1 (tot 9m)
soorten zie volgende pagina
plantmaat 250/250, 3st/m



mix 2 (tot 6m)
soorten zie volgende pagina
plantmaat 250/250, 3st/m

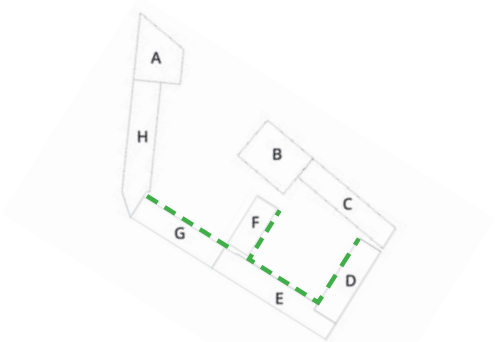

locatie klimplanten aan gevels

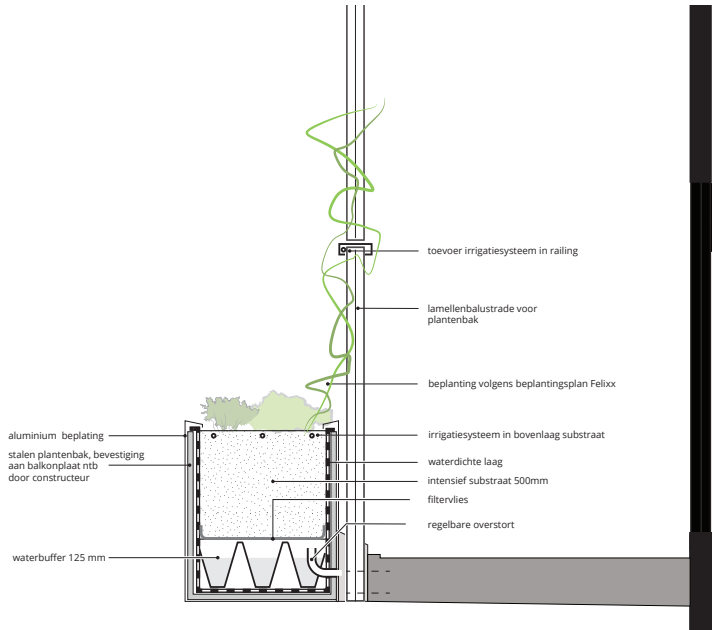

principedetail plantenbak en irrigatie

KLIMPLANTEN GEVELS

BLOK E-G,
MIX 1 (TOT 9M)



ARISTOLOCHIA MACROPHYLLA
Duitse pijp
● ☀
HOOGTE: 6-10M

BLOK E-G,
MIX 2 (TOT 6M)



AKEBIA QUINATA
klimaugurk
☀ ☀
HOOGTE: 5-8M

BLOK D,
MIX 1 (TOT 9M)



ARISTOLOCHIA MACROPHYLLA
Duitse pijp
● ☀
HOOGTE: 6-10M

BLOK D,
MIX 2 (TOT 6M)



AKEBIA QUINATA
klimaugurk
☀ ☀
HOOGTE: 5-8M

BLOK F,
MIX 1 (TOT 9M)



ARISTOLOCHIA MACROPHYLLA
Duitse pijp
● ☀
HOOGTE: 6-10M

BLOK F,
MIX 2 (TOT 6M)



AKEBIA QUINATA
klimaugurk
☀ ☀
HOOGTE: 5-8M



CLEMATIS MONTANA 'ALBA'
bergbosrank
☀ ☀
HOOGTE: 5-10M



ARISTOLOCHIA MACROPHYLLA
Duitse pijp
● ☀
HOOGTE: 6-10M



CLEMATIS MONTANA 'ALBA'
bergbosrank
☀ ☀
HOOGTE: 5-10M



ARISTOLOCHIA MACROPHYLLA
Duitse pijp
● ☀
HOOGTE: 6-10M



CLEMATIS MONTANA 'ALBA'
bergbosrank
☀ ☀
HOOGTE: 5-10M



ARISTOLOCHIA MACROPHYLLA
Duitse pijp
● ☀
HOOGTE: 6-10M



CLEMATIS VITALBA
bosrank
☀
HOOGTE: 12-15M



CLEMATIS VITALBA
bosrank
☀
HOOGTE: 12-15M



CLEMATIS VITALBA
bosrank
☀
HOOGTE: 12-15M



CLEMATIS VITALBA 'RUBENS'
bergbosrank
☀ ☀
HOOGTE: 5-8M



CLEMATIS VITALBA
bosrank
☀
HOOGTE: 12-15M



CLEMATIS VITALBA 'RUBENS'
bergbosrank
☀ ☀
HOOGTE: 5-8M

BETONRANDEN VERHOOGDE PLANTENBAKKEN PARKEERNIVEAU



ONTWERP PARKEERNIVEAU




Boomrooster





- boomrooster zwart staal Ø 2000 mm
- boomrooster zwart staal Ø 1500

Aansluitdetail bestrating


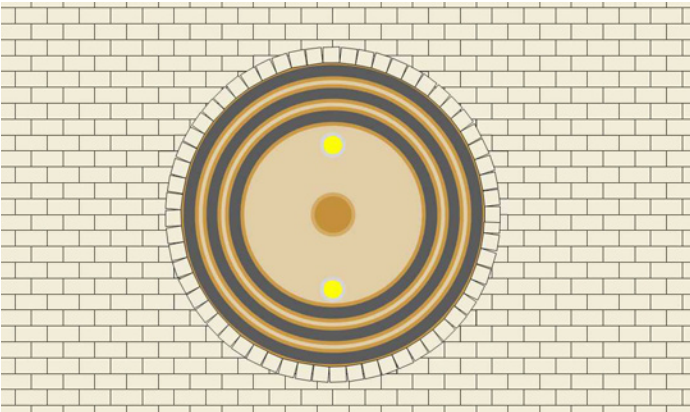


DETAIL BETRATINGSPATROON PARKEERNIVEAU

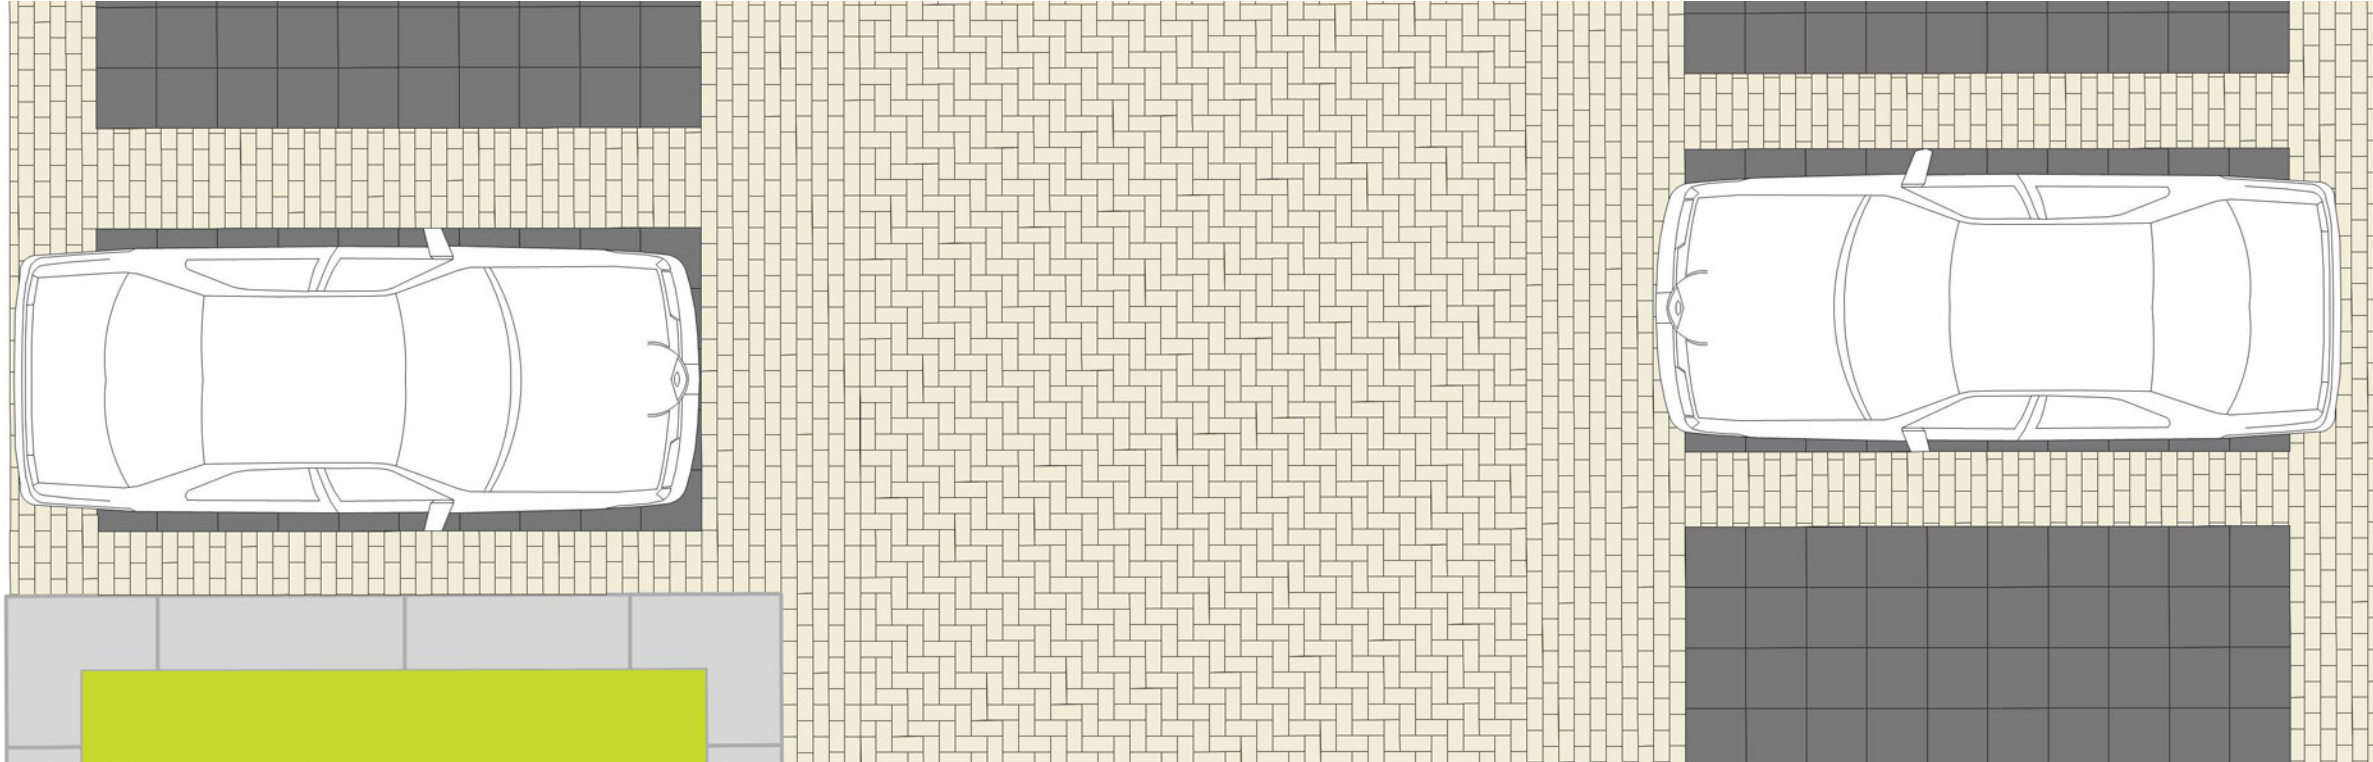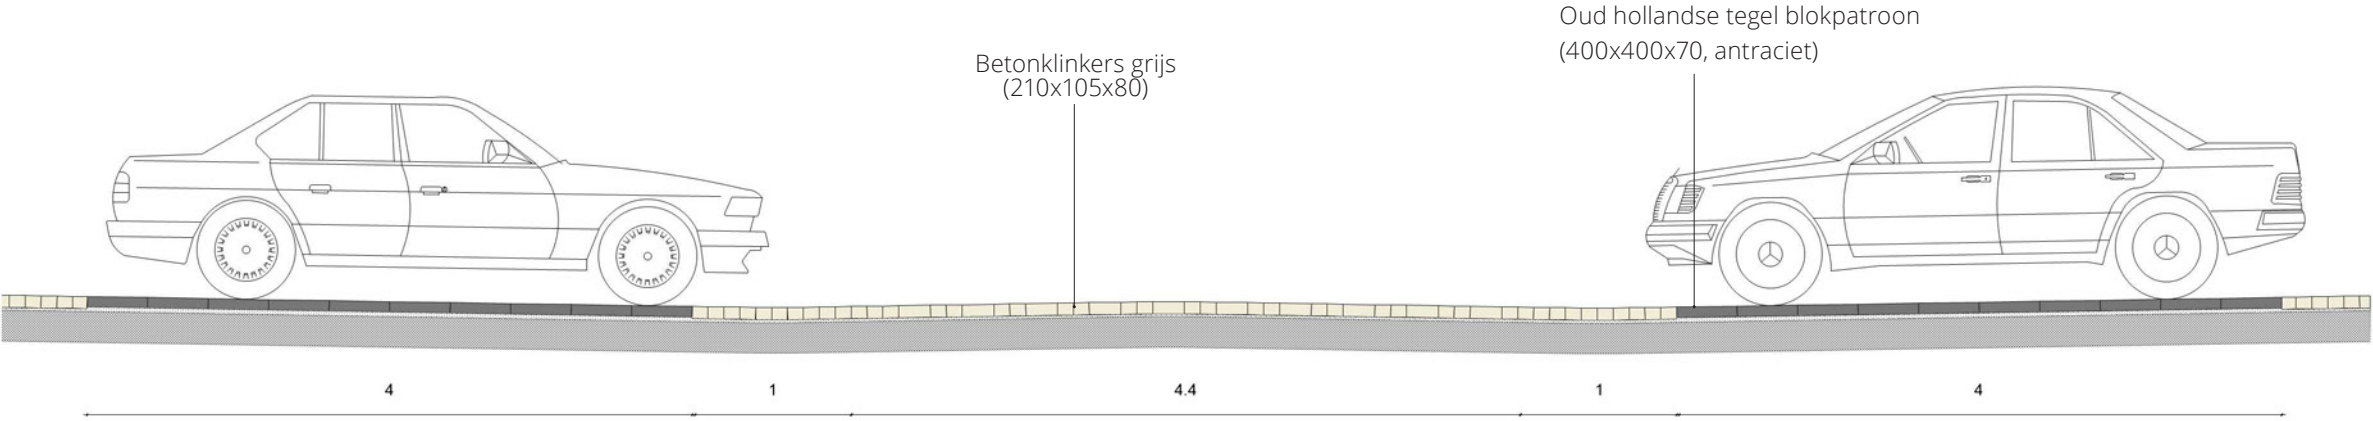

N.B. afwatering ntb

VERLICHTING BOMEN OP DEK- EN PARKEERNIVEAU

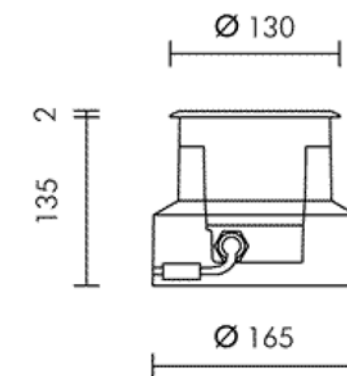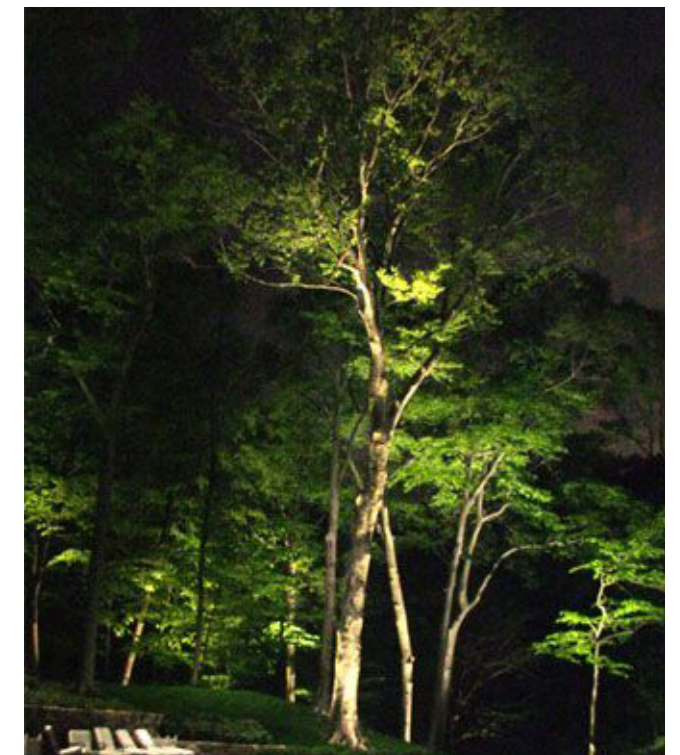

Richtbare grondspot LED, 3 stuks per boom
Lichtkleur: 3000k